




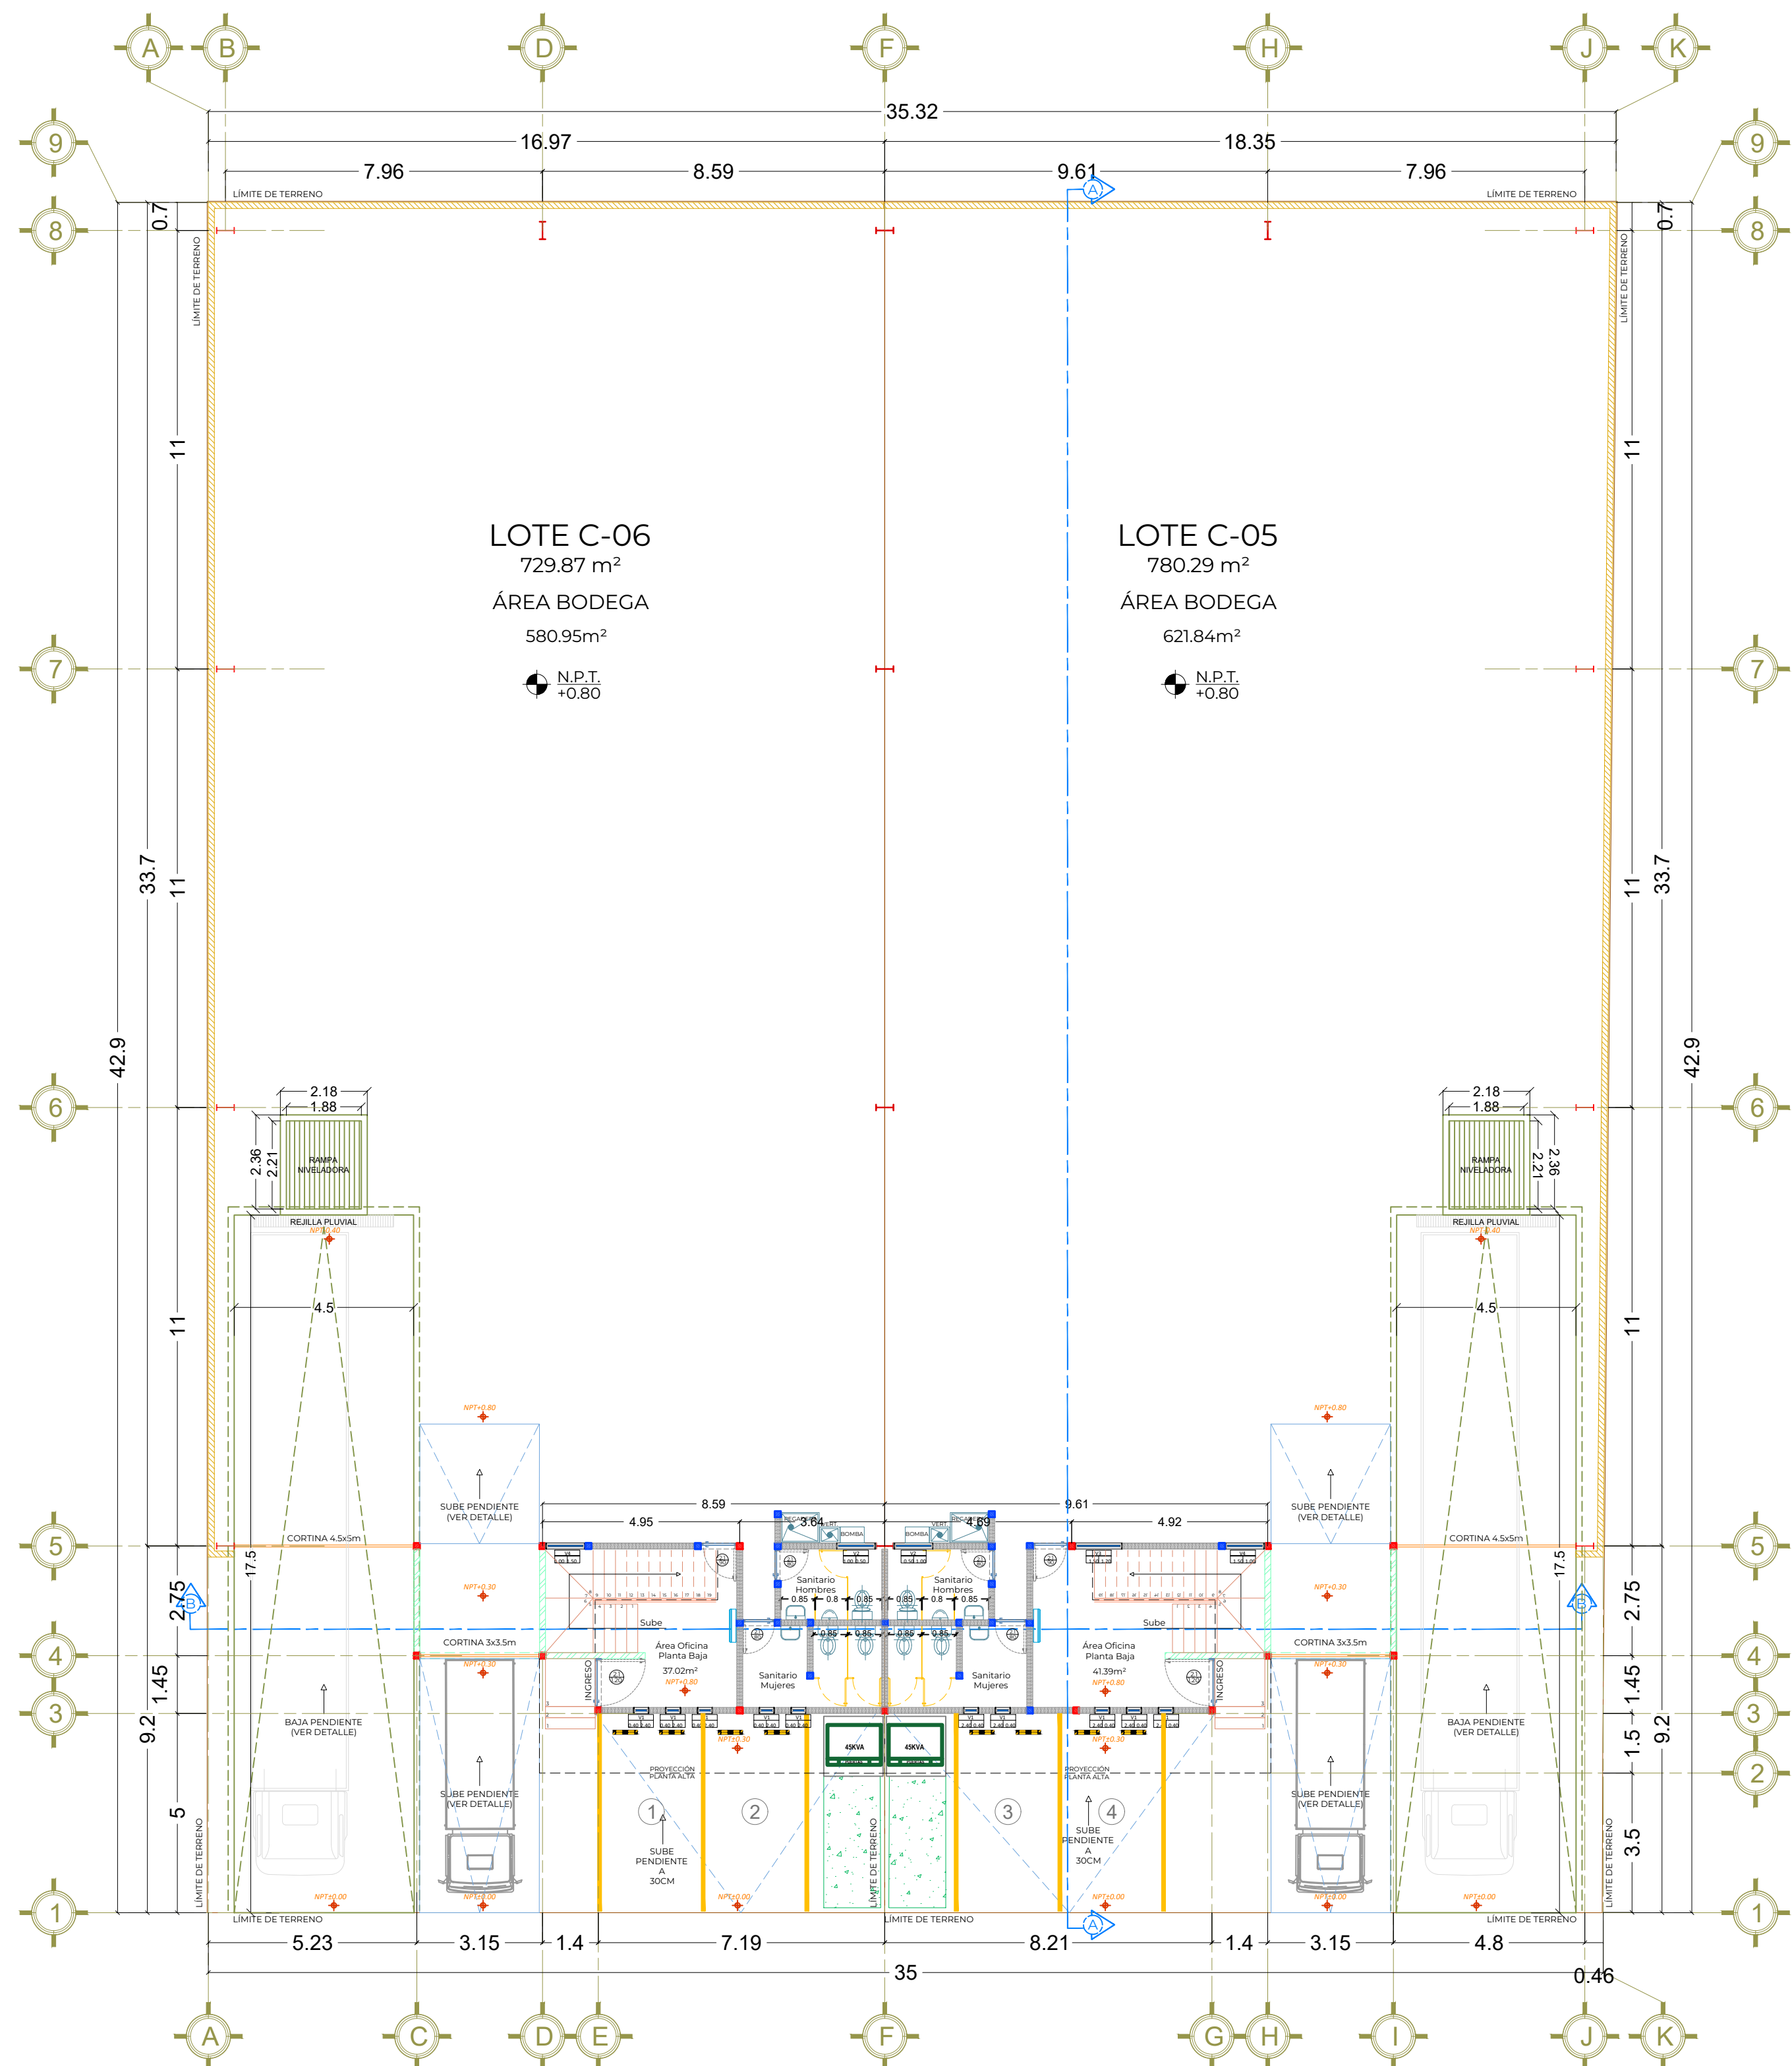


PLANTA BAJA ARQUITECTÓNICA
ESCALA 1:125

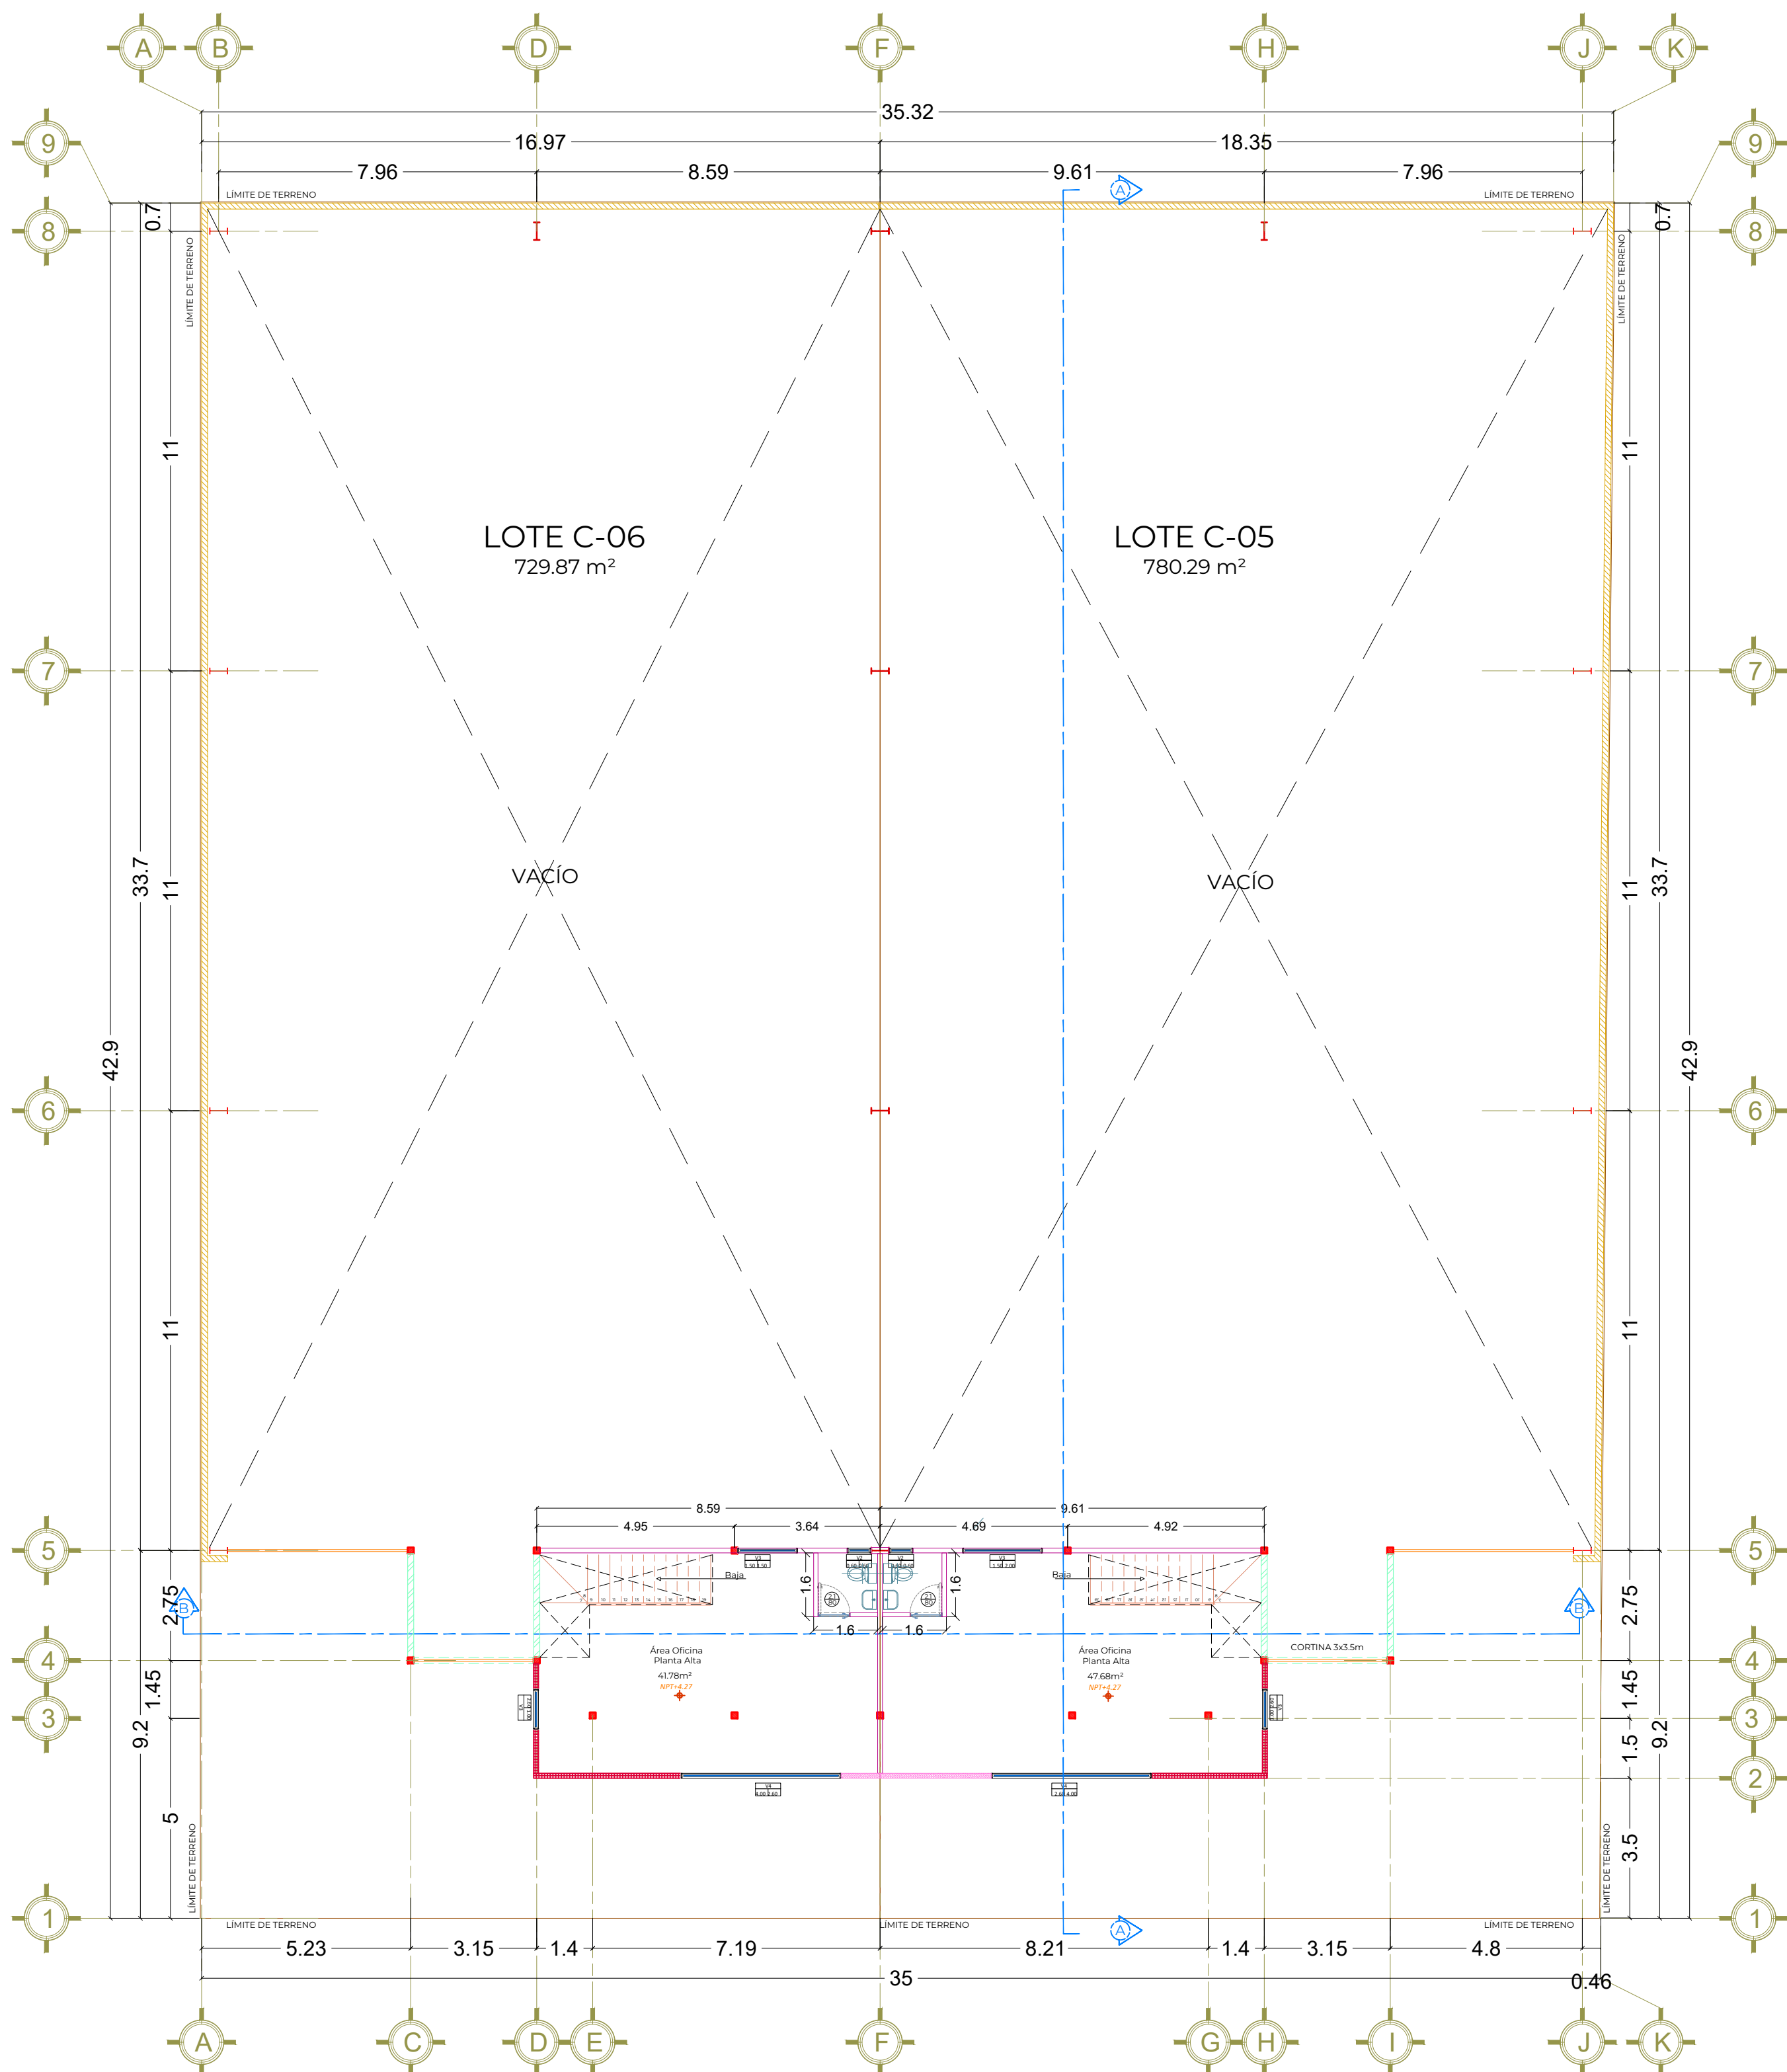

PLANTA ALTA ARQUITECTÓNICA
ESCALA 1:125

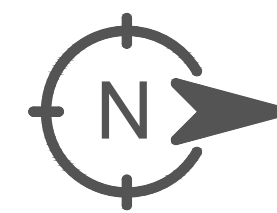

UBICACIÓN

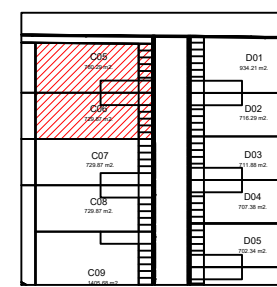

DIRECCIÓN

ELITE AEROPUERTO IV
Carretera a El Zapote, 45655 Tlajomulco, Jal.
LOTES C-5 & C-6

CUADRO DE ÁREAS

Área	M²
SUPERFICIE DE TERRENO	1,510.16
BODEGA	1,202.79
PB OFICINAS	78.41
PA OFICINAS	89.46
TOTAL CONSTRUÍDO	1,370.66

COEFICIENTES

	C.O.S.	C.U.S.
PERMITIDO	0.80	1.20
PROYECTADO	0.85	1.09

SIMBOLOGÍA

- BLOCK APLANADO RETICULADO
- MUROS BLOCK COLOR OCRE
- MUROS BLOCK SÓLIDO
- MURO BLOCK HUECO
- MUROS TABLAROCA
- MUROS TABLAROCA VERDE
- MUROS CEMPANEL
- FALDÓN
- VENTANAS
- MUROS DUROCK
- CORTINA METÁLICA

INDICA COTAS DE PUERTAS

INDICA COTAS DE VENTANAS

INDICA NIVEL DE PISO TERMINADO

PROPIETARIO

FIRMA

AUTORIZO:

ARQ. FRANCISCO JAVIER LÓPEZ SUÁREZ

NOTAS



PROYECTO ARQUITECTÓNICO

- CONTENIDO:
- PLANTA BAJA ARQUITECTÓNICA
 - PLANTA ALTA ARQUITECTÓNICA

DIBUJO:
CONSENZA DESARROLLOS INMOBILIARIOS


ESCALA 1:125

FECHA:


14 DE DICIEMBRE 2023

LÁMINA:


1/3

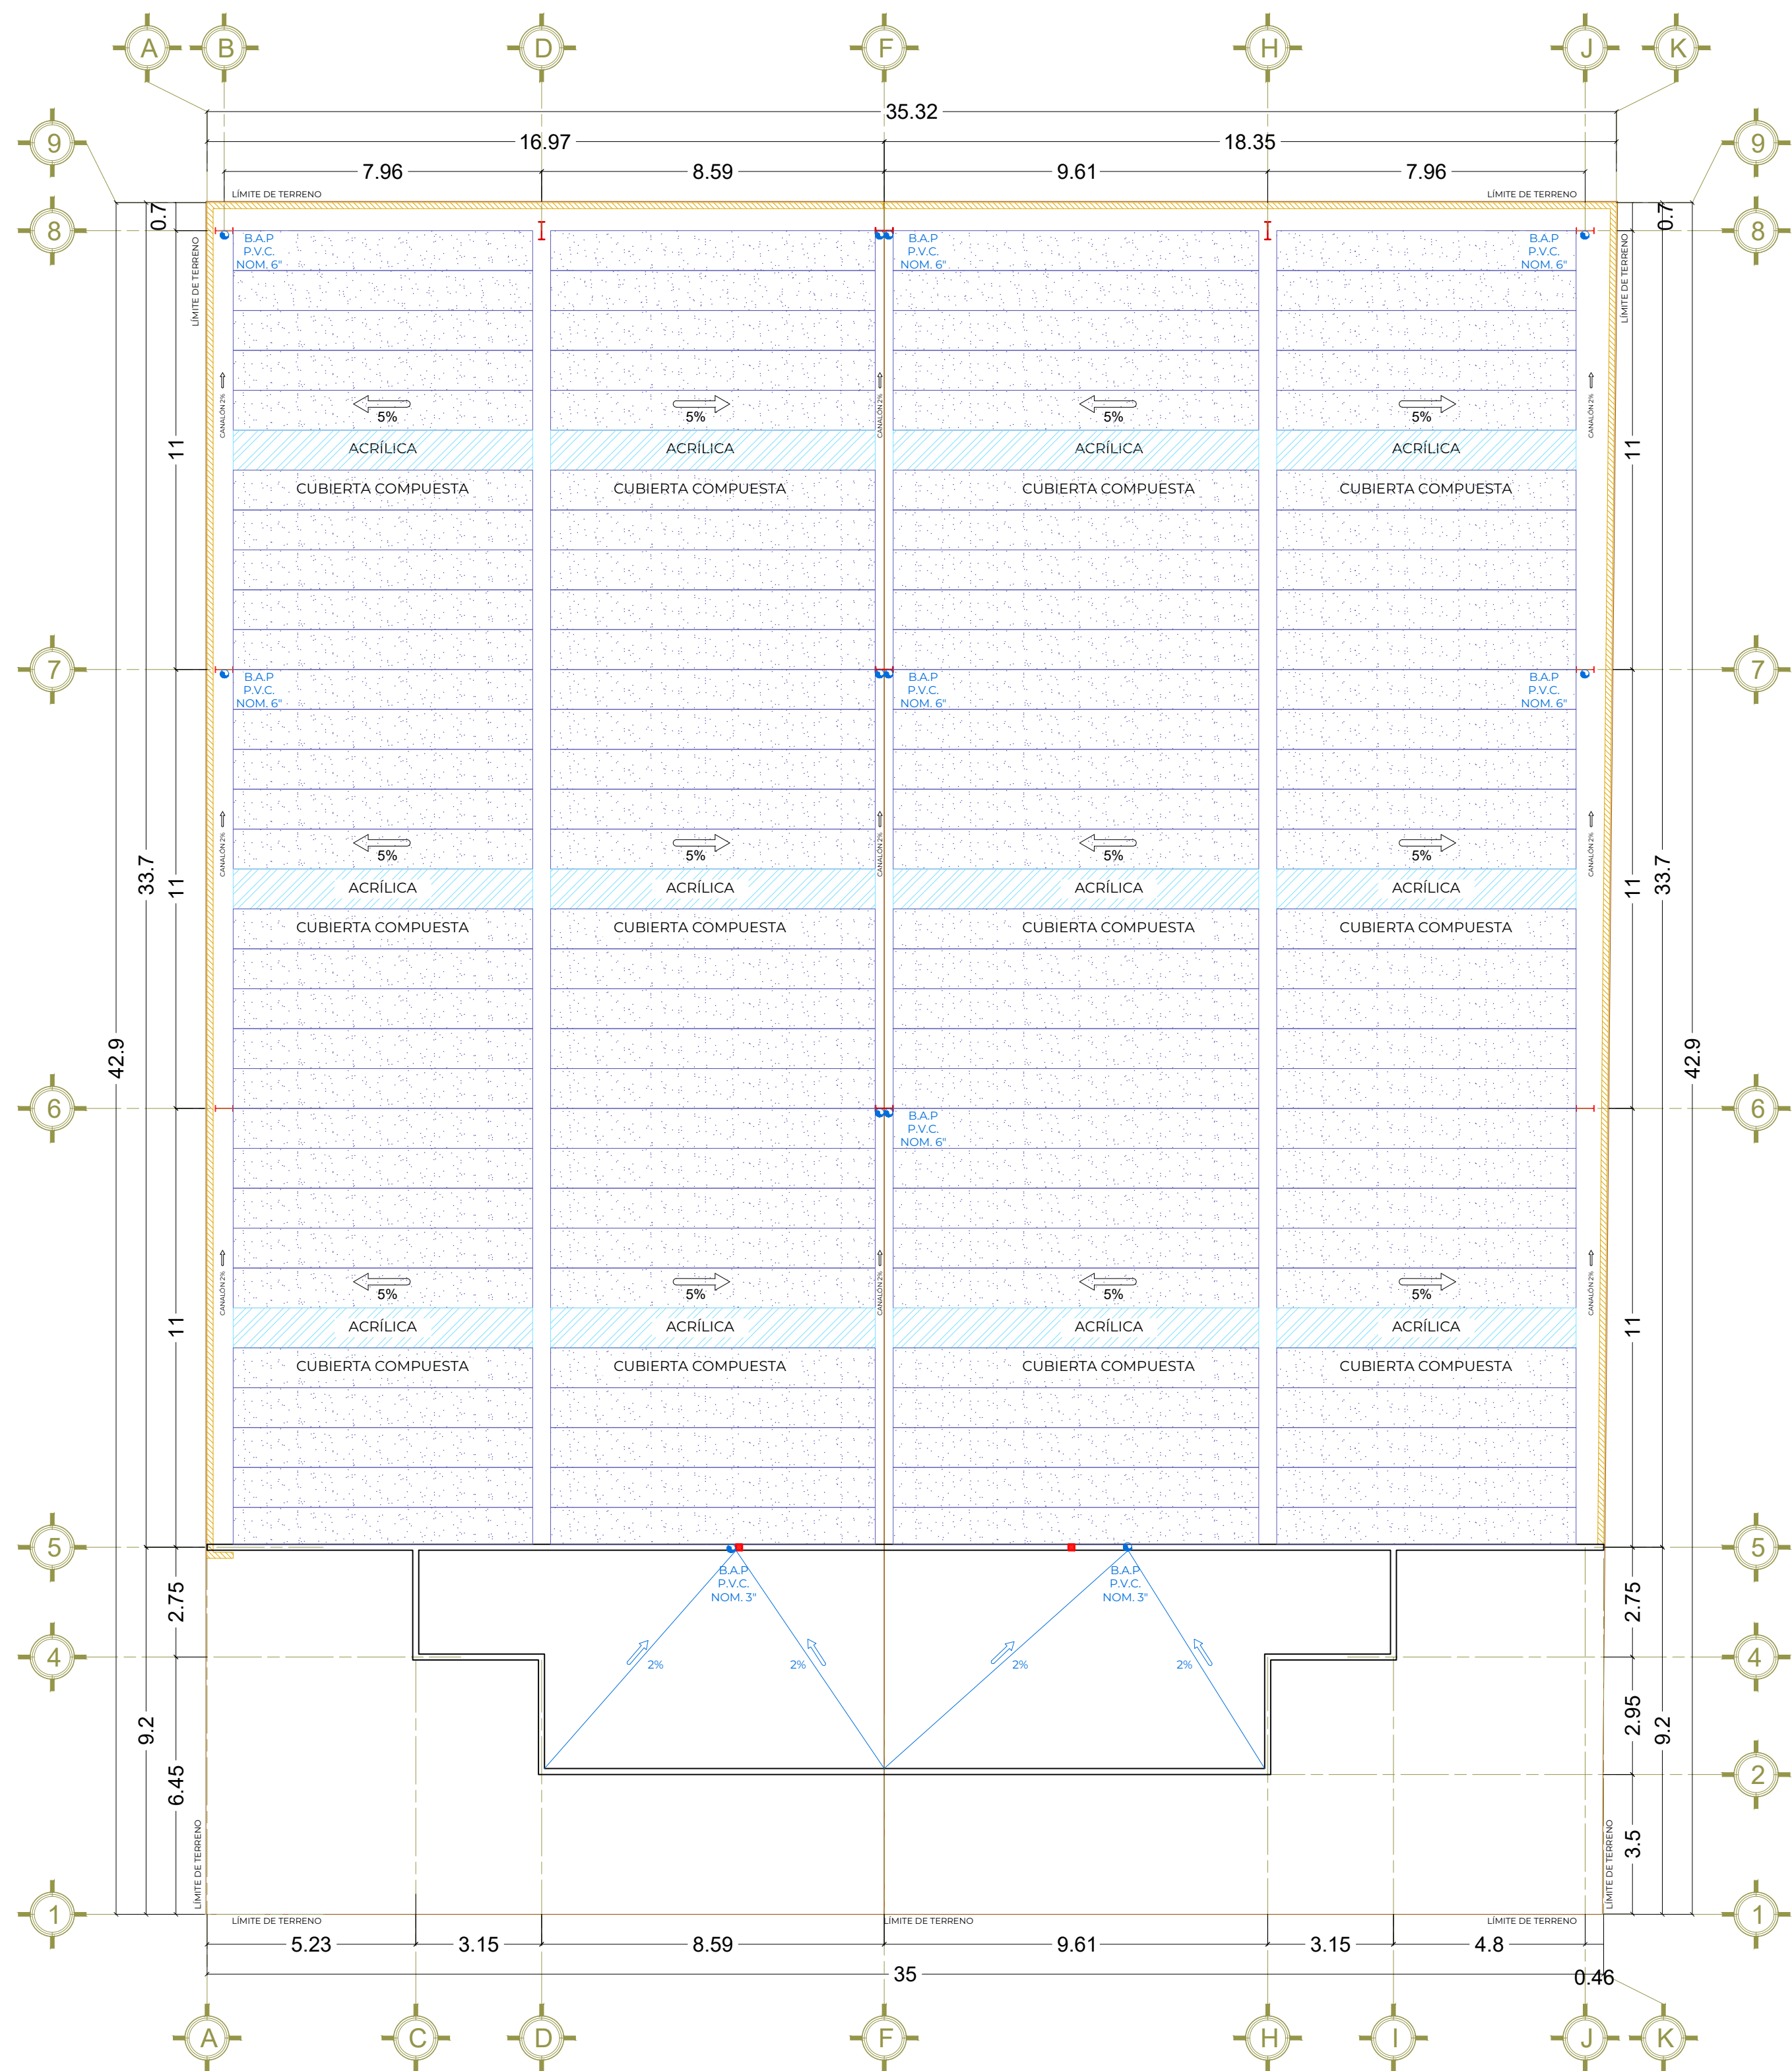


PLANTA DE TECHUMBRES
ESCALA 1:125

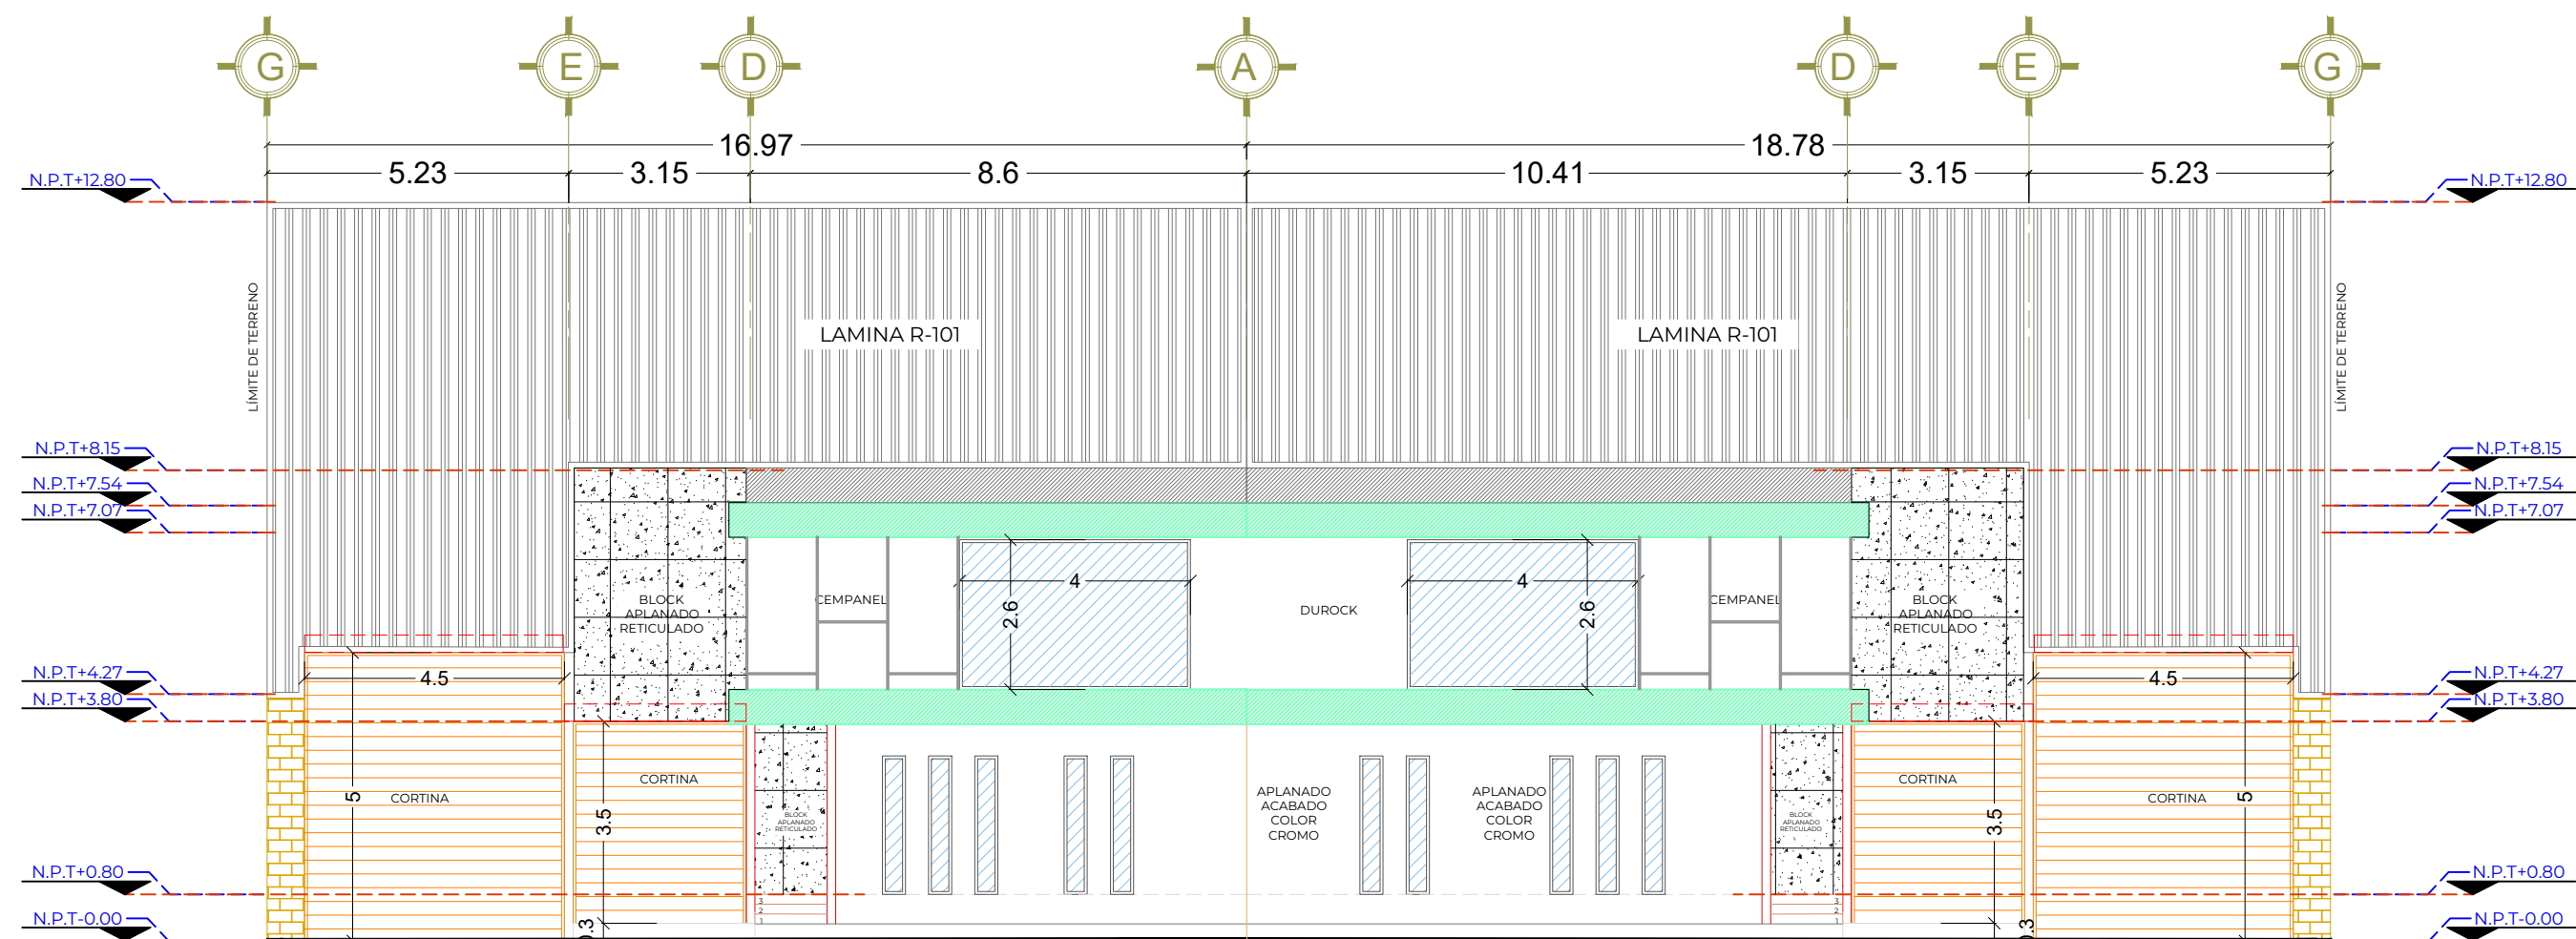


ALZADO FACHADA PRINCIPAL
ESCALA 1:125

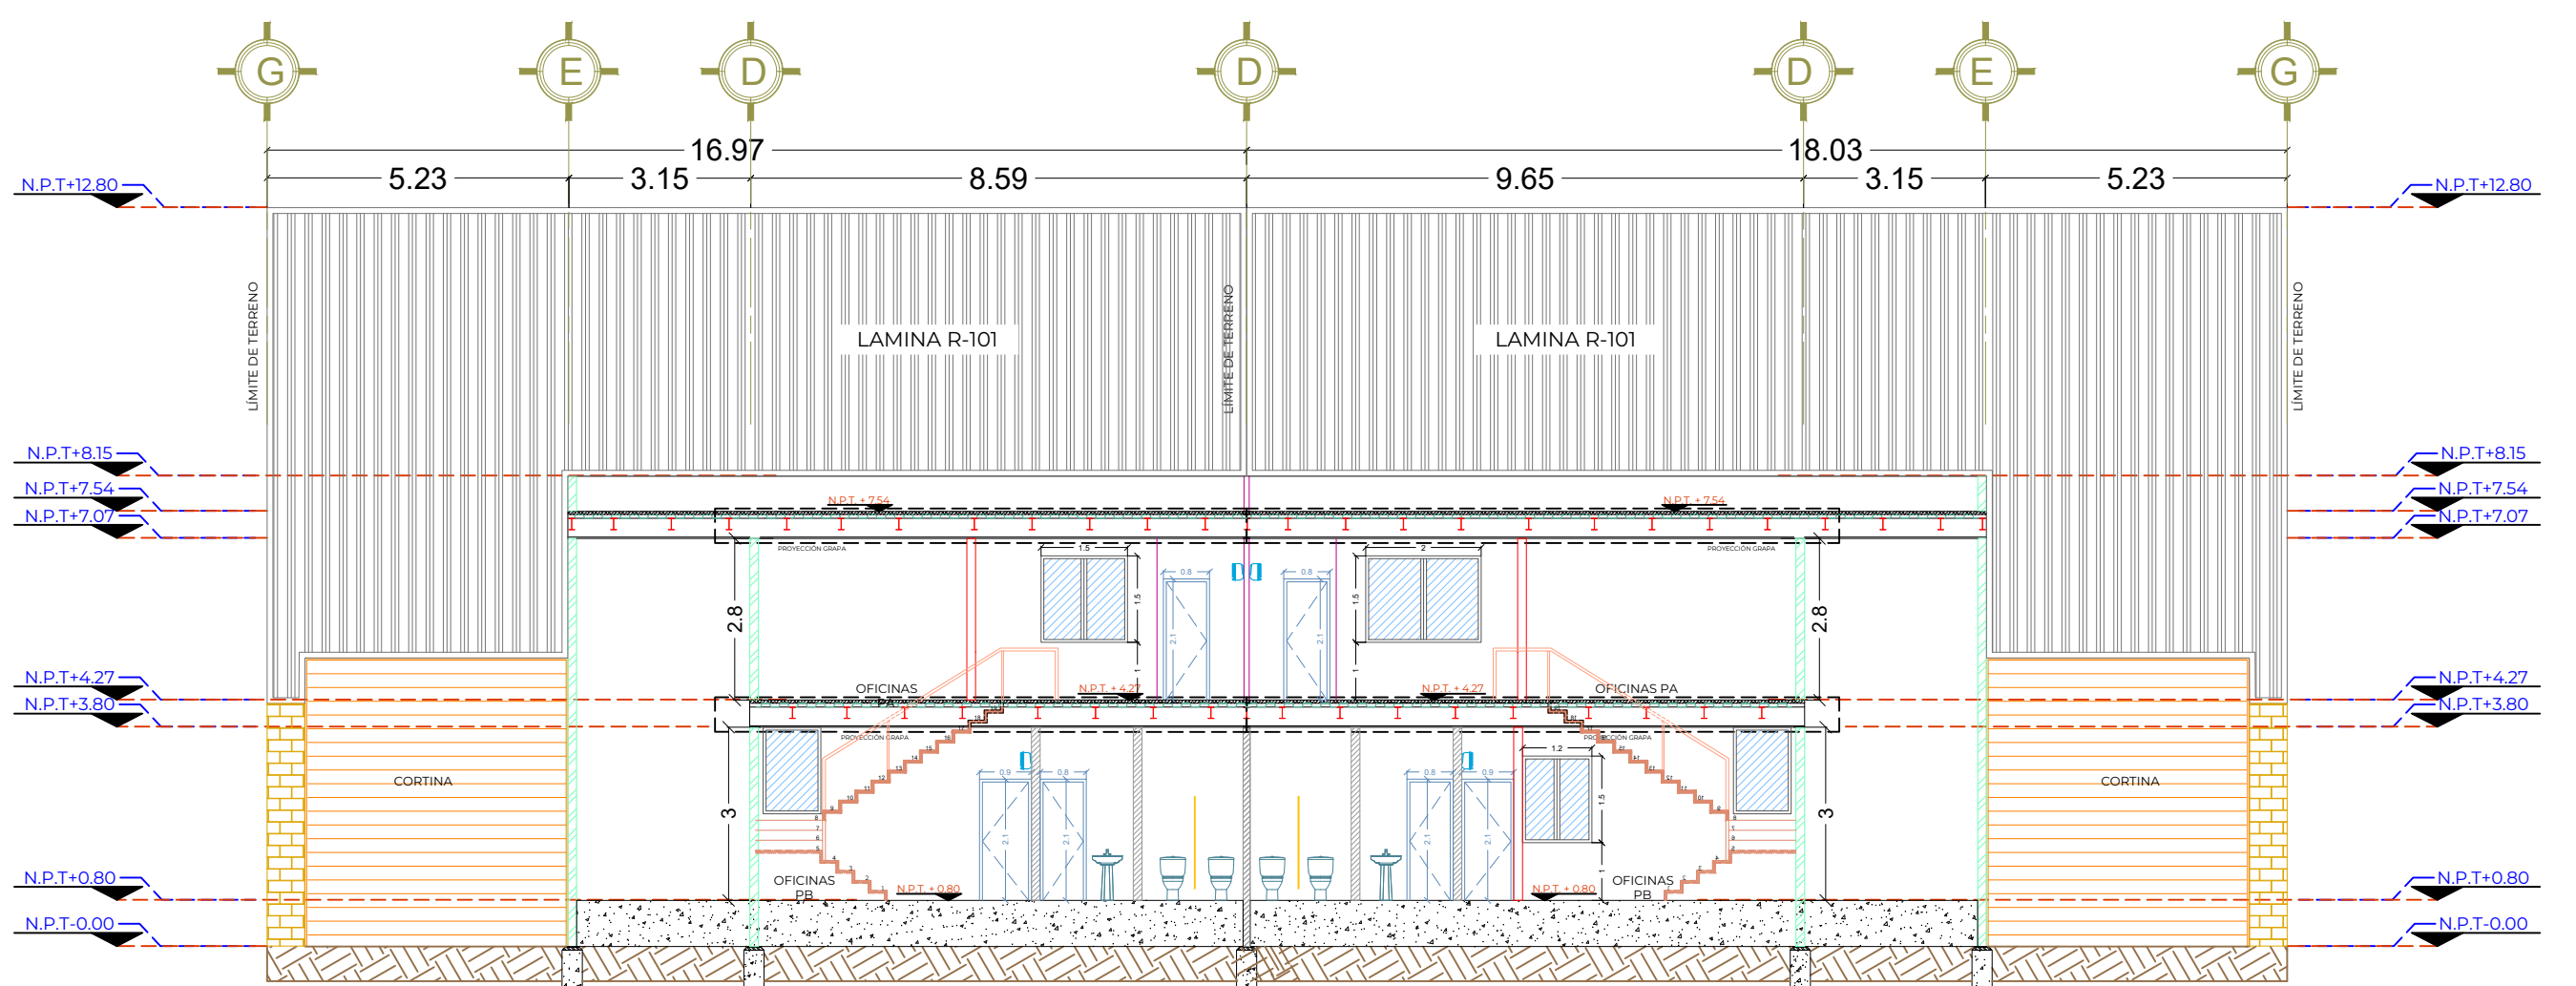

CORTE TRANSVERSAL B-B
ESCALA 1:125

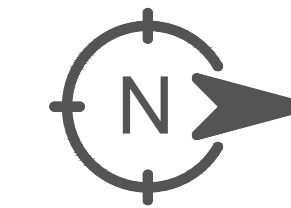

UBICACIÓN

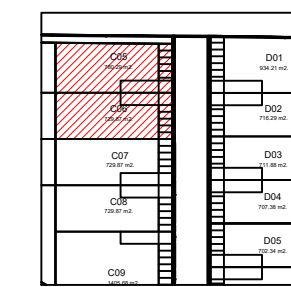

DIRECCIÓN

ELITE AEROPUERTO IV
Carretera a El Zapote, 45655 Tlajomulco, Jal.
LOTES C-5 & C-6

CUADRO DE ÁREAS

Área	M²
SUPERFICIE DE TERRENO	1,510.16
BODEGA	1,202.79
PB OFICINAS	78.41
PA OFICINAS	89.46
TOTAL CONSTRUÍDO	1,370.66

COEFICIENTES

	C.O.S.	C.U.S.
PERMITIDO	0.80	1.20
PROYECTADO	0.85	1.09

SIMBOLOGÍA

- BLOCK APLANADO RETICULADO
- MUROS BLOCK COLOR OCRE
- MUROS BLOCK SÓLIDO
- MURO BLOCK HUECO
- MUROS TABLAROCA
- MUROS TABLAROCA VERDE
- MUROS CEMPANEL
- FALDÓN
- VENTANAS
- MUROS DUROCK
- CORTINA METÁLICA

- INDICA COTAS DE PUERTAS
- INDICA COTAS DE VENTANAS
- INDICA NIVEL DE PISO TERMINADO


PROPIETARIO

FIRMA

AUTORIZÓ:

ARQ. FRANCISCO JAVIER LÓPEZ SUÁREZ

NOTAS

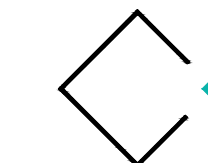

PROYECTO ARQUITECTÓNICO

- CONTENIDO:
- PLANTA DE TECHUMBRES
- ALZADO FACHADA PRINCIPAL
- CORTE TRANSVERSAL B-B


DIBUJÓ:
CONSENZA DESARROLLOS INMOBILIARIOS

ESCALA 1:125


0m 1 2 3 5
FECHA:
14 DE DICIEMBRE 2023

LÁMINA:

2/3

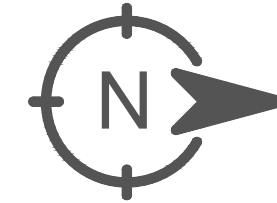

UBICACIÓN

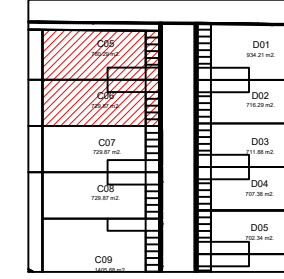

DIRECCIÓN

ELITE AEROPUERTO IV
Carretera a El Zapote, 45655 Tlajomulco, Jal.
LOTES C-5 & C-6

CUADRO DE ÁREAS

Área	M²
SUPERFICIE DE TERRENO	1,510.16
BODEGA	1,202.79
PB OFICINAS	78.41
PA OFICINAS	89.46
TOTAL CONSTRUÍDO	1,370.66

COEFICIENTES

	C.O.S.	C.U.S.
PERMITIDO	0.80	1.20
PROYECTADO	0.85	1.09

SIMBOLOGÍA

- BLOCK APLANADO RETICULADO
- MUROS BLOCK COLOR OCRE
- MUROS BLOCK SÓLIDO
- MURO BLOCK HUECO
- MUROS TABLAROCA
- MUROS TABLAROCA VERDE
- MUROS CEMPANEL
- FALDÓN
- VENTANAS
- MUROS DUROCK
- CORTINA METÁLICA

INDICA COTAS DE PUERTAS

INDICA COTAS DE VENTANAS

INDICA NIVEL DE PISO TERMINADO

PROPIETARIO

-

FIRMA

AUTORIZÓ:

ARQ. FRANCISCO JAVIER LÓPEZ SUÁREZ

NOTAS



PROYECTO ARQUITECTÓNICO

- CONTENIDO:
- CORTE LONGITUDINAL A-A
 - ALZADO LATERAL DERECHO

DIBUJÓ:
CONSENZA DESARROLLOS INMOBILIARIOS


ESCALA 1:125

FECHA:


14 DE DICIEMBRE 2023

LÁMINA:

3/3

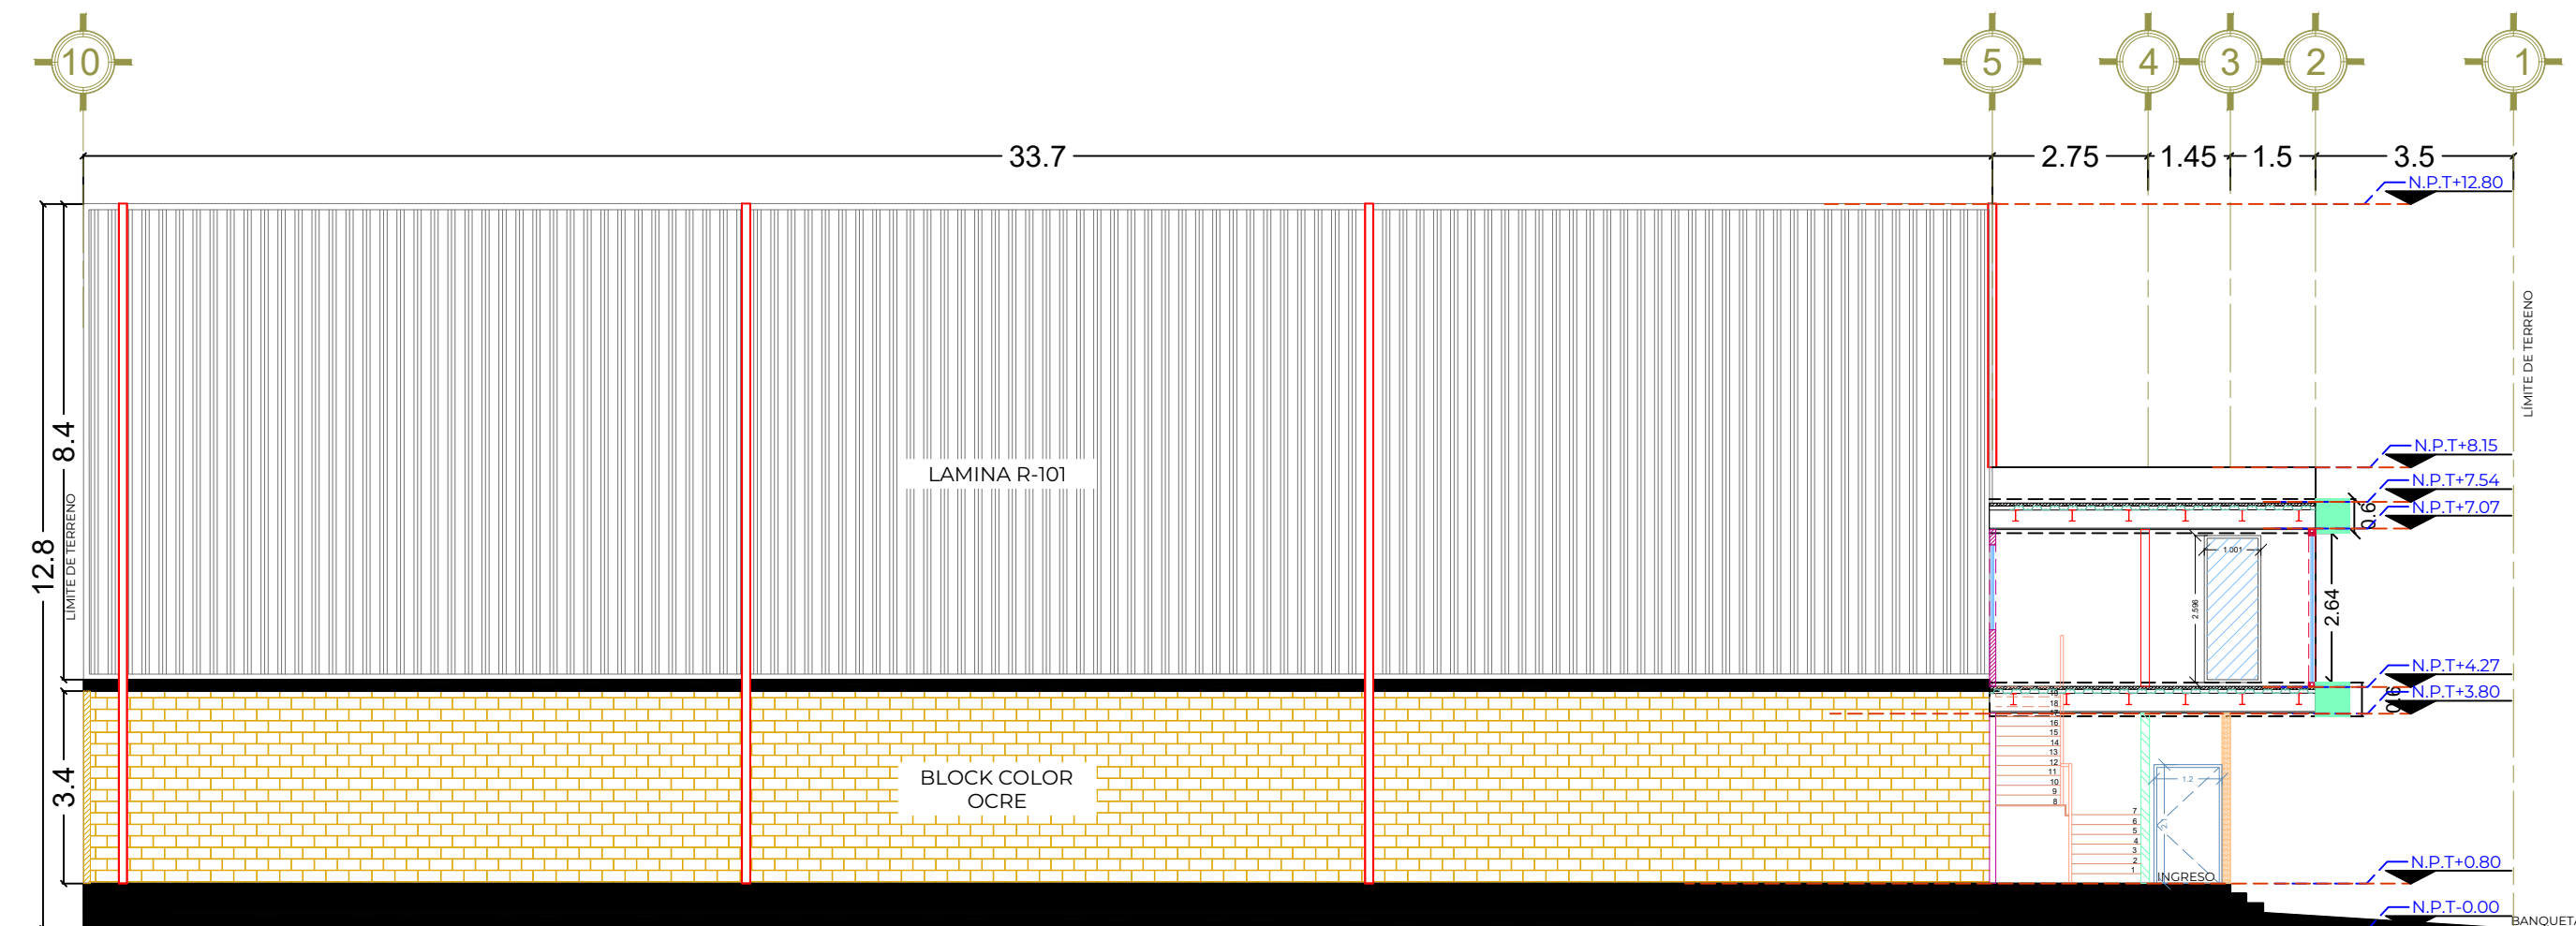

CORTE LONGITUDINAL A-A
ESCALA 1:100

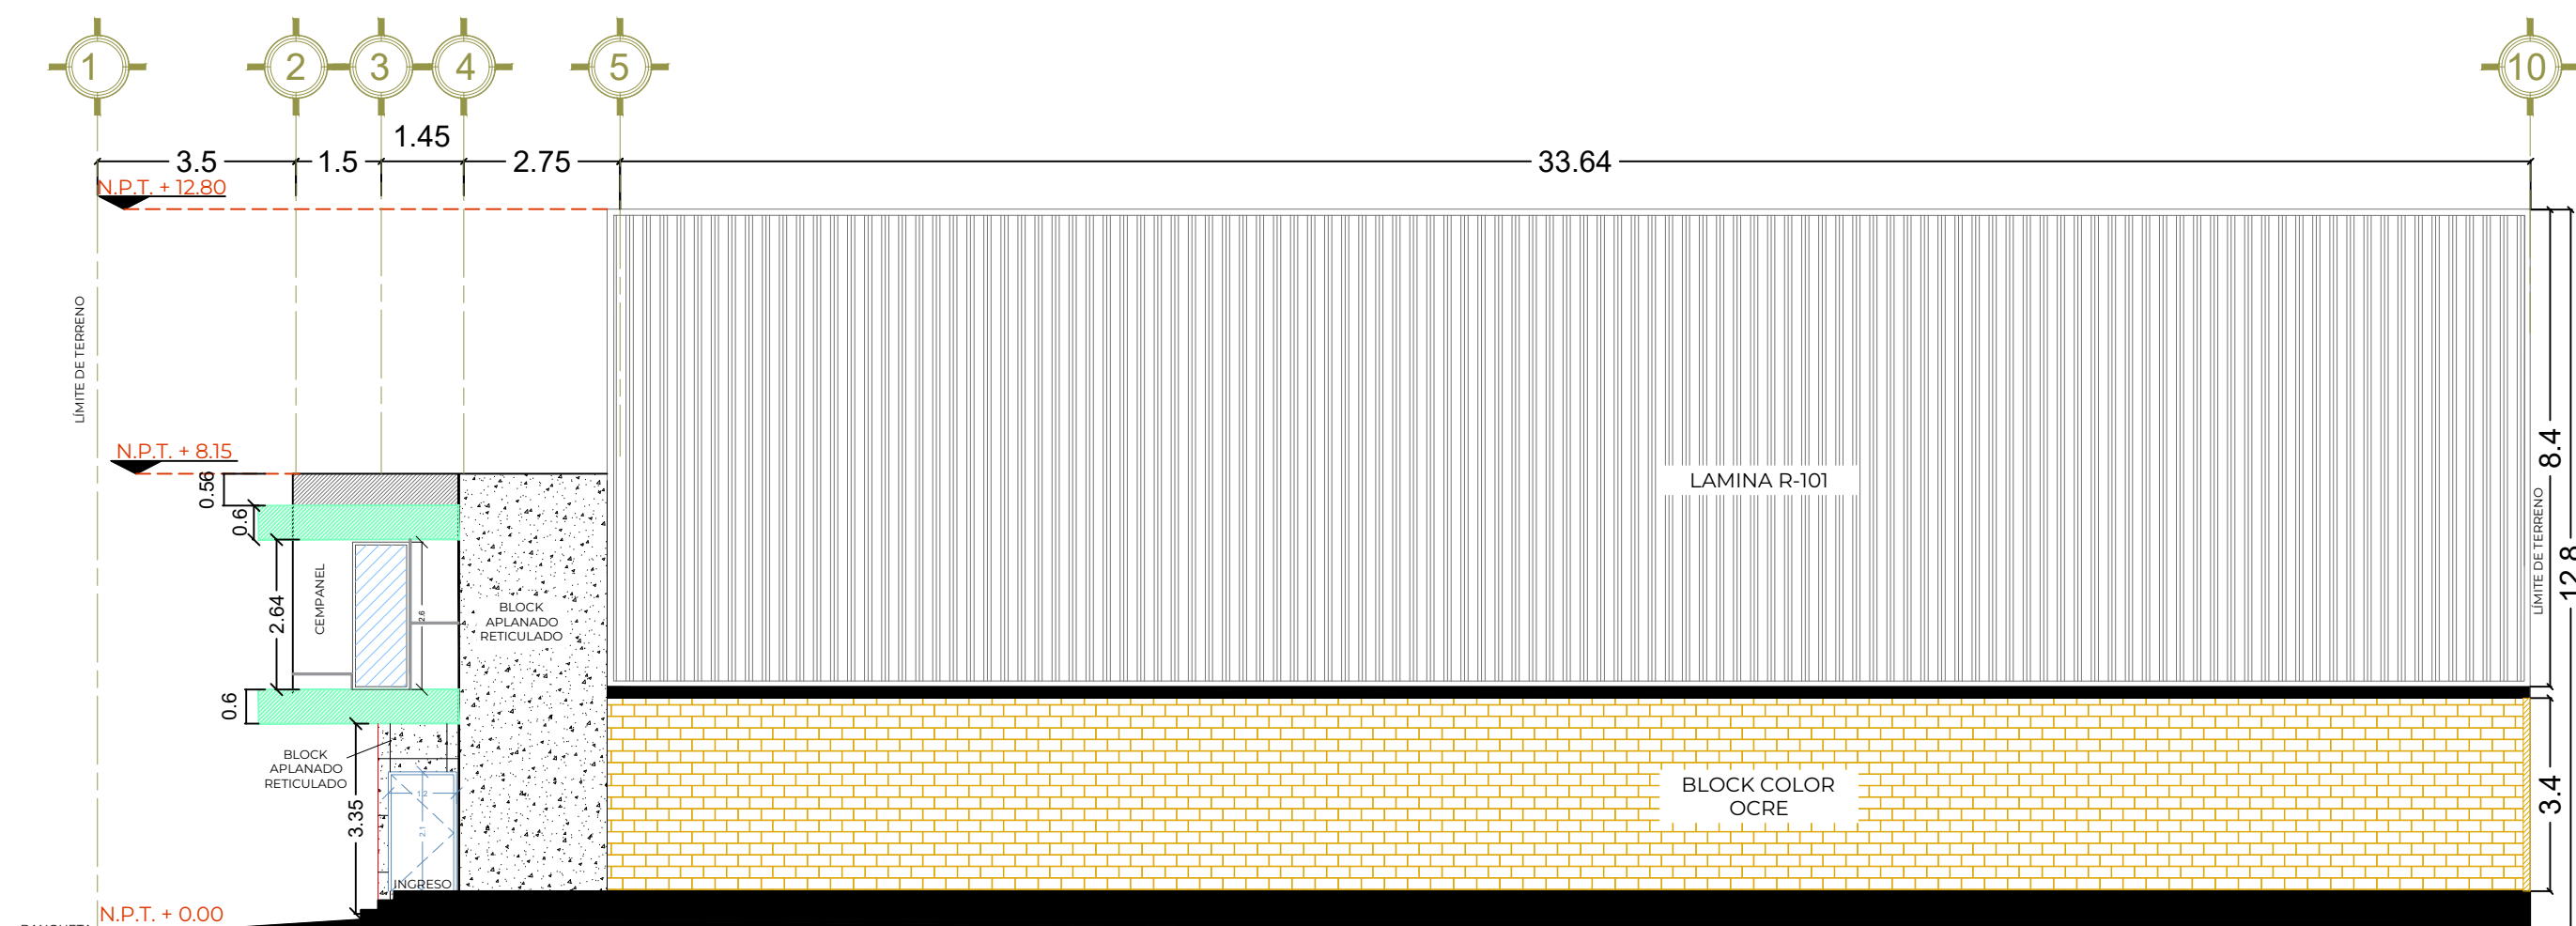

ALZADO LATERAL DERECHO
ESCALA 1:125