

CROQUIS DE UBICACIÓN



NOMENCLATURA

	INDICA NIVEL EN PLANTA	NE	NIVEL DE EXCAVACIÓN
	INDICA NIVEL EN CORTE Y ALZADO	NA	NIVEL DE AGUA
	INDICA NIVEL EN CORTE SEGÚN ÁREA	NJ	NIVEL DE JARDÍN
NPT	NIVEL DE PISO TERMINADO	NTN	NIVEL DE TERRENO NATURAL
NF	NIVEL DE FIRME	NB	NIVEL DE BANQUETA
NAT	NIVEL DE AZOTEA TERMINADA	NCalle	NIVEL DE CALLE
NLBL	NIVEL LECHO BAJO DE LOSA	HB	ALTURA DE BARANDAL SOBRE N.P.T.
NC	NIVEL DE CERRAMIENTO	BAP	BAJADA DE AGUA PLUVIAL
HC	ALTURA DE CERRAMIENTO	BAN	BAJADA DE AGUAS NEGRAS
NCP	NIVEL DE CORONAMIENTO DE PRETIL	BAJ	BAJADA DE AGUAS JABONOSAS
NCM	NIVEL DE CORONAMIENTO DE MURO	1% PEND	INDICA PENDIENTE EN AZOTEA

SIMBOLOGÍA

	CAMBIO DE NIVEL EN PLAFÓN		INDICA ALTURA LIBRE
	CAMBIO DE NIVEL EN PISO		INDICA ALTURA LIBRE
	CAMBIO DE MATERIAL EN PISOS		INDICA EJE
	CAMBIO DE MATERIAL EN MUROS		INDICA EJE
	INDICA COTAS A EJES		INDICA LÍNEA DE CORTE
	INDICA COTAS A PAÑOS		REFERIDA EN PLANOS
	INICIO DE PENDIENTE DESCENDENTE		RESPECTIVOS
	INICIO DE PENDIENTE ASCENDENTE		RESPECTIVOS
	INDICA MURO DE CONCRETO		RESPECTIVOS
	INDICA MURO DE BLOCK		RESPECTIVOS
	INDICA COLUMNA		RESPECTIVOS
	INDICA LÍMITE DE LOSA		RESPECTIVOS
	INDICA MURO DE TABLAROCA TIPO STD		RESPECTIVOS
	INDICA CANCELERÍA		RESPECTIVOS

PROYECTO Townhouse Areca 2

PROPIETARIO Lic. RR

UBICACIÓN Mérida, Yuc.


CLAVE ARQ_01

PLANOS Plantas
Arquitectónicas


ESCALA 1:75

ACOTACIÓN Metros


FECHA 30/01/24

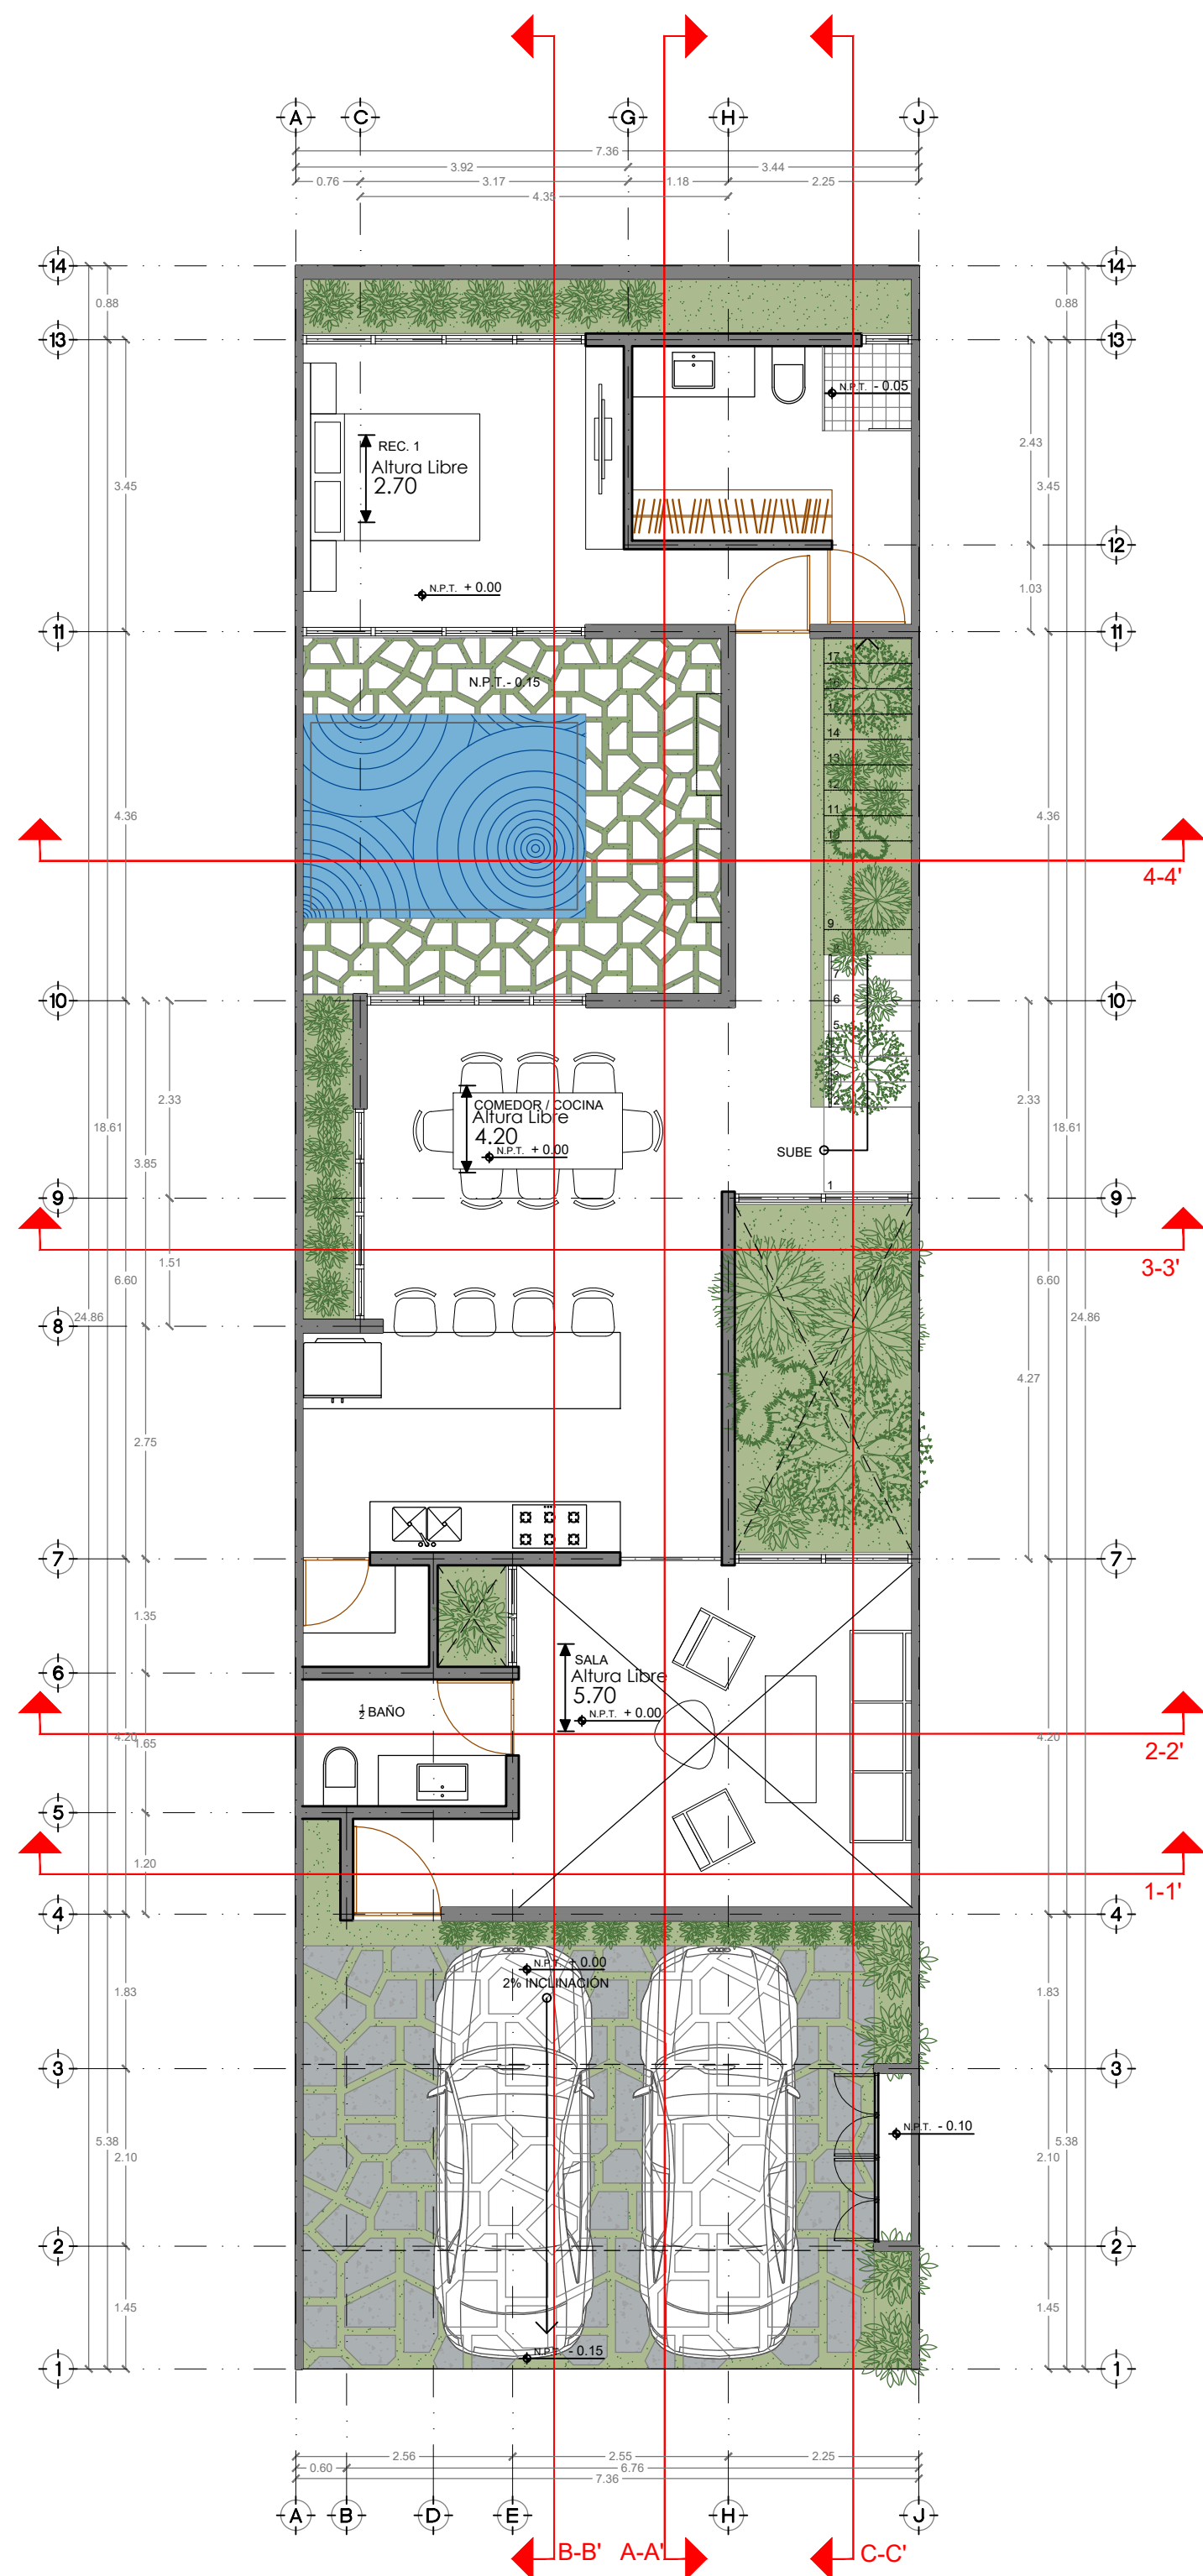

Planta Baja
N.P.T. 0.0
H corte: +1.20

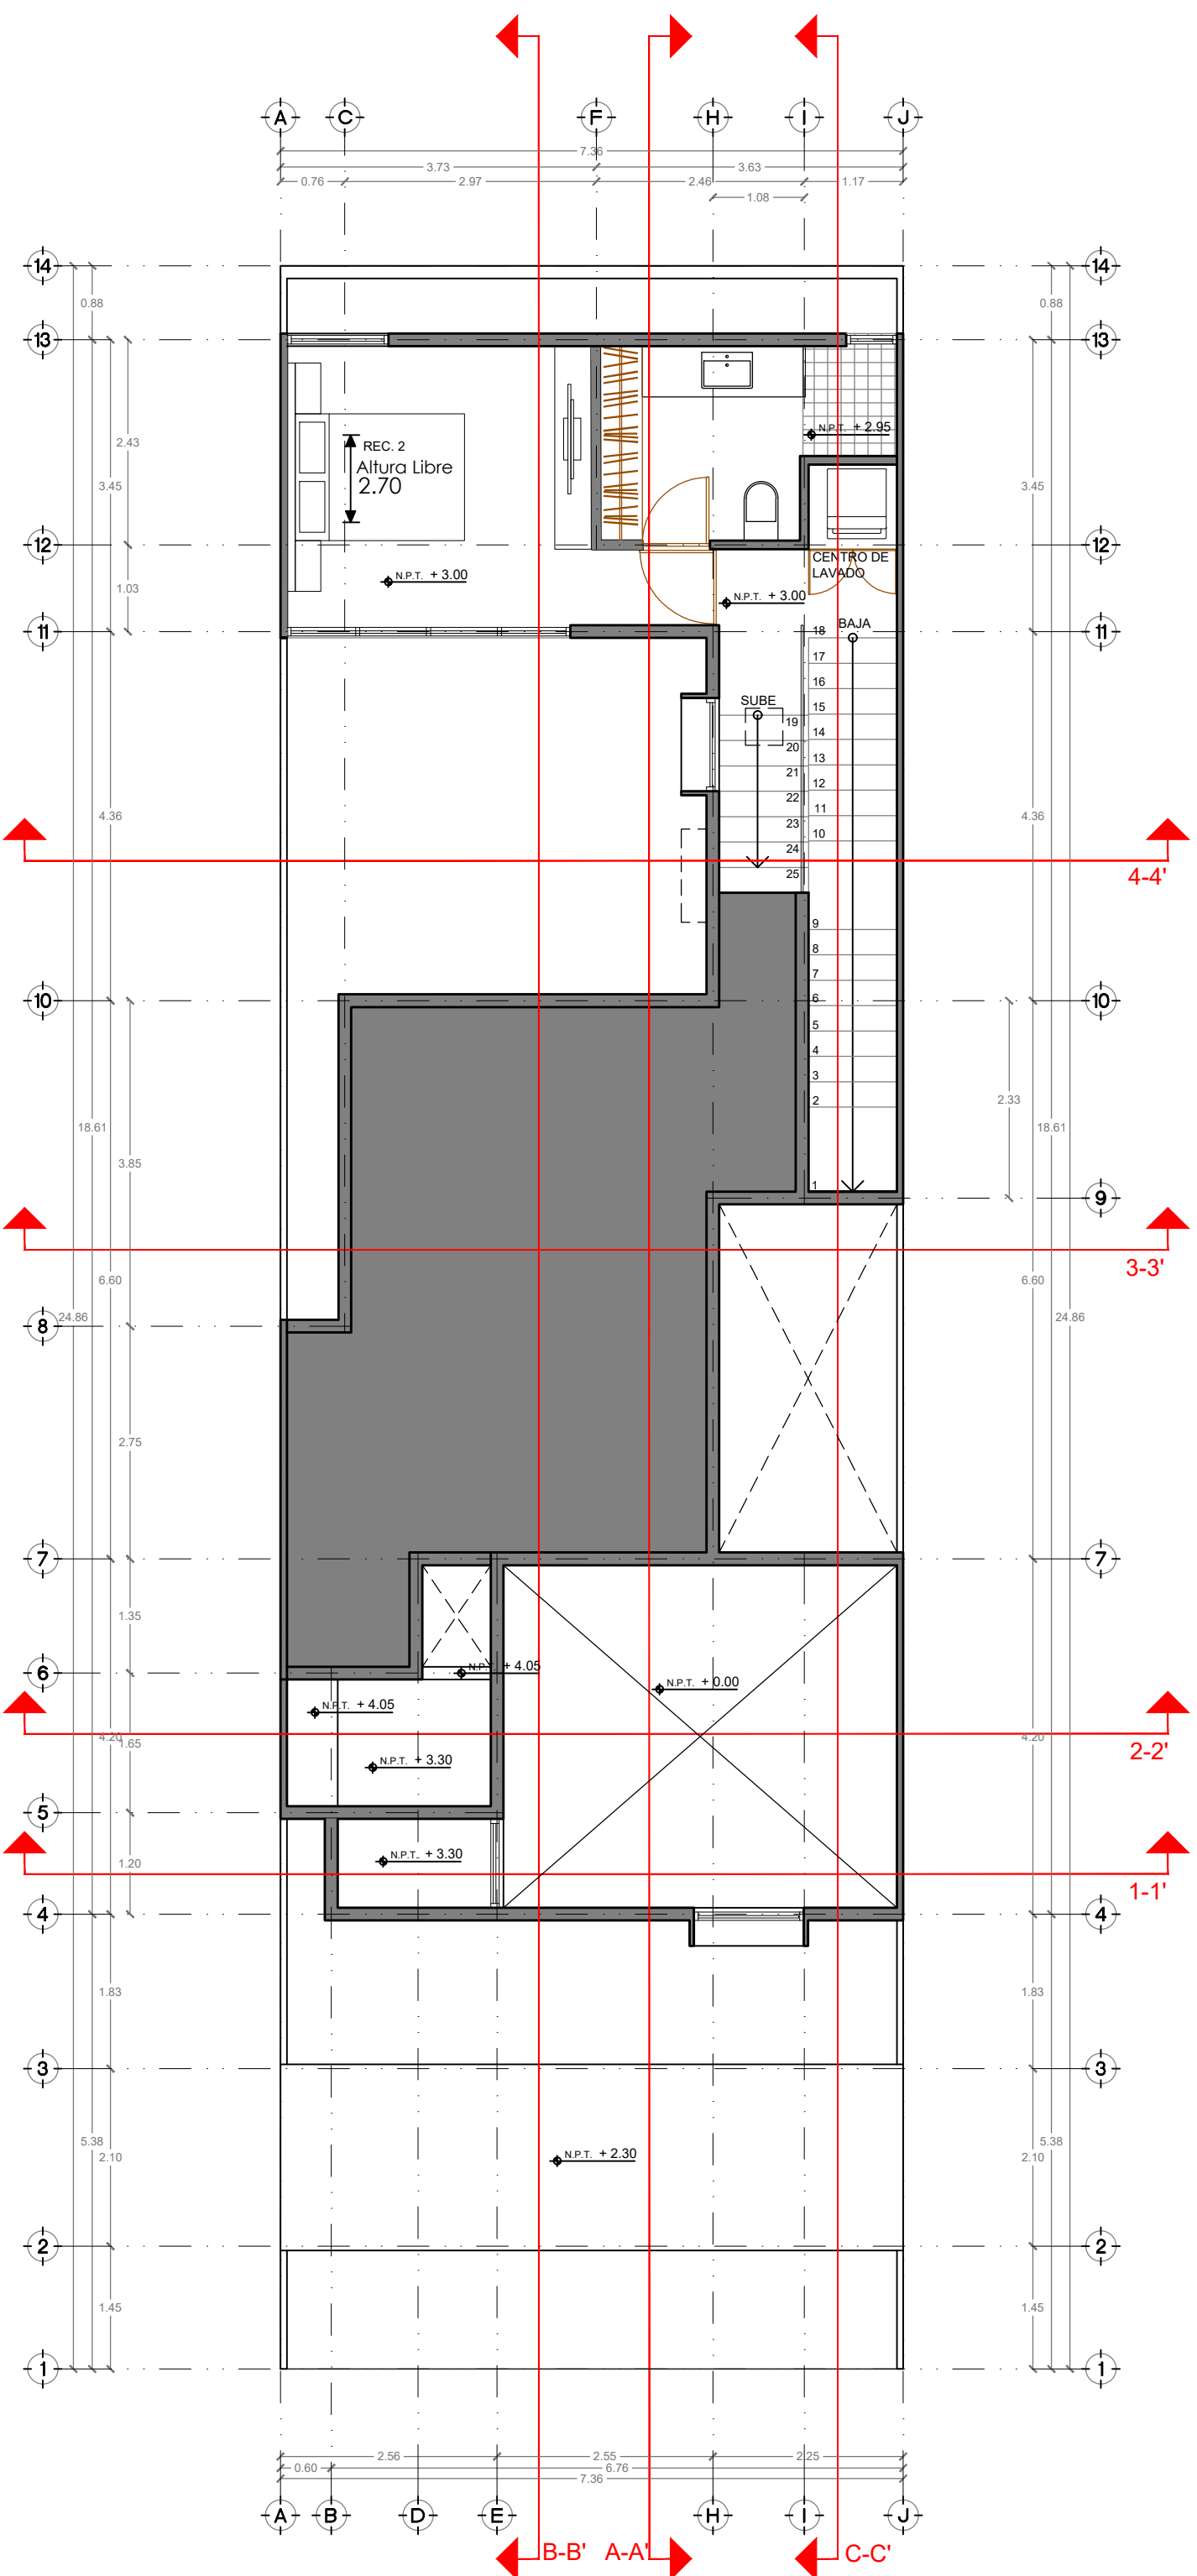

Nivel 2
N.P.T. +3.00
H corte: +4.50

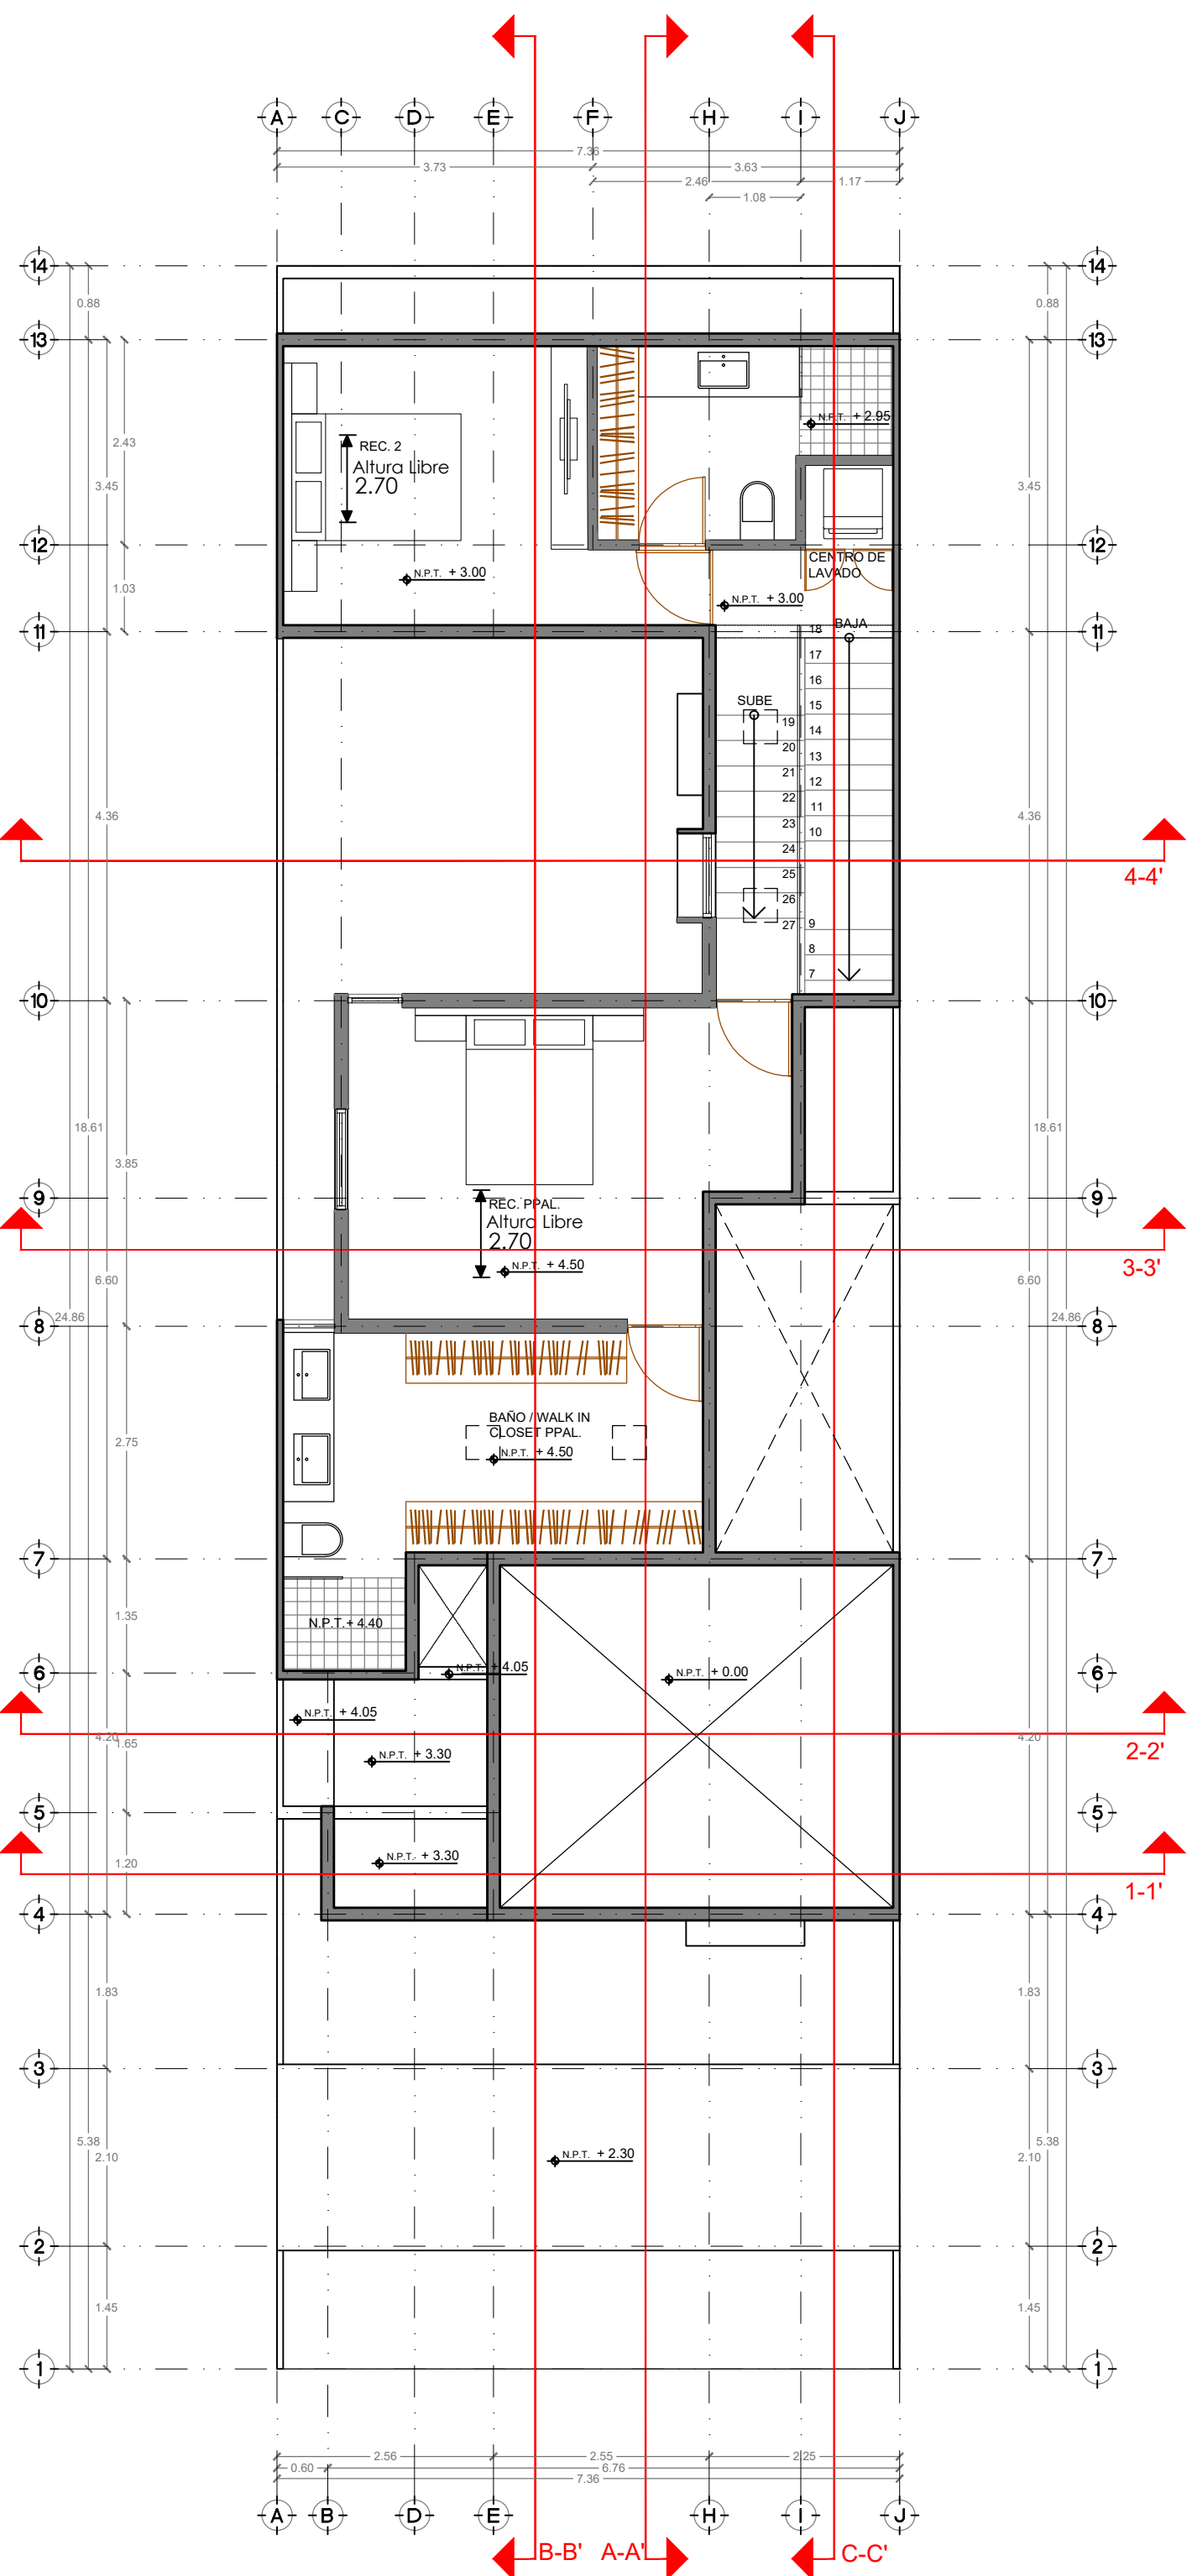

Nivel 3
N.P.T. +4.50
H corte: +5.70