

CROQUIS DE UBICACIÓN

NOMENCLATURA

INDICA NIVEL EN PLANTA	NE	NIVEL DE EXCAVACIÓN
INDICA NIVEL EN CORTE Y ALZADO	NA	NIVEL DE AGUA
INDICA NIVEL EN CORTE SEGÚN ÁREA	NJ	NIVEL DE JARDÍN
NPT	NTN	NIVEL DE TERRENO NATURAL
NF	NB	NIVEL DE BANQUETA
NAT	N.Calle	NIVEL DE CALLE
NBL	NBL	NIVEL LECHO BAJO DE LOSA
NC	HB	ALTURA DE BARANDAL SOBRE N.P.T.
HC	BAP	BAJADA DE AGUA PLUVIAL
NCP	BAN	BAJADA DE AGUAS NEGRAS
NCM	BAJ	BAJADA DE AGUAS JABONOSAS
	1% PEND	INDICA PENDIENTE EN AZOTEA

SIMBOLOGÍA

CAMBIO DE NIVEL EN PLAFÓN	INDICA ALTURA LIBRE
CAMBIO DE NIVEL EN PISO	INDICA EJE
CAMBIO DE MATERIAL EN PISOS	INDICA LÍNEA DE CORTE REFERIDA EN PLANOS RESPECTIVOS
CAMBIO DE MATERIAL EN MUROS	INDICA FACHADA REFERIDA EN PLANOS RESPECTIVOS
INDICA COTAS A EJES	
INDICA COTAS A PAÑOS	
INICIO DE PENDIENTE DESCENDENTE	
INICIO DE PENDIENTE ASCENDENTE	
INDICA MURO DE CONCRETO	
INDICA MURO DE BLOCK	
INDICA COLUMNA	
INDICA LÍMITE DE LOSA	
INDICA MURO DE TABLAROCA TIPO STD	
INDICA CANCELERÍA	

PROYECTO Townhouse Areca 2

PROPIETARIO Lic. RR

UBICACIÓN Mérida, Yuc.


CLAVE ARQ_01

PLANOS Plantas Arquitectónicas


ESCALA 1:75

ACOTACIÓN Metros


FECHA 30/01/24

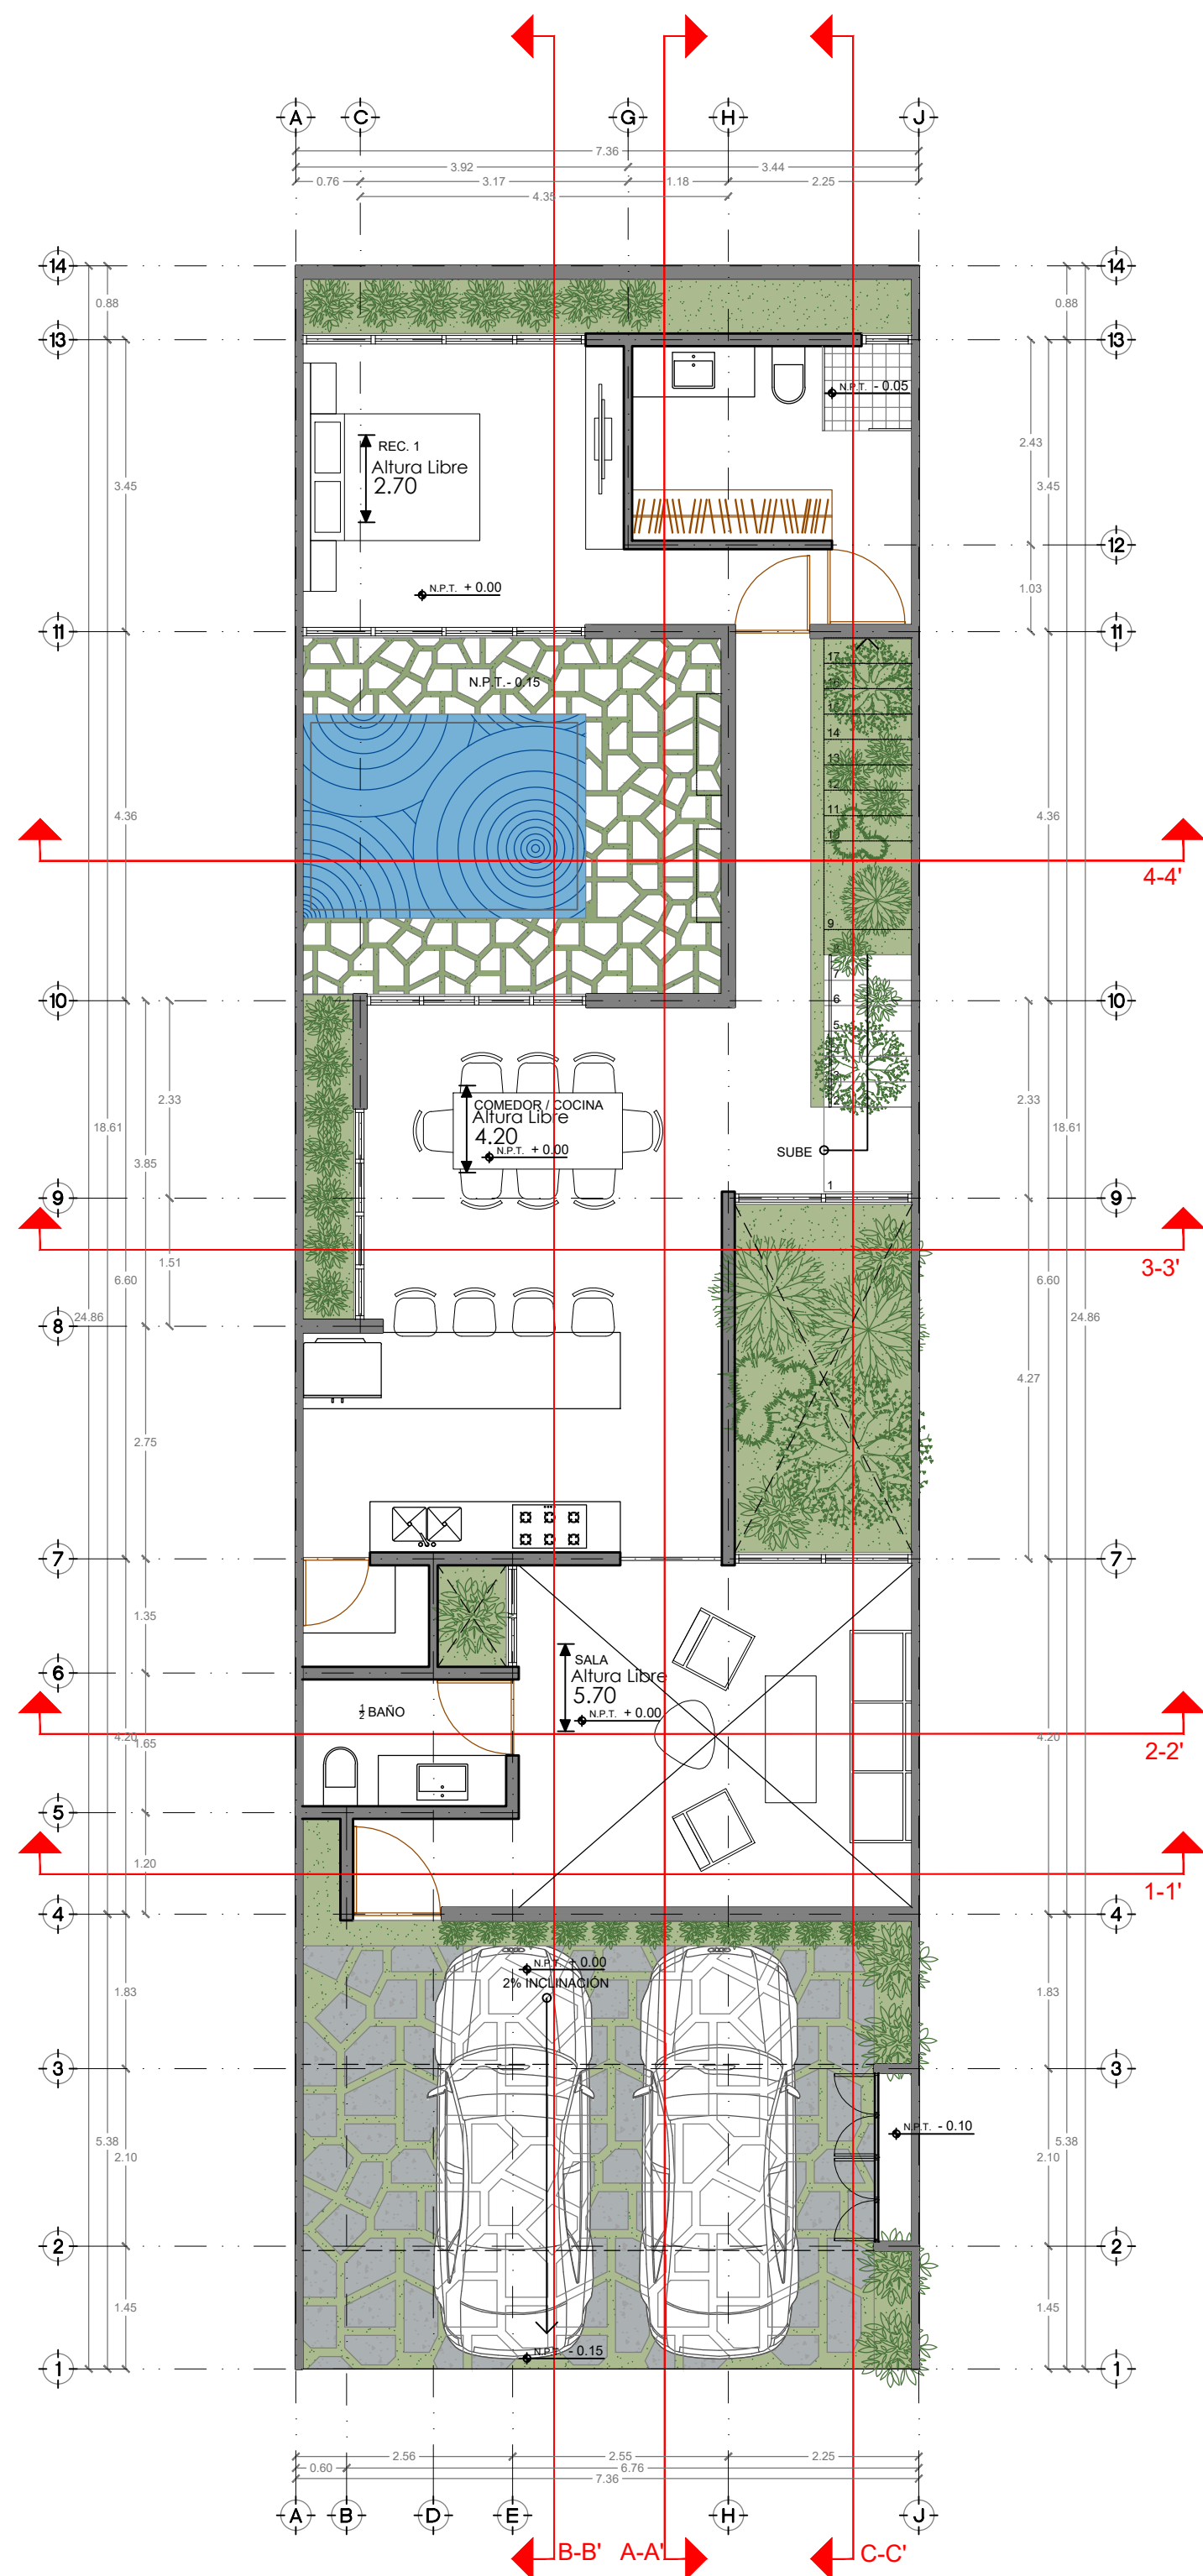

Planta Baja
N.P.T. 0.0
H corte: +1.20

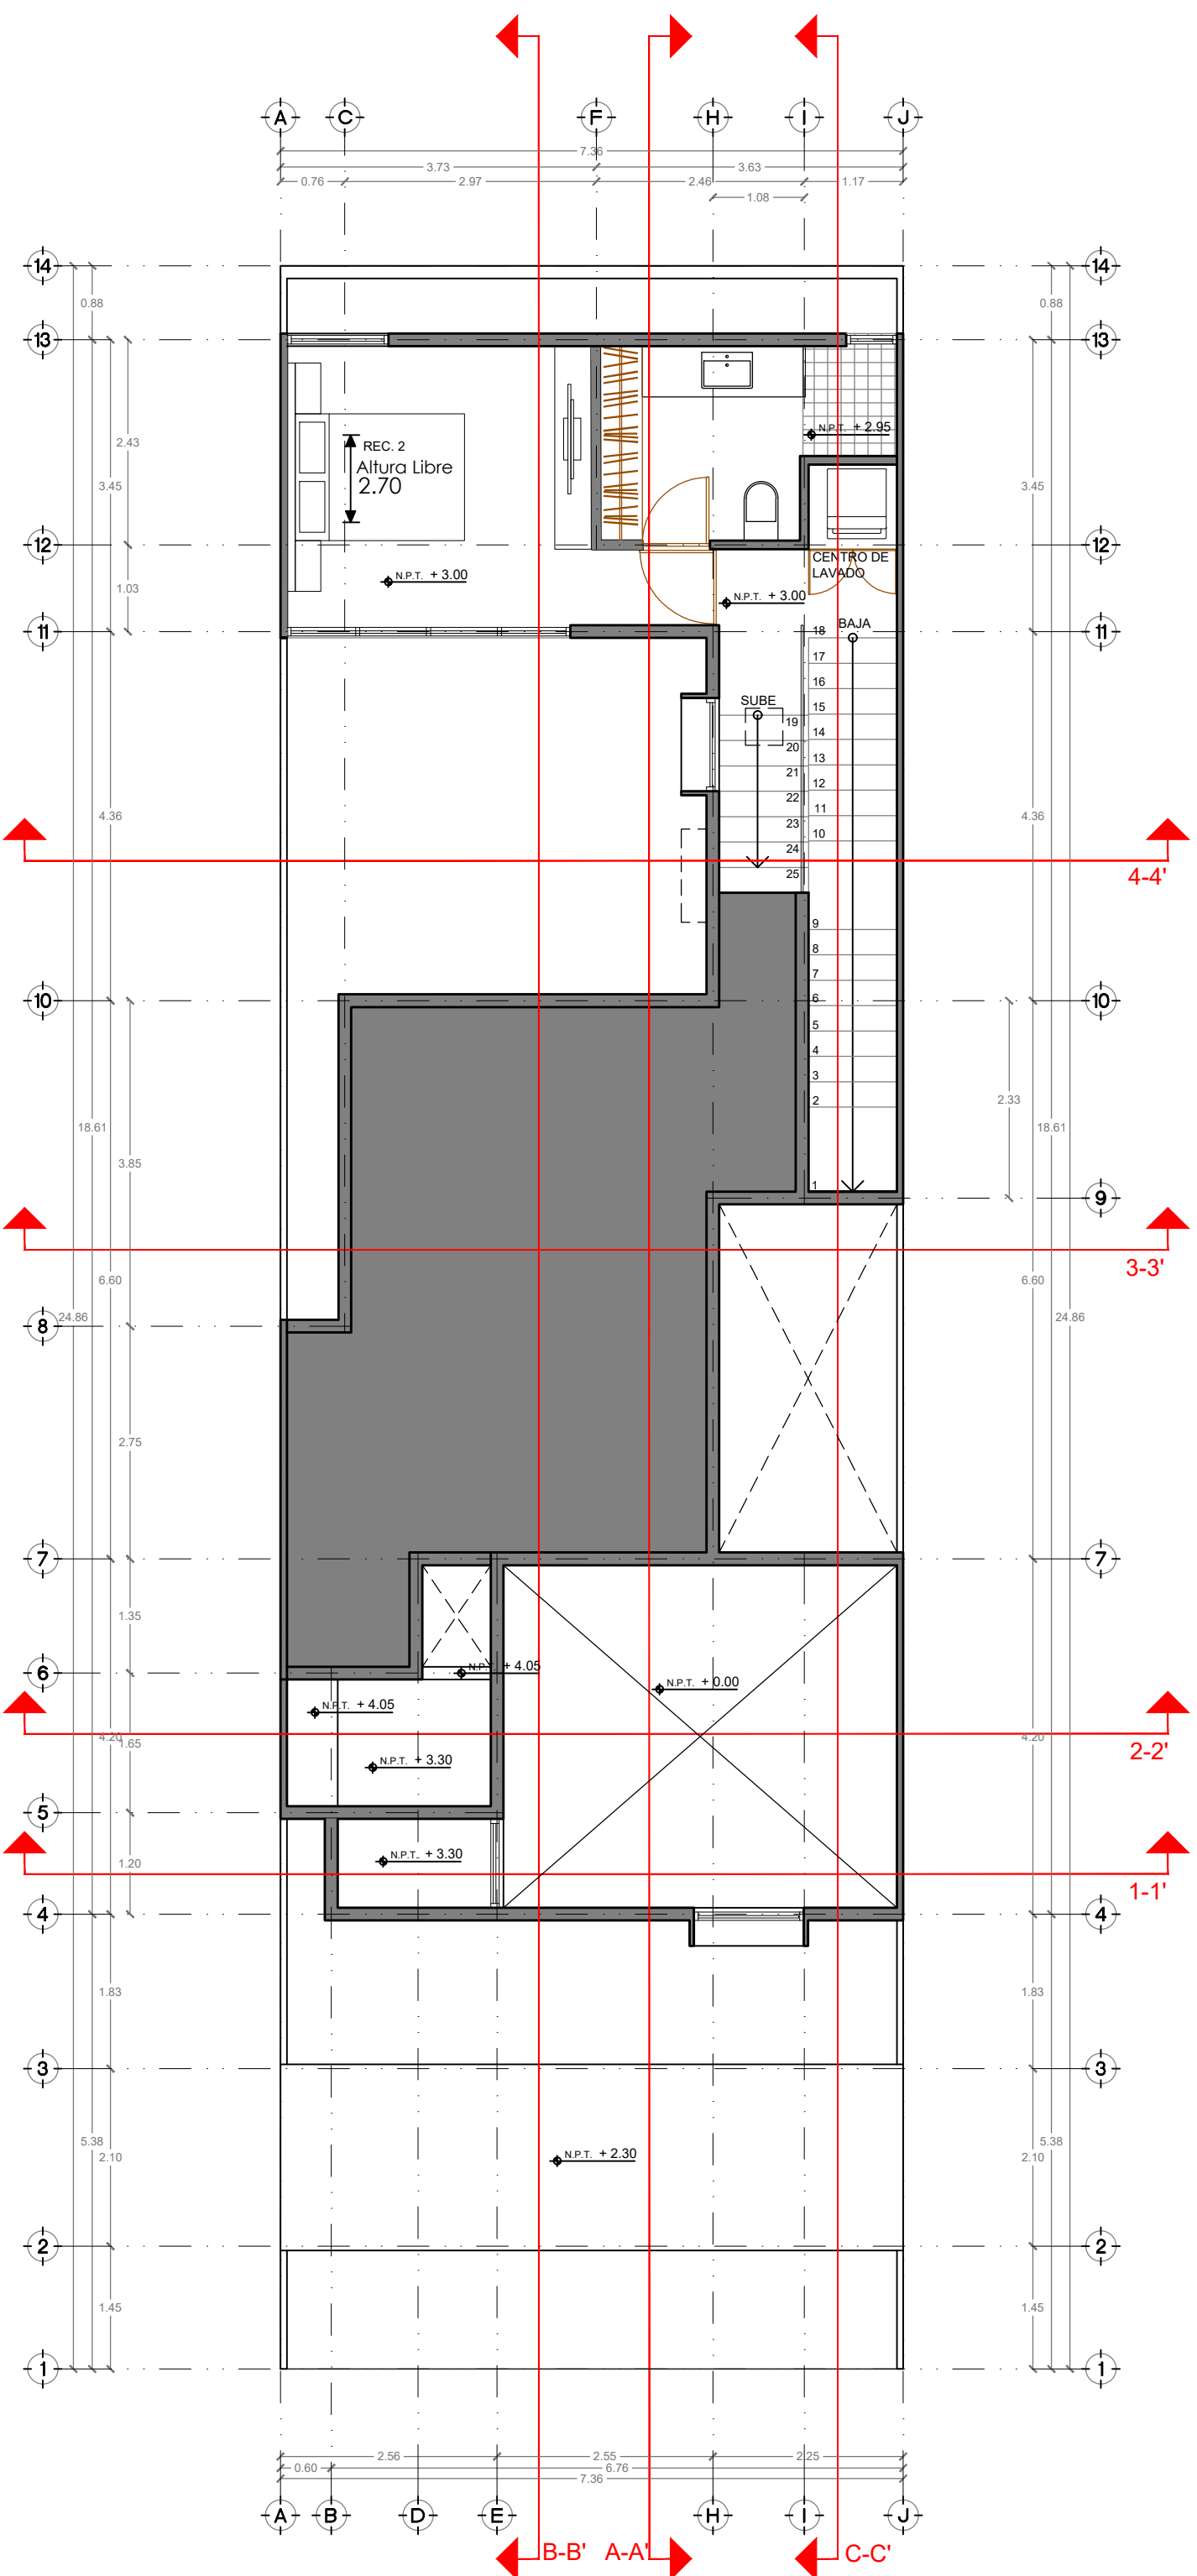

Nivel 2
N.P.T. +3.00
H corte: +4.50

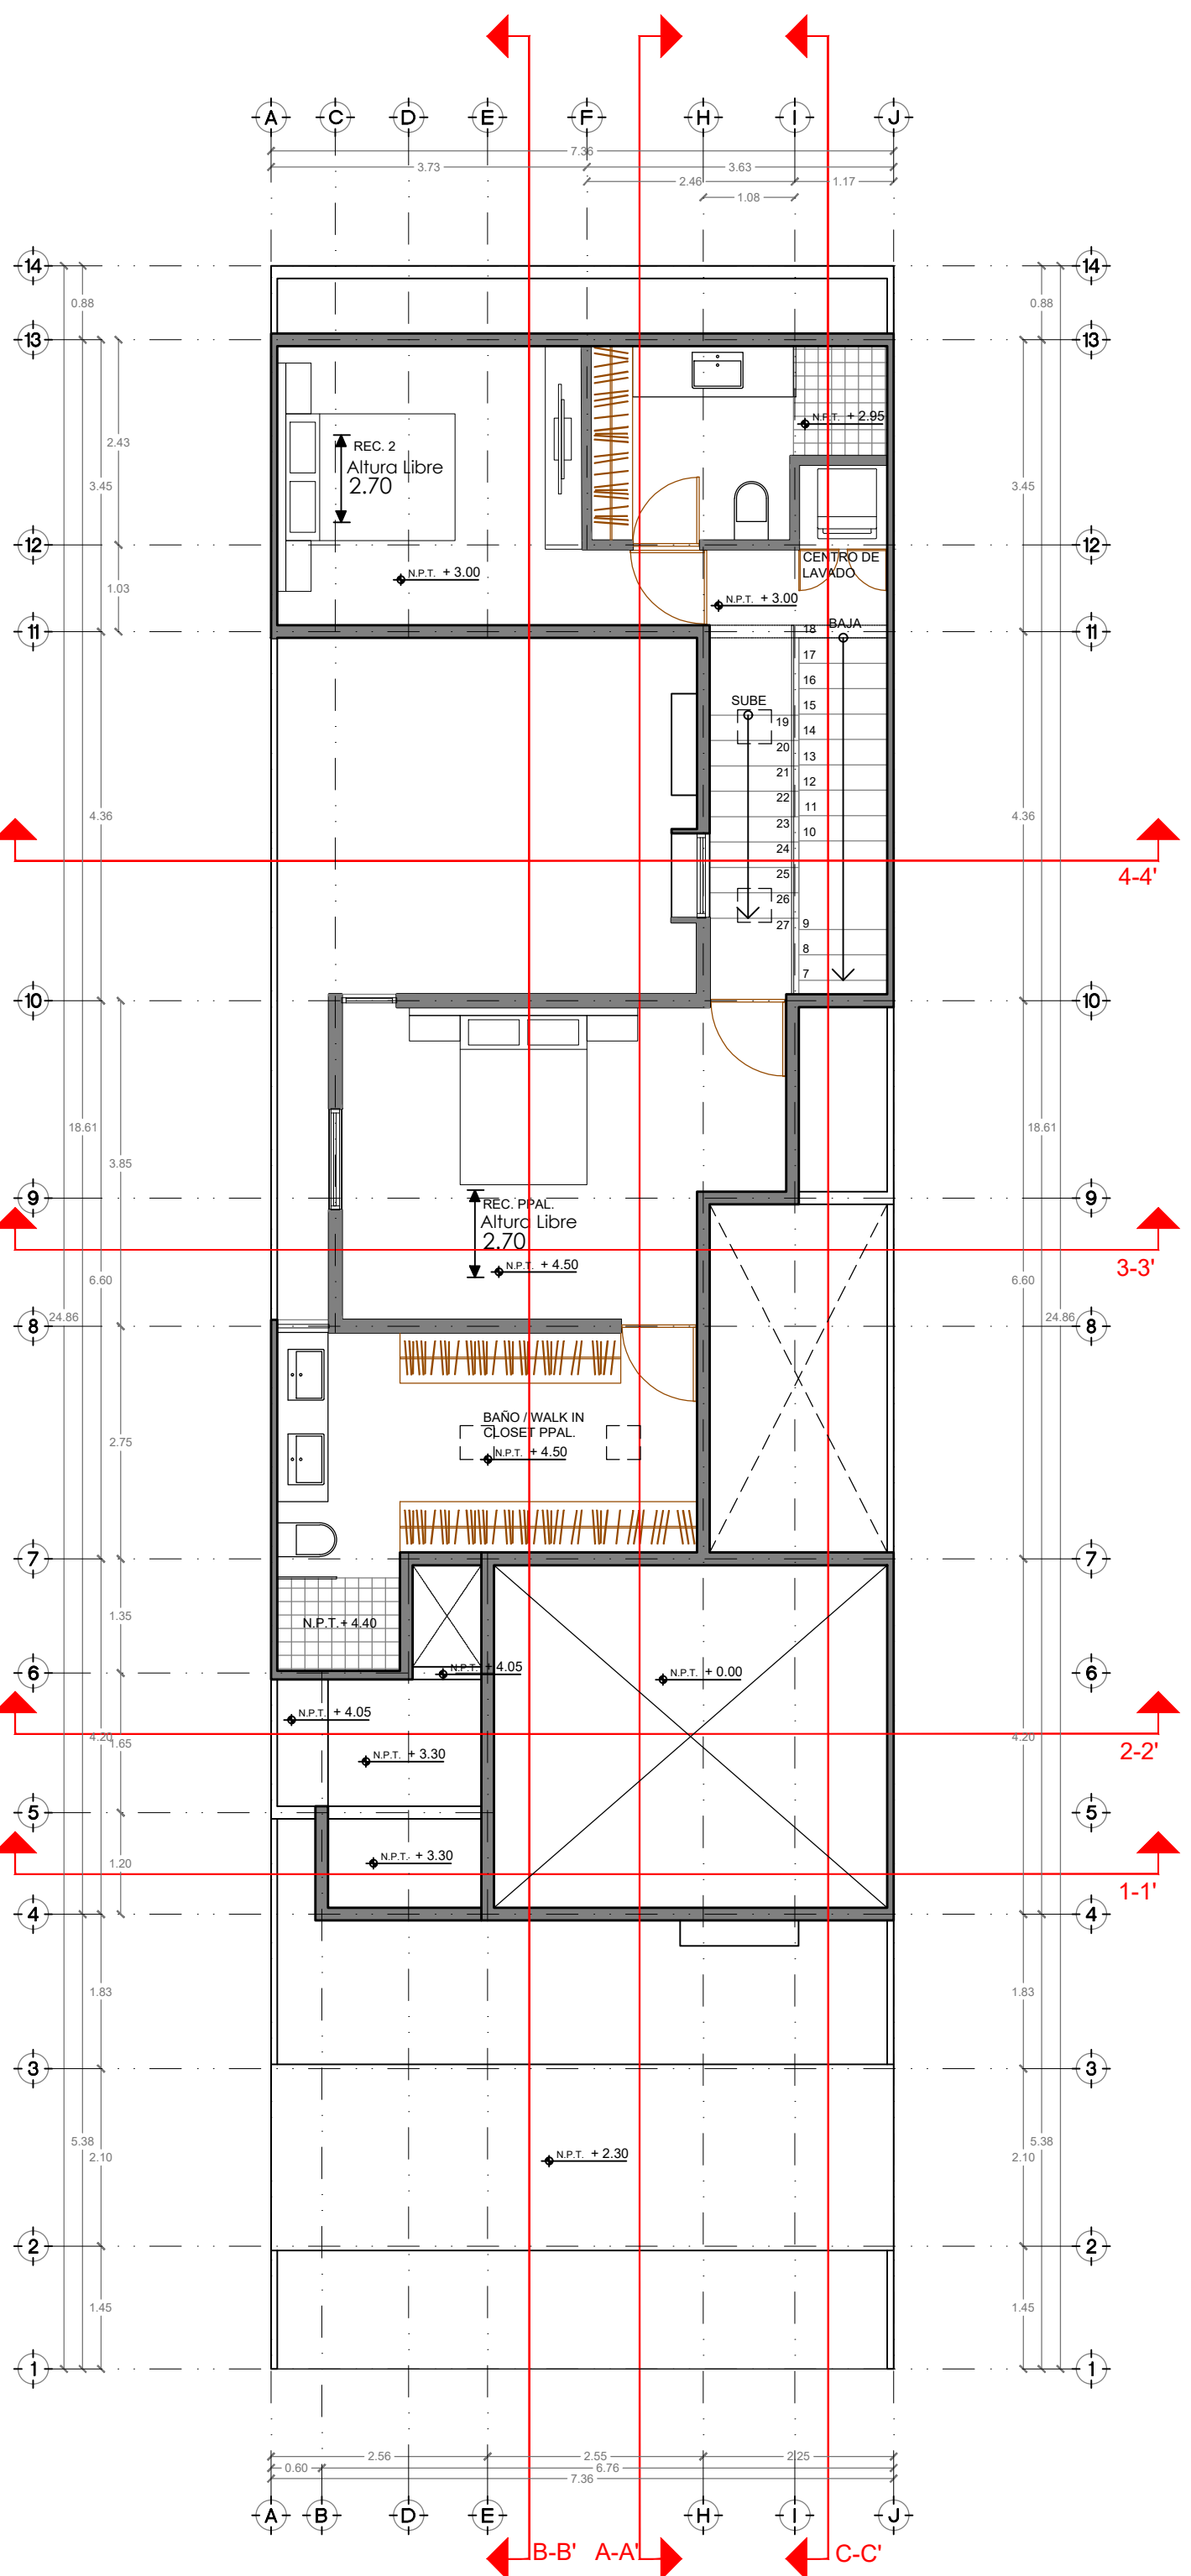

Nivel 3
N.P.T. +4.50
H corte: +5.70