


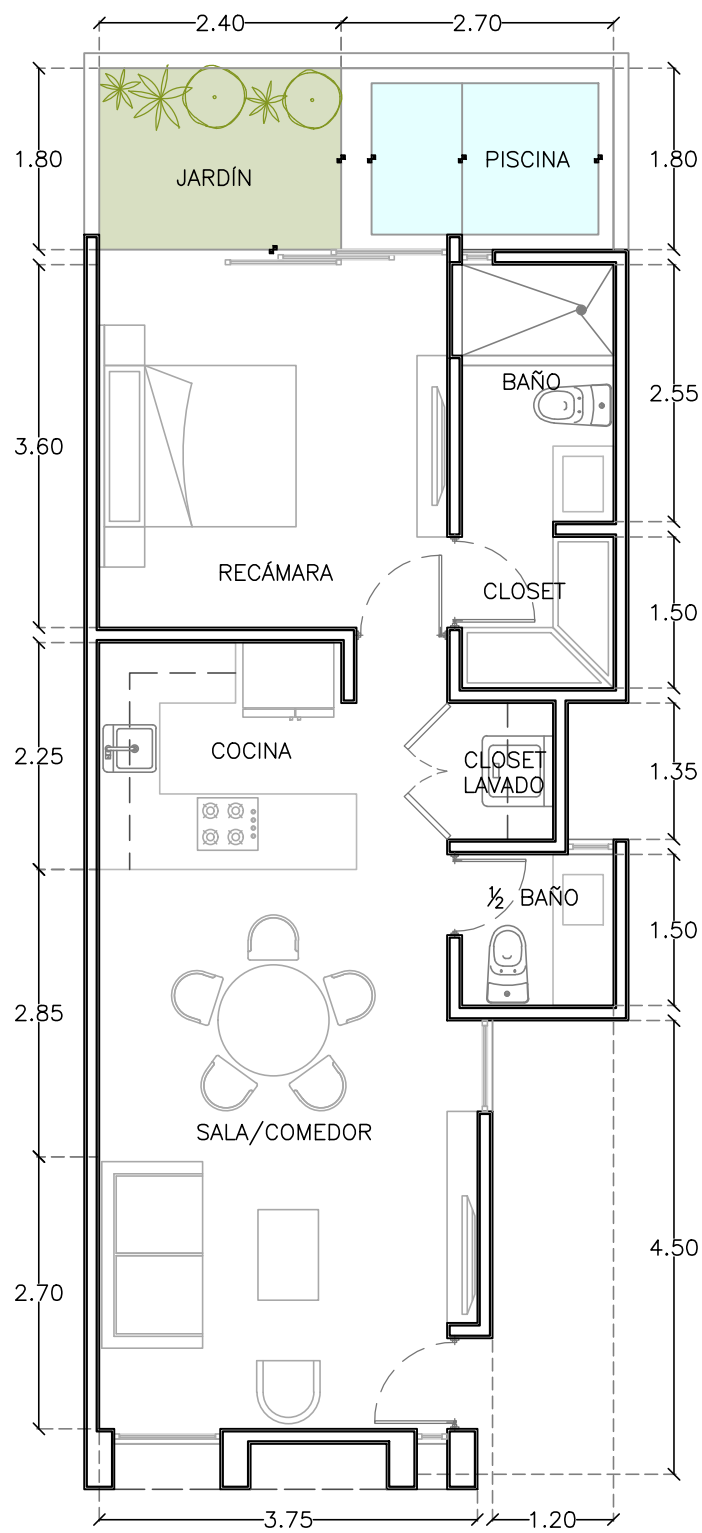

PLANTA BAJA
MODELO A



DISEÑO

Arq. Antonio Irigoyen C.

COLABORADORES

- Arq. Ricardo Albornoz Cabrera
Arq. Adda E. Muñoz Barahona
Arq. Ligia Esther Molina López
Arq. Jimena Gutierrez Bassó
Br. María Cecilia Rivas Ríos
Br. Aixa D. Muñoz Rodríguez
Br. Valentina Eljure González
Br. Paulina G. Vega Martín
Br. Daniel Martínez P. D.
Br. Jimena Rolon Sigales
Br. Valeria A. Castillo Pantoja
Br. Estefany Aguilar Barrera

PROYECTO/ Deptos Baura

UBICACIÓN Mérida, Yucatán

CLAVE ARQ-01

PLANO Plantas Arq.
Planta Baja Modelo A

FECHA Noviembre 2022

ESCALA 1:75

ACOTACIÓN Metros

PROPIETARIO / Juan Carlos
Capetillo

ÀPIRON

ARQUITECTURA SIN LÍMITES