

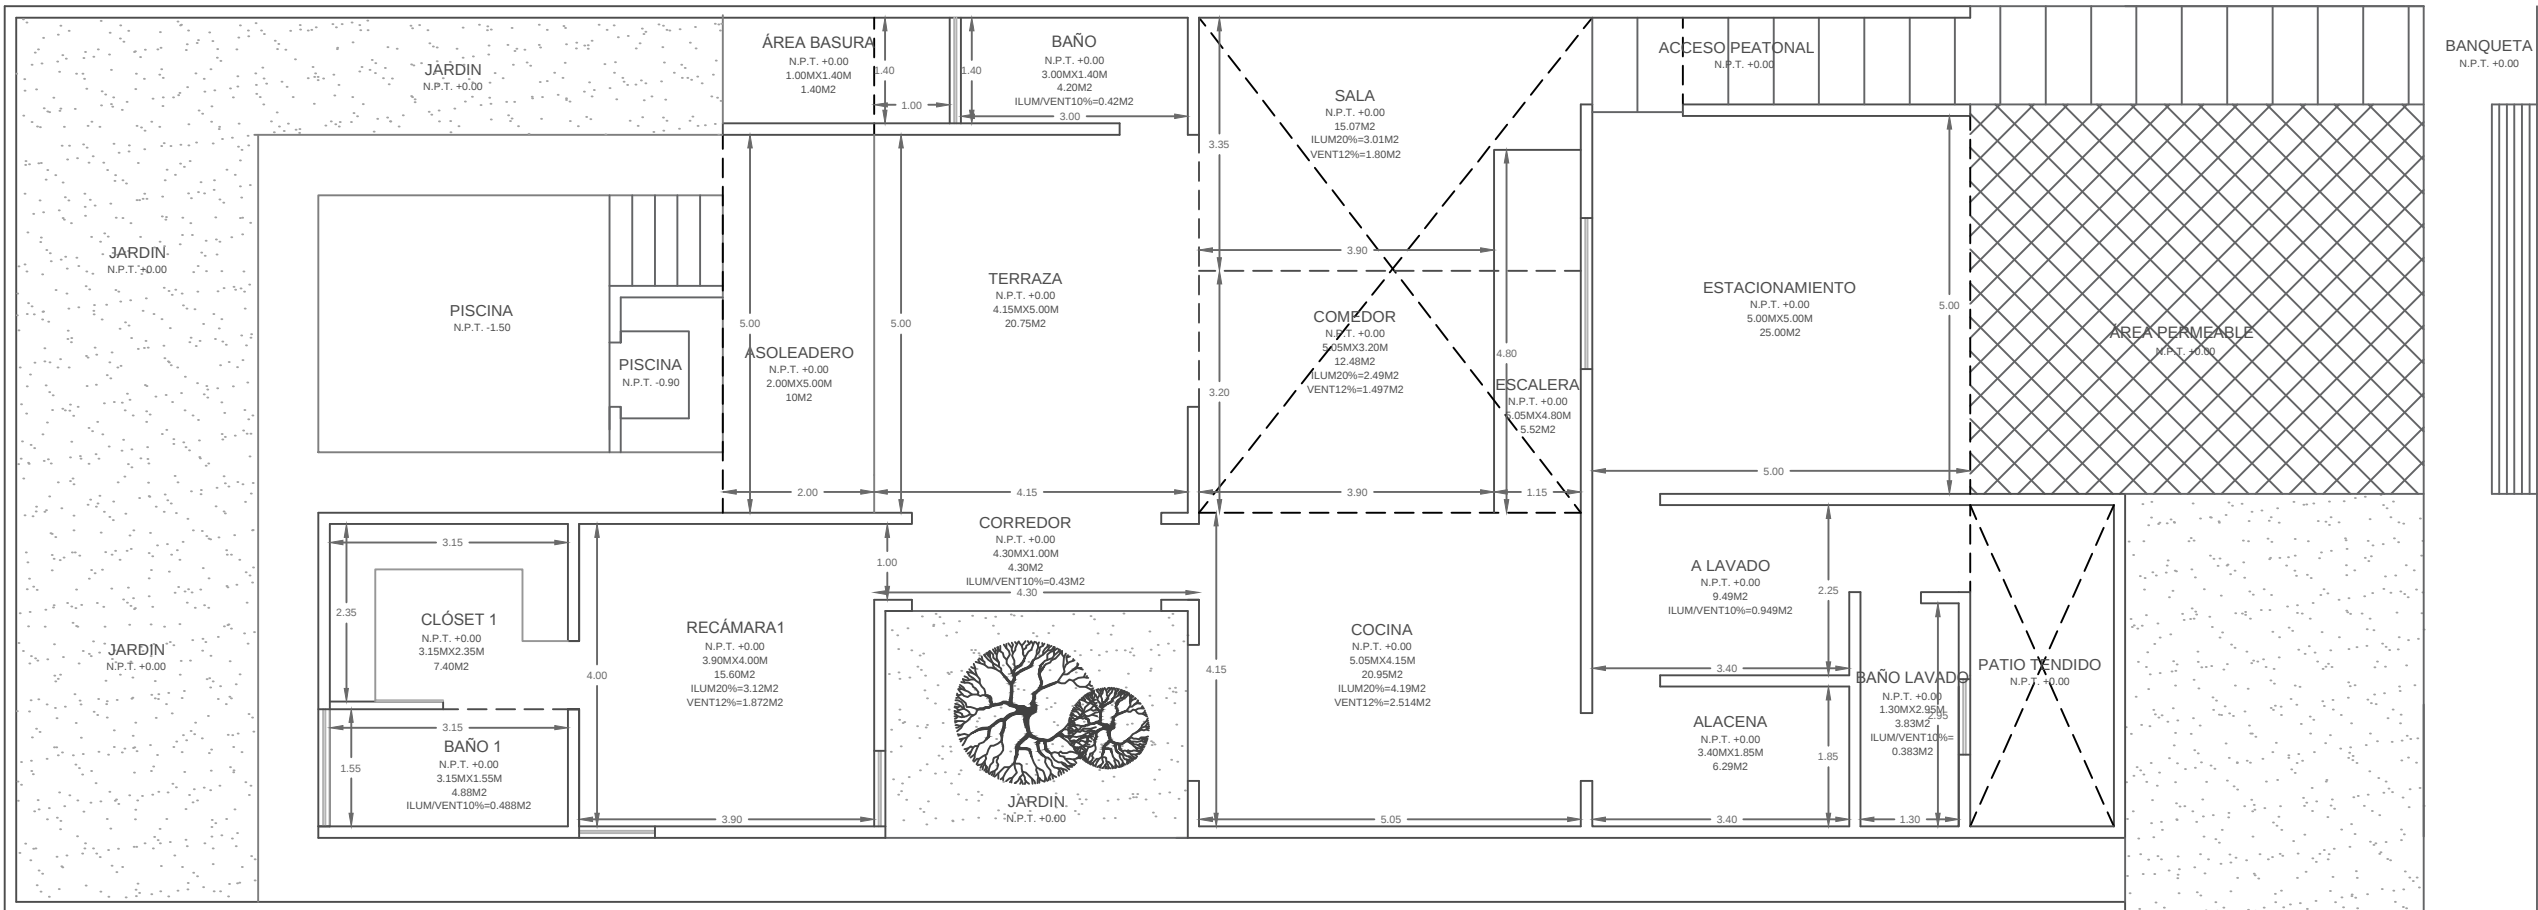
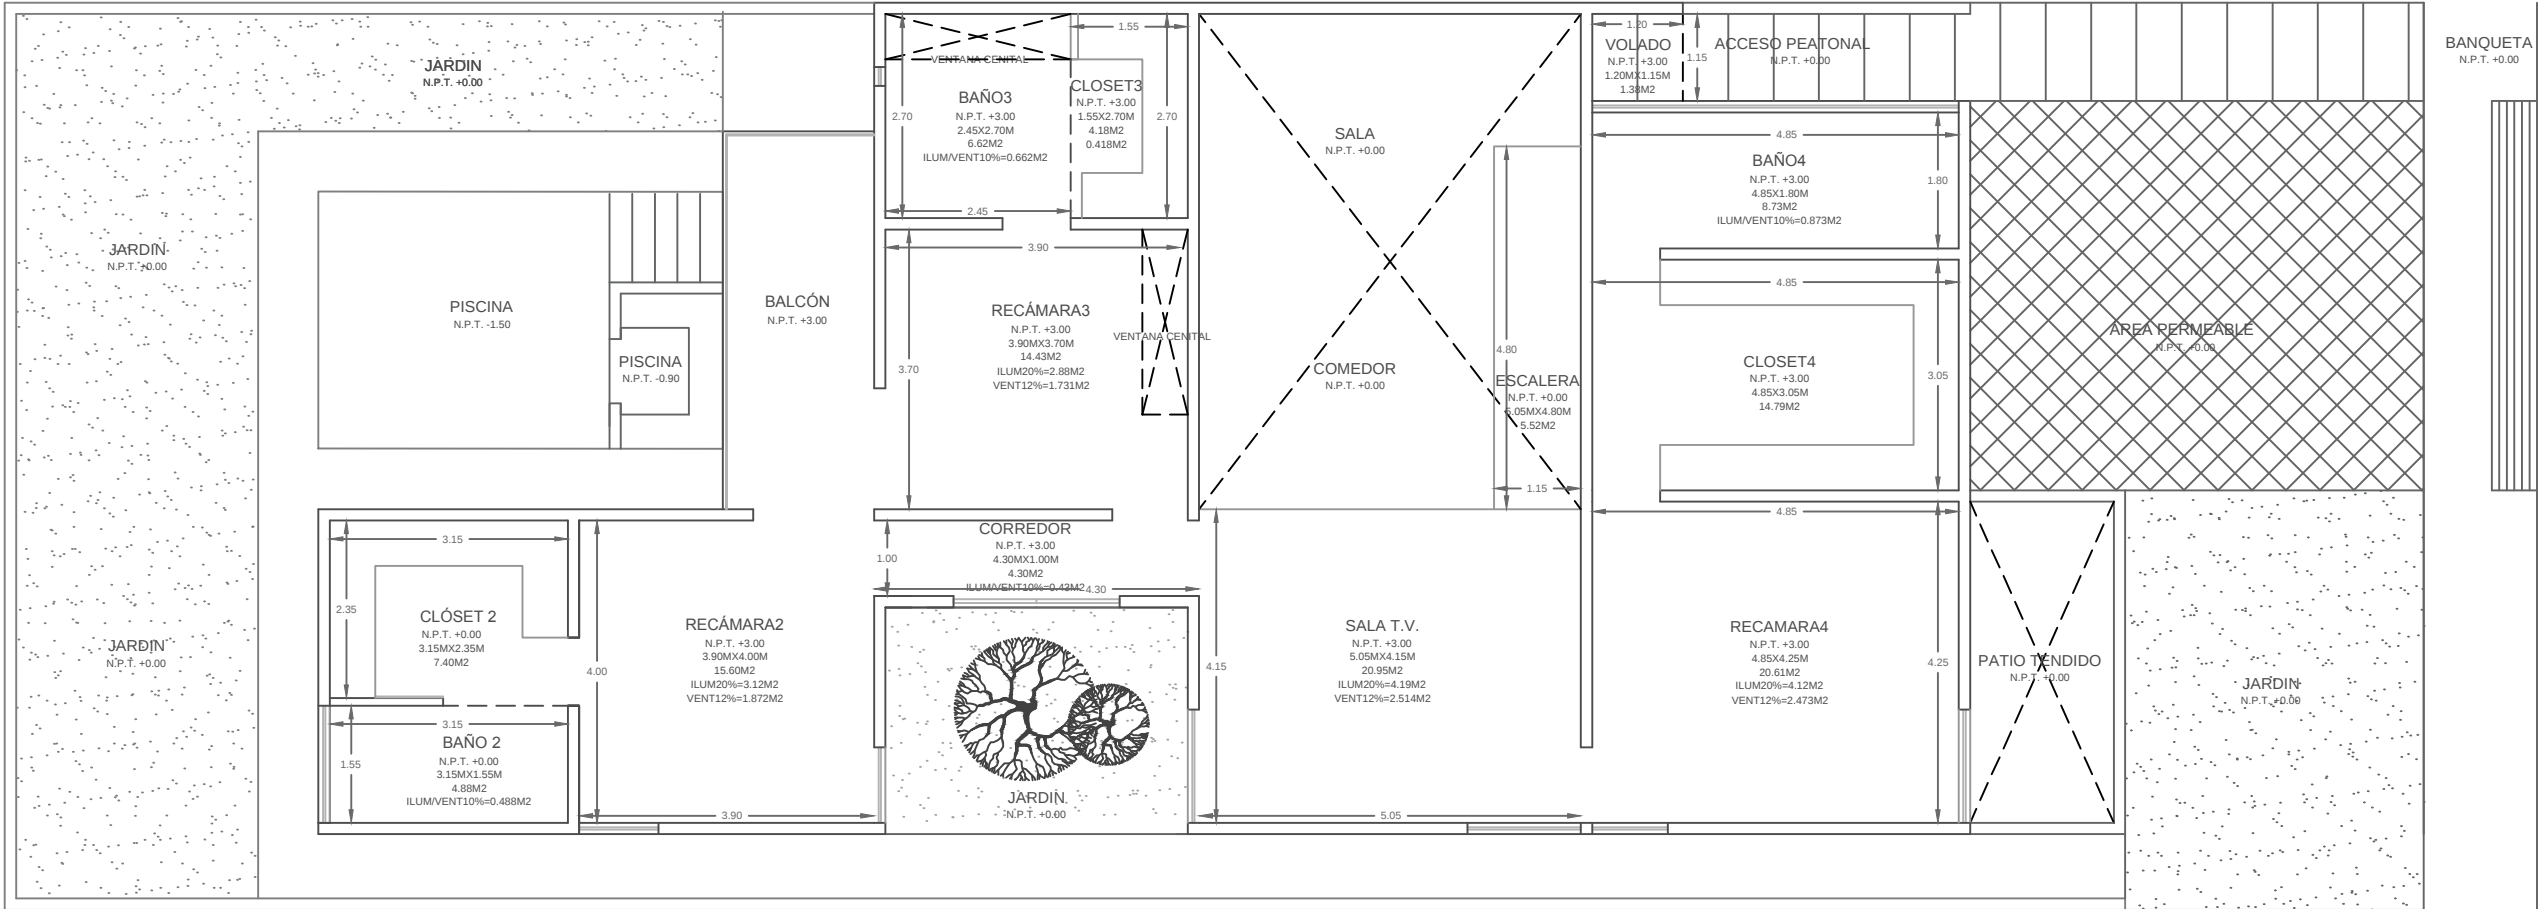
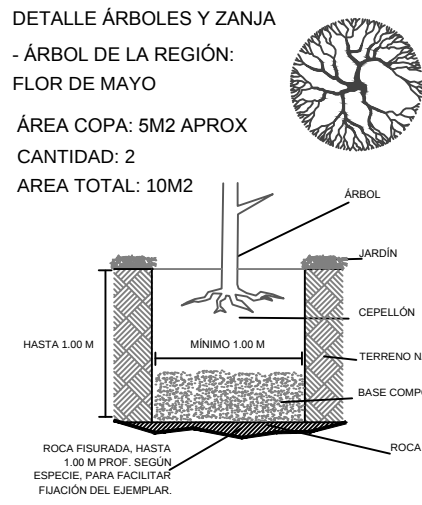


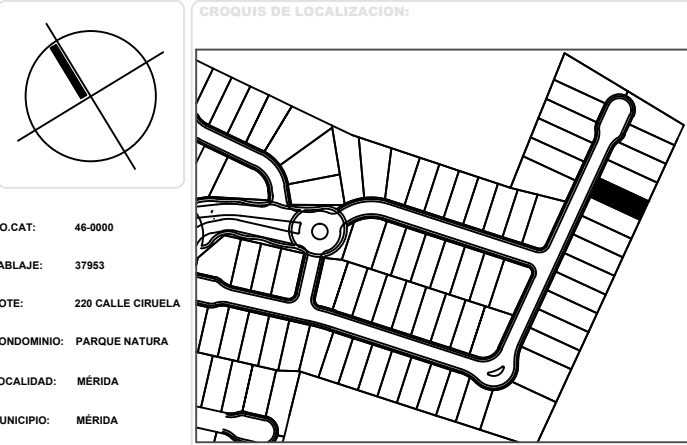


ÁREAS PLANTA BAJA 1:100

DIMENSIONES, ILUMINACIÓN Y VENTILACIÓN PLANTA BAJA				
ESPACIO	M2	20% ILUM	12% VENT	10% I-V
SALA	15.07	3.01	1.80	
ESCALERA	5.52			
COMEDOR	12.48	2.49	1.497	
COCINA	20.95	4.19	2.514	
CORREDOR	4.30			0.413
RECÁMARA 1	15.60	3.12	1.872	
BAÑO 1	4.88			0.488
CLOSET 1	7.40			
TERRAZA	20.75			
BAÑO TERRAZA	4.20			0.42
ASOLEADERO	10.00			
A.BASURA	1.40			
ALACENA	6.29			
A.LAVADO	9.49			0.949
BAÑO LAVADO	3.83			0.383
ESTACIONAMIENTO	25.00			
DENS.MUROS	15.74			
TOTAL M2	182.90			

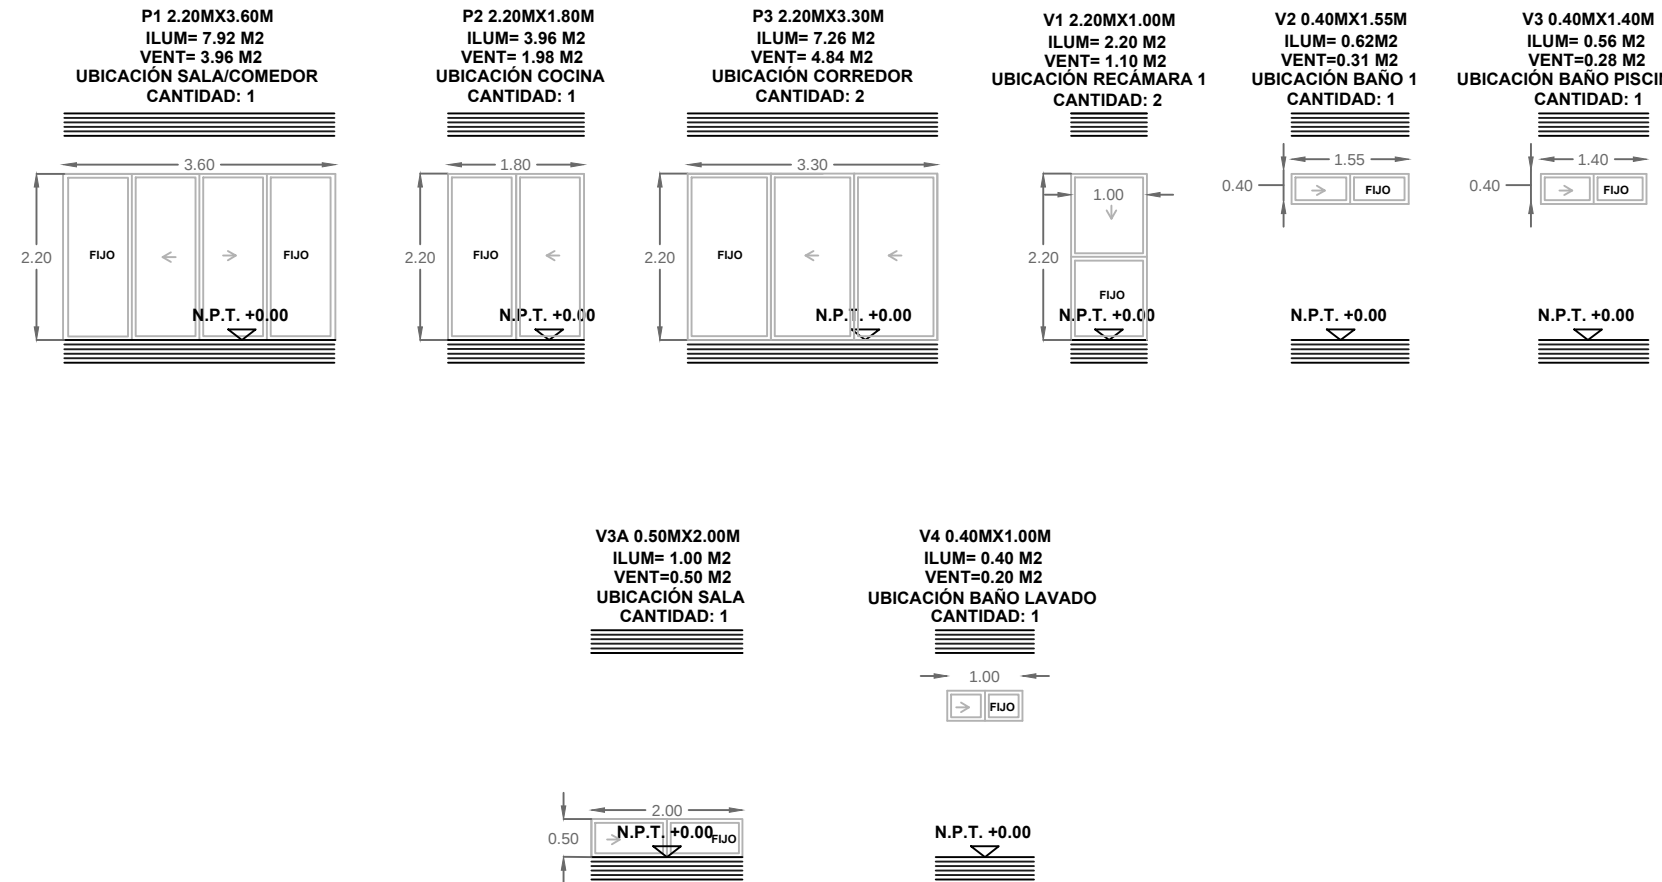

DIMENSIONES, ILUMINACIÓN Y VENTILACIÓN PLANTA ALTA				
ESPACIO	M2	20% ILUM	12% VENT	10% I-V
RECÁMARA 2	15.60	3.12	1.872	
BAÑO 2	4.88			0.488
CLOSET 2	7.40			
ESCALERA	5.52			
SALA TV	20.95	4.19	2.514	
CORREDOR	4.30			0.413
RECÁMARA 3	14.43	2.88	1.731	
BAÑO 3	6.62			0.662
CLOSET 3	4.18			
RECÁMARA 4	20.61	4.12	2.47	
BAÑO 4	8.73			0.873
CLOSET 4	14.79			
VOLADO	1.38			
DENS.MUROS	17.22			
TOTAL M2	146.61			

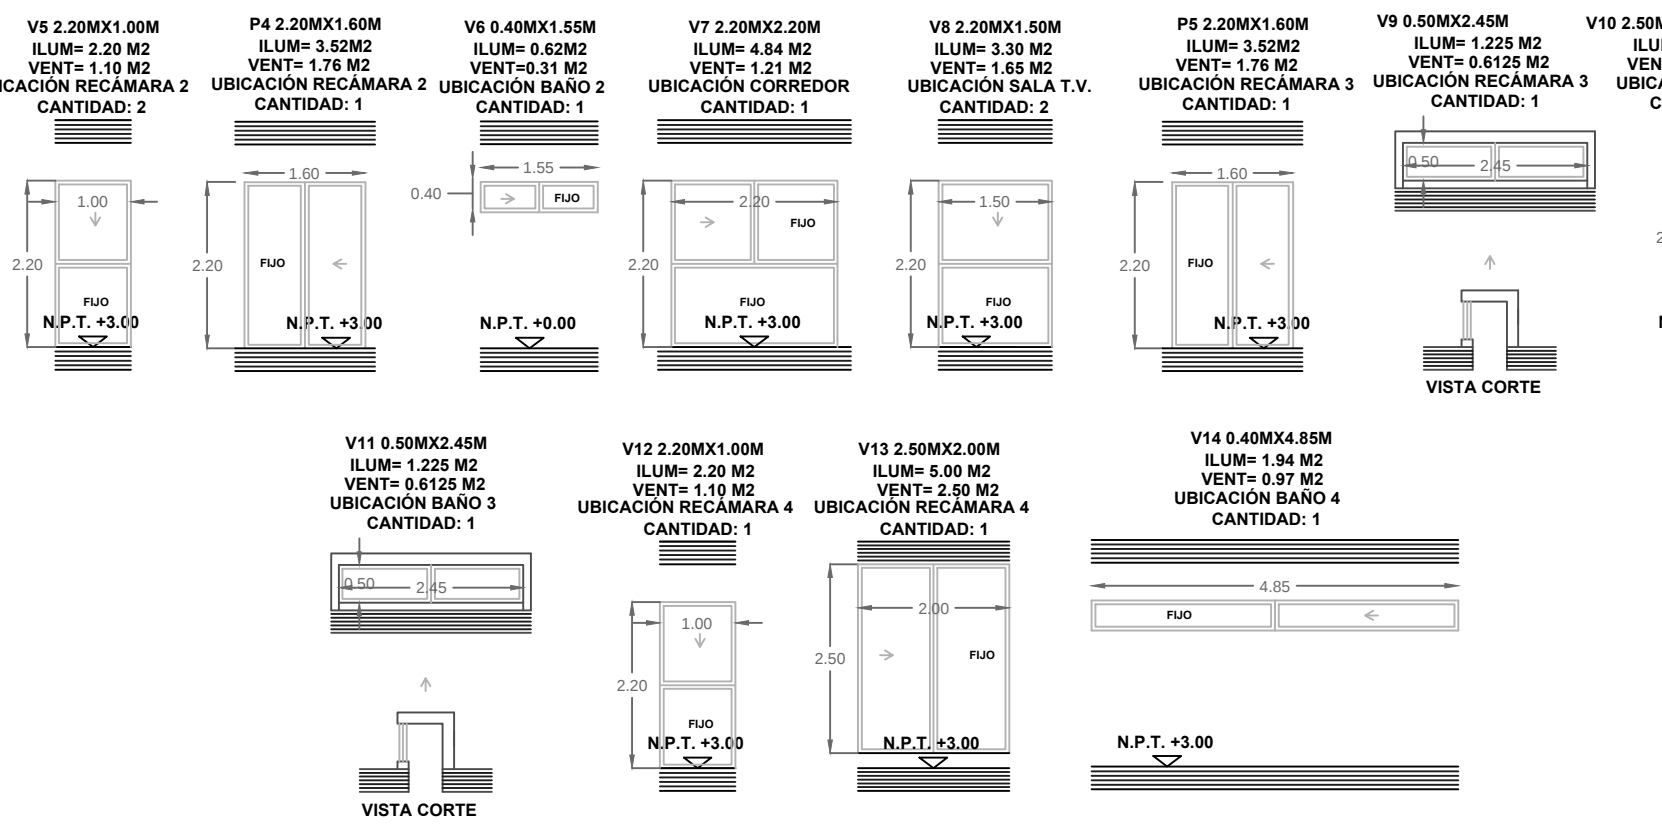

CALCULO DEL PROYECTO:

	ÁREAS (M2)	ÁJARDINADA	ÁARBOLADA	PERMEABLE
A	JARDIN TRASERO	70.68	0	70.68
B	JARDIN CORREDOR	2.00	10	12.00
C	JARDIN FACHADA	21.85	-	21.85
D	ESTACIONAMIENTO	-	-	30.90
TOTAL (M2)		94.48	10	135.43
PORCENTAJE		24.60%	2.60%	35.26%

PROYECTO:
LOS CONCEPTOS ARQUITECTÓNICOS, SUS ESPECIFICACIONES, MODULACIONES Y EN GENERAL TODOS LOS DETALLES E INFORMACIÓN QUE ESTE PLANO CONTIENE EN RELACIÓN AL PROYECTO ARQUITECTÓNICO DESARROLLADO ES INFORMACIÓN RESERVADA Y CONFIDENCIAL, POR LO QUE NO DEBE, NI PUEDE TRANSMITIRSE, REVELARSE O DIVULGARSE A TERCEROS, SIN EL PREVIO Y EXPRESO CONSENTIMIENTO DE SUS PROPIETARIOS, LOS DISEÑADORES.

LAS COTAS RIGEN AL DIBUJO.
TODAS LAS ACOTACIONES ESTÁN EXPRESADAS EN METROS Y SON APROXIMADAS. TOMAR CUALQUIER MEDIDA A ESCALA ES RESPONSABILIDAD DEL CONSTRUCTOR EL CUAL DEBERÁ VERIFICAR TODAS LAS MEDIDAS Y CONDICIONES EN EL LUGAR DE LA OBRA.

CASA LOTE 211

PROPIETARIO:
SR. ARTURO MANUEL CASARES CASTELLANOS

PLANOS INCLUIDOS:
PLANTAS ALB, TABLAS Y DETALLES

UBICACION:
PARQUE NATURA, SITPACH, MERIDA, YUCATÁN

TIPO DE PLANO:
PERMISO

RESPONSABLE DE OBRA CIVIL:
ARQ. LUIS RICARDO MONFORTE ARCILA

PCM RESPONSABLE:
RAUL ANTONIO VILLANUEVA CAMPOS

CÉDULA PCM: V-034

PLANO NUM.
PPER-02

ESCALA:
1:100

FECHA:
ABRIL 2024

ARCHIVO:
REV-00

DIBUJO:

*NOTA: EL TERRENO NO CUENTA CON ÁRBOLES PREEXISTENTES. LOS MARCADOS EN LOS PLANOS SON UNA PROPUESTA DE ÁRBOL DE LA REGIÓN QUE BUSCAN INTEGRARSE AL PROYECTO ARQUITECTÓNICO.