


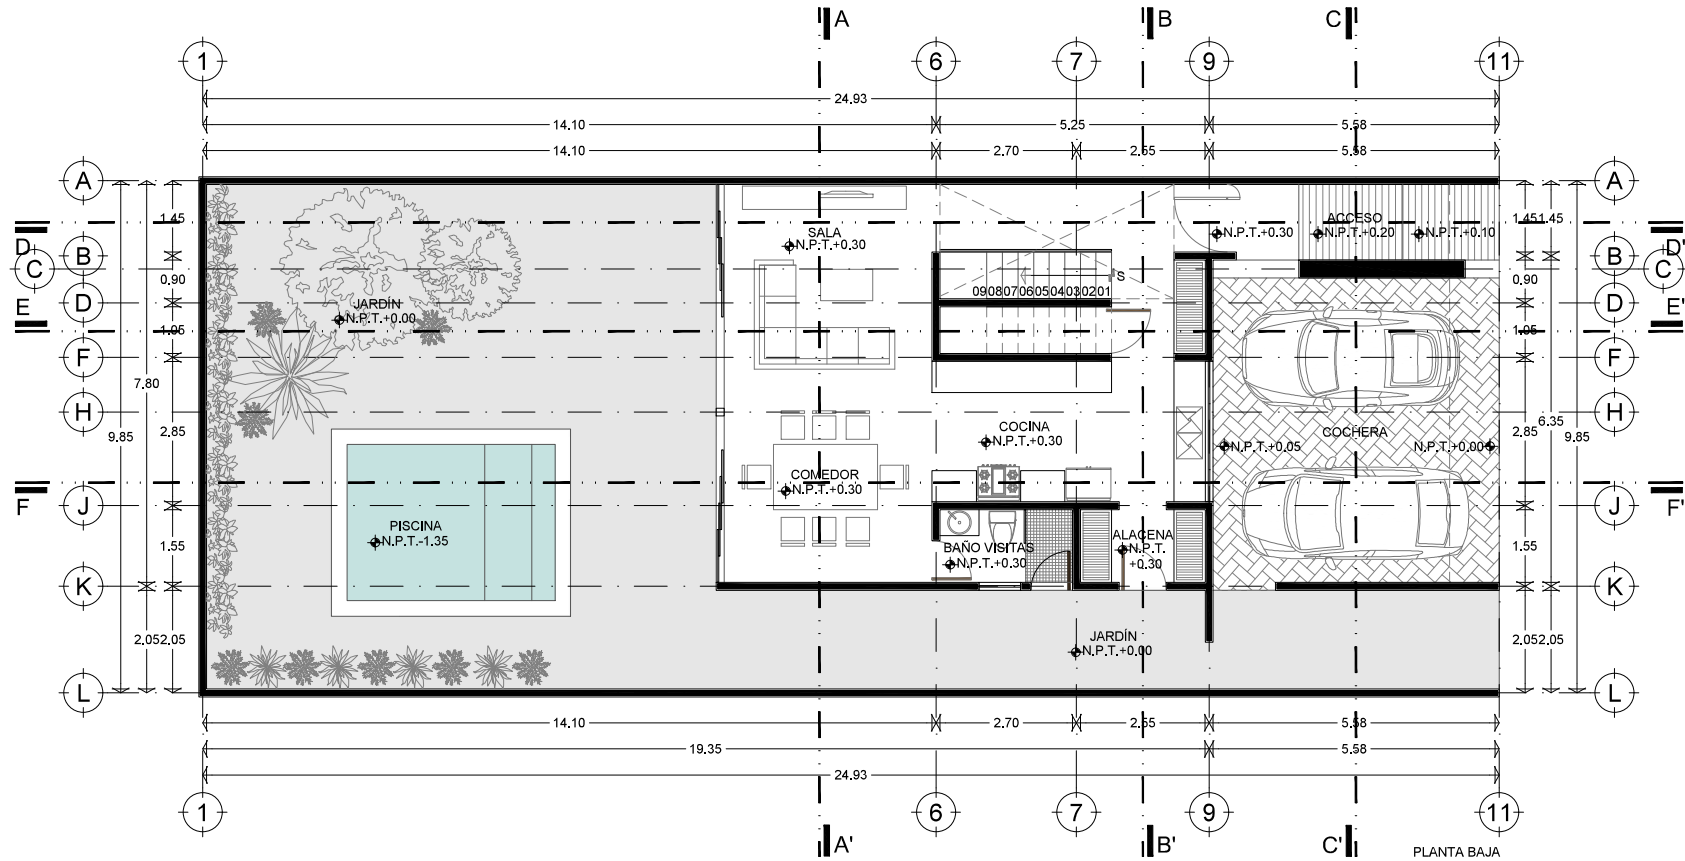

PLANTA BAJA


Proyecto: SOLERA | MODELO HALJA
 Propietario: Ing. Carlos Acosta
 Ubicación: Mérida, Yucatán
 Plano: Arquitectónico | Planta baja
 Clave: PE-ARQ-01
 Acotación: Metros
 Escala: 1:100
 Fecha: Mayo 2025

Responsable:
 Arg. Jorge Enrique Abraham Lezama
 Dibujo:
 BR. María Teresa González Pérez

(El contenido de este plano deberá verificarse con los modelos tomados en el sitio, cualquier discrepancia de la obra antes de la ejecución de los trabajos. Los errores en las instalaciones y estructuras serán asumidos por el cliente, con excepción de los errores de diseño que serán asumidos por el arquitecto.)

(El contenido de este plano y su información, únicamente podrá ser usada en el proyecto para el cual ha sido elaborado y no podrá ser reproducida total o parcialmente por medios mecánicos, electrónicos o por cualquier otro medio sin la previa autorización por escrito de INCENTRO ARQUITECTOS. Copias y reventas expresamente prohibidas.)



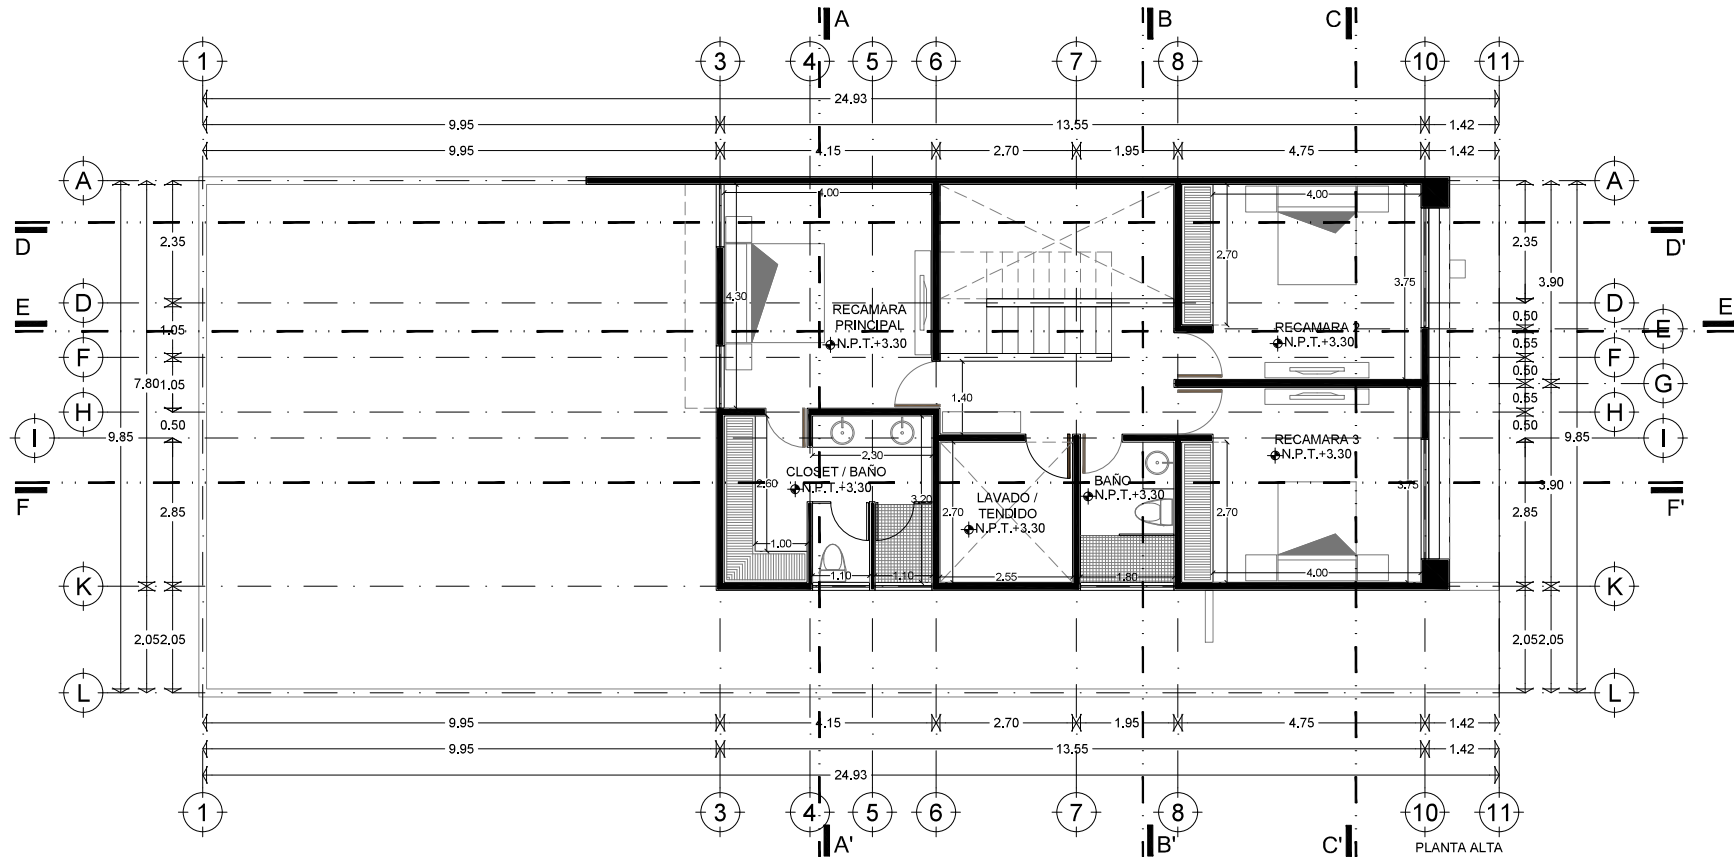

Proyecto SOLEA | MODELO HALJA
 Propietario Ing. Carlos Acosta
 Ubicación Mérida, Yucatán
 Plano Arquitectónico | Planta alta
 Clave PE-ARQ-02
 Acotación Mitros
 Escala 1:100
 Fecha Mayo 2025

Responsable
 Arg. Jorge Enrique Abraham Lezama
 Dibujo
 BR. María Teresa González Pérez

(El contenido de este plano deberá verificarse con los modelos tomados en el sitio. Cualquier discrepancia de la obra con los planos de los trabajos. Los errores de las instalaciones y estructuras serán asumidos por el contratista con responsabilidad en cada momento antes de su ejecución.)

(El contenido de este plano y su información, únicamente podrá ser usada en el proyecto para el cual ha sido elaborado y no podrá ser reproducida total o parcialmente por medios mecánicos, electrónicos o por cualquier otro medio sin la previa autorización por escrito de INCENTRO ARQUITECTOS. Copias y revisiones expresadas en metros.)

