


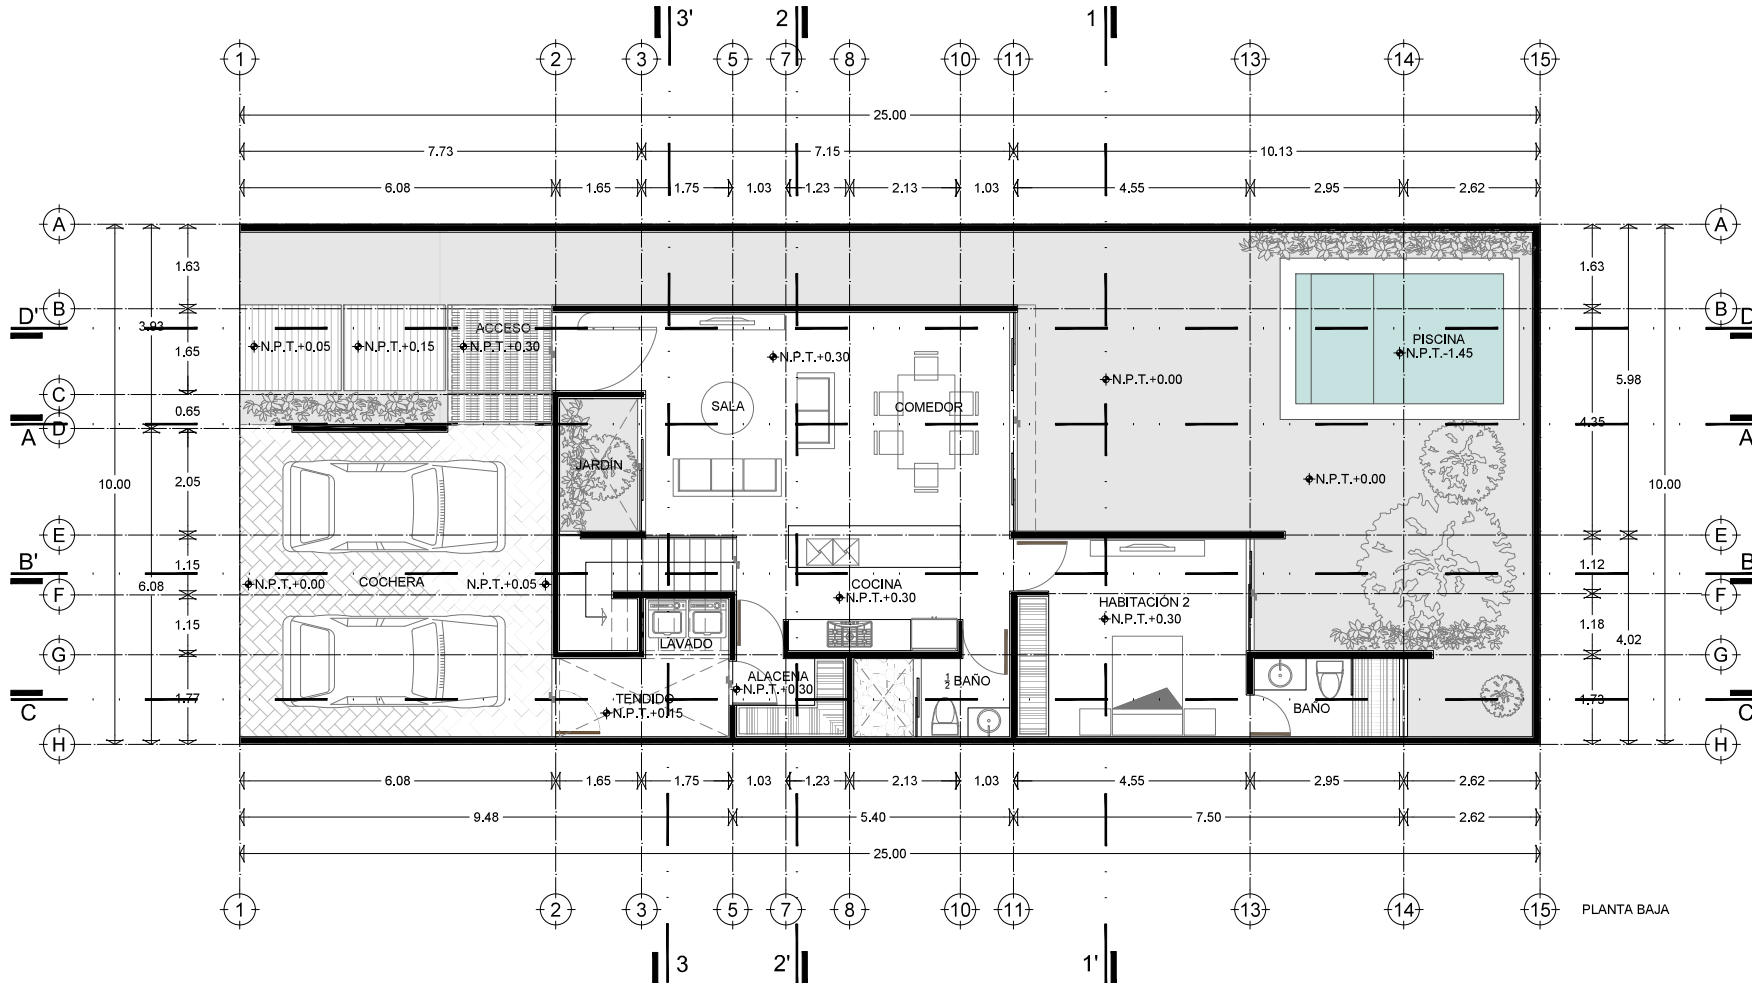


Proyecto SOLEA | MODELO KIRA
 Propietario ACDIMO CONSTRUCTORA
 Ubicación Mérida, Yucatán.
 Plano Arquitectónico | Planta baja
 Clave PE-ARQ-01
 Acotación Metros
 Escala 1:100
 Fecha Mayo 2025

Responsable
 Arq. Jorge Enrique Abraham Lezama
 Dibujo
 Br. Alejandro Villanueva Encalada

El contenido de este plano deberá verificarse con los planos de obra en el sitio. Cualquier modificación de la obra deberá ser autorizada por el propietario. Los planos de las instalaciones eléctricas, sanitarias y de climatización deberán ser elaborados por profesionales habilitados para ello. Este documento es propiedad de INCENTRO ARQUITECTOS y no puede ser reproducido sin su consentimiento.

El contenido de este plano y su información, únicamente podrá ser usado en el proyecto para el cual ha sido elaborado y no podrá ser reproducido total o parcialmente por medios mecánicos, electrónicos o por cualquier otro medio sin la expresa autorización por escrito de INCENTRO ARQUITECTOS. Datos y fechas expresados en metros.



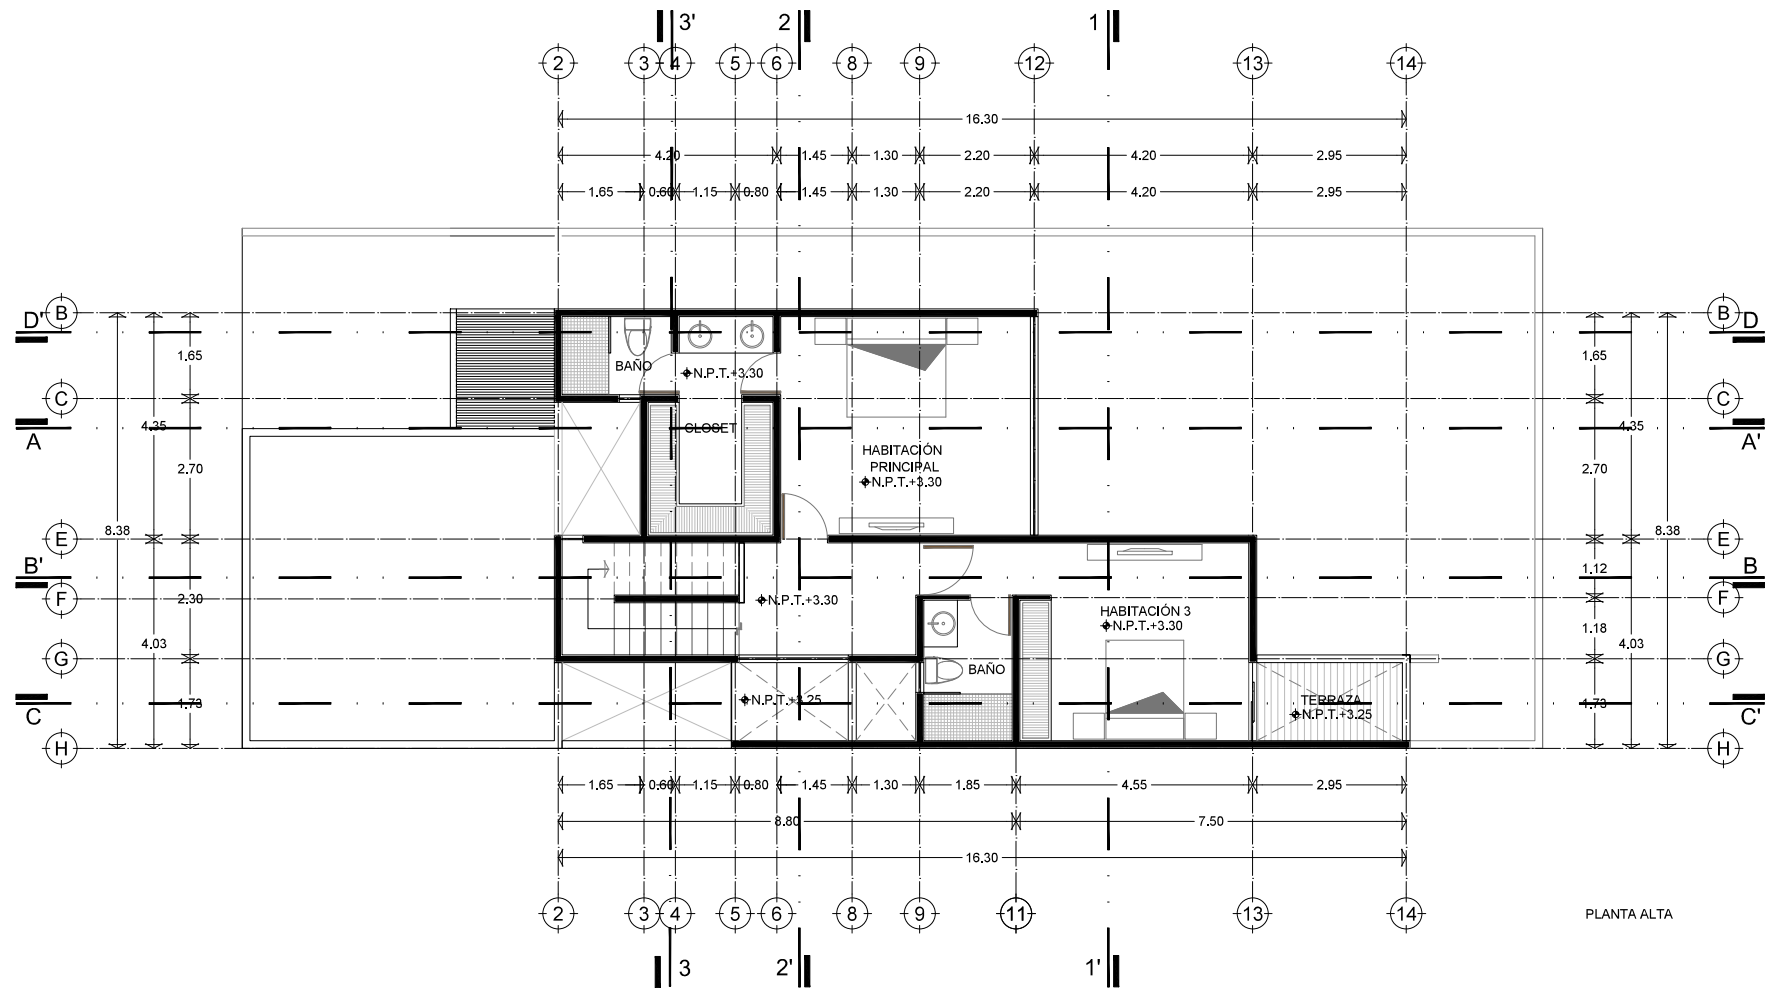

Proyecto SOLEA | MODELO KIRA
Propietario ACOSMO CONSTRUCTORA
Ubicación Mérida, Yucatán.
Plano Arquitectónico | Planta alta
Clave PE-ARQ-02
Acotación Metros
Escala 1:100
Fecha Mayo 2025

Responsable
Arq. Jorge Enrique Abraham Lezama
Dibujo
Br. Alejandro Villanueva Encalada

El contenido de este plano deberá verificarse con los planos de obra en el momento de la construcción. Los cambios de los materiales y estructuras no serán considerados como representados en este plano.

El contenido de este plano y su información, únicamente podrá ser usada en el proyecto para el cual ha sido emitido y no podrá ser reproducida total o parcialmente por medios mecánicos, electrónicos o cualquier otro medio sin la expresa autorización por escrito de INCENTRO ARQUITECTOS. Datos y fechas expresados en metros.

