



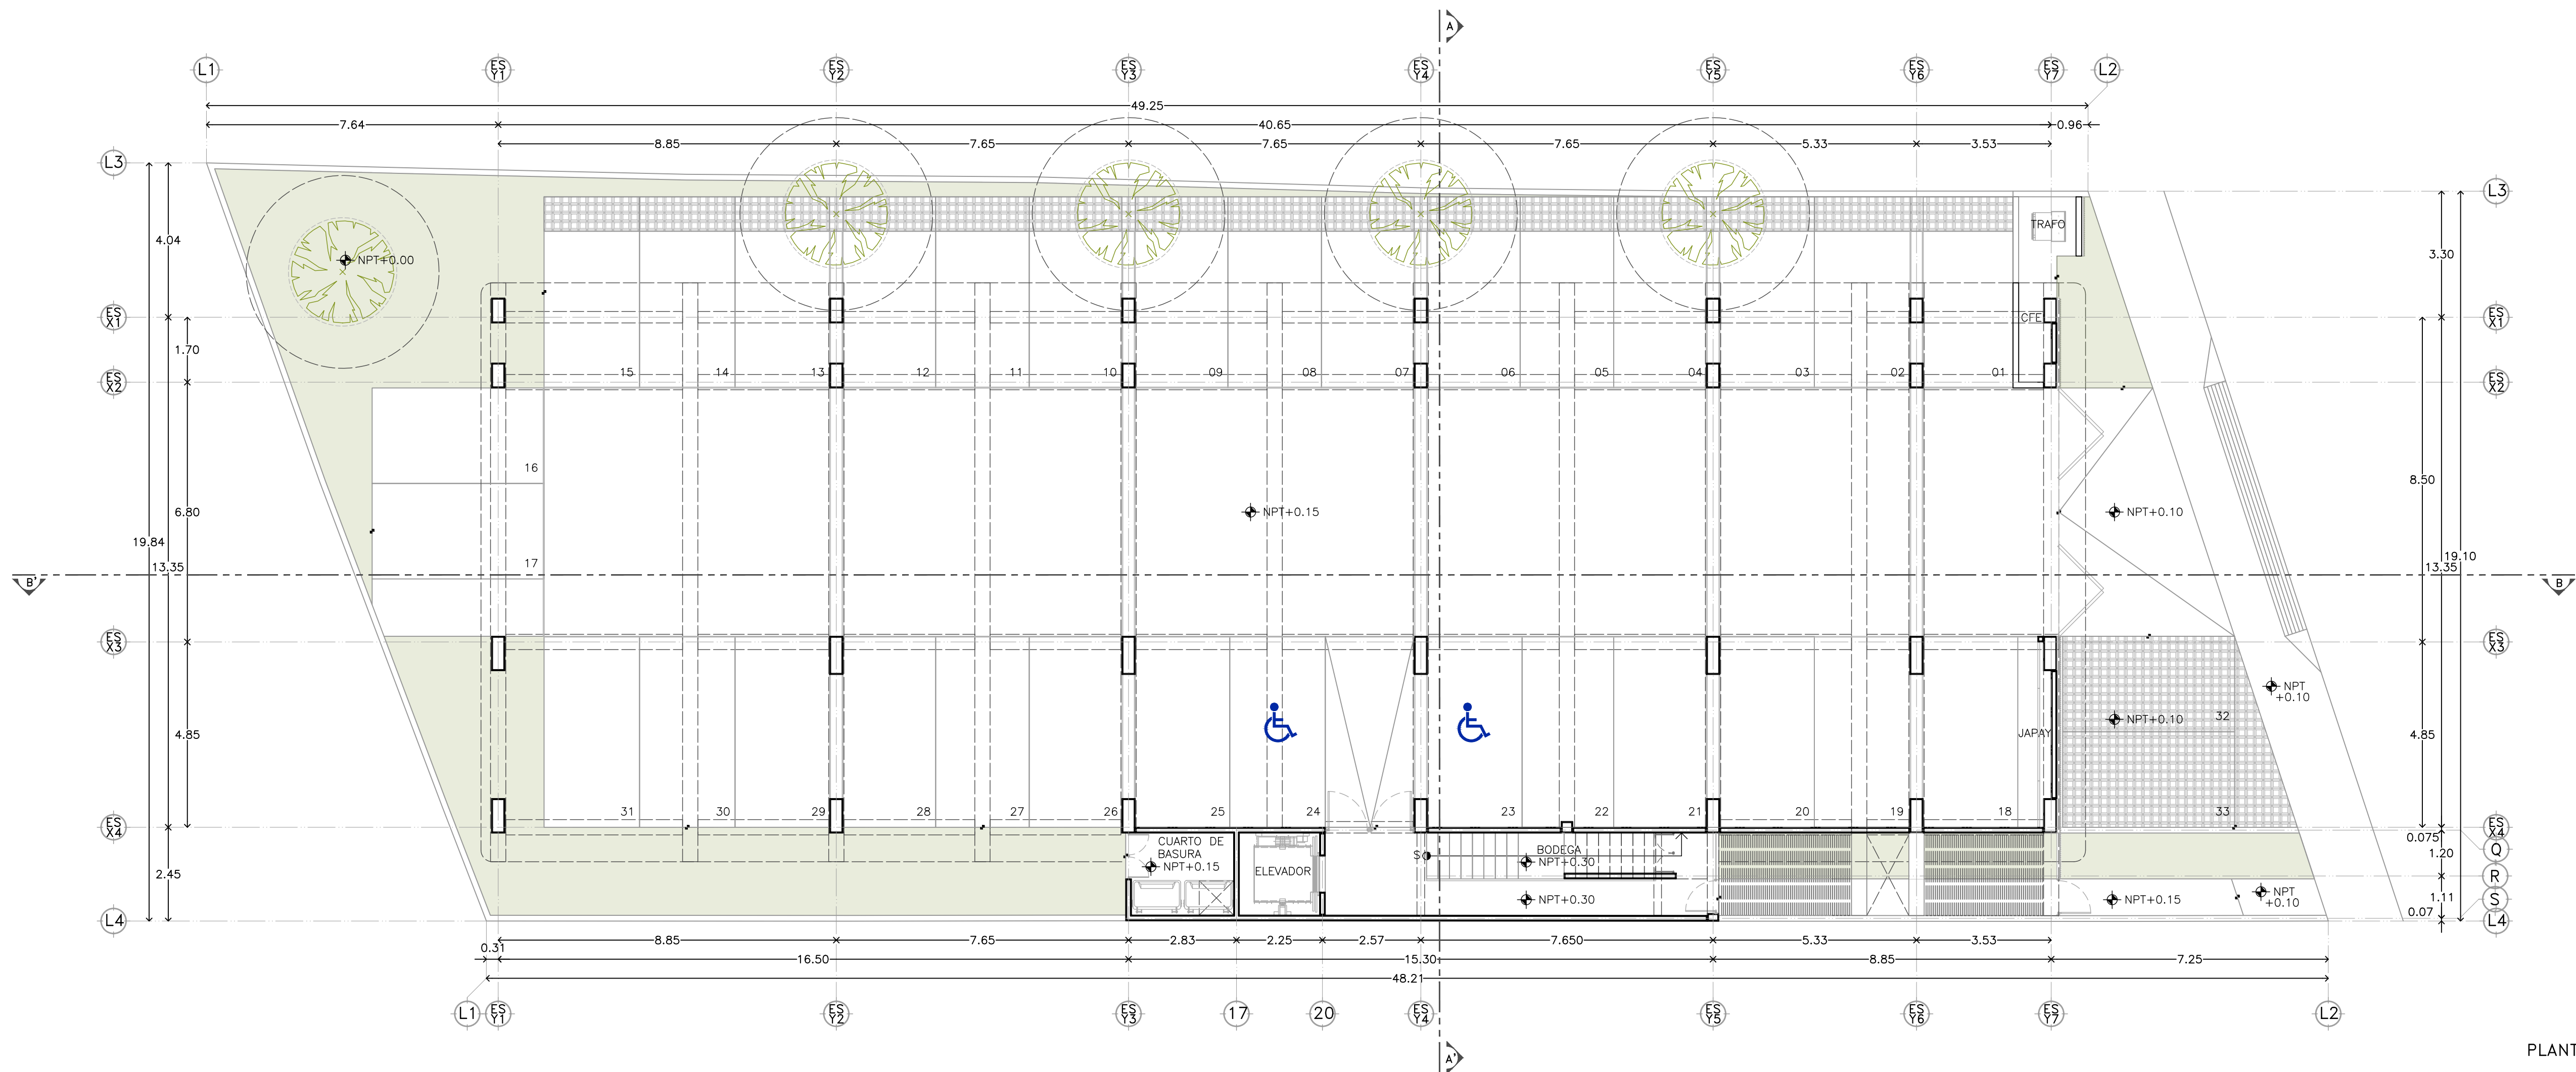


PLANTA BAJA

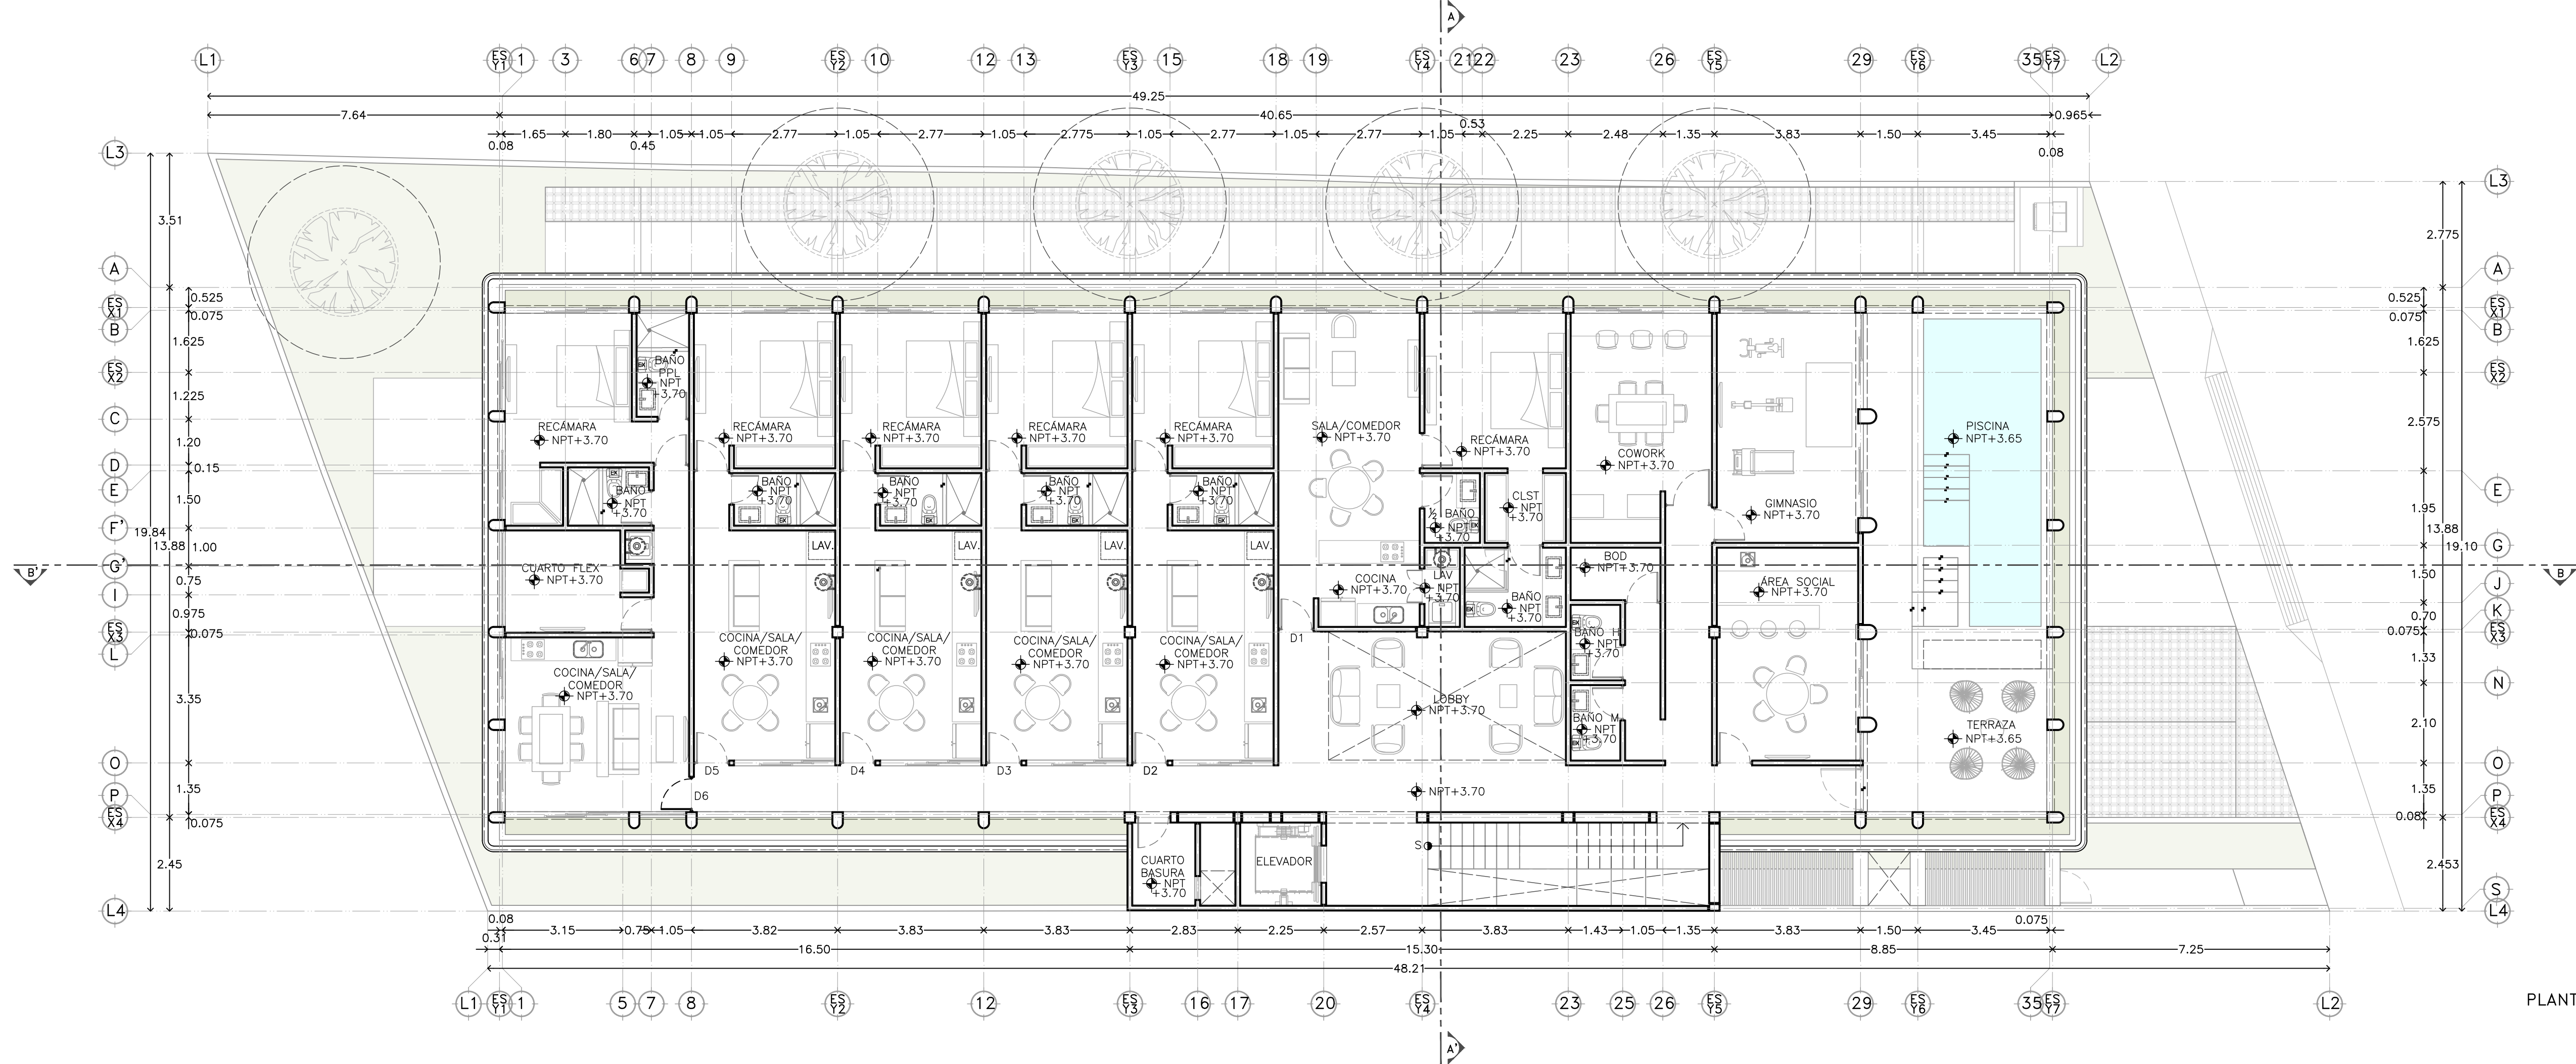

PLANTA NIVEL 1

N
O
R
T
E

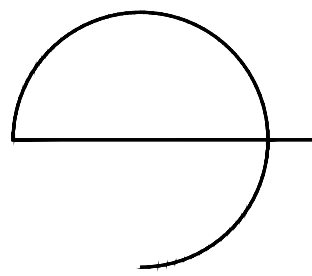

DISEÑO

Arq. José Antonio Irigoyen Capetillo

COLABORADORES

Arq. Ricardo Albornoz Cabrera
Arq. Adda E. Muñoz Barahona
Arq. Jimena A. Gutiérrez Bassó
Arq. Diana Laura Zavala Arroyo
Arq. Paulina Gabriela Vega Martín
Arq. Mariana Cóngora Esquivel
Br. Estefany Aguilar Barrera
Br. Braulio Moisés Valencia Méndez
Br. Daniel Martínez Pérez Duarte
Br. Valeria Sofía Perdomo Reyes
Br. Efty Geraldine Schmid Saavedra
Br. Jafet Sastré Rivera
Br. María Valeria Echeverría Sánchez
Br. Javier Alejandro Padillas Dzib
Br. América Paulina Flores Chantiri
Br. Valeria Alejandra Castillo Pantoja

NOMENCLATURA

NPT+0.00 | Nivel de Piso Terminado
NAT+0.00 | Nivel Acabado de Techo
NSP+0.00 | Nivel Superior de Pretil
BP | Bajante Pluvial
LT | Limite de Terreno

SIMBOLOGÍA

⊙ | Satélites a Ejes
▲ | Indica Cambio de Nivel en Piso
▲ | Indica Número y Dirección de Corte
▲ | Acceso Principal
⊙ | Limite de Terreno

N
O
T
A
S


La contenido en este plano, sus diseños y detalles son exclusivos de APIRON.
La contenido en este plano solo podrá ser utilizado para el proyecto para el cual fueron elaborados y no podrá ser reproducido en su totalidad o parcialmente por medios mecánicos, electrónicos, fotográficos, o otros sin la previa autorización por escrito de APIRON.
Tomar dimensiones y mediciones directas a la escala de este plano es riesgo único del contratista, las cuales deberán verificarse en los planos arquitectónicos y en su caso, en los planos de trazo y en las condiciones propias de la obra.
La calidad de los materiales y las especificaciones contenidas en este plano, así como su procedimiento de construcción, son responsabilidad del fabricante y del contratista o diseñador correspondiente.

PROYECTO / Departamentos Bentro


UBICACIÓN | Mérida, Yucatán
CLAVE | ARQ-01
PLANO | Plantas Arquitectónicas
Planta Baja
Planta Nivel 1
FECHA | Mayo 2025
ESCALA | 1:100
ACOTACIÓN | Metros
PROPIETARIO / | Federico Berrón

APIRON

ARQUITECTURA SIN LÍMITES
contacto@apiron.mx

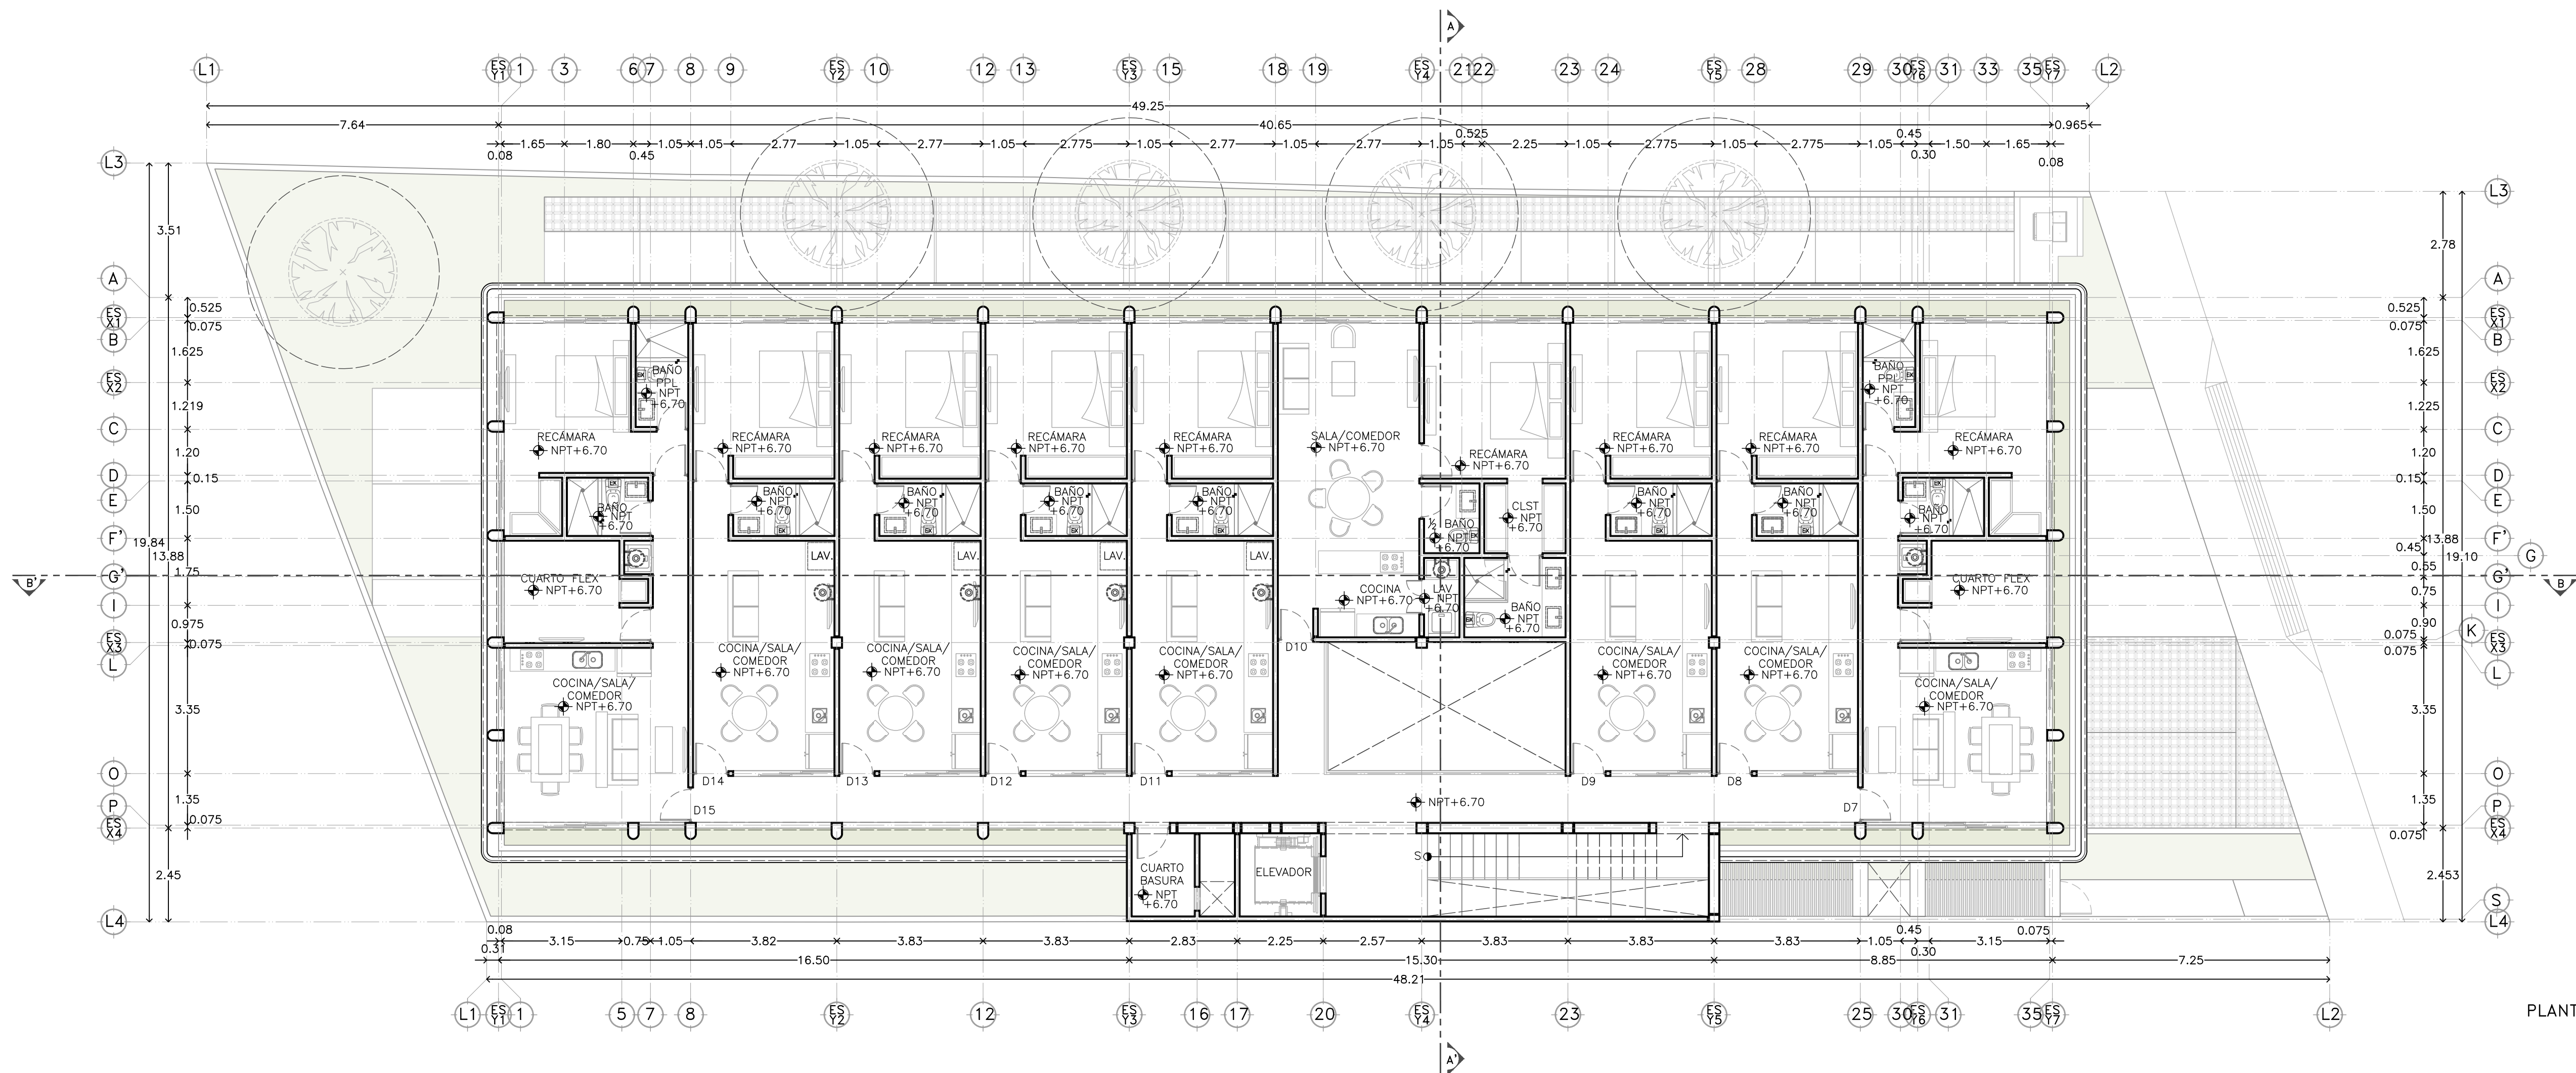

PLANTA NIVEL 2

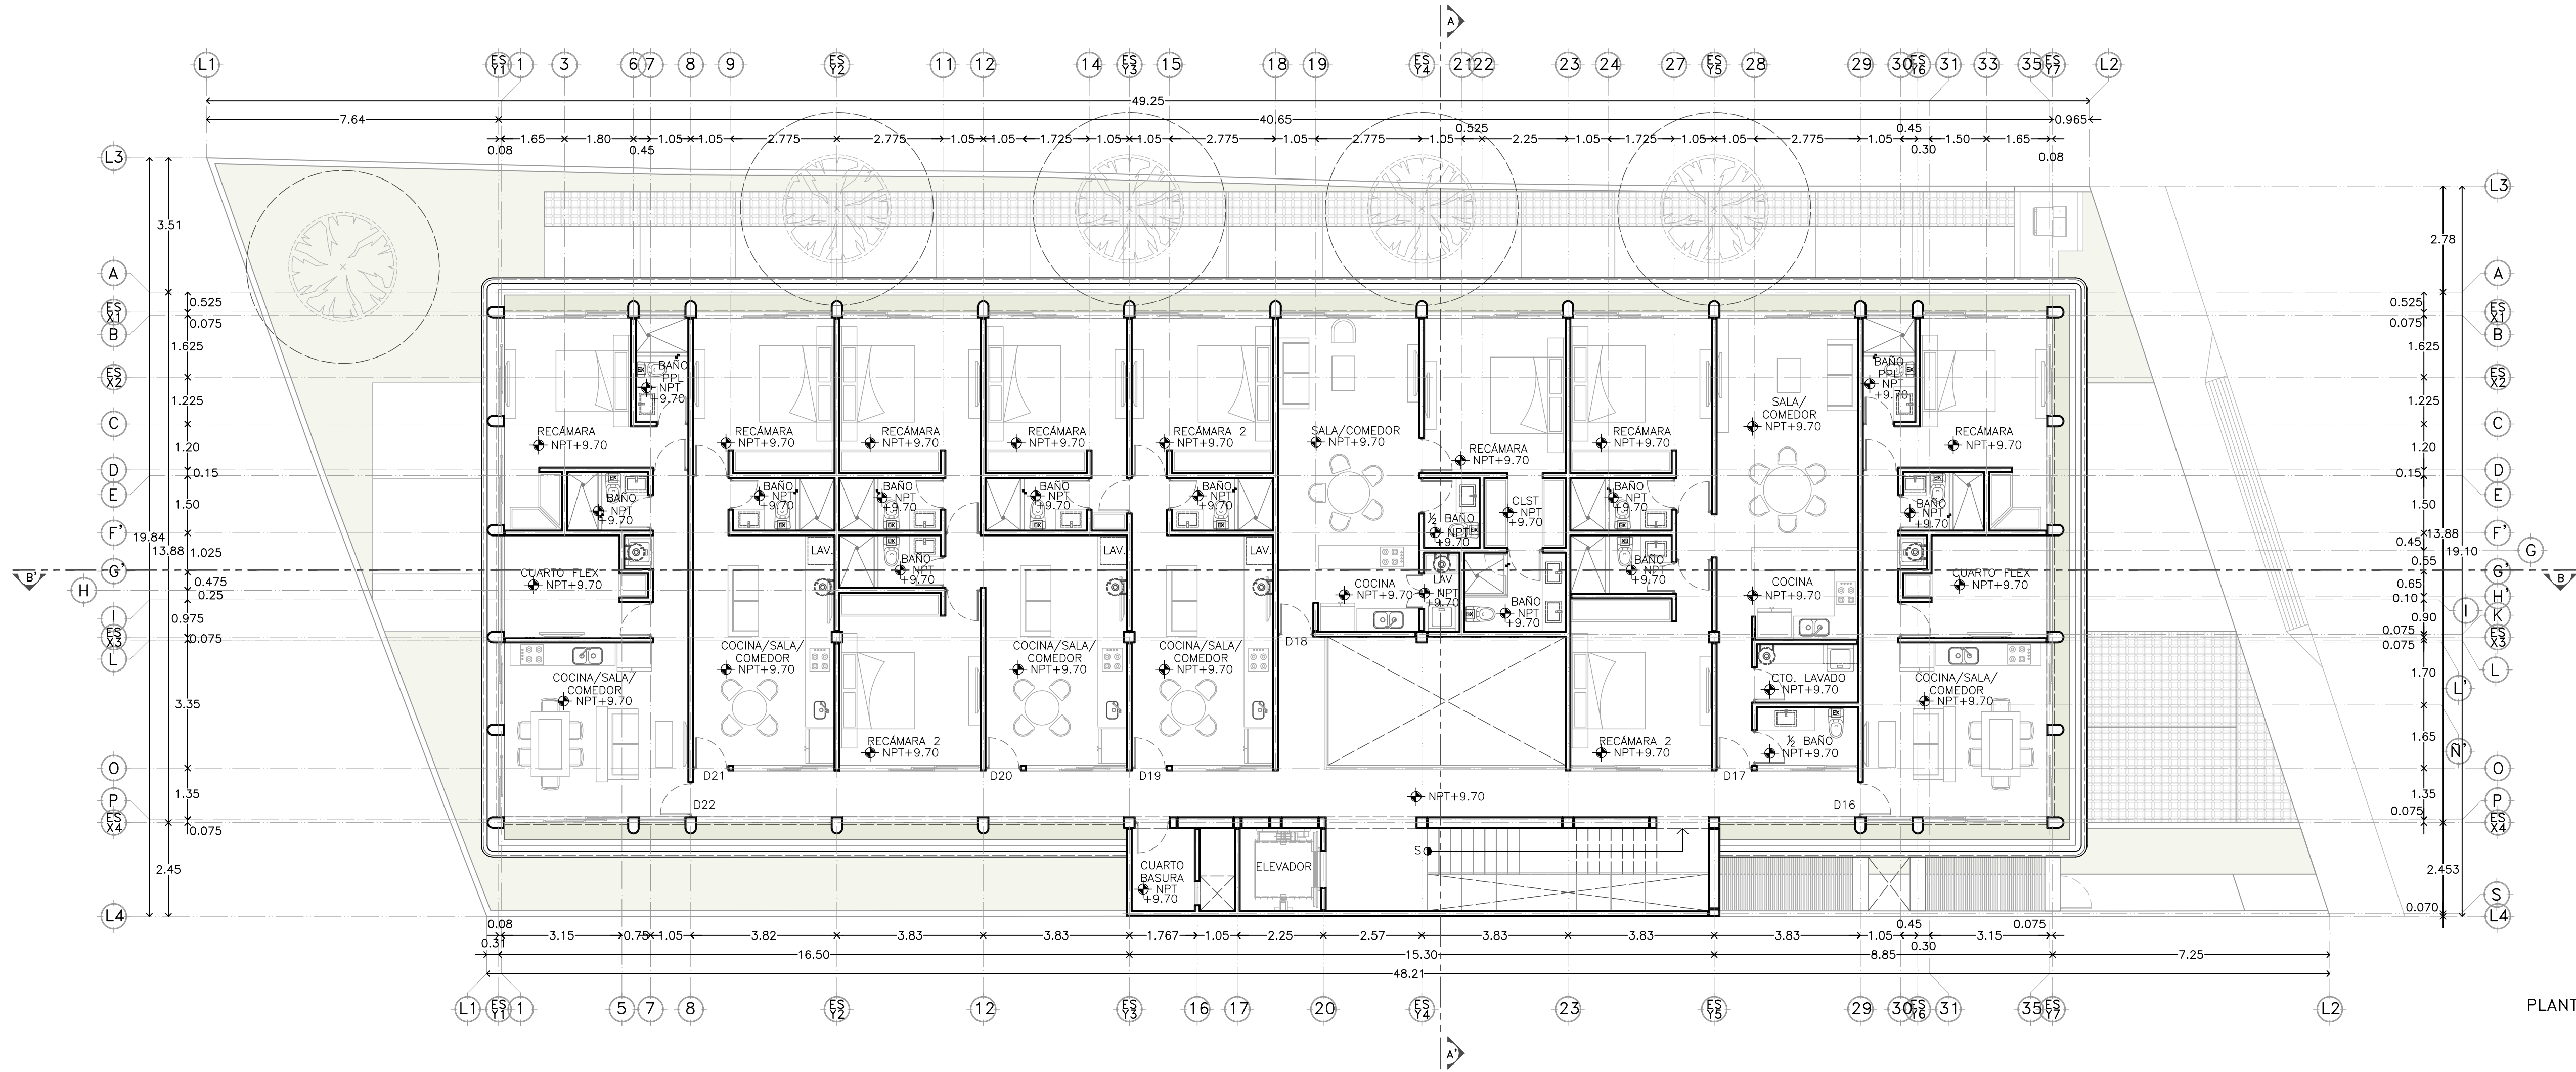

PLANTA NIVEL 3

NORTE

DISEÑO
Arq. José Antonio Irgoyen Capetillo

COLABORADORES
Arq. Ricardo Albornoz Cabrera
Arq. Adda E. Muñoz Barahona
Arq. Jimena A. Gutiérrez Bassó
Arq. Diana Laura Zavala Arroyo
Arq. Paulina Gabriela Vega Martín
Arq. Mariana Cóngora Esquivel
Br. Estefany Aguilar Barrera
Br. Braulio Moisés Valencia Méndez
Br. Daniel Martínez Pérez Duarte
Br. Valeria Sofía Perdomo Reyes
Br. Ely Geraldine Schmid Saavedra
Br. Jafet Sastré Rivera
Br. María Valeria Echeverría Sánchez
Br. Javier Alejandro Padillas Dzib
Br. América Paulina Flores Chantiri
Br. Valeria Alejandra Castillo Pantoja

NOMENCLATURA
NPT+0.00 | Nivel de Piso Terminado
NAT+0.00 | Nivel Acabado de Techo
NSP+0.00 | Nivel Superior de Pretil
BP | Bajante Pluvial
LT | Limite de Terreno

SIMBOLOGÍA
A | Satélites o Ejes
+ | Indica Cambio de Nivel en Piso
A | Indica Número y Dirección de Corte
A | Acceso Principal
L1 | Limite de Terreno

NOTAS

El contenido en este plano, sus diseños y detalles son exclusivos de APIRON.
El contenido en este plano solo podrá ser utilizado para el proyecto para el cual fueron elaborados y no podrá ser reproducido en su totalidad o parcialmente por medios mecánicos, electrónicos, fotográficos, o otros sin la previa autorización por escrito de APIRON.
Tomar dimensiones y mediciones directas a la escala de este plano es riesgo único del contratista, las cuales deberán verificarse en los planos arquitectónicos y en su caso, en los planos de trazo y en las condiciones propias de la obra.
La calidad de los materiales y las especificaciones contenidas en este plano, así como su procedimiento de construcción, son responsabilidad del fabricante y del contratista o diseñador correspondiente.

PROYECTO / Departamentos Bentro

UBICACIÓN Mérida, Yucatán

CLAVE ARQ-02

PLANO Plantas Arquitectónicas
Planta Nivel 2
Planta Nivel 3




FECHA Mayo 2025

ESCALA 1:100

ACOTACIÓN Metros

PROPIETARIO / Federico Berrón

APIRON

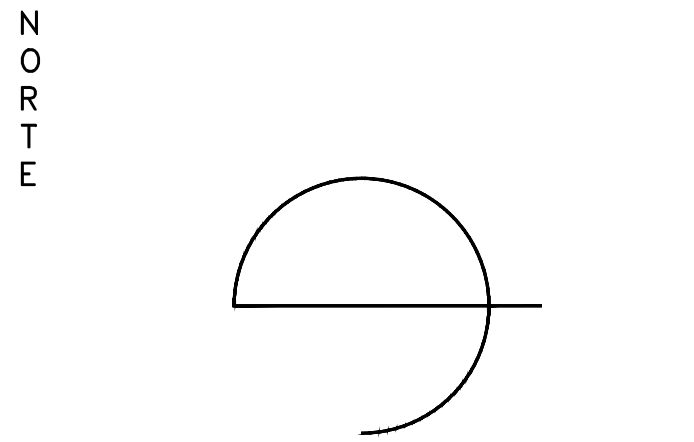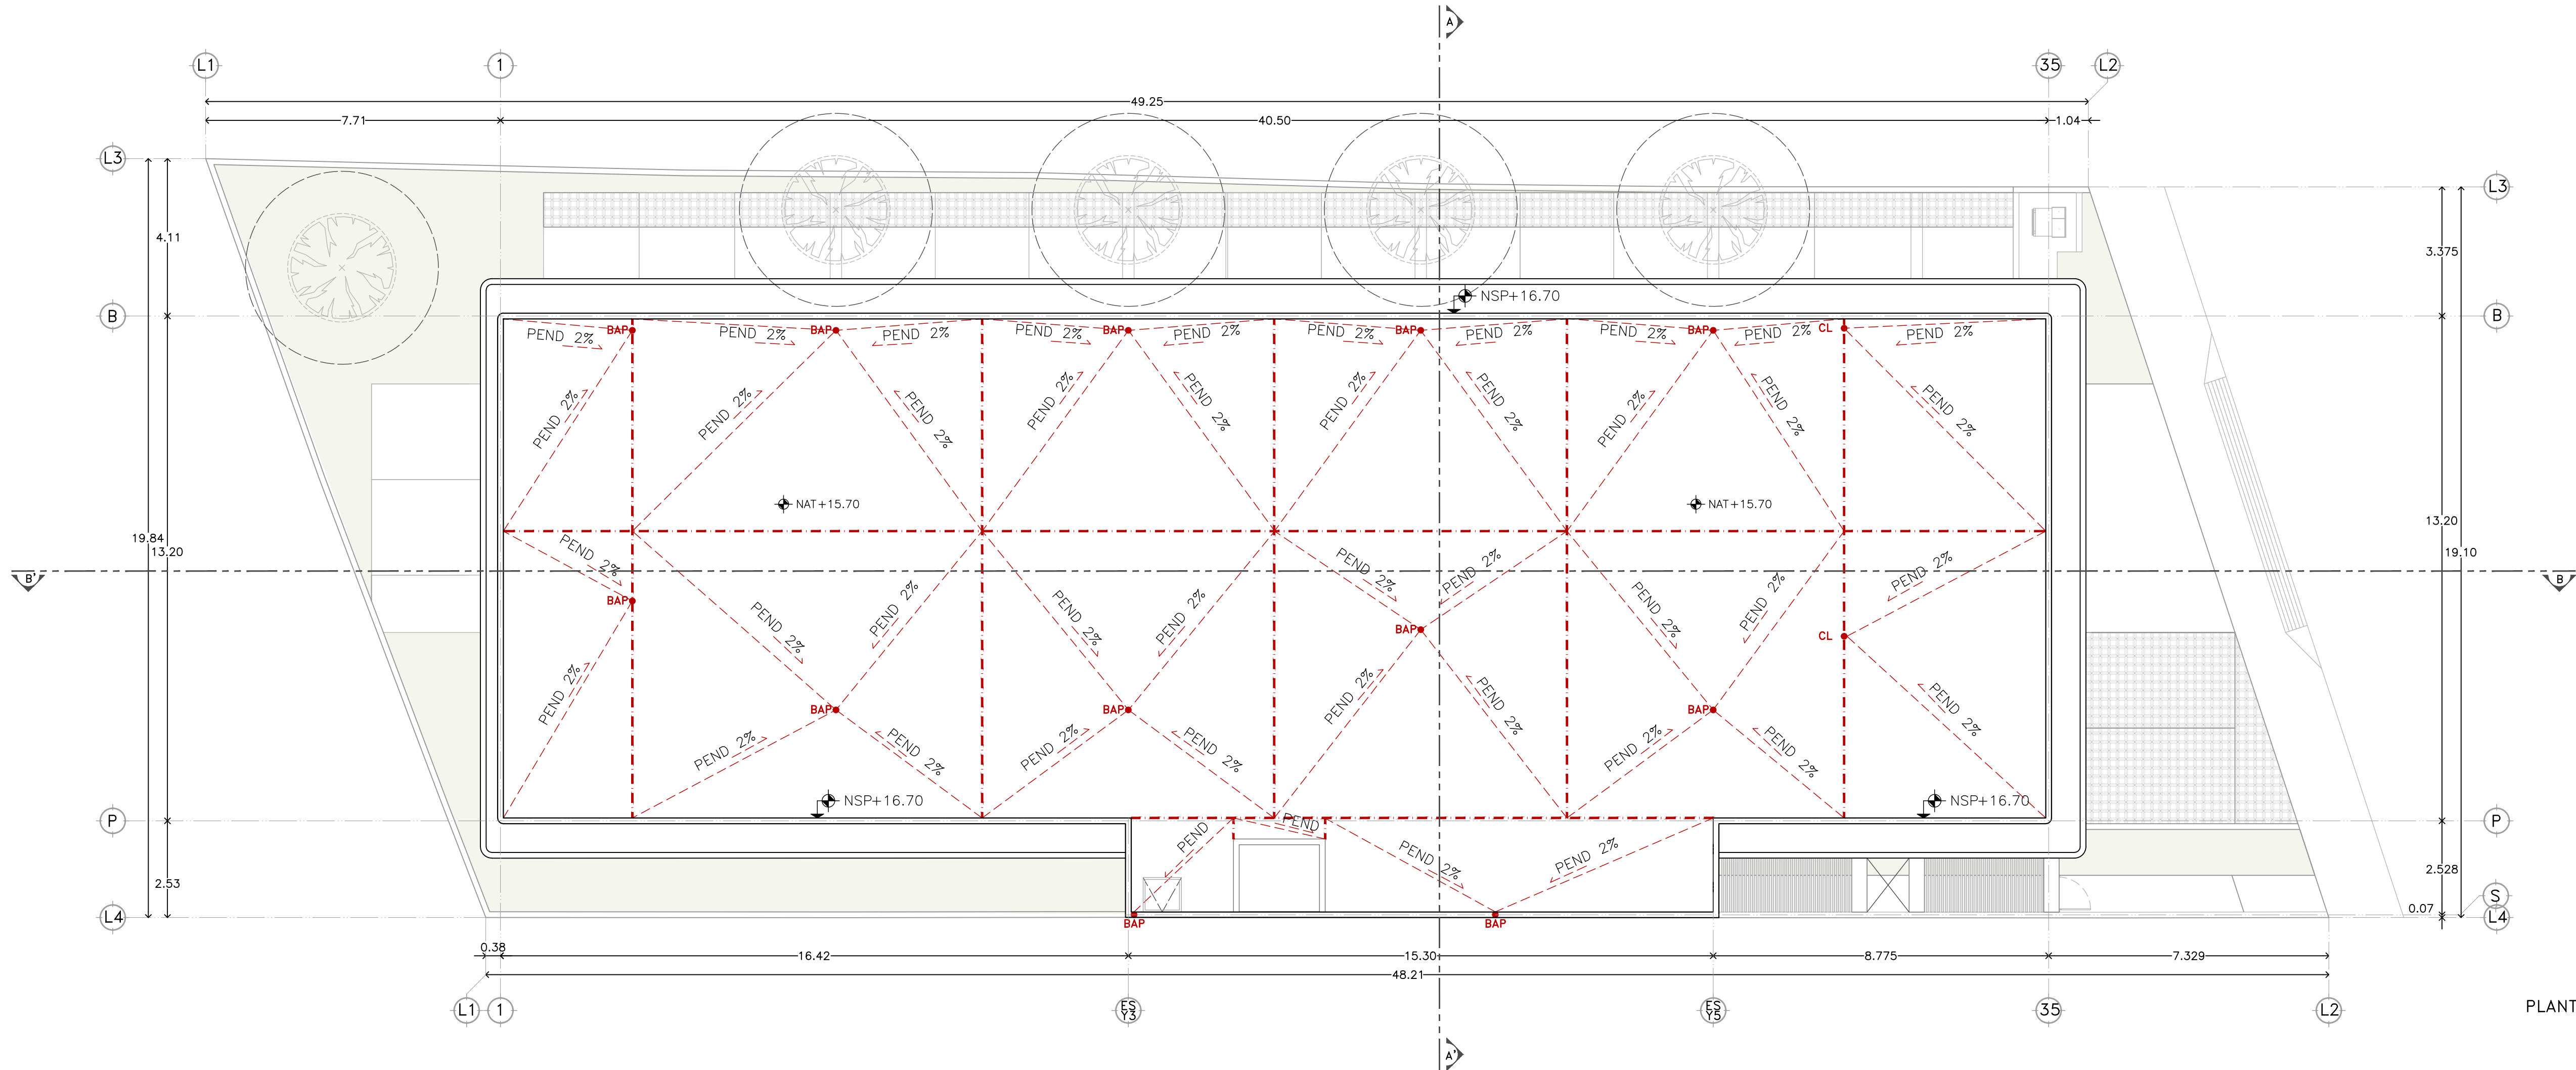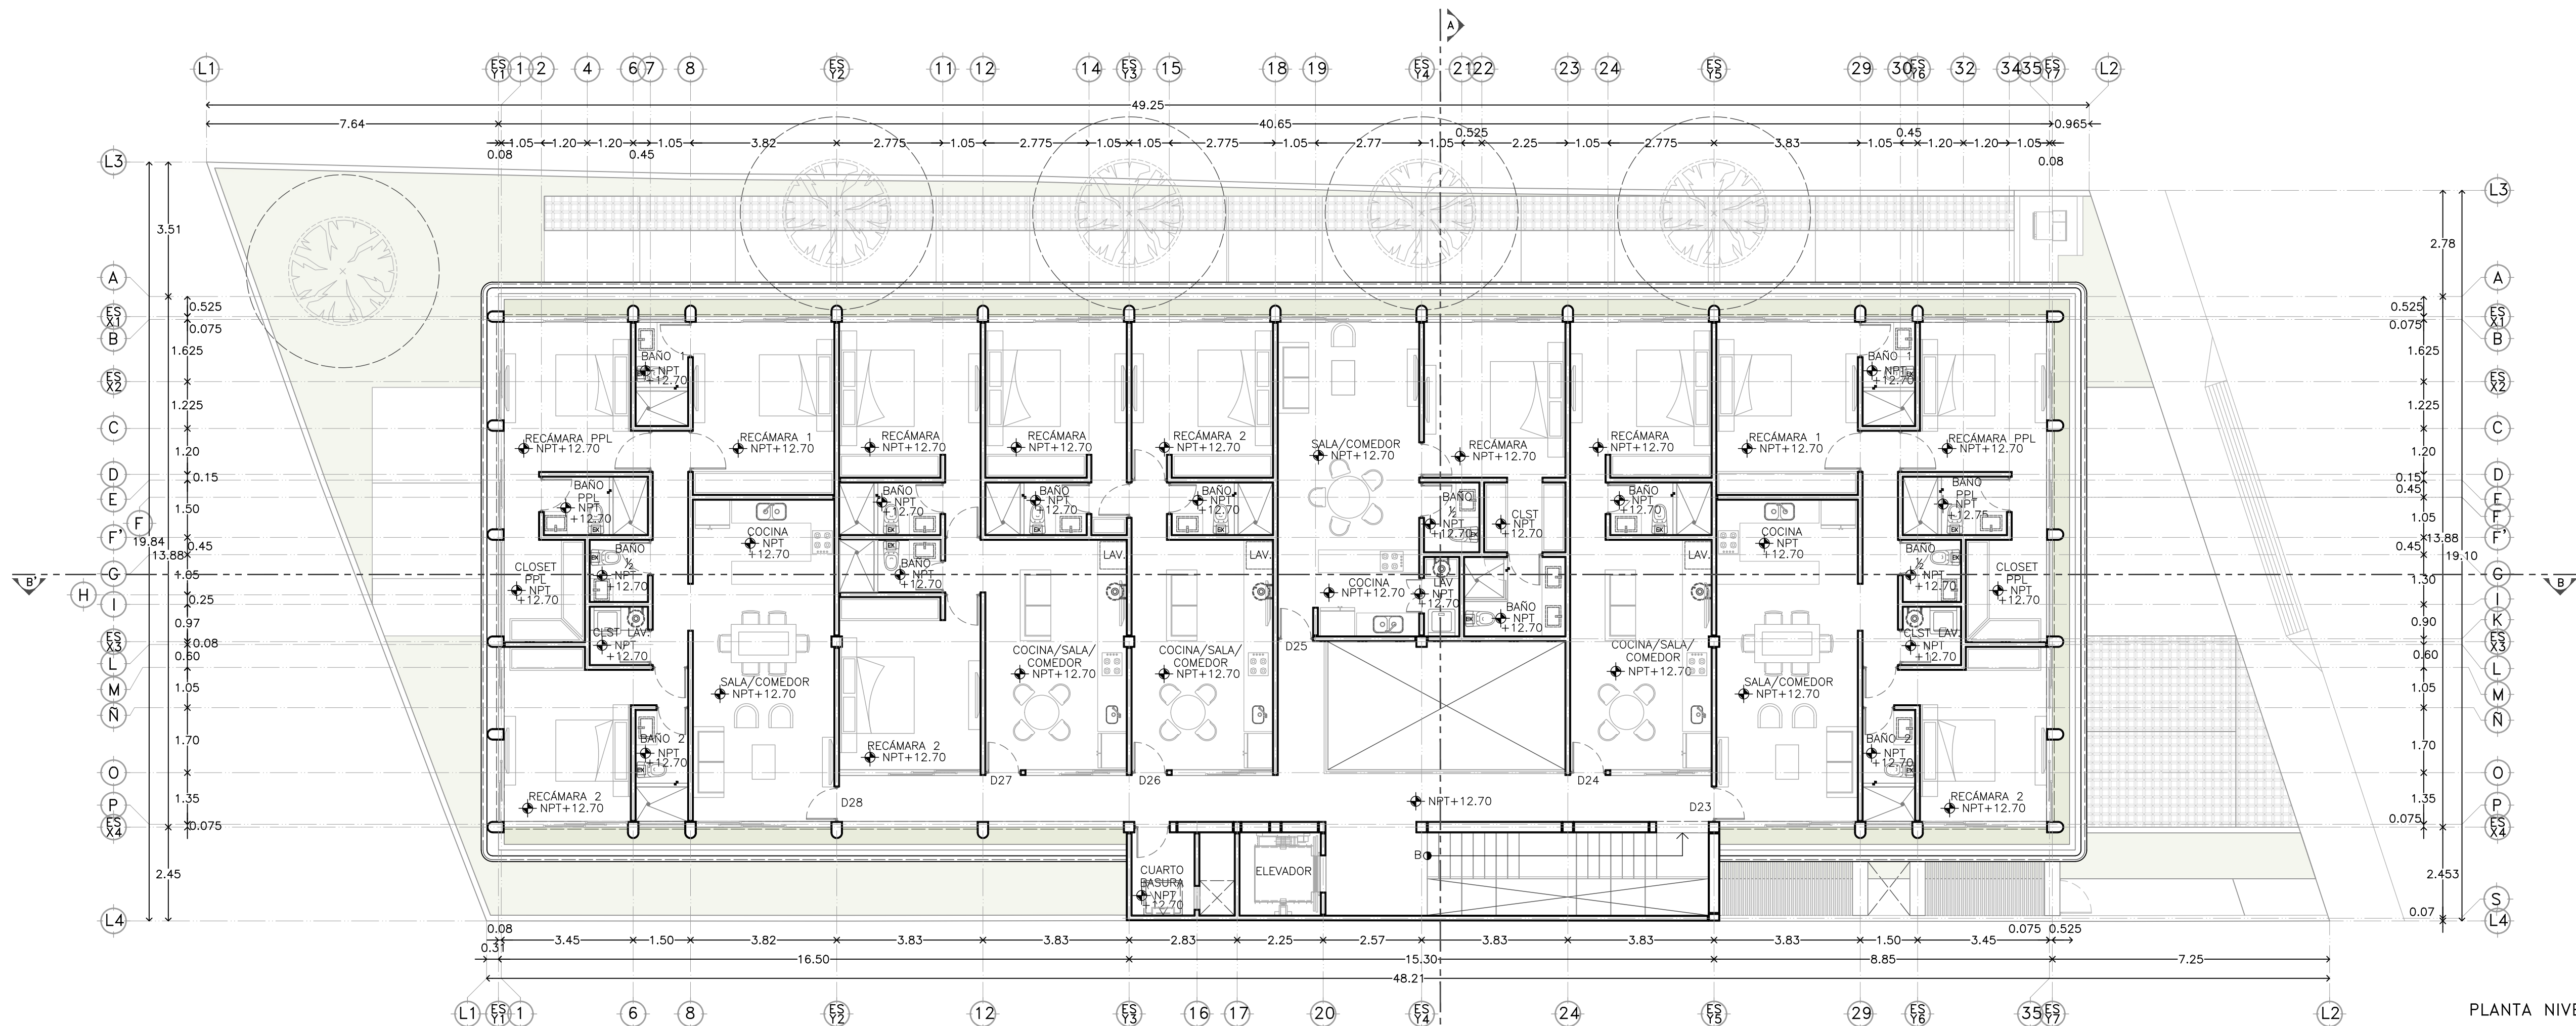

DISEÑO

Arq. José Antonio Irigoyen Capetillo

COLABORADORES

Arq. Ricardo Albornoz Cabrera
Arq. Adda E. Muñoz Barahona
Arq. Jimena A. Gutiérrez Bossó
Arq. Diana Laura Zavala Arroyo
Arq. Paulina Gabriela Vega Martín
Arq. Mariana Góngora Esquivel
Br. Estefany Aguilar Barrera
Br. Braulio Moisés Valencia Méndez
Br. Daniel Martínez Pérez Duarte
Br. Valeria Sofía Perdomo Reyes
Br. Ely Geraldine Schmid Saavedra
Br. Jafet Sastré Rivera
Br. Maria Valeria Echeverría Sánchez
Br. Javier Alejandro Padillas Dzib
Br. América Paulina Flores Chantiri
Br. Valeria Alejandra Castillo Pantoja

NOMENCLATURA

NPT+0.00 Nivel de Piso Terminado
NAT+0.00 Nivel Acabado de Techo
NSP+0.00 Nivel Superior de Pretil
BP Bajante Pluvial
LT Límite de Terreno

SIMBOLOGÍA

Indica Satélites a Ejes
Indica Cambio de Nivel en Piso
Indica Número y Dirección de Corte
Acceso Principal
Límite de Terreno

NOTAS
El contenido en este plano, sus diseños y detalles son exclusivos de APIRON.
El contenido en este plano solo podrá ser utilizado para el proyecto para el cual fueron elaborados y no podrá ser reproducido en su totalidad o parcialmente por medios mecánicos, electrónicos, fotográficos, o otros sin la previa autorización por escrito de APIRON.
Tomar dimensiones y mediciones directas a la escala de este plano es riesgo único del contratista, las cuales deberán verificarse en los planos arquitectónicos y en su caso, en los planos de trazos y en las condiciones propias de la obra.
La calidad de los materiales y las especificaciones contenidas en este plano, así como su procedimiento de construcción, son responsabilidad del fabricante y del contratista o diseñador correspondiente.

PROYECTO / Departamentos Bentro

UBICACIÓN Mérida, Yucatán
CLAVE ARQ-03
PLANO Plantas Arquitectónicas
Planta Nivel 4
Planta Azoteas
FECHA Mayo 2025
ESCALA 1:100
ACOTACIÓN Metros

PROPIETARIO / Federico Berrón

APIRON

ARQUITECTURA SIN LÍMITES
contacto@apiron.mx