




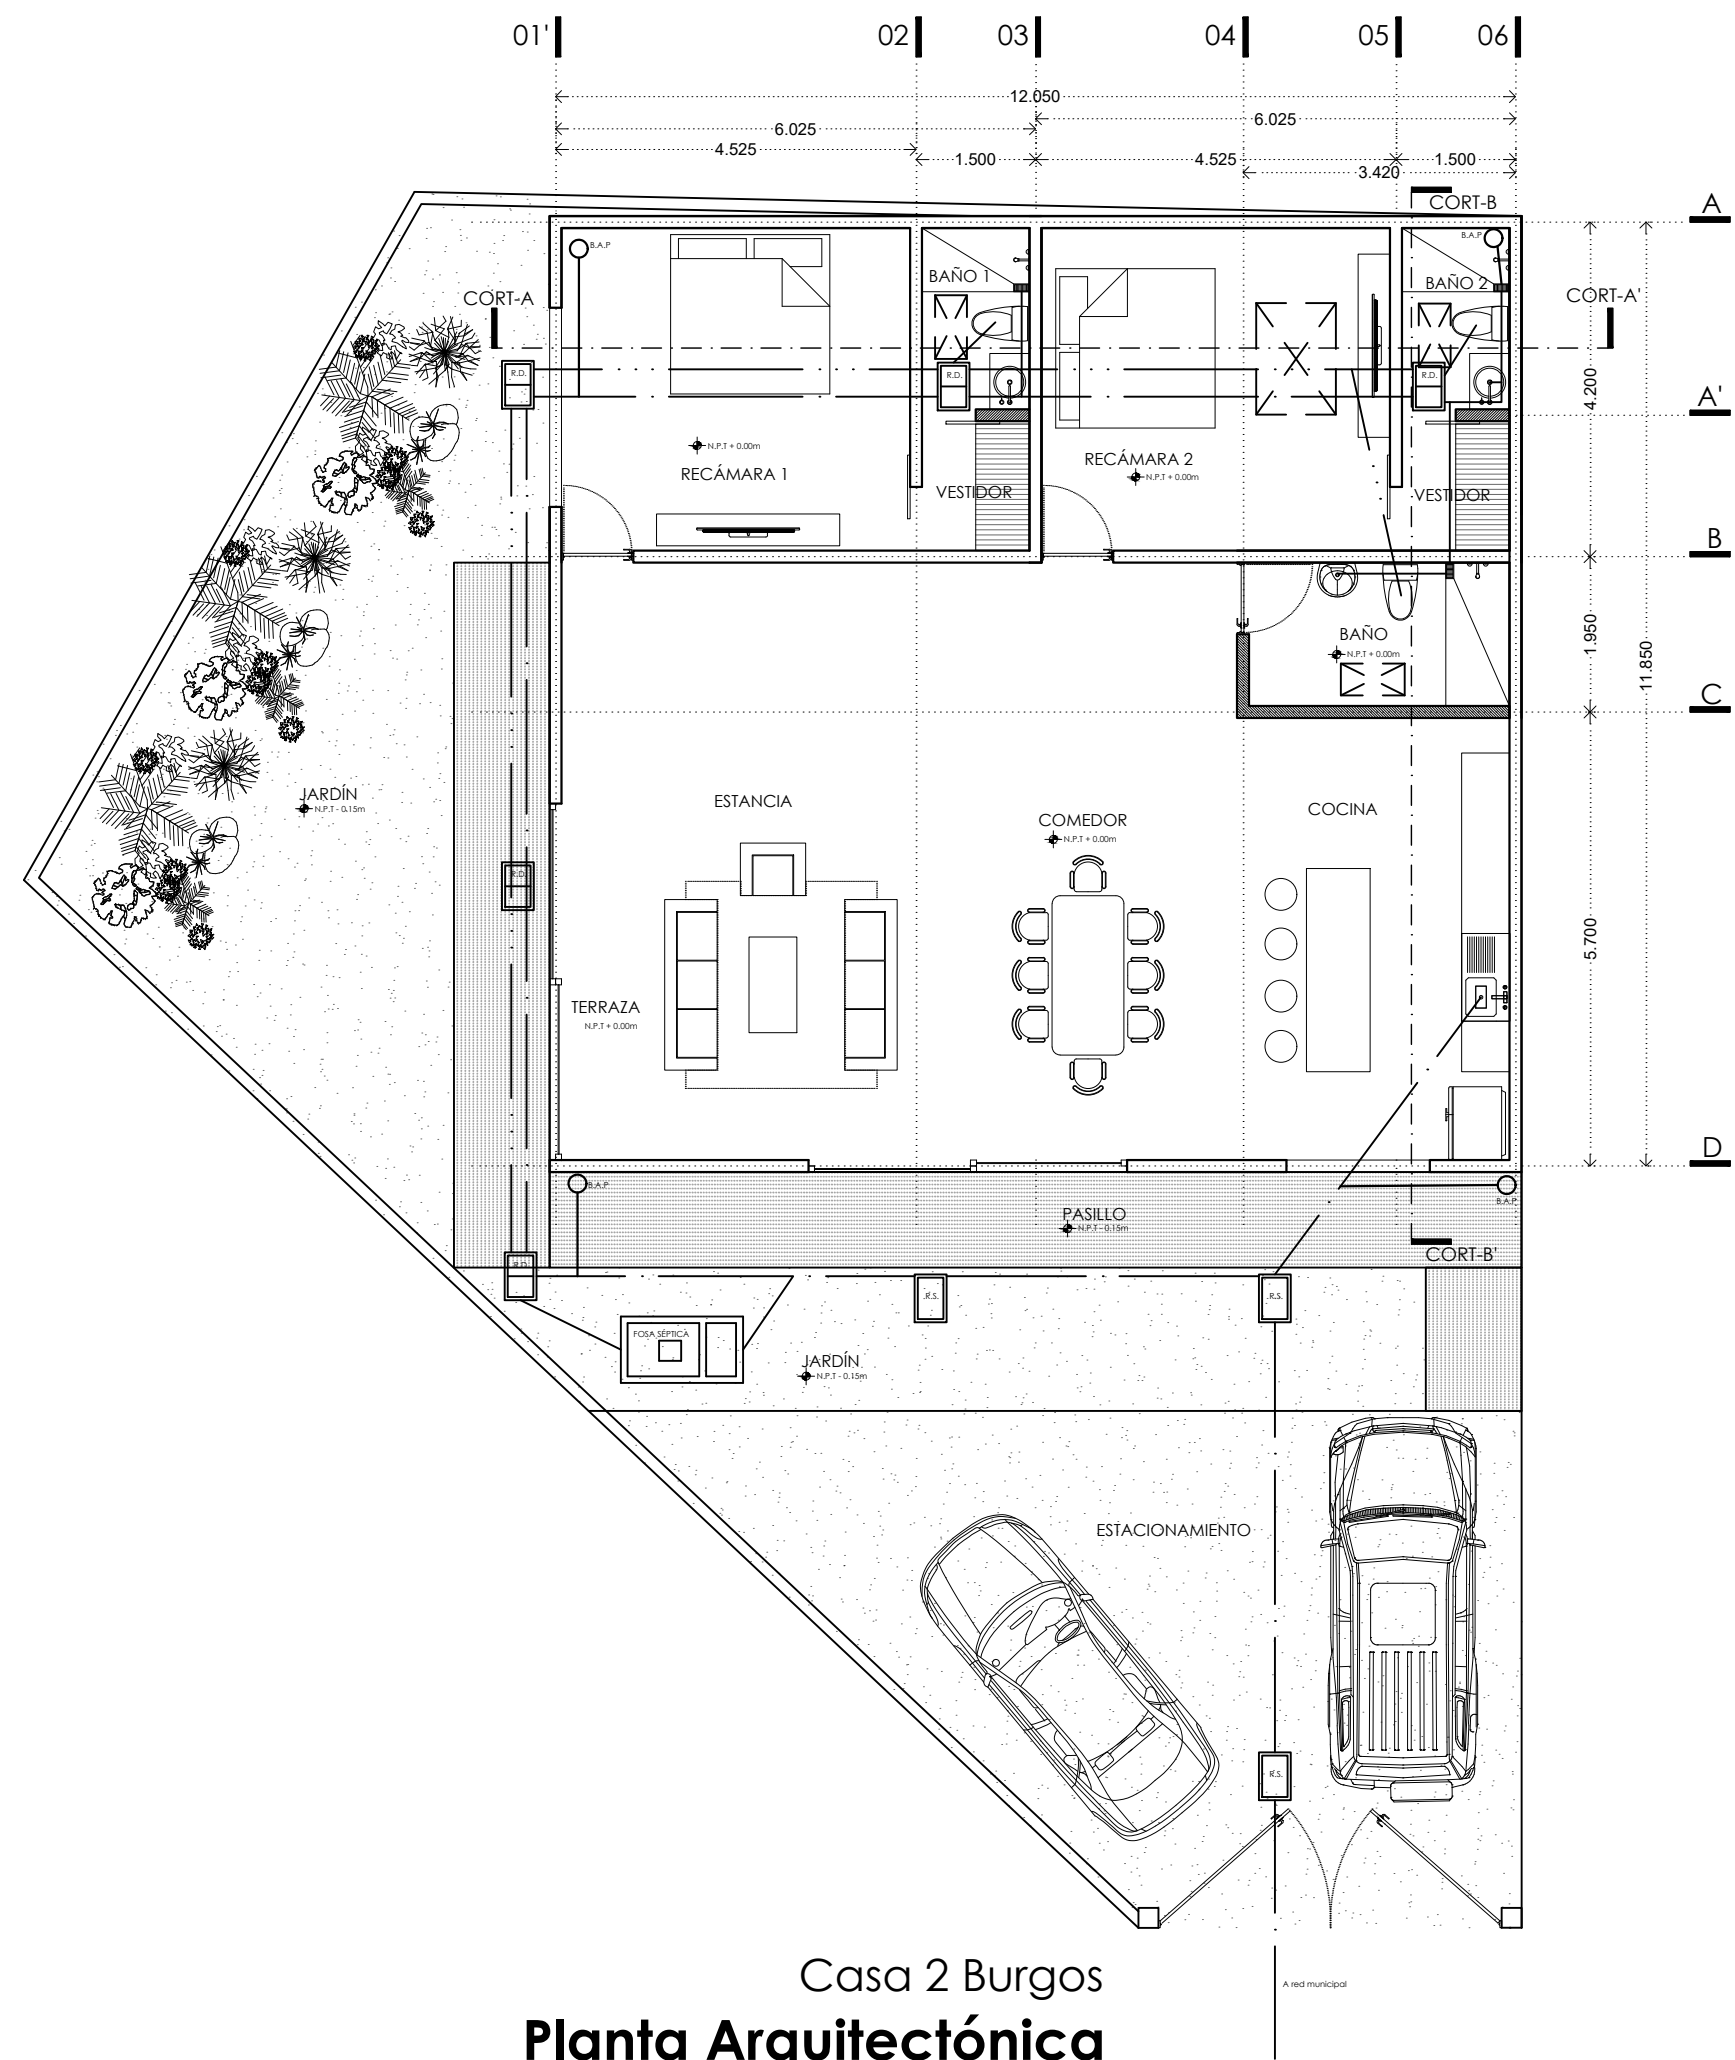


Casa 2 Burgos
Planta Arquitectónica

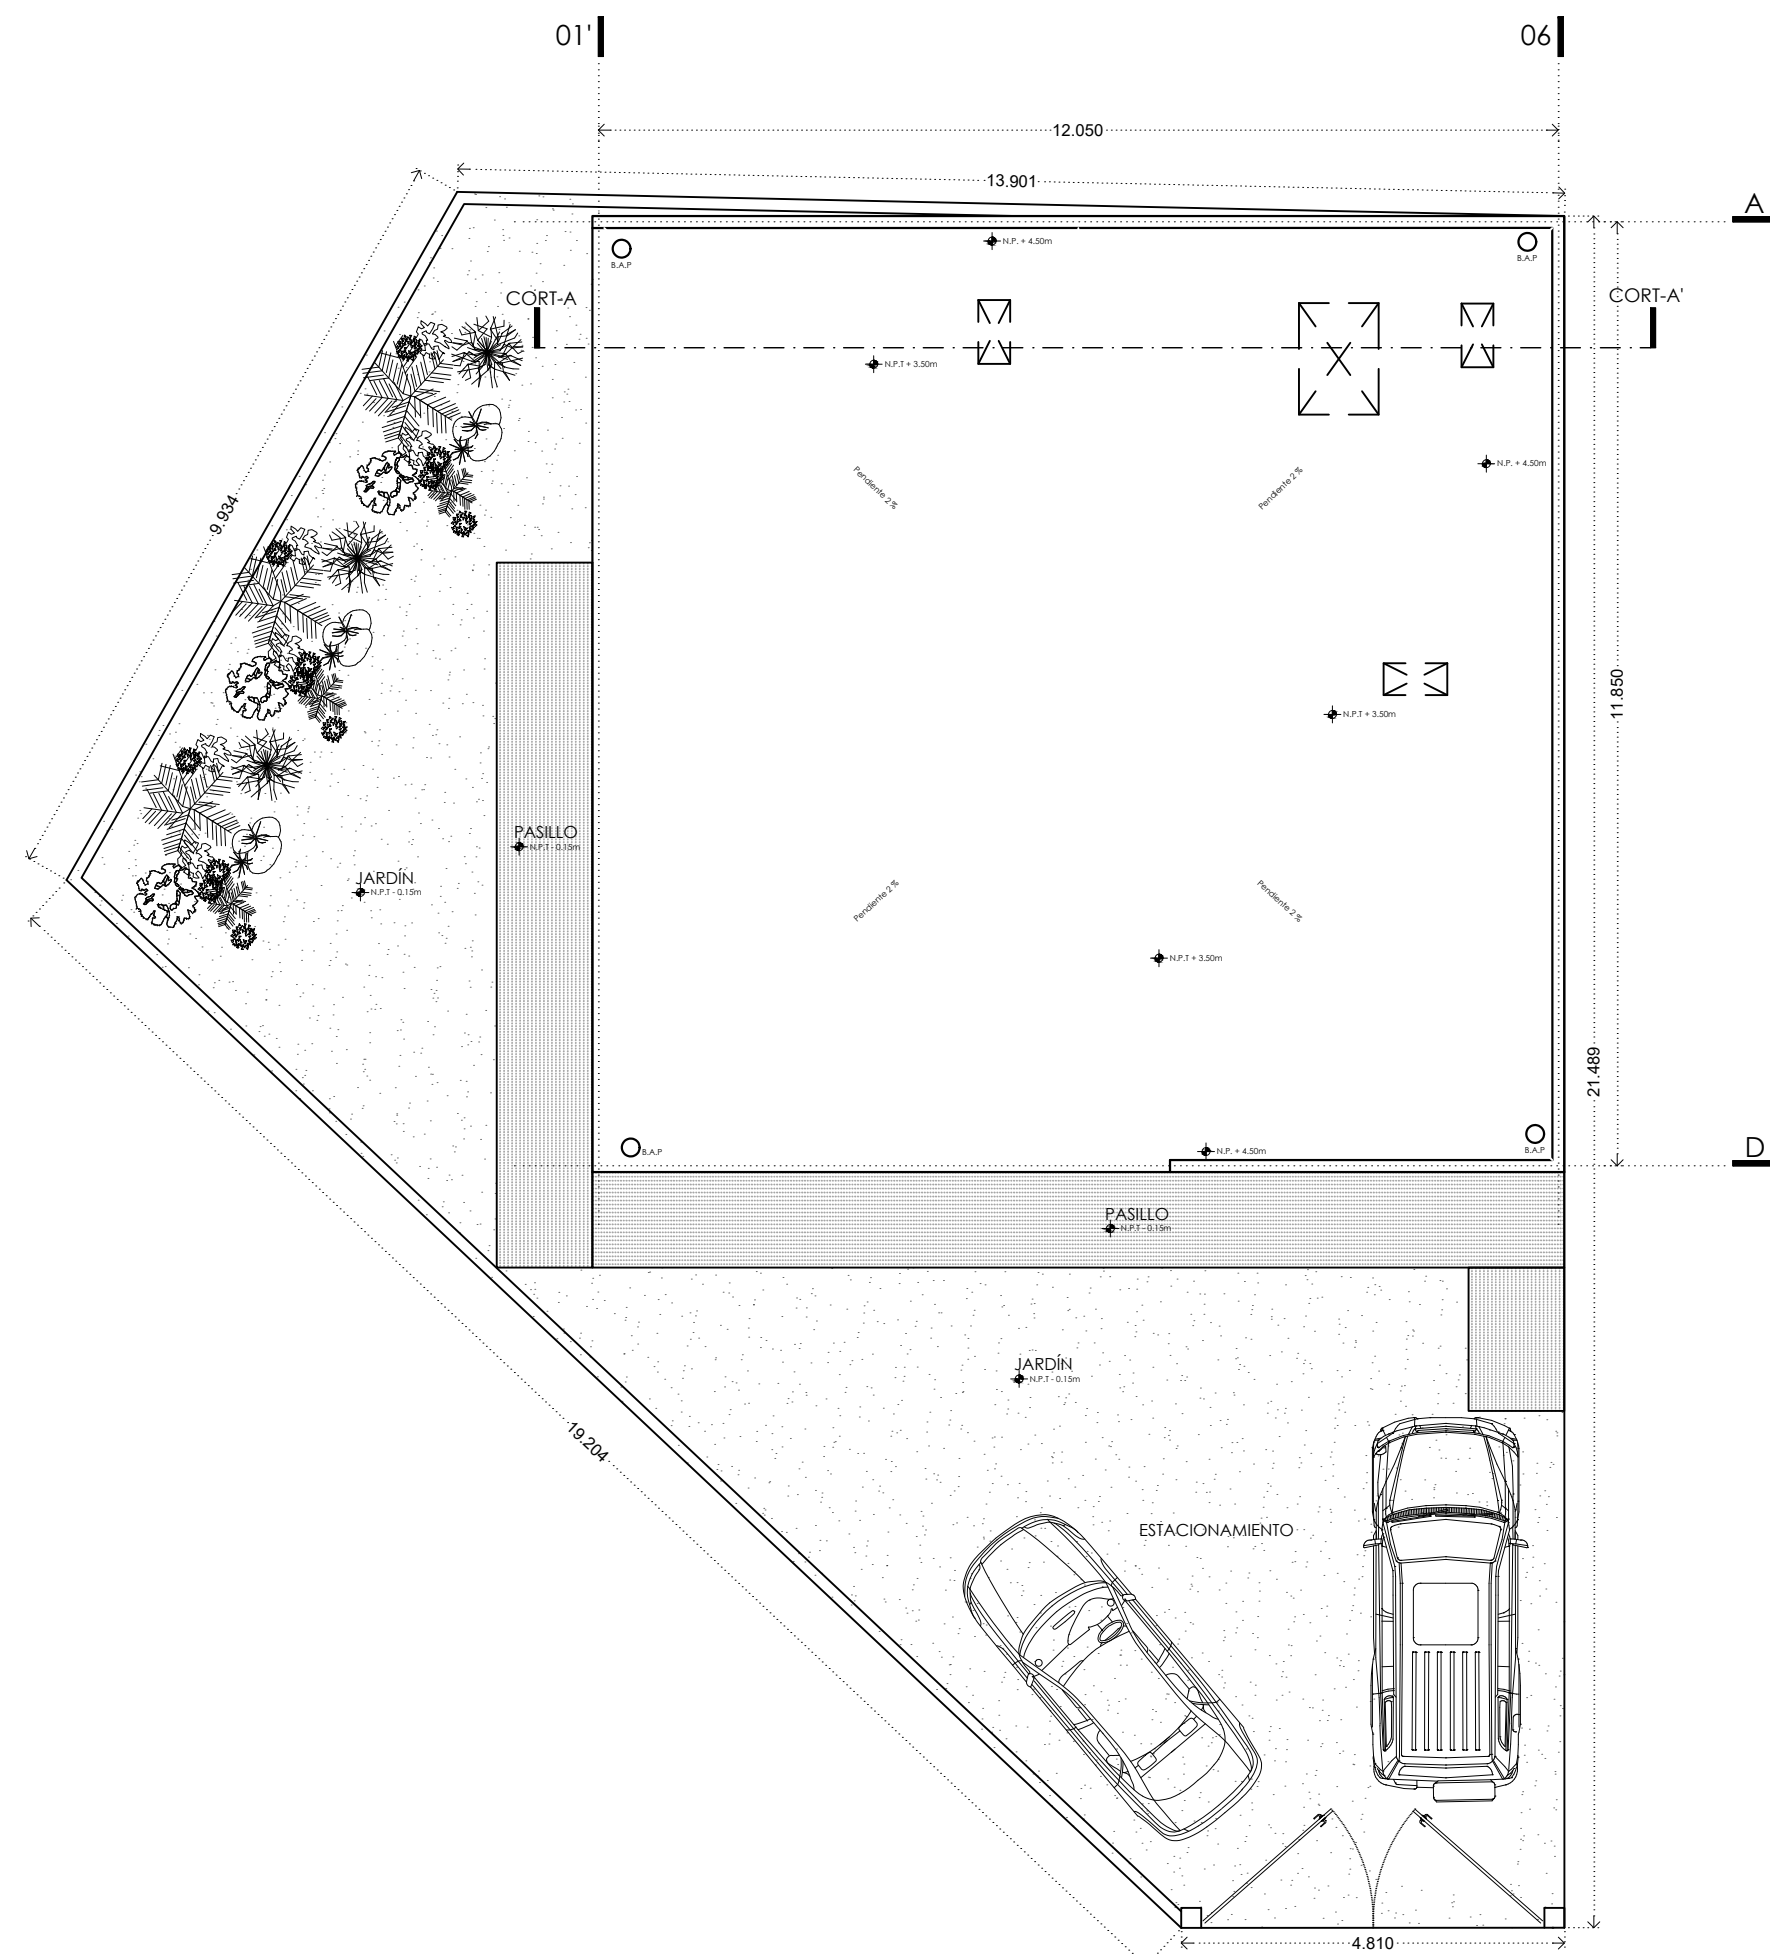


Casa 2 Burgos
Planta de conjunto

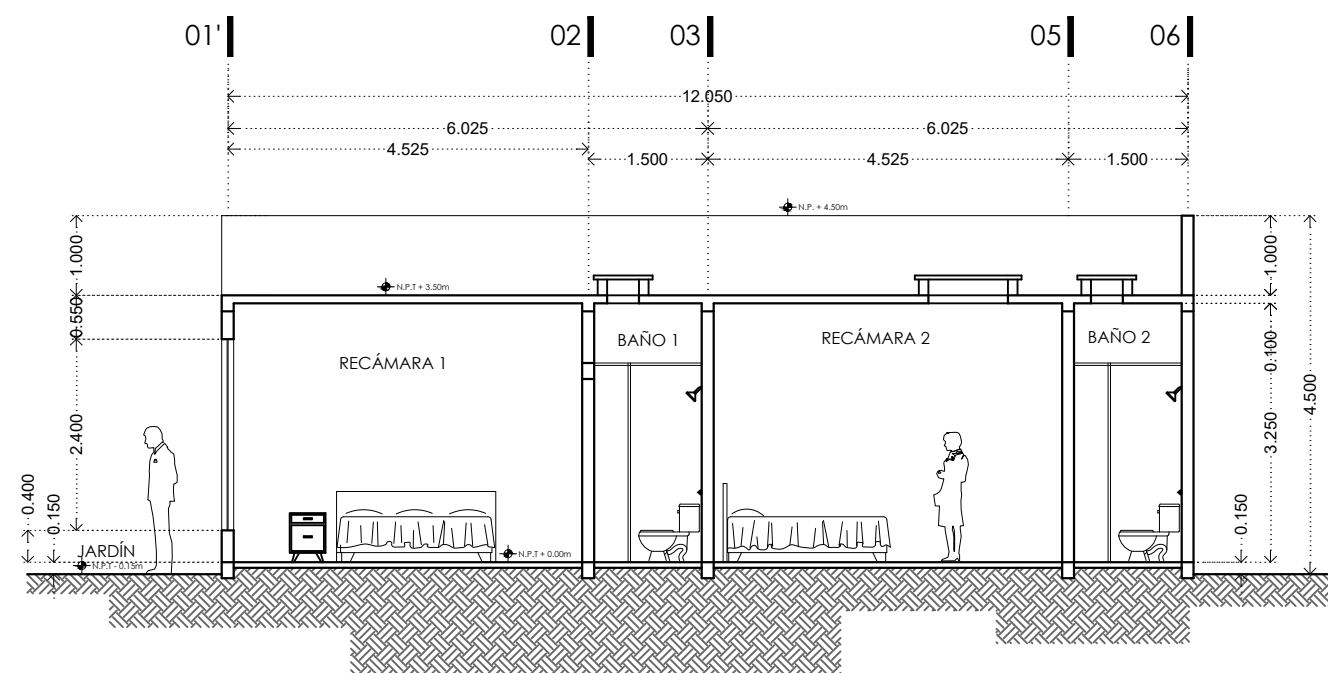


Casa 2 Burgos
Corte A-A'

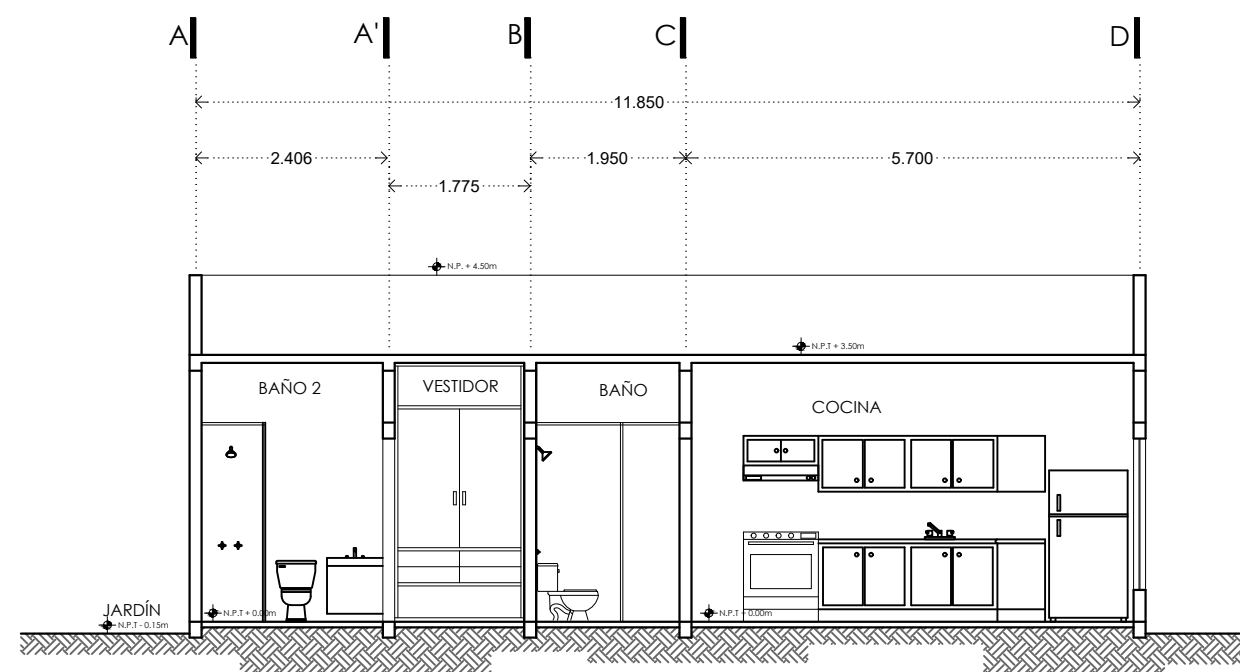


Casa 2 Burgos
Corte B-B'

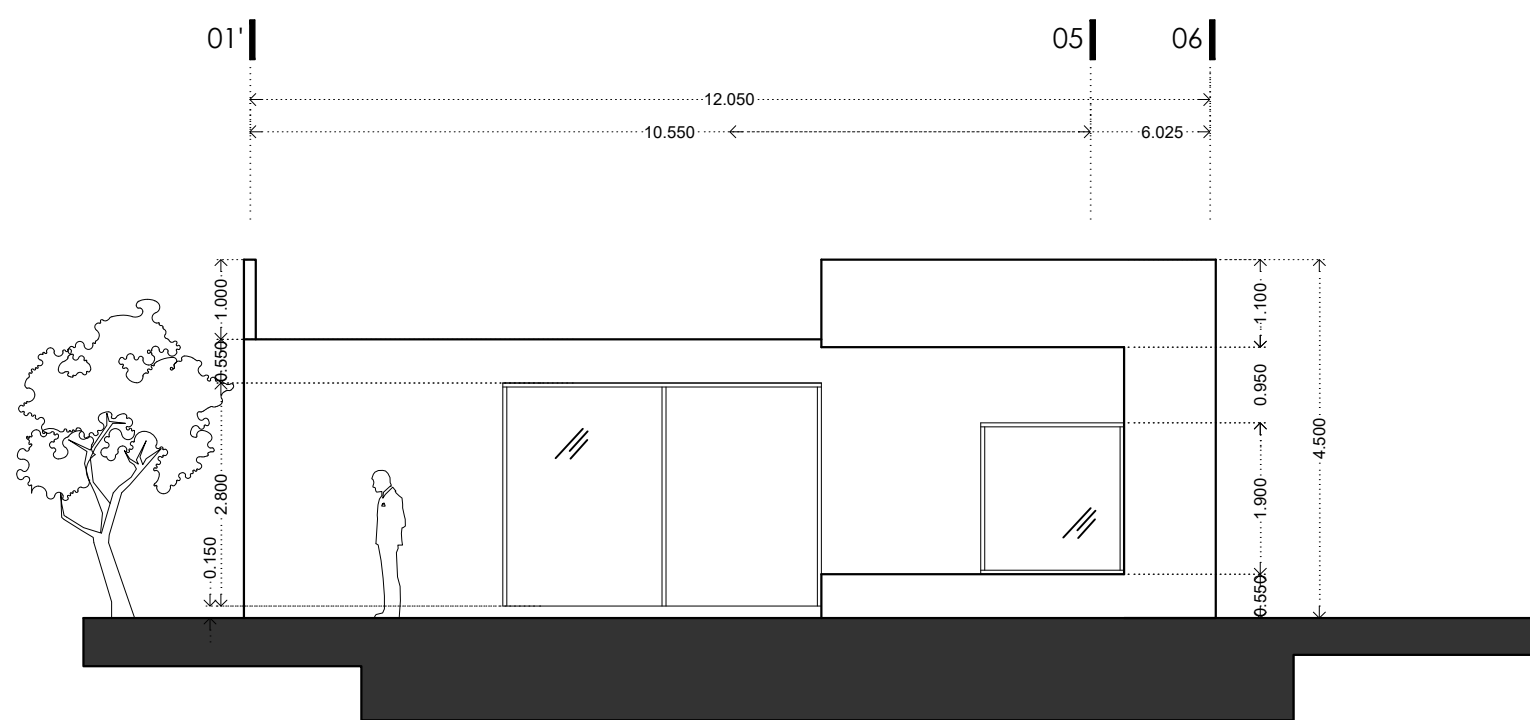


Casa 2 Burgos
Fachada Principal

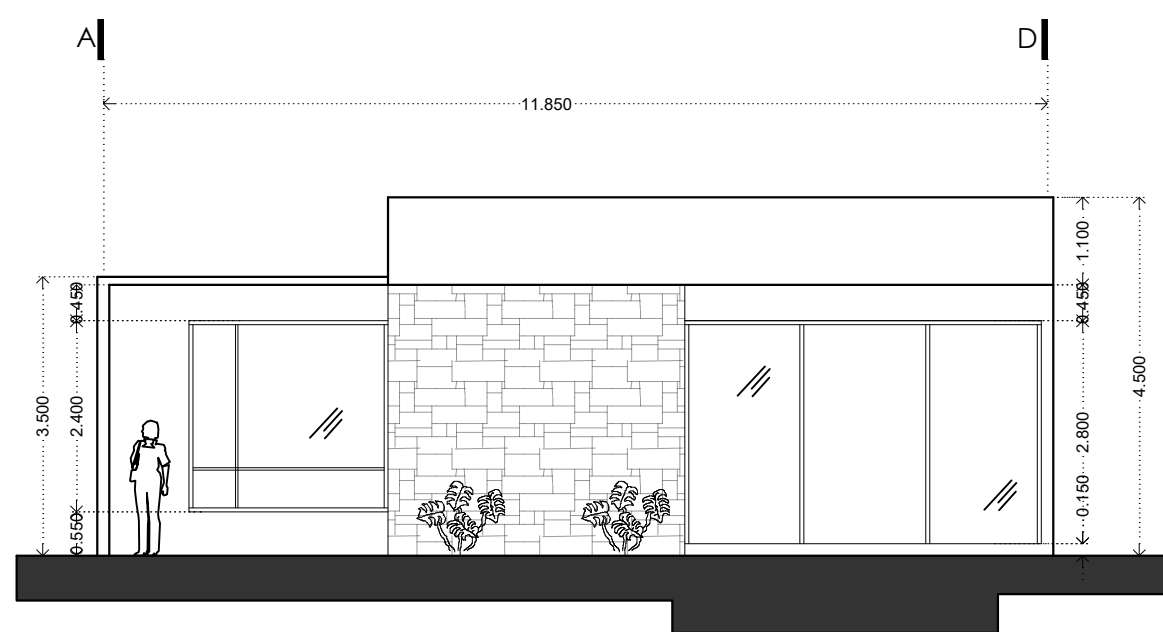

Casa 2 Burgos
Fachada Lateral

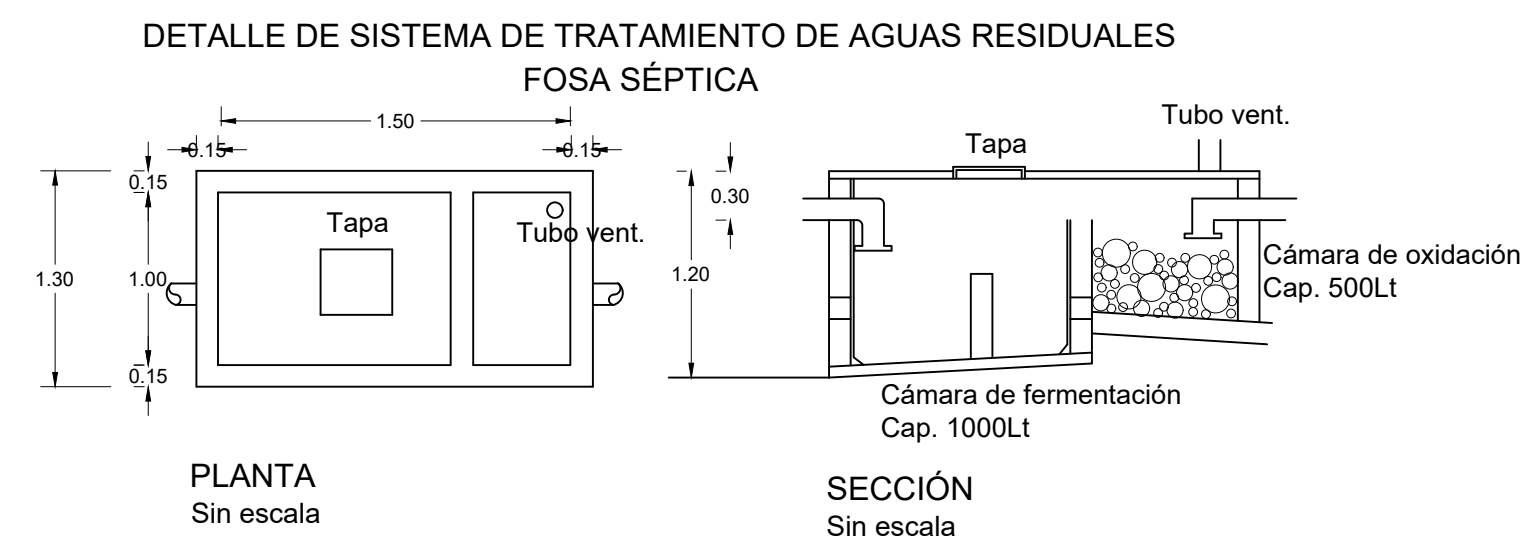

CROQUIS DE LOCALIZACIÓN

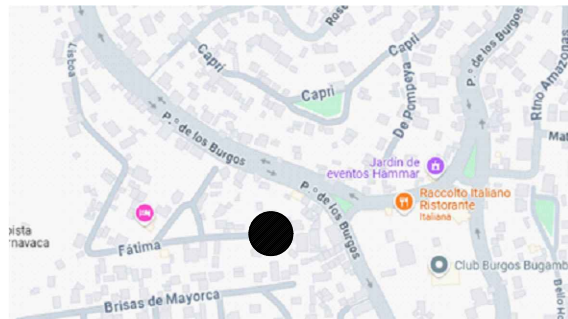

NOTAS Y ESPECIFICACIONES

Los desagües para excusados y regaderas será de PVC de 4" Ø, para fregaderos, lavabos, lavaderos y lavadoras de PVC 2" Ø. Se unirán a sus conexiones mediante pegamento para PVC.

La tubería horizontal tendrá una pendiente del 2% en todos sus tramos. Toda la tubería se desplantará sobre un fondo de terreno compactado y cama de arena.

Los registros se desplantarán a no más de 5.00m de distancia entre ellos. Serán a base de tabique recocido.

SIMBOLOGÍA SANITARIA

—	TUBERÍA DE AGUAS NEGRAS	REGISTROS DOBLES
—	TUBERÍA DE AGUAS GRISES	REGISTROS SENCILLOS
—	TUBERÍA DE AGUAS PLUVIALES	
O B.A.N.	BAJADA DE AGUAS NEGRAS	
O B.A.G.	BAJADA DE AGUAS GRISES	
O B.A.P.	BAJADA DE AGUAS PLUVIALES	



CUADRO DE ÁREAS

SUPERFICIE DEL TERRENO	294.28 M2
PLANTA BAJA	146.41 M2
CONSTRUCCIÓN TOTAL	146.41 M2
JARIN	120.45 M2

CUADRO DE COEFICIENTES

CLAVE: H1	COEFICIENTES	PROYECTO
USO: HABITACIONAL	COS 0.5	146.41 M2 49.75%
DENSIDAD: 15 VIV/HA	CAS 0.25	120.45 M2 40.93%
SUPERFICIE DEL TERRENO	CUS 1.0	146.41 M2 49.75%

ESCALA GRÁFICA

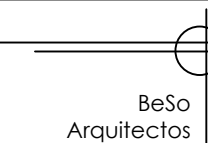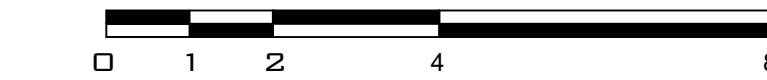

PROYECTO:
REGULARIZACIÓN DE CASA
HABITACIÓN

PROPIETARIO:

JONATHAN MONTES LASCARI

UBICACIÓN:

RETORNO DE FÁTIMA, FRACCIÓN B,
FRACCIONAMIENTO BURGOS, TEMIXCO, MOR.

DIBUJO:

ARQ. JORGE LUIS BELTRAN LOPEZ

NO. CEDULA PROF.:

PERITO DRO.

NO. PERITO:

NO. CEDULA PROF.:

PERITO CRO.

NO. PERITO:

NO. CEDULA PROF.:

COTAS:

METROS

ESCALA:

1 : 100

FECHA:

01 DIC 2024

CLAVE DE PLANO:

A - PL 01 - CB1

REV. 0

CLAVE DE ARCHIVO:

A - CB1

REV. 0

PLANOS:

ARQUITECTONICOS

CONTENIDO: Plantas arquitectónicas

Cortes

Fachadas