

AREAS CONSTRUIDAS


PLANTA BAJA = 132.63 m2
PLANTA ALTA = 109.10 m2
SOTANO 1 = 52.78 m2
SOTANO 2 = 11.38 m2

TOTAL =305.89 m2

AREAS CONSTRUIDAS NO HABITADAS

PLANTA BAJA = 6.46 m2
PLANTA ALTA = 10.17 m2

TOTAL = 16.63 m2

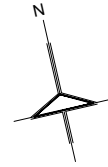

LOCALIZACION:

SUP. TOTAL= 301.28 m2

SIMBOLOGIA:

CASA HABITACION

CONTIENE: LEVANTAMIENTO TOPOGRAFICO


UBICACION: P.DEL JARDIN SUR CASA 1, ATLAS COLOMOS

MUNICIPIO: ZAPOPAN, JALISCO.


LEVANTO: ING. ELVIA MUÑOZ RAMIREZ
ARCHIVO: PLANO 3
ATLAS COLOMOS
CASA UNO

PROPIEDAD: ERNESTO ARIAS


FECHA: DICIEMBRE 2024
ESCALA: 1 : 200
REVISION:

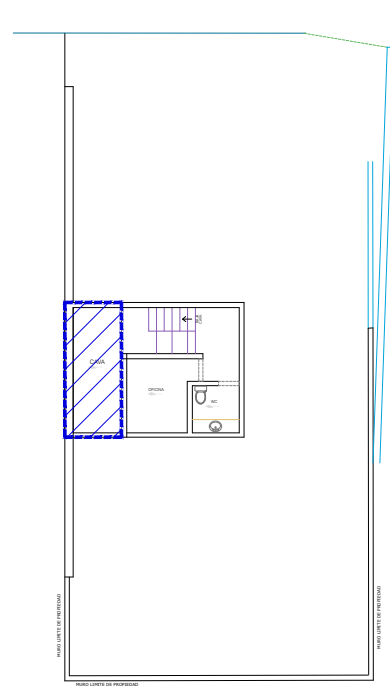


SOTANO 2
CONST.=11.38 m2

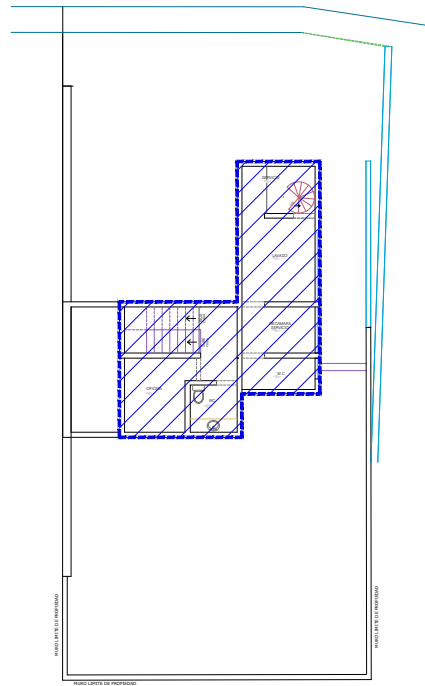

SOTANO 1
CONST.= 52.78 m2

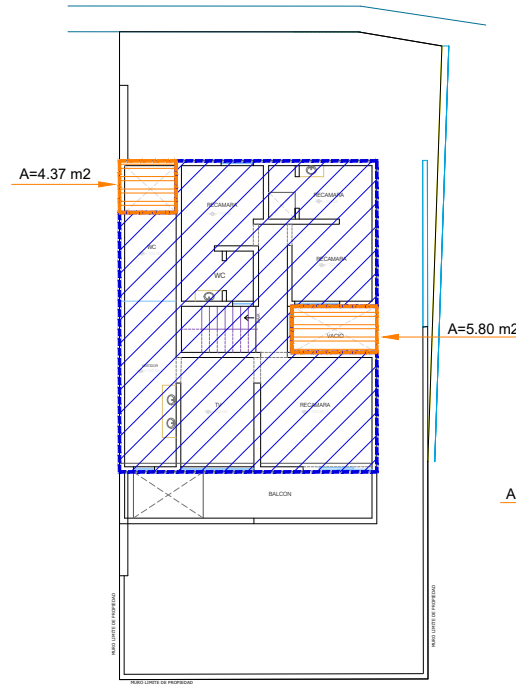

PLANTA ALTA
CONST.=109.10 m2

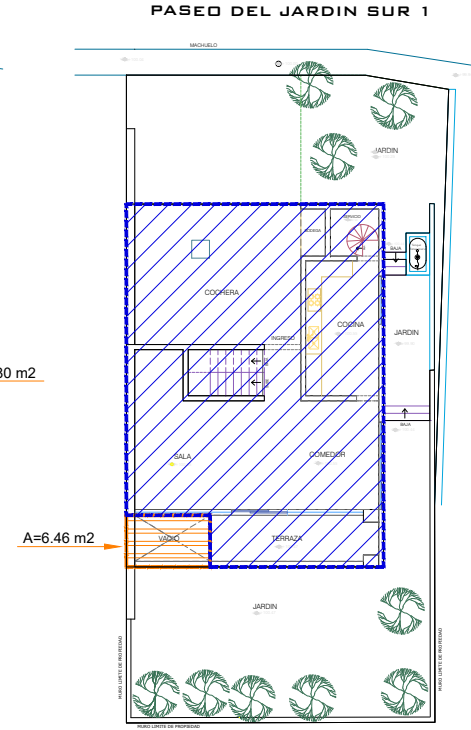

PLANTA BAJA
CONST.= 132.63 m2

AREAS PLANO 3