


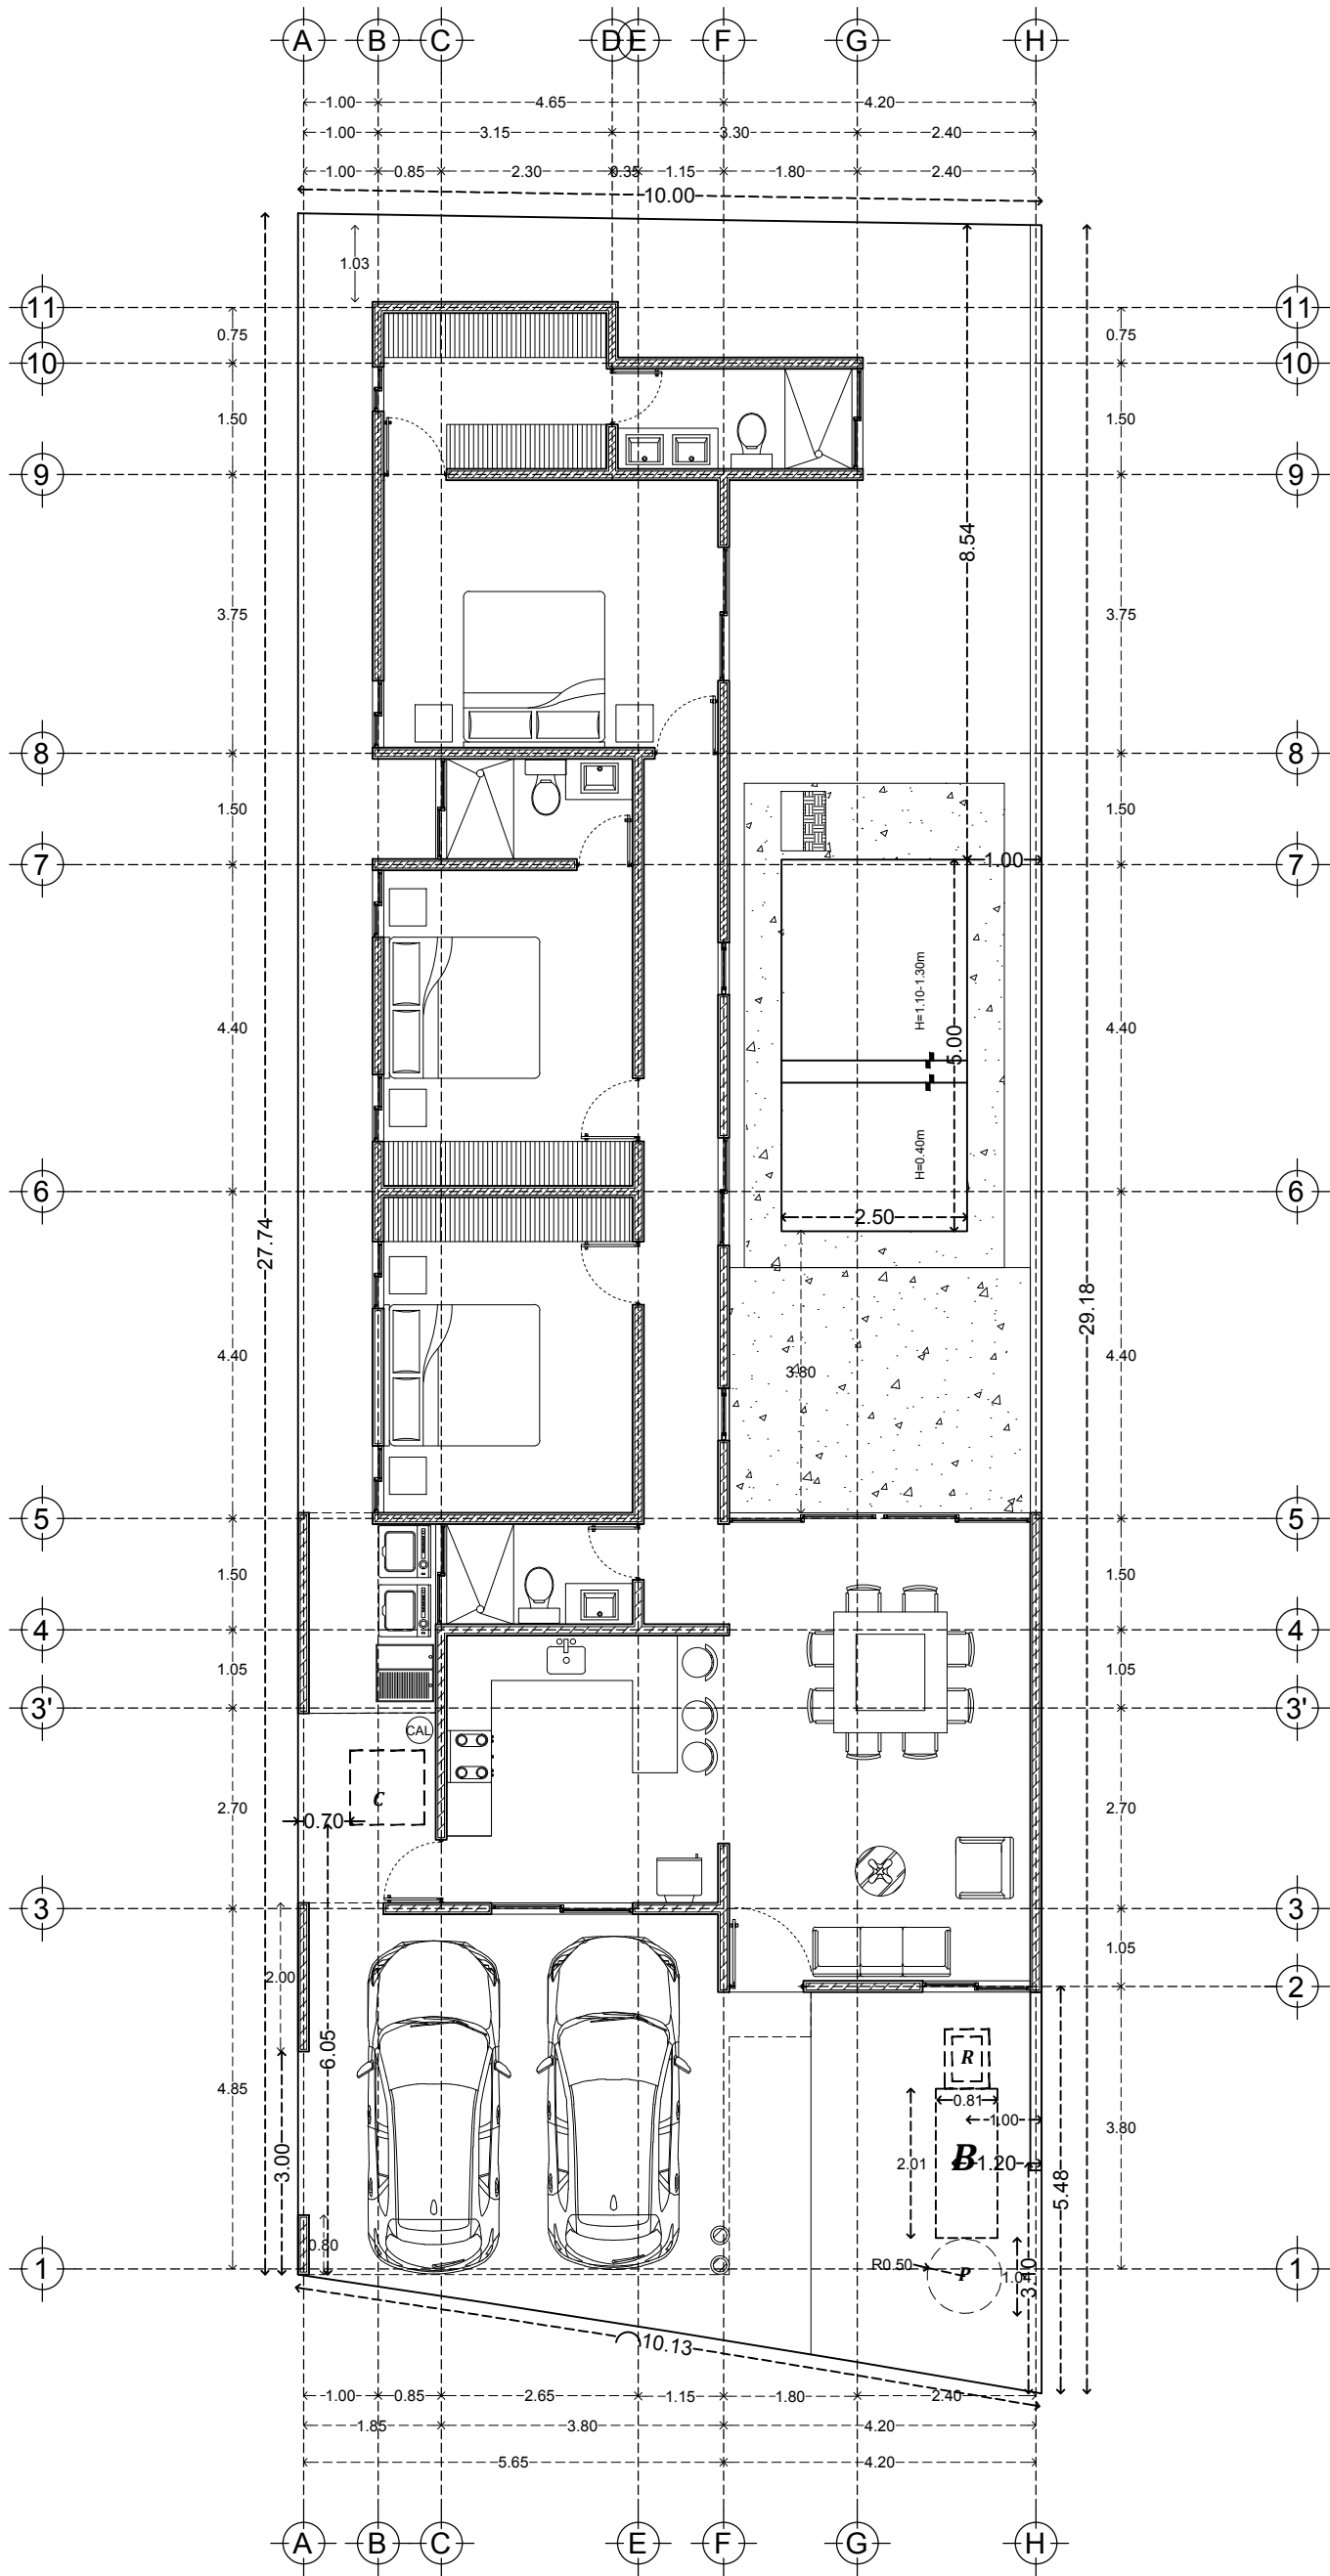

Calle 13-B # 36 x 60 y 12 Col. Felipe Carrillo Puerto Chuburna  
Tel: (9) 81 63 84 Correo: oficinakaite@hotmail.com

PLANO

ARQUITECTONICO

ESCALA  
1/100

ACOTACION  
METROS

FECHA  
NOV/2023

DATOS GENERALES

PROYECTO MORERA  
DIRECCION LOTE 8

AREA

PLANTA BAJA 127.65 m2  
COCHERA 28.93 m2  
LAVADERO 4.86 m2  
TOTAL 161.44 m2

UBICACIÓN

FACHADA