


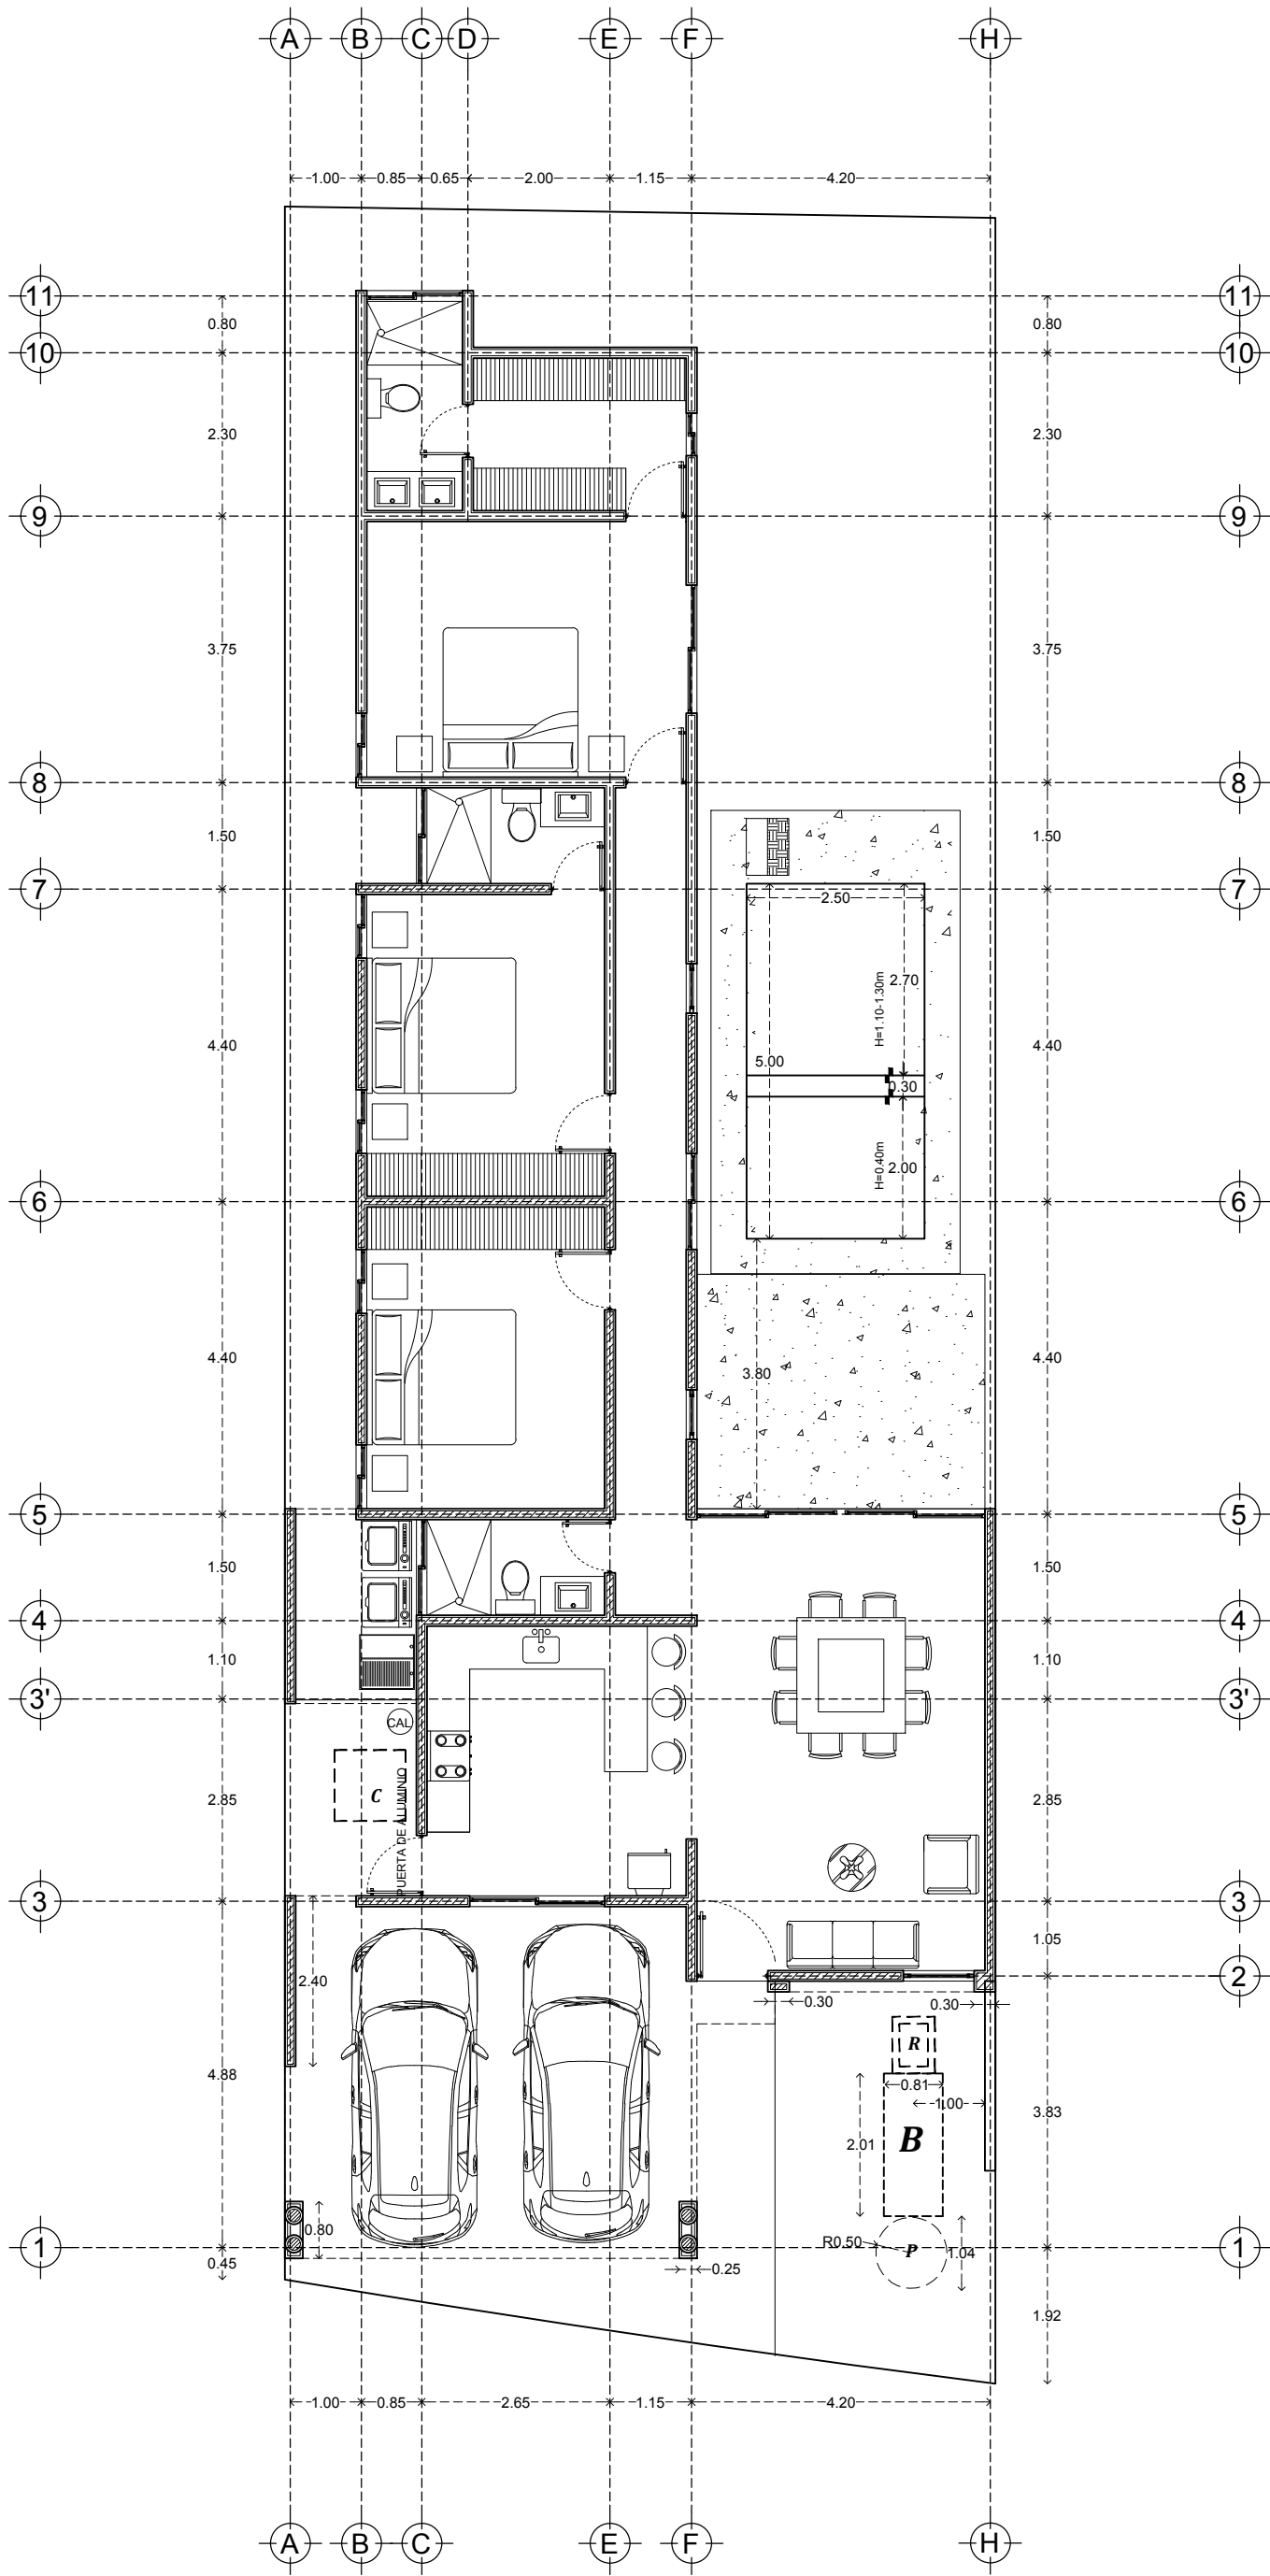

Calle 13-B # 36 x 60 y 12 Col. Felipe Carrillo Puerto Chuburna
Tel: (9) 81 63 84 Correo: oficinakaite@hotmail.com

PLANO

ARQUITECTONICO

ESCALA 1/100 ACOTACION METROS FECHA AGOSTO/2023

DATOS GENERALES

PROYECTO MORERA
DIRECCION LOTE 9

AREA

PLANTA BAJA 128.99 m2
COCHERA 29.50 m2
LAVADERO 4.95 m2
TOTAL 163.44 m2

UBICACIÓN

FACHADA