



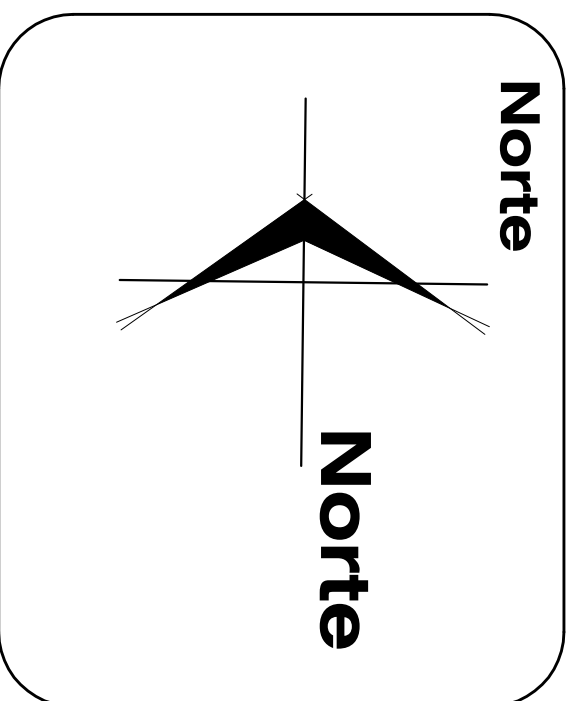

CUADRO DE ÁREAS POR DEPARTAMENTO	
DEPARTAMENTO No. 1	73.50 m2
DEPARTAMENTO No. 2	79.05 m2
DEPARTAMENTO No. 3	73.50 m2
DEPARTAMENTO No. 4	79.05 m2
DEPARTAMENTO No. 5	73.50 m2
DEPARTAMENTO No. 6	79.05 m2
DEPARTAMENTO No. 7	73.50 m2
DEPARTAMENTO No. 8	79.05 m2


Cuadro de Areas	
SUP. DEL PREDIO:	183.20 M2
SUP. DE CONSTRUCCION EN PLANTA BAJA:	174.10 M2
SUP. DE CONSTRUCCION EN PRIMER NIVEL:	168.90 M2
SUP. DE CONSTRUCCION EN SEGUNDO NIVEL:	168.90 M2
SUP. DE CONSTRUCCION EN TERCER NIVEL:	168.90 M2
SUP. DE CONSTRUCCION EN CUARTO NIVEL:	168.90 M2
SUP. DE CONSTRUCCION TOTAL:	849.70 M2

Proyecto:		Departamentos	
Problema:		BLANCA ESTELA MENDOZA YÁÑEZ	
Proyecto de:		Arq. Angel García Tinajero	
Ubicación:		Cerro de Huitzilac No. 116	
Colonia:		Alcaldía: Coyacacán	
Campesote Churubusco		Fecha: 2025	
Escala		Acot.	
1:90		Mts.	
Plano		Arquitectónico de Planta Baja y Planta Tipo	

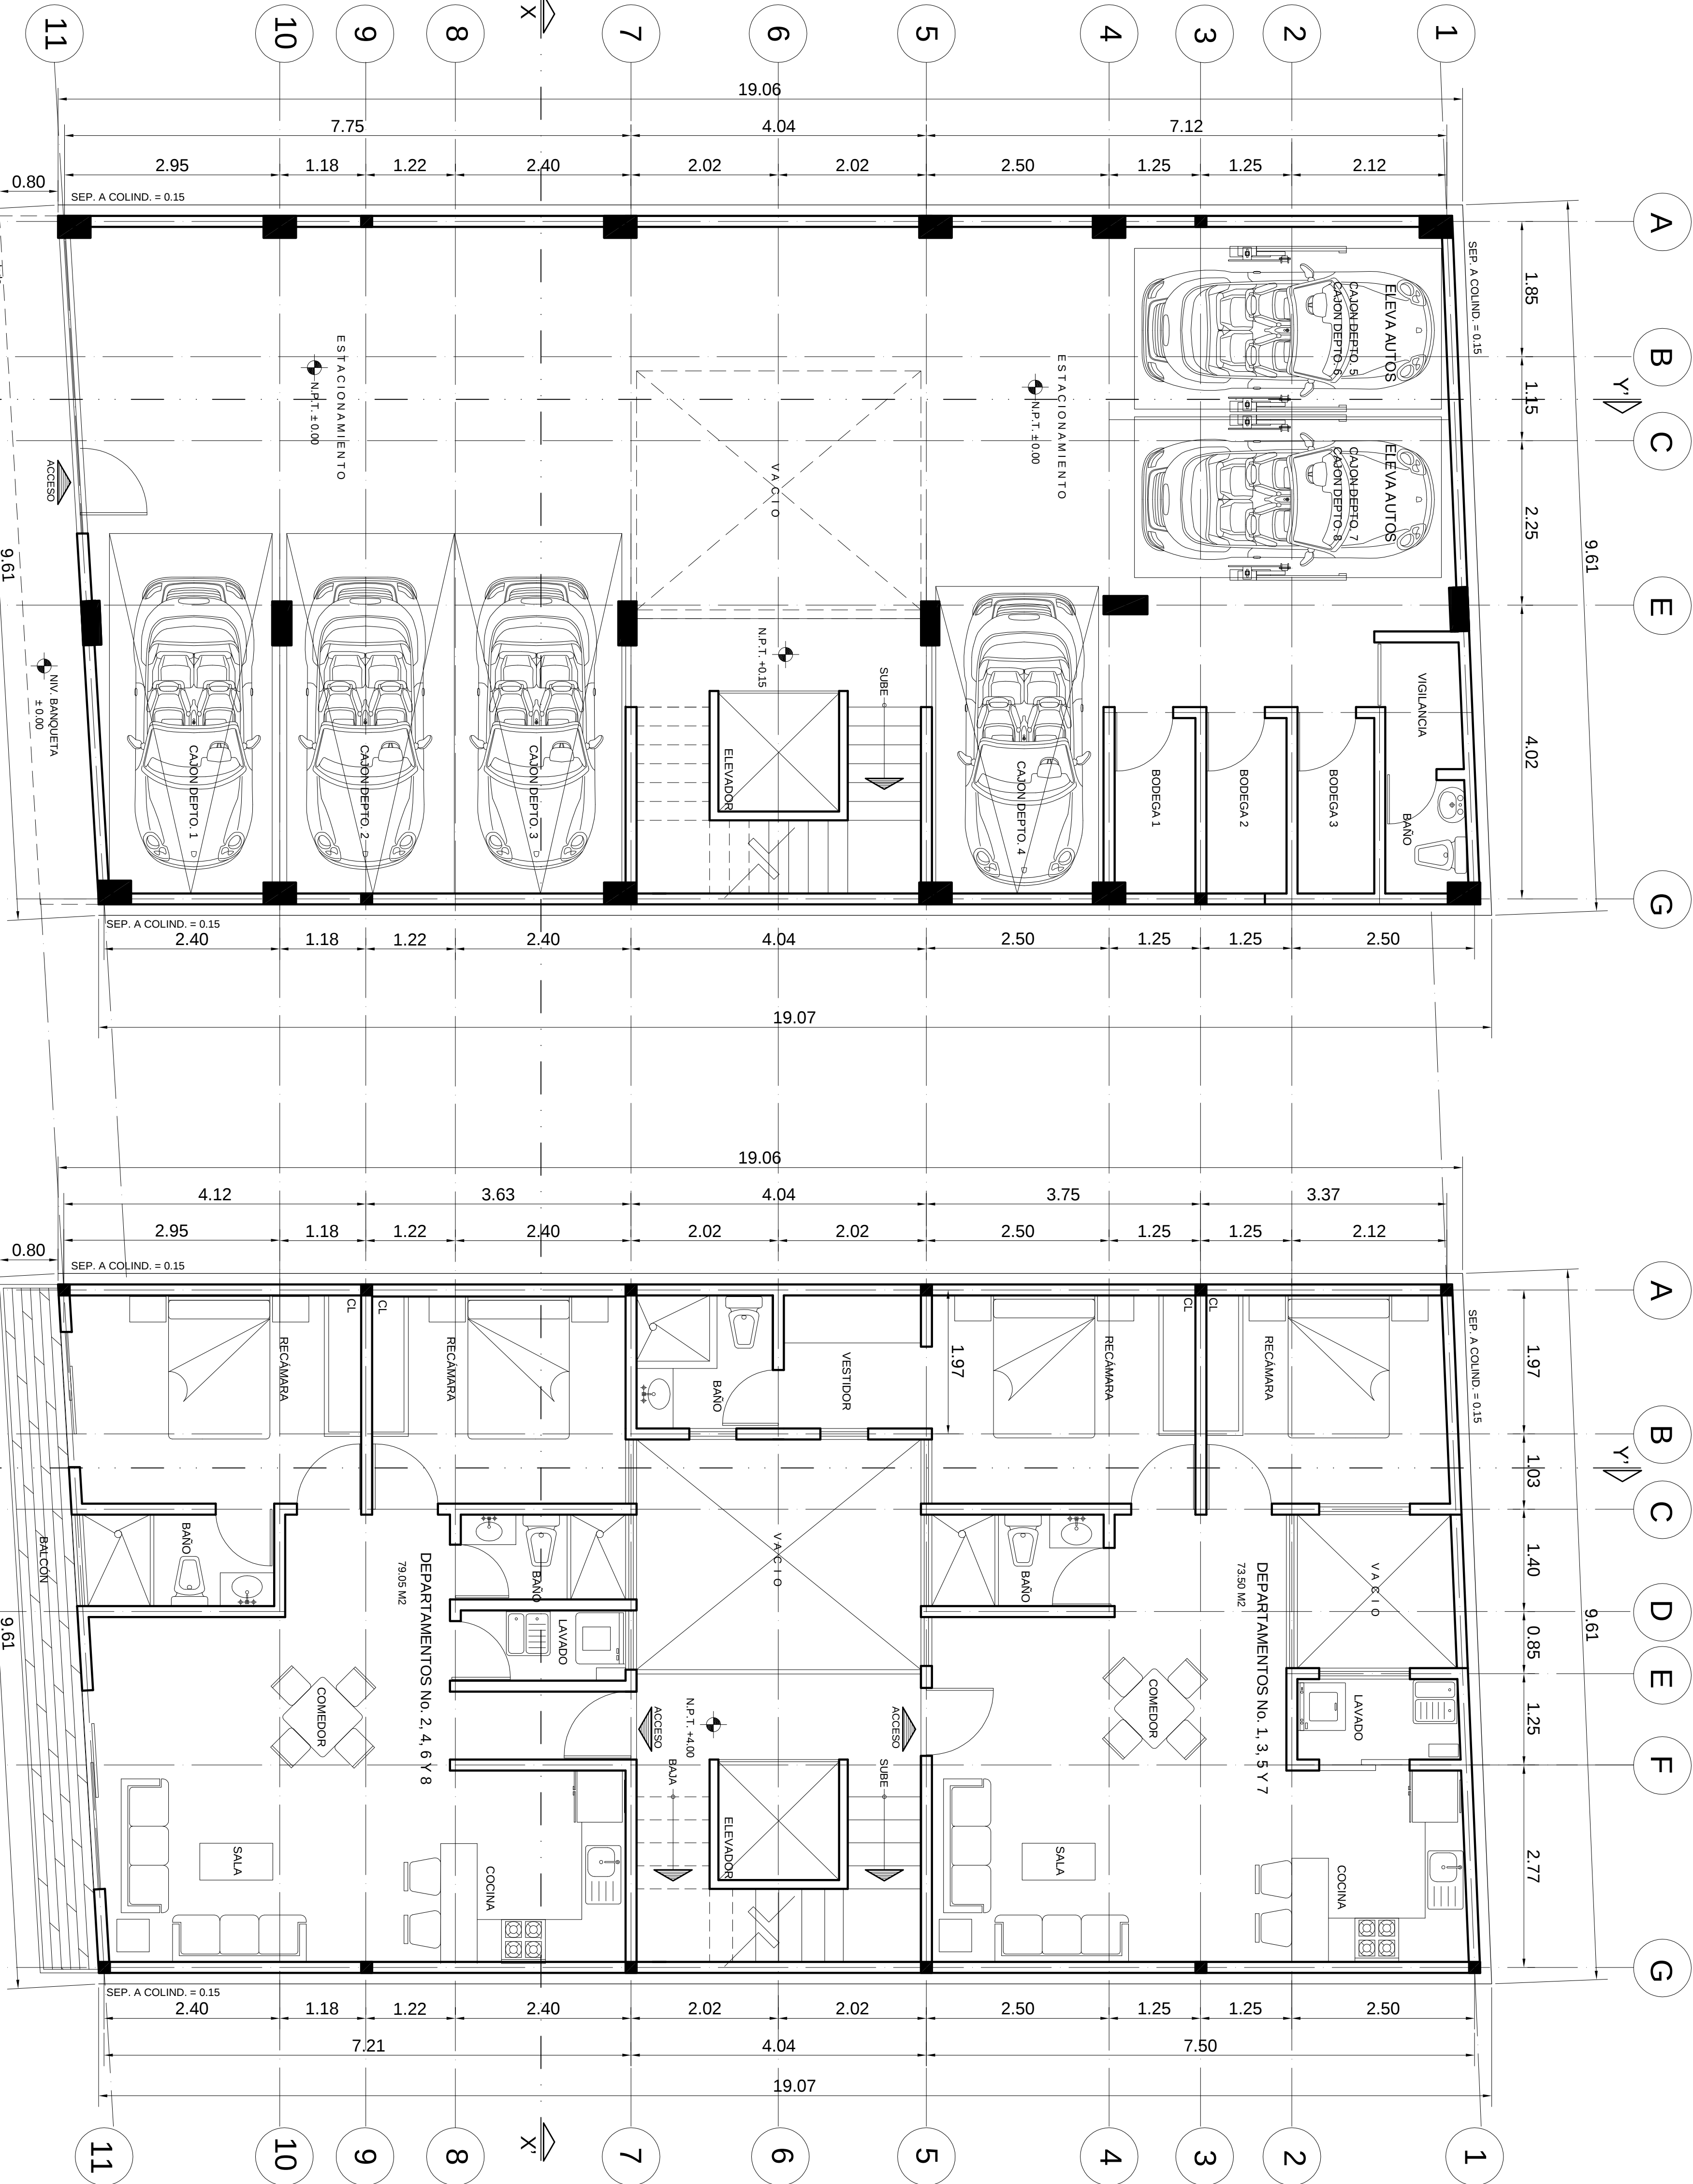


Planta Baja


Planta Tipo
(1er, 2do, 3er y 4to Niveles)

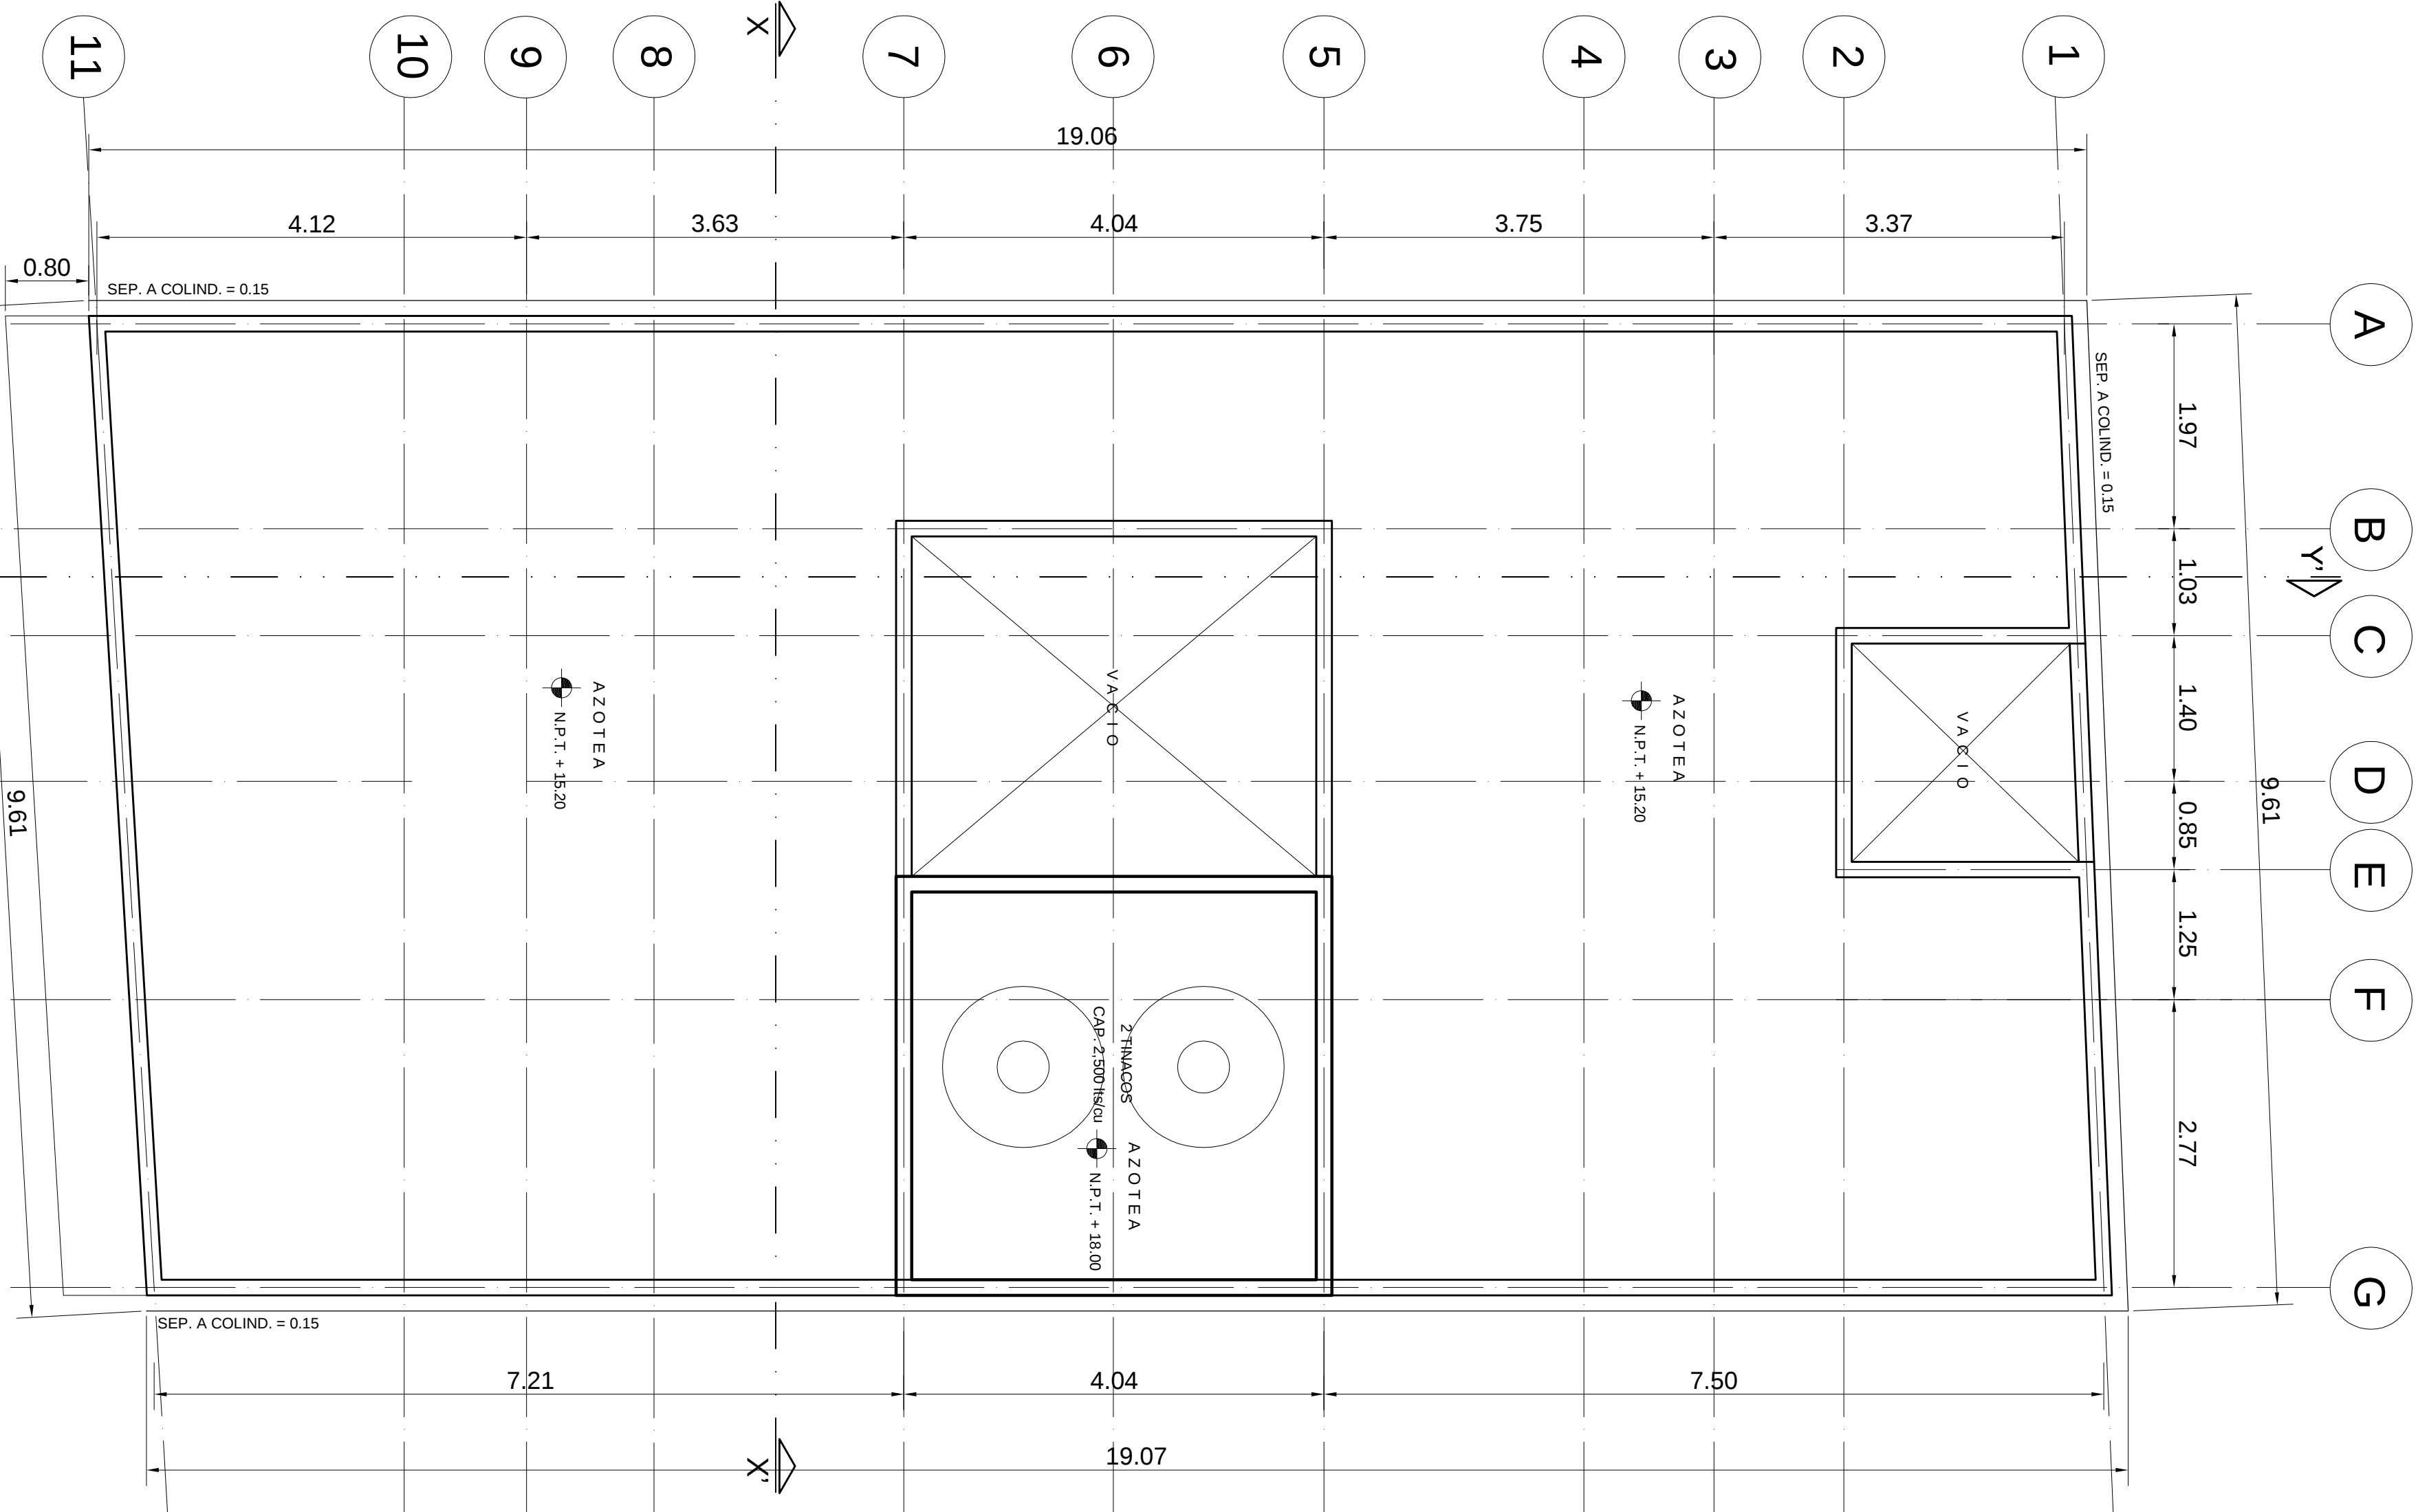

Planta de Conjunto

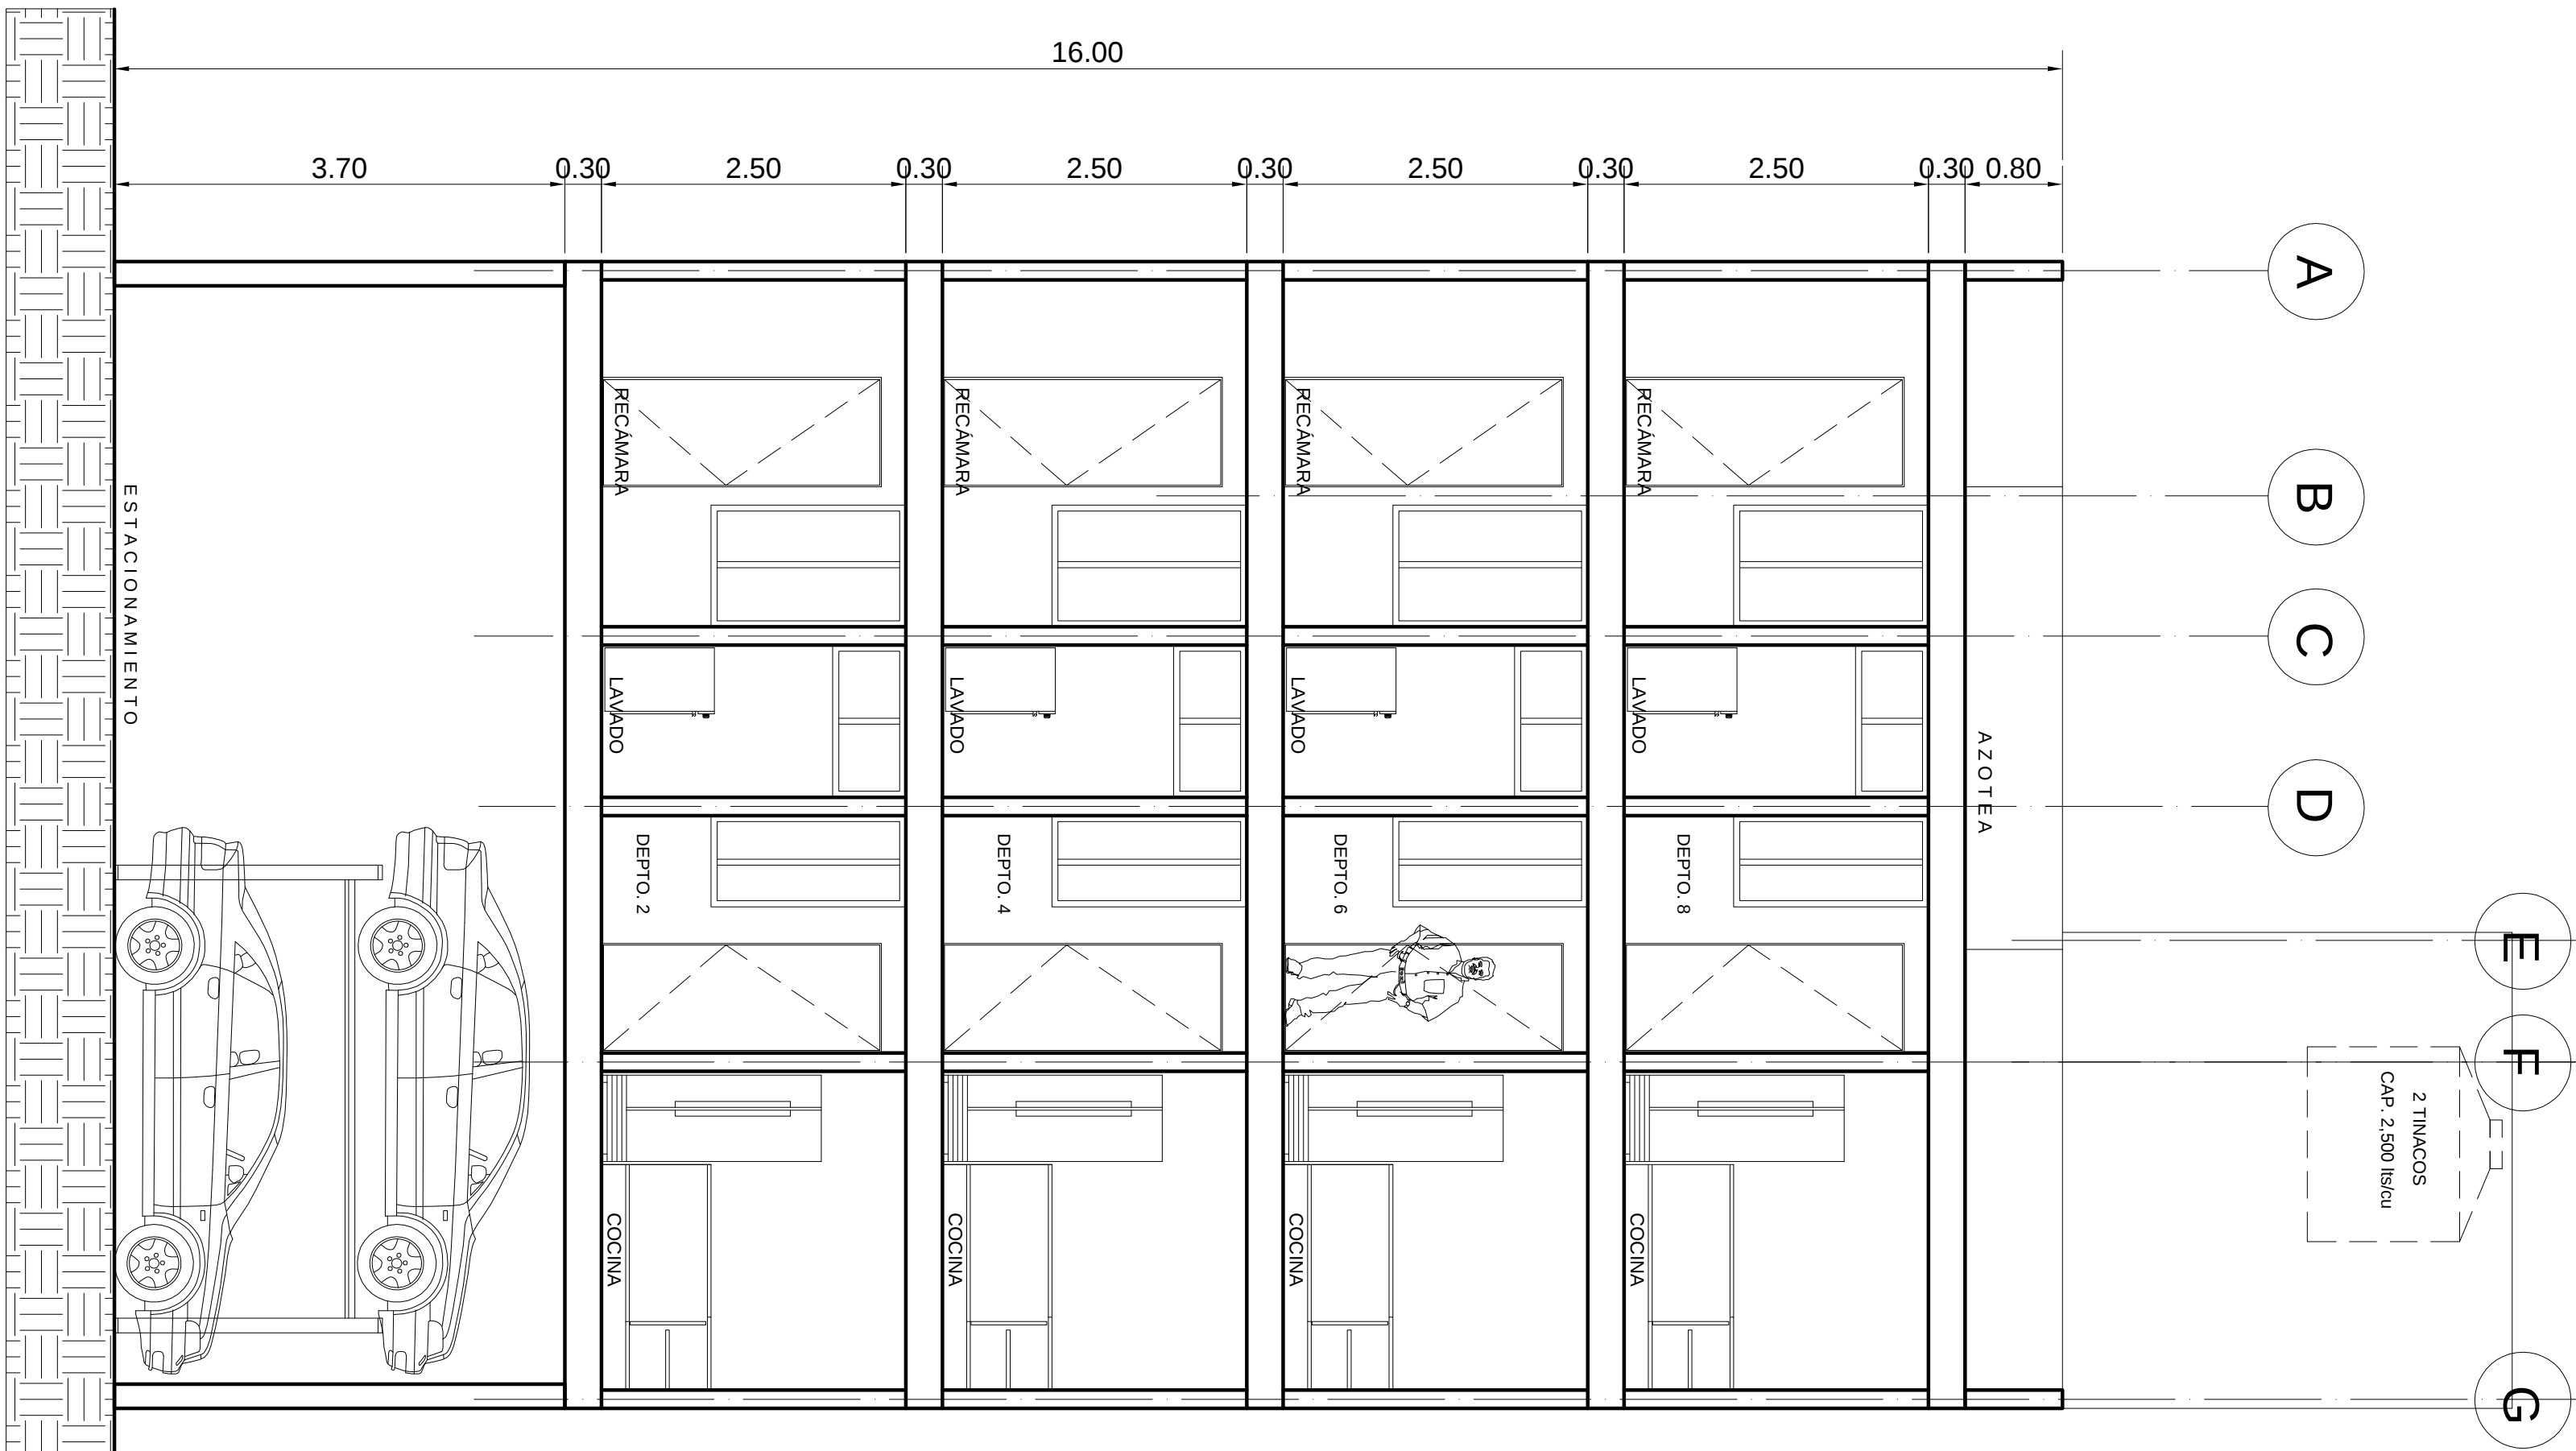

Corte X - X'

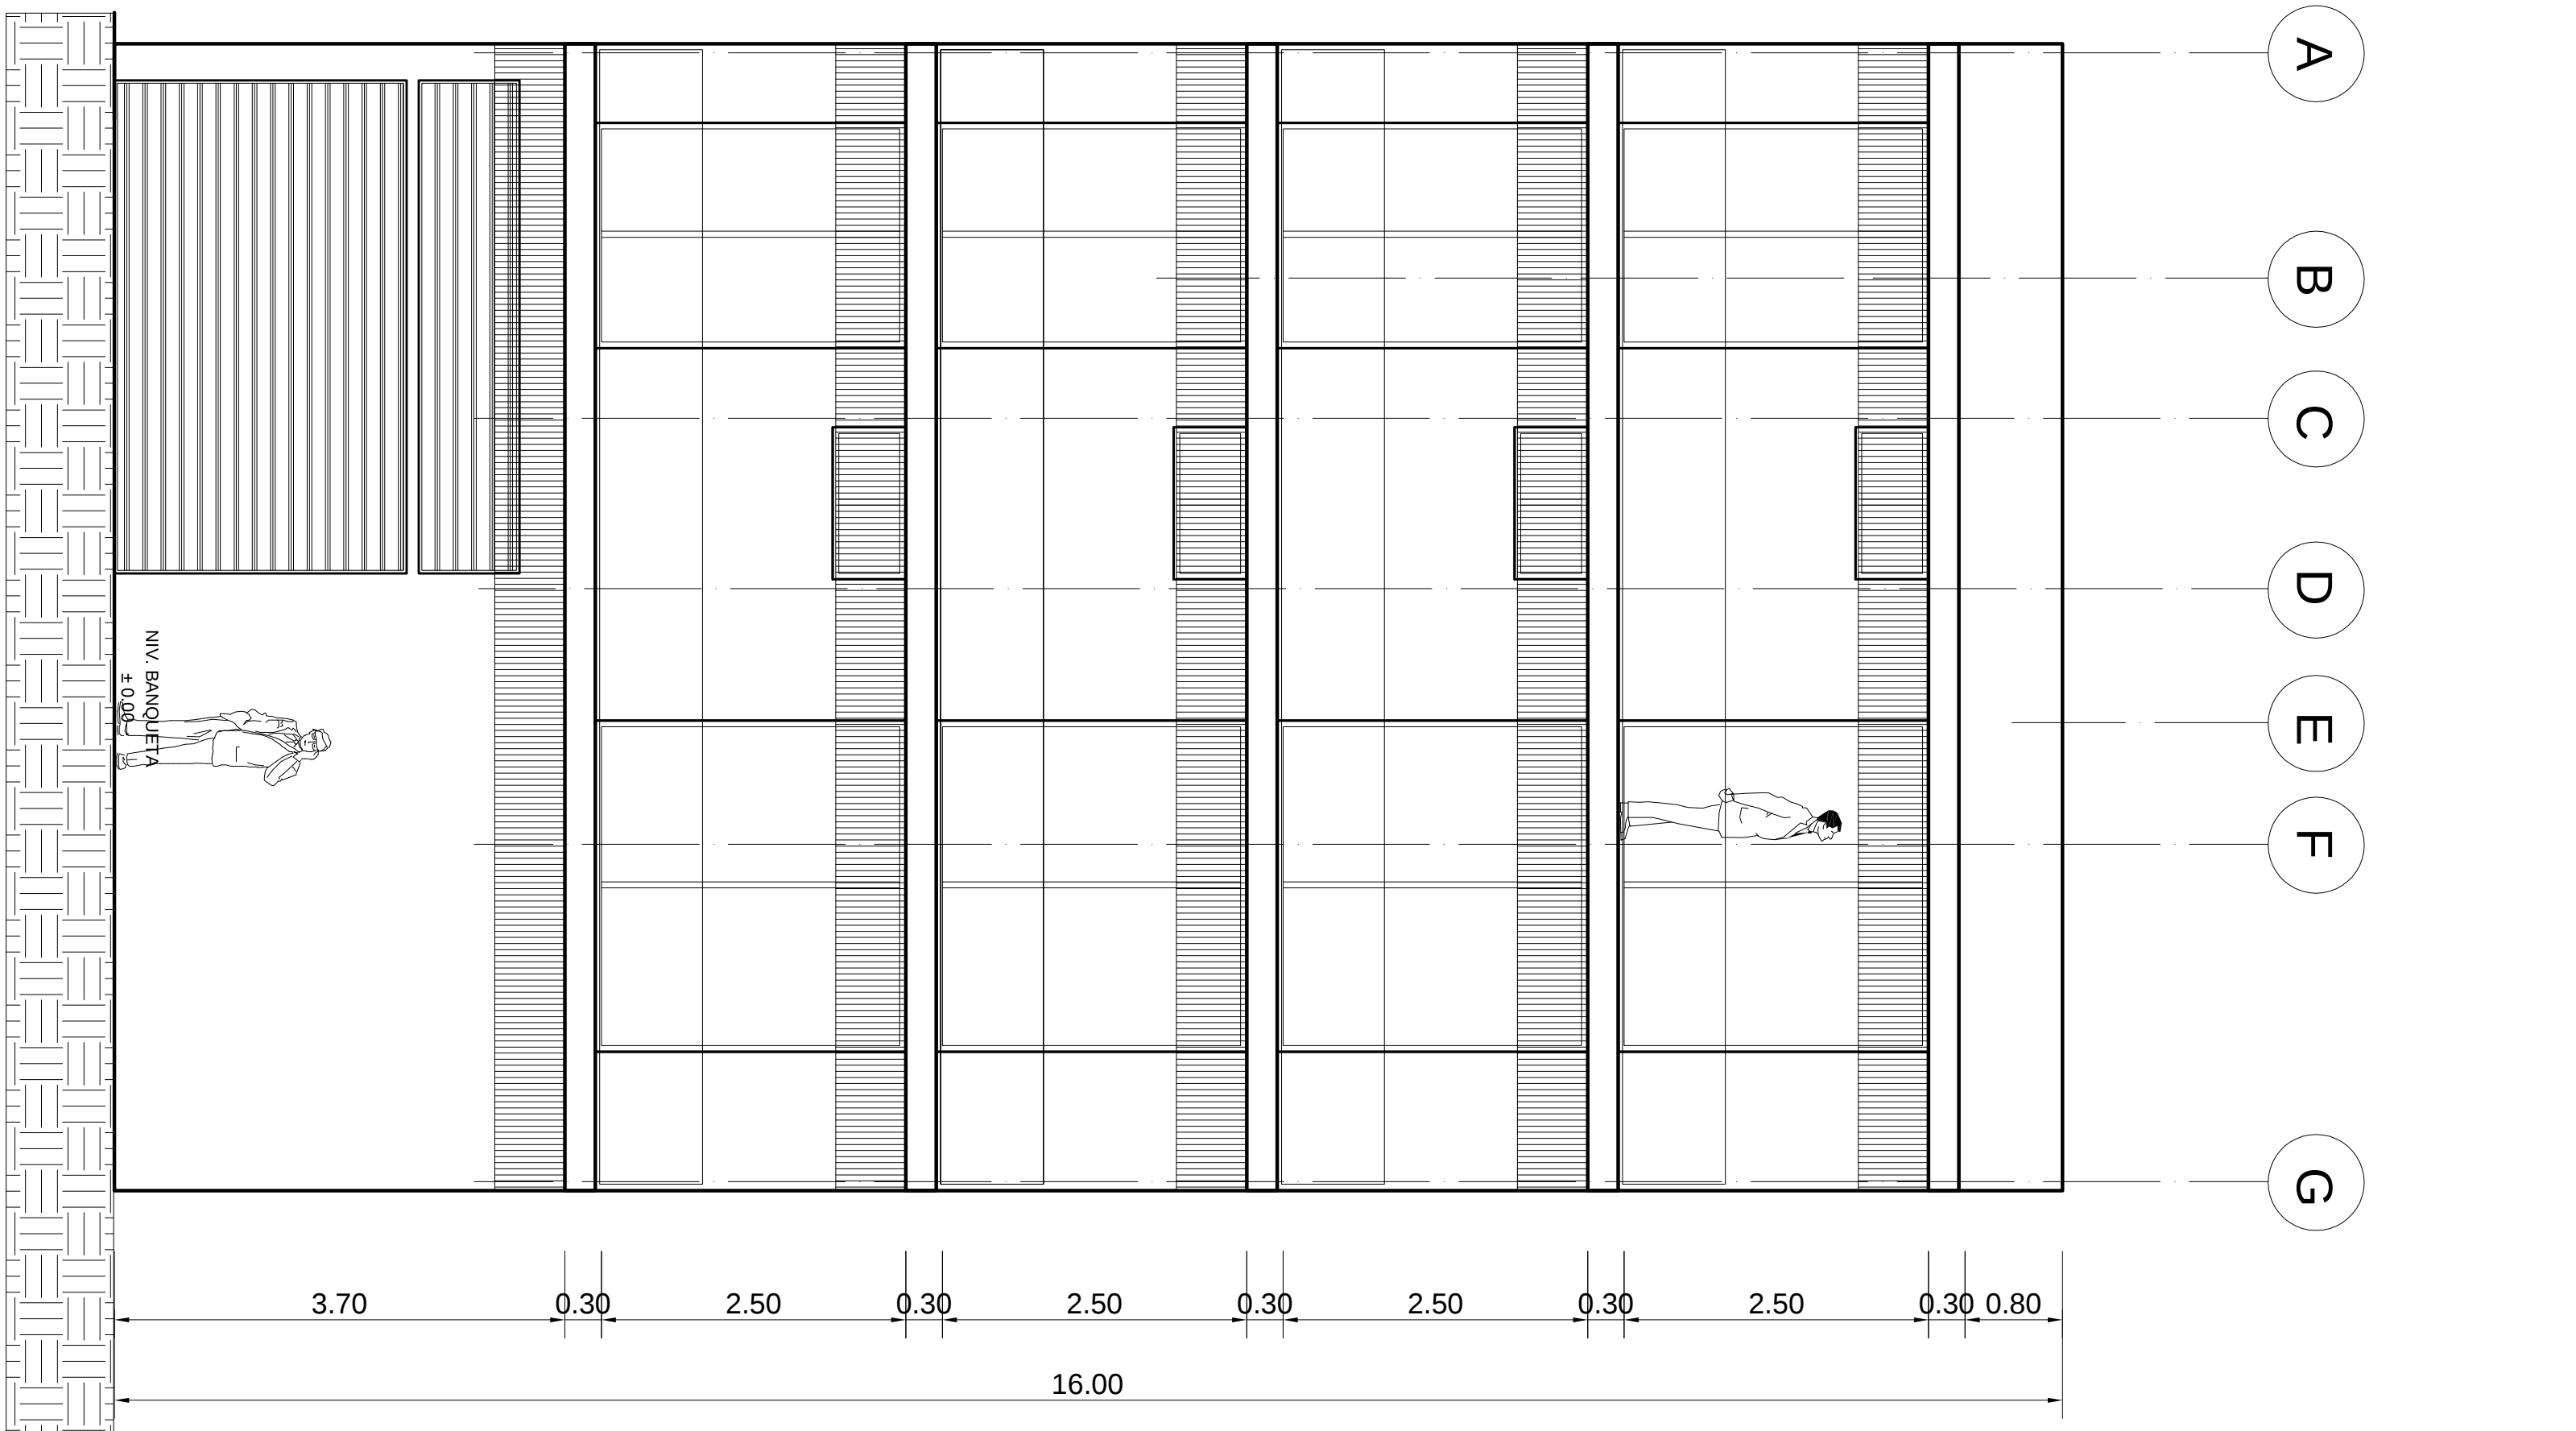


Fachada Principal

Proyecto: Departamentos	
Propietario:	BLANCA ESTELA MENDOZA YÁÑEZ
Proyecto de:	Arq. Angel García Tinajero
Ubicación:	Cerro de Huitzilac No. 116
Colección:	Campestre Churubusco
Escala:	Acot. Mts.
Fecha:	2025
Piano:	Arquitectónico de Planta de Conjunto, Corte y Fachada



A-2

- 2
- 3
- 4
- 5
- 6
- 7
- 8
- 9
- 10

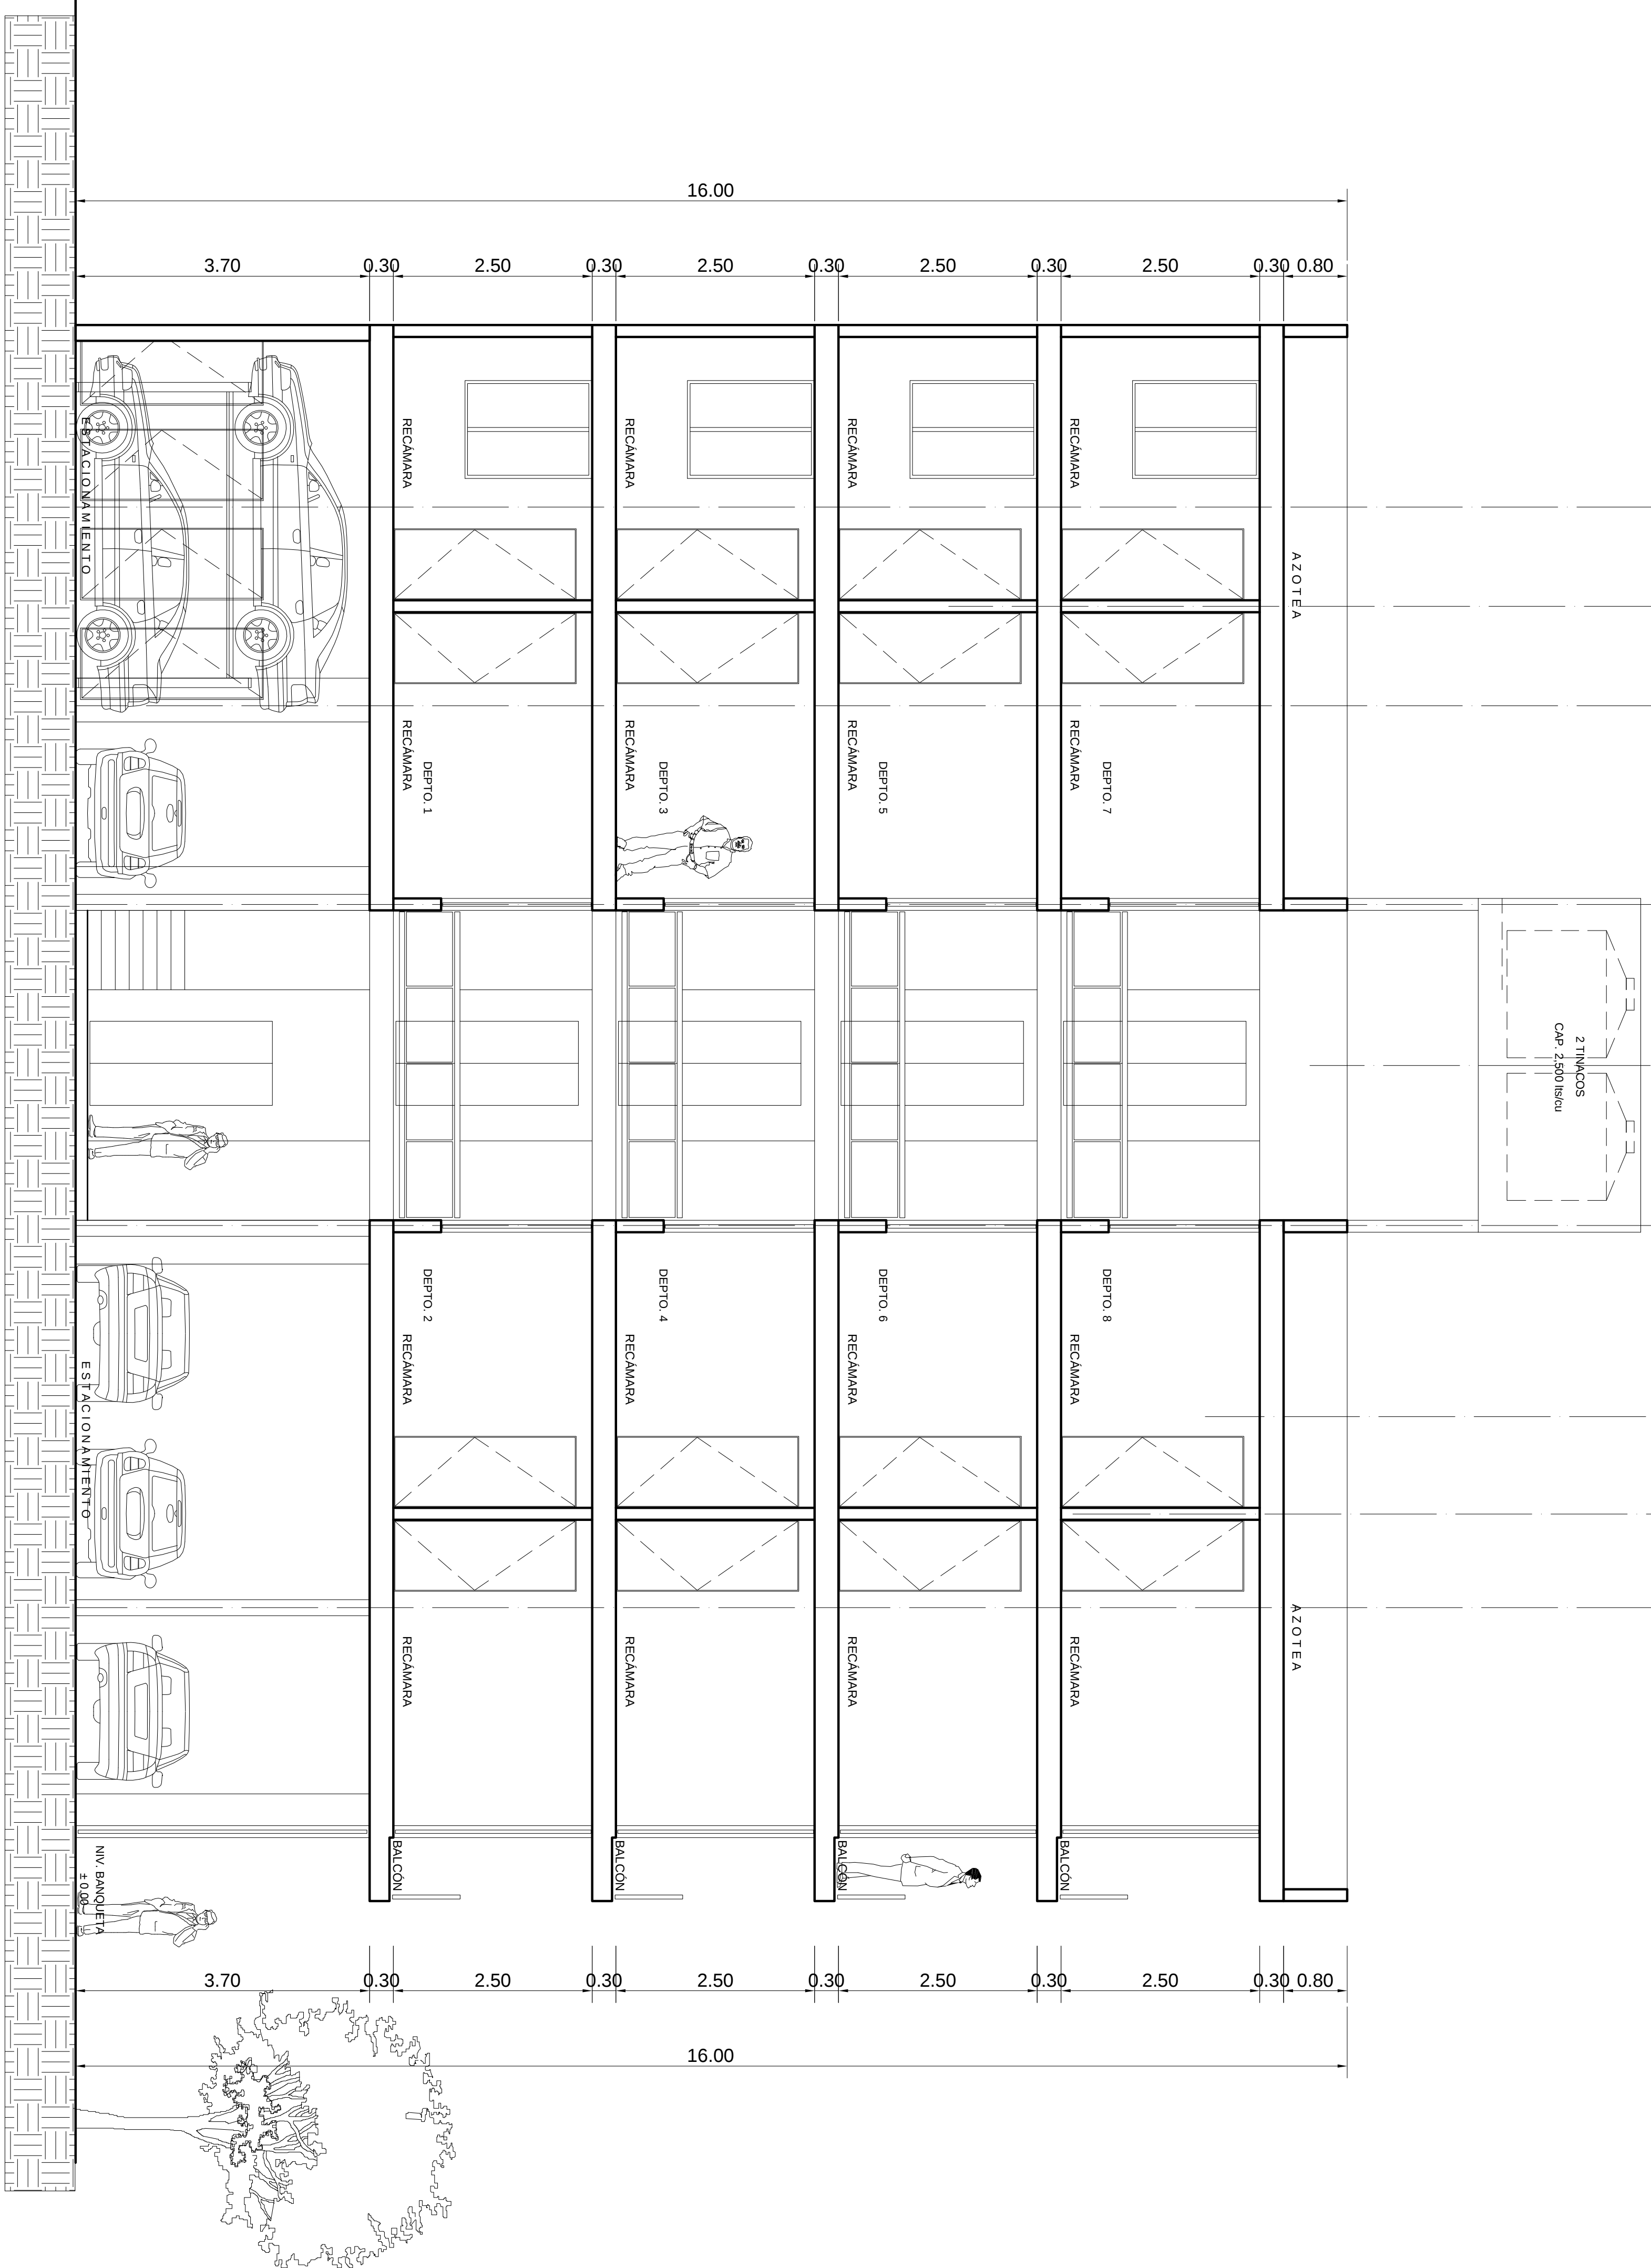

Corte Y - Y'

Proyecto:

Departamentos

Propietario:

BLANCA ESTELA MENDOZA YÁÑEZ

Proyecto de:

Arq. Angel García Tinajero

Ubicación:

Cerro de Huitzilac No. 116

Colonia:

Campesino Churubusco

Alcaldía:

Coyoacán

Escala:

1:30

Aco:

Mts.

Fecha:

2025

Piano

Arquitectónico de Corte Y - Y'

A-3

Arquitectónico de Corte Y - Y'