



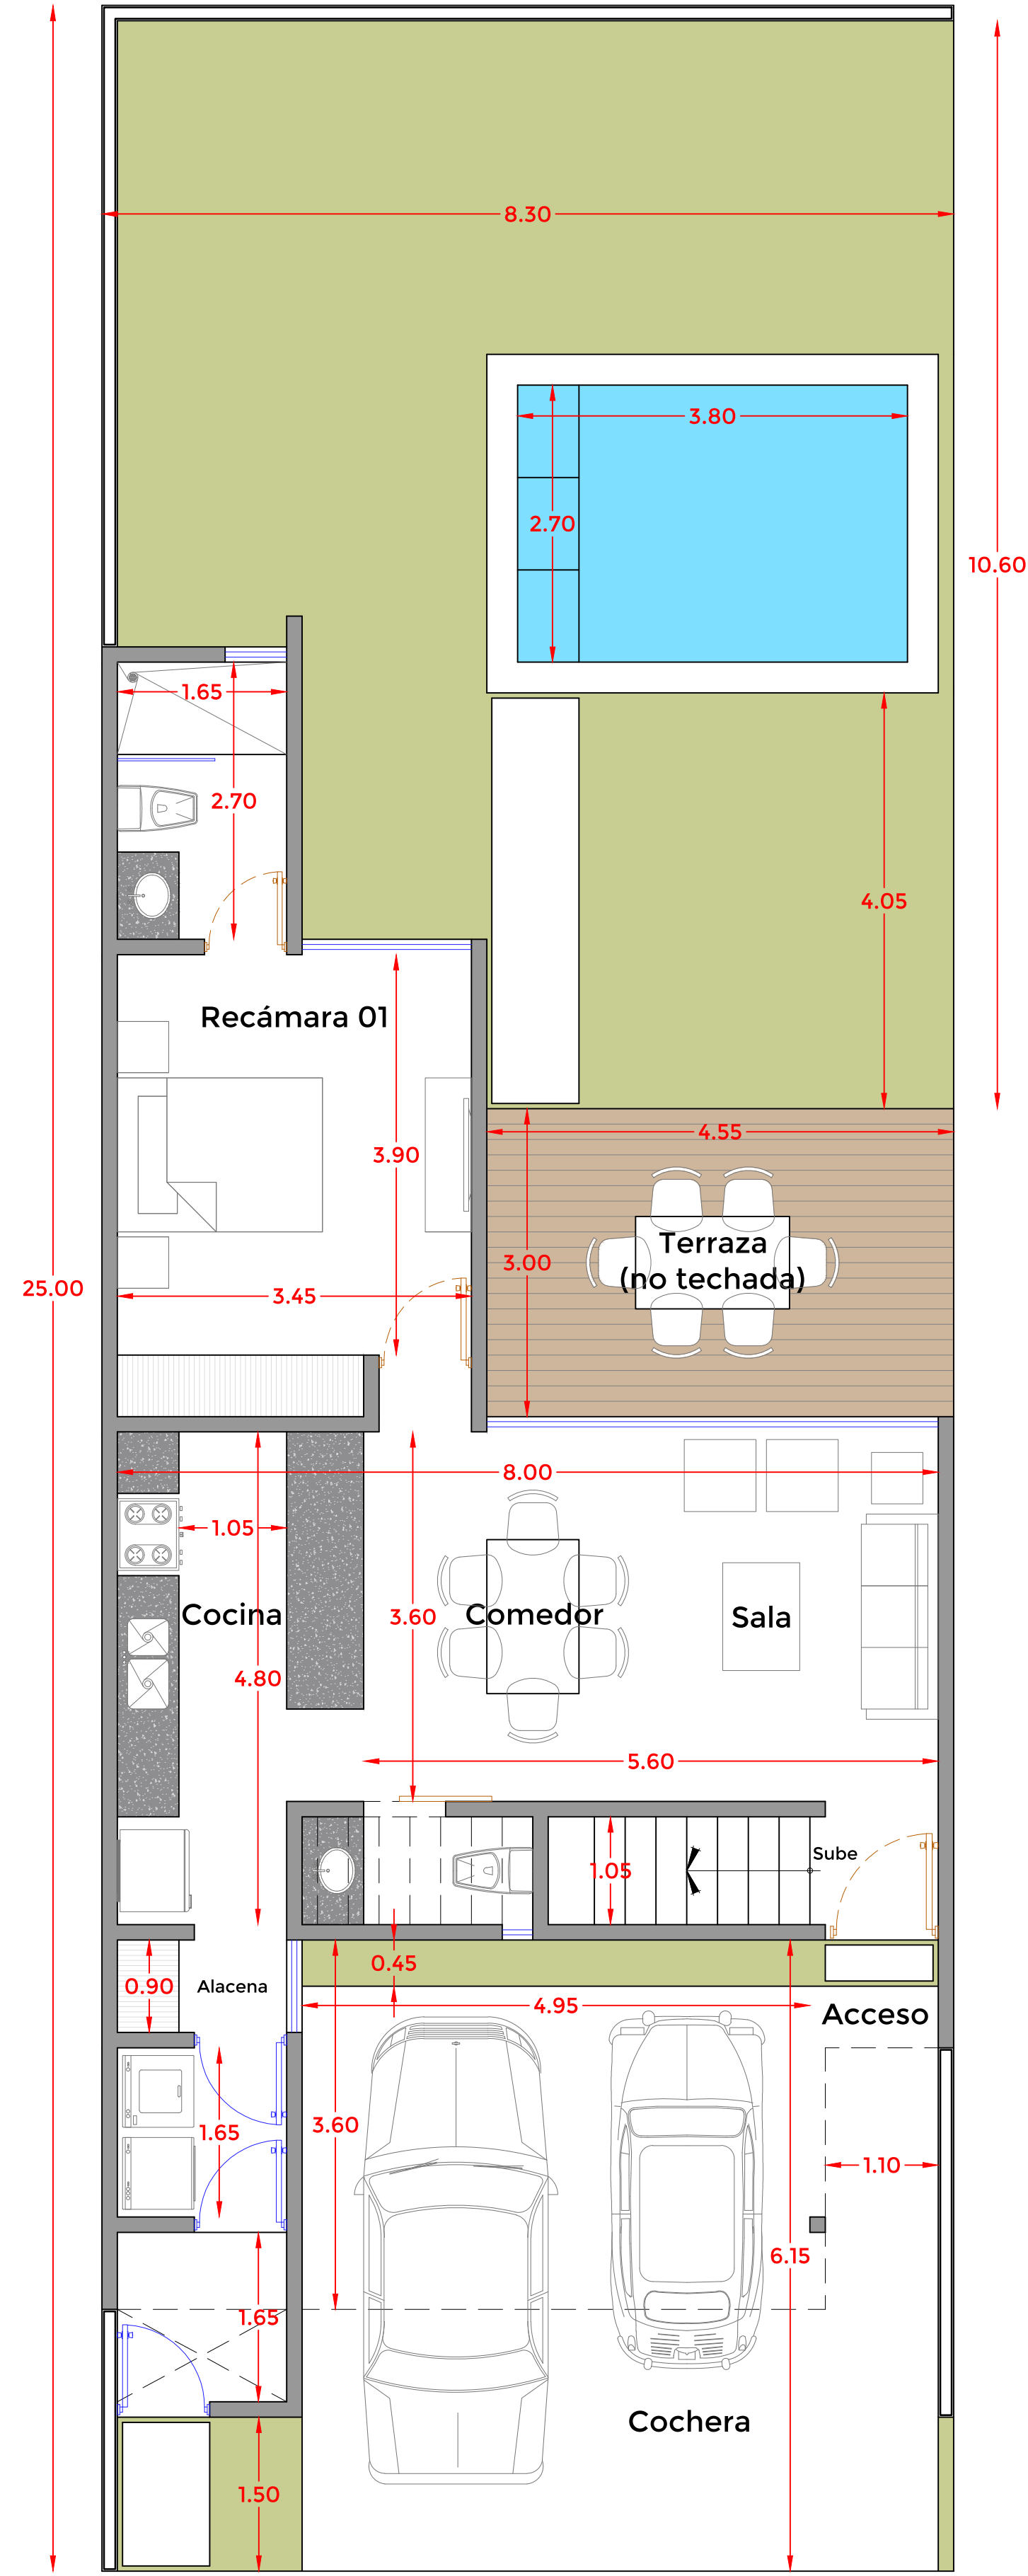

Villa C
Planta baja

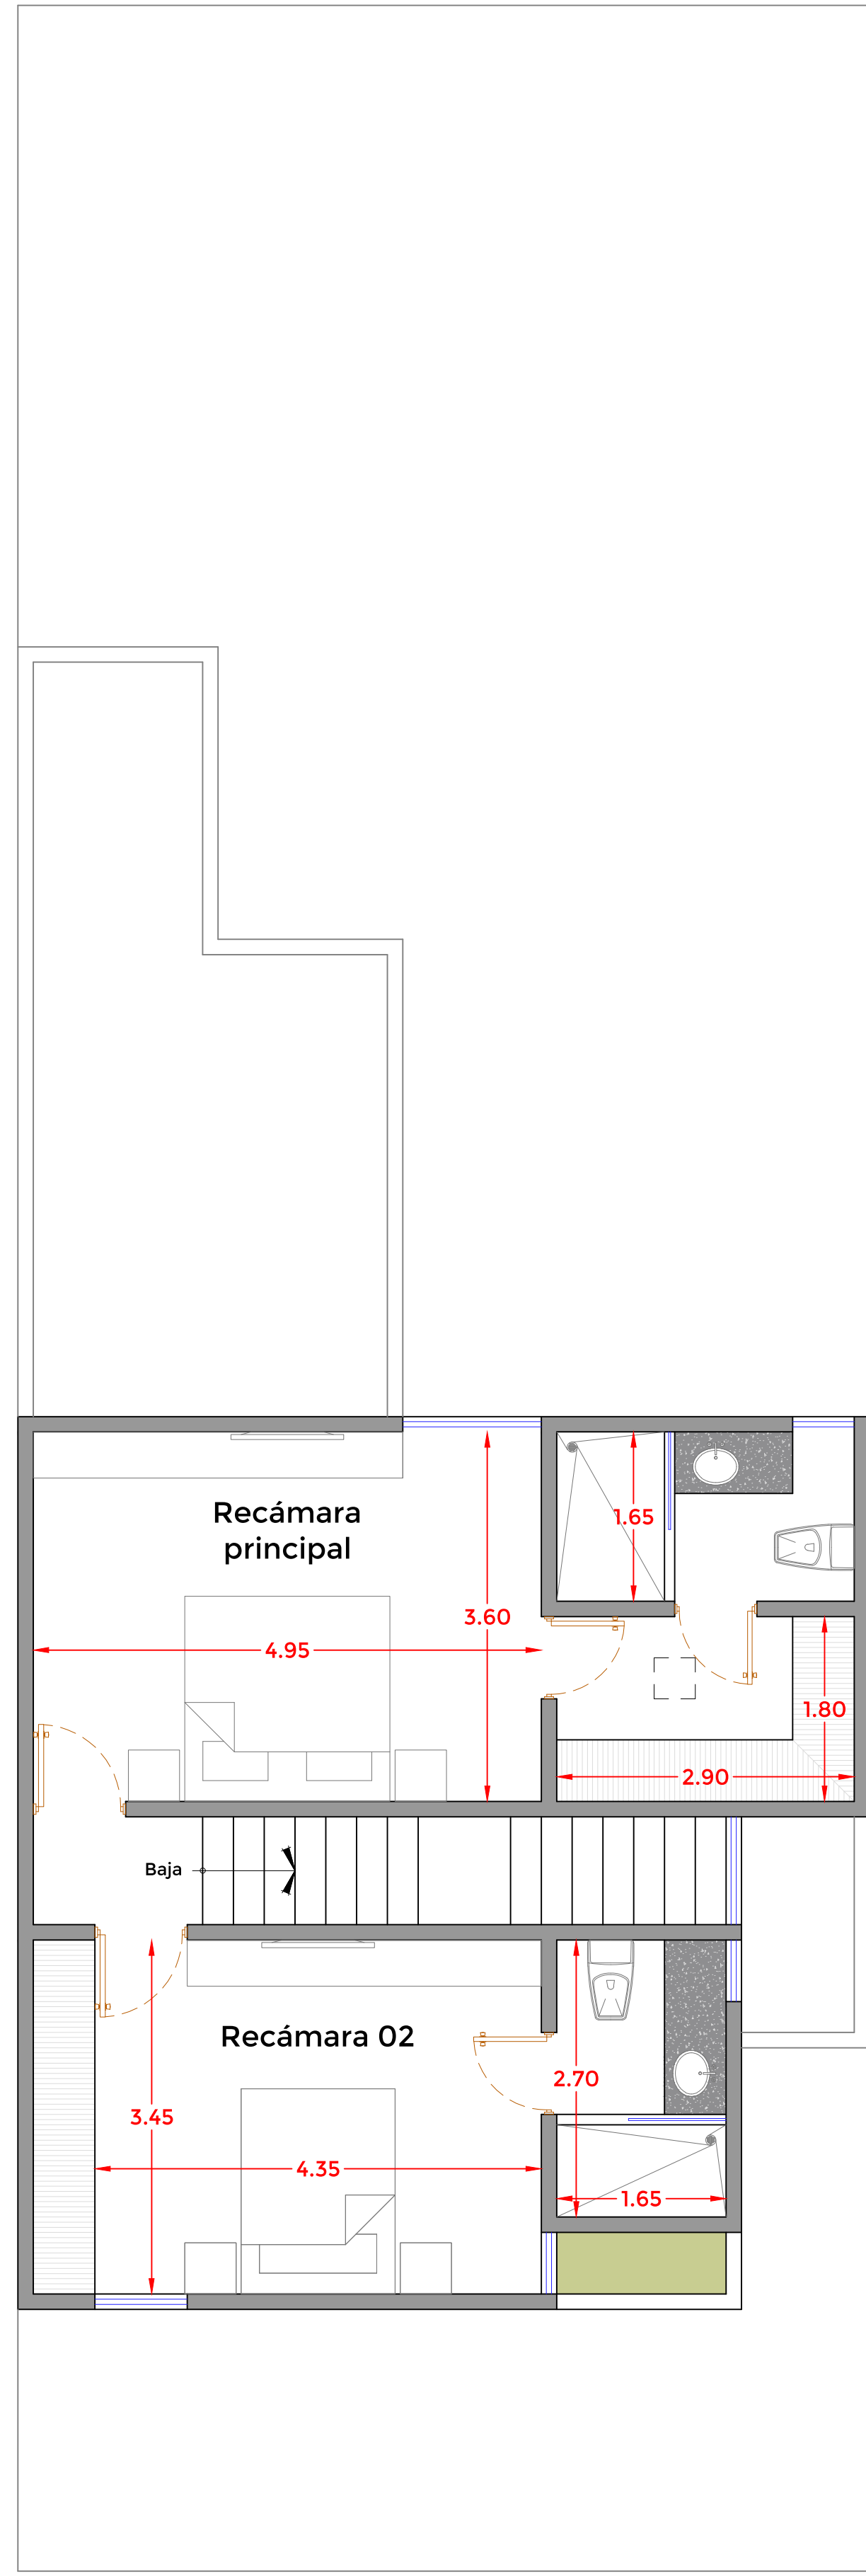

Villa C
Planta alta

SIMBOLOGÍA

Villa C	
Planta baja	95.00 m2
Planta alta	64.85 m2
Total	156.85 m2

VILLAS KOMCHEN
PROPIETARIO:
SR. JUAN CARLOS CAMARA
UBICACIÓN:
KOMCHEN, YUCATAN

Arq. Arturo Carrillo Ponce
arturo@p11.mx
7 #94 x 20 y 22 San Antonio Cinta
P11 Arquitectos p11.mx



000-ARQ-01
PLANO
ESCALA 1:50
DIBUJO ACP 28/01/2025