
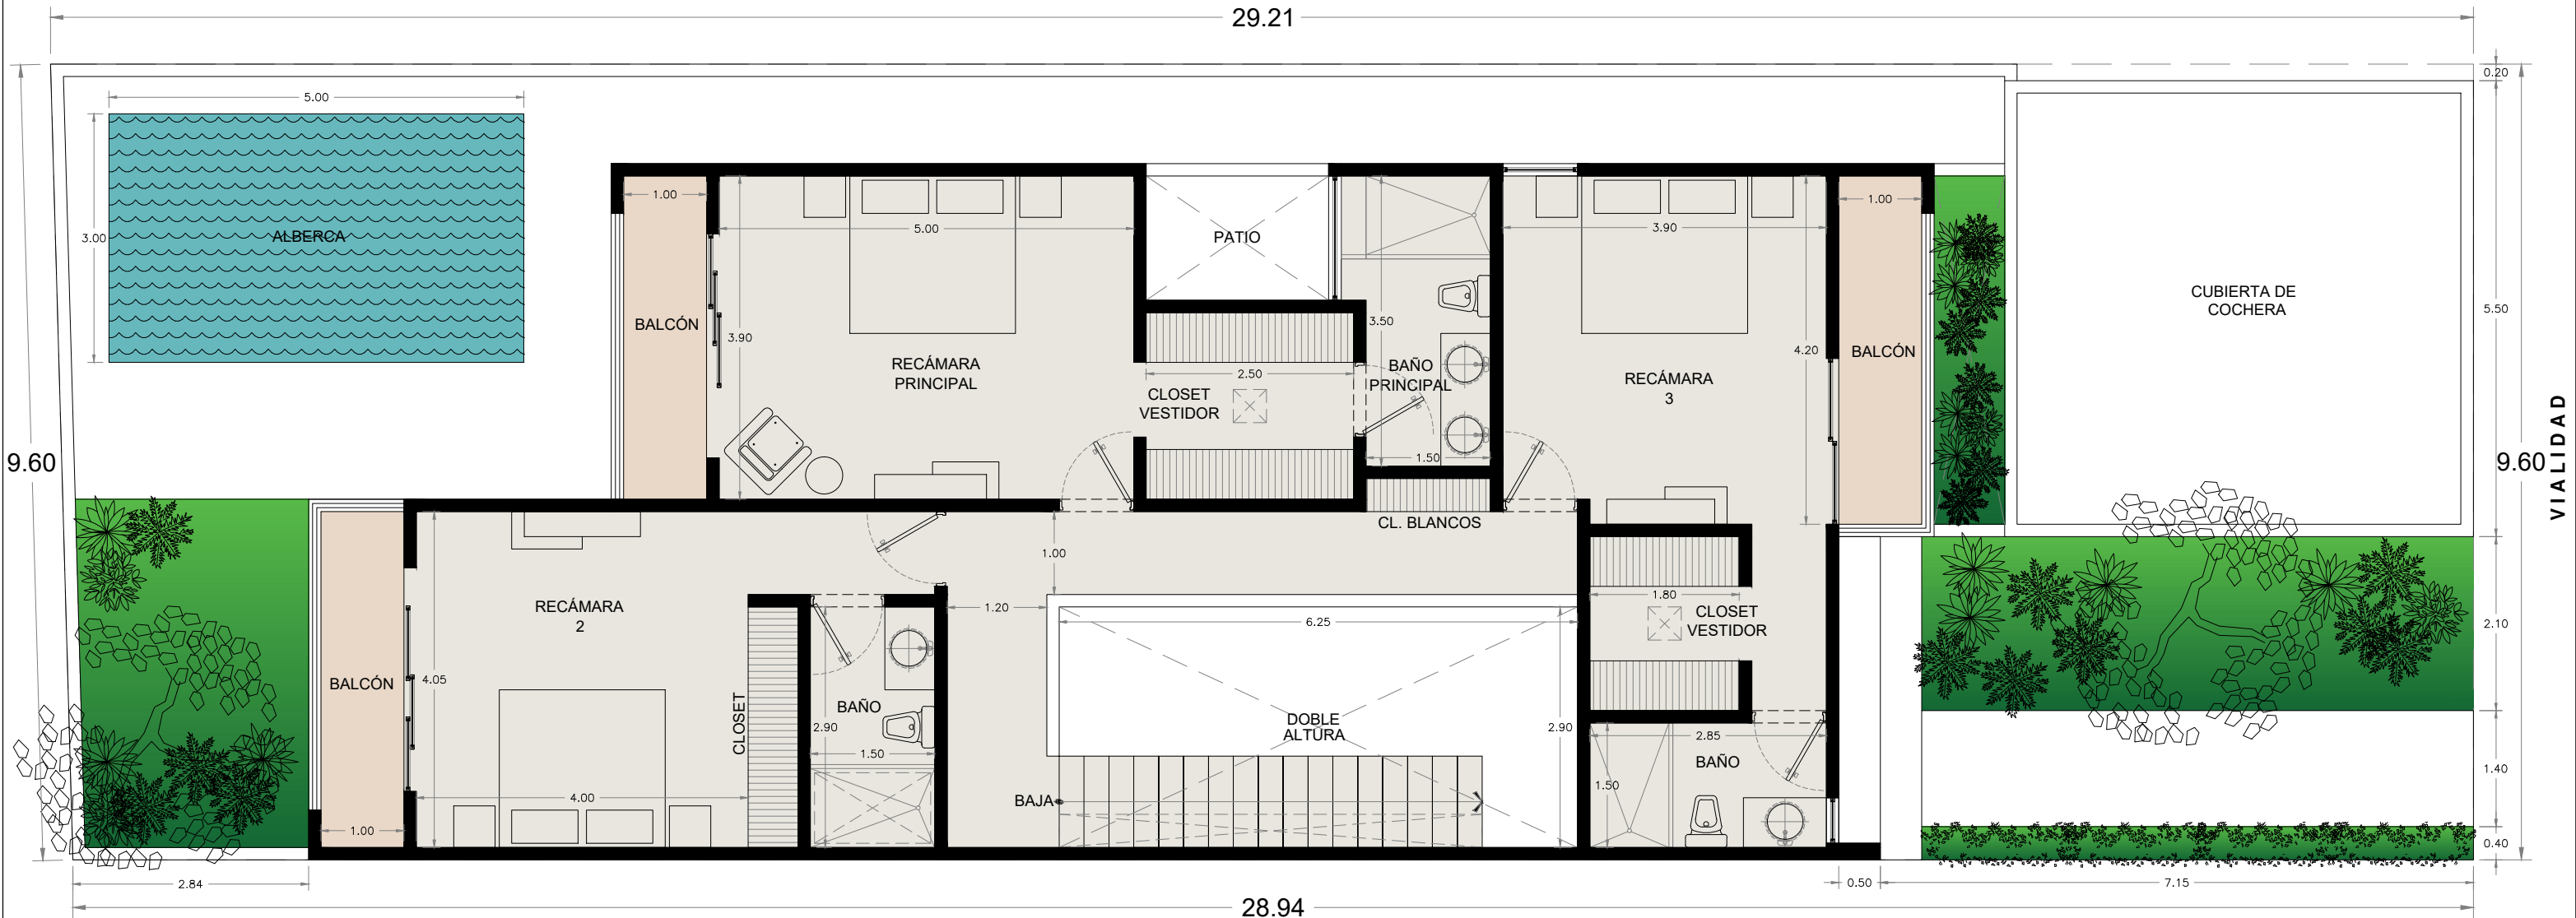


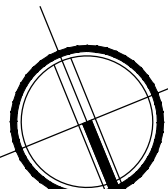

A02 ARQ. PLANTA ALTA
143.70 M2

NORTE: 				PROPIEDAD INTELECTUAL DE:			P R O Y E C T O CASA RESIDENCIAL PIEDRA VERDE LT.15			C R E D I T O S		CONTENIDO DEL PLANO: ARQUITECTÓNICO PLANTA ALTA				
										DISEÑO:	ARQ. LEÓN MARTÍNEZ					
										PROPIETARIO:	MCA ARQUITECTURA Y CONSTRUCCIÓN					
										UBICACION:	PIEDRA VERDE LT.15, MÉRIDA YUCATÁN		ESCALA: 1:75		COTAS: Metros	
										DIBUJO:	***		ESCALA GRÁFICA:			
ARCHIVO CAD:	***															
FECHA: 14 / NOVIEMBRE / 2023		N° DE LICENCIA DE CONSTRUCCIÓN: ***		CLAVE DEL PLANO: A-02												