


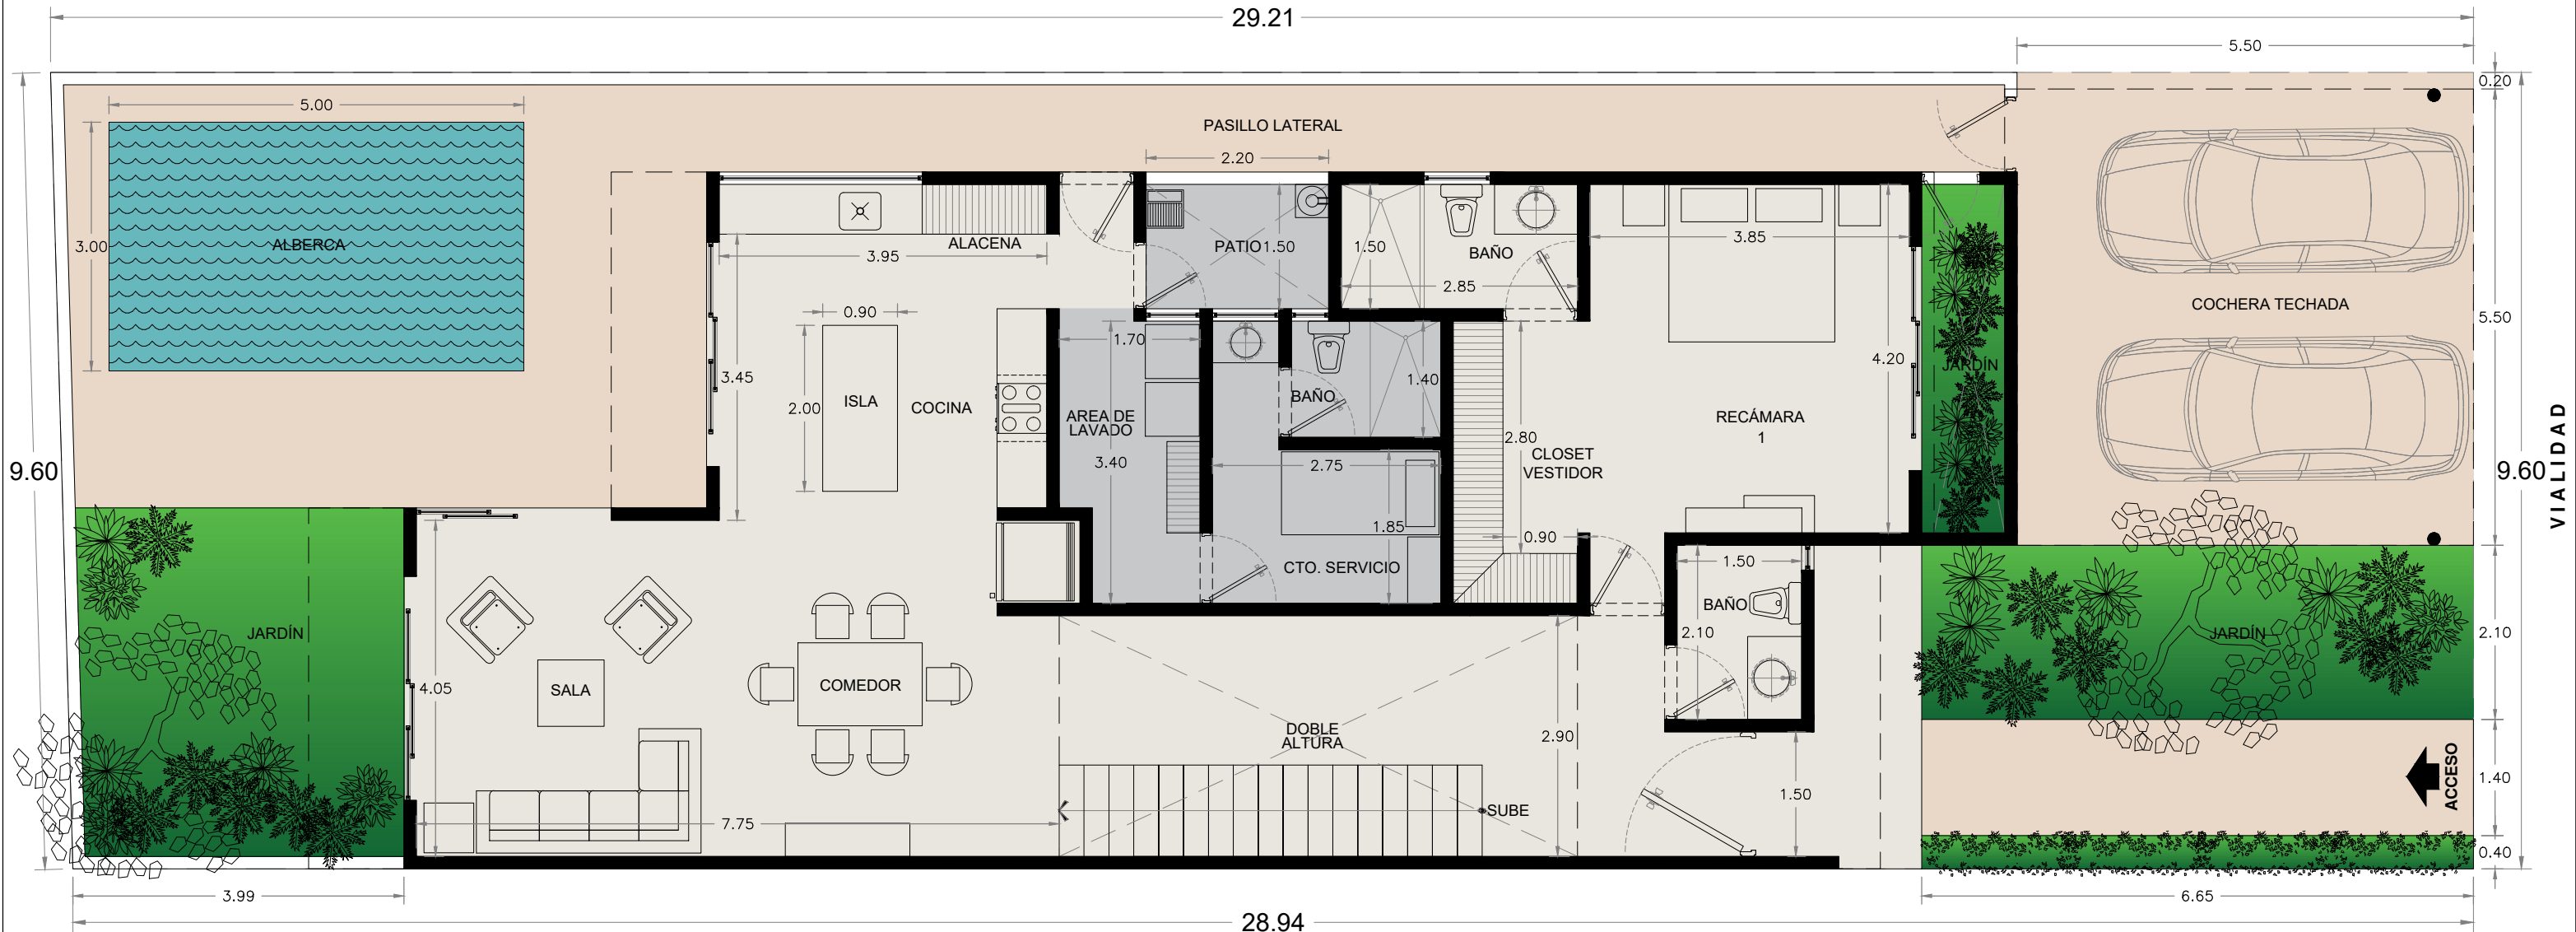

A01 ARQ. PLANTA BAJA
155.70 M2

NORTE: 					PROPIEDAD INTELECTUAL DE:		P R O Y E C T O CASA RESIDENCIAL PIEDRA VERDE LT.15		C R E D I T O S		CONTENIDO DEL PLANO: ARQUITECTÓNICO PLANTA BAJA	
									DISEÑO:	ARQ. LEÓN MARTÍNEZ		
									PROPIETARIO:	MCA ARQUITECTURA Y CONSTRUCCIÓN		
									UBICACION:	PIEDRA VERDE LT.15, MÉRIDA YUCATÁN		
									DIBUJO:	***	ESCALA: 1:75	
ARCHIVO CAD:		***		ESCALA GRÁFICA:								
FECHA:		N° DE LICENCIA DE CONSTRUCCIÓN:		CLAVE DEL PLANO:								
14 / NOVIEMBRE / 2023		***		A-01								