
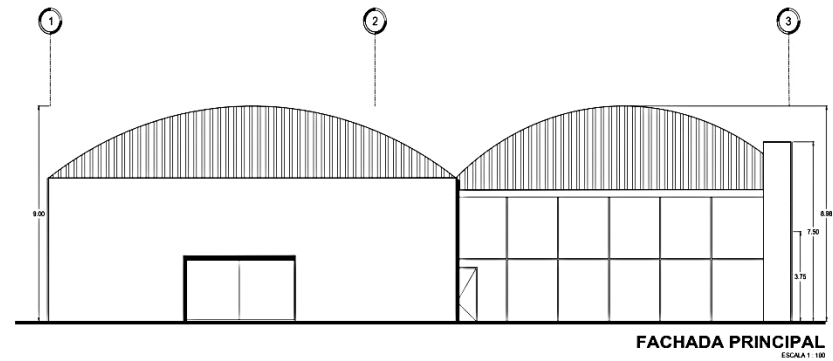
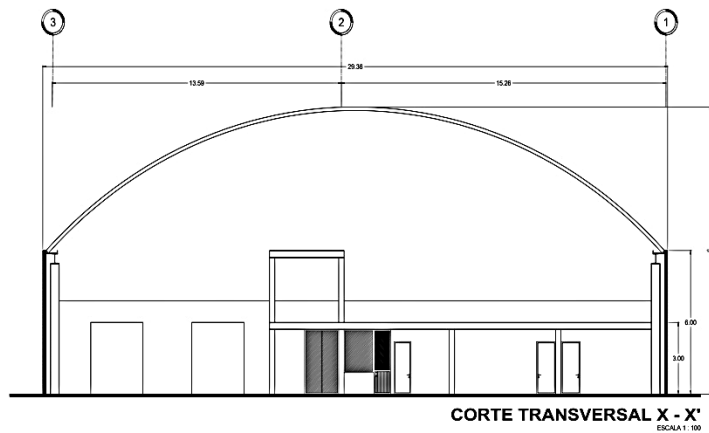


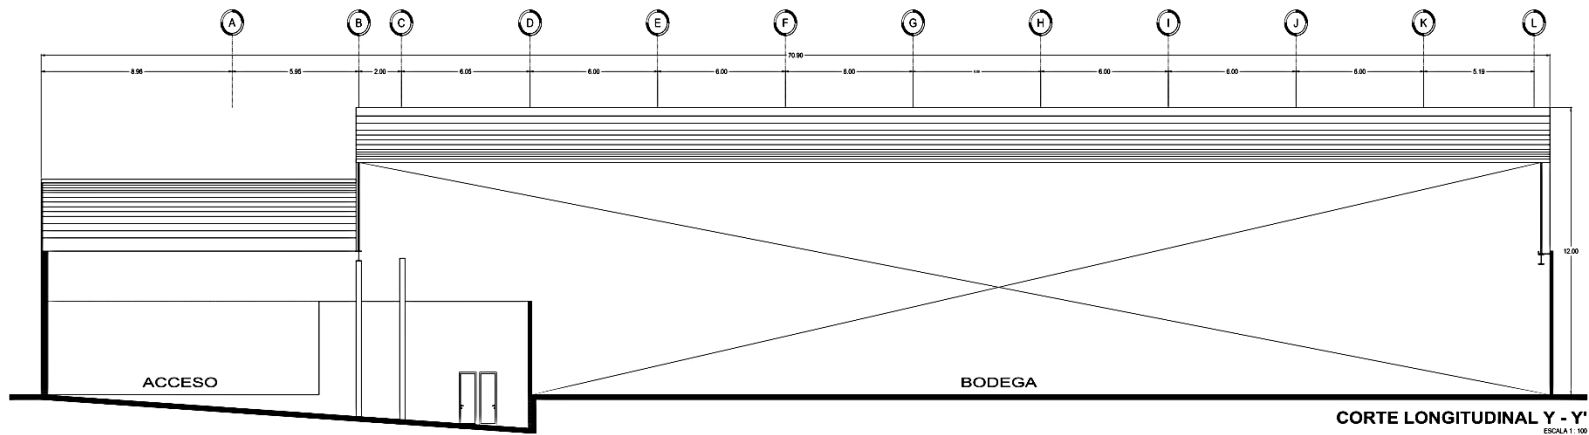


NOTAS GENERALES

AREAS DE PROYECTO


SUP. TERRENO	2010.00 M2	SUP. PLANTA BAJA	24130.00 M2 / CONST.
SUP. DE DESPLANTE	2010.00 M2	SUP. PLANTA ALTA	20100.00 M2 / CONST.
SUP. AREA LIBRE	0.00 M2	TOTAL	22613.00 M2 / CONST.
% DE AREA LIBRE	0 %		

SIMBOLOGIA

	NIVEL DE PISO TERMINADO EN PLANTA
	NIVEL DE PISO TERMINADO EN CORTE
	ACCESO
	COLORANTE
	LINEA DE EJE
	LINEA DE EJE DE CORTE

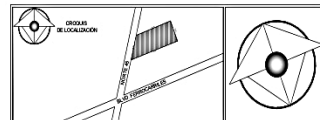

LEVANTAMIENTO - BODEGA NORTE 45			
PROYECTO	GRUPO INMOBILIARIO LAIDAL S.A. DE C.V.	ESCALA 1 : 100	ACOT. METROS
CLIENTE	NORTE 45 No. 107, COL. INDUSTRIAL VALLEJO, ALCALDIA AZCAPOTZALCO, CDMX, MEXICO	FECHA	AGOS. 2019
PROYECTO	PLANO ARQUITECTONICO	CORTES Y FACHADA	ARQ-04

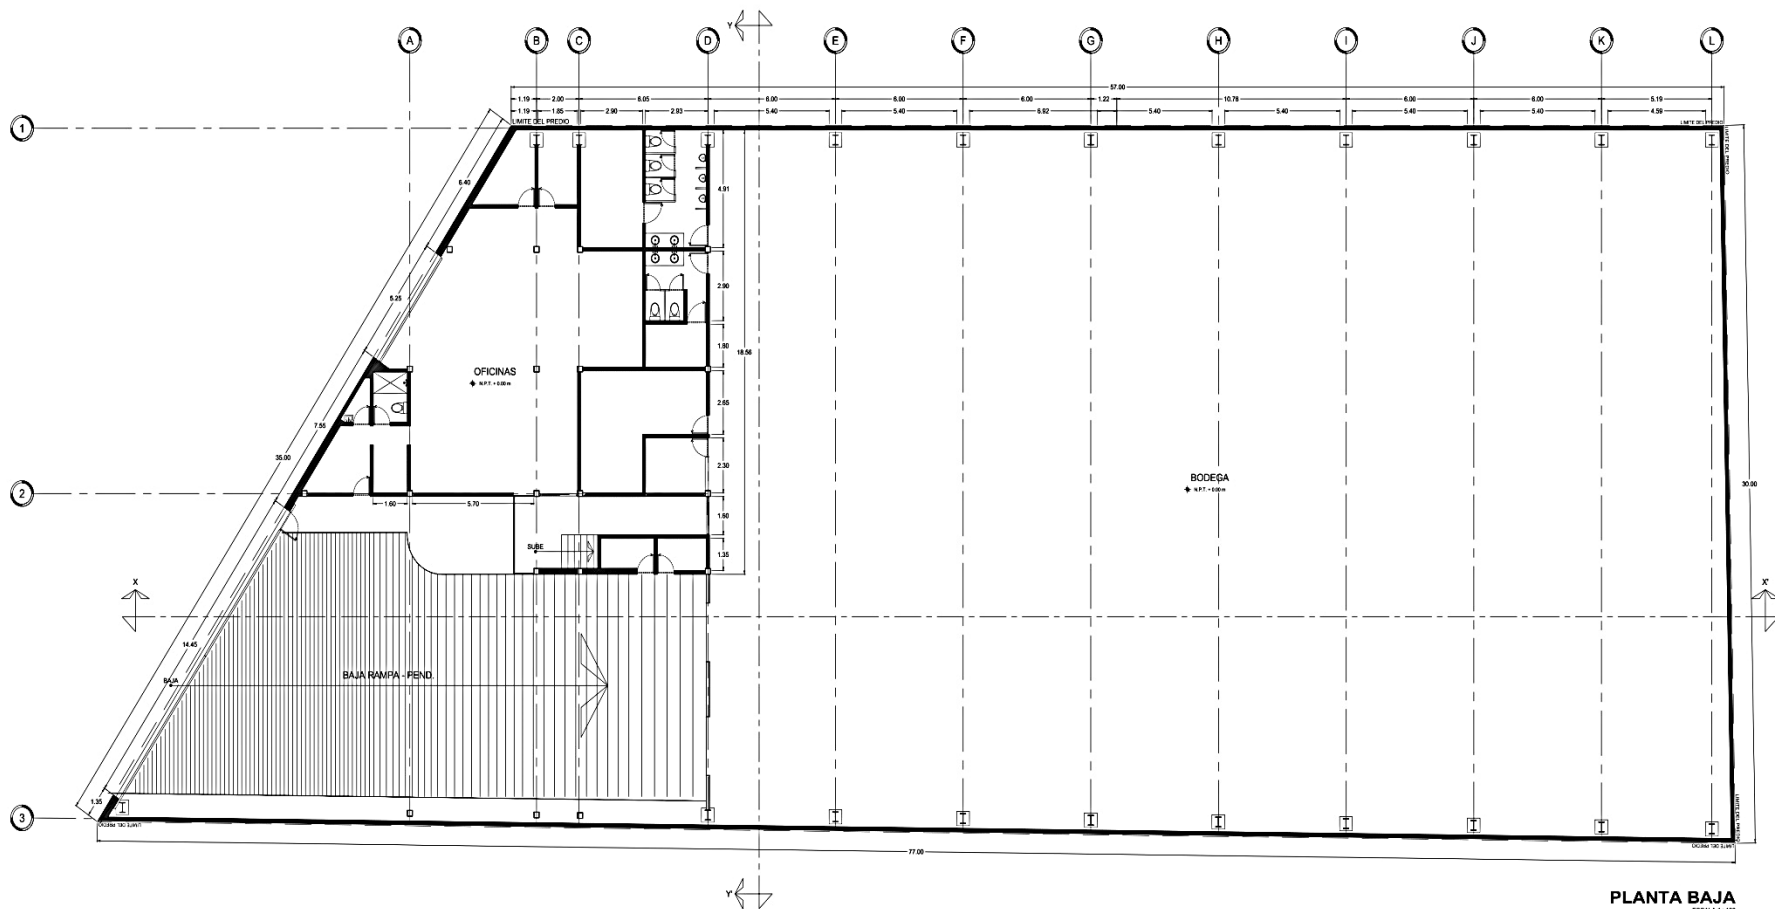


PLANTA BAJA
ESCALA 1:100

NOTAS GENERALES

AREAS DE PROYECTO


SUP. TERRENO	2010.00 M ²	SUP. PLANTA BAJA	241.50 M ² / CONST.
SUP. DE DESPLANTE	2010.00 M ²	SUP. PLANTA ALTA	2010.00 M ² / CONST.
SUP. AREA LIBRE	0.00 M ²	TOTAL	2251.50 M ² / CONST.
% DE AREA LIBRE	0 %		

SIMBOLOGIA	
	NIVEL DE PISO TERMINADO EN PLANTA
	NIVEL DE PISO TERMINADO EN CORTE
	ACCESO
	COLOR CHANGE
	LINEA DE CORTES

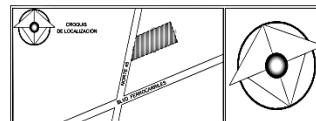

LEVANTAMIENTO - BODEGA NORTE 45			
GRUPO INMOBILIARIO LANDAL S.A. DE C.V.	ESCALA 1:100	ACOT. METROS	ABRIL, 2019
NORTE 45 No. 167, COL. INDUSTRIAL, VALLEJO.			
ALCALDIA AZCAPOTZALCO, CDMX, MEXICO.			
PLANO ARQUITECTONICO			
PLANTA BAJA			

ARQ-01


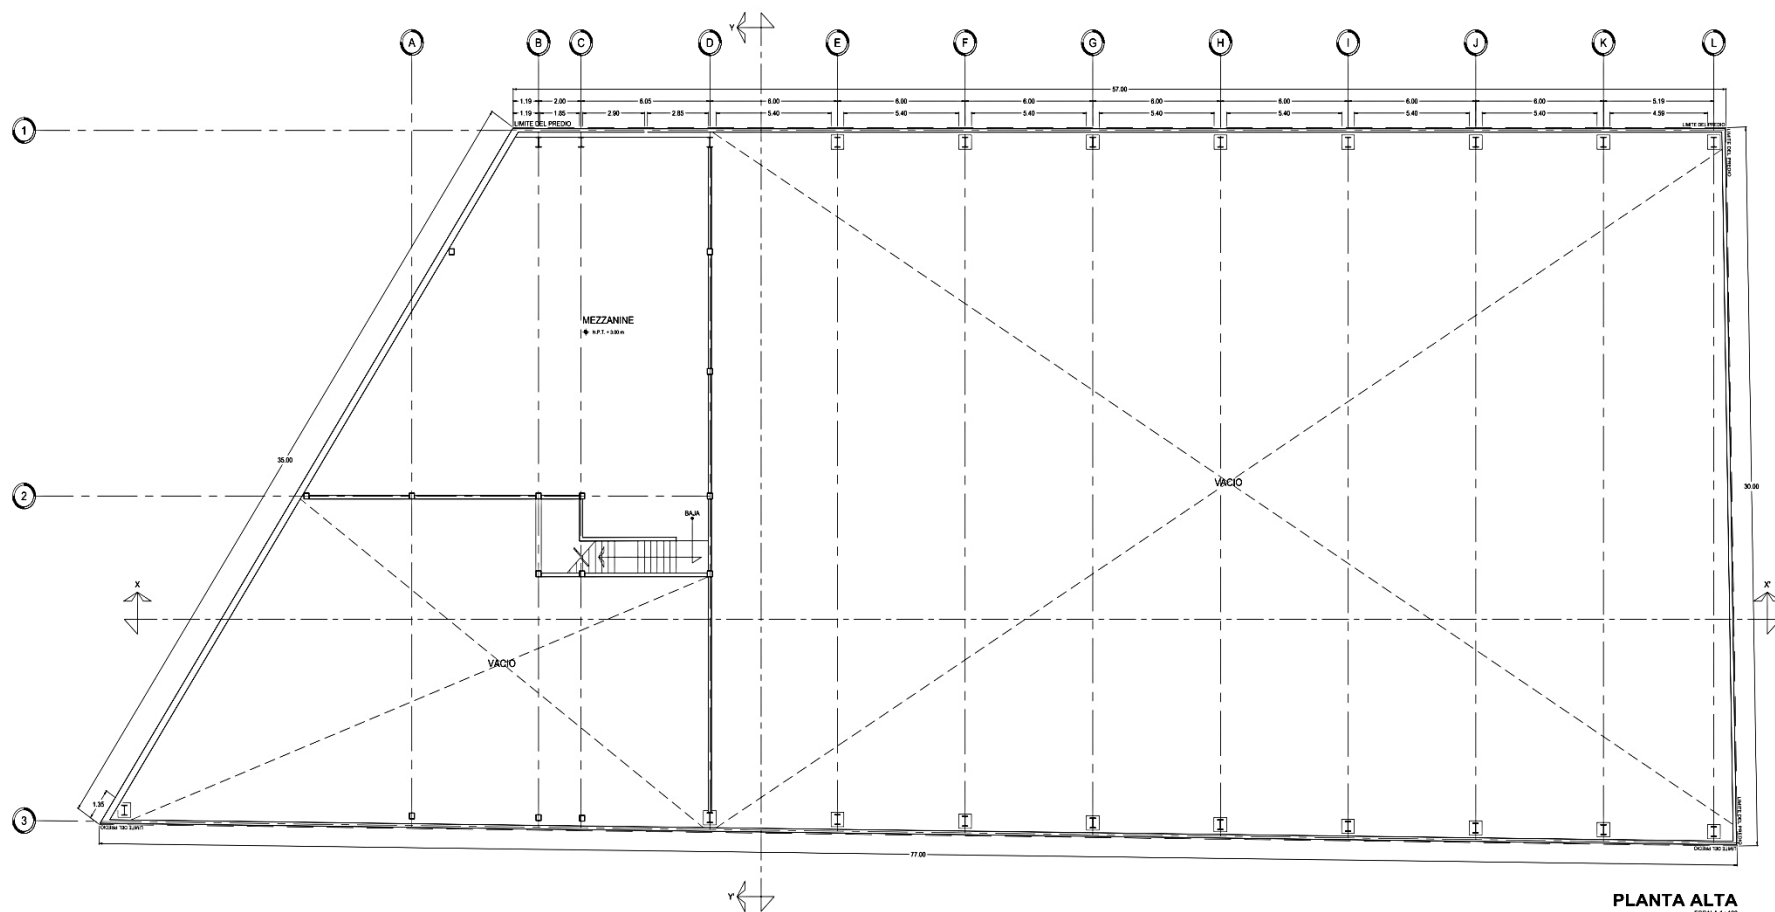


PLANTA ALTA
ESCALA 1:100

NOTAS GENERALES

AREAS DE PROYECTO

SUP. TERRENO	2010.00 M2	SUP. PLANTA BAJA	241.50 M2 / CONSET.
SUP. DE DECIPLANTE	2010.00 M2	SUP. PLANTA ALTA	2010.00 M2 / CONSET.
SUP. AREA LIBRE	0.00 M2	TOTAL	2261.50 M2 / CONSET.
% DE AREA LIBRE	0 %		

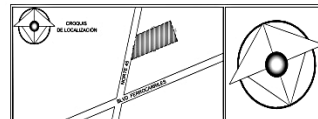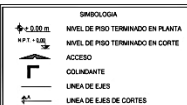

LEVANTAMIENTO - BODEGA NORTE 45			
PROYECTO	GRUPO INMOBILIARIO LANDAL S.A. DE C.V.	ESCALA 1:100	ACOT. METROS
UBICACION	NORTE 45 No. 887 COL. INDUSTRIAL VALLEJO, ALCALDIA AZCAPOTZALCO, CDMX, MEXICO.	SECCION	ABRIL 2019
PROYECTO		PLANO	ARQ-02
		PLANO ARQUITECTONICO	PLANTA ALTA

