


# I N C E N T R O

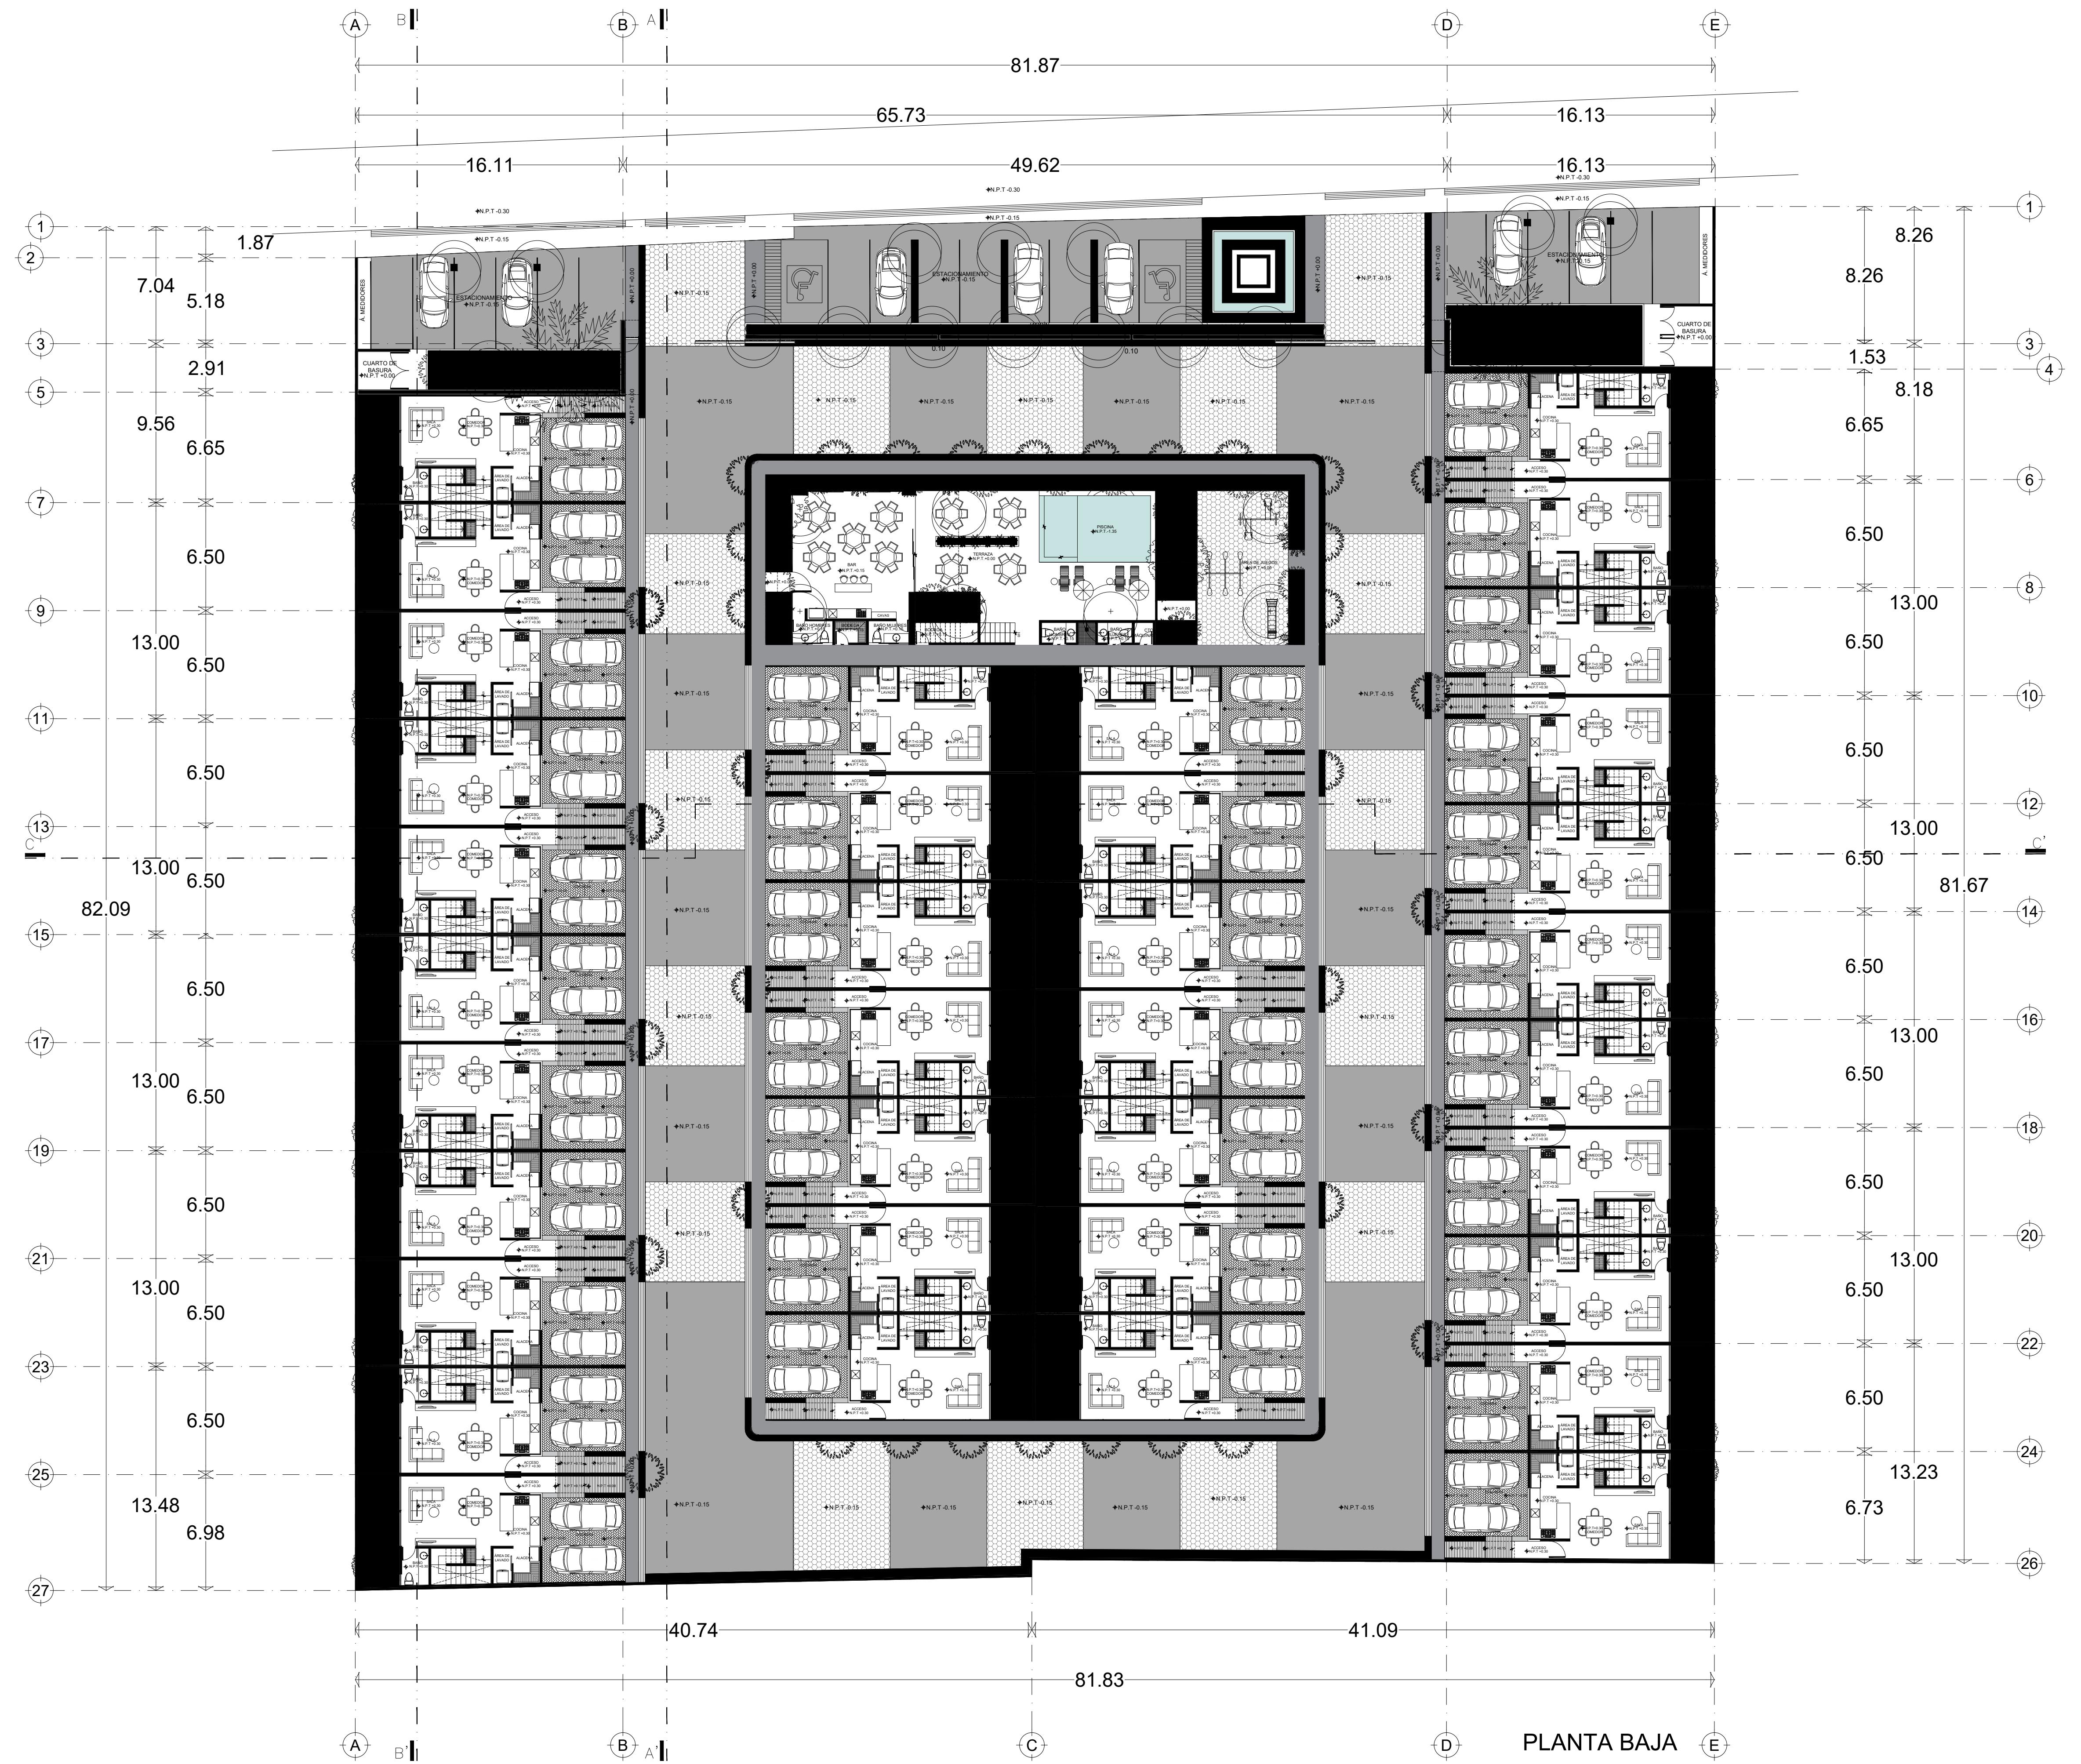

Proyecto THULA CITY HOMES  
Propietario VIBEM S.A. DE C.V.  
Ubicación Calle 21 #118 x 28 y 32, Ch  
Plano Arquitectónico | Planta baja  
Clave PE-ARQ-01  
Acotación Metros  
Escala 1:200  
Fecha Marzo 2022



El contenido de este plano deberá verificarse con las medidas en el sitio, cualquier dirección de la obra antes de la ejecución. Los criterios de las instalaciones y estructuras se tendrán que consultar con especialistas en cada materia antes de ejecución.

El contenido de este plano y su información, únicamente podrá ser usada en el proyecto para el cual ha sido editado y no podrá ser reproducido total o parcialmente por medios mecánicos, electrónicos o parcialmente por medios mecánicos, electrónicos o fotografía, o cualquier otro medio sin la previa autorización por escrito de