




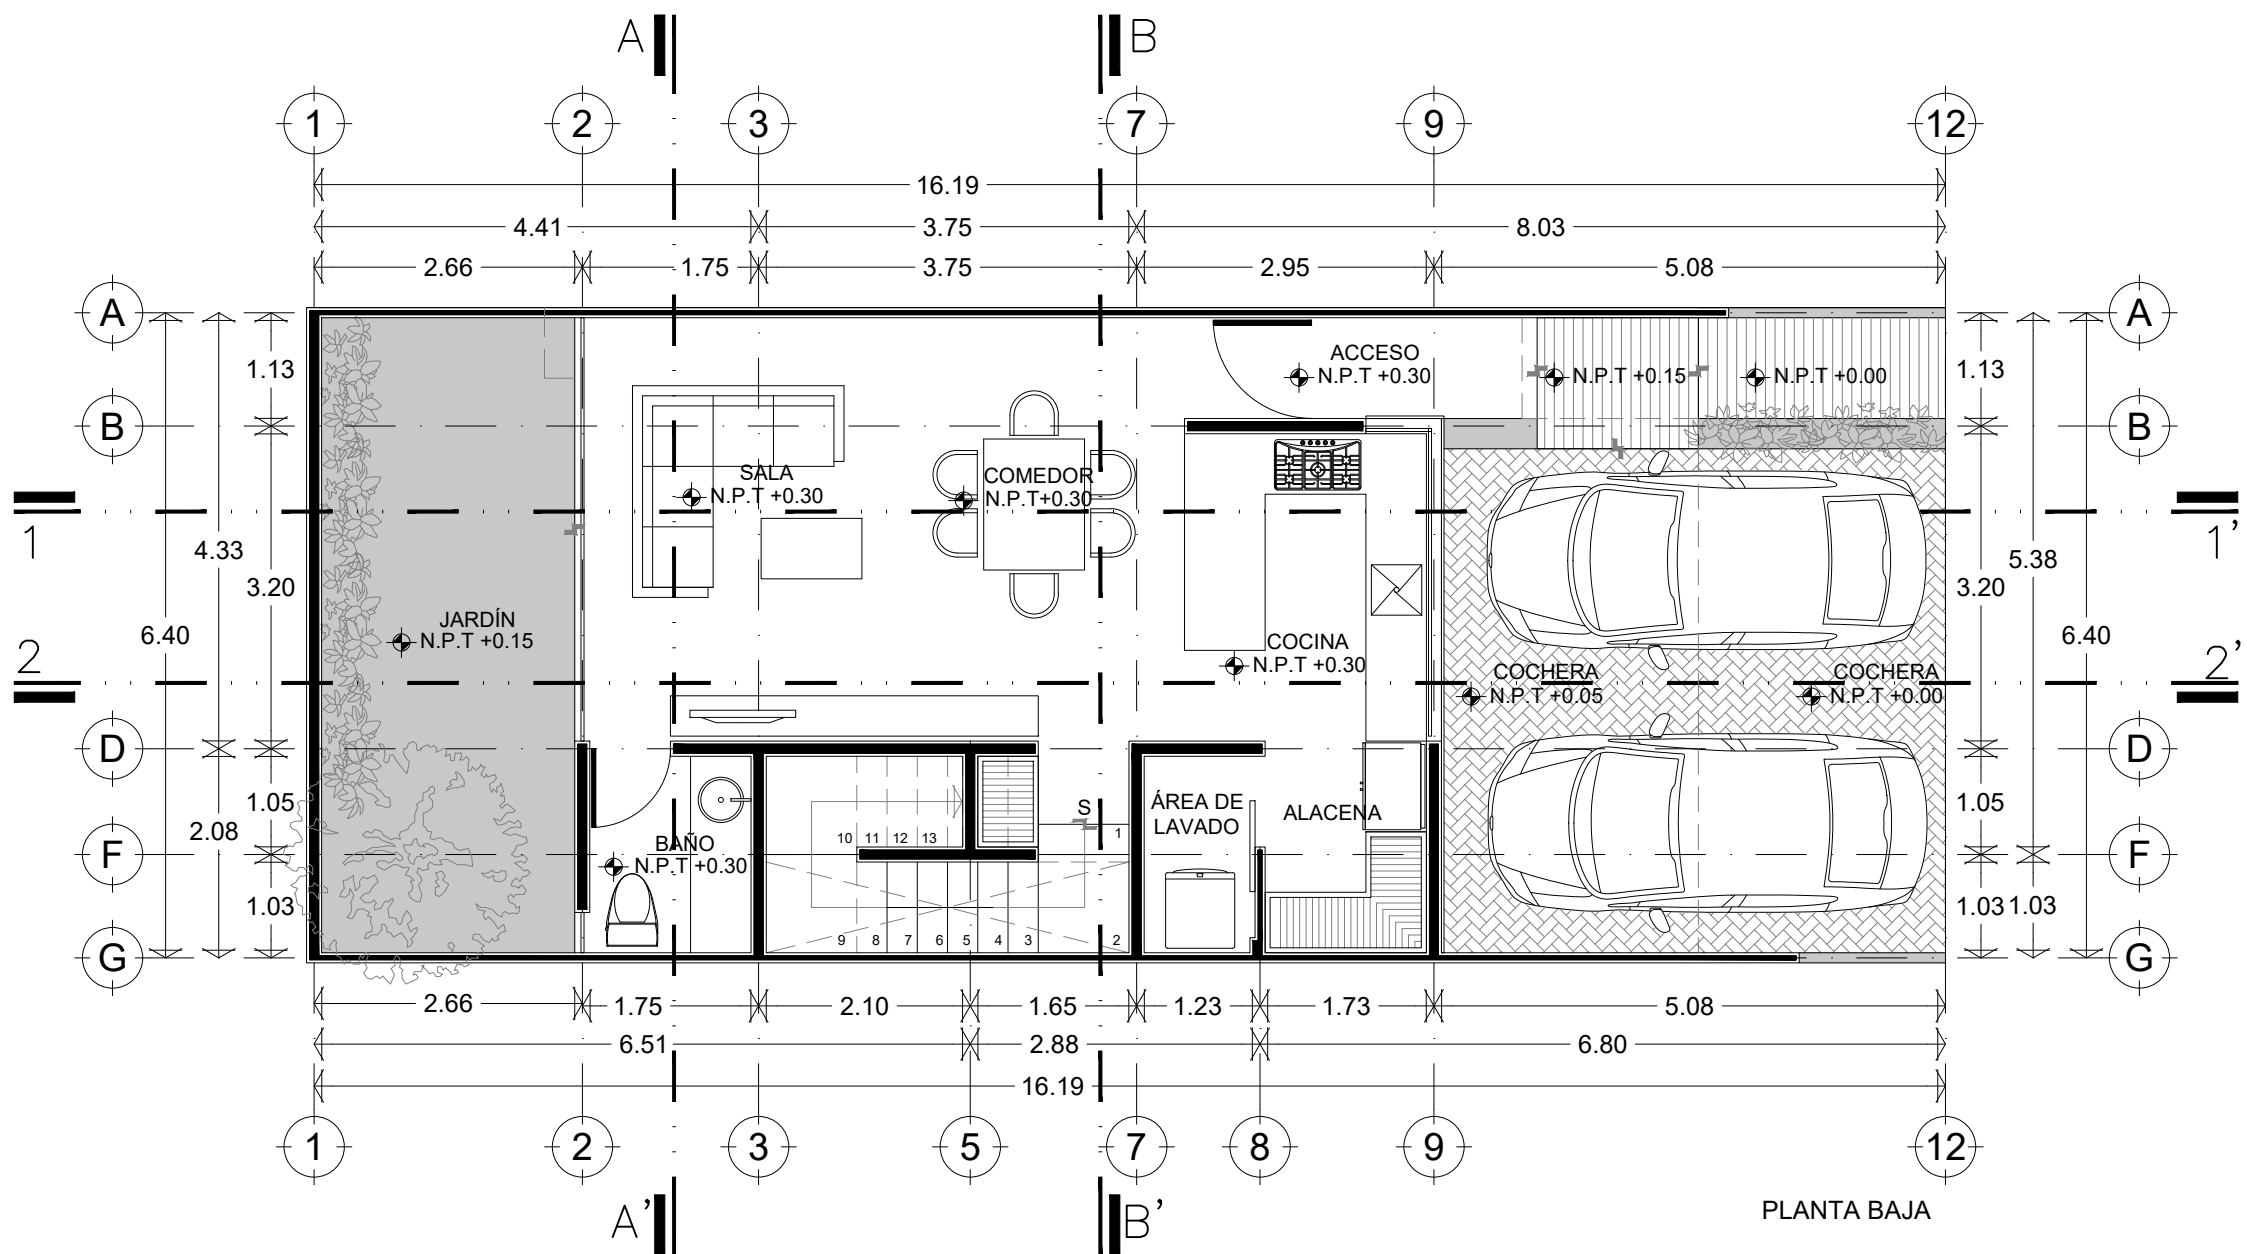


PLANTA BAJA

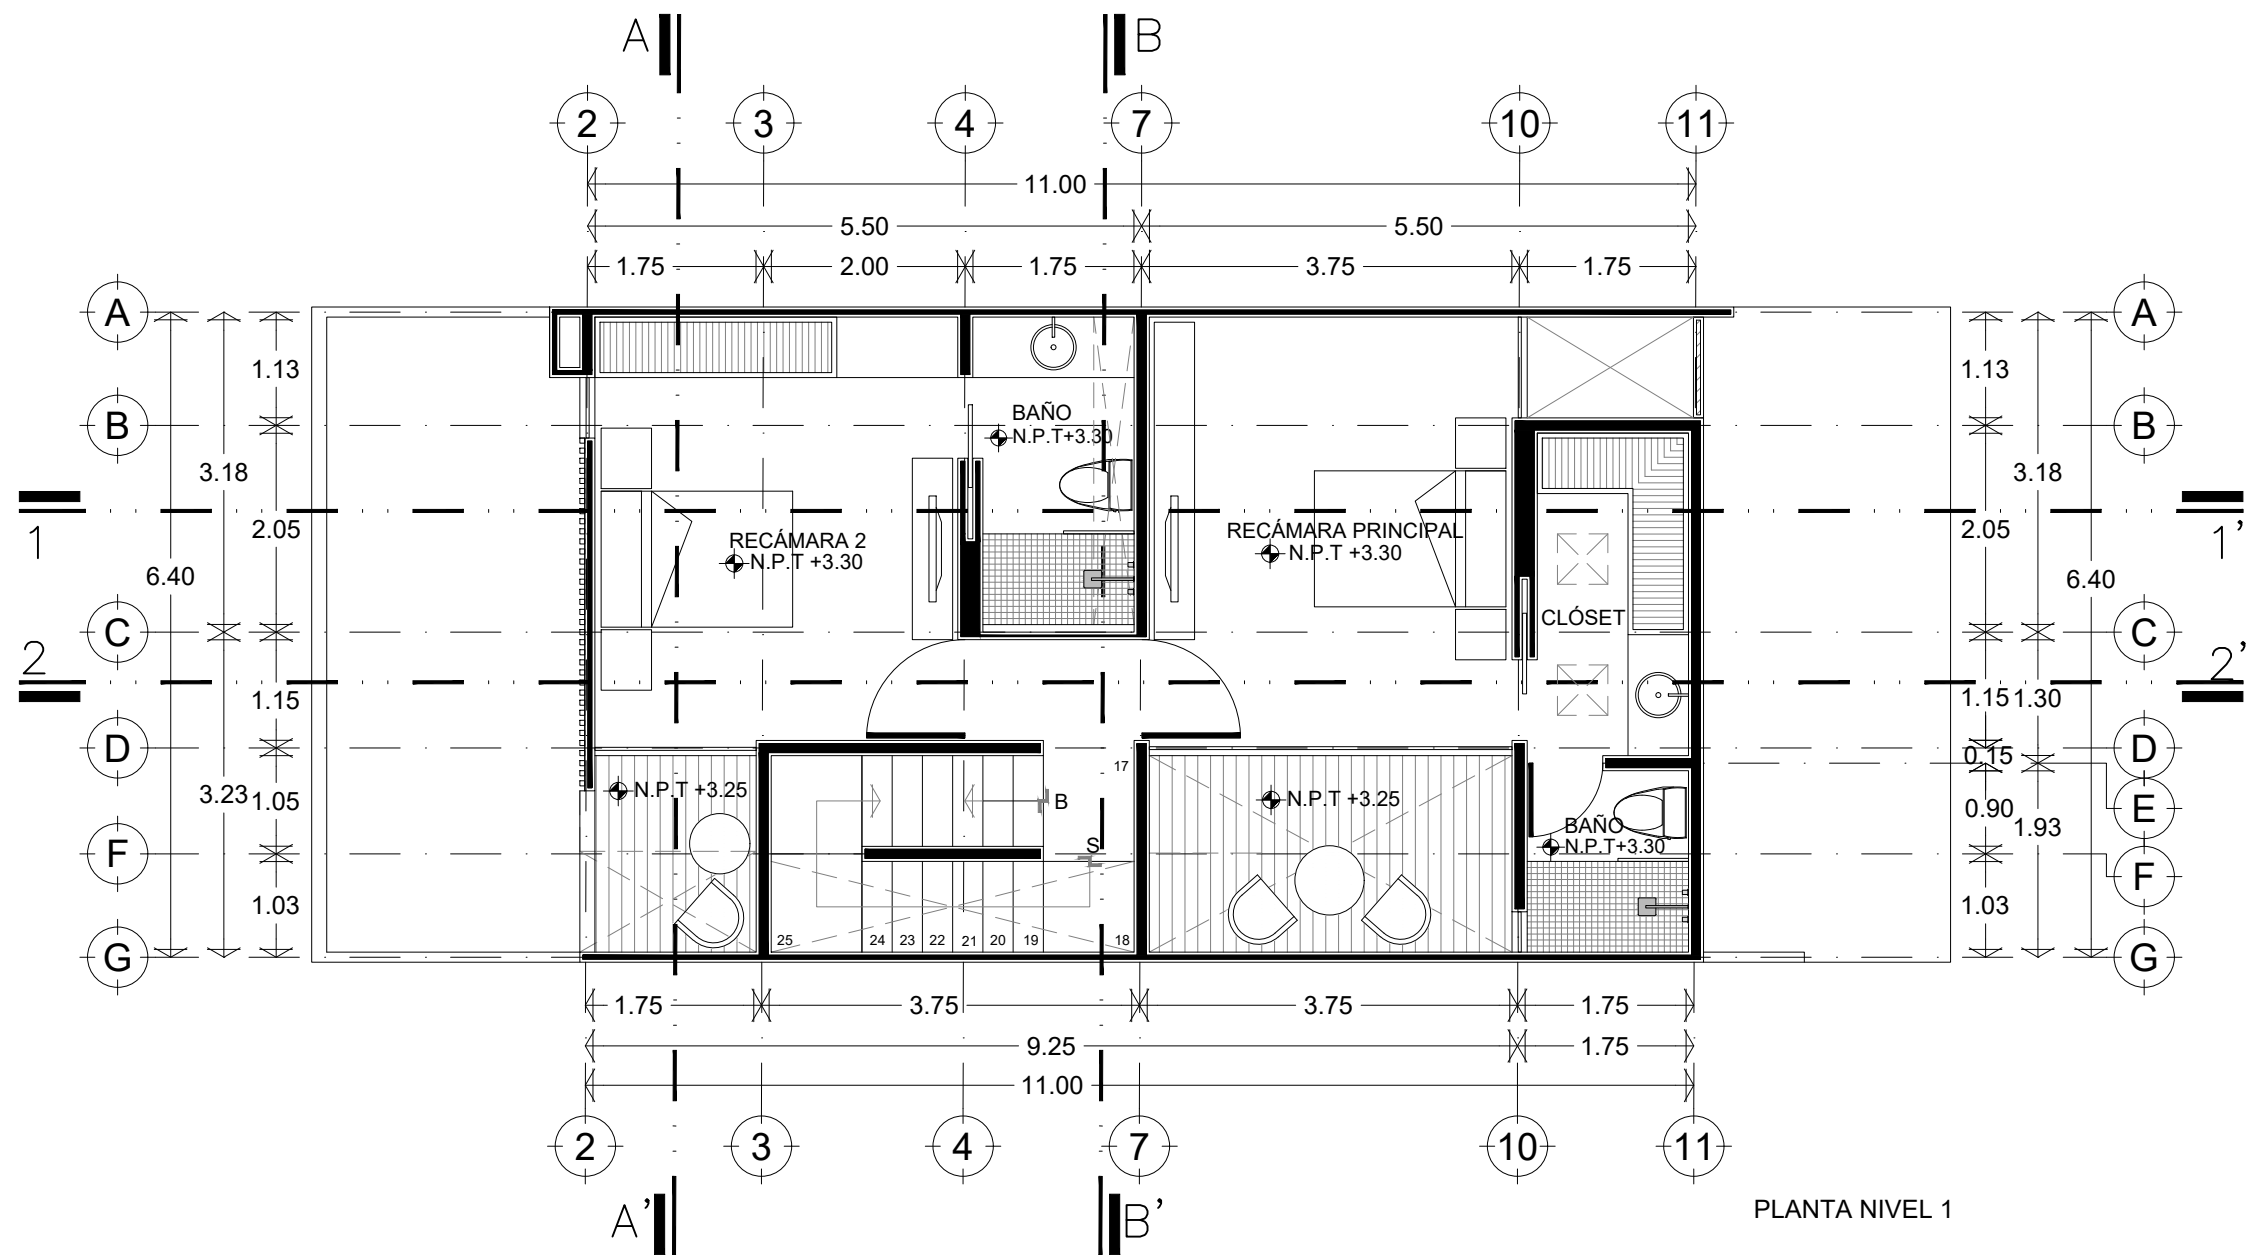


PLANTA NIVEL 1

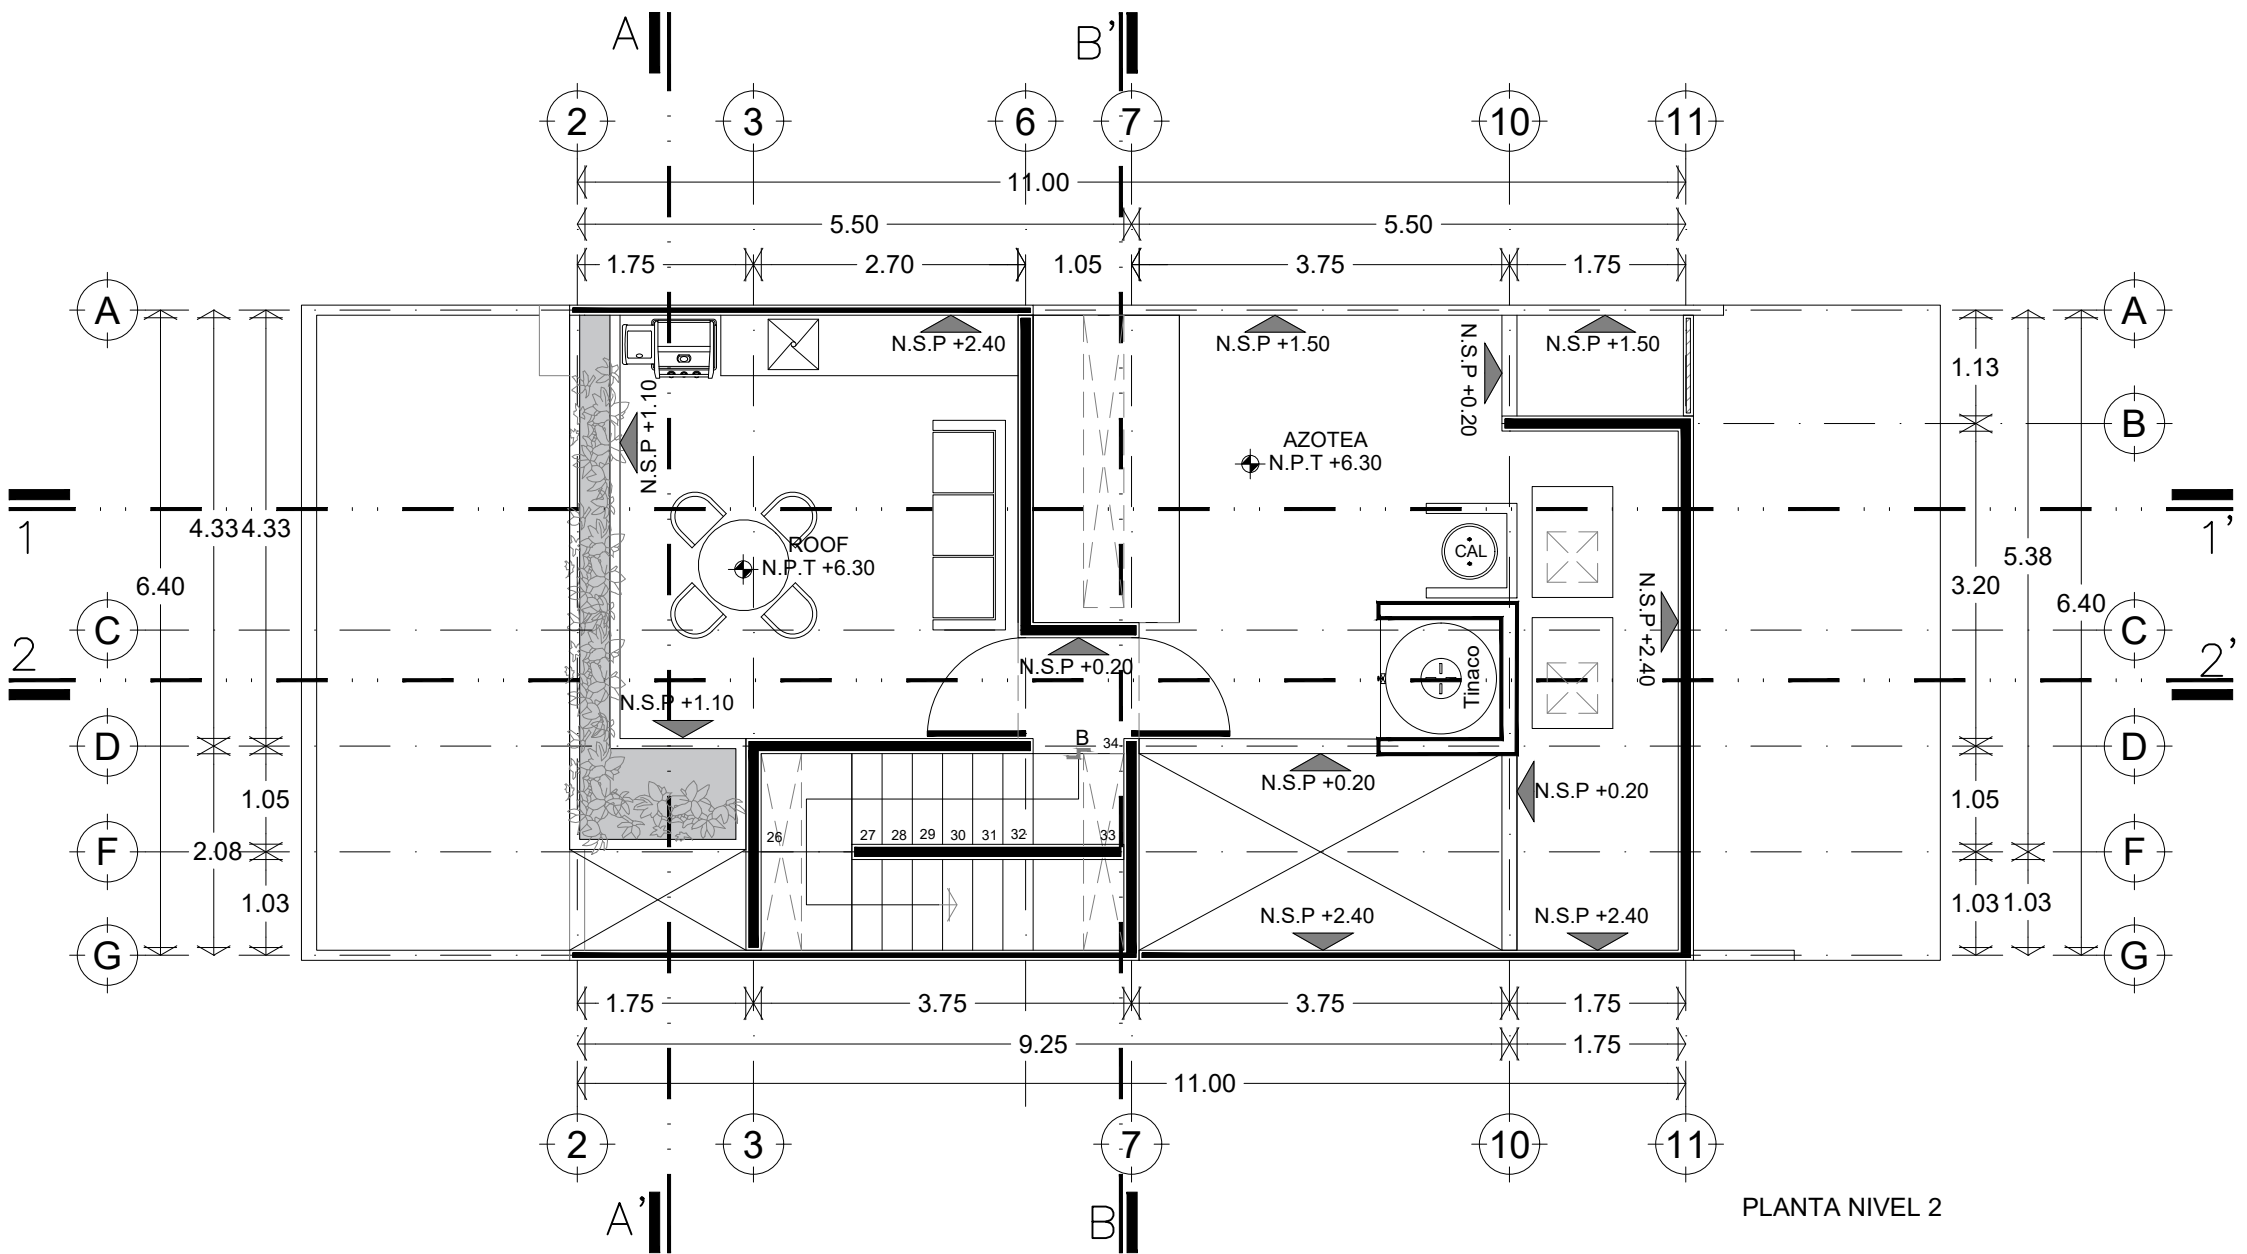

PLANTA NIVEL 2

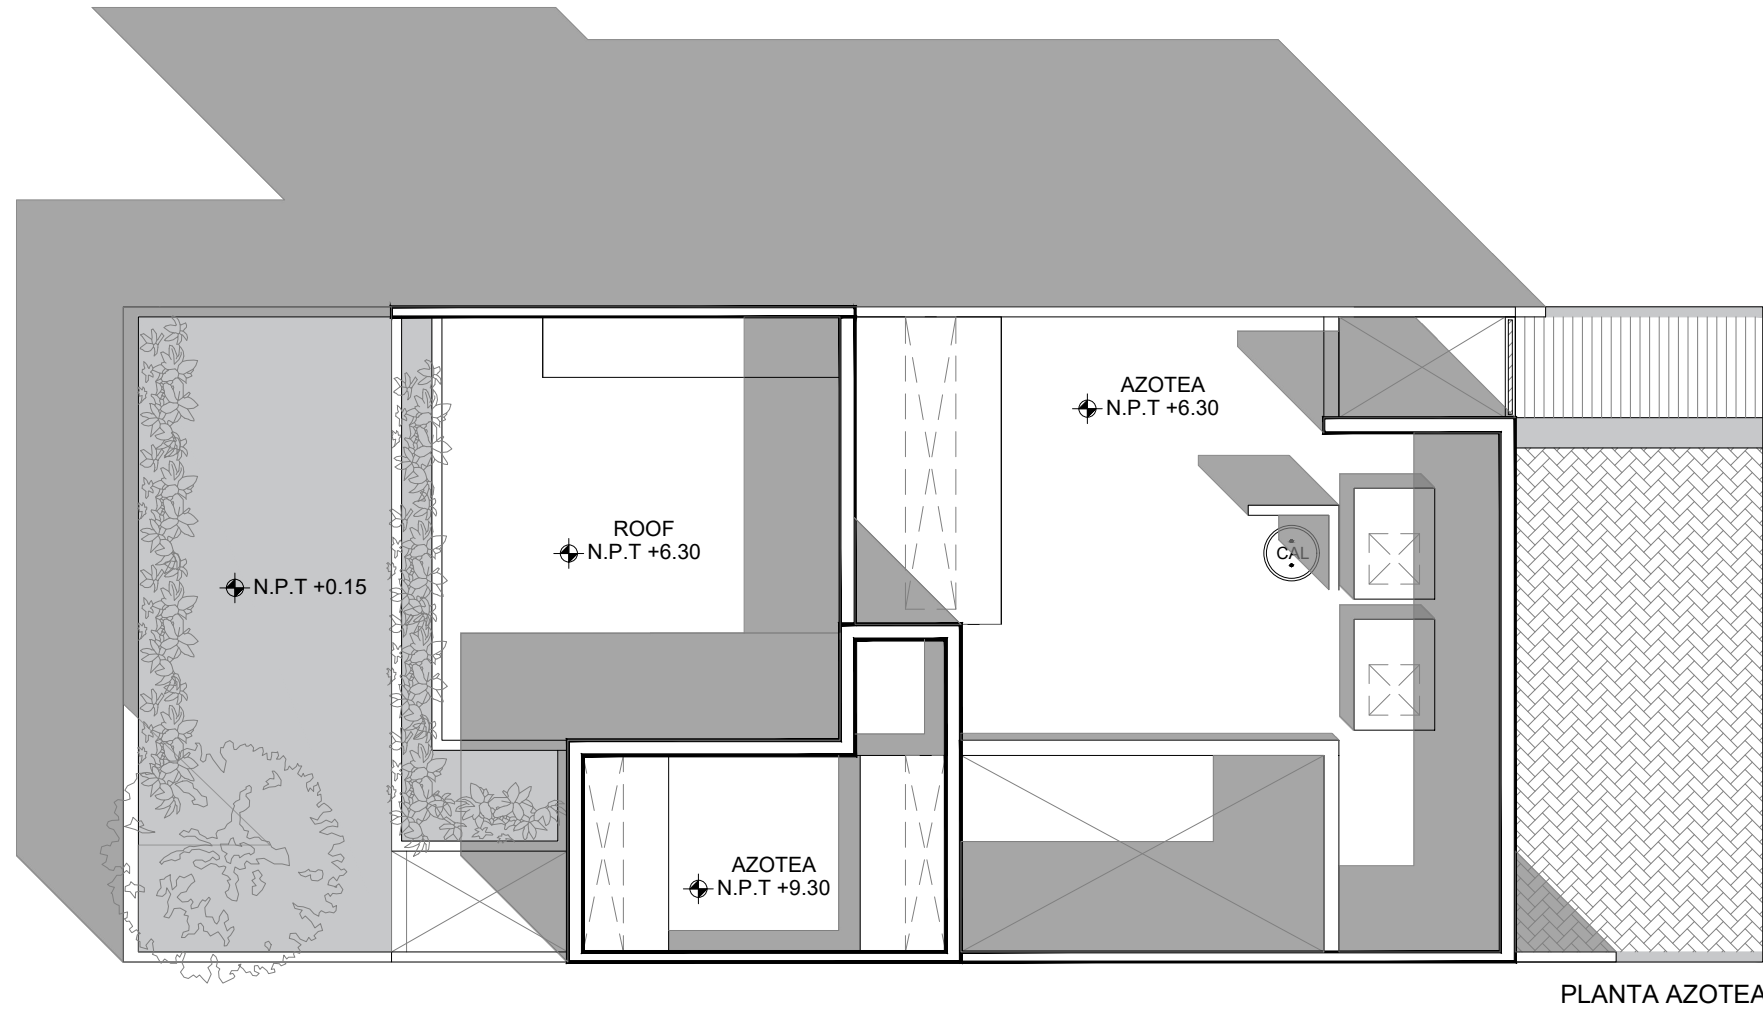

PLANTA AZOTEA

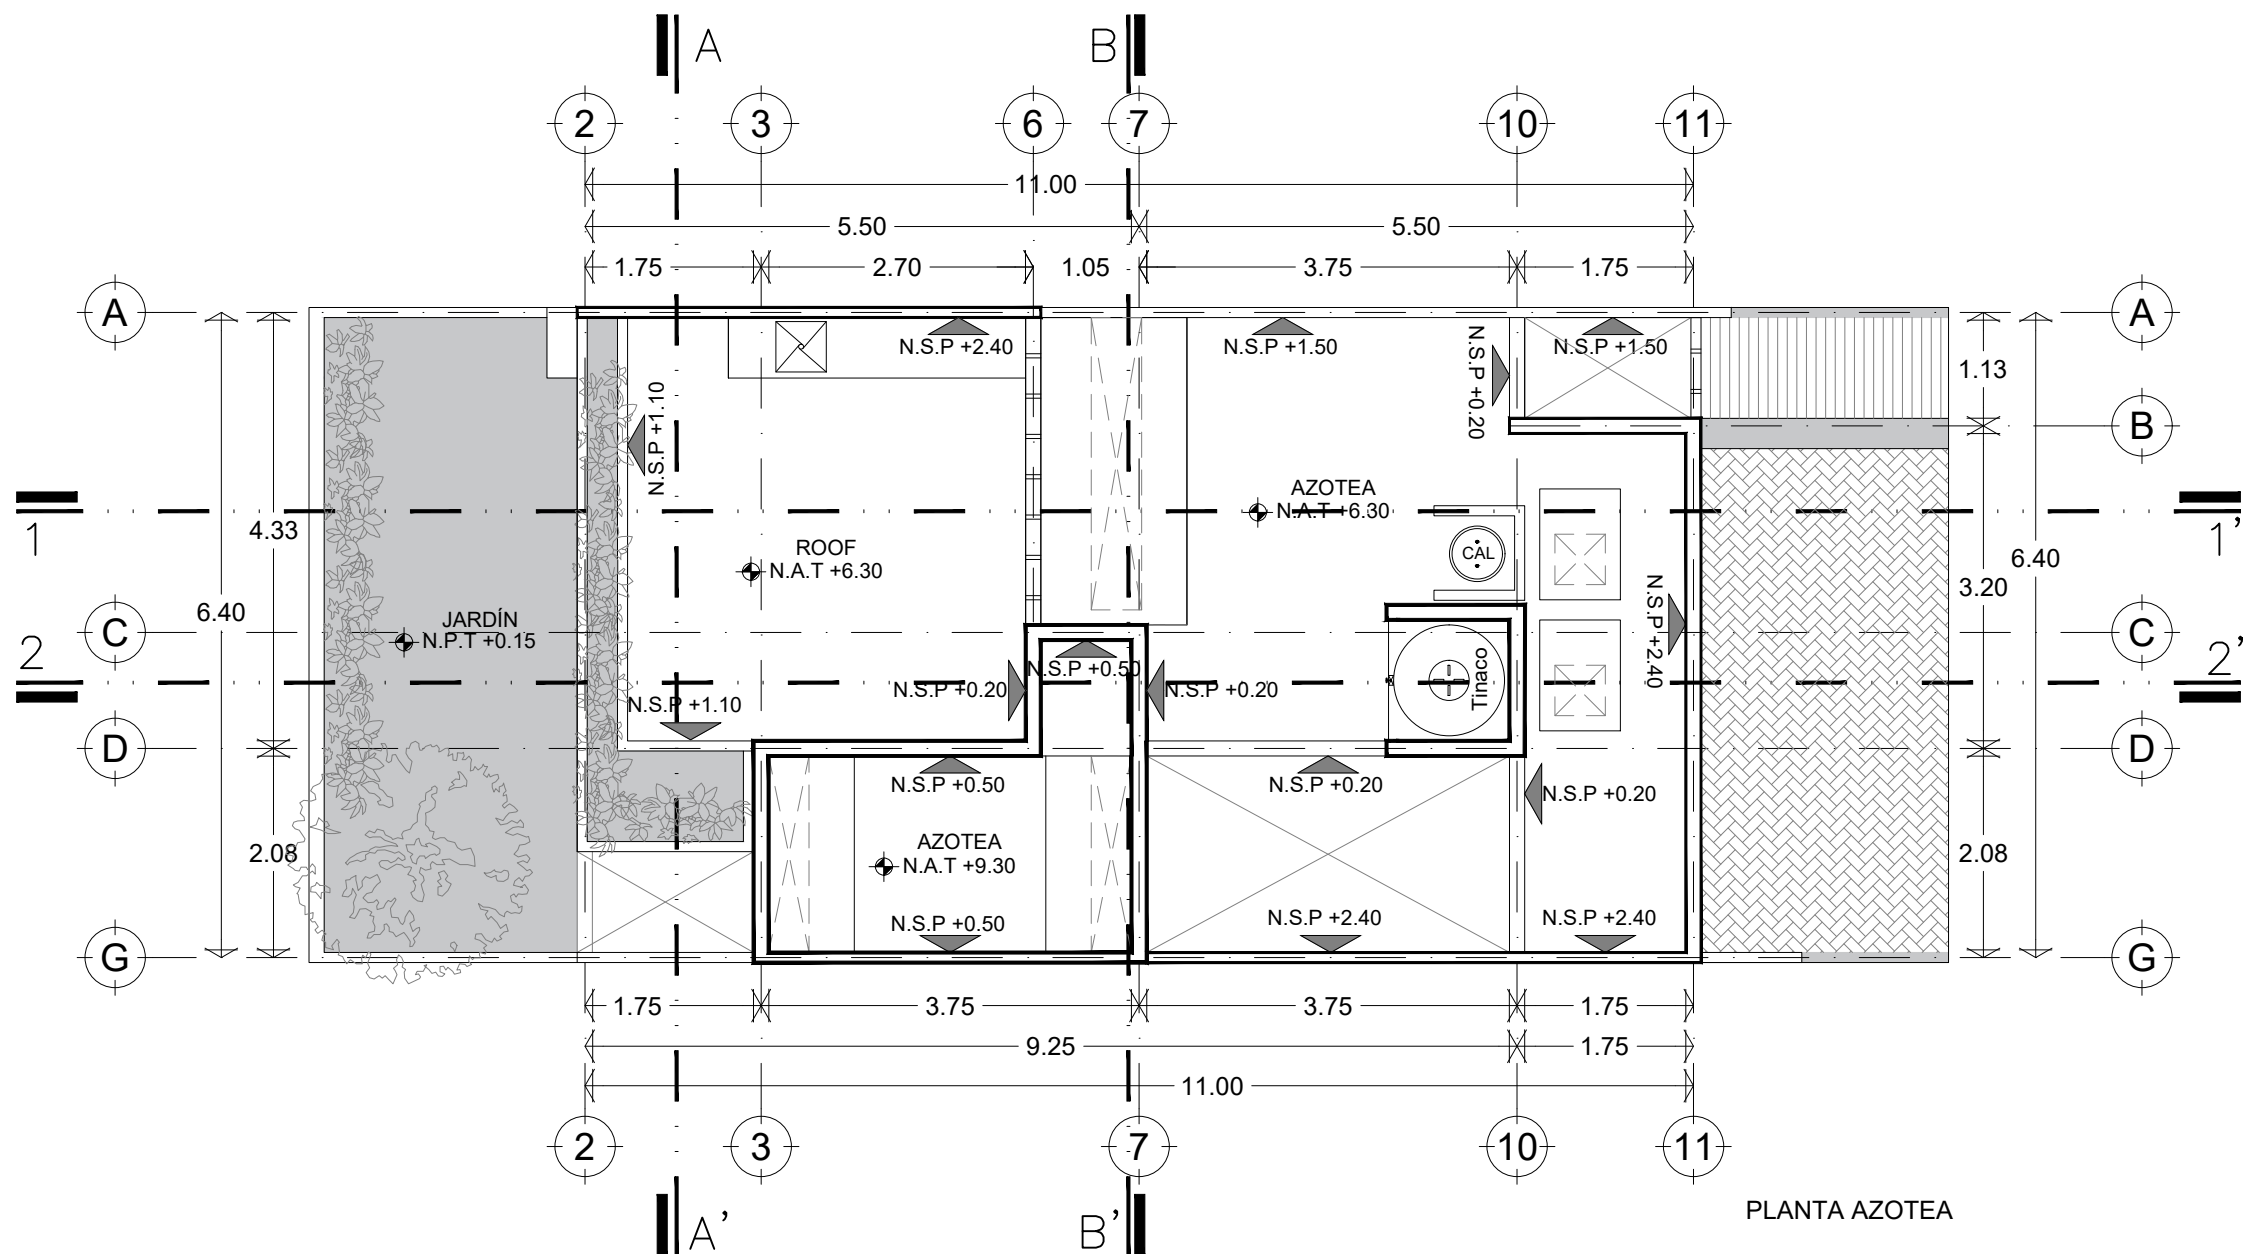

PLANTA AZOTEA

Simbología

Proyecto THULA CITY HOMES
Propietario VIBEM S.A. DE C.V.
Ubicación Calle 21 #118 x 28 y 32, Cholul.
Plano Arquitectónico | Planta baja | Planta nivel 1 |
Clave PE-ARQ-01
Acotación Metros
Escala 1/75
Fecha Marzo 2022
Responsable
Arq. Jorge Enrique Abraham Lezama
Dibujo
BR. Victoria von Reitzenstein Rendón

El contenido de este plano deberá verificarse con las medidas tomadas en el sitio, cualquier discrepancia en la obra antes de la ejecución de los trabajos. Los criterios de las instalaciones y estructuras se tendrán que consultar con especialistas en cada materia antes de su ejecución.
El contenido de este plano y su información, únicamente podrá ser usada en el proyecto para el cual ha sido editado y no podrá ser reproducido total o parcialmente por medios mecánicos, electrónicos o por cualquier otro medio sin la previa autorización por escrito de INCENTRO ARQUITECTOS. Cotas y niveles expresados en metros.