


CASA NADIRA
CONKAL

PROPIETARIO
UBICACIÓN
CONKAL, YUCATÁN
FECHA
ABRIL 2025


METRAJES	
SUPERFICIE	312.20 m ²
CONSTRUCCIÓN	271.34 m ²
ÁREA VERDE	76.11 m ² 24.37 %

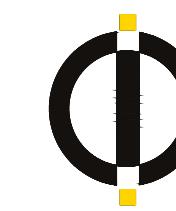

INCOGNIA
ARQUITECTURA
Arq. David A. Aguilar Hernández
Arq. Fernando J. Cruz Ancona

El contenido de este plano y su información, únicamente podrá ser usado en el proyecto para el cual ha sido proyectado y no podrá ser reproducido total o parcialmente por medios mecánicos, electrónicos, fotográficos o cualquier otro, sin la previa autorización por escrito de David A. Aguilar Hernández o Fernando J. Cruz Ancona.
El contenido de este material se encuentra protegido conforme a lo dispuesto en el art. 13 fracc. VIII de la ley Federal del Derecho de autor. David A. y Fernando J. Cruz se reserva de conformidad con lo dispuesto en los artículos 18, 19 y 20 de la Ley Federal del Derecho de Autor, la propiedad intelectual, artística o derecho moral sobre la obra.
Tomar dimensiones y mediciones directas a la escala de este plano, es riesgo único del contratista, éstas deberán verificarse en los planos arquitectónicos, y en su caso, en los planos de trazo y en las condiciones propias de la obra. La calidad de los materiales y las especificaciones contenidas en este plano, así como su procedimiento constructivo, son responsabilidad del constructor.


CLAVE
ARQ-01
PLANTA BAJA
ESCALA 1:100

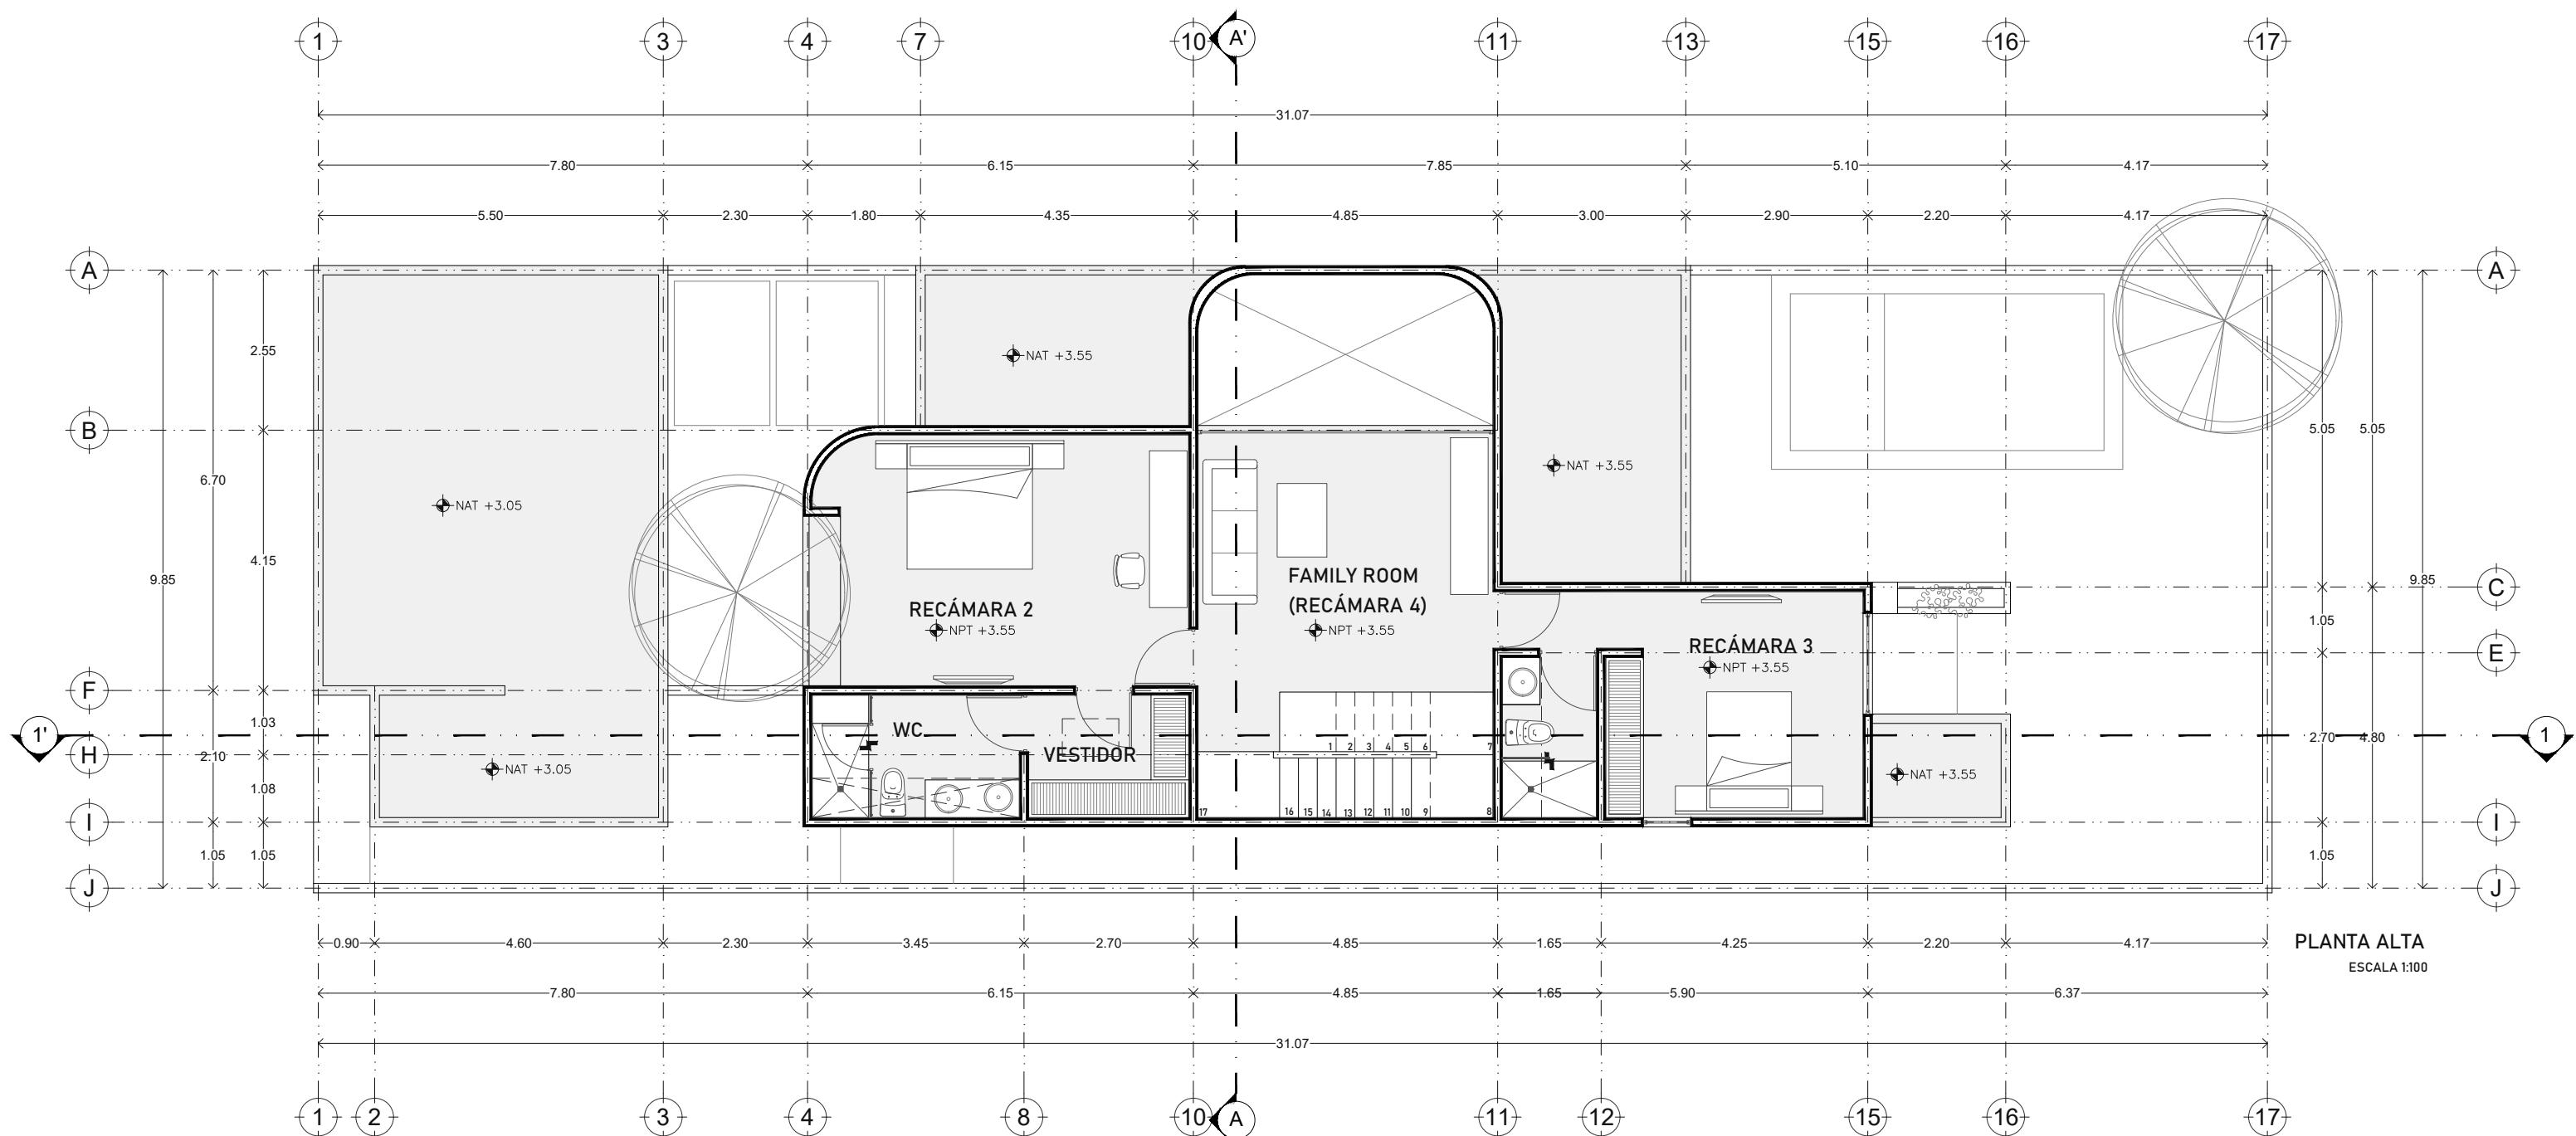

CASA NADIRA
CONKAL

PROPIETARIO
UBICACIÓN
CONKAL, YUCATÁN
FECHA
ABRIL 2025

METRAJES	
SUPERFICIE	312.20 m ²
CONSTRUCCIÓN	271.34 m ²
ÁREA VERDE	76.11 m ² 24.37 %

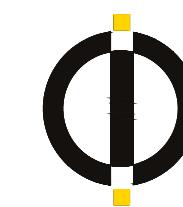

INCOGNIA
ARQUITECTURA
Arq. David A. Aguilar Hernández
Arq. Fernando J. Cruz Ancona

El contenido de este plano y su información, únicamente podrá ser usado en el proyecto para el cual ha sido proyectado y no podrá ser reproducido total o parcialmente por medios mecánicos, electrónicos, fotográficos o cualquier otro, sin la previa autorización por escrito de David A. Aguilar Hernández o Fernando J. Cruz Ancona.
El contenido de este material se encuentra protegido conforme a lo dispuesto en el art. 13 fracc. VIII de la ley Federal del Derecho de Autor. David A. y Fernando J. Cruz se reserva de conformidad con lo dispuesto en los artículos 18, 19 y 20 de la Ley Federal del Derecho de Autor, la propiedad intelectual, artística o derecho moral sobre la obra.
Tomar dimensiones y mediciones directas a la escala de este plano, es riesgo único del contratista, éstas deberán verificarse en los planos arquitectónicos, y en su caso, en los planos de trazo y en las condiciones propias de la obra. La calidad de los materiales y las especificaciones contenidas en este plano, así como su procedimiento constructivo, son responsabilidad del constructor.

CLAVE
ARQ-02
PLANTA ALTA
ESCALA 1:100