



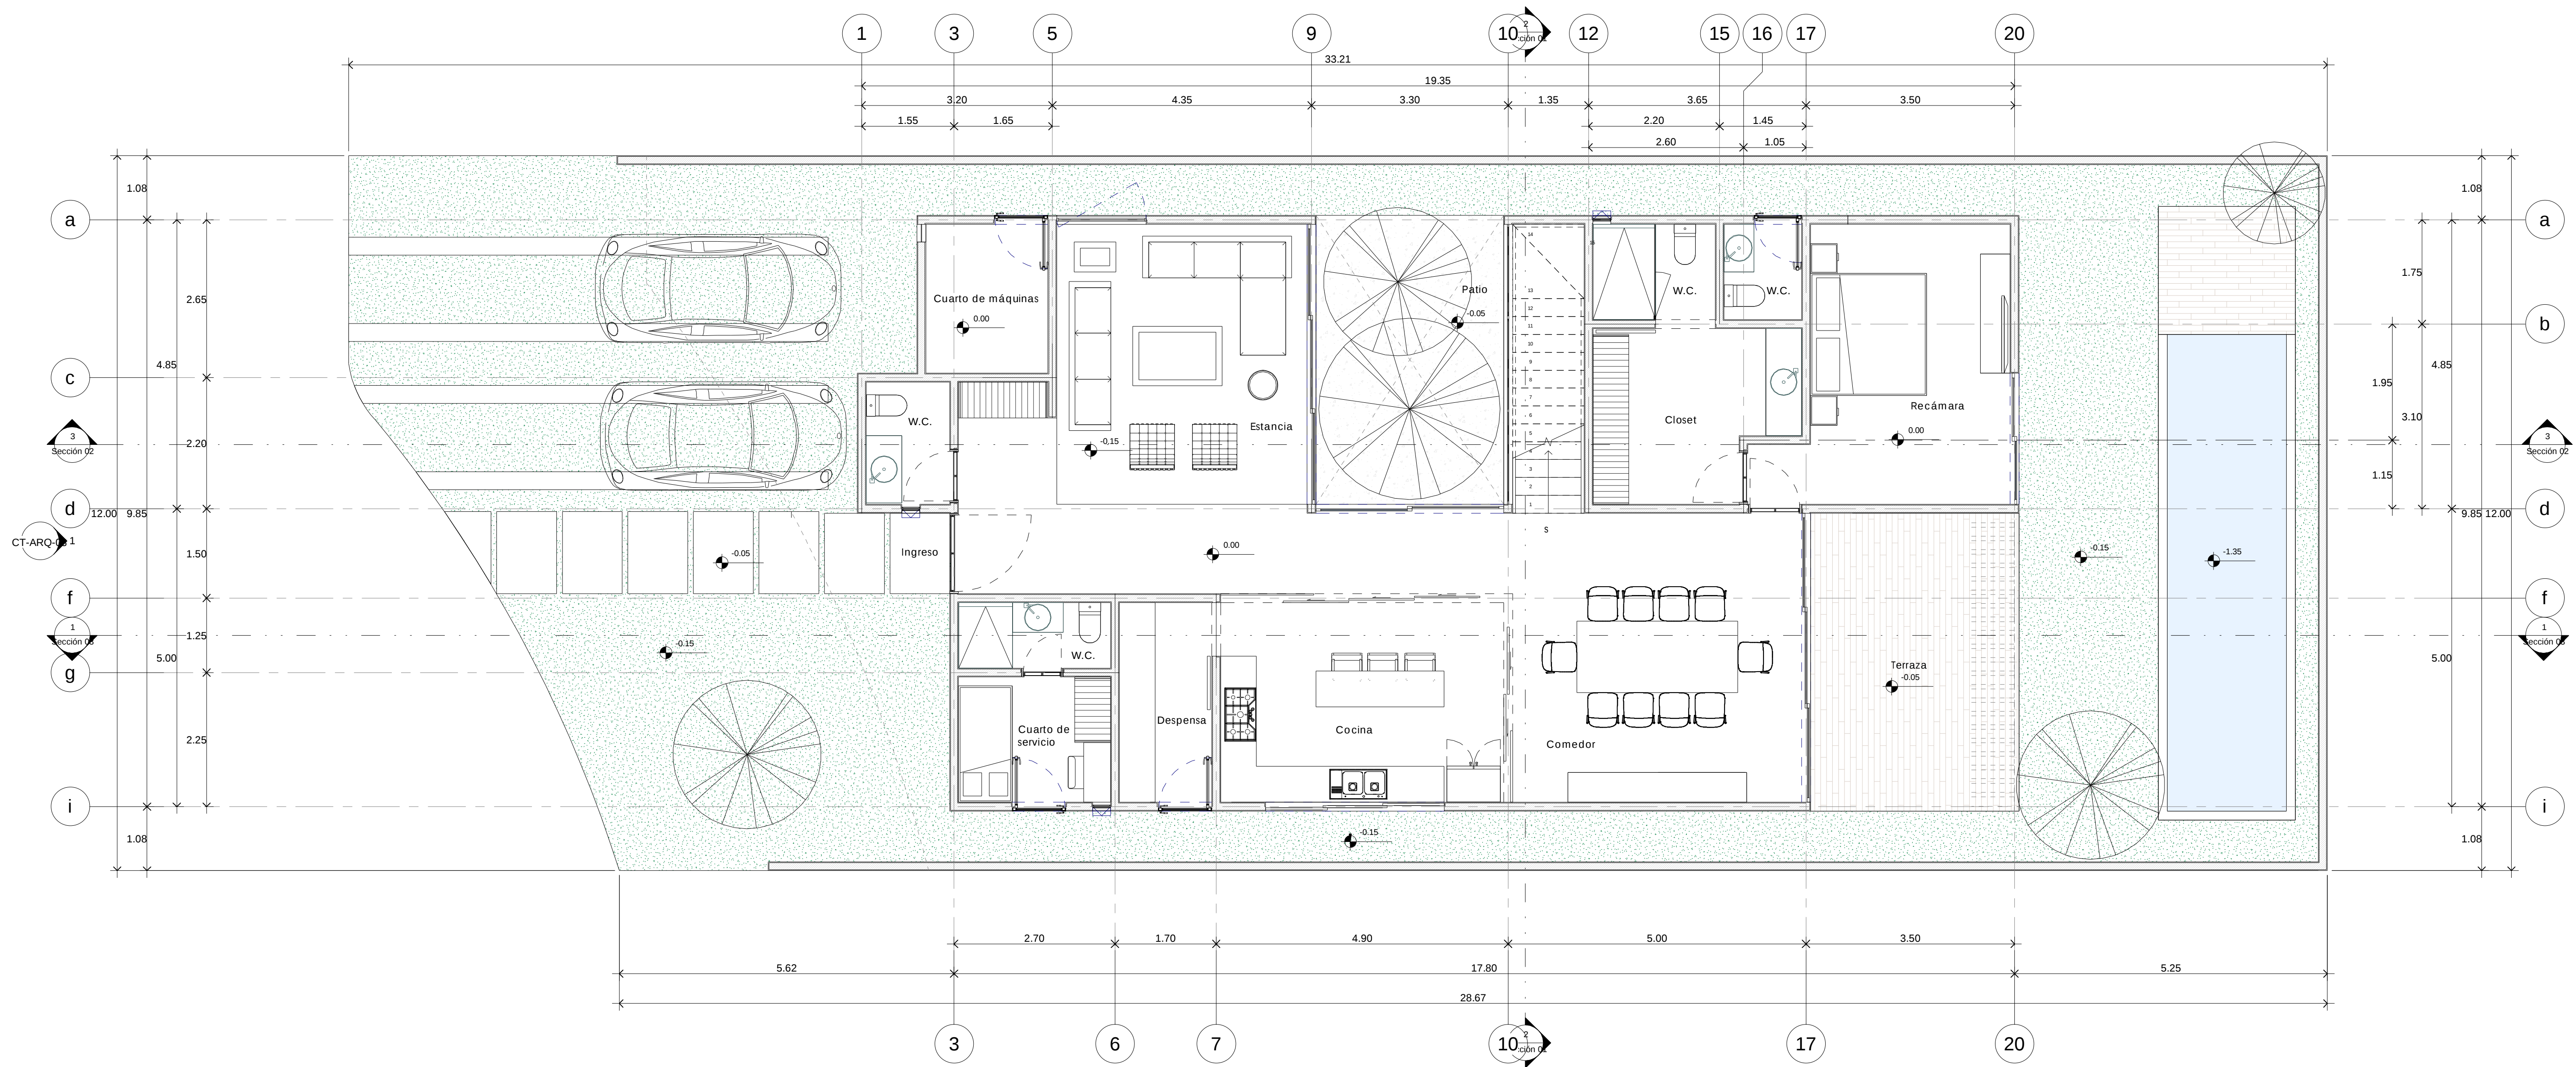


1 00. Planta baja
Escala: 1 : 50

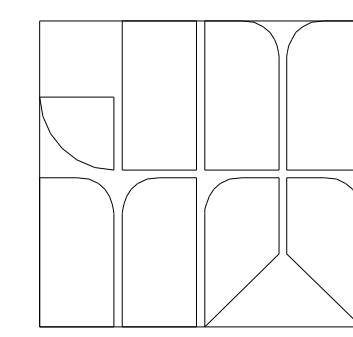


Contenido: Planta baja	Fecha: 05/04/2023 03:23:10 p. m.	Proyectó: JMMV Dibujó: LMCL Nomenclatura:	Lámina: CT-ARQ-01
Propietario: Ángel Jiménez Pérez Ubicación: Mérida	Escala: 1 : 50	Norte:	

Casa Tamara

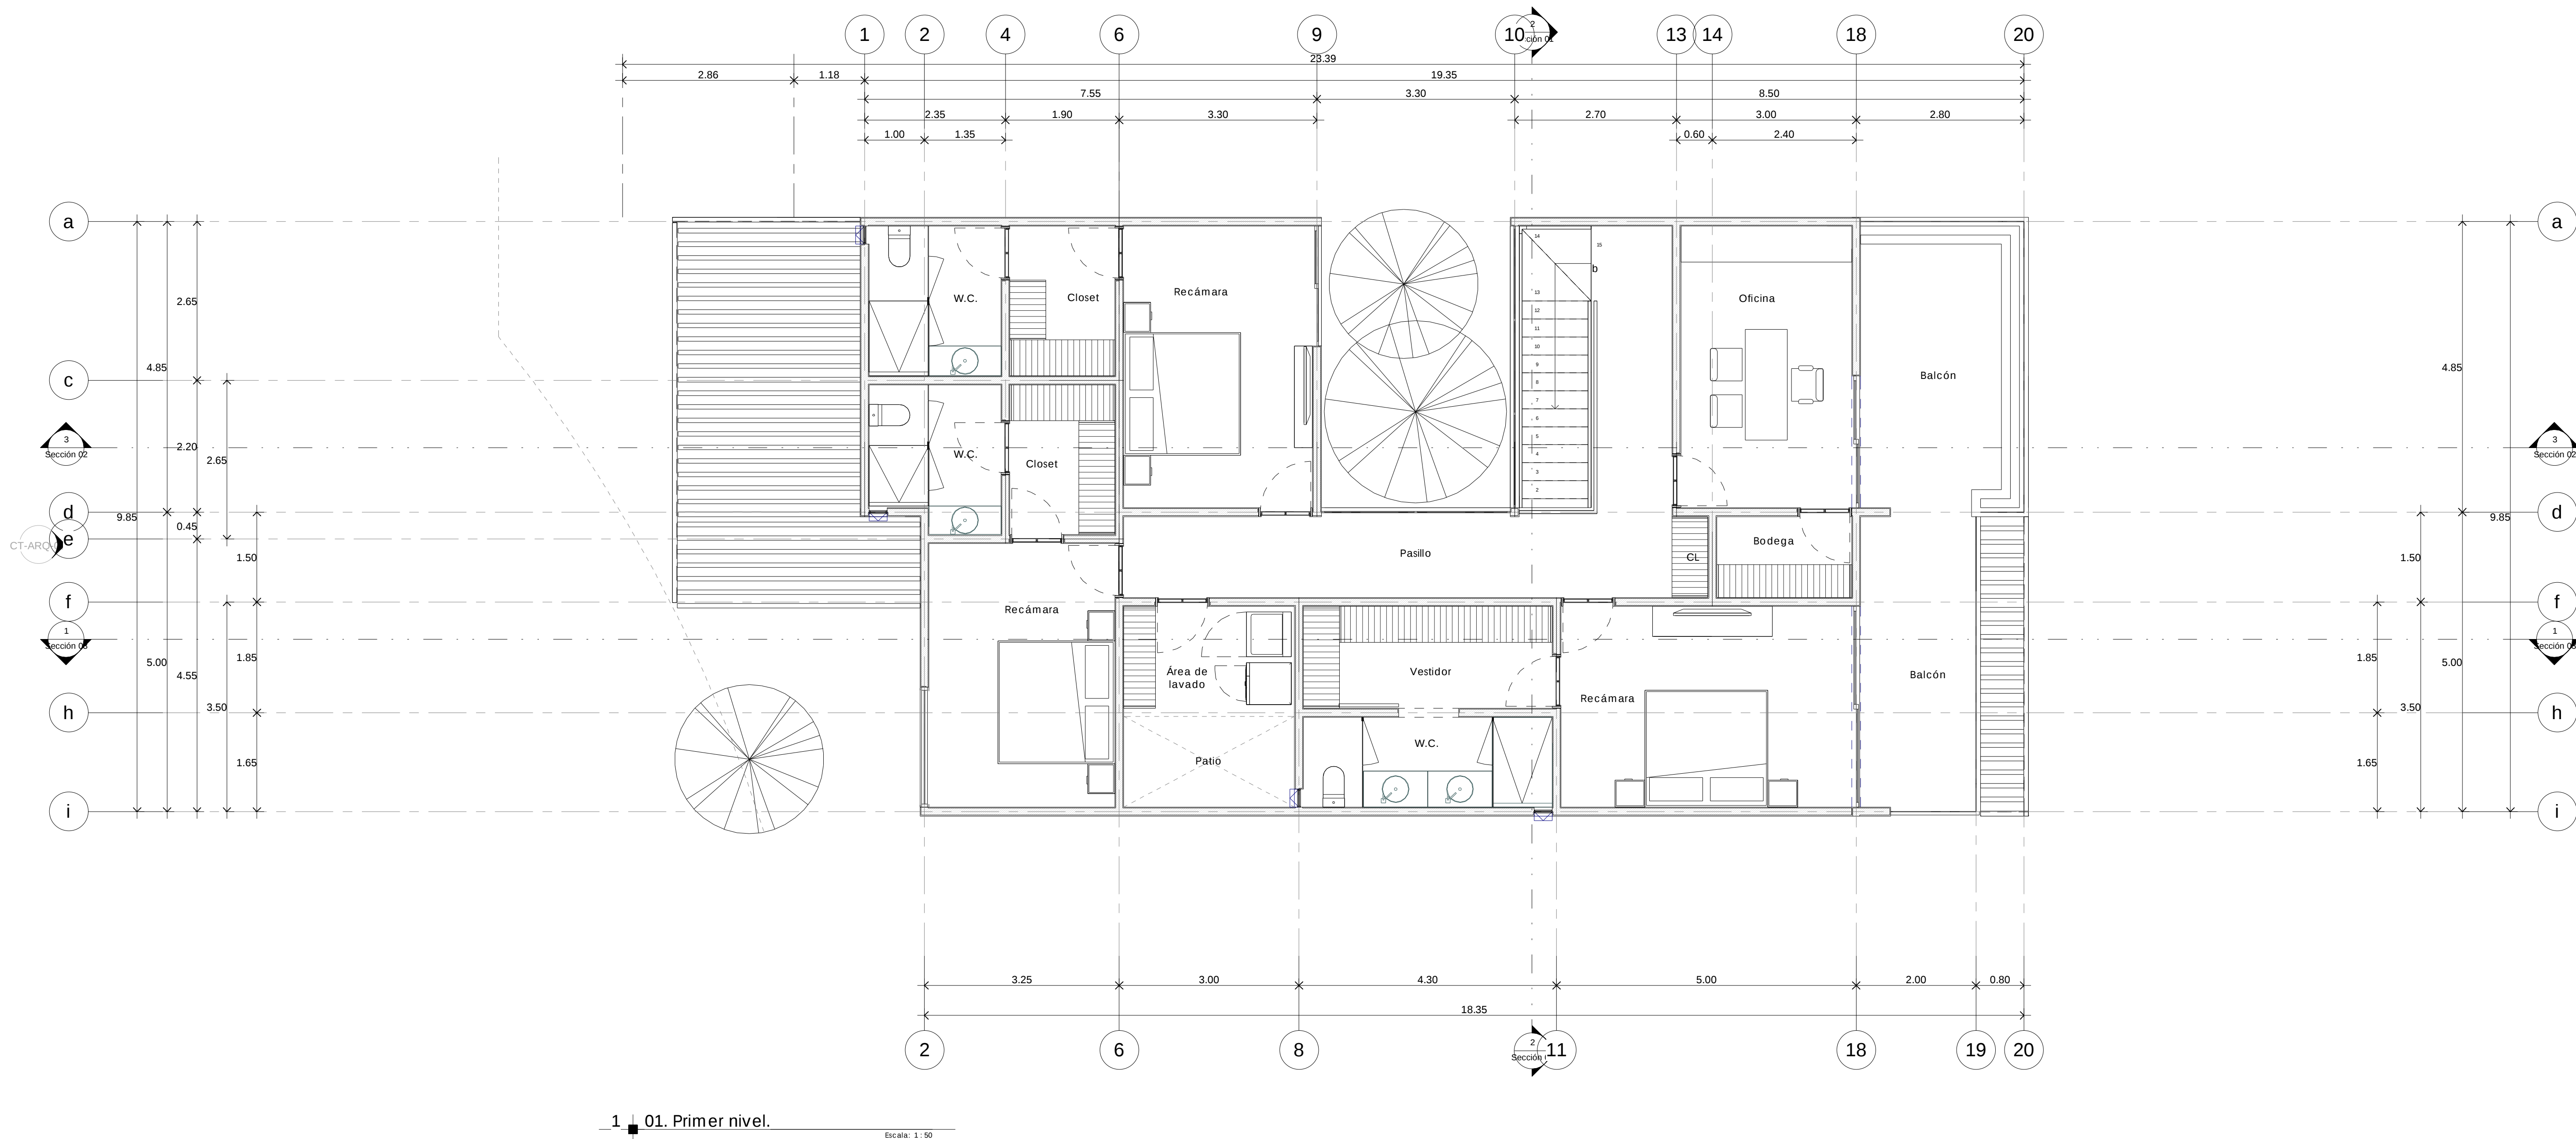

Casa Tamara

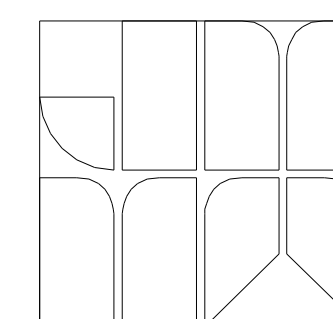

Contenido.
Nivel 01

Propietario: Ángel Jiménez Pérez
Ubicación: Mérida

Fecha:
05/04/2023
03:23:11 p. m.


Proyectó: JMMV
Dibujó: LMCL
Nomenclatura:

Lámina:
CT-ARQ-02


Escala: 1 : 50

Norte:




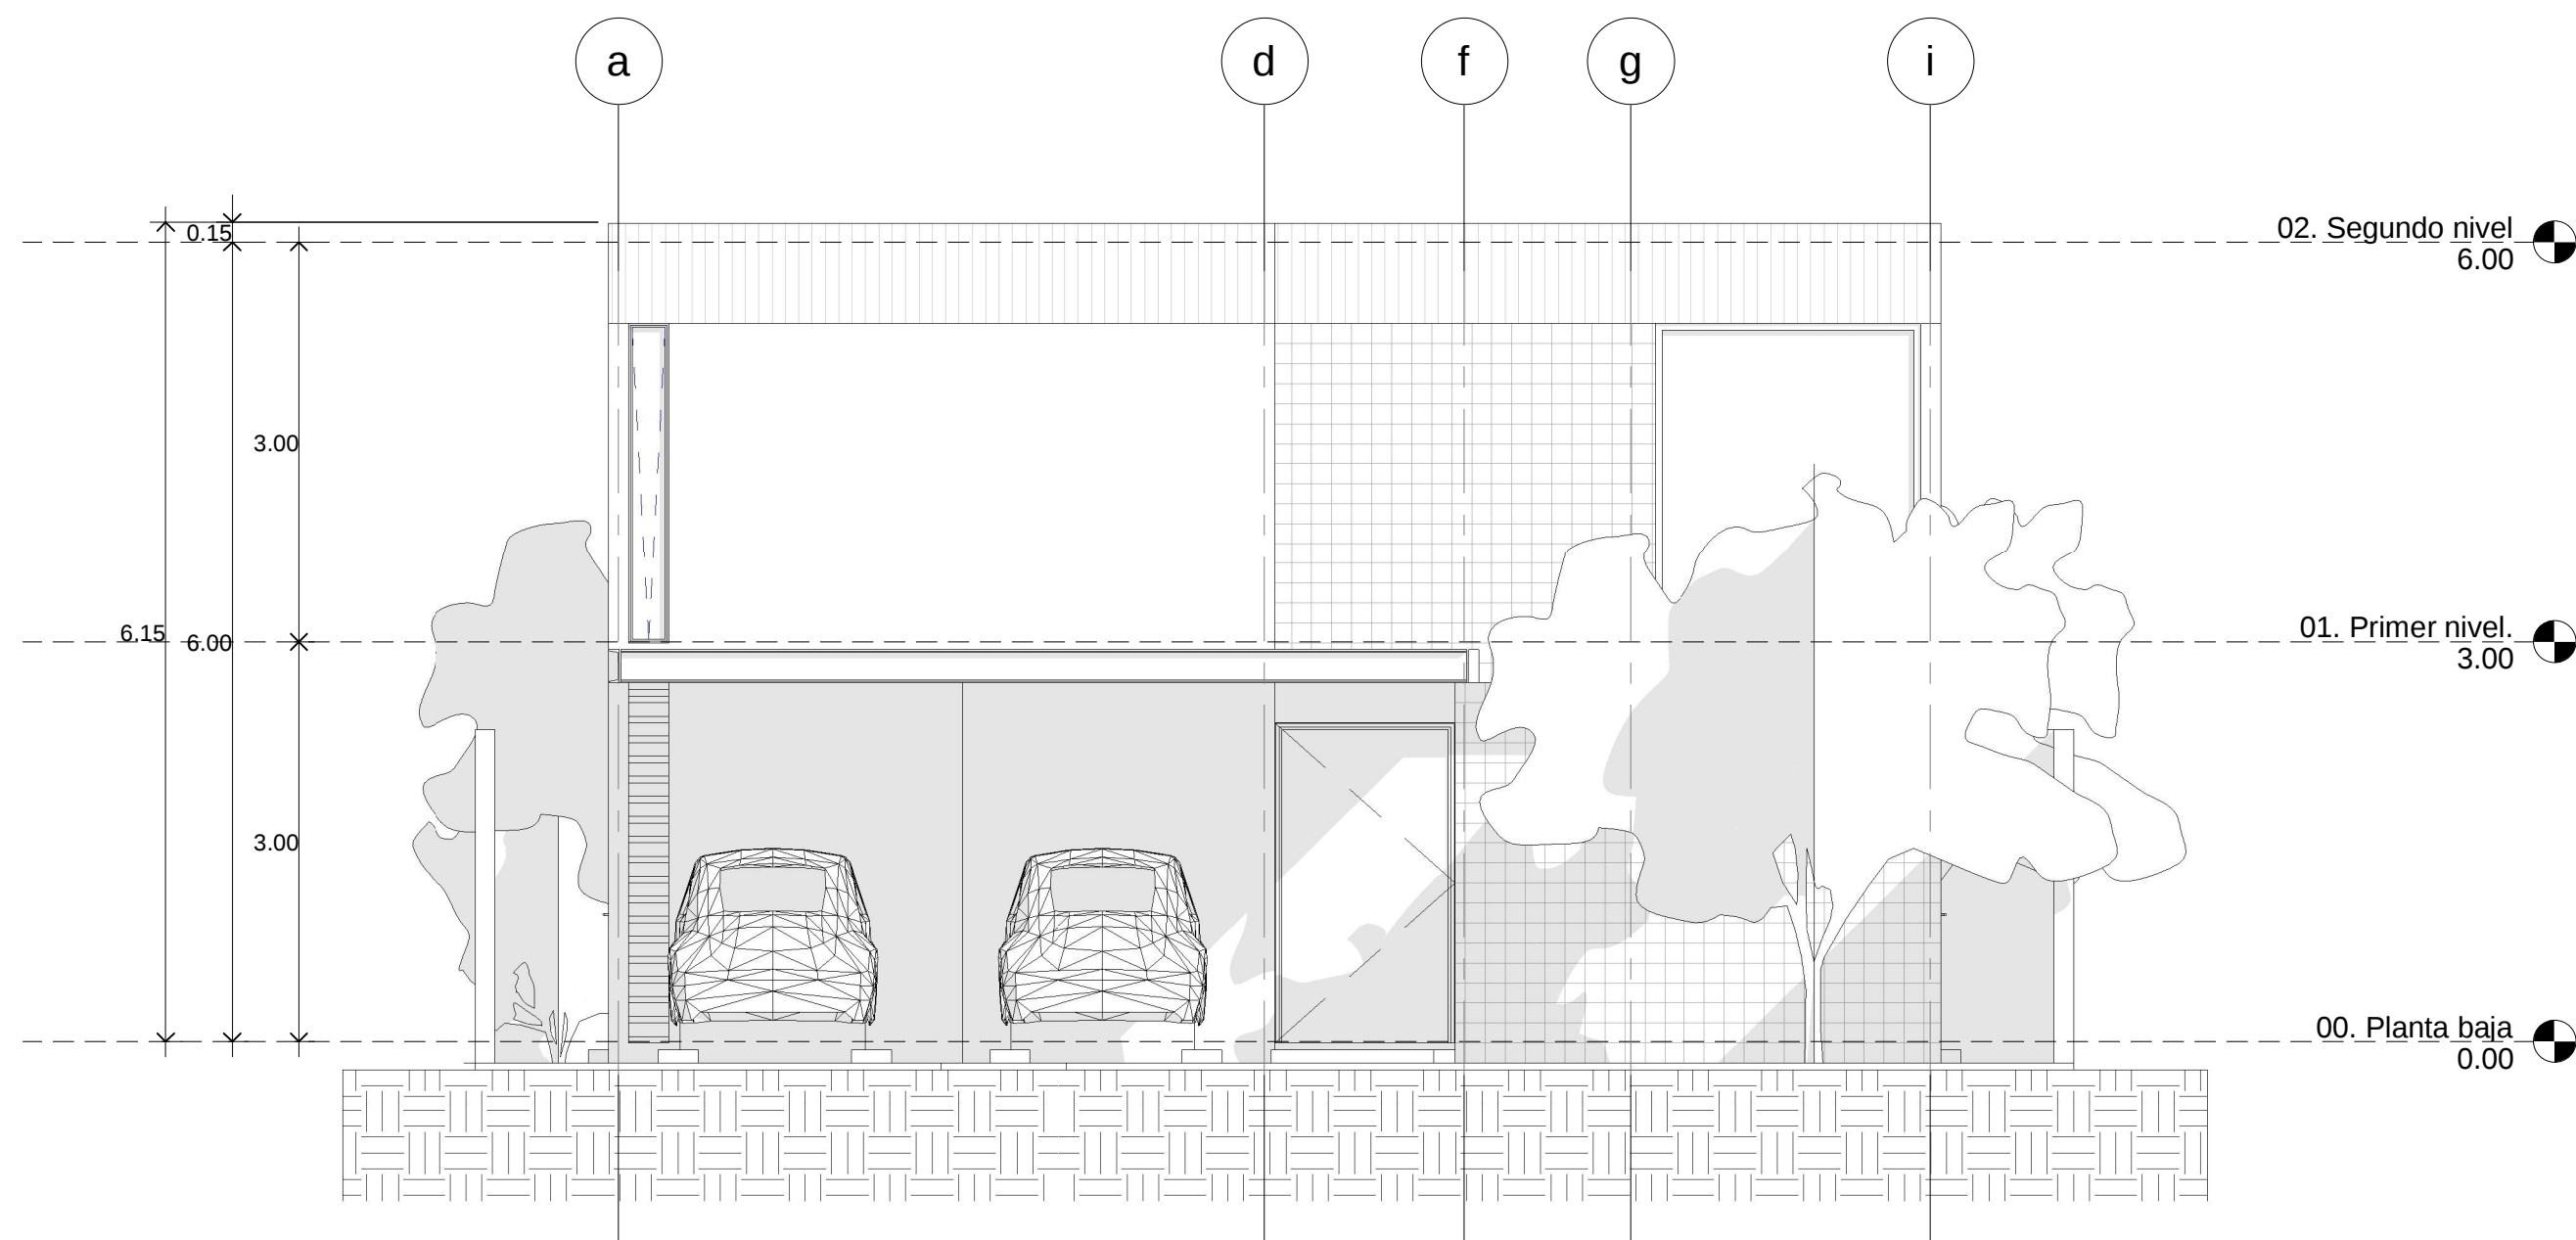

1 Elevación principal
Escala: 1 : 50

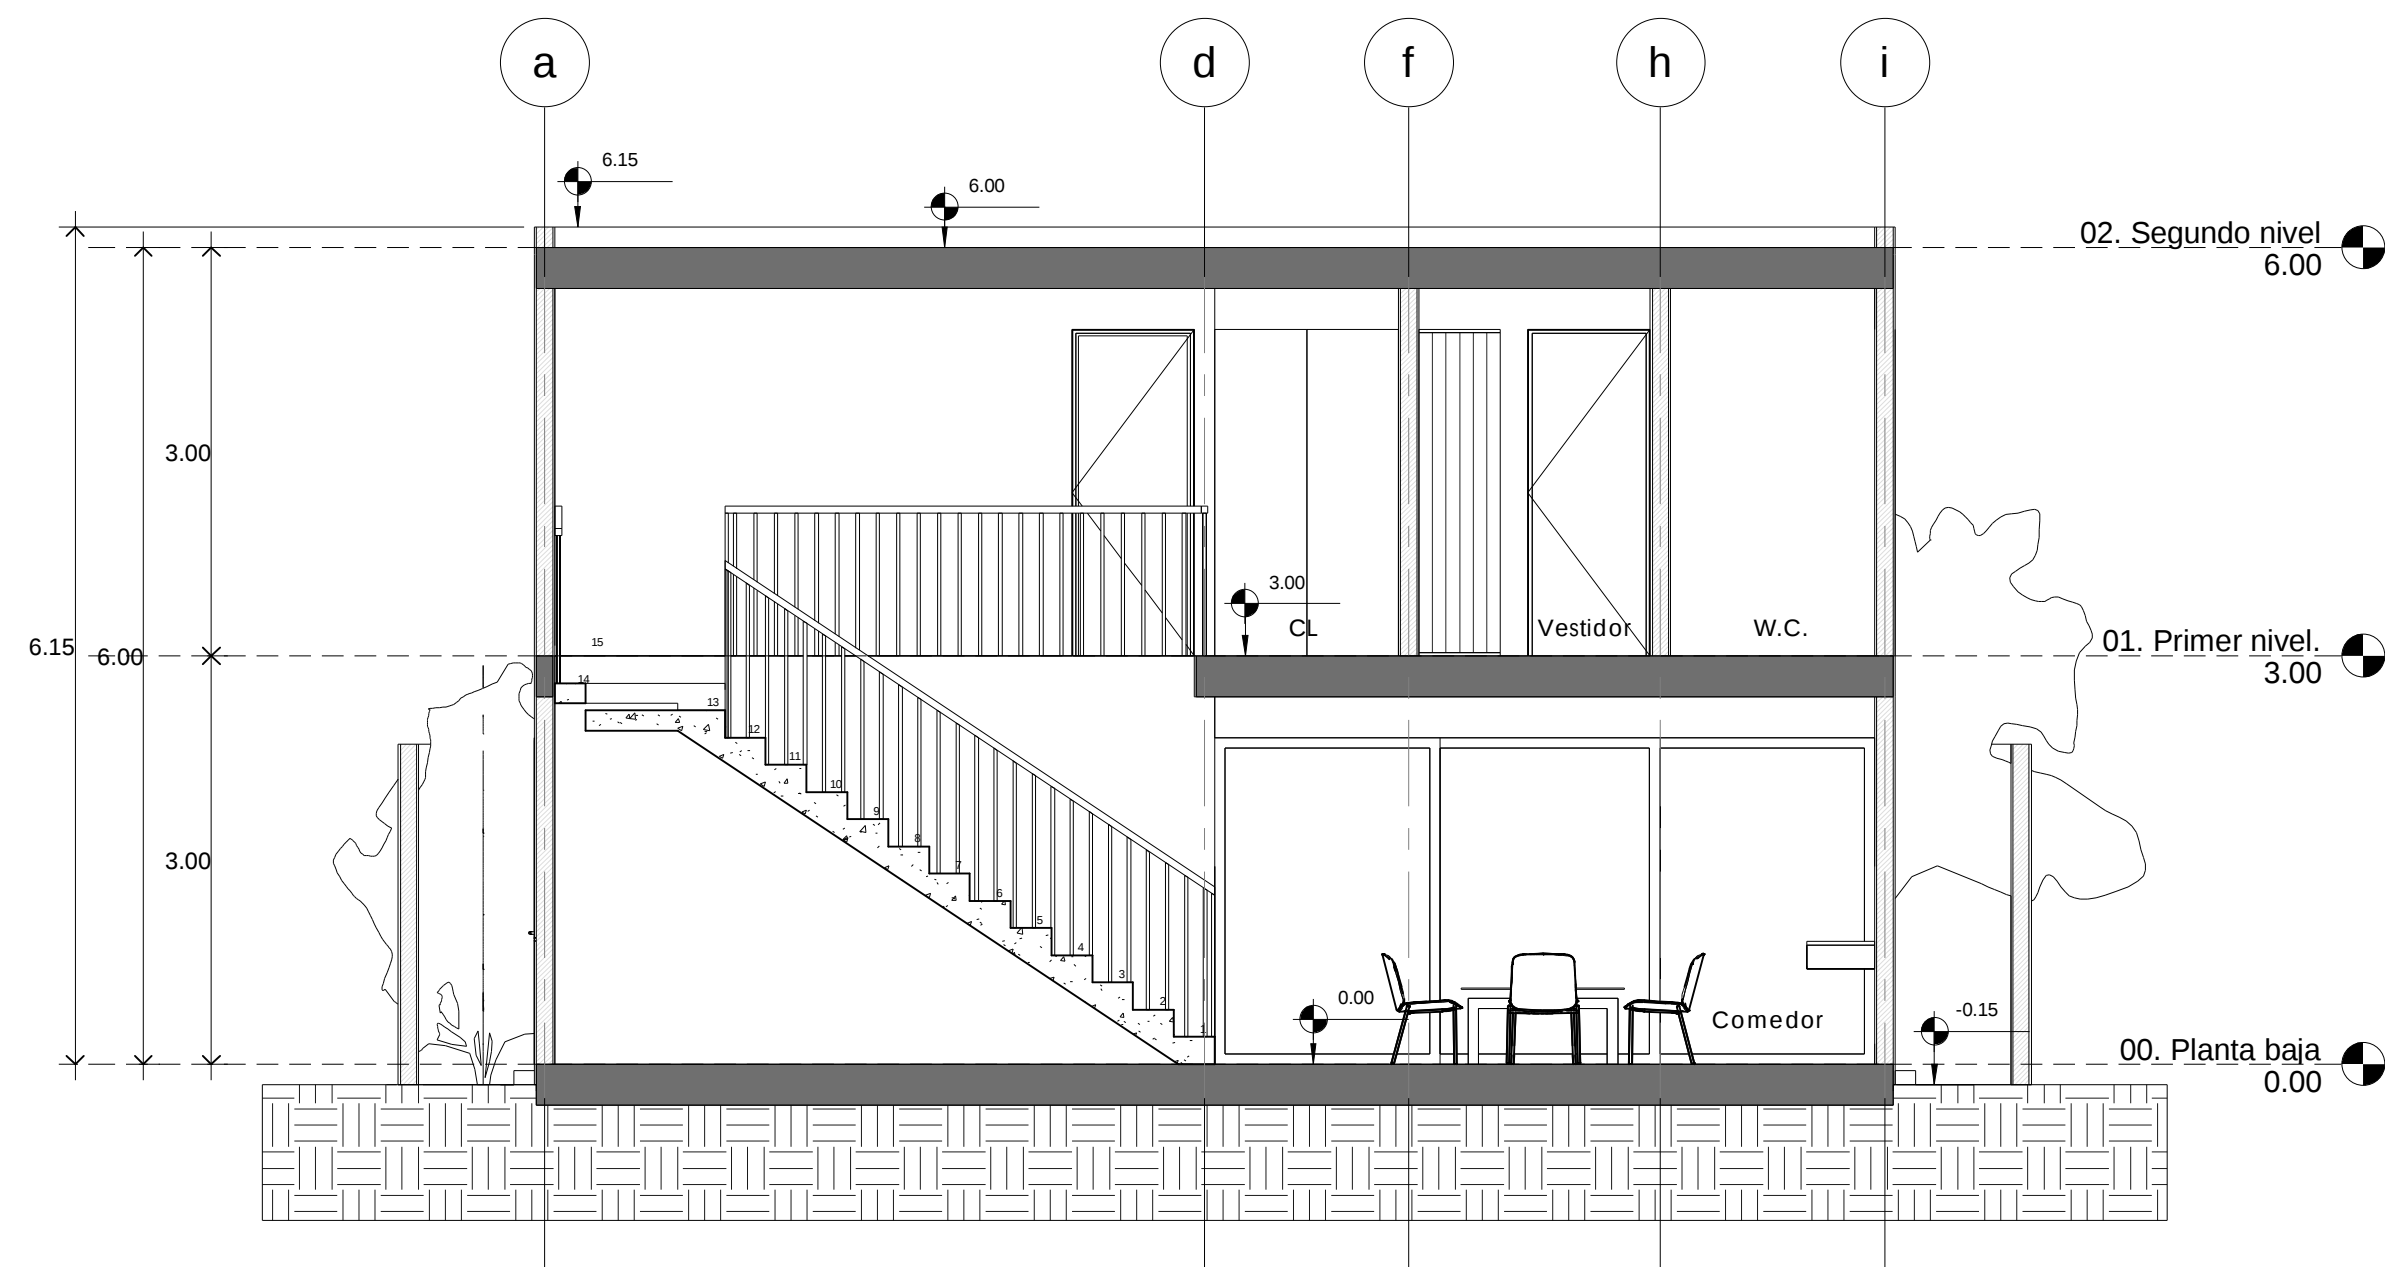


2 Sección 01
Escala: 1 : 50

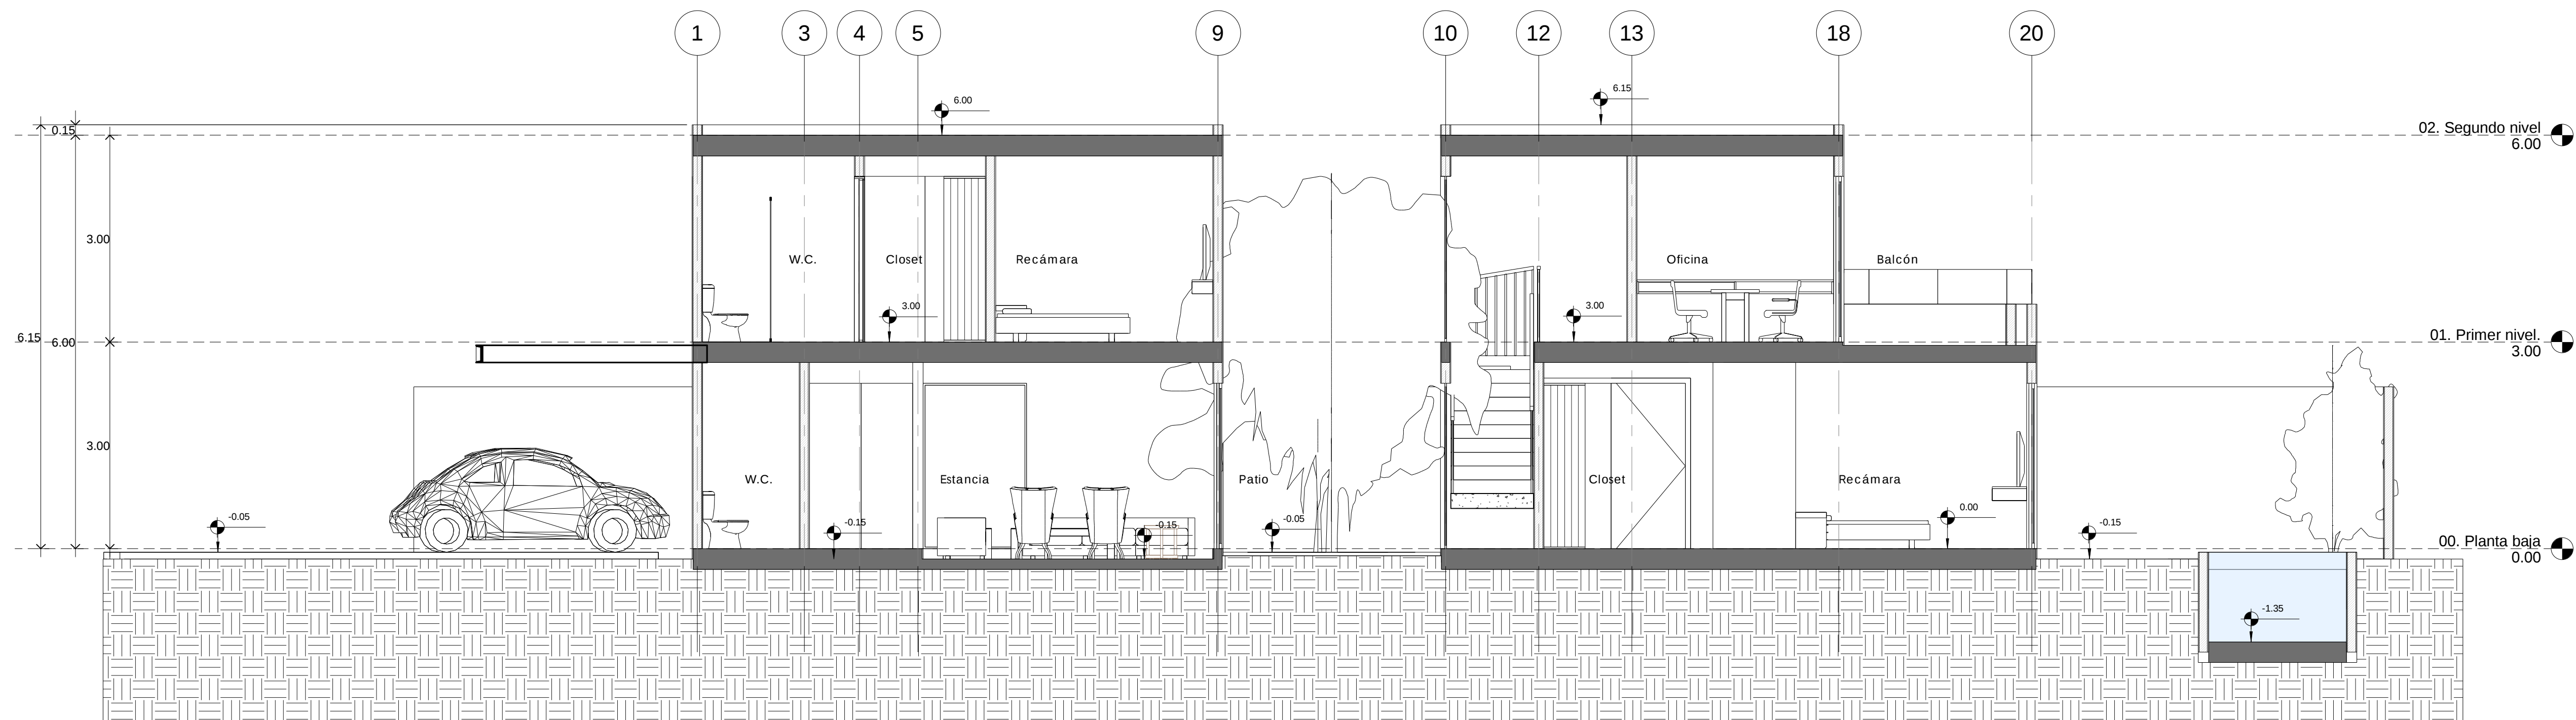

3 Sección 02
Escala: 1 : 50

Casa Tamara

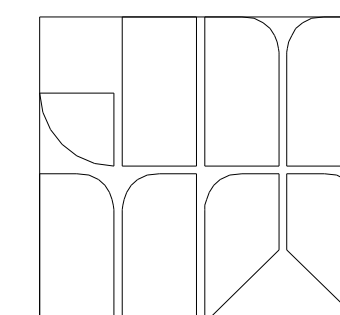

Contenido.
Alzado y Sección

Propietario: Ángel Jiménez Pérez
Ubicación: Mérida

Fecha:
05/04/2023
03:23:13 p. m.



Proyectó: JMMV
Dibujó: LMCL
Nomenclatura:

Lámina:
CT-ARQ-03


Escala: 1 : 50

Norte:



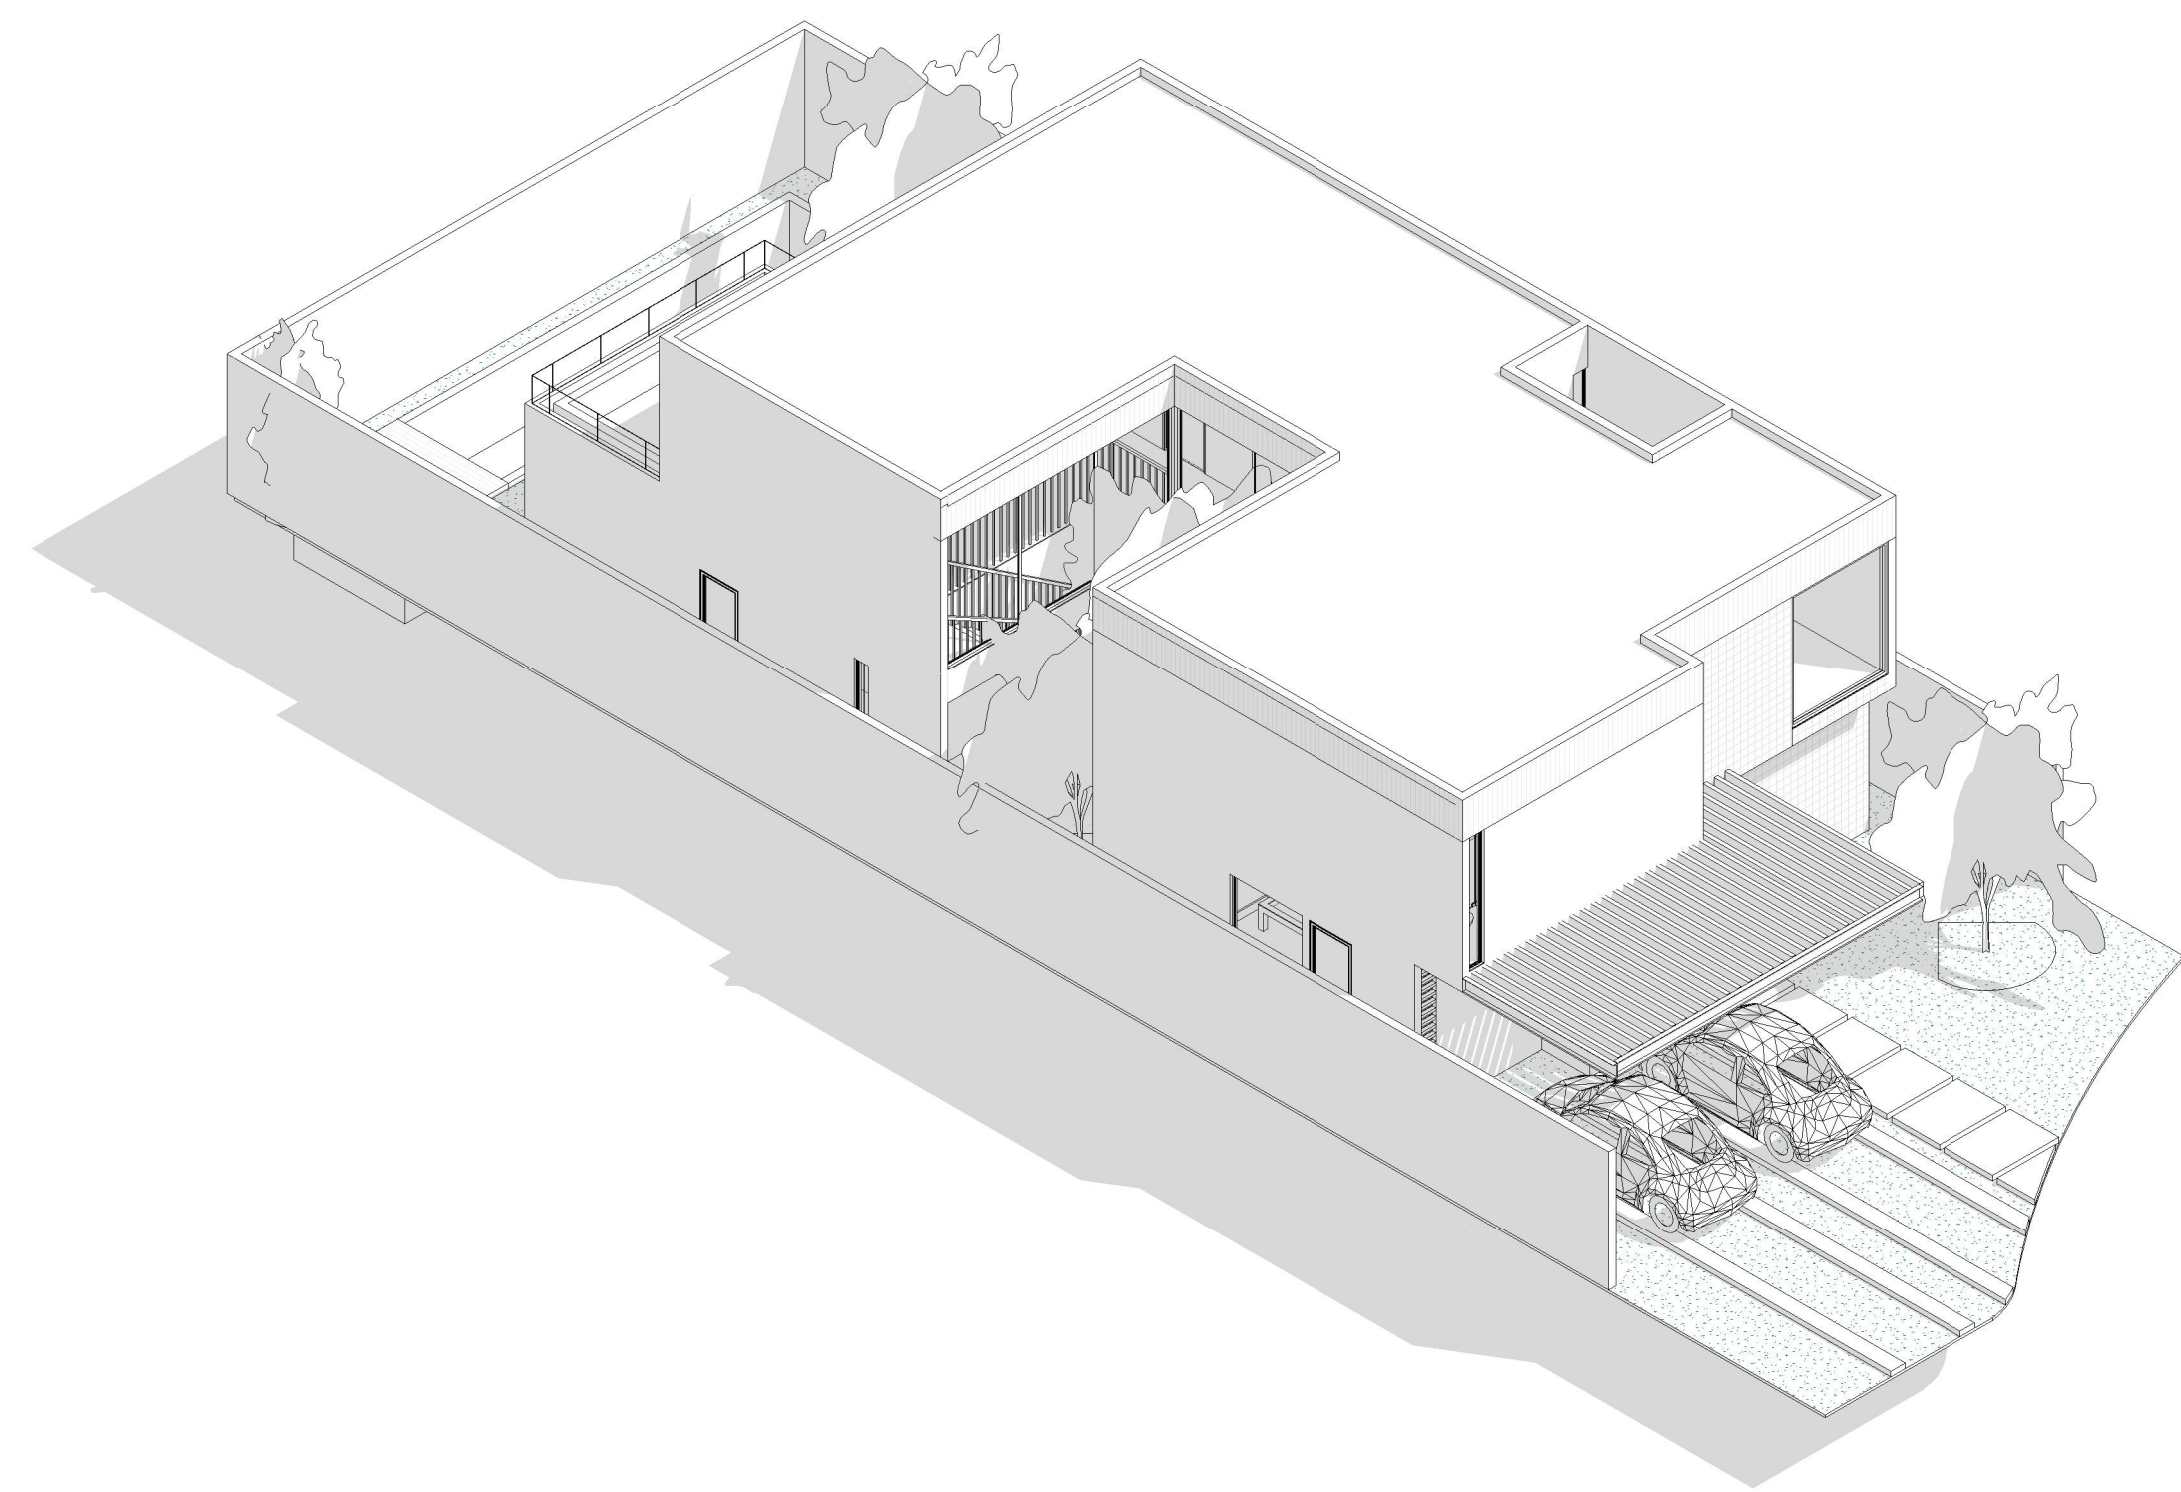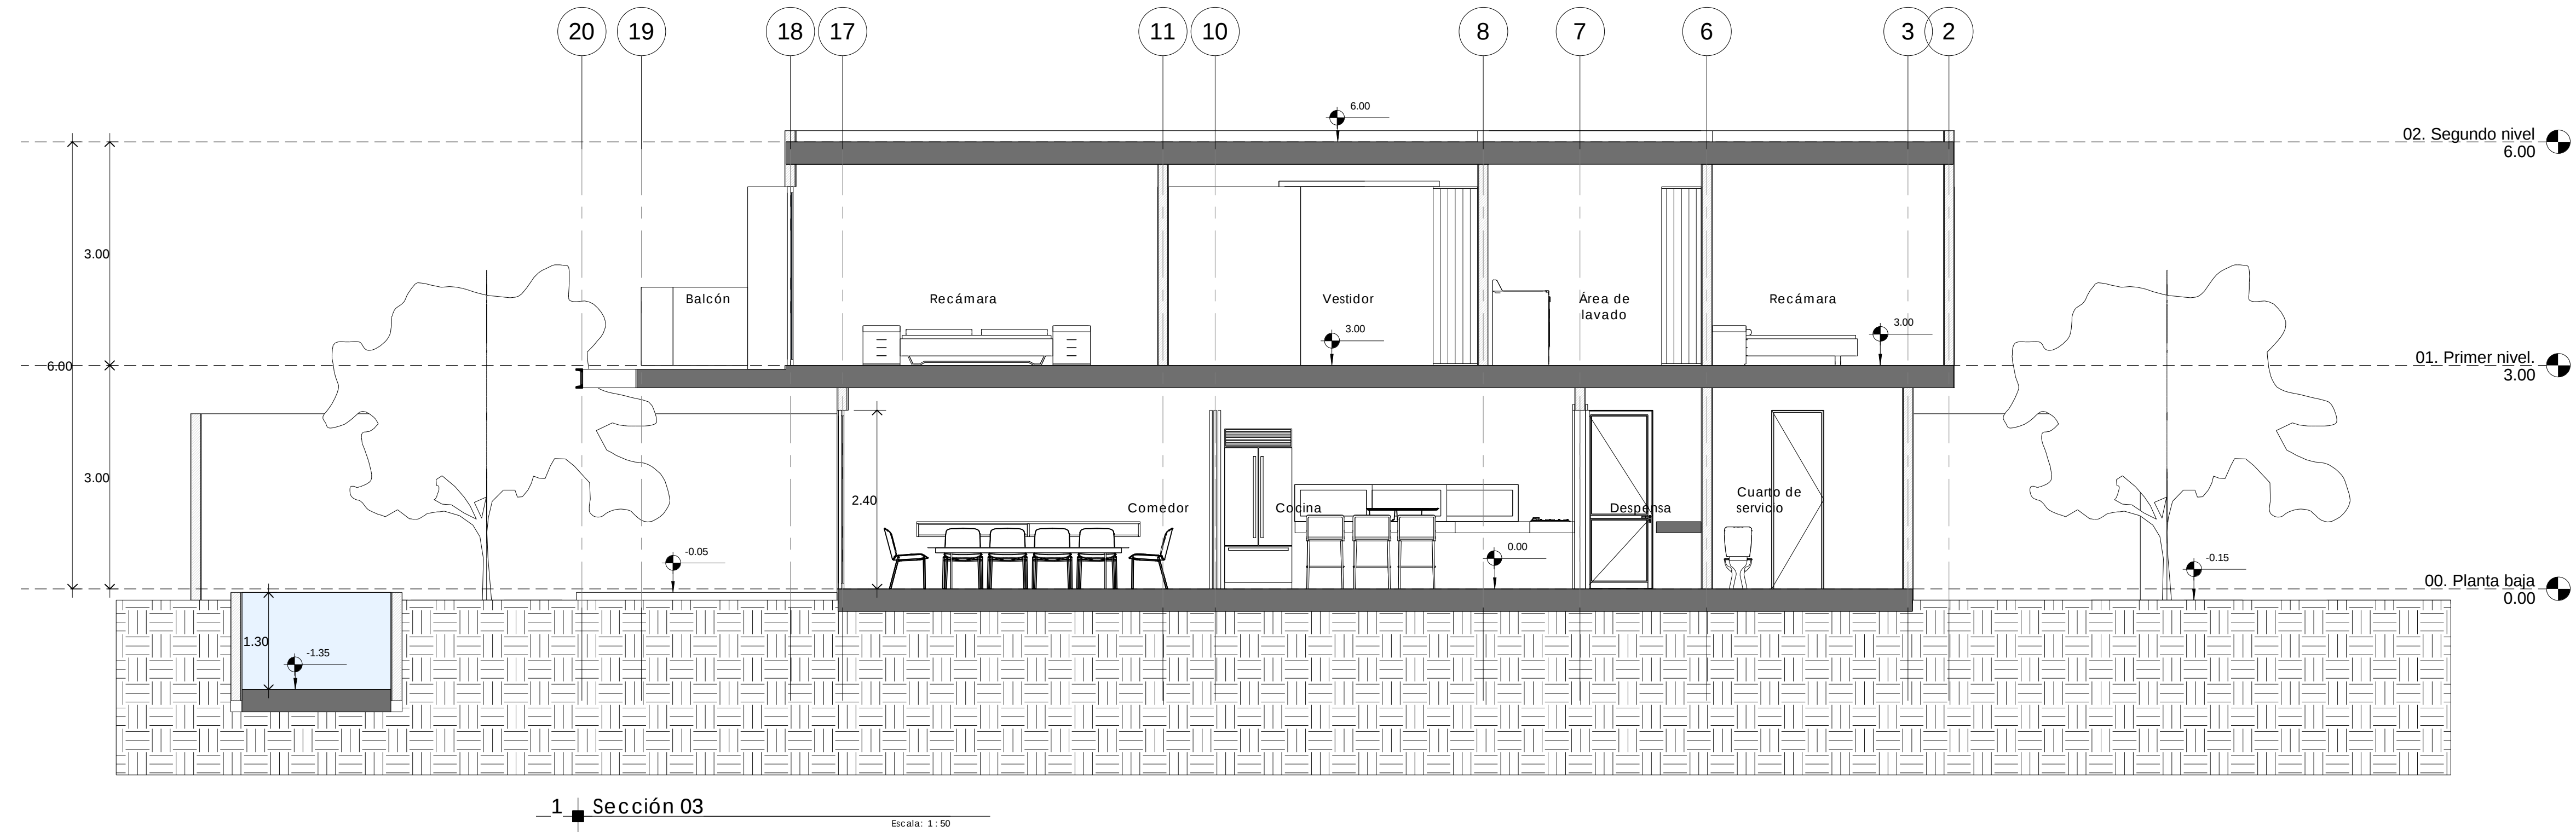


2 | Iso 01

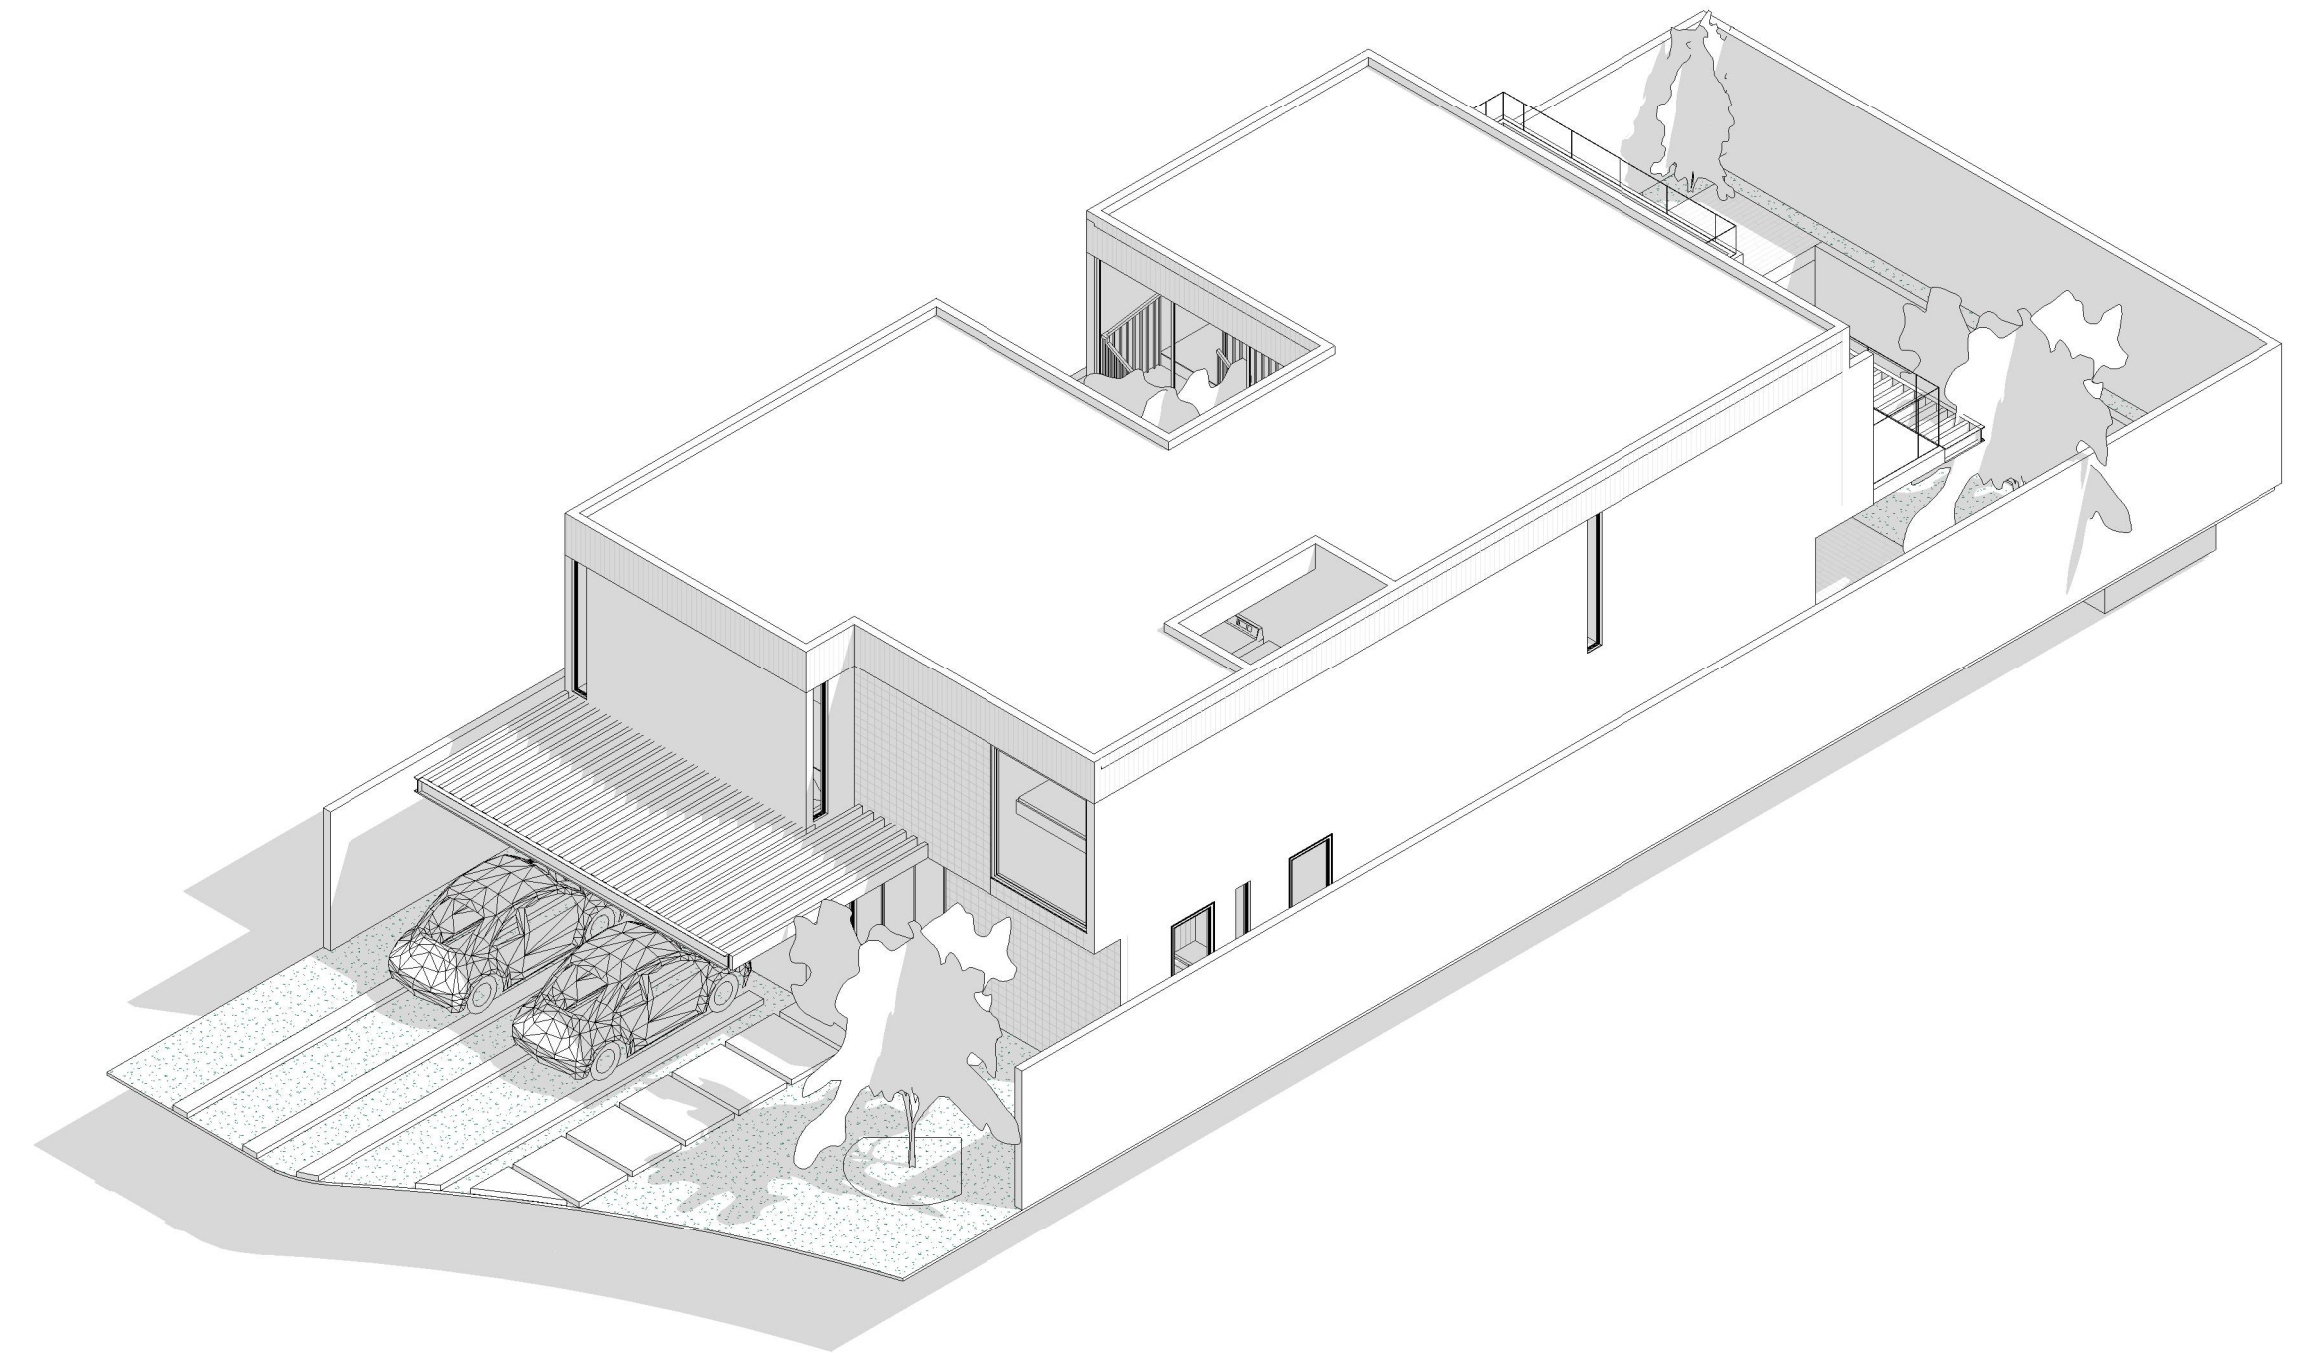

3 | Iso 02

Casa Tamara

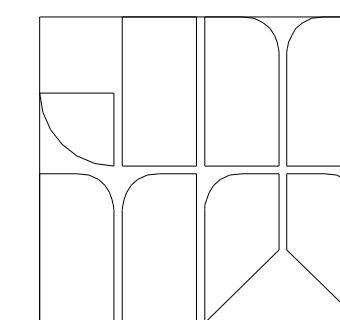

Contenido:
Sección e Isométricos

Propietario: Ángel Jiménez Pérez
Ubicación: Mérida


Fecha:
05/04/2023
03:23:17 p. m.

Proyectó: JMMV
Dibujó: LMCL
Nomenclatura:

Lámina:
CT-ARQ-04


Escala: 1 : 50

Norte:

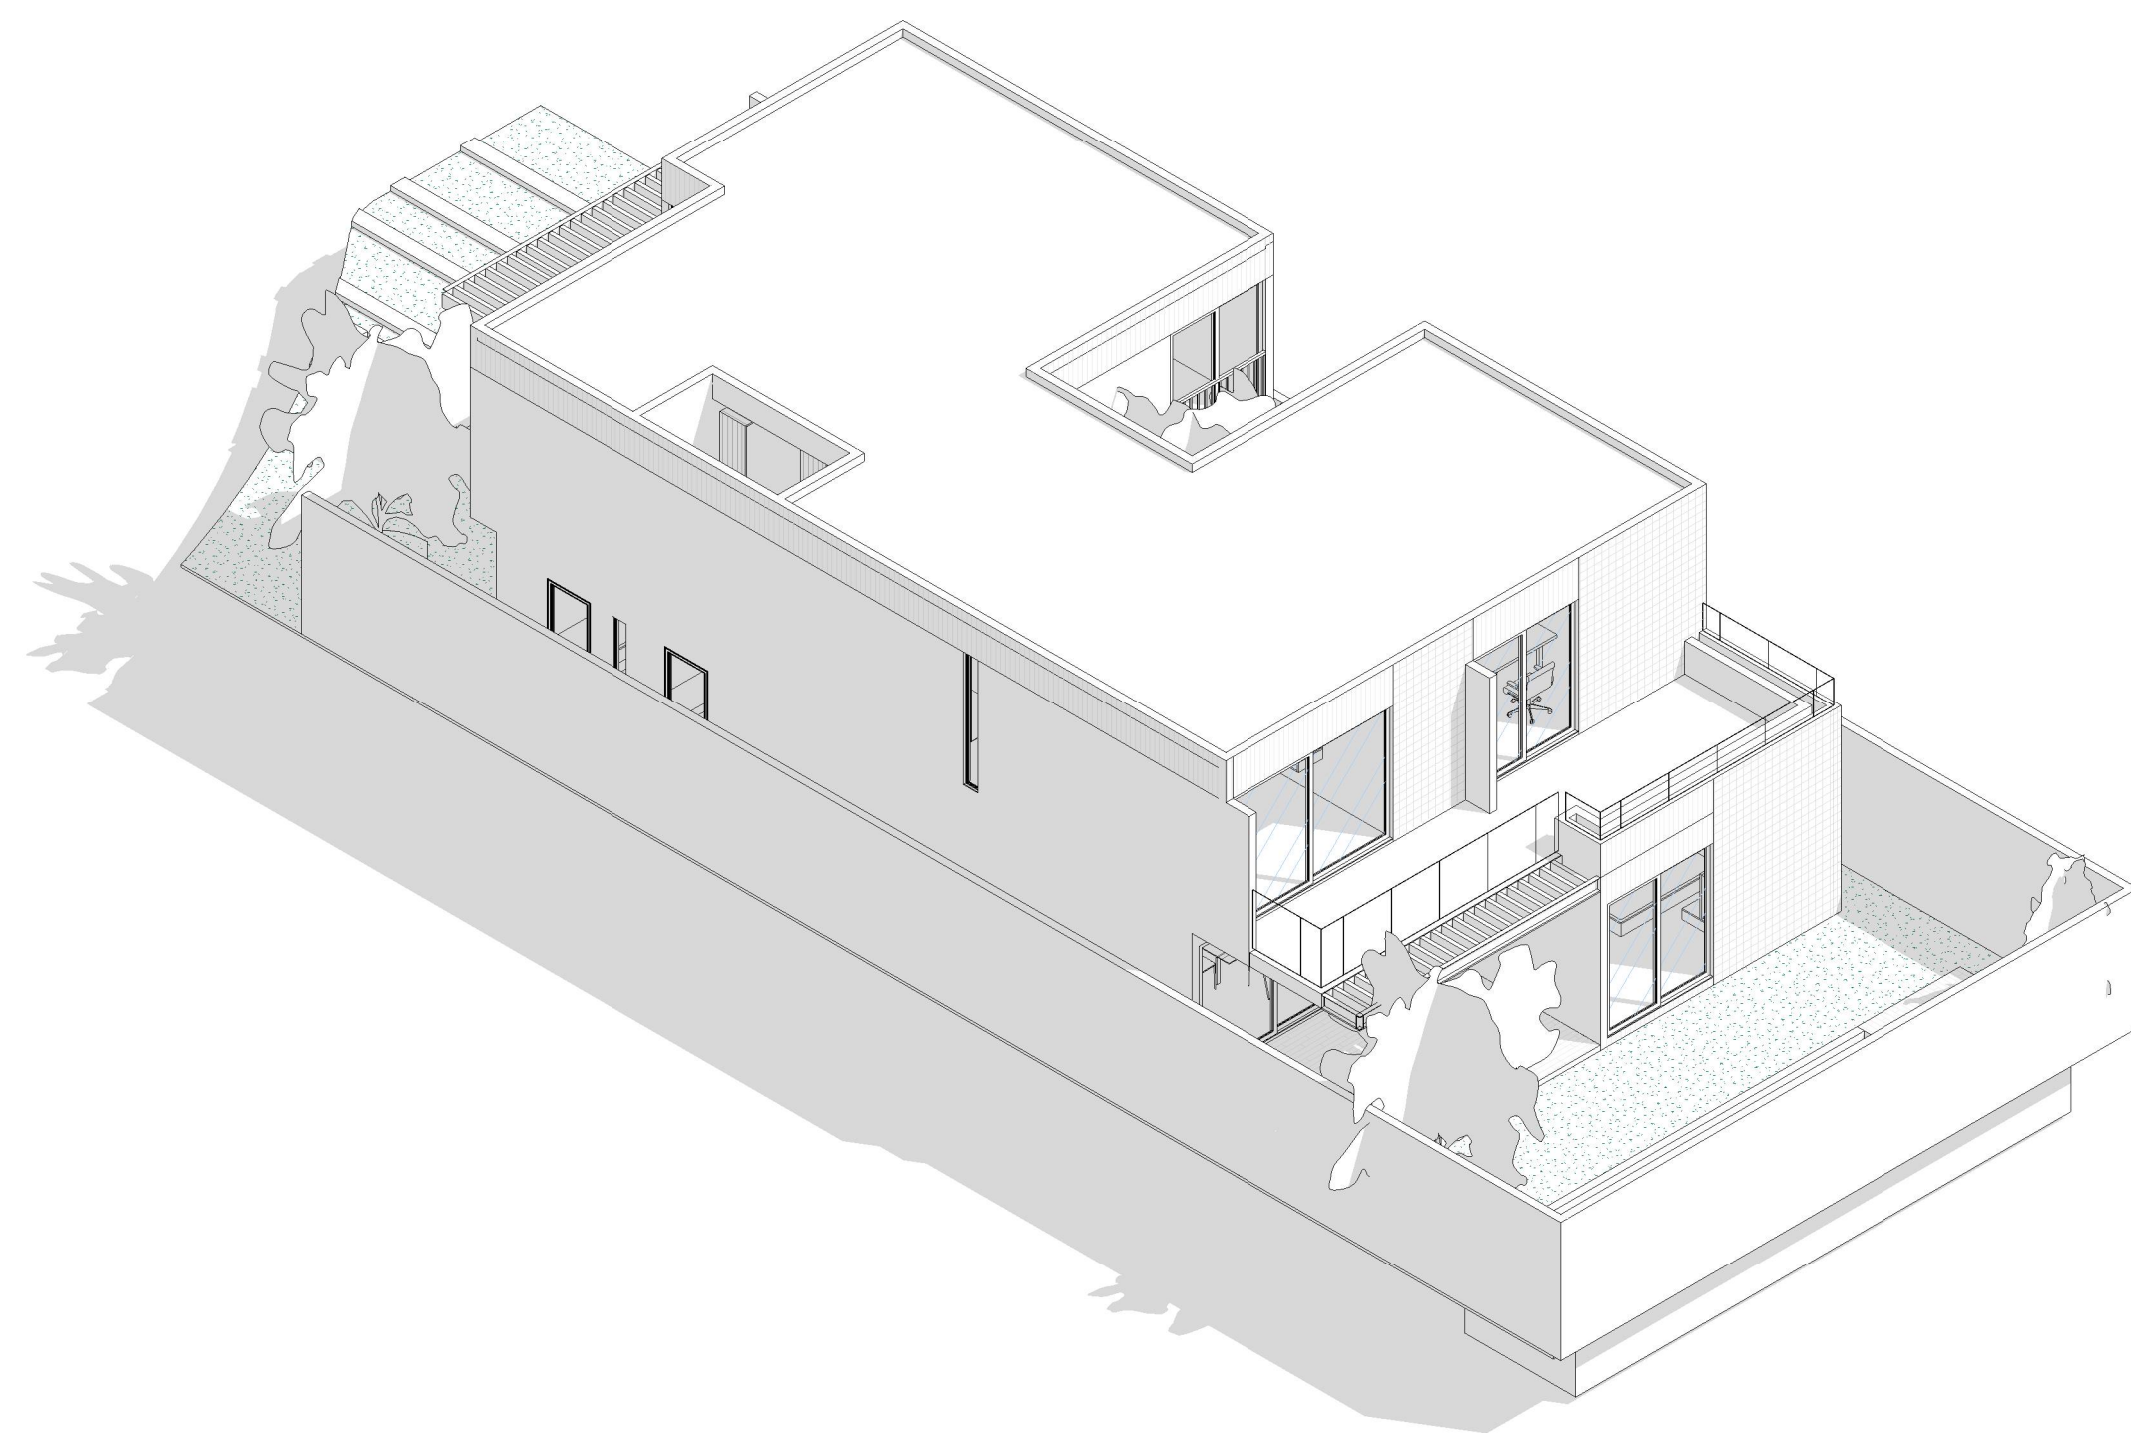

1 | Iso 03


Escala:

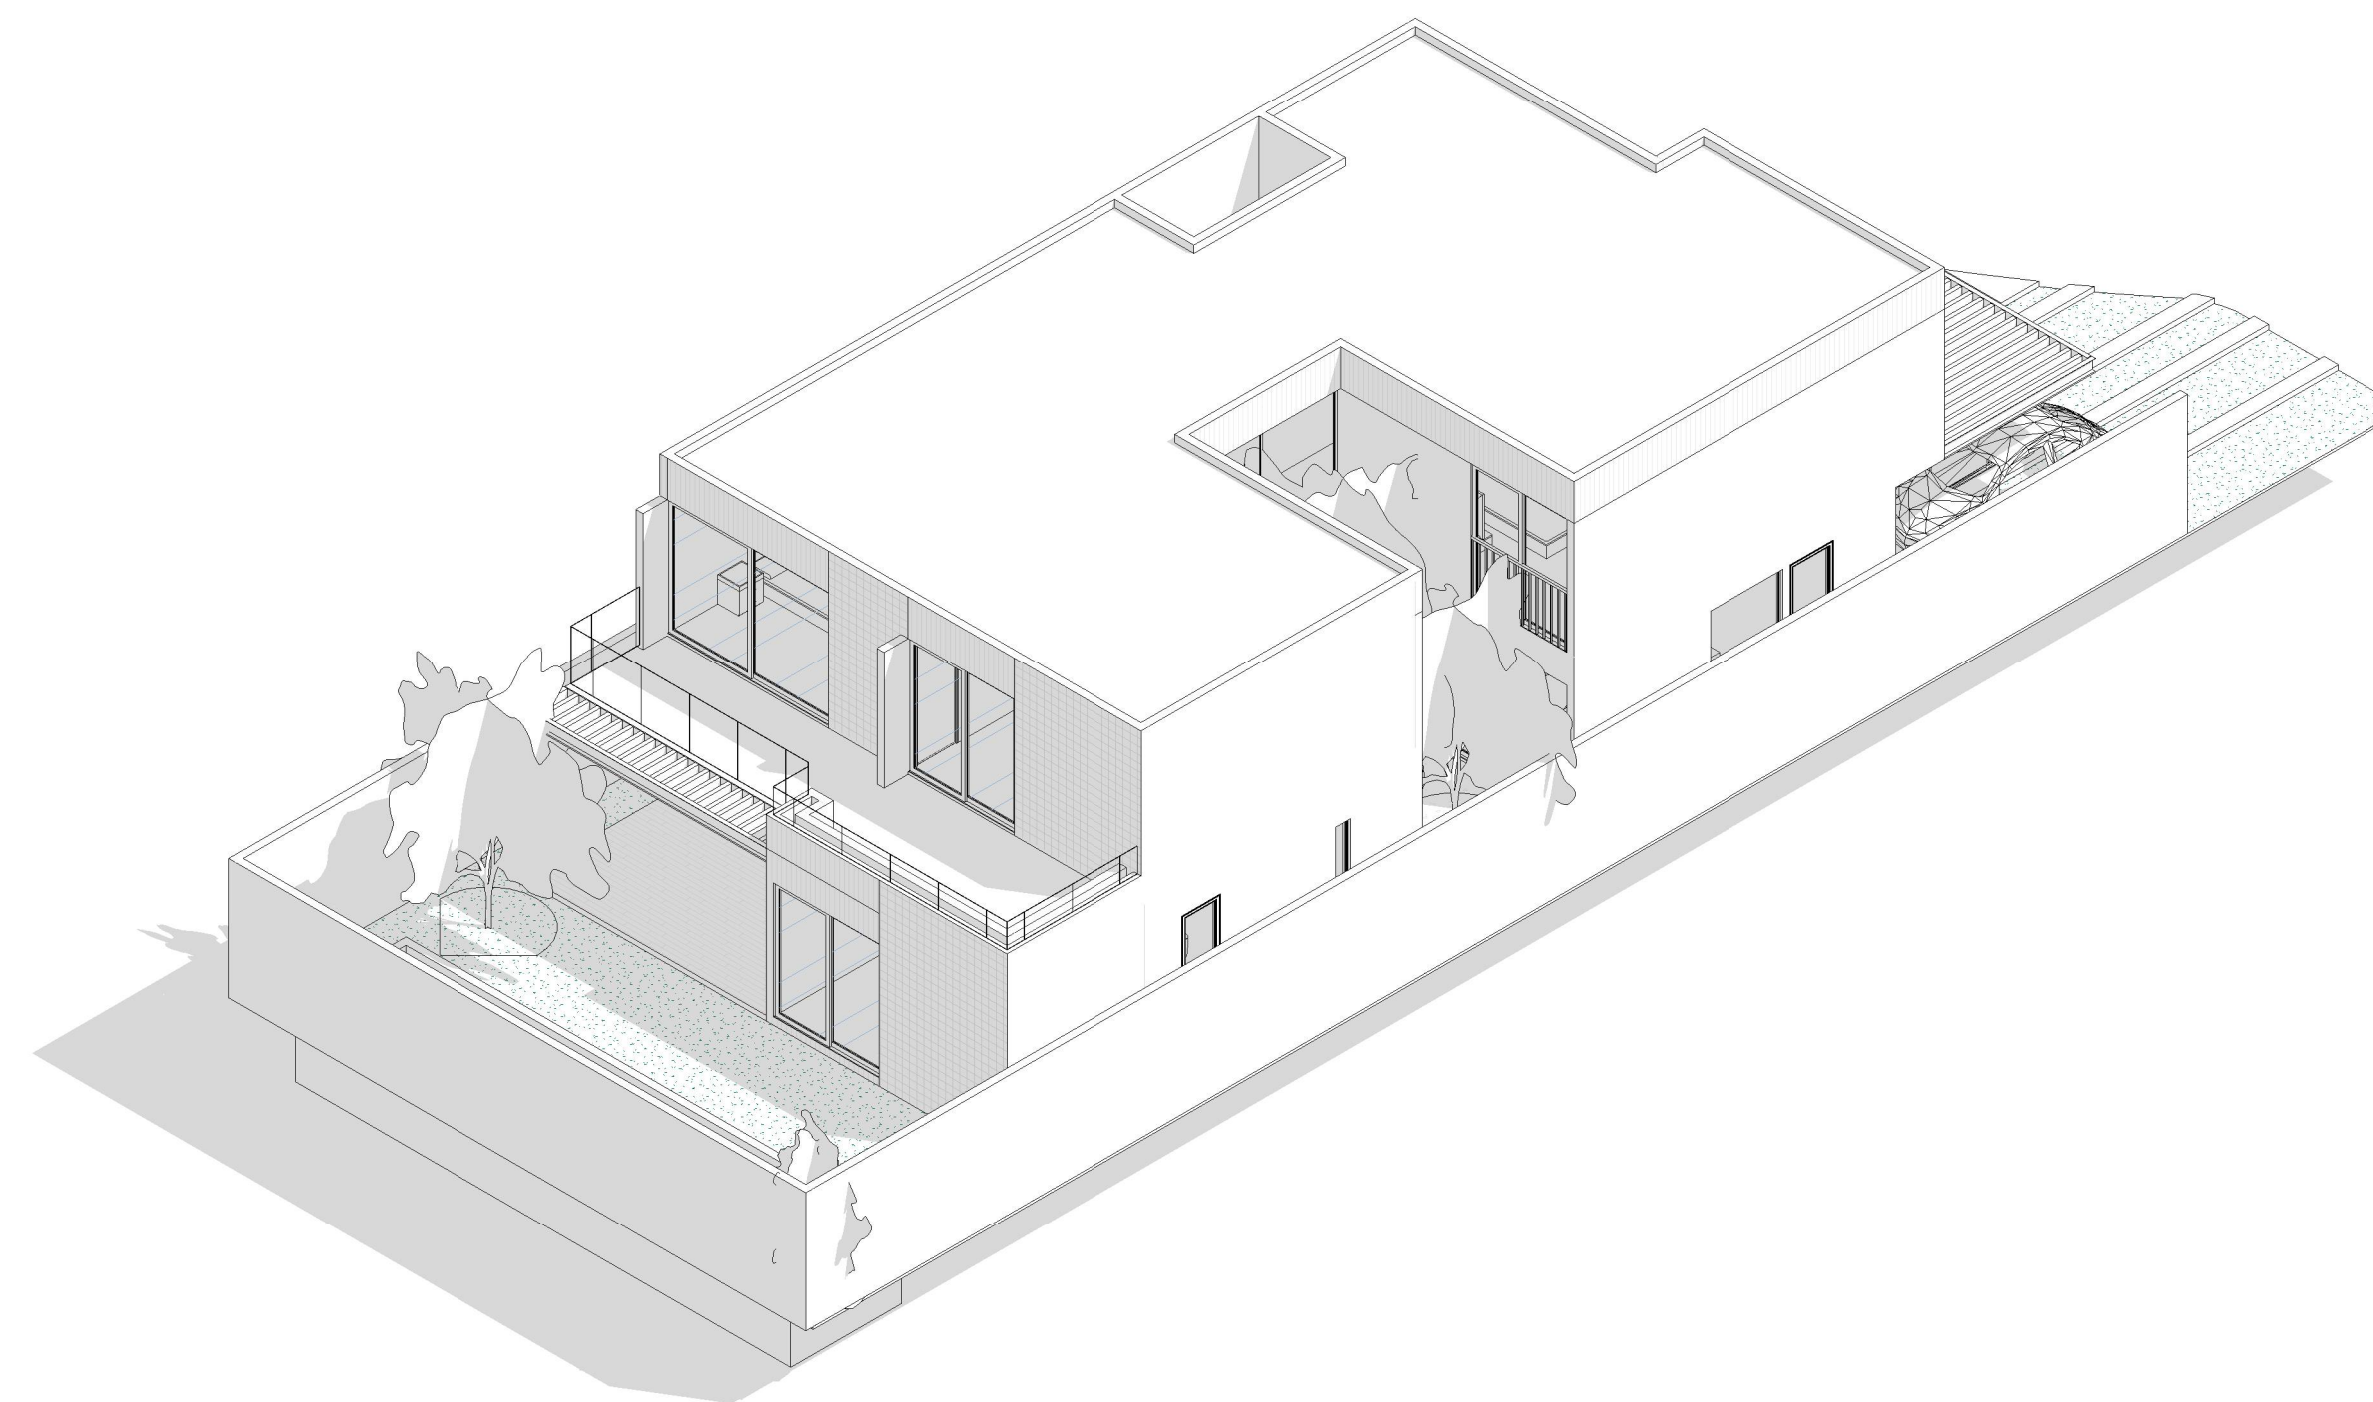

2 | Iso 04

Escala:

Casa Tamara

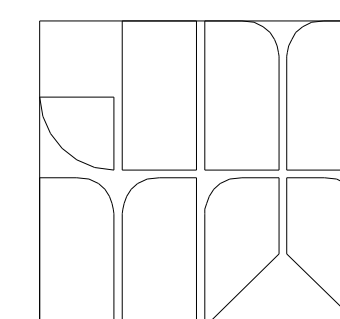

Contenido: Isométricos	Fecha: 05/04/2023 03:23:19 p. m.	Proyectó: JMMV Dibujó: LMCL Nomenclatura:	Lámina: CT-ARQ-05
Propietario: Ángel Jiménez Pérez Ubicación: Mérida	Escala:	Norte:	