


DISTRITO VICTORIA

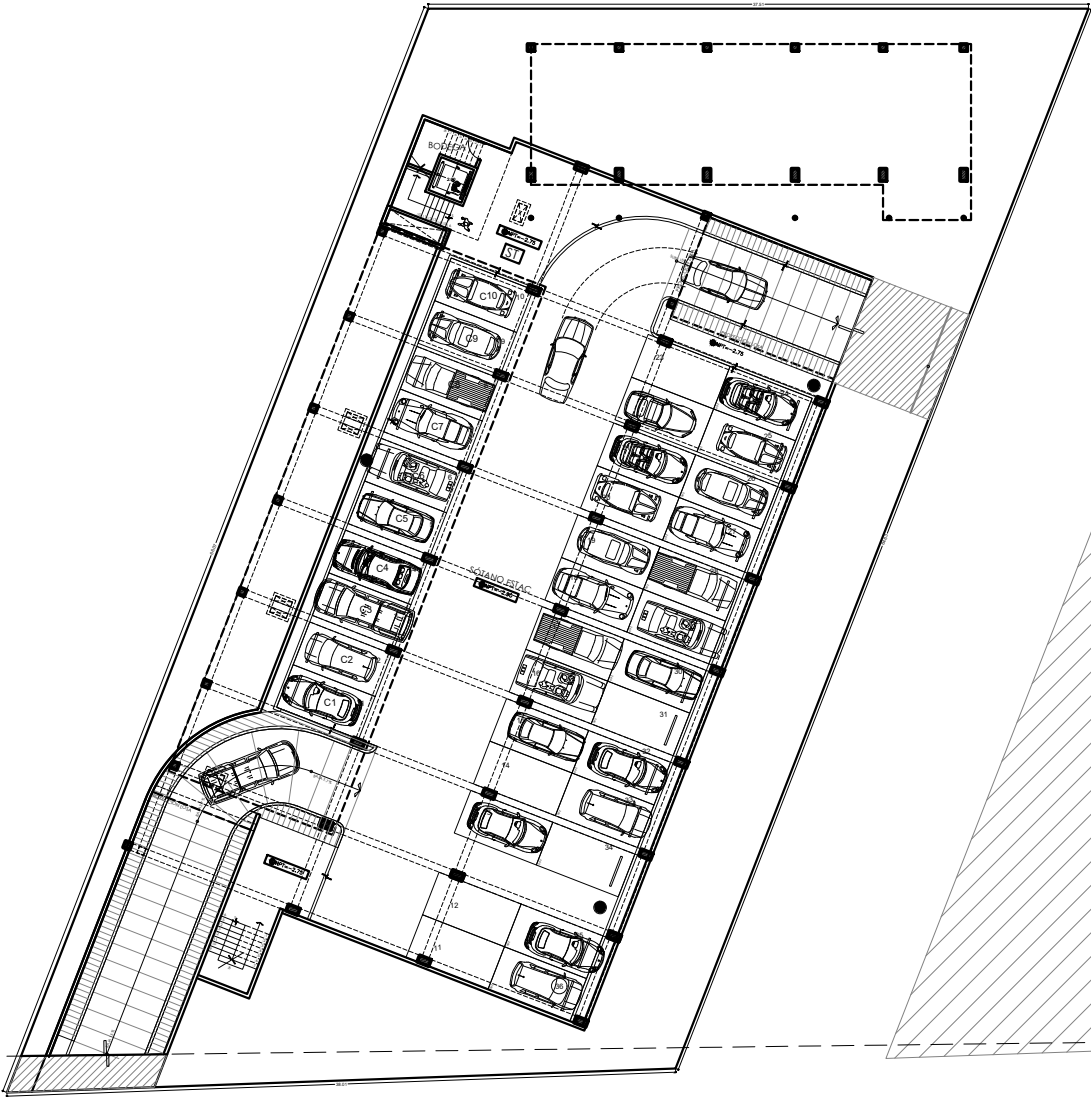

PLANTA SOTANO

ESCALA 1:200 VERIFICAR MEDIDAS EN OBRA COTAS EN MTS

CEDULAS	
OFICINAS PLAZA 2	
N2	M2
OFICINA 1	56.84
OFICINA 2	56.84
OFICINA 3	56.84
OFICINA 4	68.29
OFICINA 5	63.97
OFICINA 6	84.10
6	396.88
N3	M2
OFICINA 7	66.84
OFICINA 8	56.84
OFICINA 9	56.84
OFICINA 10	68.29
OFICINA 11	63.97
OFICINA 12	84.10
6	396.88
N4	M2
OFICINA 13	49.82
OFICINA 14	49.90
OFICINA 15	56.84
OFICINA 16	56.84
OFICINA 17	73.33
OFICINA 18	69.01
OFICINA 19	84.10
7	438.84
N5	M2
OFICINA 20	49.82
OFICINA 21	48.90
OFICINA 22	56.84
OFICINA 23	56.84
OFICINA 24	73.33
OFICINA 25	69.01
OFICINA 26	84.10
7	438.84
TOTAL PLAZA 2	1671.44

CEDULAS	
LOCALS PLAZA 1	
FB	M2
LOCAL 1	52.88
LOCAL 2	55.34
LOCAL 3	55.34
LOCAL 4	55.34
LOCAL 5	55.34
LOCAL 6	56.00
LOCAL 7	39.46
LOCAL 8	39.46
LOCAL 9	39.46
LOCAL 10	39.46
LOCAL 11	49.61
11	537.49
N1	M2
LOCAL 12	55.98
LOCAL 13	58.14
LOCAL 14	60.94
LOCAL 15	60.94
LOCAL 16	60.94
LOCAL 17	61.60
LOCAL 18	49.46
LOCAL 19	49.46
LOCAL 20	49.46
LOCAL 21	49.46
LOCAL 22	49.61
11	605.59
TOTAL LOCALES PLAZA 1	1143.28

CEDULAS	
CONSULTORIO PLAZA 1	
N2	M2
CONSULTORIO 1	33.93
CONSULTORIO 2	33.61
CONSULTORIO 3	22.68
CONSULTORIO 4	21.83
CONSULTORIO 5	25.48
CONSULTORIO 6	25.36
CONSULTORIO 7	25.48
CONSULTORIO 8	21.41
CONSULTORIO 9	25.47
CONSULTORIO 10	21.41
CONSULTORIO 11	25.49
CONSULTORIO 12	23.77
CONSULTORIO 13	37.62
13	343.94
N3	M2
CONSULTORIO 14	41.09
CONSULTORIO 15	41.05
CONSULTORIO 16	22.68
CONSULTORIO 17	21.83
CONSULTORIO 18	25.48
CONSULTORIO 19	25.36
CONSULTORIO 20	25.48
CONSULTORIO 21	21.41
CONSULTORIO 22	25.47
CONSULTORIO 23	21.41
CONSULTORIO 24	25.49
CONSULTORIO 25	23.77
CONSULTORIO 26	37.62
13	358.14
TOTAL CONSULTORIOS PLAZA 1	701.68

CEDULAS	
TERRAZA PLAZA 1	
FB	M2
TERRAZA 1	18.46
TERRAZA 2	21.13
2	39.59
N1	M2
TERRAZA 3	53.14
1	53.14
TOTAL PLAZA 1	92.73
TERRAZA PLAZA 2	
N2	M2
TERRAZA OFICINA 1	47.29
TOTAL TERRAZA PLAZA 2	47.29
TOTAL TERRAZAS	140.02

CEDULAS	
LOCALS PLAZA 2	
FB	M2
LOCAL 23	51.84
LOCAL 24	51.84
LOCAL 25	51.84
LOCAL 26	51.84
LOCAL 27	45.22
LOCAL 28	51.84
LOCAL 29	51.70
7	354.12
N1	M2
LOCAL 30	54.34
LOCAL 31	54.34
LOCAL 32	54.34
LOCAL 33	56.84
LOCAL 34	50.23
LOCAL 35	56.84
LOCAL 36	56.70
7	383.63
TOTAL LOCALES PLAZA 2	739.75

CEDULAS	
TOTAL AREA VENDIDA	
PLAZA 1	M2
LOCALES	1143.28
CONSULTORIO	701.68
TERRAZAS	92.73
1937.69	
PLAZA 2	M2
LOCALES	739.75
OFICINAS	1671.44
TERRAZAS	47.29
1	2458.48
TOTAL AREA VENDIDA	4296.17

CEDULAS	
LOCALS PLAZA 1	
FB	M2
LOCAL 1	52.88
LOCAL 2	55.34
LOCAL 3	55.34
LOCAL 4	55.34
LOCAL 5	55.34
LOCAL 6	56.00
LOCAL 7	39.46
LOCAL 8	39.46
LOCAL 9	39.46
LOCAL 10	39.46
LOCAL 11	49.61
11	537.49
N1	M2
LOCAL 12	55.98
LOCAL 13	58.14
LOCAL 14	60.94
LOCAL 15	60.94
LOCAL 16	60.94
LOCAL 17	61.60
LOCAL 18	49.46
LOCAL 19	49.46
LOCAL 20	49.46
LOCAL 21	49.46
LOCAL 22	49.61
11	605.59
TOTAL LOCALES PLAZA 1	1143.28

CEDULAS	
CONSULTORIO PLAZA 1	
N2	M2
CONSULTORIO 1	33.93
CONSULTORIO 2	33.61
CONSULTORIO 3	22.68
CONSULTORIO 4	21.83
CONSULTORIO 5	25.48
CONSULTORIO 6	25.36
CONSULTORIO 7	25.48
CONSULTORIO 8	21.41
CONSULTORIO 9	25.47
CONSULTORIO 10	21.41
CONSULTORIO 11	25.49
CONSULTORIO 12	23.77
CONSULTORIO 13	37.62
13	343.94
N3	M2
CONSULTORIO 14	41.09
CONSULTORIO 15	41.05
CONSULTORIO 16	22.68
CONSULTORIO 17	21.83
CONSULTORIO 18	25.48
CONSULTORIO 19	25.36
CONSULTORIO 20	25.48
CONSULTORIO 21	21.41
CONSULTORIO 22	25.47
CONSULTORIO 23	21.41
CONSULTORIO 24	25.49
CONSULTORIO 25	23.77
CONSULTORIO 26	37.62
13	358.14
TOTAL CONSULTORIOS PLAZA 1	701.68


CEDULAS	
TERRAZA PLAZA 1	
FB	M2
TERRAZA 1	18.46
TERRAZA 2	21.13
2	39.59
N1	M2
TERRAZA 3	53.14
1	53.14
TOTAL PLAZA 1	92.73
TERRAZA PLAZA 2	
N2	M2
TERRAZA OFICINA 1	47.29
TOTAL TERRAZA PLAZA 2	47.29
TOTAL TERRAZAS	140.02

CEDULAS	
LOCALS PLAZA 2	
FB	M2
LOCAL 23	51.84
LOCAL 24	51.84
LOCAL 25	51.84
LOCAL 26	51.84
LOCAL 27	45.22
LOCAL 28	51.84
LOCAL 29	51.70
7	354.12
N1	M2
LOCAL 30	54.34
LOCAL 31	54.34
LOCAL 32	54.34
LOCAL 33	56.84
LOCAL 34	50.23
LOCAL 35	56.84
LOCAL 36	56.70
7	383.63
TOTAL LOCALES PLAZA 2	739.75

DISTRITO VICTORIA

PROYECTO: PLAZA
UBICACION: AGUASCALIENTES

Localización

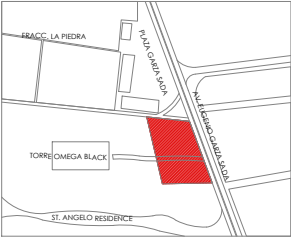

Simbología

- NPT = ±0.00 NIVEL PISO TERMINADO
- N.P. NIVEL EN ALZADO
- N.L. NIVEL PRETIL
- N.B.L. NIVEL LOSA
- N.B.L. NIVEL BAJO LOSA
- N.P.T. NIVEL DE PISO TERMINADO
- LINEA DE EYES LINEA DE PROYECCION
- CAMBIO DE NIVEL
- INDICA LINEA DE CORTE
- LINEA SANITARIA
- LINEA SANITARIA POR PISO
- LINEA PLUVIAL
- INDICA FLUJO
- TAPON REGISTRO SANITARIO
- BAJADA DE AGUA PLUVIAL
- BAJADA DE AGUAS NEGRAS
- EXTRACTOR MECANICO
- SUBE O BAJA
- REGISTRO SANITARIO
- REGISTRO PLUVIAL
- BOTE ARENERO
- HIDRANTE
- TOMA SIAMESA
- EXTINTOR

CONSTRUIDOS TOTALES 7898.75

ARQUITECTONICO

MISACALCULO
ESTUDIO

PROPIETARIO

-

FIRMA

UBICACION

-

-

- AGUASCALIENTES . MEXICO

PERITO RESPONSABLE DE OBRA

FIRMA

PERITO ESPECIALISTA EN ESTRUCTURAS

FIRMA

CONTENIDO

PLANTA SOTANO
CONJUNTO

No. DE PLANO

02

ESCALA

1:200

CLAVE DE PLANO

ARQ.02

PROYECTO

MISACALCULO

DIGITALIZADO

MISACALCULO

FECHA

07 AGOSTO 2025

revisión no.1

DISTRITO VICTORIA

DISTrito VICTORIA

PROYECTO : PLAZA
UBICACION: AGUASCALIENTES




Localización




Simbología


- | | |
|-------------|-------------------------|
| ● NPT=±0.00 | NIVEL PISO TERMINADO |
| ▼ | NIVEL EN ALZADO |
| ▼ N.P. | NIVEL PRETIL |
| ▼ N.L. | NIVEL LOSA |
| ▼ N.B.L. | NIVEL BAJO LOSA |
| ▼ N.P.T. | NIVEL DE PISO TERMINADO |

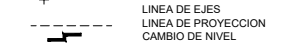

- INDICA LINEA DE CORTE
LINEA SANITARIA
LINEA SANITARIA POR PISO
LINEA PLUVIAL
INDICA FLUJO
TAPON REGISTRO SANITARI
BAJADA DE AGUA PLUVIAL
BAJADA DE AGUAS NEGRAS

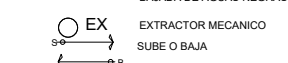

- REGISTRO SANITARIO
- REGISTRO PLUVIAL

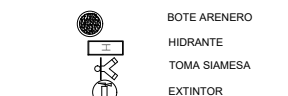

CONSTRUIDOS TOTALES 7898.75

ARQUITECTONICO



PROPIETARIO

FIRMA _____

UBICACION

—

- AGUASCALIENTES . MEXICO

PERITO RESPONSABLE DE OBRA

FIRMA

PERITO ESPECIALISTA EN ESTRUCTURAS

10/03/20

10/03/20

10/03/20

FIRMA

PLANTA BAJA
CONJUNTO


No. DE PLANO	ESCALA	CLAVE DE PLANO
--------------	--------	----------------

03	1:200	
-----------	-------	--

PROJECT6 DIGITALIZ6
MILICA MILICA

FECHA	07 AGOSTO 2025
-------	----------------

revisión no 1

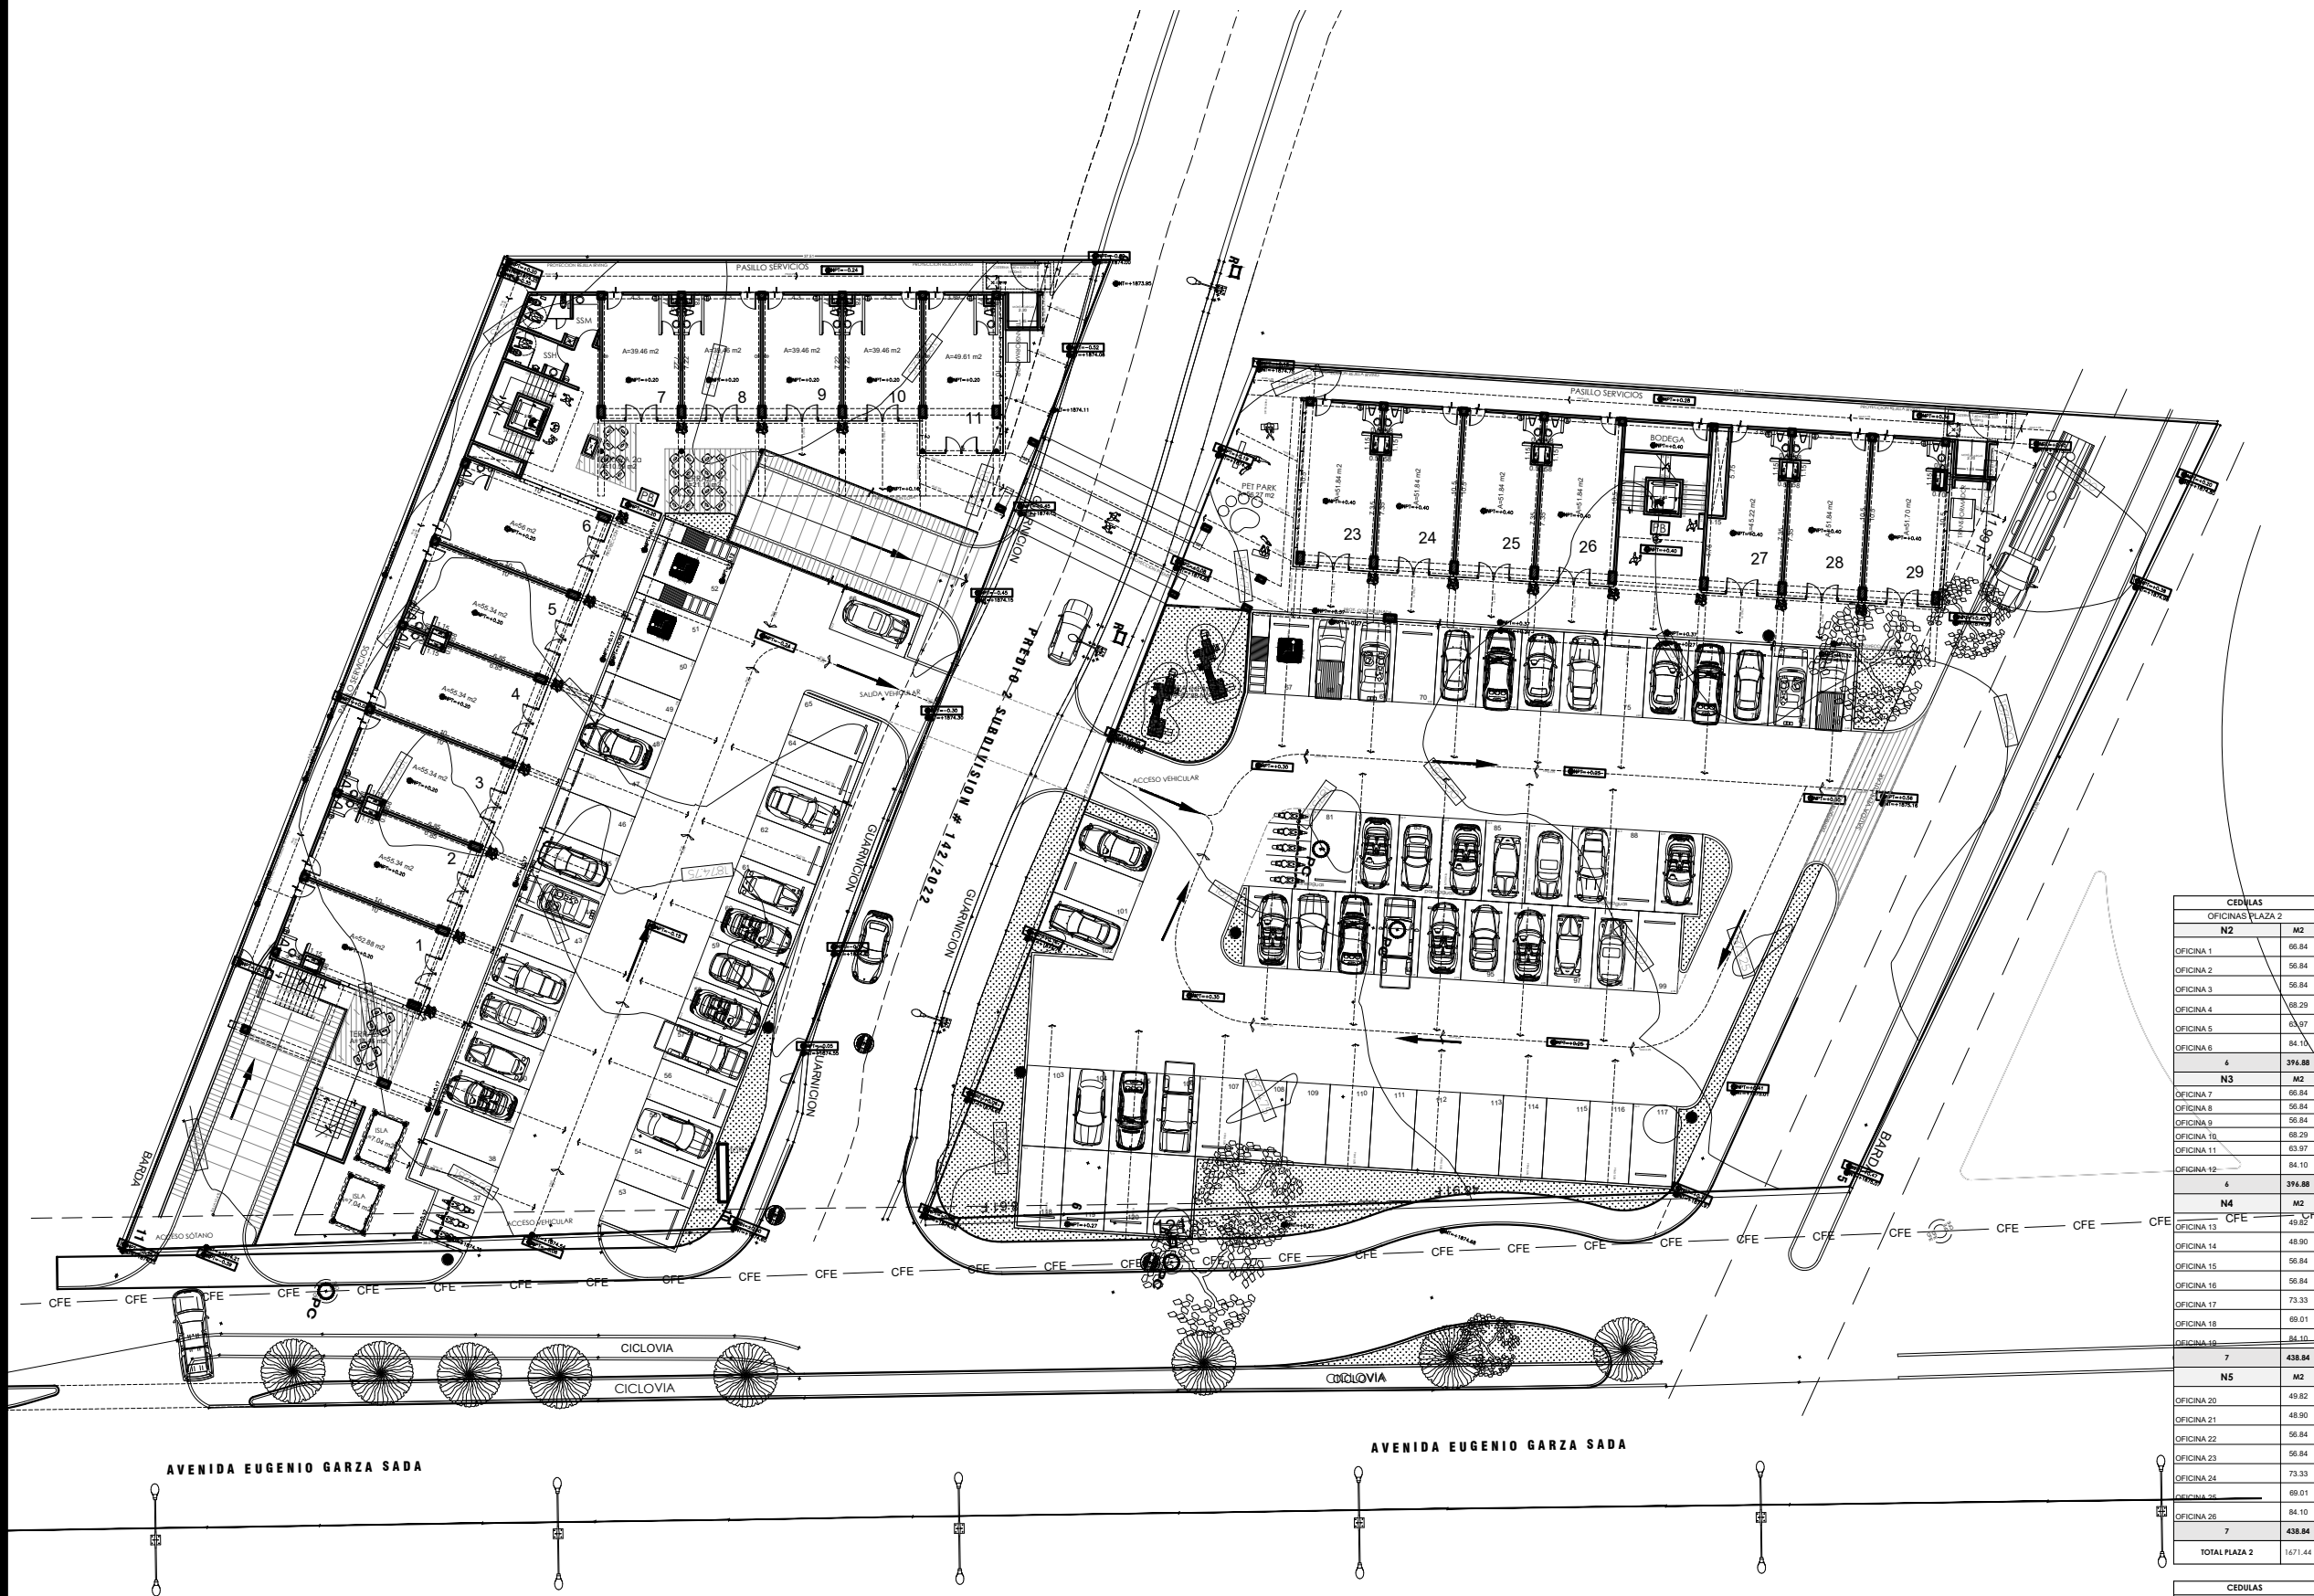

CEDULAS	
LOCALES PLAZA 1	
PB	M2
LOCAL 1	52.88
LOCAL 2	55.34
LOCAL 3	55.34
LOCAL 4	55.34
LOCAL 5	55.34
LOCAL 6	55.00
LOCAL 7	39.46
LOCAL 8	39.46
LOCAL 9	39.46
LOCAL 10	39.46
LOCAL 11	49.81
11	537.69
N1	M2
LOCAL 12	55.58
LOCAL 13	58.14
LOCAL 14	60.94
LOCAL 15	60.94
LOCAL 16	60.94
LOCAL 17	61.00
LOCAL 18	49.46
LOCAL 19	49.46
LOCAL 20	49.46
LOCAL 21	49.46
LOCAL 22	49.81
11	405.59
TOTAL LOCALES PLAZA 1	
	1142.28

CEDULAS		
CONSULTORIO PLAZA 1		
N2	M2	
CONSULTORIO 1		33.93
CONSULTORIO 2		33.61
CONSULTORIO 3		22.68
CONSULTORIO 4		21.83
CONSULTORIO 5		25.48
CONSULTORIO 6		25.36
CONSULTORIO 7		25.48
CONSULTORIO 8		21.41
CONSULTORIO 9		25.47
CONSULTORIO 10		21.41
CONSULTORIO 11		25.49
CONSULTORIO 12		23.77
CONSULTORIO 13		37.62
13		343.54
N3	M2	
CONSULTORIO 14		41.09
CONSULTORIO 15		41.05
CONSULTORIO 16		22.68
CONSULTORIO 17		21.83
CONSULTORIO 18		25.48
CONSULTORIO 19		25.36
CONSULTORIO 20		25.48
CONSULTORIO 21		21.41
CONSULTORIO 22		25.47
CONSULTORIO 23		21.41
CONSULTORIO 24		25.49
CONSULTORIO 25		23.77
CONSULTORIO 26		37.62
13		384.14
TOTAL CONSULTORIOS		

TERRAZA PLAZA 1	
PB	M2
TERRAZA 1	18.46
TERRAZA 2	21.13
2	39.59
N1	M2
TERRAZA 3	53.14
1	53.14
TOTAL PLAZA 1	92.73
TERRAZA PLAZA 2	
N2	M2
TERRAZA OFICINA 1	47.29
TOTAL TERRAZA PLAZA 2	47.29
TOTAL TERRAZAS	140.02

LOCALES PLAZA 2	
PB	M2
LOCAL 23	51.84
LOCAL 24	51.84
LOCAL 25	51.84
LOCAL 26	51.84
LOCAL 27	45.22
LOCAL 28	51.84

	7	356.12
	N1	M2
LOCAL 30		54.34
LOCAL 31		54.34
LOCAL 32		54.34
LOCAL 33		56.84
LOCAL 34		50.23
LOCAL 35		56.84
LOCAL 36		56.70
	7	383.63
	TOTAL LOCALES PLAZA 2	739.75

CEDULAS	
OFICINAS PLAZA 2	
N2	M2
OFICINA 1	66.84
OFICINA 2	56.84
OFICINA 3	56.84
OFICINA 4	68.29
OFICINA 5	63.67
OFICINA 6	84.10
6	394.88
N3	M2
OFICINA 7	66.84
OFICINA 8	56.84
OFICINA 9	56.84
OFICINA 10	68.29
OFICINA 11	63.67
OFICINA 12	84.10
6	394.88
N4	M2
OFICINA 13	69.62
OFICINA 14	48.90
OFICINA 15	56.84
OFICINA 16	56.84
OFICINA 17	73.33
OFICINA 18	68.01
OFICINA 19	84.10

	N5	M2
OFICINA 20		49.82
OFICINA 21		48.90
OFICINA 22		56.84
OFICINA 23		56.84
OFICINA 24		73.33
OFICINA 25		69.01
OFICINA 26		84.10
7		438.84
TOTAL PLAZA 2		1671.44

CEDULAS	
TOTAL AREA VENDEDIDA	
PLAZA 1	M2
LOCALES	1143.28
CONSULTORIO	701.68
TERRAZAS	92.73
	1937.69
PLAZA 2	M2
LOCALES	739.75
OFICINAS	1671.44
TERRAZAS	47.29
1	2458.48

PLANTA BAJA

ESCALA 1:200 VERIFICAR MEDIDAS EN OBRA COTAS EN MTS



CEDULAS	
OFICINAS PLAZA 2	
N2	M2
OFICINA 1	56.84
OFICINA 2	56.84
OFICINA 3	56.84
OFICINA 4	68.29
OFICINA 5	63.97
OFICINA 6	84.10
6	396.88
N3	M2
OFICINA 7	66.84
OFICINA 8	56.84
OFICINA 9	56.84
OFICINA 10	68.29
OFICINA 11	63.97
OFICINA 12	84.10
6	396.88
N4	M2
OFICINA 13	49.82
OFICINA 14	49.80
OFICINA 15	56.84
OFICINA 16	56.84
OFICINA 17	73.33
OFICINA 18	69.01
OFICINA 19	84.10
7	438.84
N5	M2
OFICINA 20	49.82
OFICINA 21	48.90
OFICINA 22	56.84
OFICINA 23	56.84
OFICINA 24	73.33
OFICINA 25	69.01
OFICINA 26	84.10
7	438.84
TOTAL PLAZA 2	1671.44

CEDULAS	
TOTAL AREA VENDIDA	
PLAZA 1	M2
LOCALES	1143.28
CONSULTORIO	701.68
TERRAZAS	92.73
1	1937.69
PLAZA 2	M2
LOCALES	739.75
OFICINAS	1671.44
TERRAZAS	47.29
1	2458.48
TOTAL AREA VENDIDA	4396.17

CEDULAS	
LOCALES PLAZA 1	
PB	M2
LOCAL 1	52.88
LOCAL 2	55.34
LOCAL 3	55.34
LOCAL 4	55.34
LOCAL 5	55.34
LOCAL 6	56.00
LOCAL 7	39.46
LOCAL 8	39.46
LOCAL 9	39.46
LOCAL 10	39.46
LOCAL 11	49.61
11	537.49
N1	M2
LOCAL 12	55.98
LOCAL 13	58.14
LOCAL 14	60.94
LOCAL 15	60.94
LOCAL 16	60.94
LOCAL 17	61.60
LOCAL 18	49.46
LOCAL 19	49.46
LOCAL 20	49.46
LOCAL 21	49.46
LOCAL 22	49.61
11	605.59
TOTAL LOCALES PLAZA 1	1143.28

CEDULAS	
CONSULTORIO PLAZA 1	
N2	M2
CONSULTORIO 1	33.93
CONSULTORIO 2	33.61
CONSULTORIO 3	22.68
CONSULTORIO 4	21.83
CONSULTORIO 5	25.48
CONSULTORIO 6	25.36
CONSULTORIO 7	25.48
CONSULTORIO 8	21.41
CONSULTORIO 9	25.47
CONSULTORIO 10	21.41
CONSULTORIO 11	25.49
CONSULTORIO 12	23.77
CONSULTORIO 13	37.62
13	343.94
N3	M2
CONSULTORIO 14	41.09
CONSULTORIO 15	41.05
CONSULTORIO 16	22.68
CONSULTORIO 17	21.83
CONSULTORIO 18	25.48
CONSULTORIO 19	25.36
CONSULTORIO 20	25.48
CONSULTORIO 21	21.41
CONSULTORIO 22	25.47
CONSULTORIO 23	21.41
CONSULTORIO 24	25.49
CONSULTORIO 25	23.77
CONSULTORIO 26	37.62
13	358.14
TOTAL CONSULTORIOS PLAZA 1	701.68
CEDULAS	
TERRAZA PLAZA 1	
PB	M2
TERRAZA 1	18.46
TERRAZA 2	21.13
2	39.59
N1	M2
TERRAZA 3	53.14
1	53.14
TOTAL PLAZA 1	92.73
TERRAZA PLAZA 2	
N2	M2
TERRAZA OFICINA 1	47.29
TOTAL TERRAZA PLAZA 2	47.29
TOTAL TERRAZAS	140.02


CEDULAS	
LOCALES PLAZA 2	
PB	M2
LOCAL 23	51.84
LOCAL 24	51.84
LOCAL 25	51.84
LOCAL 26	51.84
LOCAL 27	45.22
LOCAL 28	51.84
LOCAL 29	51.70
7	354.12
N1	M2
LOCAL 30	54.34
LOCAL 31	54.34
LOCAL 32	54.34
LOCAL 33	56.84
LOCAL 34	50.23
LOCAL 35	56.84
LOCAL 36	56.70
7	383.63
TOTAL LOCALES PLAZA 2	739.75



- NPT = ±0.00 NIVEL PISO TERMINADO
- NIVEL EN ALZADO
- N.P. NIVEL PRETIL
- N.L. NIVEL LOSA
- N.B.L. NIVEL BAJO LOSA
- N.P.T. NIVEL DE PISO TERMINADO
- LINEA DE EJES
- LINEA DE PROYECCION
- CAMBIO DE NIVEL
- INDICA LINEA DE CORTE
- LINEA SANITARIA
- LINEA SANITARIA POR PISO
- LINEA PLUVIAL
- INDICA FLUJO
- TAPON REGISTRO SANITARIO
- BAJADA DE AGUA PLUVIAL
- BAJADA DE AGUAS NEGRAS
- EXTRACTOR MECANICO
- SUBE O BAJA
- REGISTRO SANITARIO
- REGISTRO PLUVIAL
- BOTE ARENERO
- HIDRANTE
- TOMA SIEMESA
- EXTINTOR

CONSTRUIDOS TOTALES 7898.75

DISTRITO VICTORIA

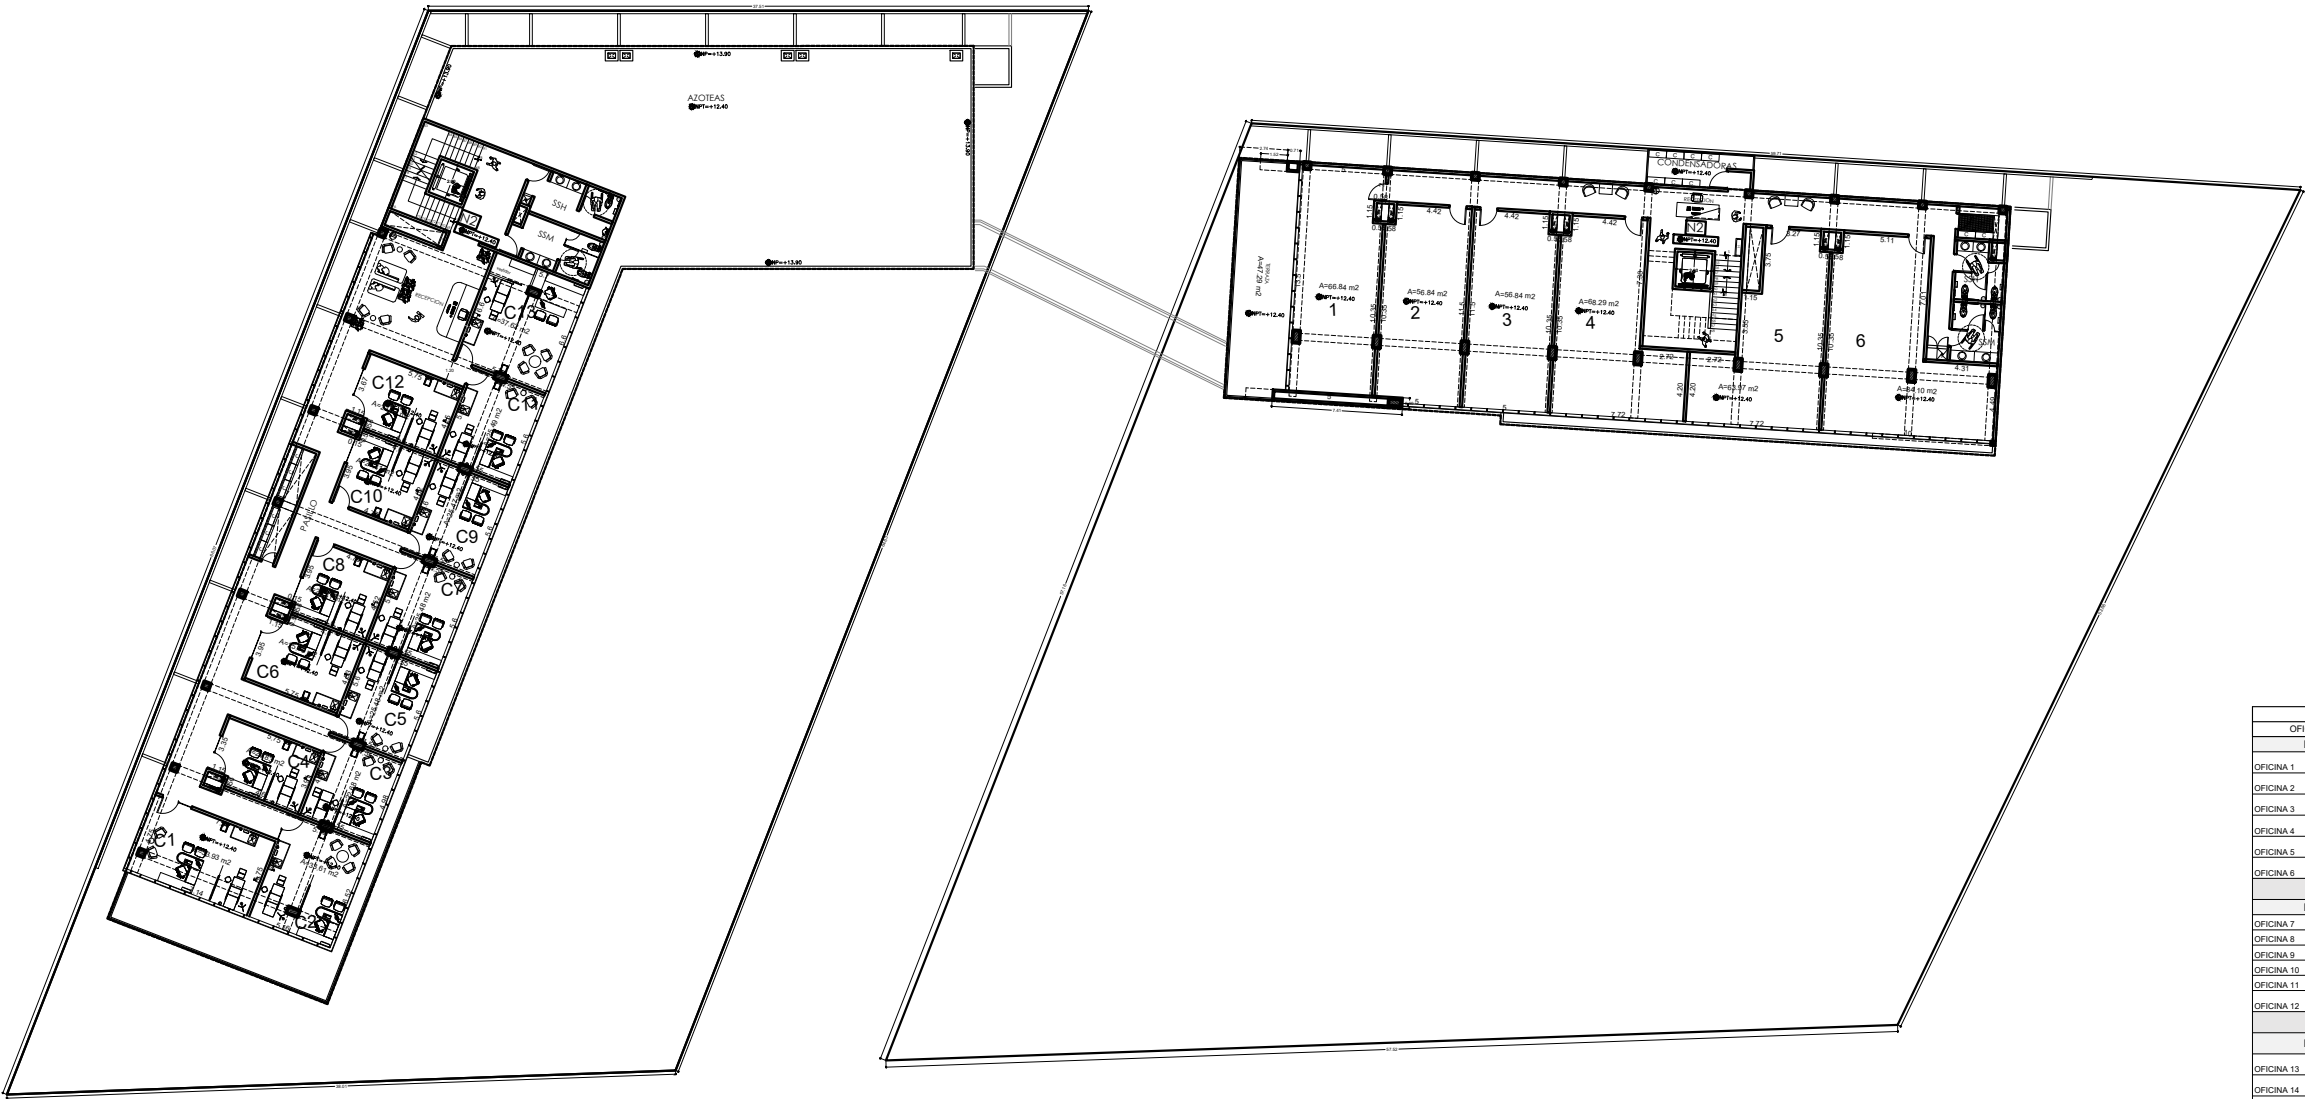

CEDULAS	
OFICINAS PLAZA 2	
N2	M2
OFICINA 1	56.84
OFICINA 2	56.84
OFICINA 3	56.84
OFICINA 4	68.29
OFICINA 5	63.97
OFICINA 6	84.10
6	396.88
N3	M2
OFICINA 7	66.84
OFICINA 8	56.84
OFICINA 9	56.84
OFICINA 10	68.29
OFICINA 11	63.97
OFICINA 12	84.10
6	396.88
N4	M2
OFICINA 13	49.82
OFICINA 14	48.90
OFICINA 15	56.84
OFICINA 16	56.84
OFICINA 17	73.33
OFICINA 18	69.01
OFICINA 19	84.10
7	438.84
N5	M2
OFICINA 20	49.82
OFICINA 21	48.90
OFICINA 22	56.84
OFICINA 23	56.84
OFICINA 24	73.33
OFICINA 25	69.01
OFICINA 26	84.10
7	438.84
TOTAL PLAZA 2	1671.44

CEDULAS	
TOTAL AREA VENDIDA	
PLAZA 1	M2
LOCALES	1143.28
CONSULTORIO	701.68
TERRAZAS	92.73
	1937.69
PLAZA 2	M2
LOCALES	739.75
OFICINAS	1671.44
TERRAZAS	47.29
1	2458.48
TOTAL AREA VENDIDA	4396.17

CEDULAS	
LOCALES PLAZA 1	
PB	M2
LOCAL 1	52.88
LOCAL 2	55.34
LOCAL 3	55.34
LOCAL 4	55.34
LOCAL 5	55.34
LOCAL 6	56.00
LOCAL 7	39.46
LOCAL 8	39.46
LOCAL 9	39.46
LOCAL 10	39.46
LOCAL 11	49.61
11	537.69
N1	M2
LOCAL 12	55.98
LOCAL 13	58.14
LOCAL 14	60.94
LOCAL 15	60.94
LOCAL 16	60.94
LOCAL 17	61.60
LOCAL 18	49.46
LOCAL 19	49.46
LOCAL 20	49.46
LOCAL 21	49.46
LOCAL 22	49.61
11	605.59
TOTAL LOCALES PLAZA 1	1143.28

CEDULAS	
CONSULTORIO PLAZA 1	
N2	M2
CONSULTORIO 1	33.93
CONSULTORIO 2	33.61
CONSULTORIO 3	22.68
CONSULTORIO 4	21.83
CONSULTORIO 5	25.36
CONSULTORIO 6	25.36
CONSULTORIO 7	25.48
CONSULTORIO 8	21.41
CONSULTORIO 9	25.47
CONSULTORIO 10	21.41
CONSULTORIO 11	25.49
CONSULTORIO 12	23.77
CONSULTORIO 13	37.62
13	343.94
N3	M2
CONSULTORIO 14	41.09
CONSULTORIO 15	41.05
CONSULTORIO 16	22.68
CONSULTORIO 17	21.83
CONSULTORIO 18	25.48
CONSULTORIO 19	25.36
CONSULTORIO 20	25.48
CONSULTORIO 21	21.41
CONSULTORIO 22	25.47
CONSULTORIO 23	21.41
CONSULTORIO 24	25.49
CONSULTORIO 25	23.77
CONSULTORIO 26	37.62
13	358.14
TOTAL CONSULTORIOS PLAZA 1	701.68
CEDULAS	
TERRAZA PLAZA 1	
PB	M2
TERRAZA 1	18.46
TERRAZA 2	21.13
2	39.59
N1	M2
TERRAZA 3	53.14
1	53.14
TOTAL PLAZA 1	92.73
TERRAZA PLAZA 2	
N2	M2
TERRAZA OFICINA 1	47.29
TOTAL TERRAZA PLAZA 2	47.29
TOTAL TERRAZAS	140.02

CEDULAS	
LOCALES PLAZA 2	
PB	M2
LOCAL 23	51.84
LOCAL 24	51.84
LOCAL 25	51.84
LOCAL 26	51.84
LOCAL 27	45.22
LOCAL 28	51.84
LOCAL 29	51.70
7	354.12
N1	M2
LOCAL 30	54.34
LOCAL 31	54.34
LOCAL 32	54.34
LOCAL 33	56.84
LOCAL 34	50.23
LOCAL 35	56.84
LOCAL 36	56.70
7	383.63
TOTAL LOCALES PLAZA 2	739.75

DISTRITO VICTORIA

PROYECTO : PLAZA
UBICACION : AGUASCALIENTES

Localización



Simbología

- NPT = ±0.00 NIVEL PISO TERMINADO
- ▼ N.P. NIVEL EN ALZADO
- ▼ N.L. NIVEL PRETIL
- ▼ N.B.L. NIVEL LOSA
- ▼ N.B.L. NIVEL BAJO LOSA
- ▼ N.P.T. NIVEL DE PISO TERMINADO
- LINEA DE EJES
- LINEA DE PROYECCION
- CAMBIO DE NIVEL
- INDICA LINEA DE CORTE
- LINEA SANITARIA
- LINEA SANITARIA POR PISO
- LINEA PLUVIAL
- INDICA FLUJO
- TAPON REGISTRO SANITARIO
- BAJADA DE AGUA PLUVIAL
- BAJADA DE AGUAS NEGRAS
- EX EXTRACTOR MECANICO
- SB SUBE O BAJA
- REGISTRO SANITARIO
- REGISTRO PLUVIAL
- BOTE ARENERO
- HIDRANTE
- TOMA SIAMESA
- EXTINTOR

CONSTRUIDOS TOTALES 7898.75

ARQUITECTONICO

MISALCANTO
ESTUDIO

PROPIETARIO

-

FIRMA

UBICACION

-

-

- AGUASCALIENTES . MEXICO

PERITO RESPONSABLE DE OBRA

FIRMA

PERITO ESPECIALISTA EN ESTRUCTURAS

FIRMA

CONTENIDO

PLANTA N2
CONJUNTO

Nº DE PLANO

05

ESCALA

1:200

CLAVE DE PLANO

ARQ.05

PROYECTO

MISALCANTO

DIGITALIZADO

MISALCANTO

FECHA


07 AGOSTO 2025

revisión no.1

PLANTA N2

ESCALA 1:200 VERIFICAR MEDIDAS EN OBRA COTAS EN MTS

DISTRITO VICTORIA

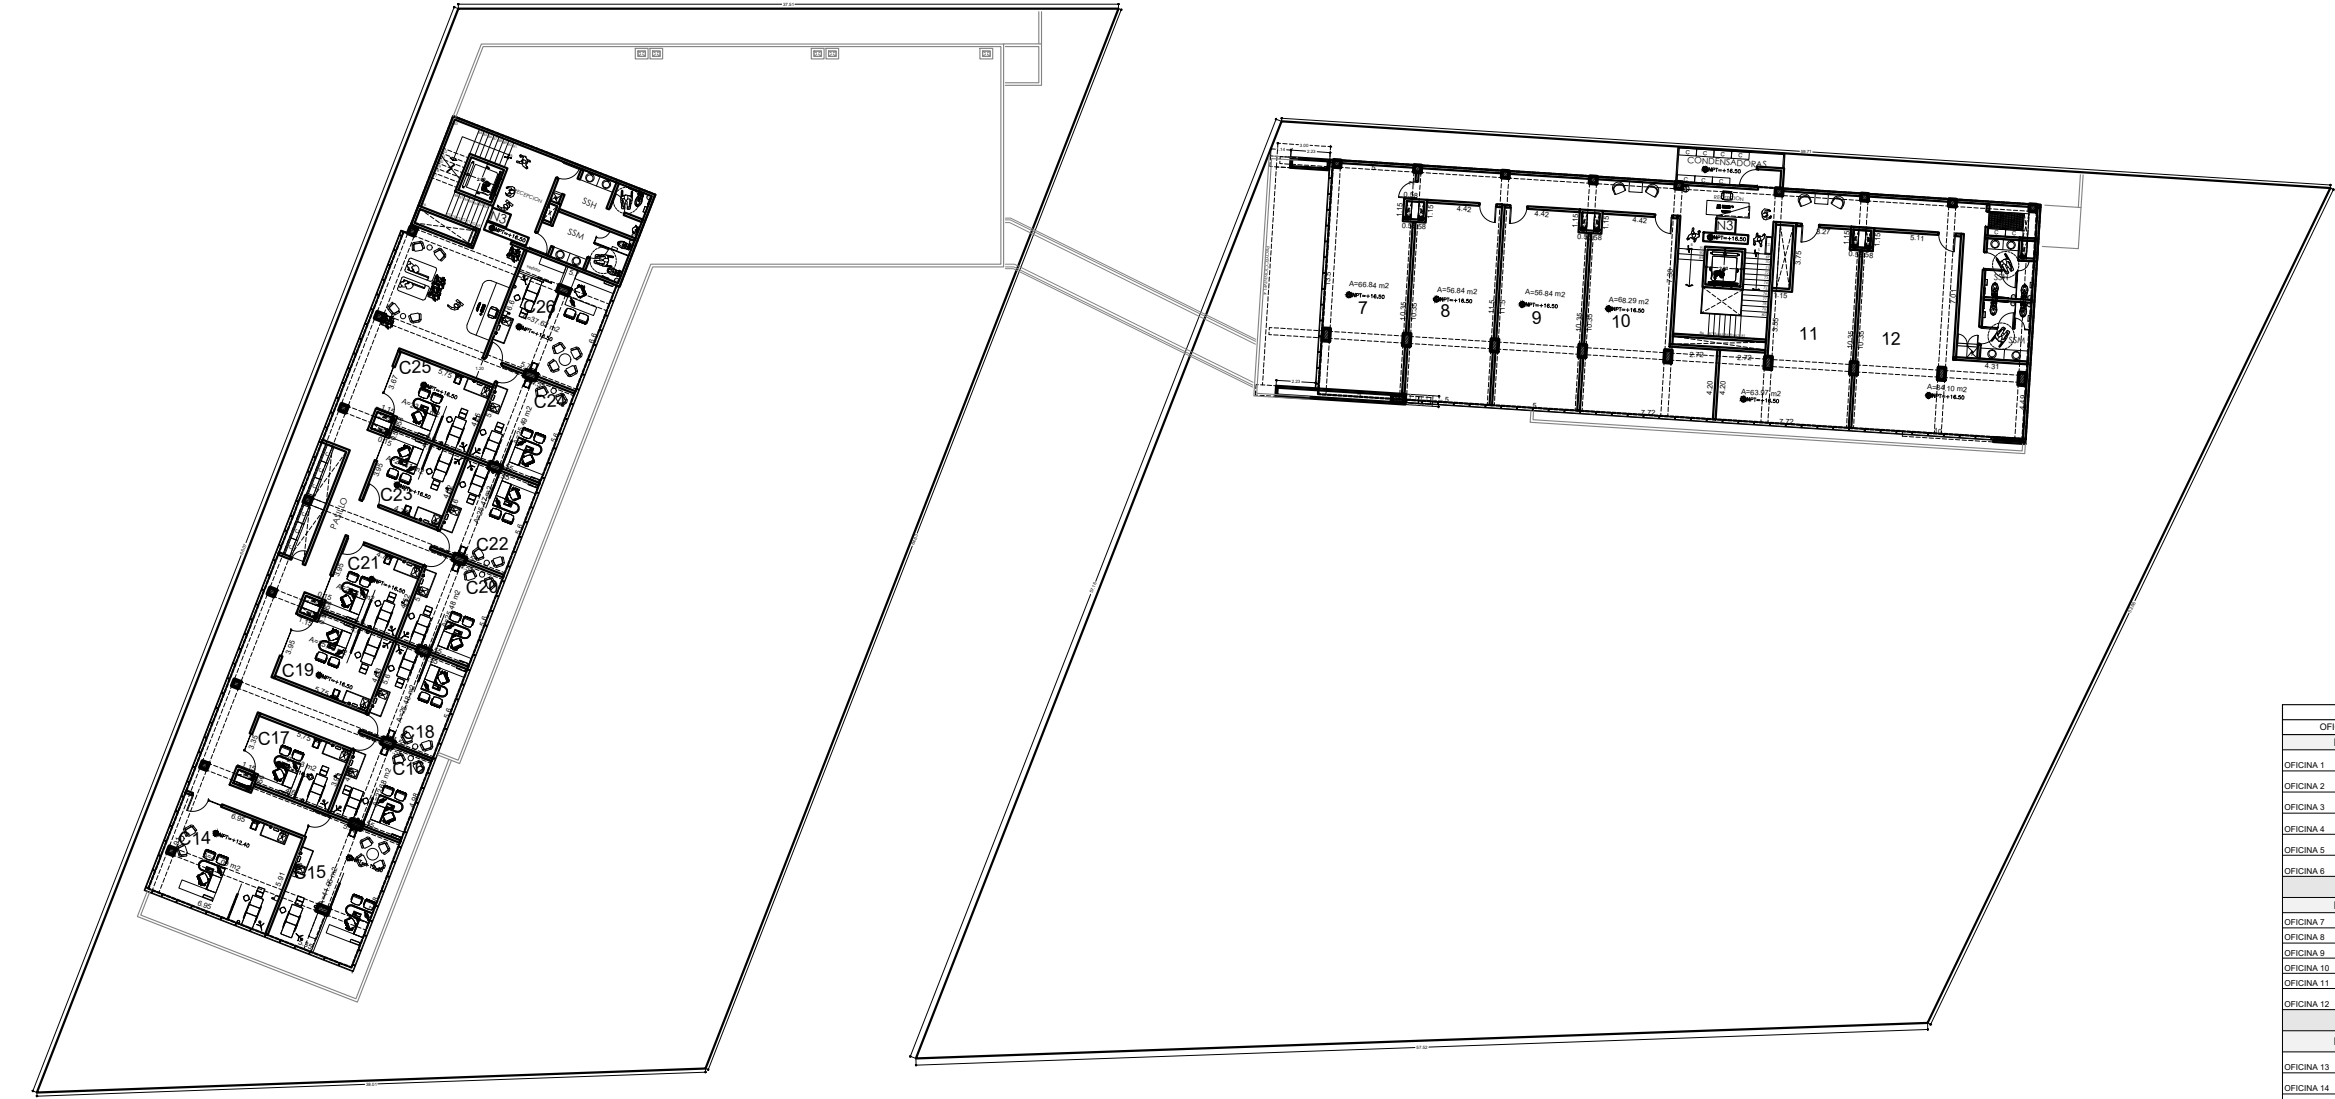

PLANTA N3

ESCALA 1:200 VERIFICAR MEDIDAS EN OBRA COTAS EN MTS

CEDULAS	
OFICINAS PLAZA 2	
N2	M2
OFICINA 1	56.84
OFICINA 2	56.84
OFICINA 3	56.84
OFICINA 4	68.29
OFICINA 5	63.97
OFICINA 6	84.10
6	396.88
N3	M2
OFICINA 7	66.84
OFICINA 8	56.84
OFICINA 9	56.84
OFICINA 10	68.29
OFICINA 11	63.97
OFICINA 12	84.10
6	396.88
N4	M2
OFICINA 13	49.82
OFICINA 14	48.90
OFICINA 15	56.84
OFICINA 16	56.84
OFICINA 17	73.33
OFICINA 18	69.01
OFICINA 19	84.10
7	438.84
N5	M2
OFICINA 20	49.82
OFICINA 21	48.90
OFICINA 22	56.84
OFICINA 23	56.84
OFICINA 24	73.33
OFICINA 25	69.01
OFICINA 26	84.10
7	438.84
TOTAL PLAZA 2	1671.44

CEDULAS	
TOTAL AREA VENDIDA	
PLAZA 1	M2
LOCALES	1143.28
CONSULTORIO	701.68
TERRAZAS	92.73
7	1937.69
PLAZA 2	M2
LOCALES	739.75
OFICINAS	1671.44
TERRAZAS	47.29
1	2458.48
TOTAL AREA VENDIDA	4396.17

CEDULAS	
LOCALES PLAZA 1	
PB	M2
LOCAL 1	52.88
LOCAL 2	55.34
LOCAL 3	55.34
LOCAL 4	55.34
LOCAL 5	55.34
LOCAL 6	56.00
LOCAL 7	39.46
LOCAL 8	39.46
LOCAL 9	39.46
LOCAL 10	39.46
LOCAL 11	49.61
11	537.49
N1	M2
LOCAL 12	55.58
LOCAL 13	58.14
LOCAL 14	60.94
LOCAL 15	60.94
LOCAL 16	60.94
LOCAL 17	61.60
LOCAL 18	49.46
LOCAL 19	49.46
LOCAL 20	49.46
LOCAL 21	49.46
LOCAL 22	49.61
11	605.59
TOTAL LOCALES PLAZA 1	1143.28

CEDULAS	
CONSULTORIO PLAZA 1	
N2	M2
CONSULTORIO 1	33.93
CONSULTORIO 2	33.61
CONSULTORIO 3	22.68
CONSULTORIO 4	21.83
CONSULTORIO 5	25.48
CONSULTORIO 6	25.36
CONSULTORIO 7	25.48
CONSULTORIO 8	21.41
CONSULTORIO 9	25.47
CONSULTORIO 10	21.41
CONSULTORIO 11	25.49
CONSULTORIO 12	23.77
CONSULTORIO 13	37.62
13	343.94
N3	M2
CONSULTORIO 14	41.09
CONSULTORIO 15	41.05
CONSULTORIO 16	22.68
CONSULTORIO 17	21.83
CONSULTORIO 18	25.48
CONSULTORIO 19	25.36
CONSULTORIO 20	25.48
CONSULTORIO 21	21.41
CONSULTORIO 22	25.47
CONSULTORIO 23	21.41
CONSULTORIO 24	25.49
CONSULTORIO 25	23.77
CONSULTORIO 26	37.62
13	358.14
TOTAL CONSULTORIOS PLAZA 1	701.68


CEDULAS	
TERRAZA PLAZA 1	
PB	M2
TERRAZA 1	18.46
TERRAZA 2	21.13
2	39.59
N1	M2
TERRAZA 3	53.14
1	53.14
TOTAL PLAZA 1	92.73
TERRAZA PLAZA 2	
N2	M2
TERRAZA OFICINA 1	47.29
TOTAL TERRAZA PLAZA 2	47.29
TOTAL TERRAZAS	140.02

CEDULAS	
LOCALES PLAZA 2	
PB	M2
LOCAL 23	51.84
LOCAL 24	51.84
LOCAL 25	51.84
LOCAL 26	51.84
LOCAL 27	45.22
LOCAL 28	51.84
LOCAL 29	51.70
7	354.12
N1	M2
LOCAL 30	54.34
LOCAL 31	54.34
LOCAL 32	54.34
LOCAL 33	56.84
LOCAL 34	50.23
LOCAL 35	56.84
LOCAL 36	56.70
7	383.63
TOTAL LOCALES PLAZA 2	739.75

DISTRITO VICTORIA

PROYECTO: PLAZA
UBICACION: AGUASCALIENTES

Localización

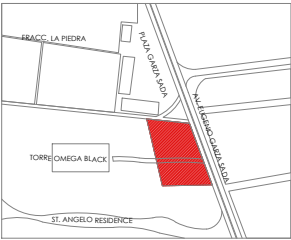

Simbología

- NPT = ±0.00 NIVEL PISO TERMINADO
- NIVEL EN ALZADO
- N.P. NIVEL PRETIL
- N.L. NIVEL LOSA
- N.B.L. NIVEL BAJO LOSA
- N.P.T. NIVEL DE PISO TERMINADO
- LINEA DE EJES
- LINEA DE PROYECCION
- CAMBIO DE NIVEL
- INDICA LINEA DE CORTE
- LINEA SANITARIA
- LINEA PLUVIAL
- INDICA FLUJO
- TAPON REGISTRO SANITARIO
- BAJADA DE AGUA PLUVIAL
- BAJADA DE AGUAS NEGRAS
- EXTRACTOR MECANICO
- SUBE O BAJA
- REGISTRO SANITARIO
- REGISTRO PLUVIAL
- BOTE ARENERO
- HIDRANTE
- TOMA SIAMESA
- EXTINTOR

CONSTRUIDOS TOTALES 7898.75

ARQUITECTONICO

MISALCANTO
ESTUDIO

PROPIETARIO

- FIRMA

UBICACION

-

- AGUASCALIENTES . MEXICO

PERITO RESPONSABLE DE OBRA

----- FIRMA

PERITO ESPECIALISTA EN ESTRUCTURAS

----- FIRMA

CONTENIDO

PLANTA N3
CONJUNTO

No. DE PLANO

06

ESCALA

1:200

CLAVE DE PLANO

ARQ.06

PROYECTO

MISALCANTO


DIGITALIZADO

MISALCANTO

FECHA

07 AGOSTO 2025

revisión no.1

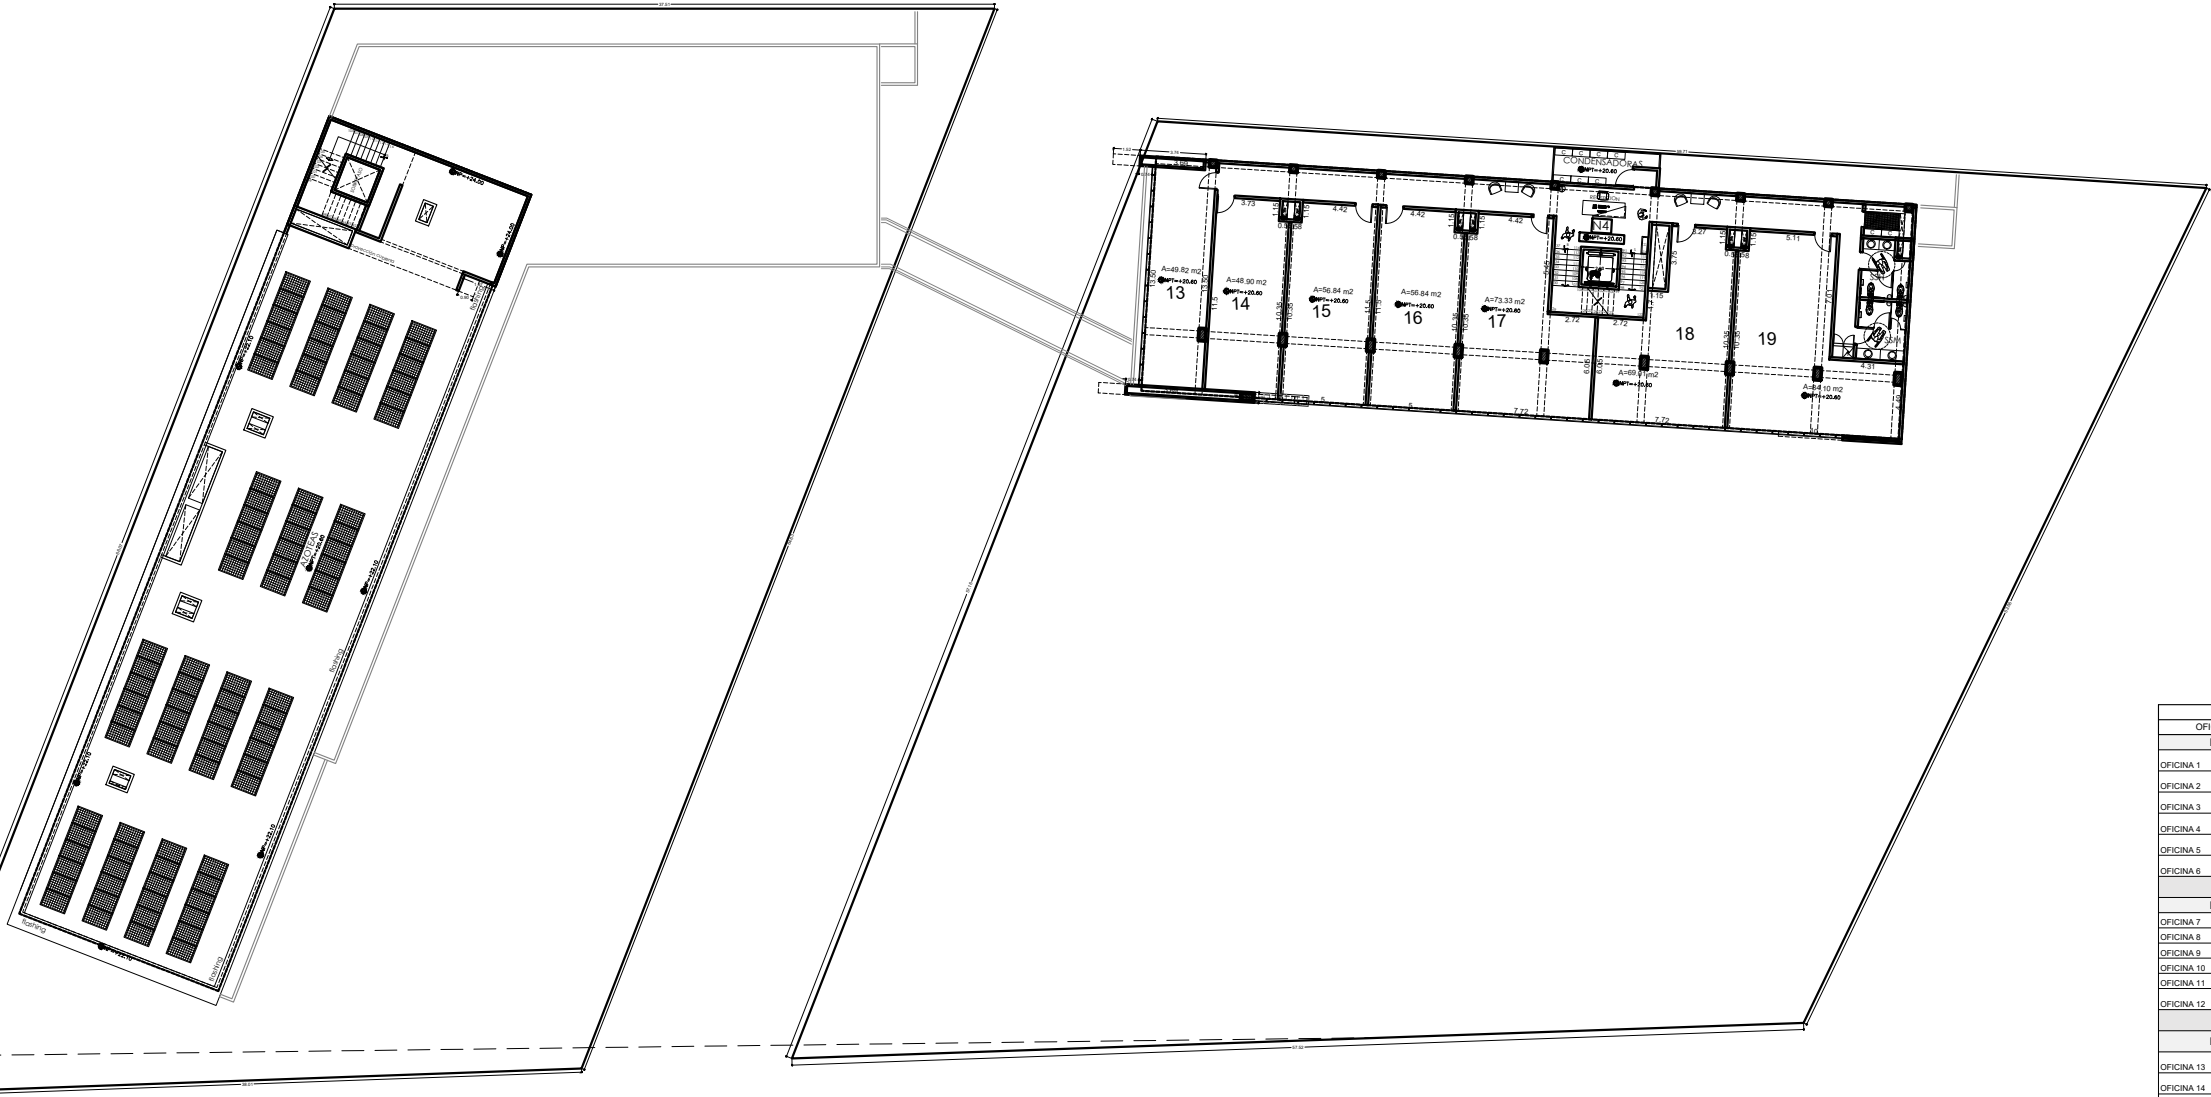

CEDULAS	
OFICINAS PLAZA 2	
N2	M2
OFICINA 1	56.84
OFICINA 2	56.84
OFICINA 3	56.84
OFICINA 4	68.29
OFICINA 5	63.97
OFICINA 6	84.10
6	396.88
N3	M2
OFICINA 7	66.84
OFICINA 8	56.84
OFICINA 9	56.84
OFICINA 10	68.29
OFICINA 11	63.97
OFICINA 12	84.10
6	396.88
N4	M2
OFICINA 13	49.82
OFICINA 14	48.90
OFICINA 15	56.84
OFICINA 16	56.84
OFICINA 17	73.33
OFICINA 18	69.01
OFICINA 19	84.10
7	438.84
N5	M2
OFICINA 20	49.82
OFICINA 21	48.90
OFICINA 22	56.84
OFICINA 23	56.84
OFICINA 24	73.33
OFICINA 25	69.01
OFICINA 26	84.10
7	438.84
TOTAL PLAZA 2	1671.44

CEDULAS	
TOTAL AREA VENDIDA	
PLAZA 1	M2
LOCALES	1143.28
CONSULTORIO	701.68
TERRAZAS	92.73
7	1937.69
PLAZA 2	M2
LOCALES	739.75
OFICINAS	1671.44
TERRAZAS	47.29
1	2458.48
TOTAL AREA VENDIDA	4396.17

CEDULAS	
LOCALES PLAZA 1	
PB	M2
LOCAL 1	52.88
LOCAL 2	55.34
LOCAL 3	55.34
LOCAL 4	55.34
LOCAL 5	55.34
LOCAL 6	56.00
LOCAL 7	39.46
LOCAL 8	39.46
LOCAL 9	39.46
LOCAL 10	39.46
LOCAL 11	49.61
11	537.49
N1	M2
LOCAL 12	55.98
LOCAL 13	58.14
LOCAL 14	60.94
LOCAL 15	60.94
LOCAL 16	60.94
LOCAL 17	61.60
LOCAL 18	49.46
LOCAL 19	49.46
LOCAL 20	49.46
LOCAL 21	49.46
LOCAL 22	49.61
11	605.59
TOTAL LOCALES PLAZA 1	1143.28

CEDULAS	
CONSULTORIO PLAZA 1	
N2	M2
CONSULTORIO 1	33.93
CONSULTORIO 2	33.61
CONSULTORIO 3	22.68
CONSULTORIO 4	21.83
CONSULTORIO 5	25.36
CONSULTORIO 6	25.36
CONSULTORIO 7	25.48
CONSULTORIO 8	21.41
CONSULTORIO 9	25.47
CONSULTORIO 10	21.41
CONSULTORIO 11	25.49
CONSULTORIO 12	23.77
CONSULTORIO 13	37.62
13	343.94
N3	M2
CONSULTORIO 14	41.09
CONSULTORIO 15	41.05
CONSULTORIO 16	22.68
CONSULTORIO 17	21.83
CONSULTORIO 18	25.48
CONSULTORIO 19	25.36
CONSULTORIO 20	25.48
CONSULTORIO 21	21.41
CONSULTORIO 22	25.47
CONSULTORIO 23	21.41
CONSULTORIO 24	25.49
CONSULTORIO 25	23.77
CONSULTORIO 26	37.62
13	358.14
TOTAL CONSULTORIOS PLAZA 1	701.68
CEDULAS	
TERRAZA PLAZA 1	
PB	M2
TERRAZA 1	18.46
TERRAZA 2	21.13
2	39.59
N1	M2
TERRAZA 3	53.14
1	53.14
TOTAL PLAZA 1	92.73
TERRAZA PLAZA 2	
N2	M2
TERRAZA OFICINA 1	47.29
TOTAL TERRAZA PLAZA 2	47.29
TOTAL TERRAZAS	140.02

CEDULAS	
LOCALES PLAZA 2	
PB	M2
LOCAL 23	51.84
LOCAL 24	51.84
LOCAL 25	51.84
LOCAL 26	51.84
LOCAL 27	45.22
LOCAL 28	51.84
LOCAL 29	51.70
7	354.12
N1	M2
LOCAL 30	54.34
LOCAL 31	54.34
LOCAL 32	54.34
LOCAL 33	56.84
LOCAL 34	50.23
LOCAL 35	56.84
LOCAL 36	56.70
7	383.63
TOTAL LOCALES PLAZA 2	739.75

DISTRITO VICTORIA

PROYECTO : PLAZA
UBICACION : AGUASCALIENTES



Localización



Simbología

- NPT = ±0.00 NIVEL PISO TERMINADO
- NIVEL EN ALZADO
- N.P. NIVEL PRETIL
- N.L. NIVEL LOSA
- N.B.L. NIVEL BAJO LOSA
- N.P.T. NIVEL DE PISO TERMINADO
- LINEA DE EJES
- LINEA DE PROYECCION
- CAMBIO DE NIVEL
- INDICA LINEA DE CORTE
- LINEA SANITARIA
- LINEA SANITARIA POR PISO
- LINEA PLUVIAL
- INDICA FLUJO
- TAPON REGISTRO SANITARIO
- BAJADA DE AGUA PLUVIAL
- BAJADA DE AGUAS NEGRAS
- EXTRACTOR MECANICO
- SUBE O BAJA
- REGISTRO SANITARIO
- REGISTRO PLUVIAL
- BOTE ARENERO
- HIDRANTE
- TOMA SIAMESA
- EXTINTOR

CONSTRUIDOS TOTALES 7898.75

ARQUITECTONICO

MISACALCULO
ESTUDIO

PROPIETARIO

-

FIRMA

UBICACION

-

-

- AGUASCALIENTES . MEXICO

PERITO RESPONSABLE DE OBRA

FIRMA

PERITO ESPECIALISTA EN ESTRUCTURAS

FIRMA

CONTENIDO

PLANTA N4
CONJUNTO

No. DE PLANO

07

ESCALA

1:200

CLAVE DE PLANO

ARQ.07

PROYECTO

MISACALCULO

DIGITALIZADO

MISACALCULO

FECHA

07 AGOSTO 2025

revisión no.1

PLANTA N4

ESCALA 1:200 VERIFICAR MEDIDAS EN OBRA COTAS EN MTS

DISTRITO VICTORIA

DISTRITO VICTORIA

PROYECTO : PLAZA
UBICACION: AGUASCALIENTES



Localización



Simbología

- NPT = ±0.00 NIVEL PISO TERMINADO
- NIVEL EN ALZADO
- N.P. NIVEL PRETIL
- N.L. NIVEL LOSA
- N.B.L. NIVEL BAJO LOSA
- N.P.T. NIVEL DE PISO TERMINADO
- LINEA DE EJES
- LINEA DE PROYECCION
- CAMBIO DE NIVEL
- INDICA LINEA DE CORTE
- LINEA SANITARIA
- LINEA SANITARIA POR PISO
- LINEA PLUVIAL
- INDICA FLUJO
- TAPON REGISTRO SANITARIO
- BAJADA DE AGUA PLUVIAL
- BAJADA DE AGUAS NEGRAS
- EXTRACTOR MECANICO
- SUBE O BAJA
- REGISTRO SANITARIO
- REGISTRO PLUVIAL
- BOTE ARENERO
- HIDRANTE
- TOMA SIAMESA
- EXTINTOR

CONSTRUIDOS TOTALES 7898.75

ARQUITECTONICO

MISACALCULO
ESTUDIO

PROPIETARIO

-
FIRMA

UBICACION

-
-

- AGUASCALIENTES . MEXICO

PERITO RESPONSABLE DE OBRA

FIRMA

PERITO ESPECIALISTA EN ESTRUCTURAS

FIRMA

CONTENIDO

PLANTA N5
CONJUNTO

Nº DE PLANO

ESCALA

CLAVE DE PLANO

08

1:200

ARQ.08

PROYECTO

DIGITALIZADO

MISACALCULO

MISACALCULO

FECHA

07 AGOSTO 2025

revisión no.1

CEDULAS	
OFICINAS PLAZA 2	
N2	M2
OFICINA 1	56.84
OFICINA 2	56.84
OFICINA 3	56.84
OFICINA 4	68.29
OFICINA 5	63.97
OFICINA 6	84.10
6	396.88
N3	M2
OFICINA 7	66.84
OFICINA 8	56.84
OFICINA 9	56.84
OFICINA 10	68.29
OFICINA 11	63.97
OFICINA 12	84.10
6	396.88
N4	M2
OFICINA 13	49.82
OFICINA 14	48.90
OFICINA 15	56.84
OFICINA 16	56.84
OFICINA 17	73.33
OFICINA 18	69.01
OFICINA 19	84.10
7	438.84
N5	M2
OFICINA 20	49.82
OFICINA 21	48.90
OFICINA 22	56.84
OFICINA 23	56.84
OFICINA 24	73.33
OFICINA 25	69.01
OFICINA 26	84.10
7	438.84
TOTAL PLAZA 2	1671.44

CEDULAS	
TOTAL AREA VENDIDA	
PLAZA 1	M2
LOCALES	1143.28
CONSULTORIO	701.68
TERRAZAS	92.73
1937.69	
PLAZA 2	M2
LOCALES	739.75
OFICINAS	1671.44
TERRAZAS	47.29
1	2458.48
TOTAL AREA VENDIDA	4396.17

CEDULAS	
LOCALES PLAZA 1	
PB	M2
LOCAL 1	52.88
LOCAL 2	55.34
LOCAL 3	55.34
LOCAL 4	55.34
LOCAL 5	55.34
LOCAL 6	56.00
LOCAL 7	39.46
LOCAL 8	39.46
LOCAL 9	39.46
LOCAL 10	39.46
LOCAL 11	49.61
11	537.49
N1	M2
LOCAL 12	55.98
LOCAL 13	58.14
LOCAL 14	60.94
LOCAL 15	60.94
LOCAL 16	60.94
LOCAL 17	61.60
LOCAL 18	49.46
LOCAL 19	49.46
LOCAL 20	49.46
LOCAL 21	49.46
LOCAL 22	49.61
11	605.59
TOTAL LOCALES PLAZA 1	1143.28

CEDULAS	
CONSULTORIO PLAZA 1	
N2	M2
CONSULTORIO 1	33.93
CONSULTORIO 2	33.61
CONSULTORIO 3	22.68
CONSULTORIO 4	21.83
CONSULTORIO 5	25.48
CONSULTORIO 6	25.36
CONSULTORIO 7	25.48
CONSULTORIO 8	21.41
CONSULTORIO 9	25.47
CONSULTORIO 10	21.41
CONSULTORIO 11	25.49
CONSULTORIO 12	23.77
CONSULTORIO 13	37.62
13	343.94
N3	M2
CONSULTORIO 14	41.09
CONSULTORIO 15	41.05
CONSULTORIO 16	22.68
CONSULTORIO 17	21.83
CONSULTORIO 18	25.48
CONSULTORIO 19	25.36
CONSULTORIO 20	25.48
CONSULTORIO 21	21.41
CONSULTORIO 22	25.47
CONSULTORIO 23	21.41
CONSULTORIO 24	25.49
CONSULTORIO 25	23.77
CONSULTORIO 26	37.62
13	358.14
TOTAL CONSULTORIOS PLAZA 1	701.68
CEDULAS	
TERRAZA PLAZA 1	
PB	M2
TERRAZA 1	18.46
TERRAZA 2	21.13
2	39.59
N1	M2
TERRAZA 3	53.14
1	53.14
TOTAL PLAZA 1	92.73
TERRAZA PLAZA 2	
N2	M2
TERRAZA OFICINA 1	47.29
TOTAL TERRAZA PLAZA 2	47.29
TOTAL TERRAZAS	140.02

CEDULAS	
LOCALES PLAZA 2	
PB	M2
LOCAL 23	51.84
LOCAL 24	51.84
LOCAL 25	51.84
LOCAL 26	51.84
LOCAL 27	45.22
LOCAL 28	51.84
LOCAL 29	51.70
7	354.12
N1	M2
LOCAL 30	54.34
LOCAL 31	54.34
LOCAL 32	54.34
LOCAL 33	56.84
LOCAL 34	50.23
LOCAL 35	56.84
LOCAL 36	56.70
7	383.63
TOTAL LOCALES PLAZA 2	739.75

DISTRITO VICTORIA

DISTRITO VICTORIA

PROYECTO: PLAZA
UBICACION: AGUASCALIENTES



Localización



Simbología

- NPT = ±0.00 NIVEL PISO TERMINADO
- ▼ NIVEL EN ALZADO
- ▼ N.P. NIVEL PRETIL
- ▼ N.L. NIVEL LOSA
- ▼ N.B.L. NIVEL BAJO LOSA
- ▼ N.P.T. NIVEL DE PISO TERMINADO
- LINEA DE EJES
- LINEA DE PROYECCION
- CAMBIO DE NIVEL
- INDICA LINEA DE CORTE
- LINEA SANITARIA
- LINEA SANITARIA POR PISO
- LINEA PLUVIAL
- INDICA FLUJO
- TAPON REGISTRO SANITARIO
- BAJADA DE AGUA PLUVIAL
- BAJADA DE AGUAS NEGRAS
- EX EXTRACTOR MECANICO
- SB SUBE O BAJA
- REGISTRO SANITARIO
- REGISTRO PLUVIAL
- BOTE ARENERO
- HIDRANTE
- TOMA SIAMESA
- EXTINTOR

CONSTRUIDOS TOTALES 7898.75

ARQUITECTONICO

MISACALCULO
ESTUDIO

PROPIETARIO

-
FIRMA

UBICACION

-
-

- AGUASCALIENTES . MEXICO

PERITO RESPONSABLE DE OBRA

FIRMA

PERITO ESPECIALISTA EN ESTRUCTURAS

FIRMA

CONTENIDO

PLANTA AZOTEAS
CONJUNTO

Nº DE PLANO

09

ESCALA

1:200

CLAVE DE PLANO

ARQ.09

PROYECTO

MISACALCULO

DIGITALIZADO

MISACALCULO

FECHA

07 AGOSTO 2025

revisión no.1

CEDULAS	
LOCALES PLAZA 1	
PB	M2
LOCAL 1	52.88
LOCAL 2	55.34
LOCAL 3	55.34
LOCAL 4	55.34
LOCAL 5	55.34
LOCAL 6	56.00
LOCAL 7	39.46
LOCAL 8	39.46
LOCAL 9	39.46
LOCAL 10	39.46
LOCAL 11	49.61
11	537.49
N1	M2
LOCAL 12	55.58
LOCAL 13	58.14
LOCAL 14	60.94
LOCAL 15	60.94
LOCAL 16	60.94
LOCAL 17	61.60
LOCAL 18	49.46
LOCAL 19	49.46
LOCAL 20	49.46
LOCAL 21	49.46
LOCAL 22	49.61
11	605.59
TOTAL LOCALES PLAZA 1	1143.28

CEDULAS	
LOCALES PLAZA 2	
PB	M2
LOCAL 23	51.84
LOCAL 24	51.84
LOCAL 25	51.84
LOCAL 26	51.84
LOCAL 27	45.22
LOCAL 28	51.84
LOCAL 29	51.70
7	354.12
N1	M2
LOCAL 30	54.34
LOCAL 31	54.34
LOCAL 32	54.34
LOCAL 33	56.84
LOCAL 34	50.23
LOCAL 35	56.84
LOCAL 36	56.70
7	383.63
TOTAL LOCALES PLAZA 2	739.75

CEDULAS	
LOCALES PLAZA 2	
PB	M2
LOCAL 23	51.84
LOCAL 24	51.84
LOCAL 25	51.84
LOCAL 26	51.84
LOCAL 27	45.22
LOCAL 28	51.84
LOCAL 29	51.70
7	354.12
N1	M2
LOCAL 30	54.34
LOCAL 31	54.34
LOCAL 32	54.34
LOCAL 33	56.84
LOCAL 34	50.23
LOCAL 35	56.84
LOCAL 36	56.70
7	383.63
TOTAL LOCALES PLAZA 2	739.75

CEDULAS	
OFICINAS PLAZA 2	
N2	M2
OFICINA 1	56.84
OFICINA 2	56.84
OFICINA 3	56.84
OFICINA 4	68.29
OFICINA 5	63.97
OFICINA 6	84.10
6	396.88
N3	M2
OFICINA 7	66.84
OFICINA 8	56.84
OFICINA 9	56.84
OFICINA 10	68.29
OFICINA 11	63.97
OFICINA 12	84.10
6	396.88
N4	M2
OFICINA 13	49.82
OFICINA 14	48.90
OFICINA 15	56.84
OFICINA 16	56.84
OFICINA 17	73.33
OFICINA 18	69.01
OFICINA 19	84.10
7	438.84
N5	M2
OFICINA 20	49.82
OFICINA 21	48.90
OFICINA 22	56.84
OFICINA 23	56.84
OFICINA 24	73.33
OFICINA 25	69.01
OFICINA 26	84.10
7	438.84
TOTAL PLAZA 2	1671.44

CEDULAS	
TOTAL AREA VENDIDA	
PLAZA 1	M2
LOCALES	1143.28
CONSULTORIO	701.68
TERRAZAS	92.73
1	1937.69
PLAZA 2	M2
LOCALES	739.75
OFICINAS	1671.44
TERRAZAS	47.29
1	2458.48
TOTAL AREA VENDIDA	4396.17

PLANTA AZOTEAS

ESCALA 1:200 VERIFICAR MEDIDAS EN OBRA COTAS EN MTS