


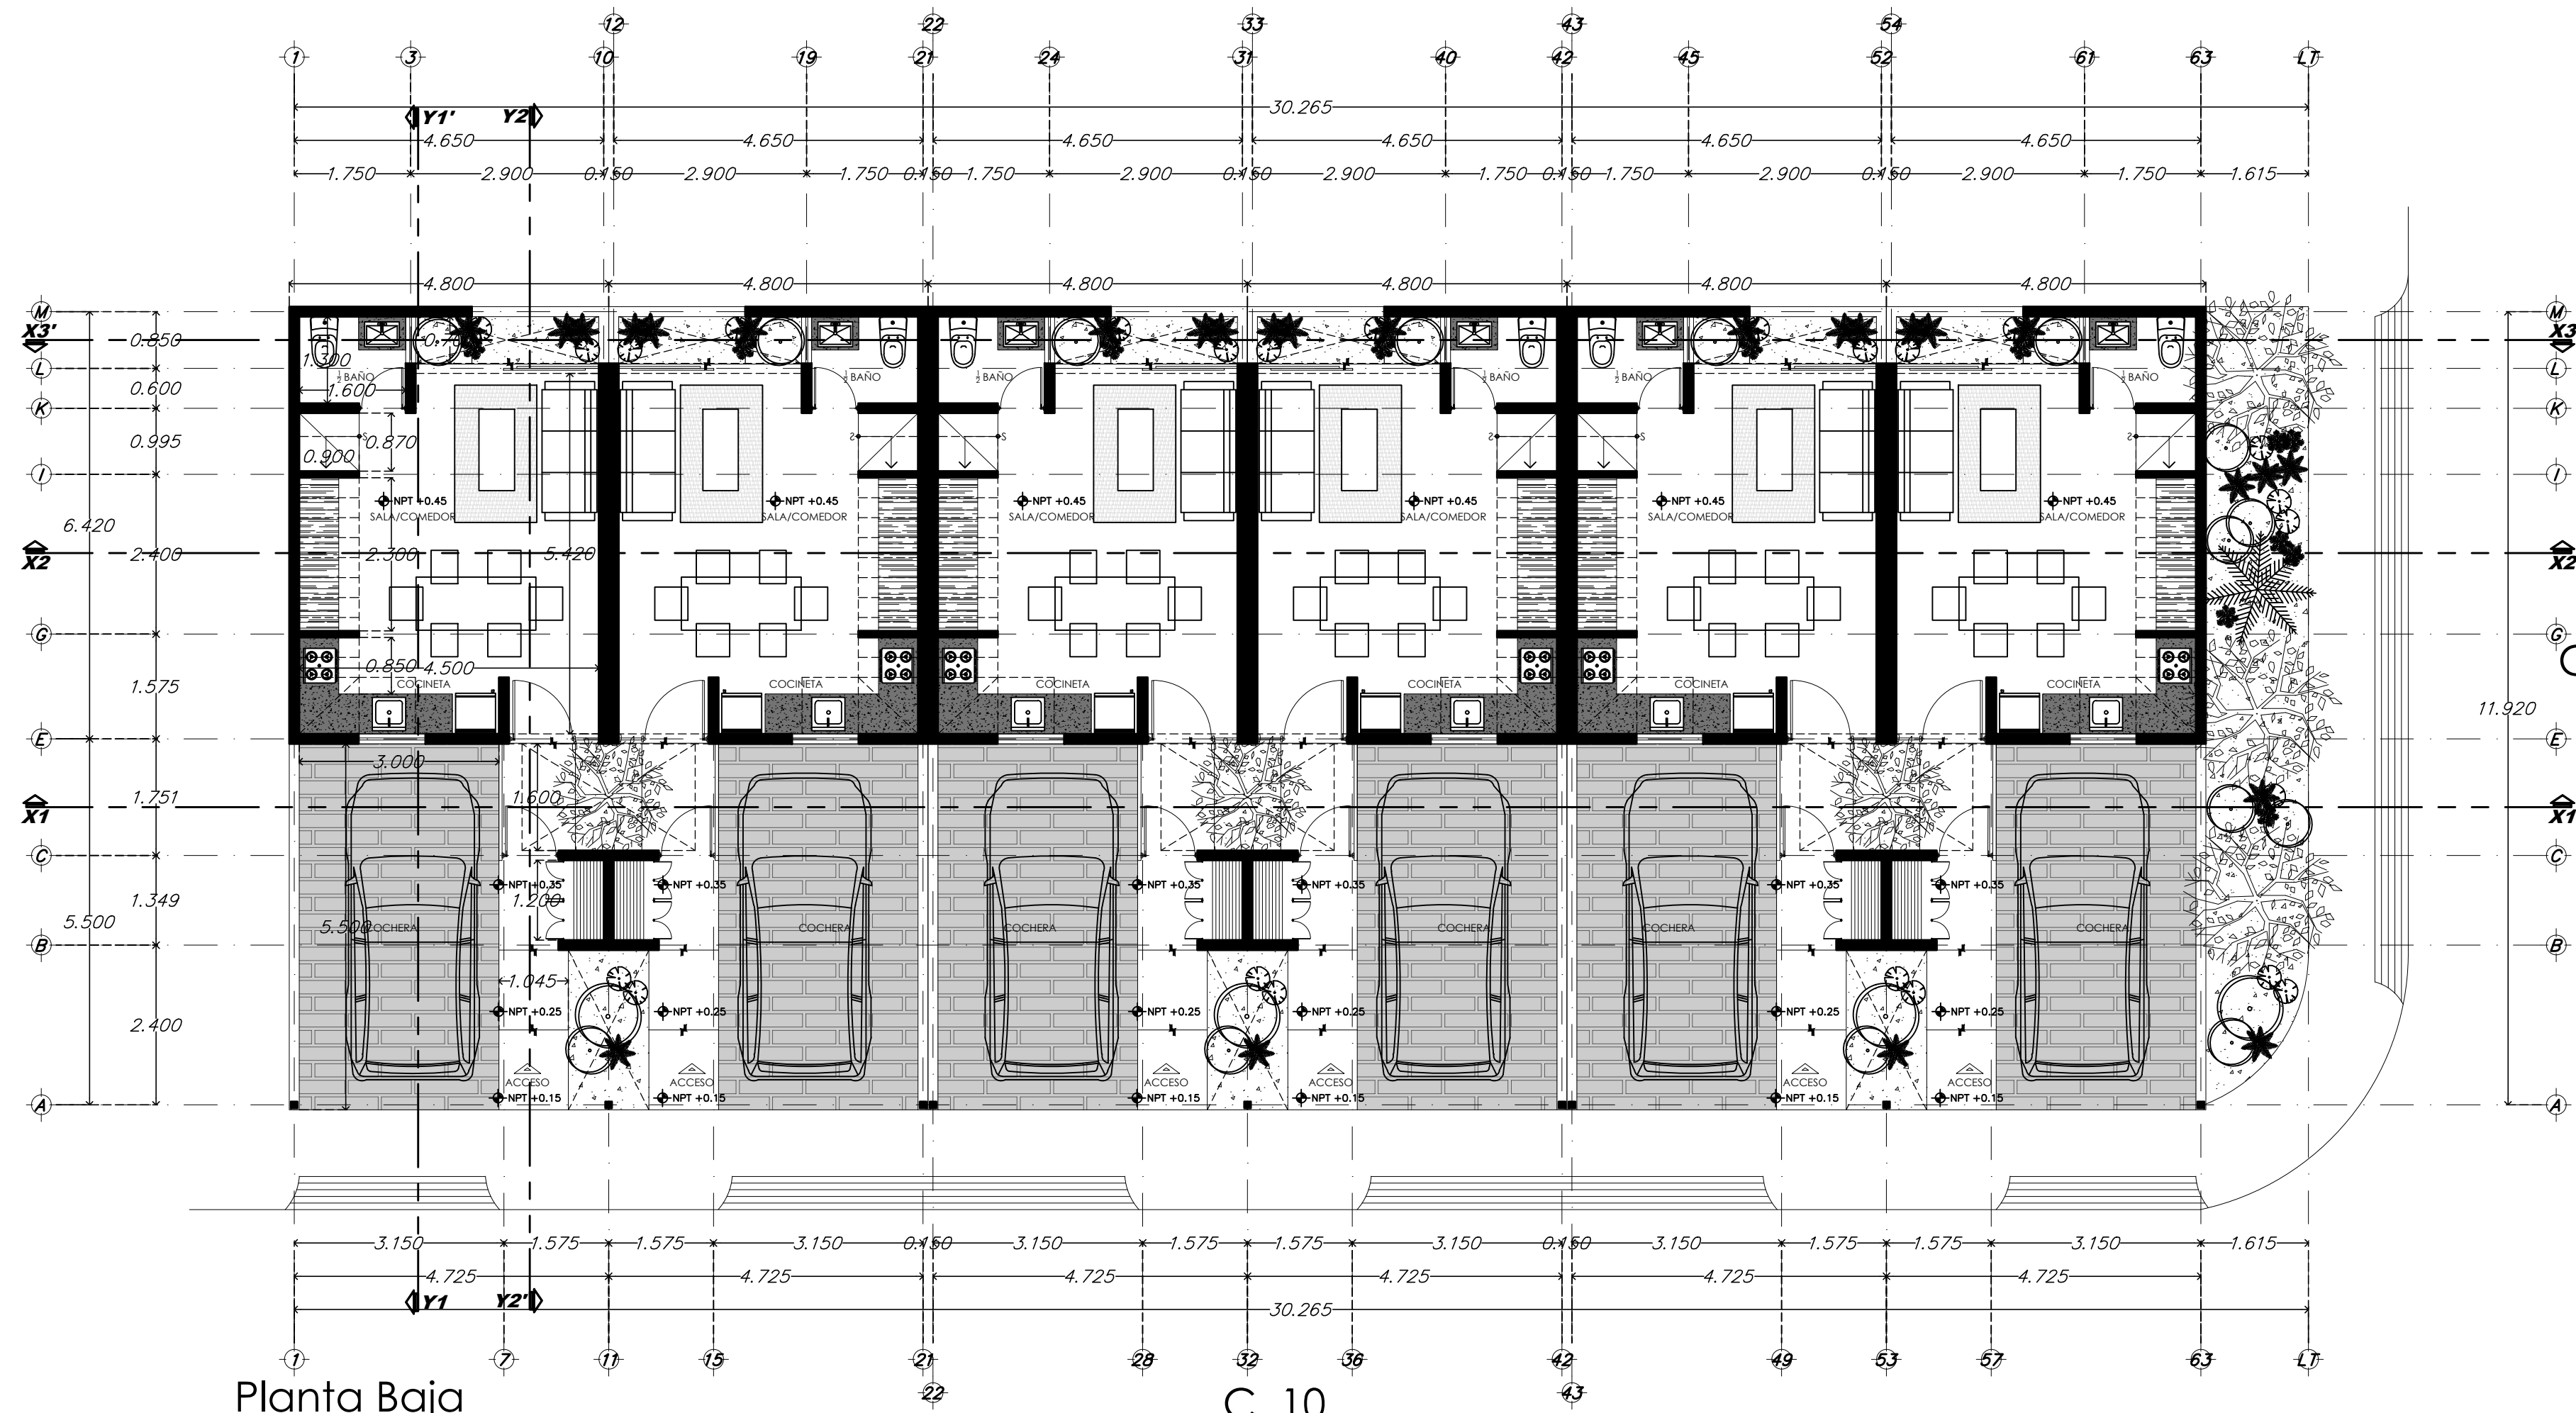

Planta Baja

C. 10

CLAVE:

ARQ - 01

ORIENTACION:

N O M O N

LOCALIZACION:

UBICACION:

C. 23 x 10 y 12
Col. México

ESPECIFICACIONES:

6 TH de 104.41m2

TABLA DE AREAS	M2
Planta Baja	
Acceso	4.41m2
Garage	17.32m2
Bodega	1.13m2
Sala/Comedor/Cocina	25.11m2
1/2 baño	3.04m2
Volado patio trasero	0.71m2
Bardas	0.41m2
Superficie Construida	53.04
Planta Alta	
Escalera	5.41m2
Lavandería	1.10m2
Closet Blancos y vest.	3.32m2
Recámara 1	16.38m2
Closet	2.51m2
Baño Recámara 1	4.95m2
Vestibulo rec. 2	12.93m2
Recámara 2	0.90m2
Baño Recámara 2	4.24m2
Superficie Construida	51.74
Superficie Total Const.	104.78

PROYECTO:

LoRo
DESARROLLO MIXTO

PROPIETARIO:

Lic. Silvia A. López Escoffié
Lic. Milagros Romero B.

DISÑO:

Arq. Rossana M. Millet López
Arq. Alejandro J. Correa Cámara

PCM:

PLANO:

PLANTA BAJA

ESCALA:

1:75

DIBUJO:

FECHA:

DIC 2023

ACOTACION EN:

METROS

ARCHIVO: