


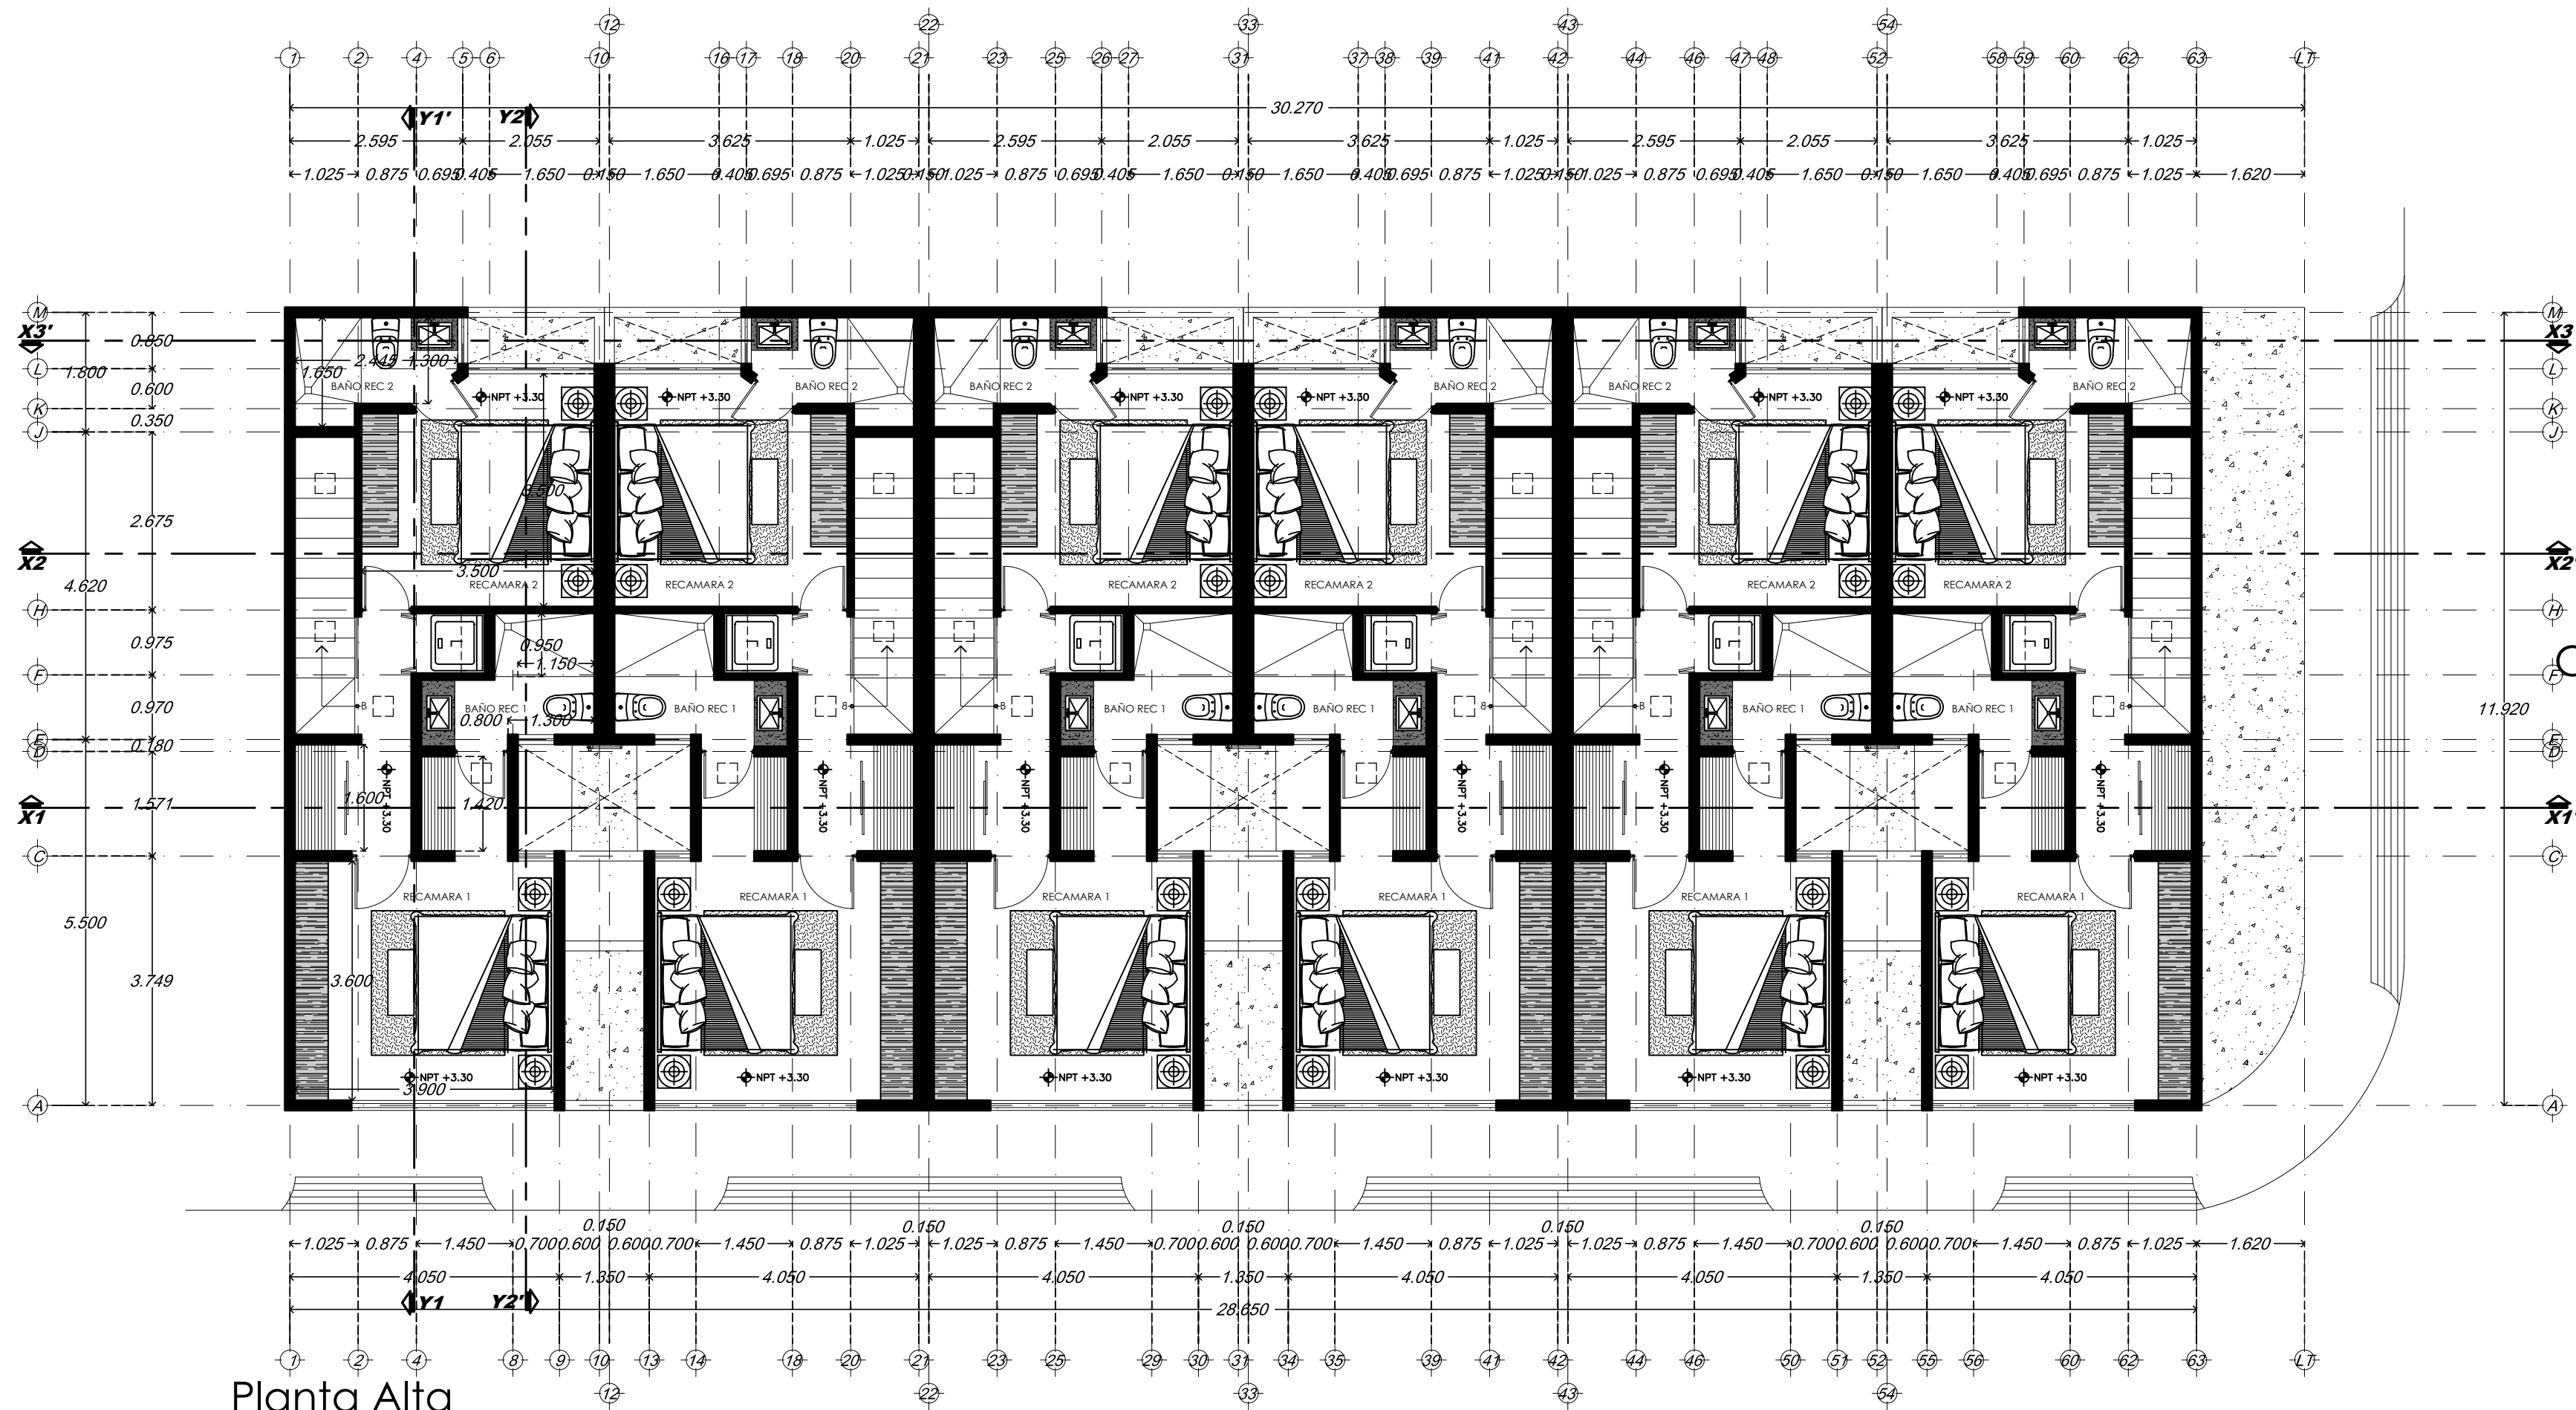

Planta Alta

CLAVE:

ARQ - 02

ORIENTACION:

N O M O N

LOCALIZACION:

UBICACION:

C. 23 x 10 y 12
Col. México

ESPECIFICACIONES:

4 TH de 111.50m2

TABLA DE AREAS

	M2
Planta Baja	
Acceso	4.41m2
Garage	17.32m2
Bodega	1.13m2
Sala/Comedor/Cocina	25.11m2
+baño	3.04m2
Volado patio trasero	0.71m2
Barandas	0.41m2
Superficie Construida	53.04
Planta Alta	
Escalera	5.41m2
Lavandería	1.10m2
Closet Blancos y vest.	3.32m2
Recámara 1	16.38m2
Closet	2.51m2
Baño Recámara 1	4.95m2
Vestibulo rec. 2	12.93m2
Recámara 2	0.90m2
Baño Recámara 2	4.24m2
Superficie Construida	51.74
Superficie Total Const.	104.78

PROYECTO:

LoRo
DESARROLLO MIXTO

PROPIETARIO:

Lic. Silvia A. López Escoffié
Lic. Milagros Romero B.

DISEÑO:

Arq.Rossana M. Millet López
Arq.Alejandro J. Correa Cámara

PCM:

PLANO:

PLANTA ALTA

ESCALA:

1:75

DIBUJO:

FECHA:

MAR 2024

ACOTACION EN:

METROS

ARCHIVO: