





PLANTA BAJA

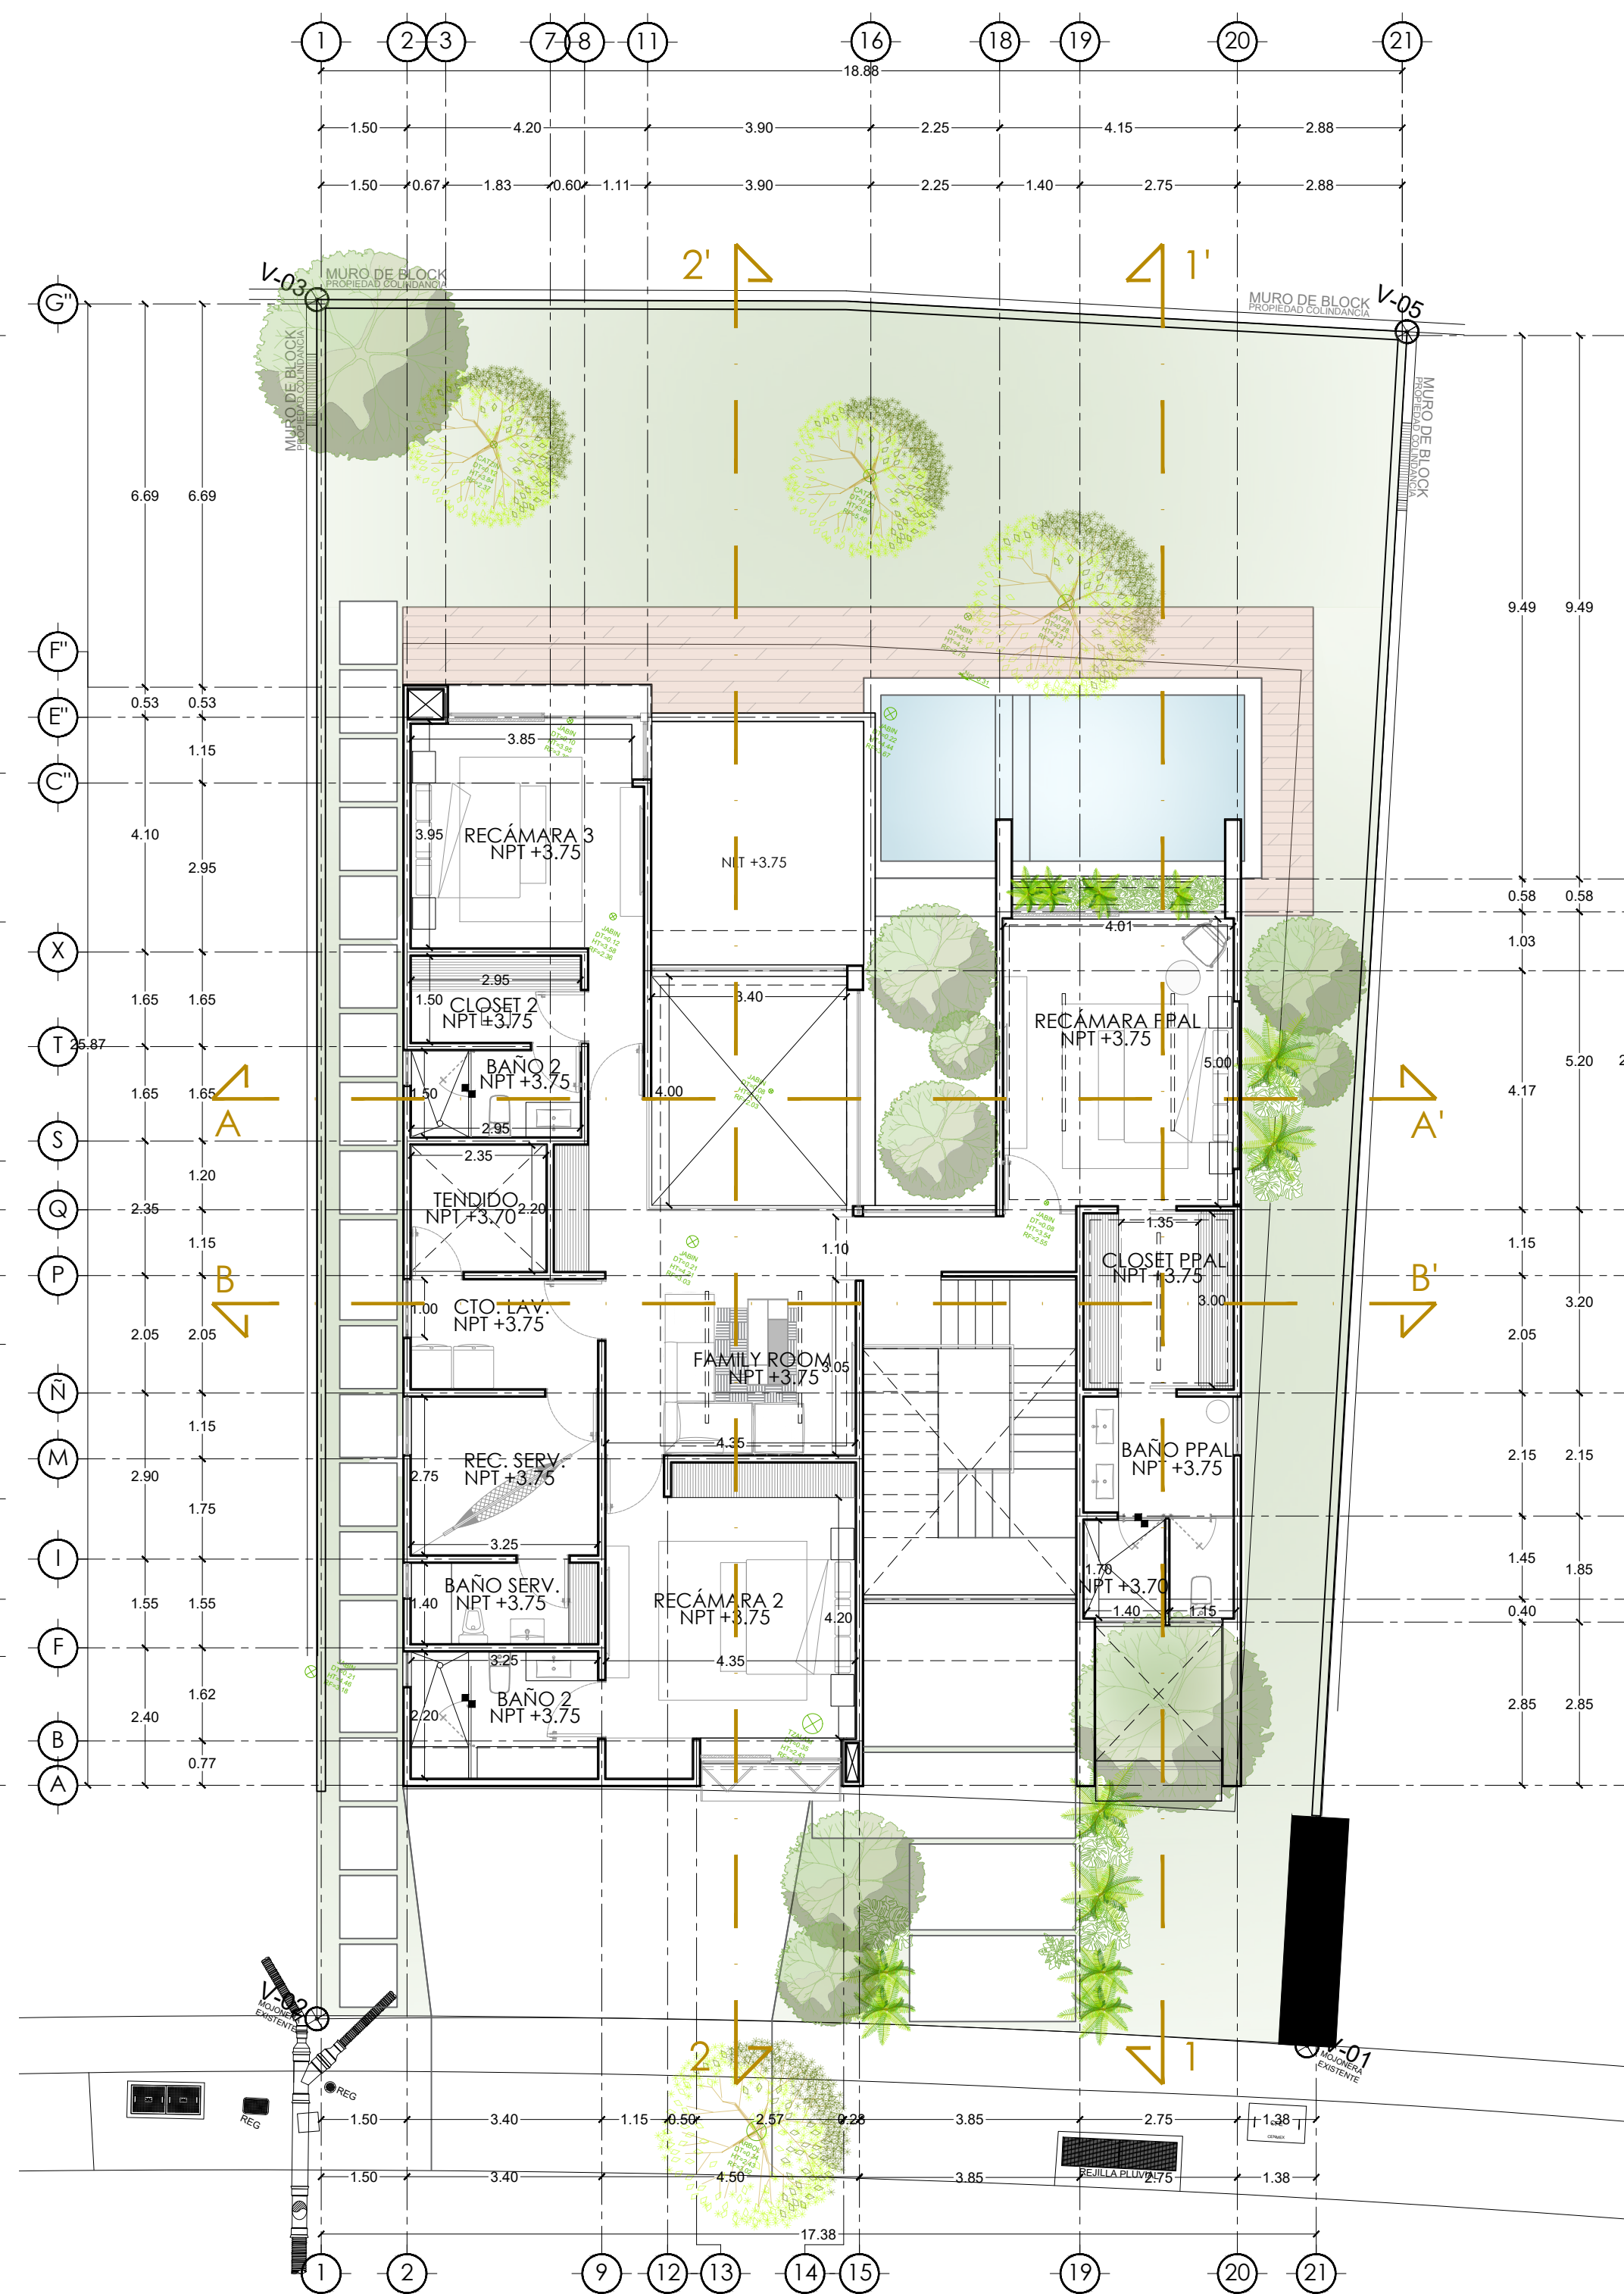


PLANTA ALTA

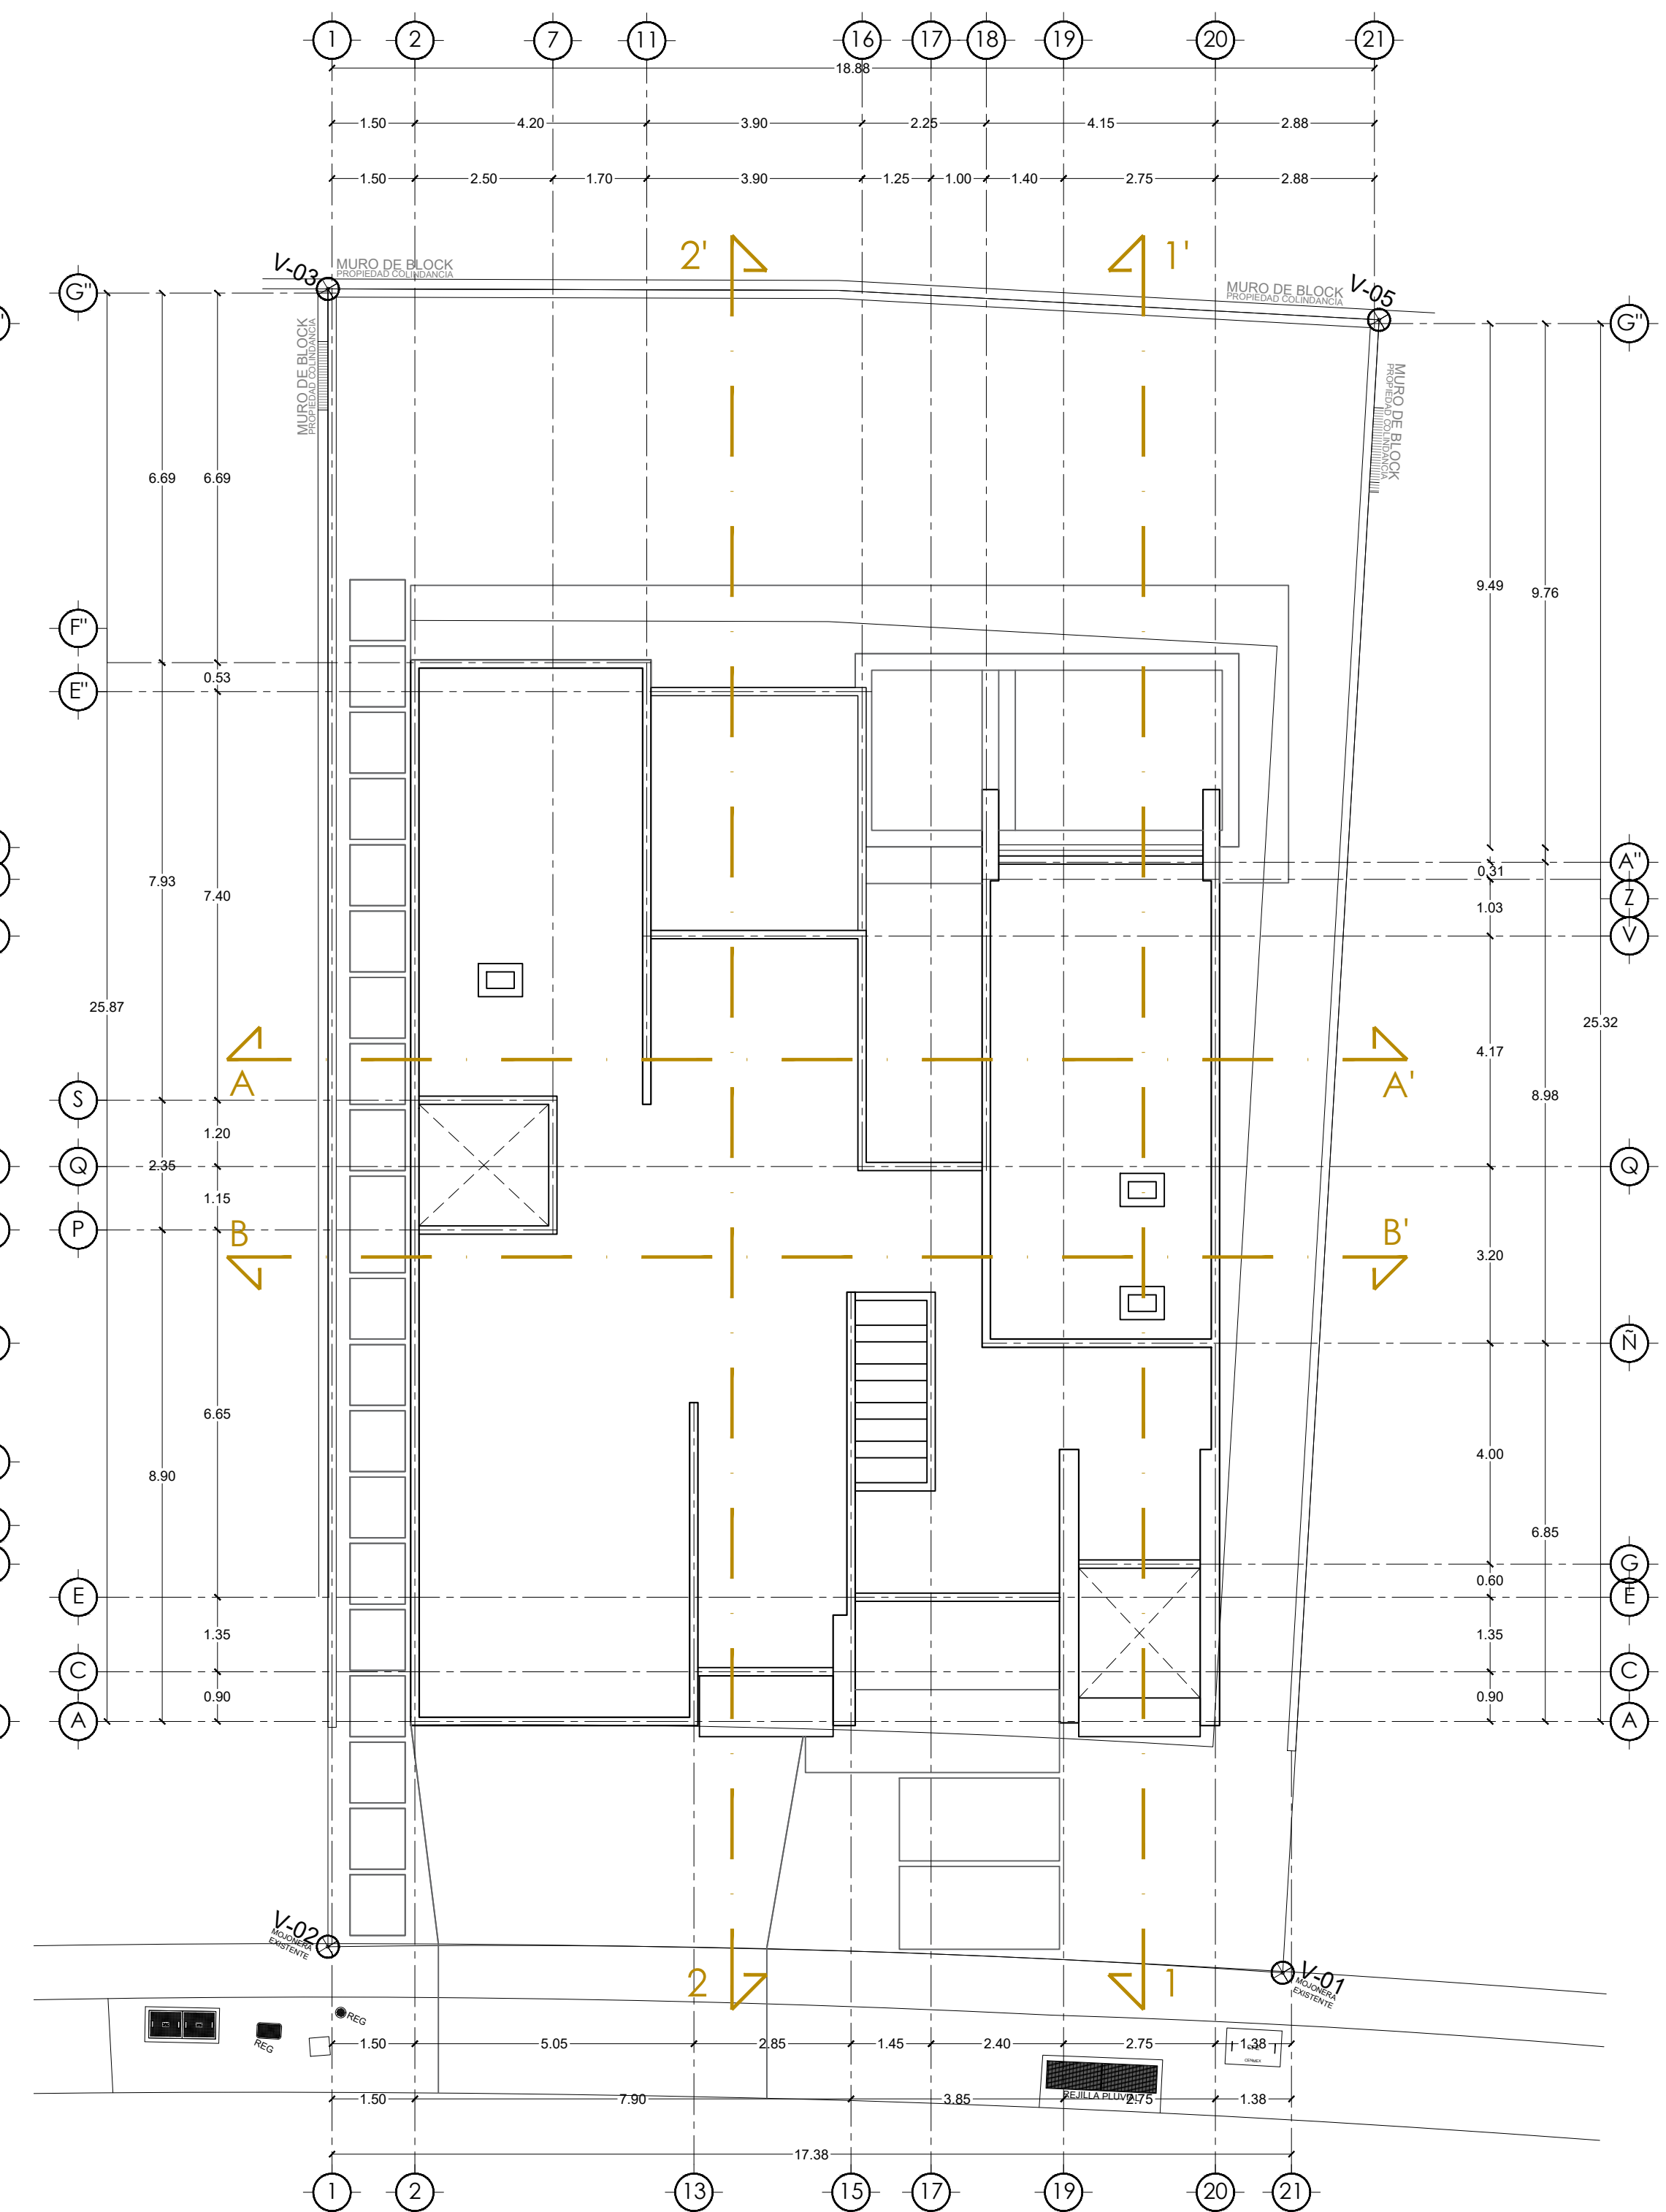

AZOTEAS

DESNIVEL

Proyecto:
CASA HABITACIÓN OASIS 186

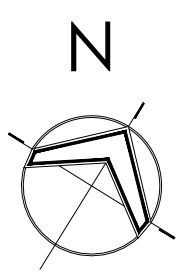

Simbología y Observaciones:

TABLA DE ÁREAS	
TERRENO.....	545.36m²
PLANTA BAJA.....	199.00m²
PLANTA ALTA.....	203.38m²
TOTAL DE CONSTRUCCIÓN.....	402.39m²
COS MAX 50%.....	48.00% 261.19m²
CUS MAX 90%.....	73.62% 402.39m²

Responsable Proyecto:
ARQ. CLAUDETH NOVELO

Responsable Ejecutivo:

Dirección del predio:
RESIDENCIAL YUCATÁN
COUNTRY CLUB,
PRIVADA OASIS, LOTE
186, MÉRIDA, YUCATÁN



Ubicación:
MÉRIDA, YUCATÁN

Proyecto:
CASA HABITACIÓN OASIS 186

Propietario:

Responsable:
DESNIVEL ARQUITECTOS

Fecha:
DICIEMBRE 2024

Escala:
1:100


ARQ-01

PLANO
ARQUITECTÓNICO


EL CONTENIDO DE ESTE PLANO DEBERÁ VERIFICARSE CON LAS MEDIDAS TOMADAS EN EL SITIO. CUALQUIER DISCREPANCIA DEBERÁ SER CONSULTADA CON LA DIRECCIÓN DE LA OBRA ANTES DE LA EJECUCIÓN DE LOS TRABAJOS. LOS CRITERIOS DE INSTALACIONES Y ESTRUCTURAS SE TENDRÁN QUE CONSULTAR CON ESPECIALISTAS EN CADA MATERIA ANTES DE SU EJECUCIÓN.
EL CONTENIDO DE ESTE PLANO Y SU INFORMACIÓN, ÚNICAMENTE PODRÁ SER USADA EN EL PROYECTO PARA EL CUAL HA SIDO EDITADO Y NO PODRÁ SER REPRODUCIDO TOTAL O PARCIALMENTE POR MEDIOS MECÁNICOS, ELECTRÓNICOS O FOTOGRAFICOS O CUALQUIER OTRO MEDIO SIN LA PREVIA AUTORIZACIÓN POR ESCRITO DE DESNIVEL ARQUITECTOS. COTAS Y NIVELES EXPRESADAS EN METROS.




FACHADA SUR

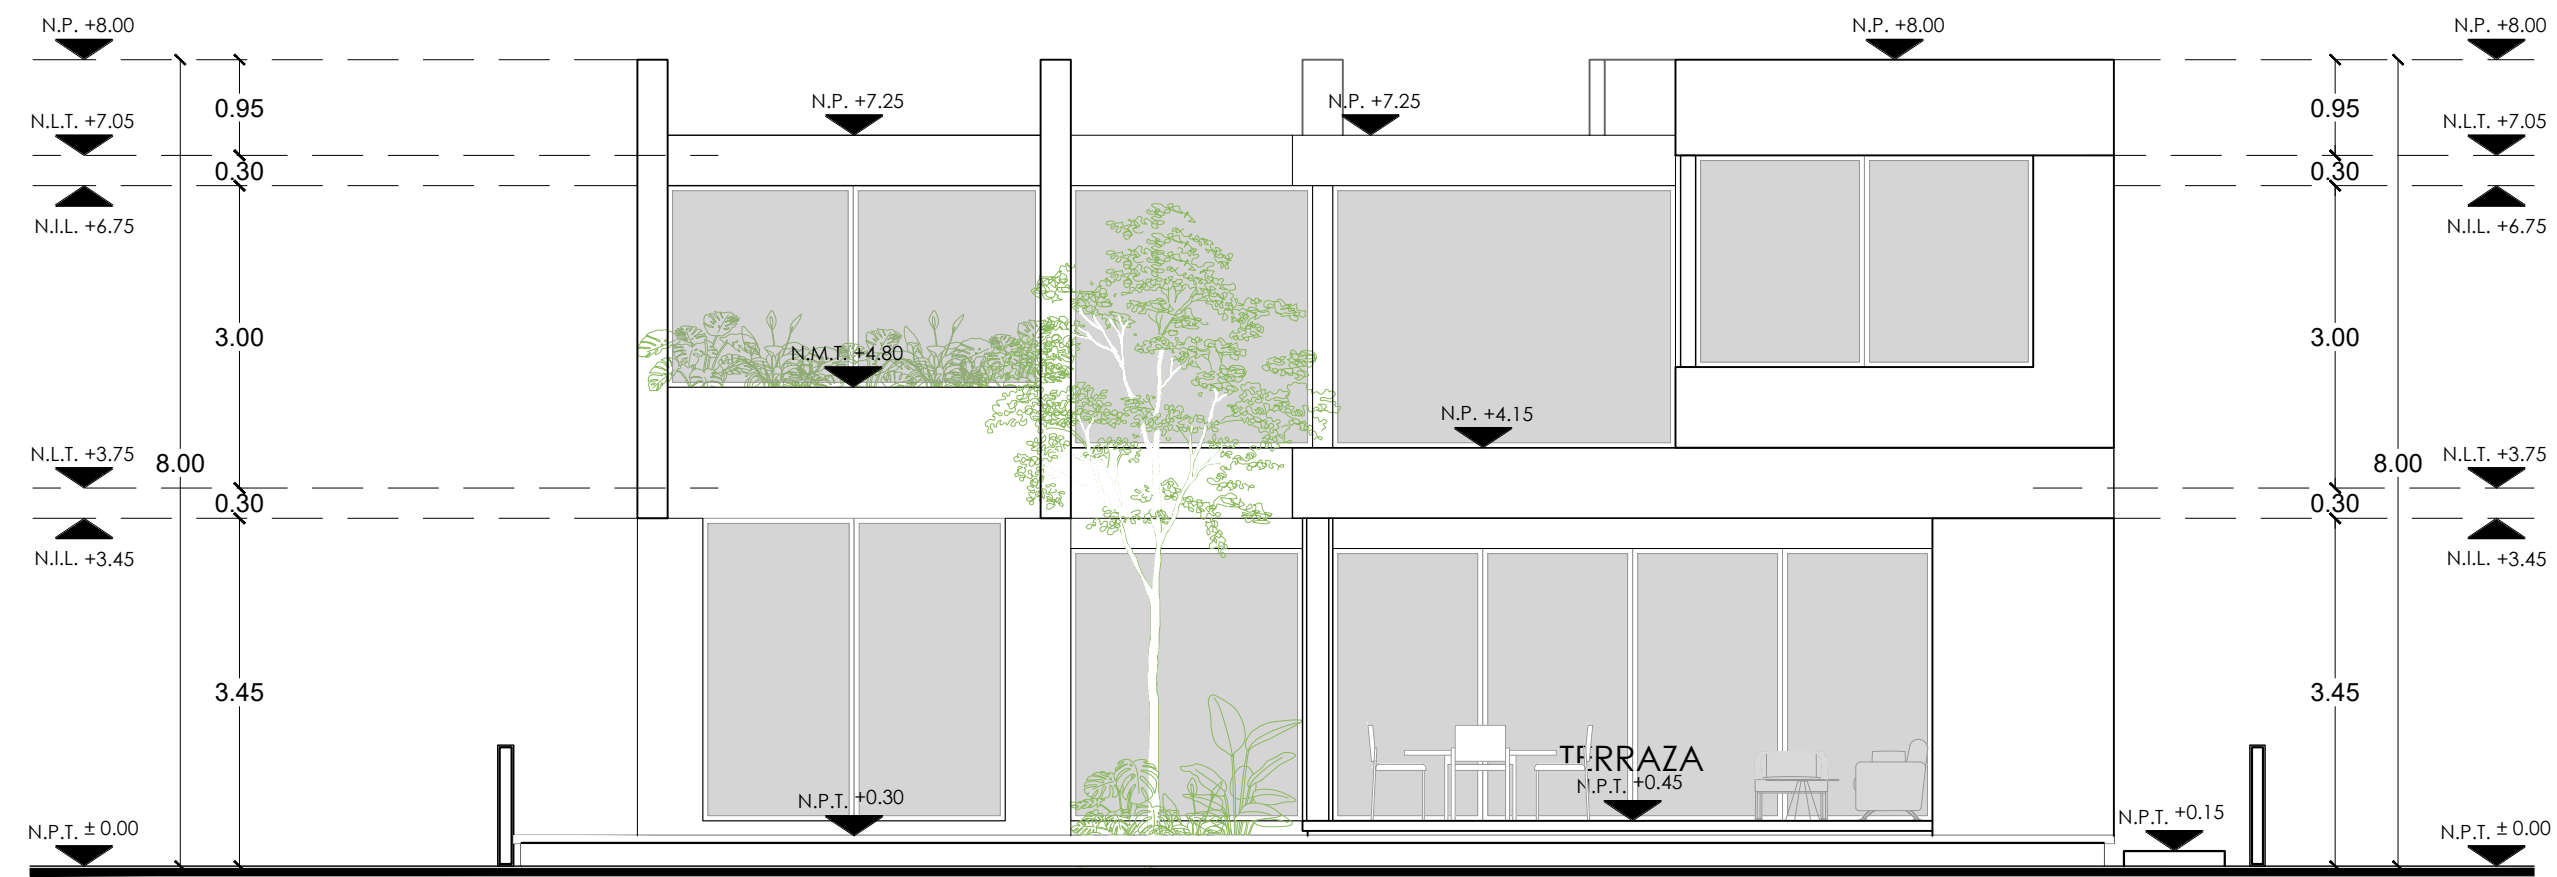

FACHADA NORTE

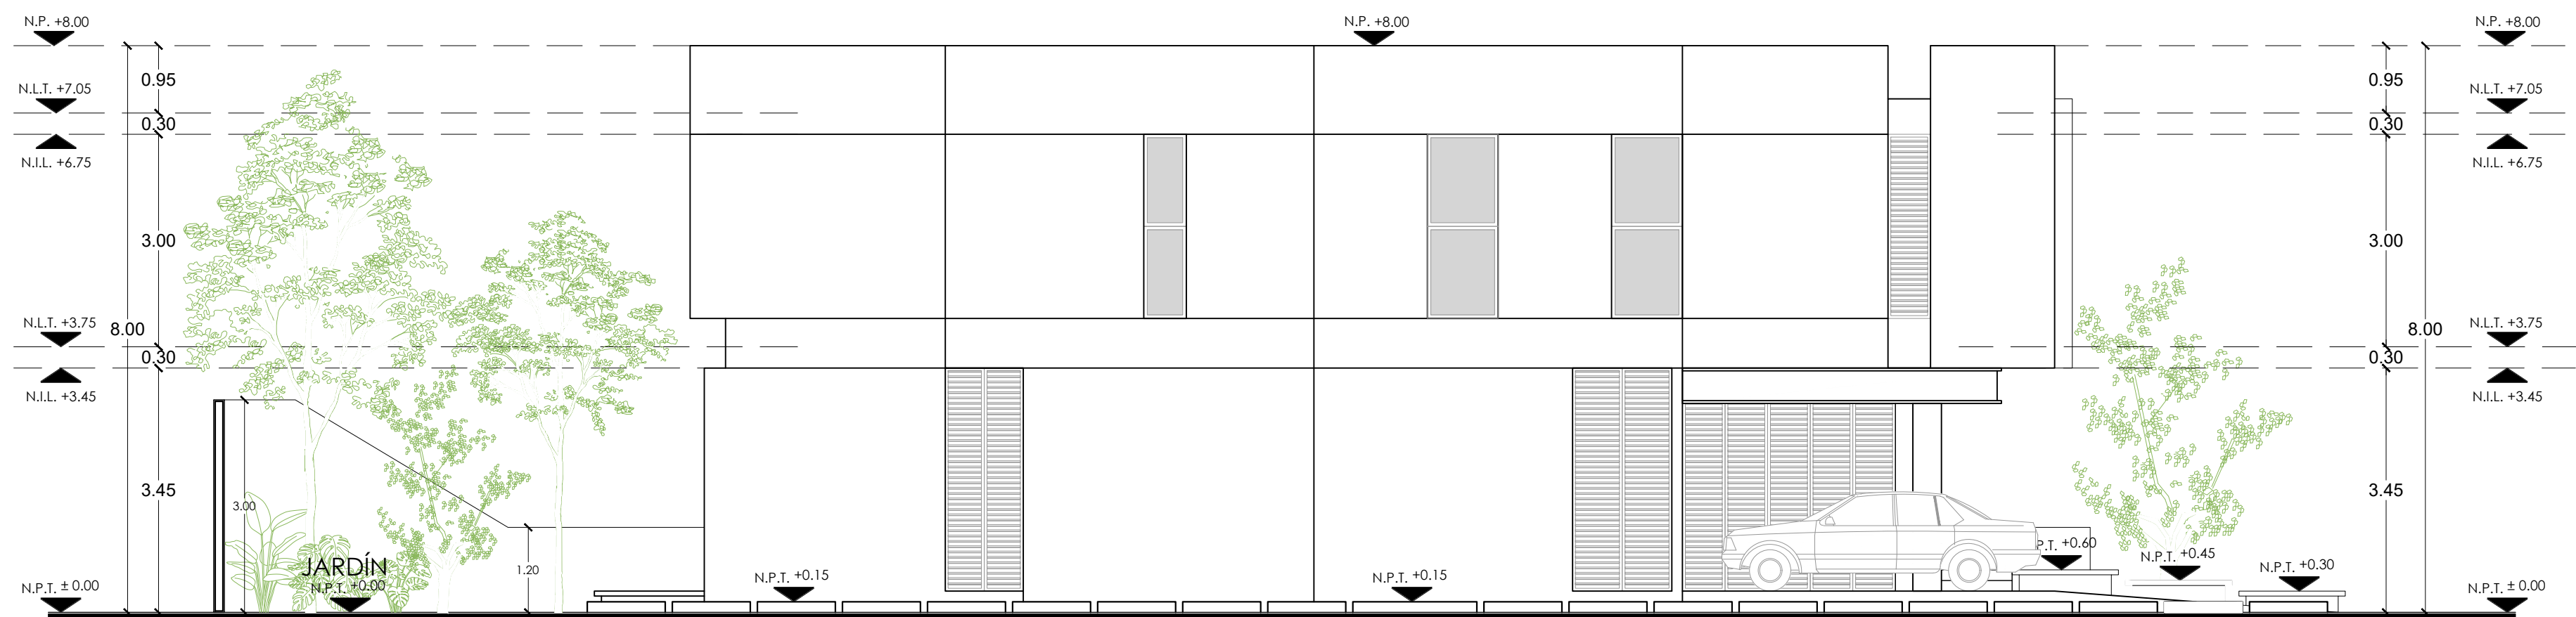


FACHADA LATERAL OESTE

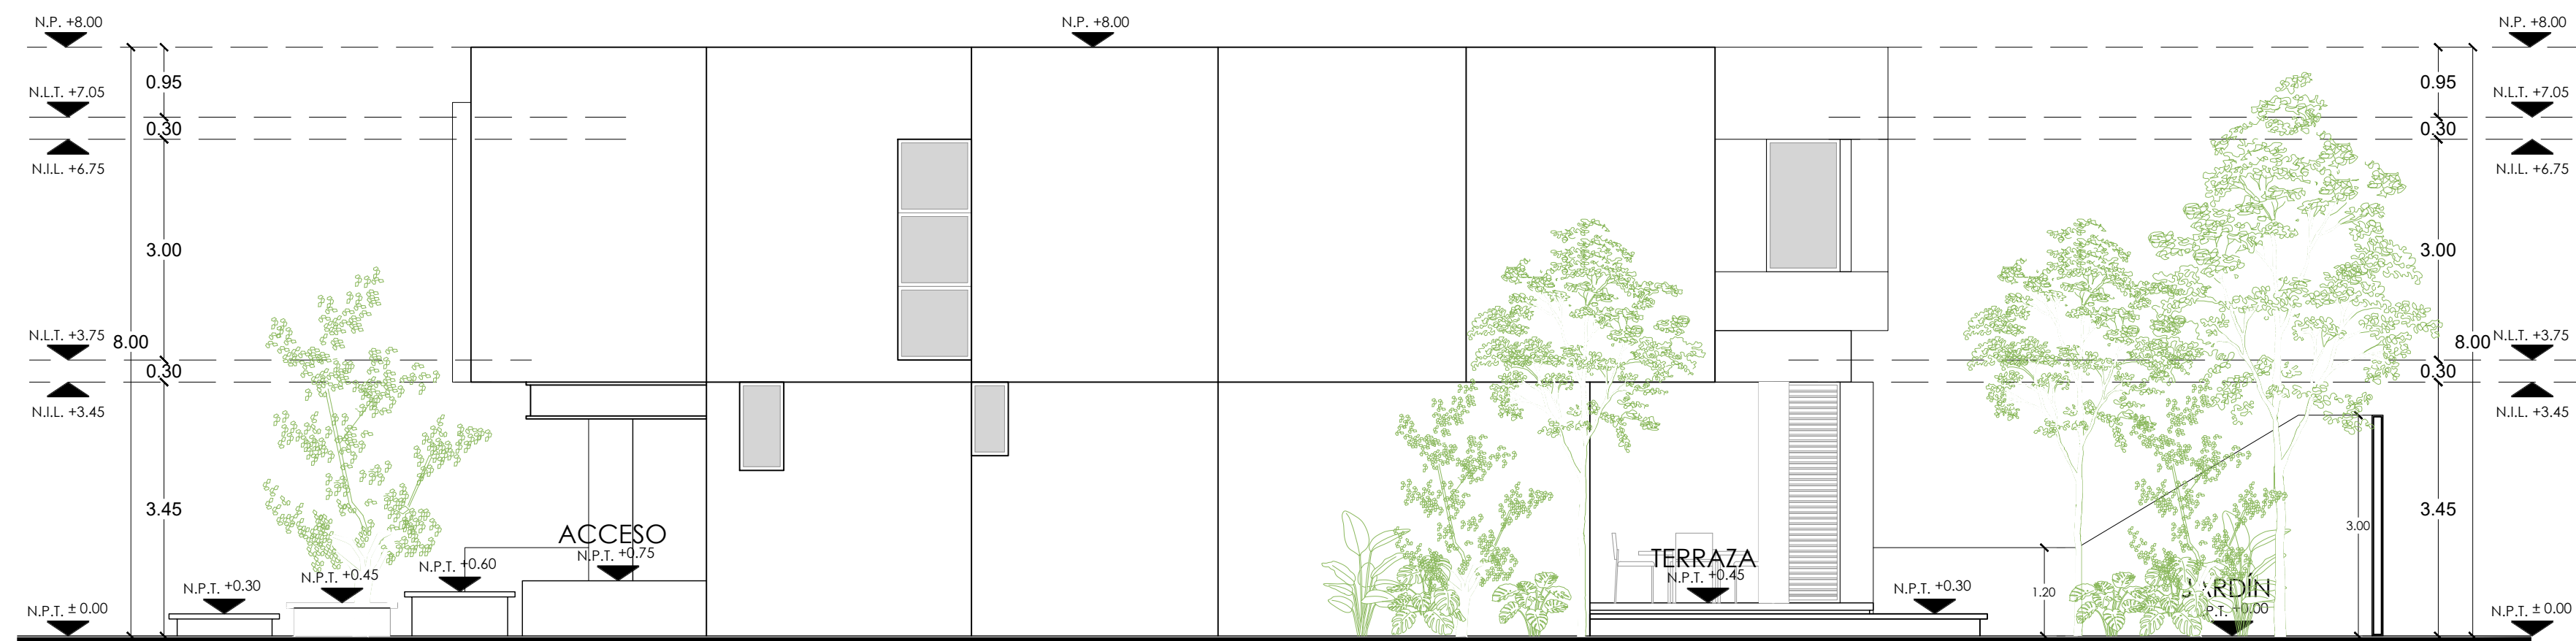

FACHADA LATERAL OESTE

DESNIVEL

Proyecto:
CASA HABITACIÓN OASIS 186

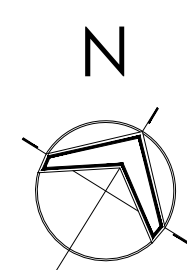

Simbología y Observaciones:

TABLA DE ÁREAS	
TERRENO.....	545.36m²
PLANTA BAJA.....	199.00m²
PLANTA ALTA.....	203.38m²
TOTAL DE CONSTRUCCIÓN.....	402.39m²
COS MAX 50%.....	48.00% 261.19m²
CUS MAX 90%.....	73.62% 402.39m²

Responsable Proyecto:

ARQ. CLAUDETH NOVELO

Responsable Ejecutivo:

Dirección del predio:

RESIDENCIAL YUCATÁN
COUNTRY CLUB,
PRIVADA OASIS, LOTE
186, MÉRIDA, YUCATÁN

Localización:



Ubicación:

MÉRIDA, YUCATÁN
Proyecto:
CASA HABITACIÓN OASIS 186
Propietario:


Responsable:
DESNIVEL ARQUITECTOS

Fecha:
DICIEMBRE 2024


Escala:
1:100

ARQ-02


CORTES Y
FACHADAS

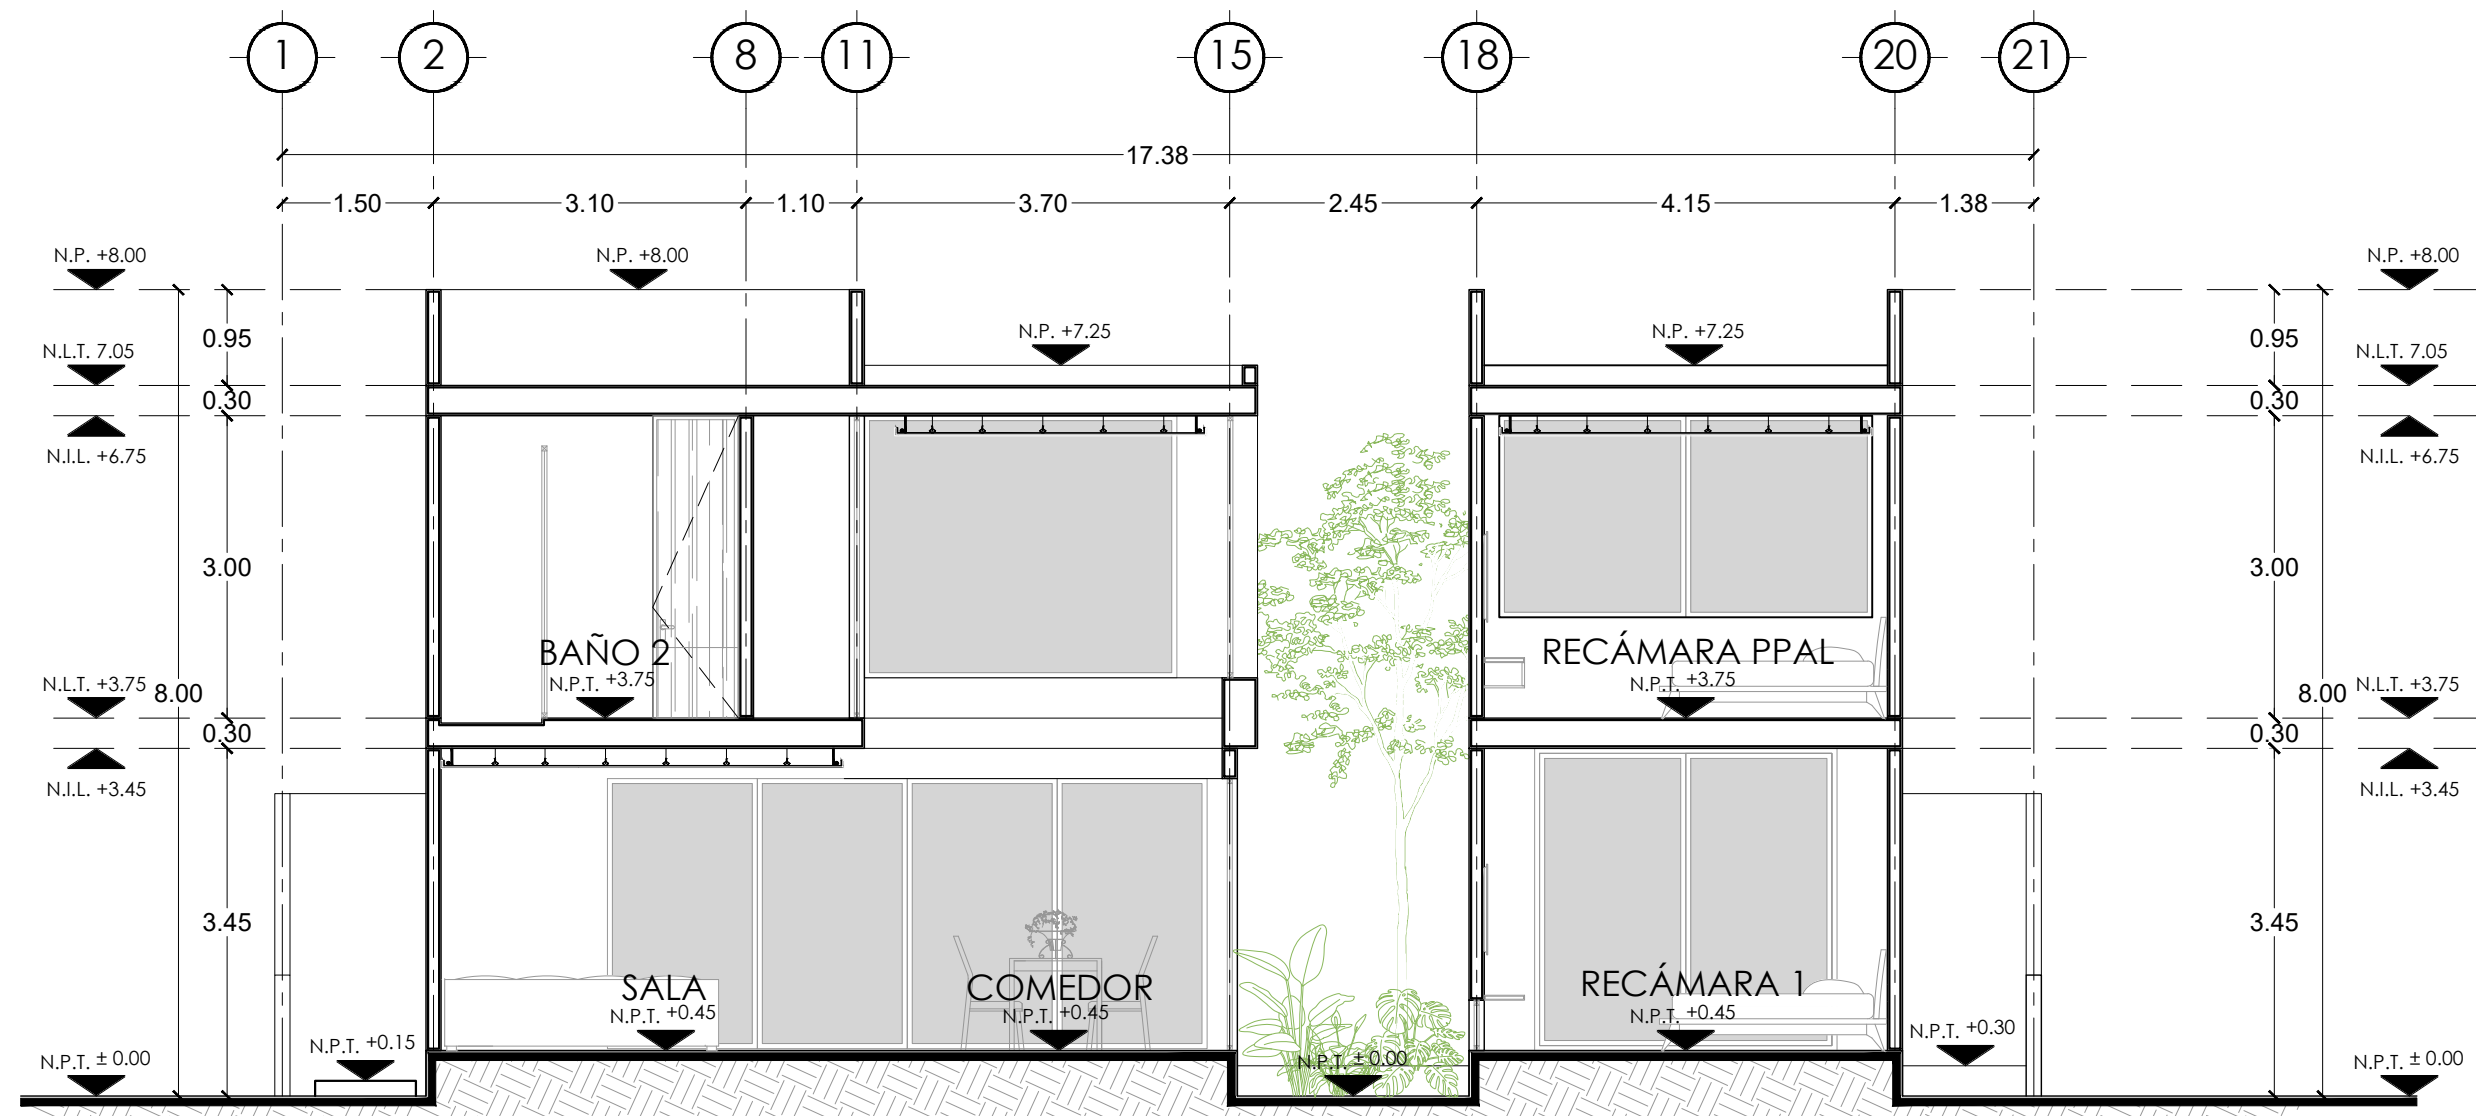


CORTE A-A'

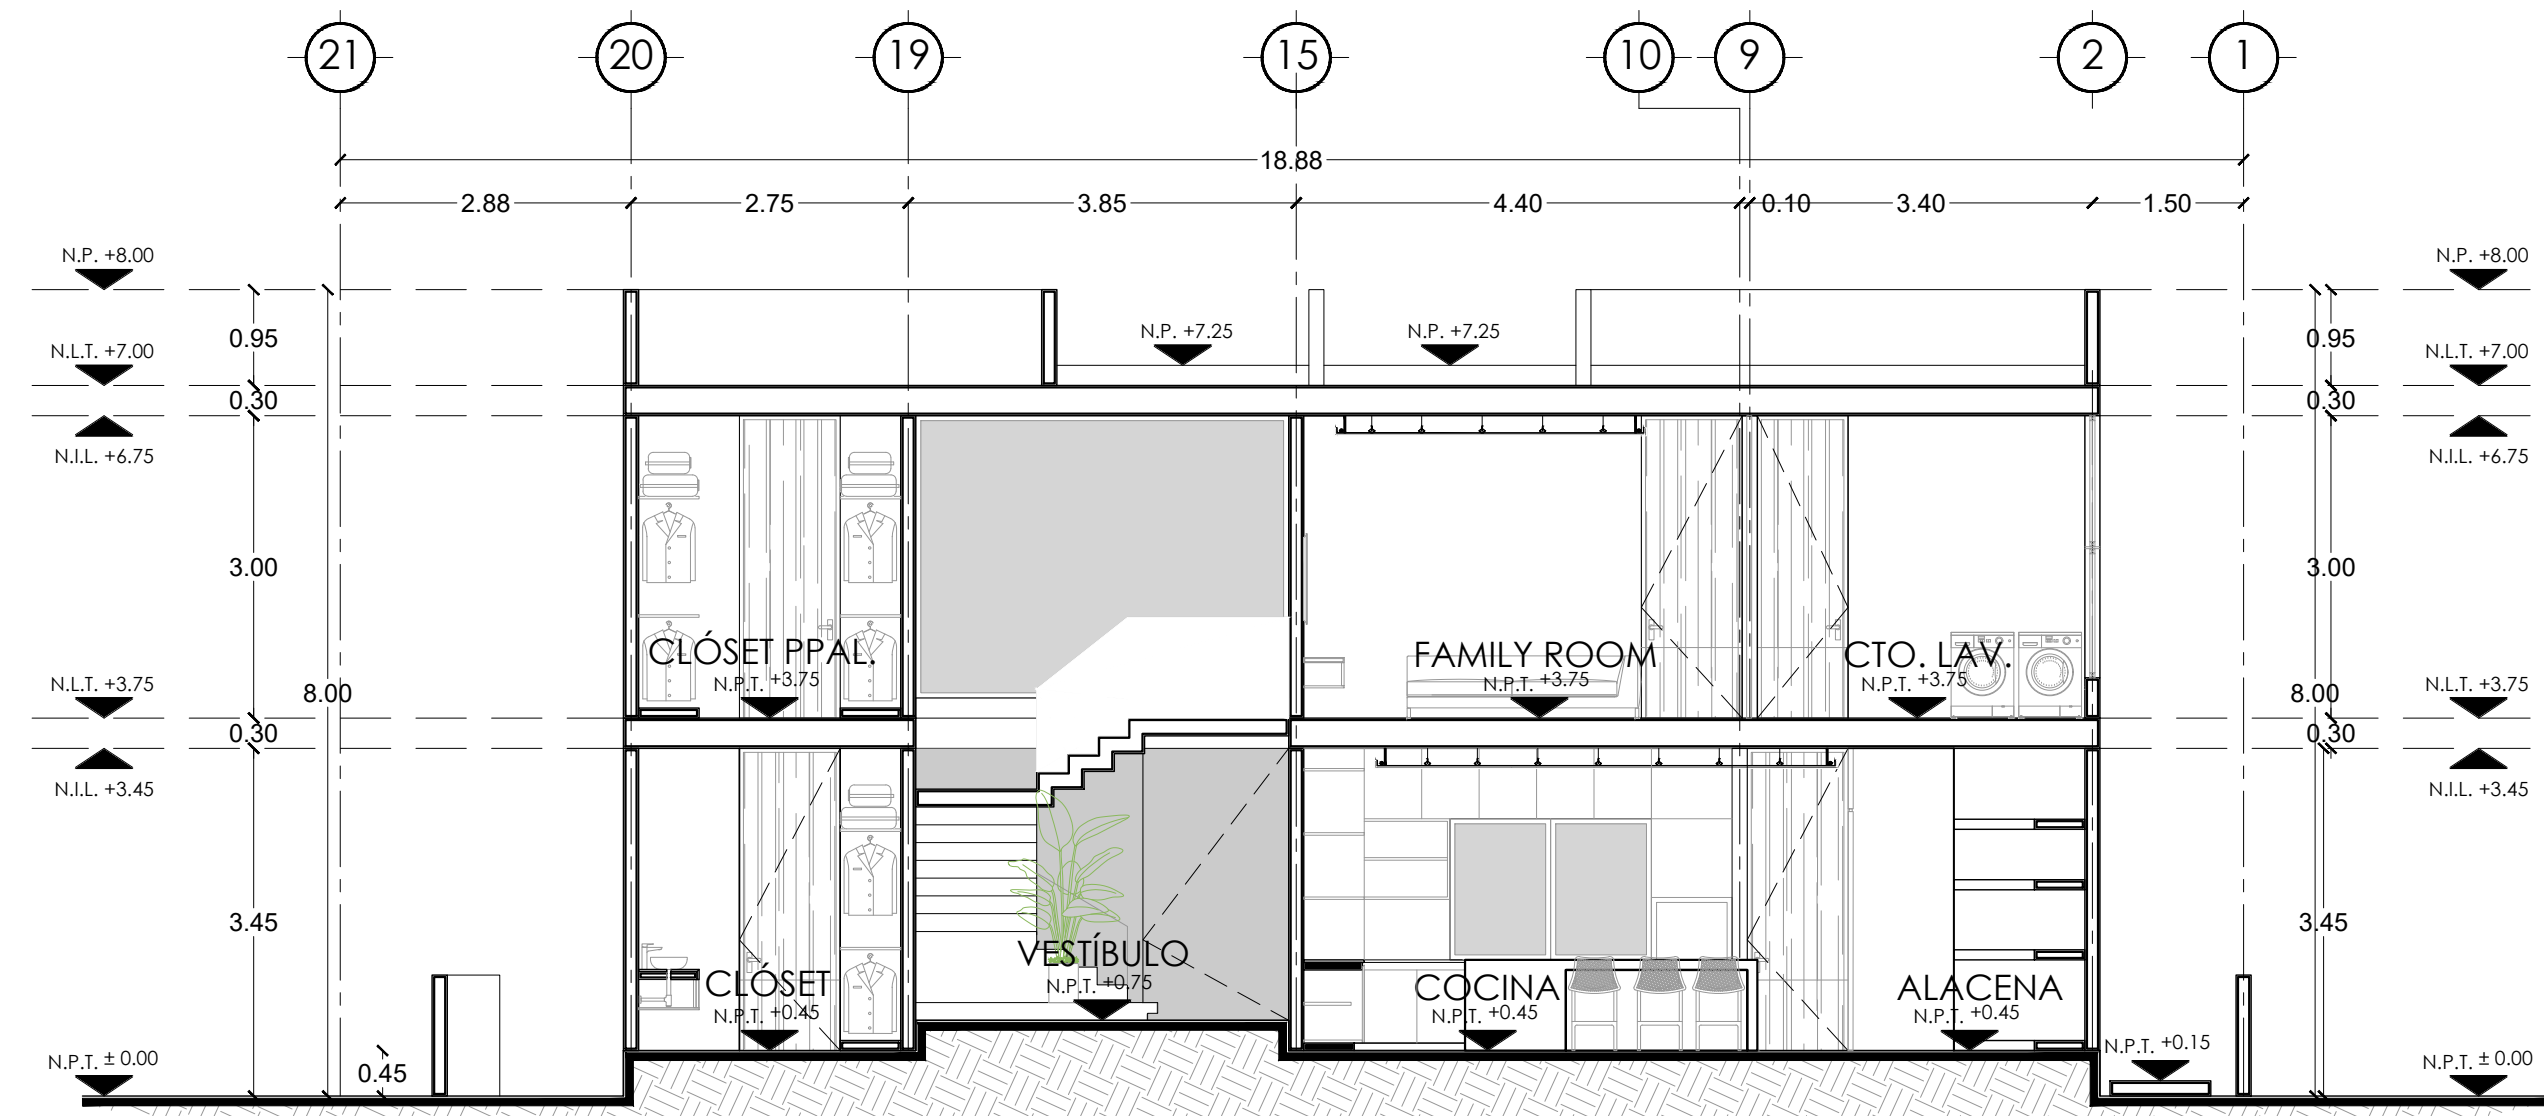

CORTE B-B'

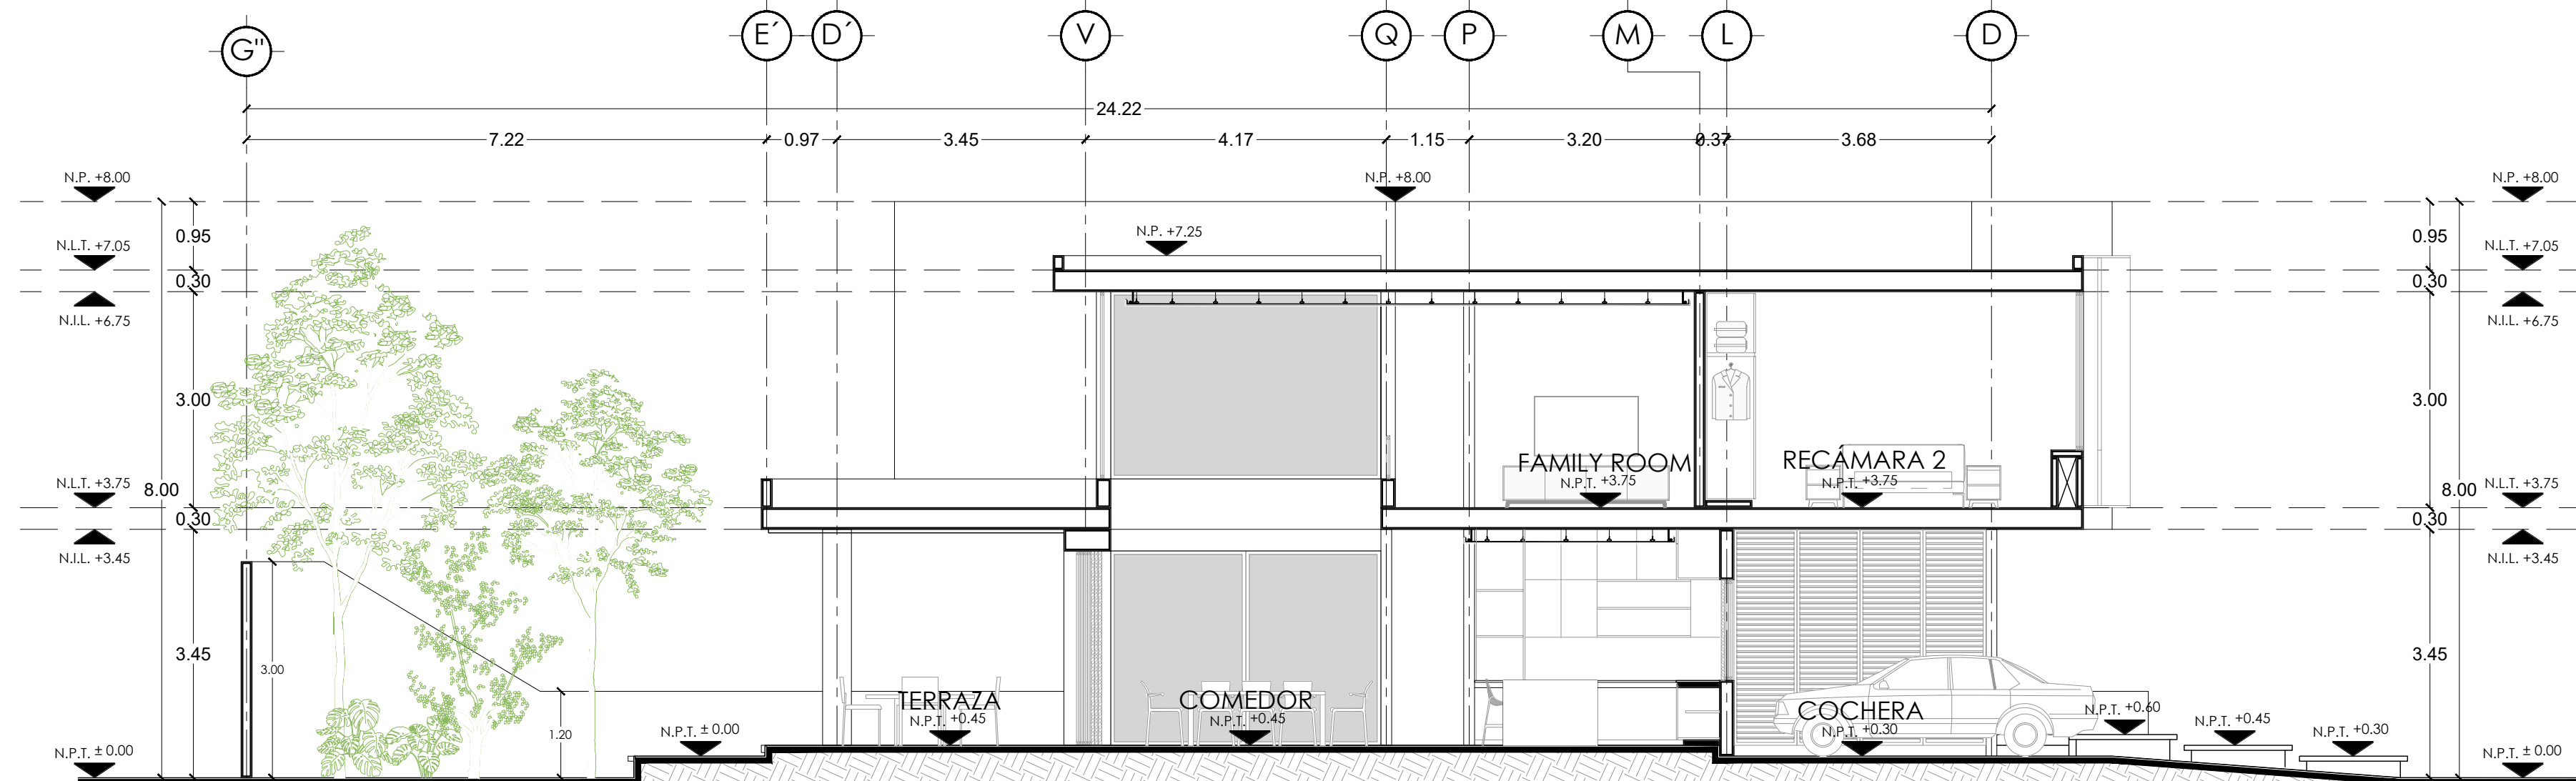


CORTE 2-2'

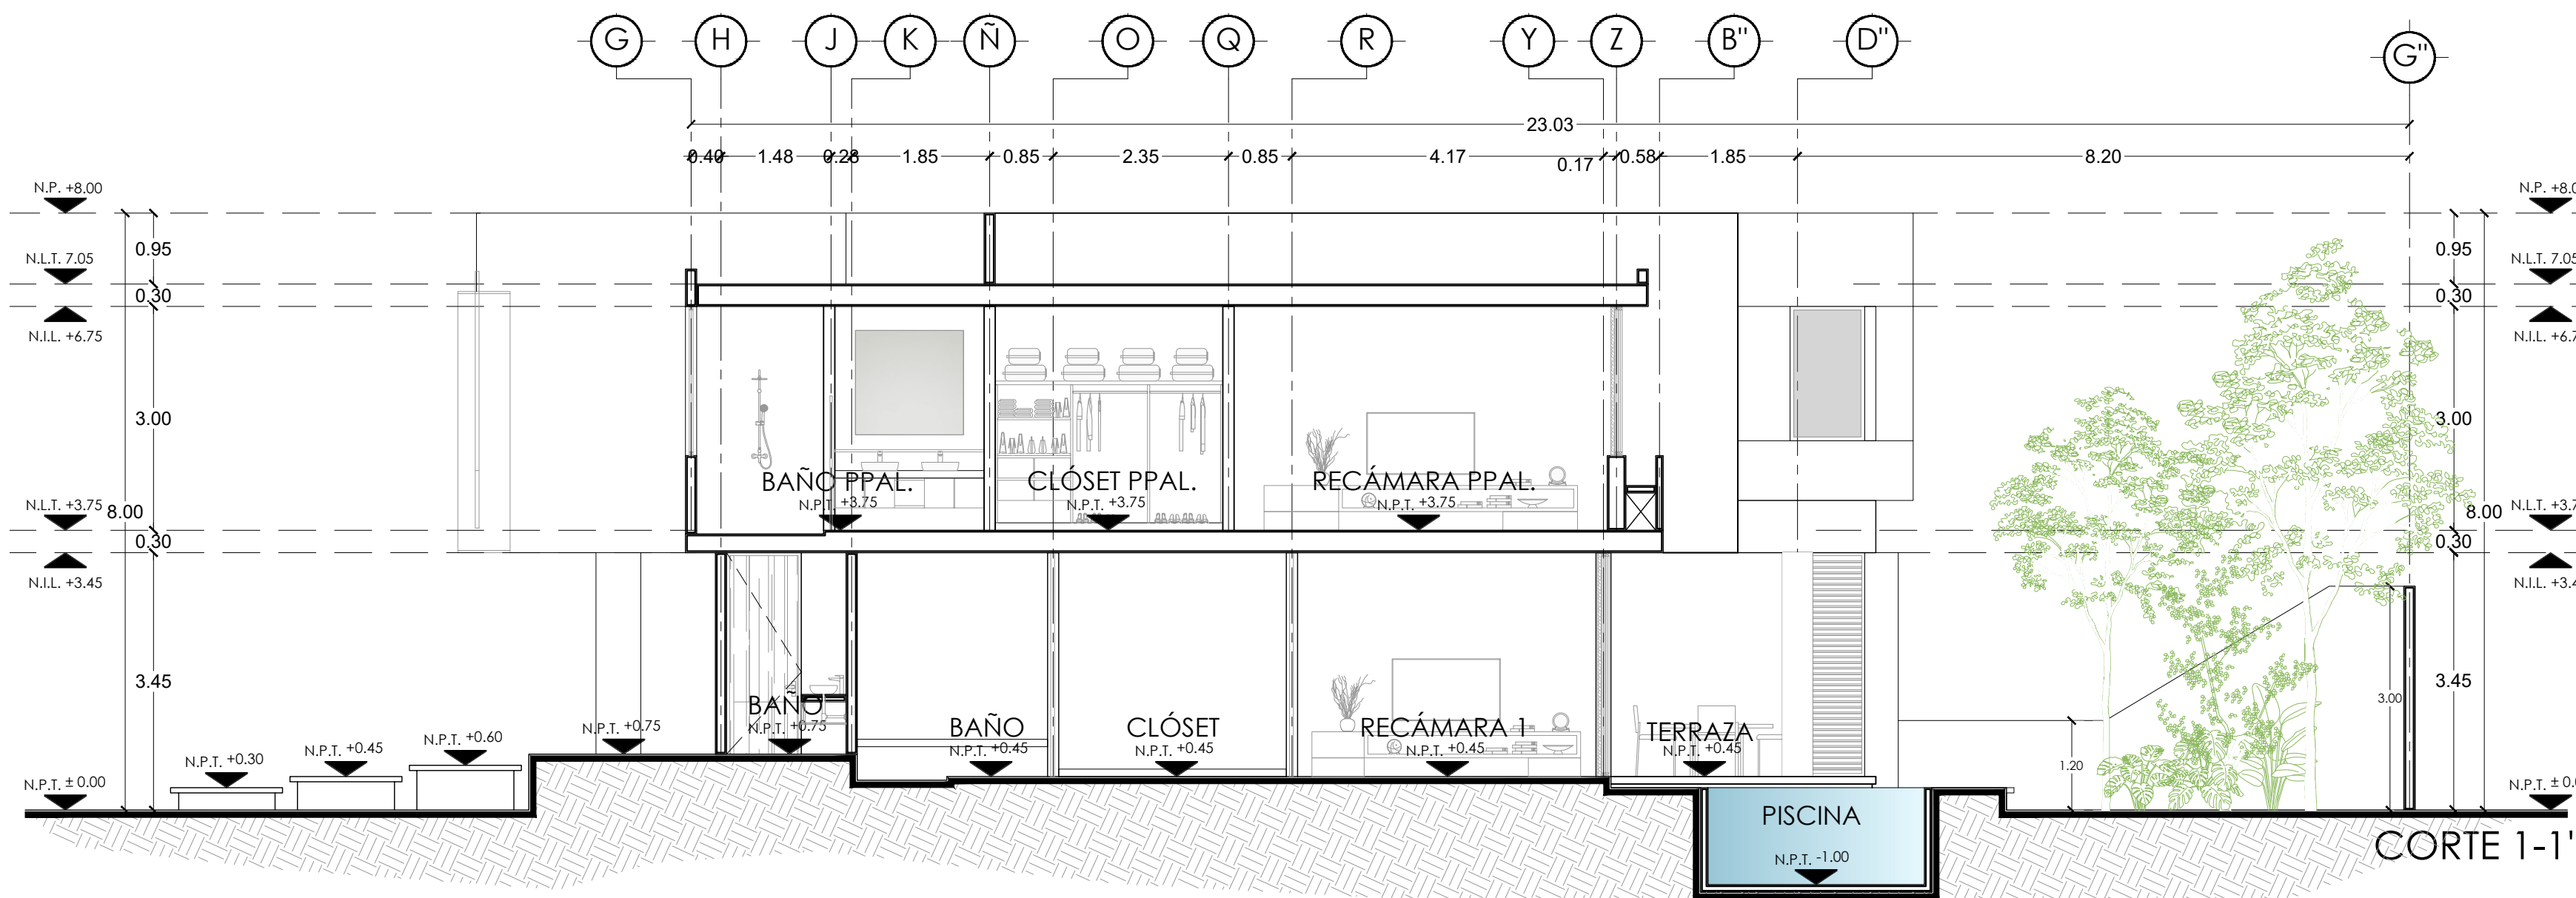

CORTE 1-1'

DESNIVEL

Proyecto:
CASA HABITACIÓN OASIS 186

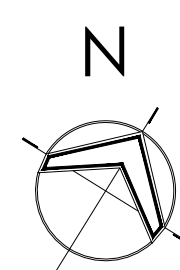

Símbolos y Observaciones:

TABLA DE ÁREAS	
TERRENO.....	545.36m²
PLANTA BAJA.....	199.00m²
PLANTA ALTA.....	203.38m²
TOTAL DE CONSTRUCCIÓN.....	402.39m²
COS MAX 50%.....	261.19m²
CUS MAX 90%.....	402.39m²

Responsable Proyecto:
ARQ. CLAUDETH NOVELO

Responsable Ejecutivo:

Dirección del predio:
RESIDENCIAL YUCATÁN
COUNTRY CLUB,
PRIVADA OASIS, LOTE
186, MÉRIDA, YUCATÁN

Localización:



Ubicación:

MÉRIDA, YUCATÁN
Proyecto:
CASA HABITACIÓN OASIS 186
Propietario:

Responsable:
DESNIVEL ARQUITECTOS

Fecha:
DICIEMBRE 2024

Escala:
1:100

ARQ-03

CORTES Y
FACHADAS