


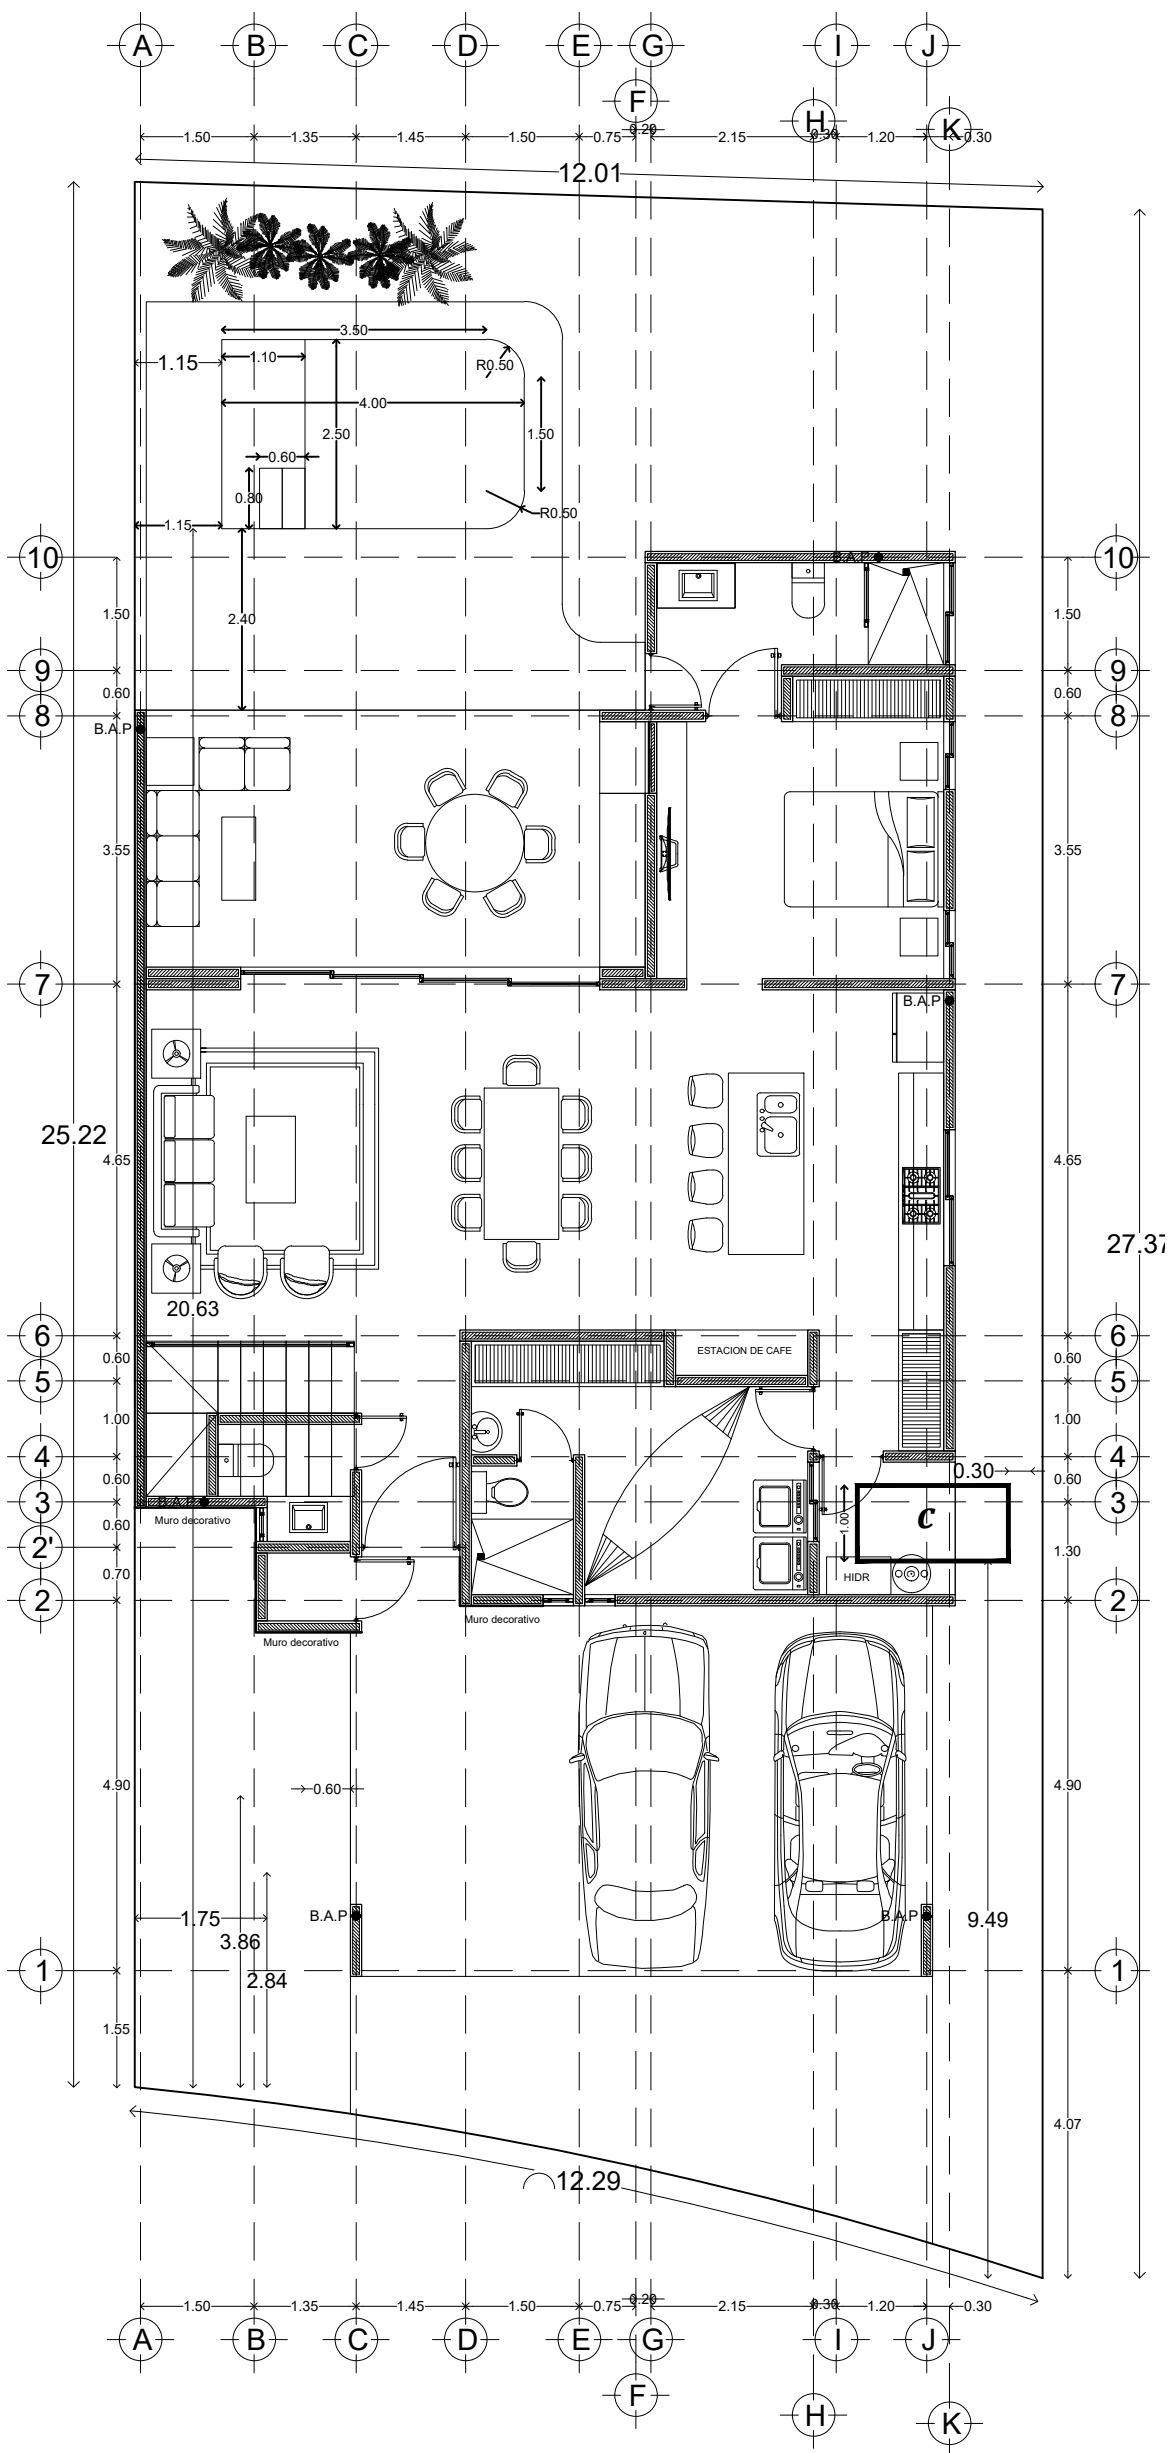

DATOS GENERALES

PROYECTO UNICA LOTE 59
DIRECCION

AREA

PLANTA BAJA	108.77 M²
PLANTA ALTA	133.45 M²
COCHERA	38.05 M²
TERRAZA	23.96 M²
TOTAL	307 M²

UBICACIÓN

FACHADA

Calle 13-B # 36 x 60 y 12 Col. Felipe Carrillo Puerto Chuburna
Tel: (9) 81 63 84 Correo: oficinasconstrucciones@hotmail.com

PLANO

ARQUITECTONICO

ESCALA 1/100	ACOTACION METROS	FECHA DICIEMBRE/2025
-----------------	---------------------	-------------------------