



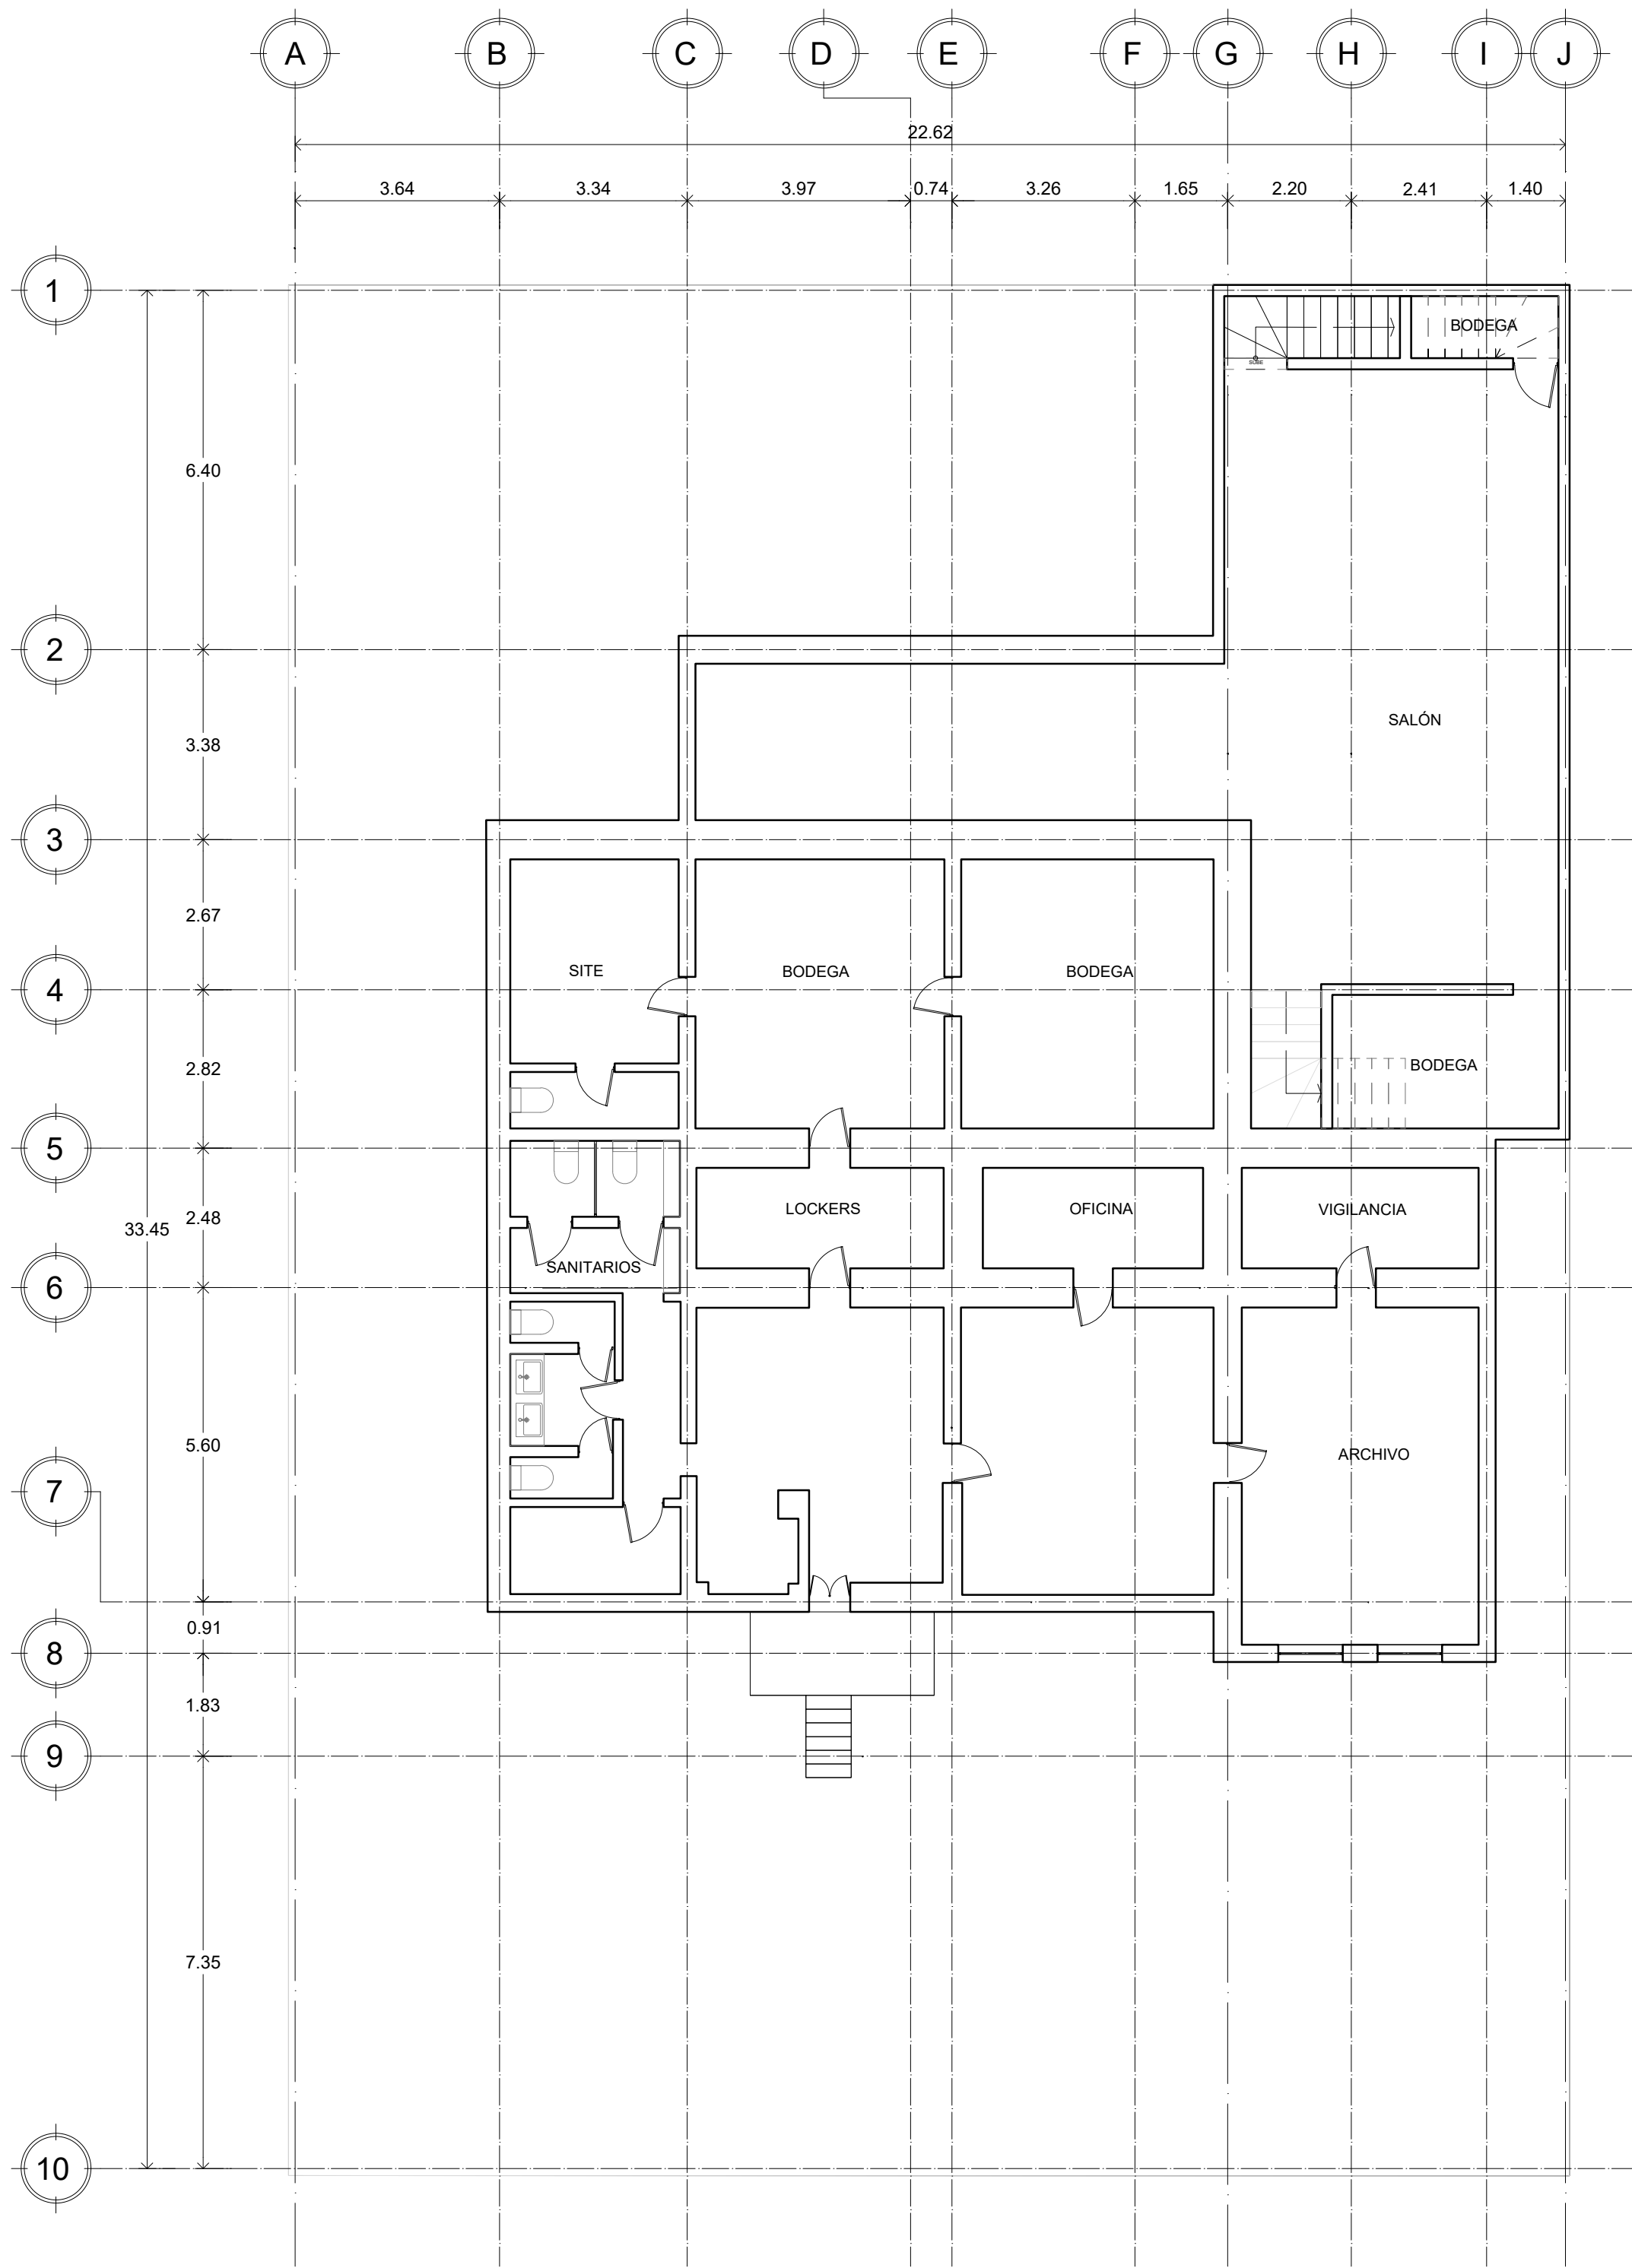

PLANTA NIVEL SOTANO

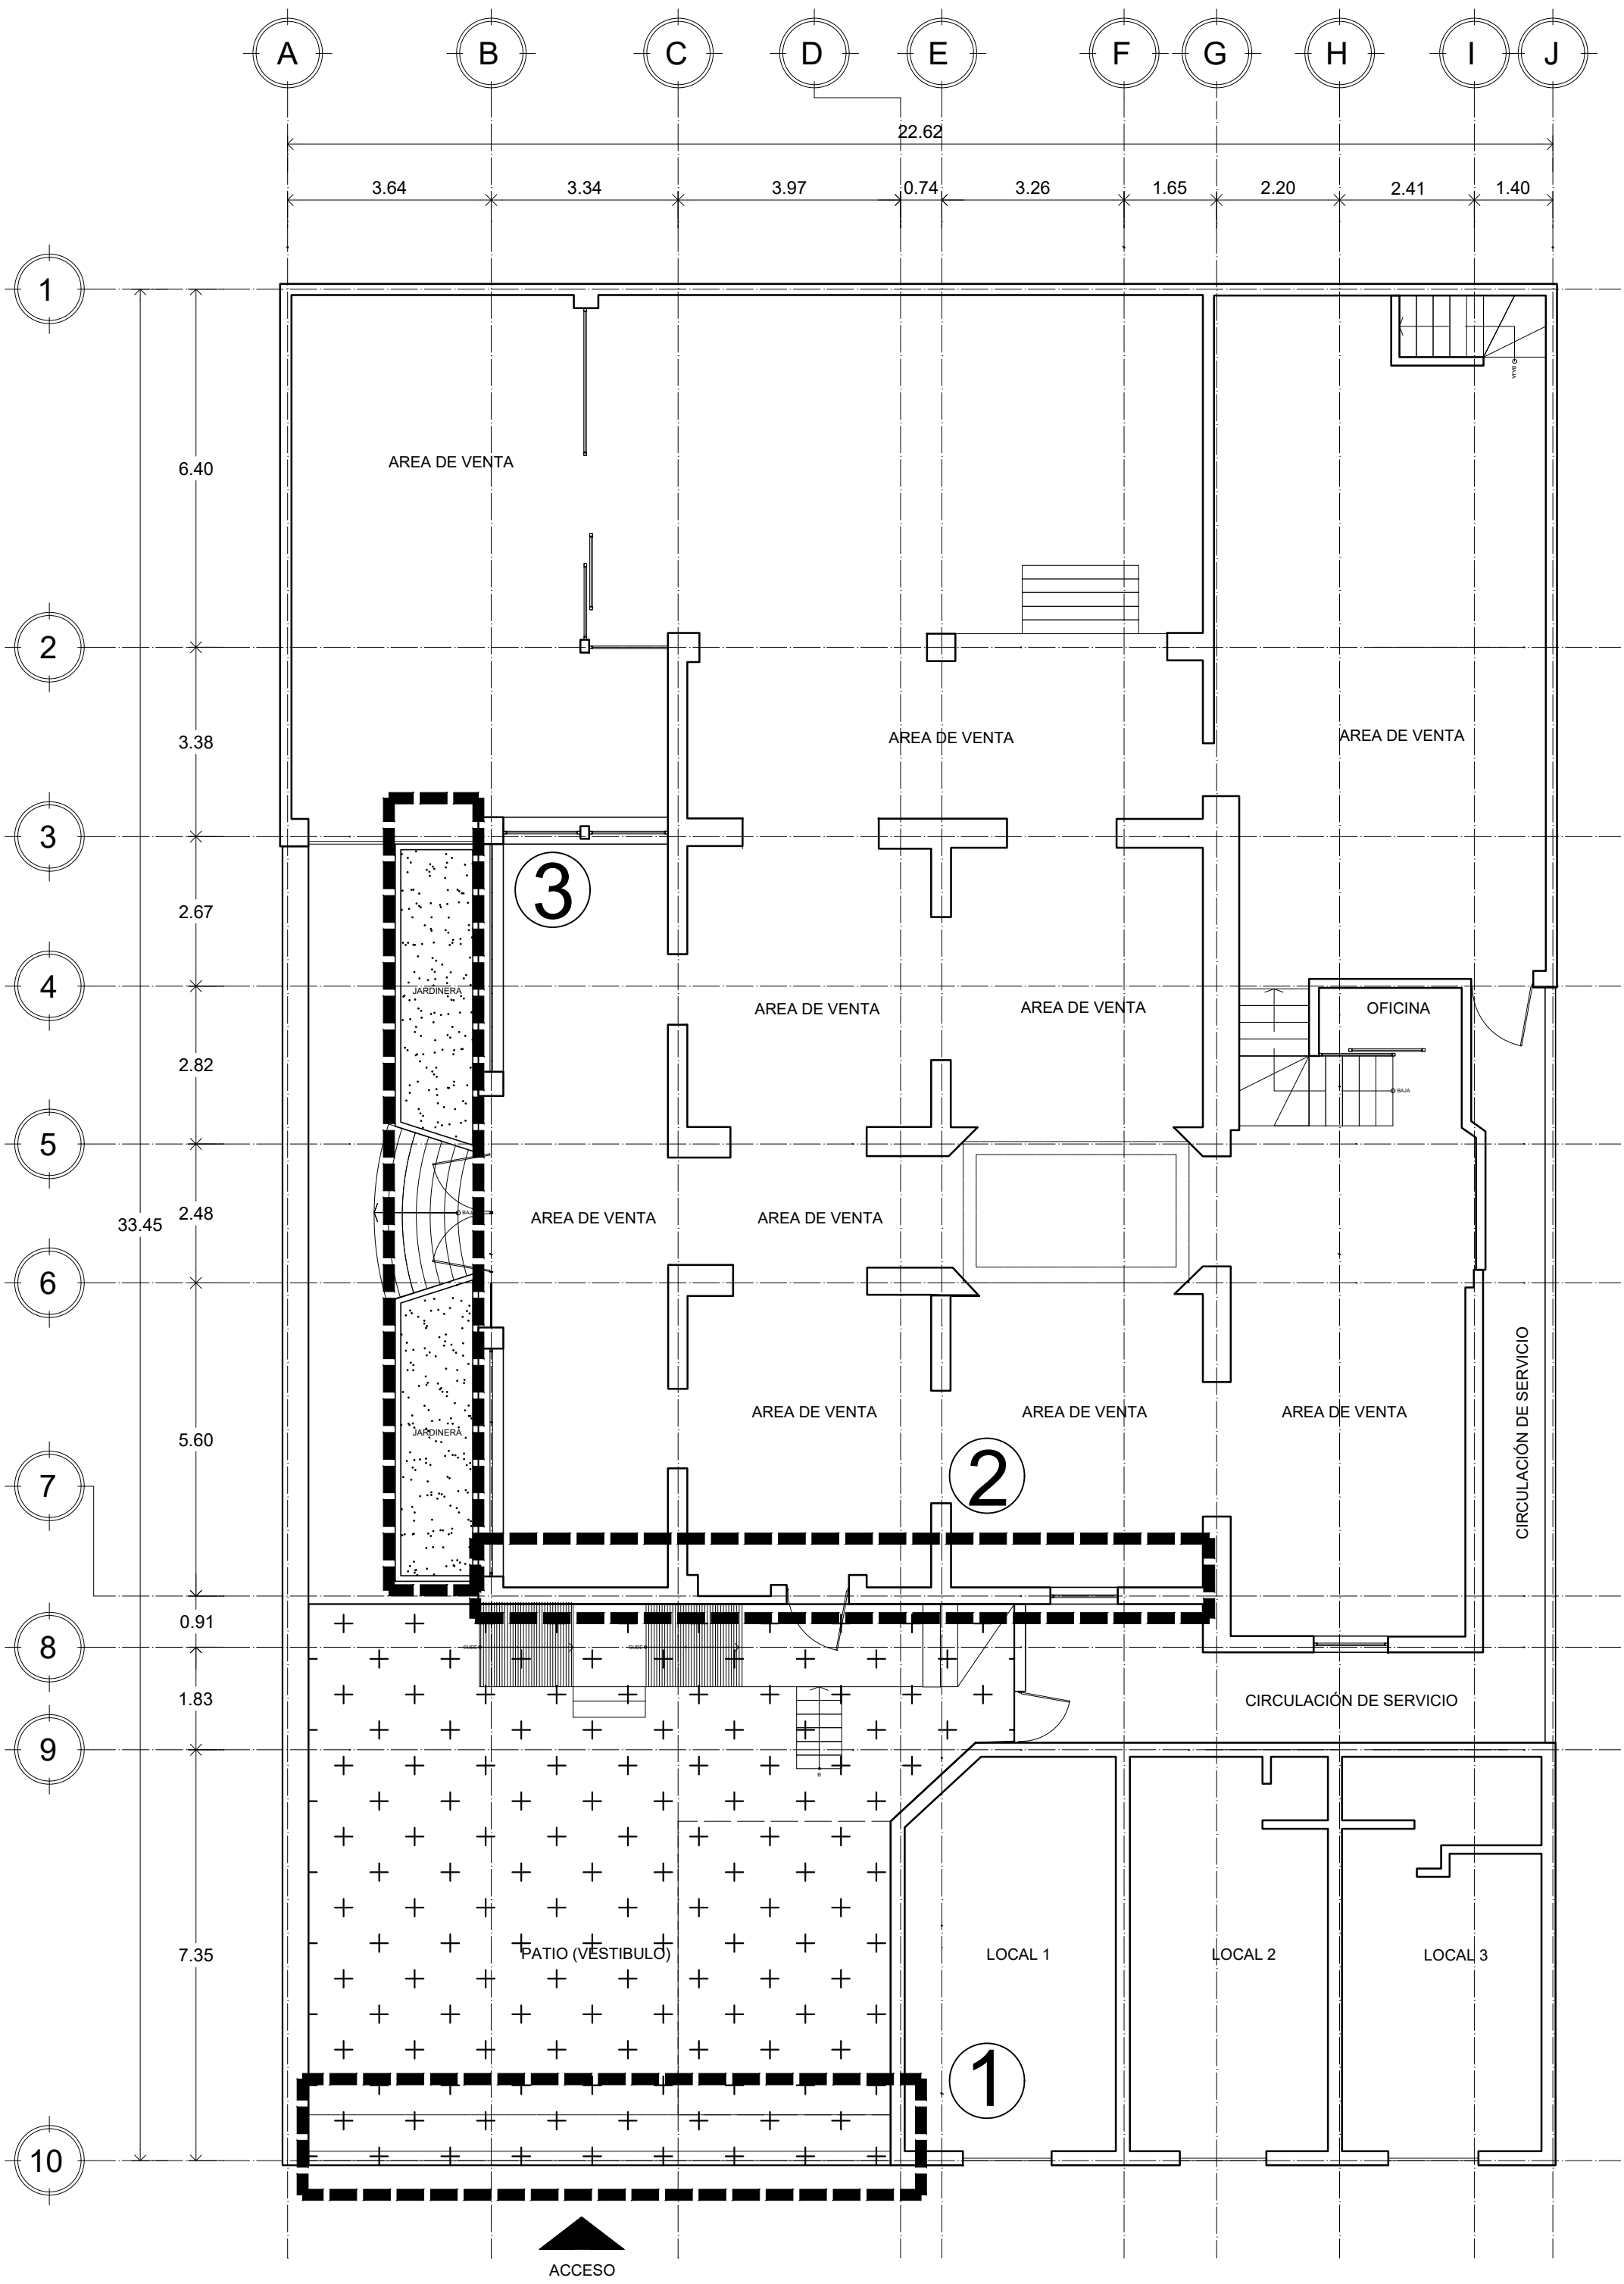

PLANTA BAJA

NORTE

LOCALIZACIÓN

CUADRO DE AREAS

TERRENO

SUPERFICIE m²

722.32

CONSTRUCCION

CASA

	SUPERFICIE m ²
PLANTA BAJA	561.86
PLANTA SOTANO	357.07
SUBTOTAL	918.93

INSTALACIONES ESPECIALES

PATIOS	110.98
COBERTIZOS	22.88
JARDINERAS	13.05

AREAS MODIFICADAS

(1)

COLOCACIÓN DE CANTERA EN FACHADA HACIA CALLE ALLENDE PEGADA CON ADHESIVO ESPECIAL PARA PIEDRAS NATURALES.

(2)

COLOCACION DE CANTERA EN FACHADA INTERIOR PEGADA CON ADHESIVO ESPECIAL PARA PIEDRAS NATURALES.

(3)

RETIRO DE JARDINERAS EN PATIO.

CORPORACIÓN DE ASESORES WAGNER S. C.

VIVEROS DE LA COLINA NO. 7, PLAZAS DE LA COLINA, TLALNEPANTLA, ESTADO DE MÉXICO. C. P. 54080

www.corporacionwagner.com

DIBUJO:

ARQ. JESSICA VEGA CABAÑAS

INMUEBLE:

CASA HABITACIÓN ADAPTADA A COMERCIO

PROPIETARIO:

MARIA DEL CARMEN ZARATE DE MICHEL

UBICACIÓN

IGNACIO ALLENDE NO. 38, COL. EL CARMEN, ALC. COYOACAN, CDMX, C.P. 04100

FECHA:

NOVIEMBRE 2025

DESCRIPCION

5. PLANO DE LEVANTAMIENTO

ESCALA:

1 :100

COTAS:

METROS

CONTENIDO

PLANTA BAJA Y SOTANO

No. DE PLANO

A-01