




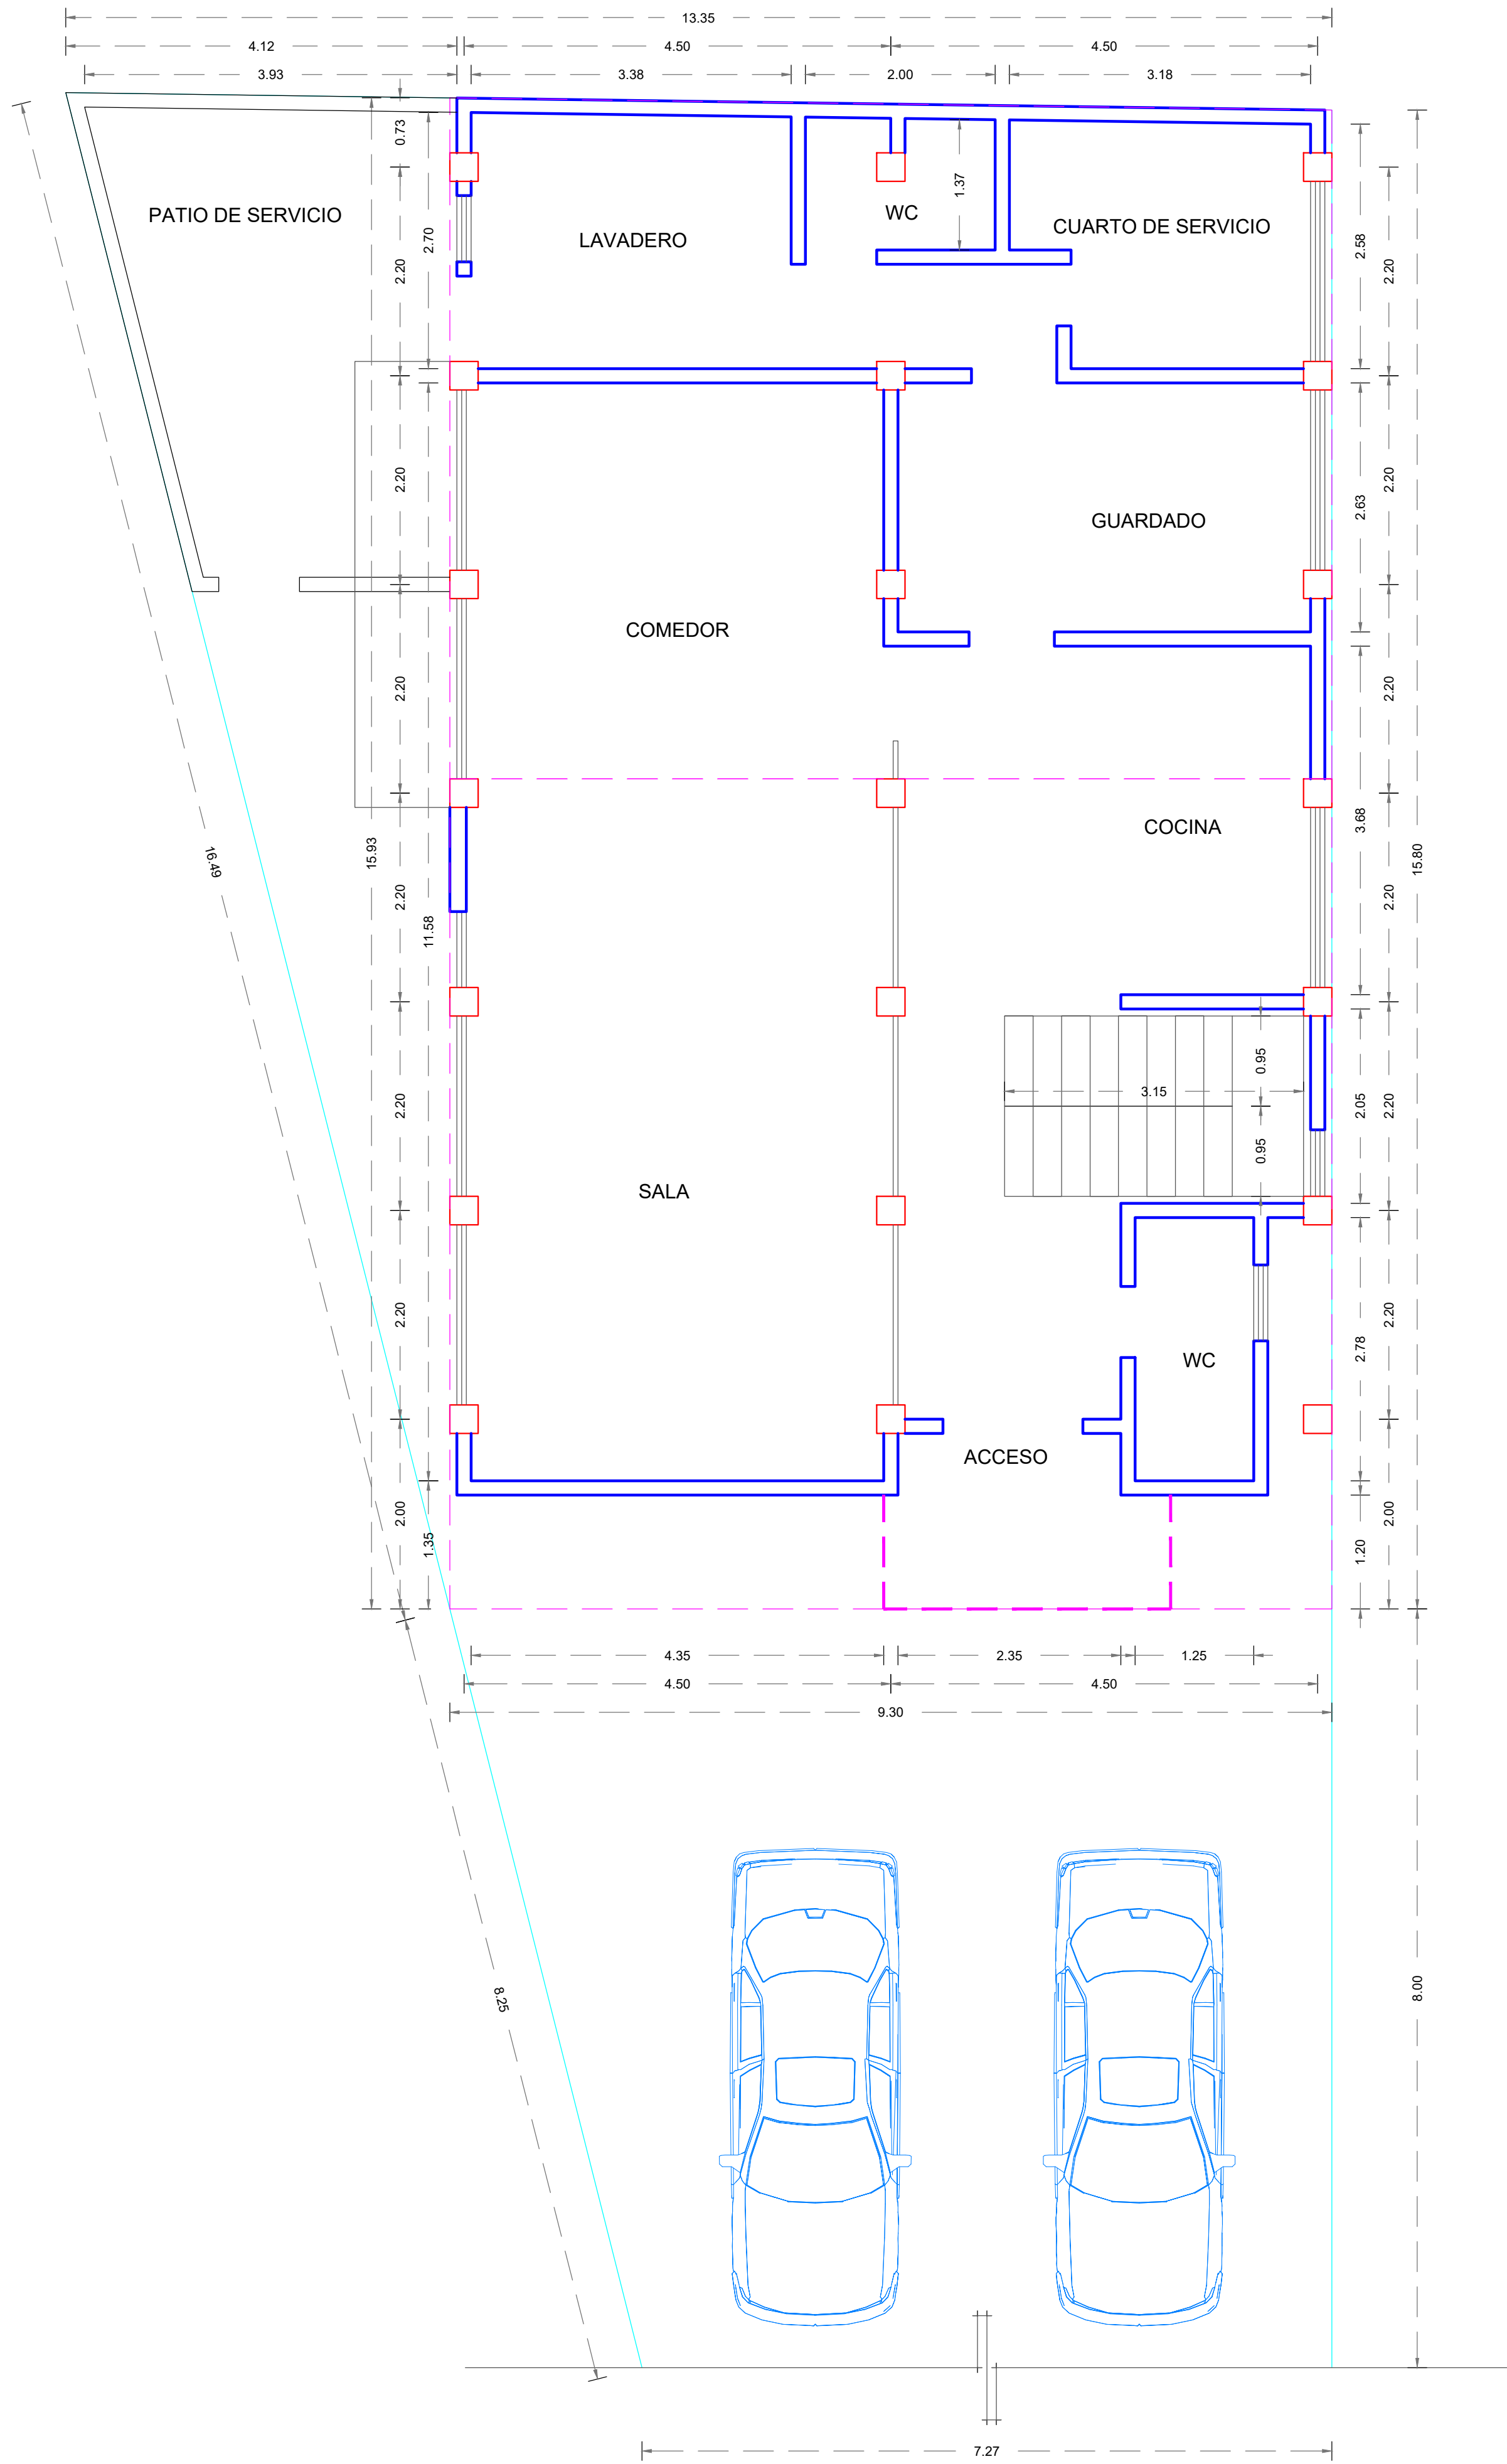

PLANTA BAJA ARQUITECTONICA ESCALA 1 : 50

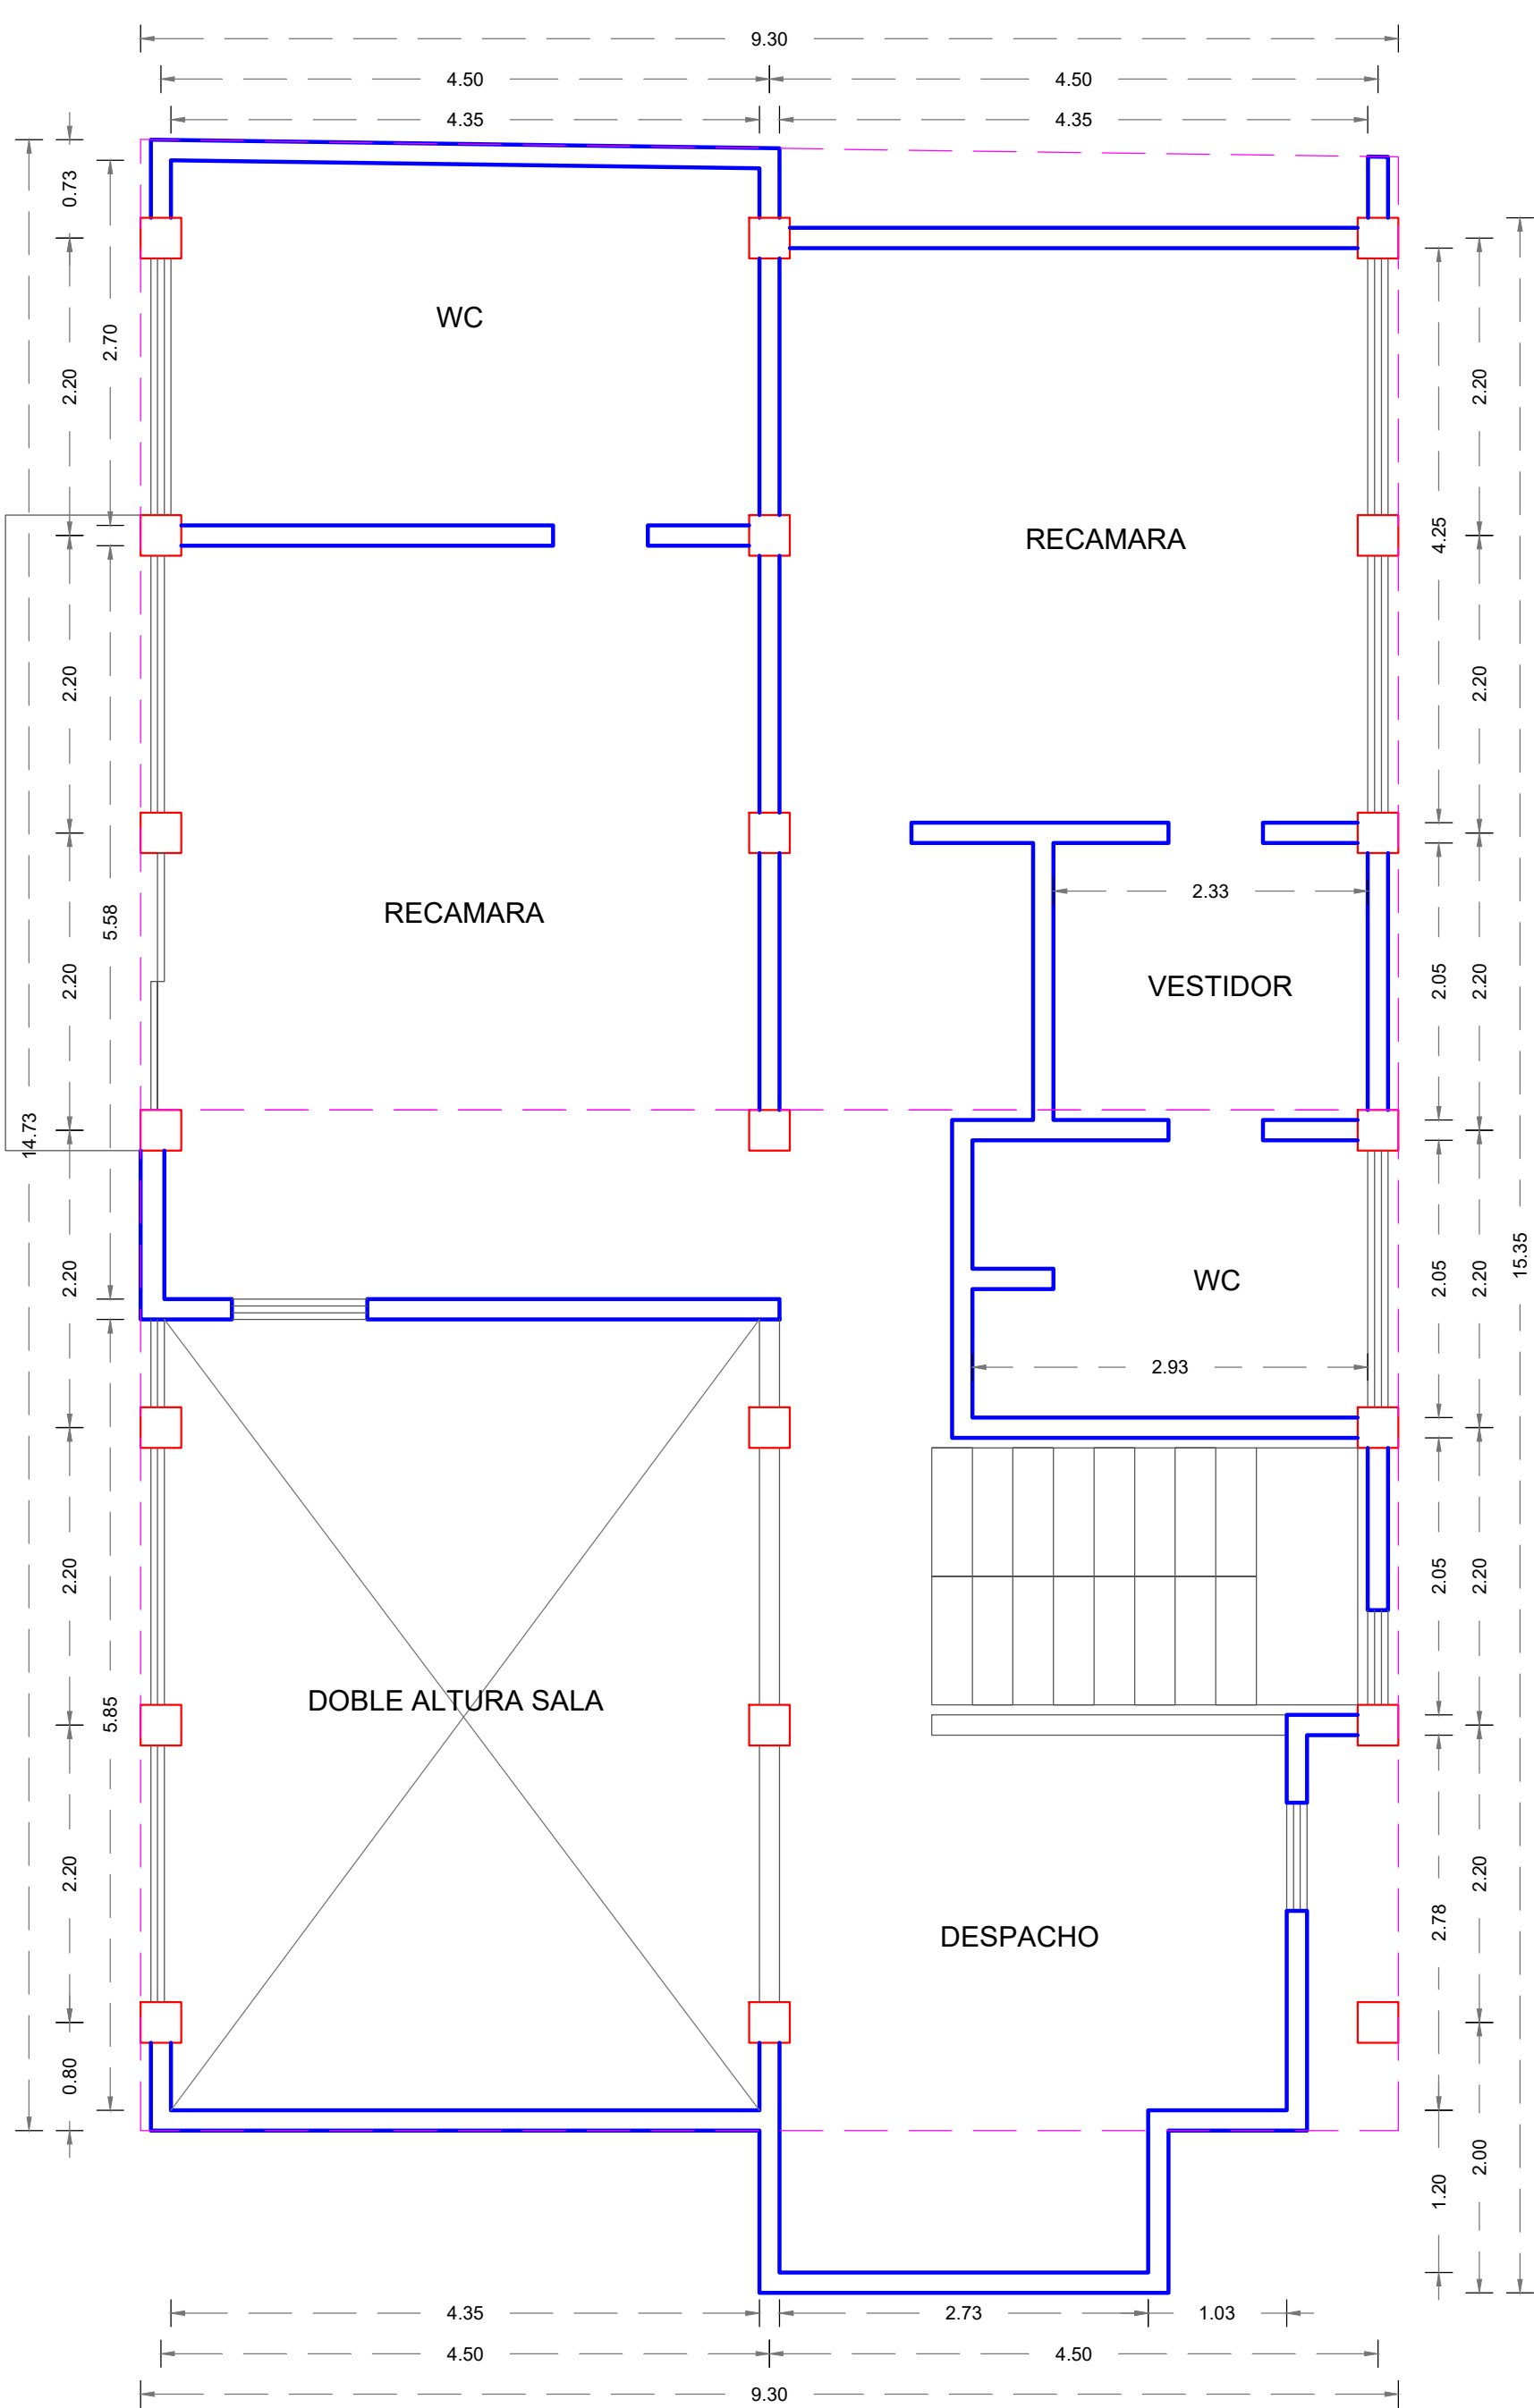


PLANTA ALTA ARQUITECTONICA ESCALA 1 : 50 (PRIMER NIVEL)

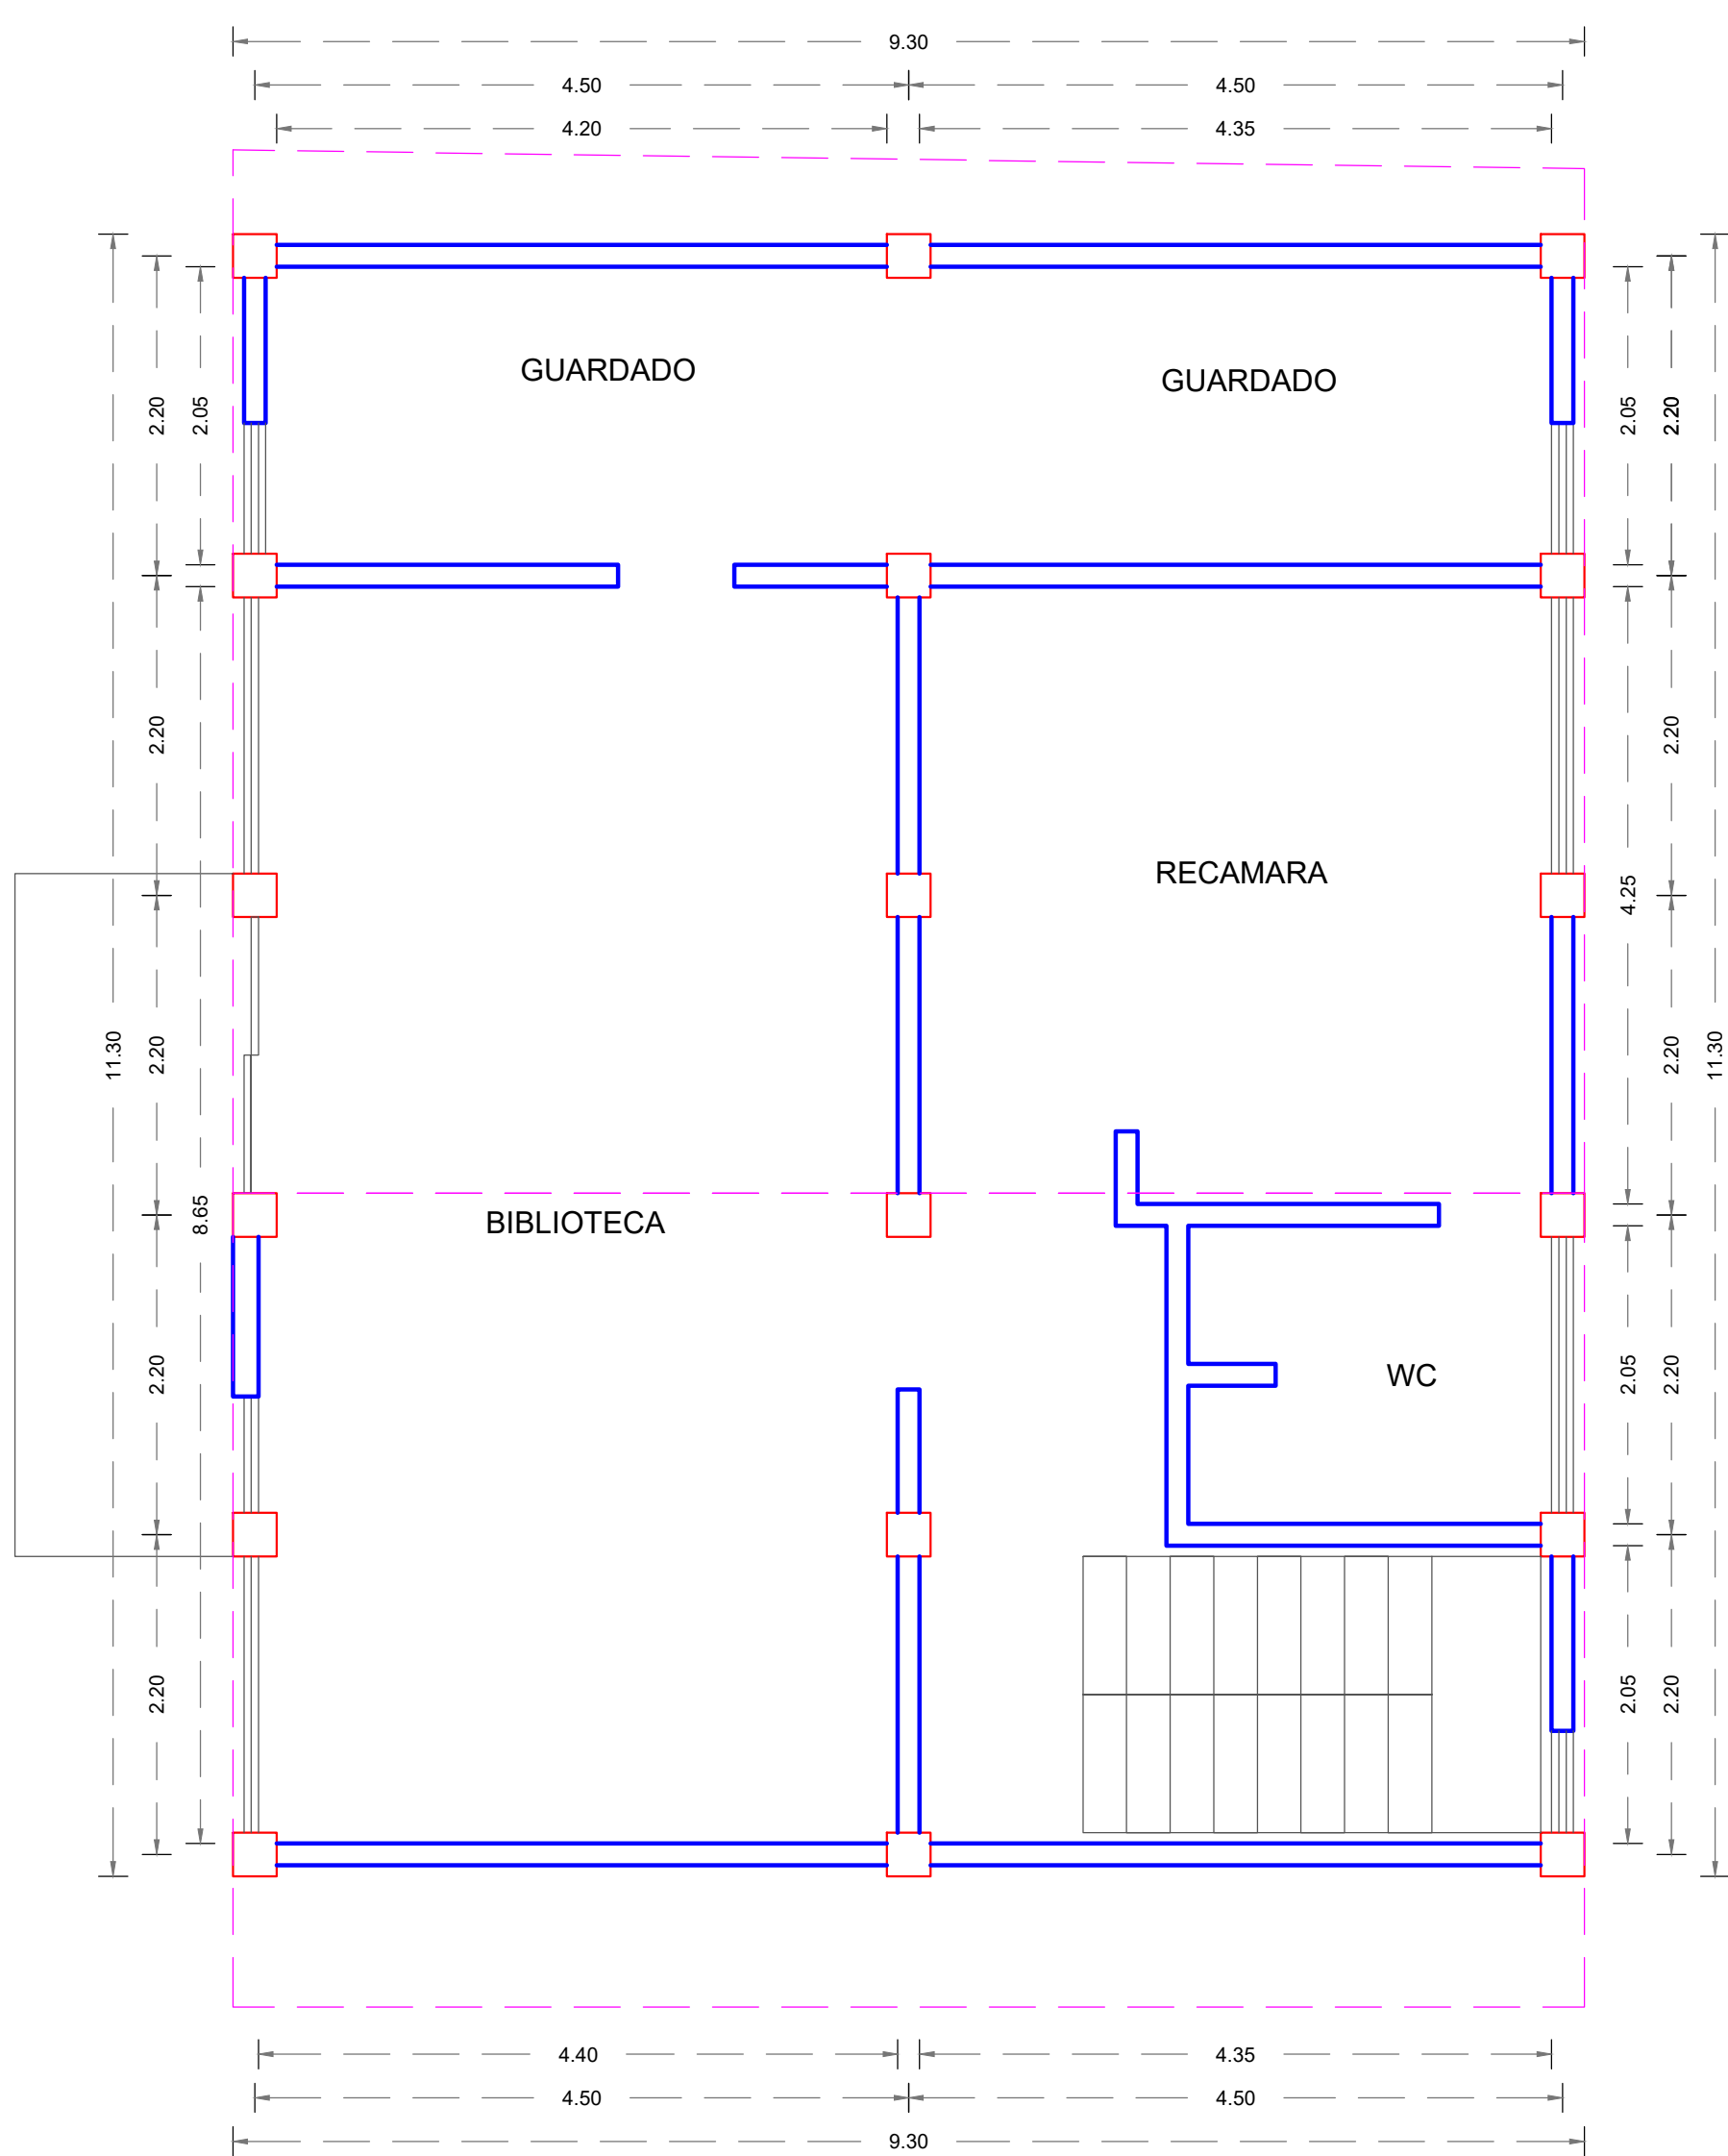


PLANTA ALTA ARQUITECTONICA ESCALA 1 : 50 (SEGUNDO NIVEL)



SITUACION GEOGRAFICA

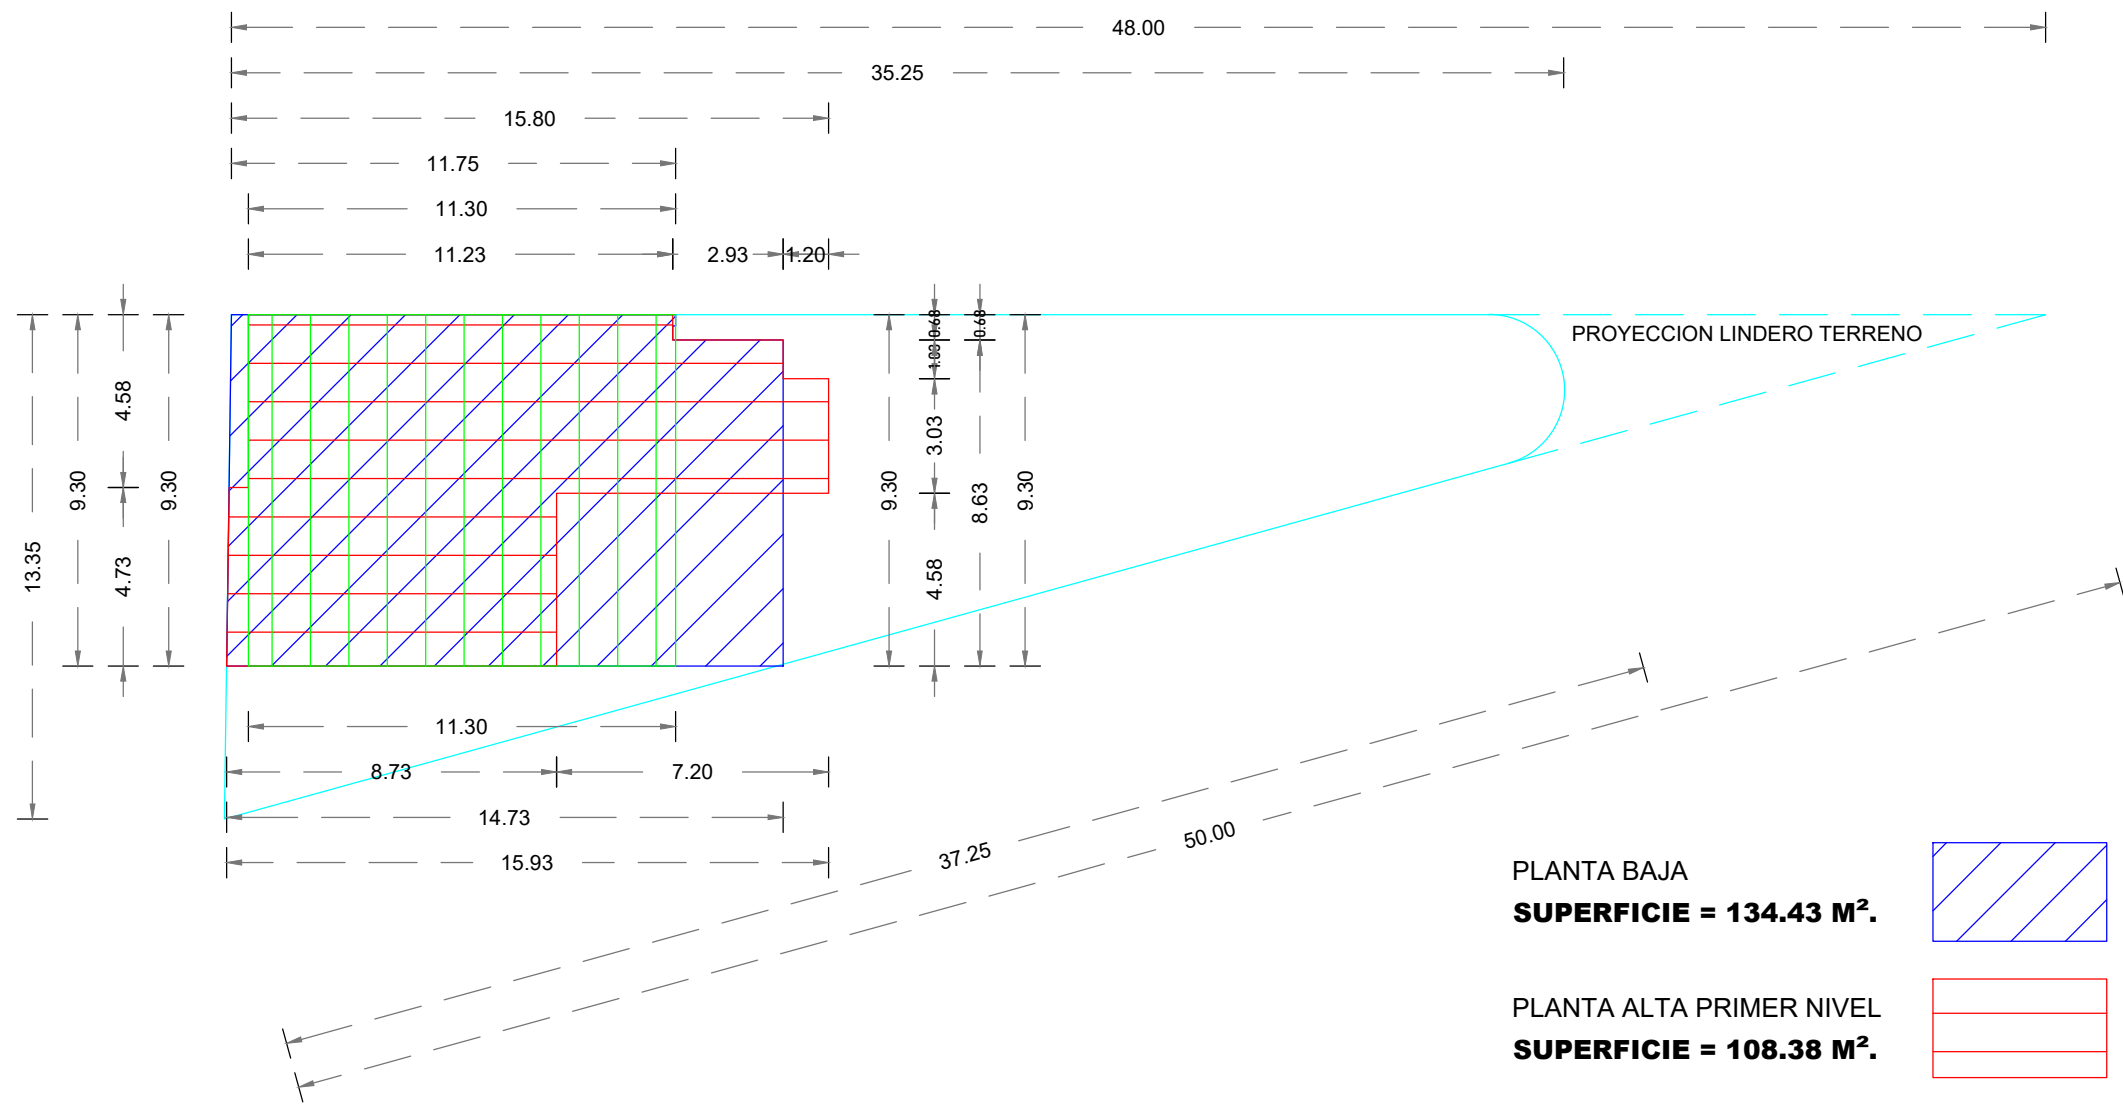

PLANTA DE CONJUNTO ESCALA 1 : 200

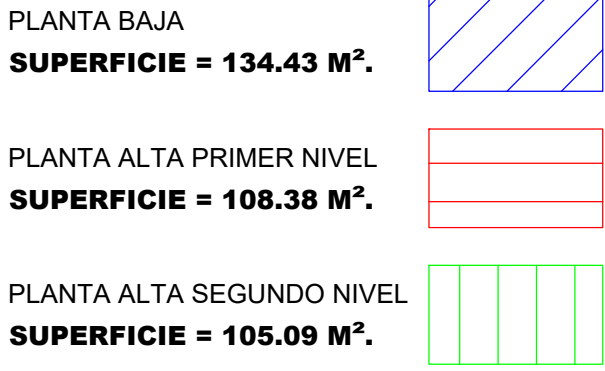

CASA HABITACION
PLANTA ARQUITECTONICA

PROPIETARIO
INMOBILIARIA SAN RAFAEL

ESCALA
1 : 50

LOCALIZACION:
AVENIDA RUIZ CORTINEZ POR
AV. JUSTO SIERRA SIN NUMERO
SAN FRANCISCO DE CAMPECHE