



ATIA ESSENCE
TULUM

UBICACIÓN:
CALLE 13 PONIENTE
ENTRE AV.
GUARDIANAS
MAYAS Y CALLE 8
SUR, LOTE 001 Y 010,
MZA 90,
REGIÓN 15,
TULUM, Q.ROO.

NORTE:

CROQUIS DE
UBICACIÓN:

CALLE 13 PONIENTE

AV. GUARDIANAS MAYAS

CALLE 8 SUR

CALLE 15 PONIENTE

- ESPECIFICACIONES:
- ÁREAS PLANTA BAJA
TECHADO 131 M2
ALBERCA 18 M2
ÁREAS EXT 94 M2
TERRENO 243 M2
- ÁREAS PRIMER NIVEL
TECHADO 104 M2
(INCLUYE ESCALERA)
AZOTERA SERV Y JARDINERA 11 M2

PLANO:
CASA TIPO BLISS
PB + 1N


FECHA:
20-09-2024

CLAVE:
ARQ-09


ESCALA 1:100 ACOT. MTS



DERECHOS DE AUTOR:
TALLER VEINTE (QUEDA PROHIBIDA CUALQUIER
REPRODUCCIÓN DEL DOCUMENTO)

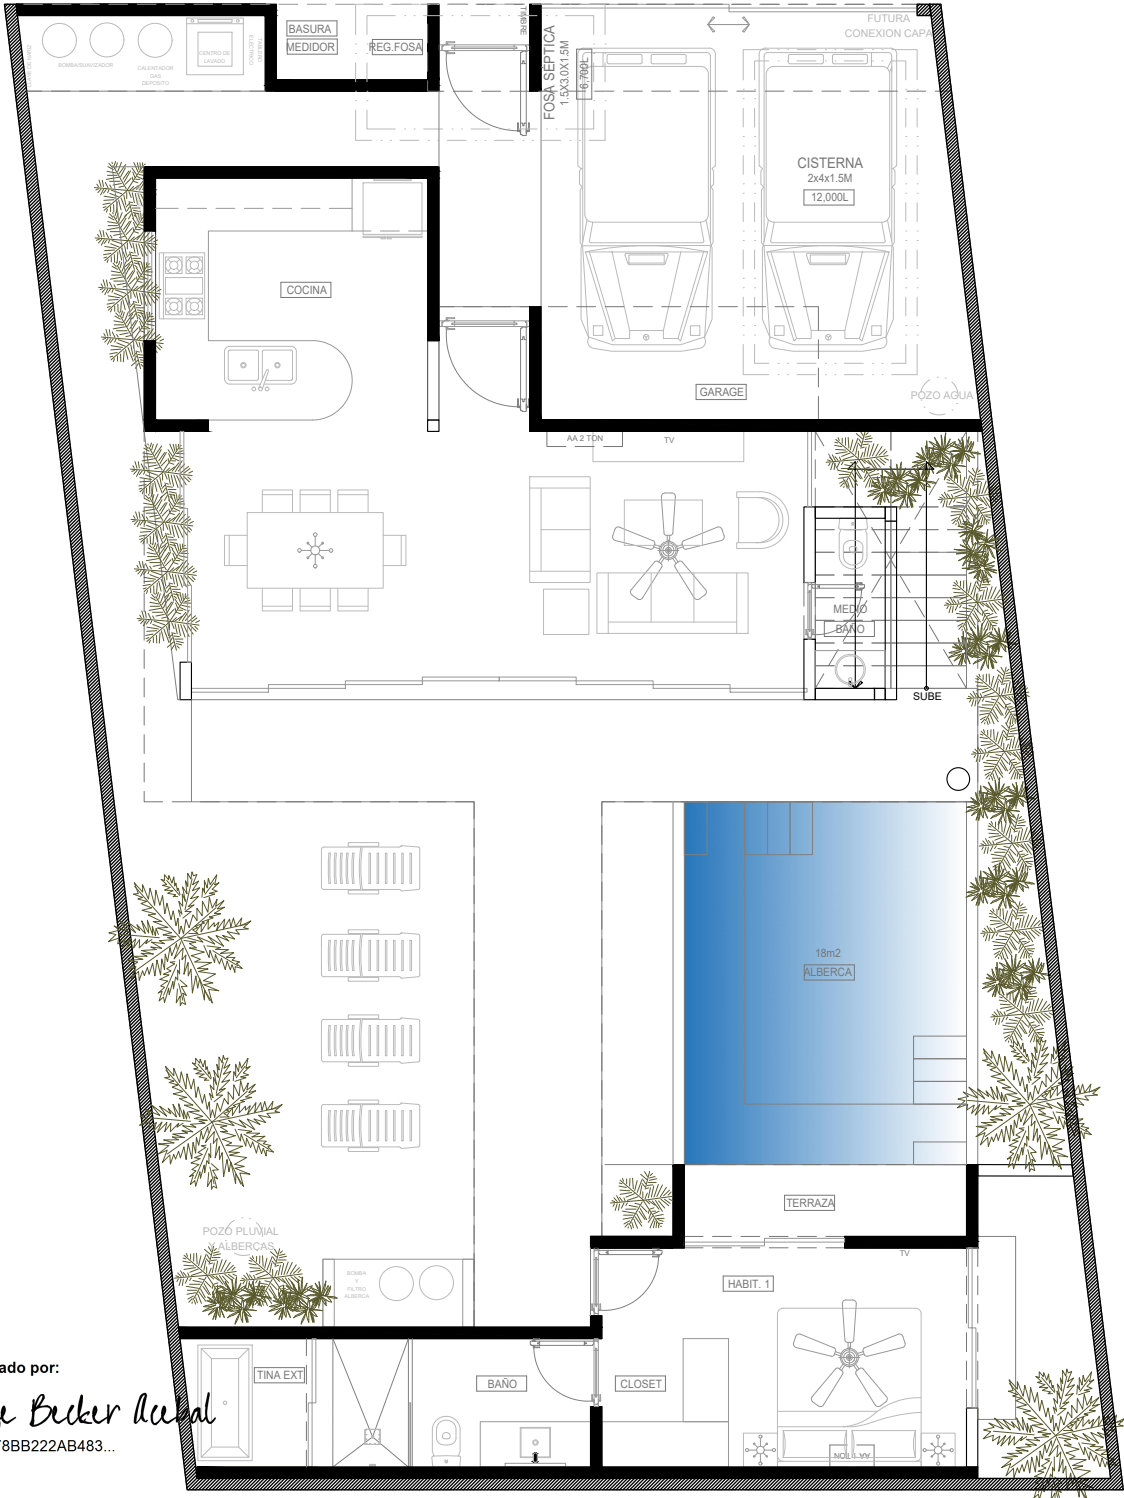

PLANTA BAJA

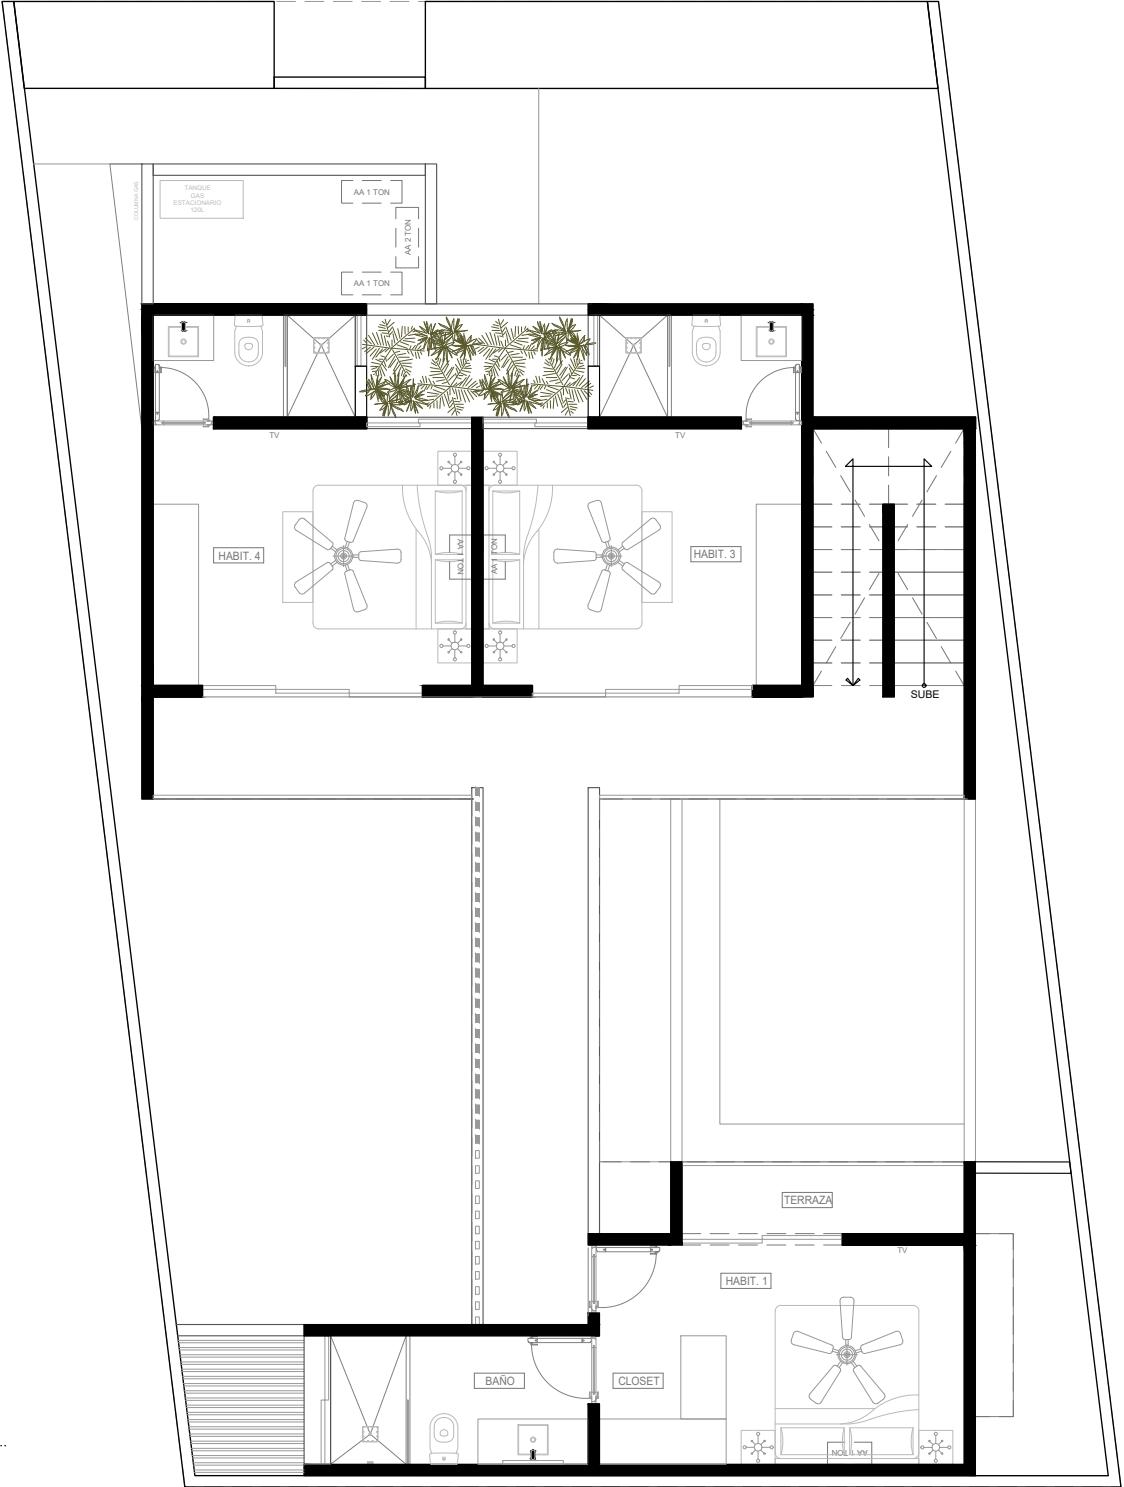

PRIMER NIVEL

Firmado por:
Jorge Becker Acuña
FF078BB222AB483...

Signed by:
[Signature]
6557ACE3D2DD489...




ATIA ESSENCE
TULUM

UBICACIÓN:
CALLE 13 PONIENTE
ENTRE AV.
GUARDIANAS
MAYAS Y CALLE 8
SUR, LOTE 001 Y 010,
MZA 90,
REGIÓN 15,
TULUM, Q.ROO.



CROQUIS DE
UBICACIÓN:

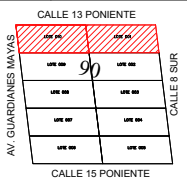

ESPECIFICACIONES:

ÁREAS SEGUNDO NIVEL
ROOFTOP TECHADO 25 M2
ROOFTOP DESCUBIERTO 39 M2
AZOTEA 40 M2


ÁREAS TOTALES
260 M2 TECHADOS +
39 M2 ROOFTOP + 163 M2 ALBERCA
Y EXTERIORES =
462 M2 TOTALES

PLANO:
CASA TIPO BLISS
2N + AZOTEA
FECHA: 20-09-2024
CLAVE: ARQ-10


ESCALA ACOT.
1:100 MTS



DERECHOS DE AUTOR:
TALLER VEINTE (QUEDA PROHIBIDA CUALQUIER
REPRODUCCIÓN DEL DOCUMENTO)

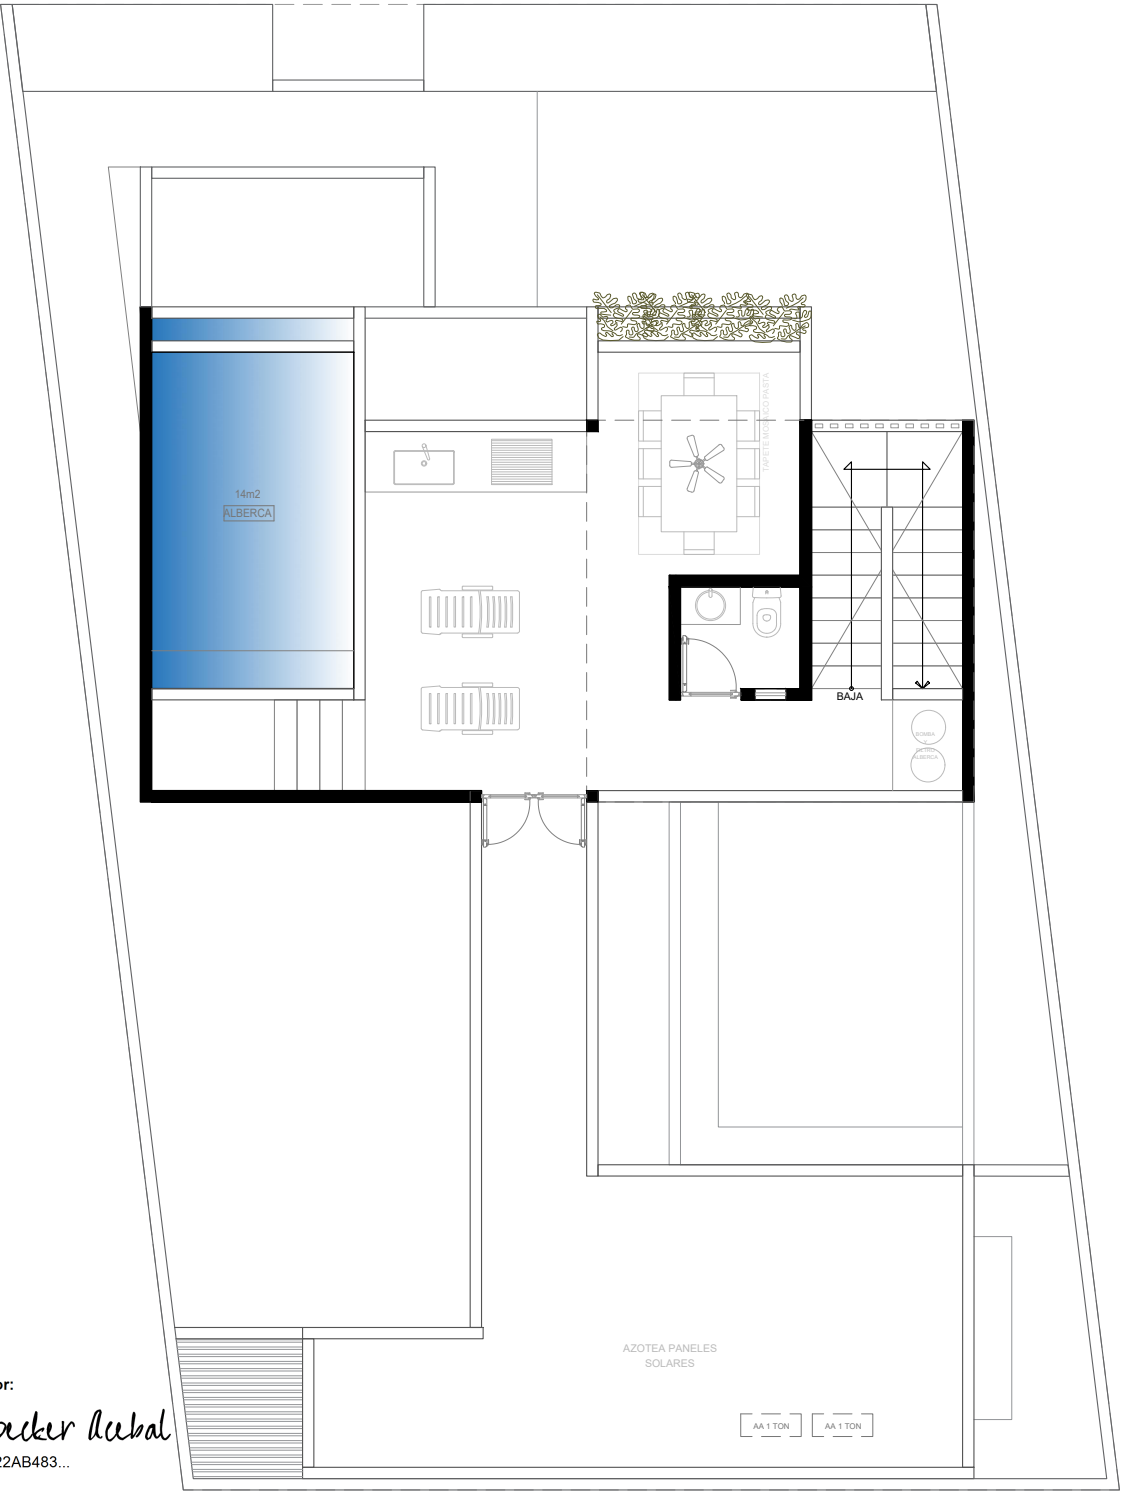

SEGUNDO NIVEL

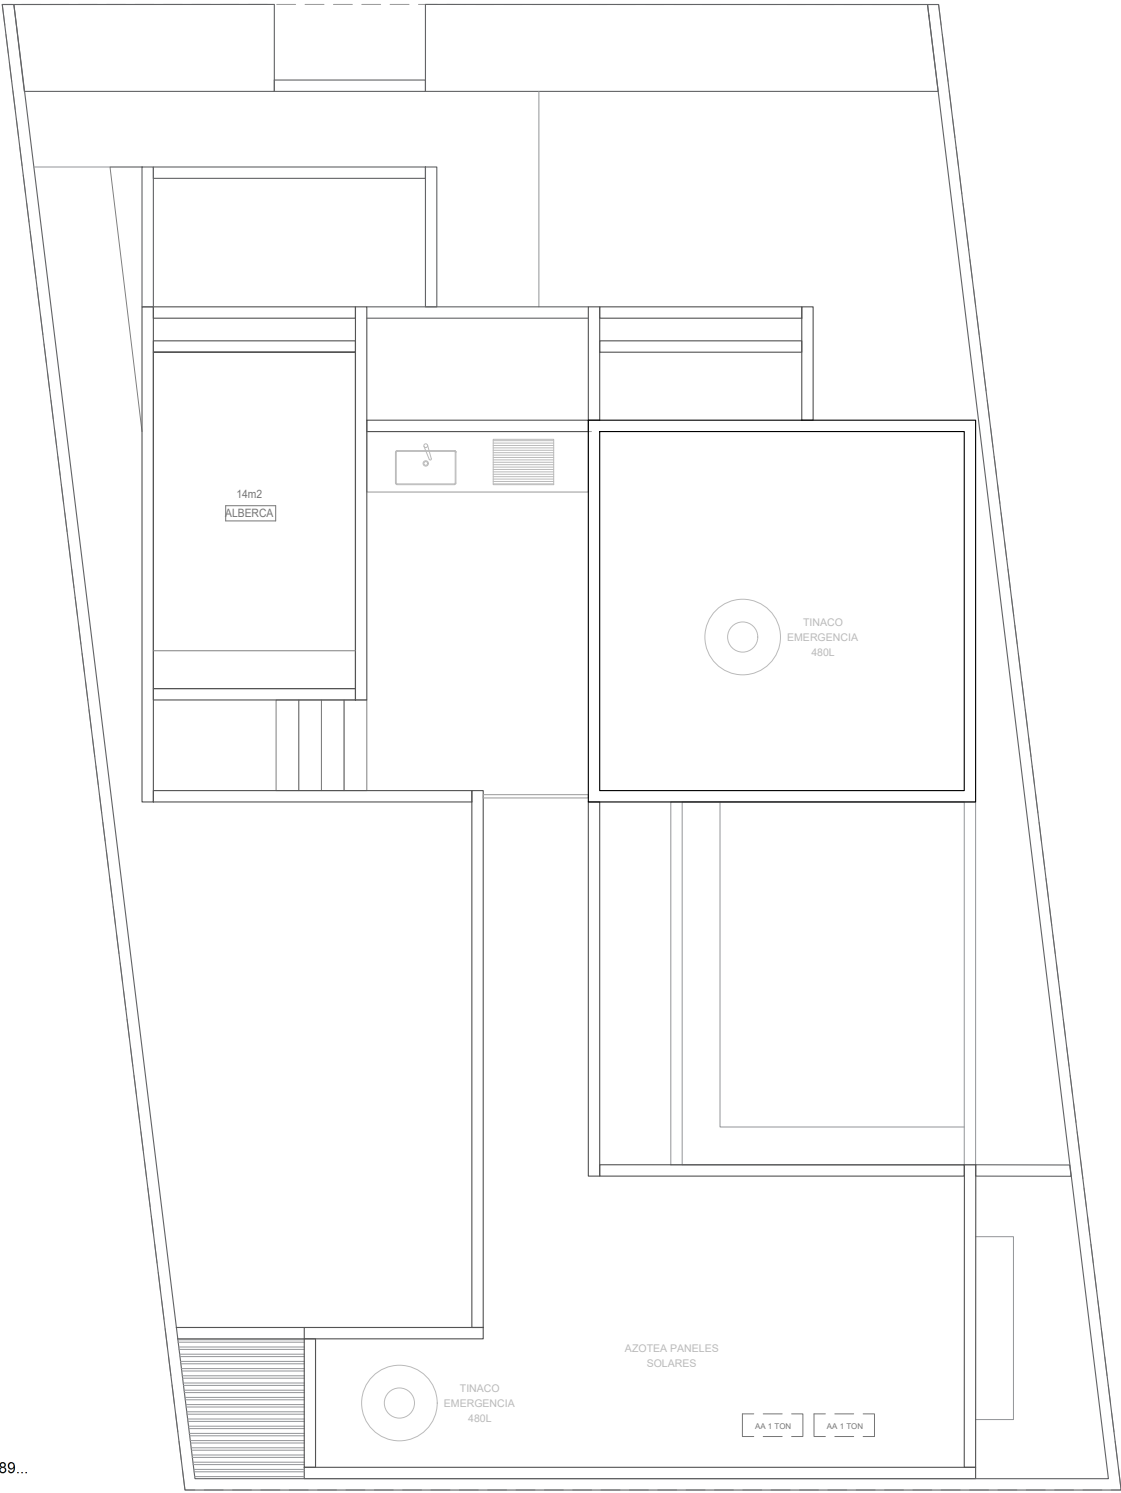

PLANTA AZOTEA

Firmado por:
Jorge Becker Rubal
FF078BB222AB483...

Signed by:
[Signature]
6557ACE3D2DD489...