


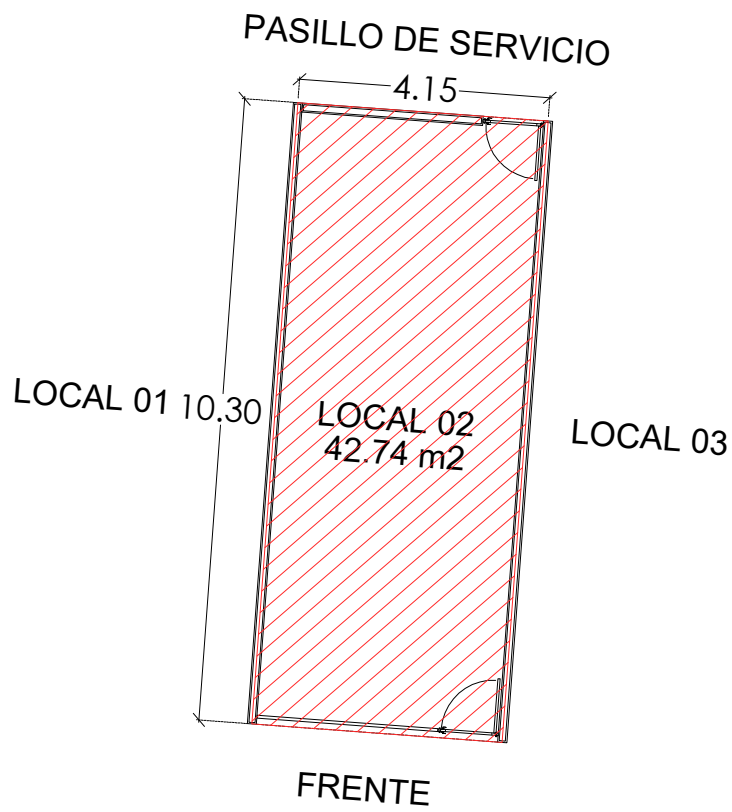


EME DOS
DESARROLLOS

- Proyecto:
URBAN DISTRICT
- Ubicación:
Chablekal, Yucatán.
- Propietario:
EME DOS DESARROLLOS
- Plano:
Croquis de ubicación
STREET MALL, LOCAL 02.
- Clave:
CR-UD-LC02
- Escala:
1:125
- Fecha:
ENE 2026

DATOS GENERALES	
LOCAL:	02
USO:	COMERCIAL
SUPERFICIE:	42.74 M2
ALTURA:	3.30 M

- Simbología:
 ÁREA LOCAL COMERCIAL

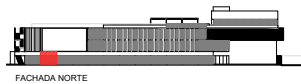

- Localización Planta Baja:

