

MODIFICACION:	REVISADO POR:
FECHA:	FECHA:
MODIFICACION:	REVISADO POR:
FECHA:	REVISADO POR:
MODIFICACION:	REVISADO POR:
FECHA:	REVISADO POR:

LEYENDA

- INDICA ACOTACIONES EN METROS
- 2 NOMENCLATURA DE EJES
- DIMENSIONES
- INDICA NIVELES EN PLANTAS ARQUITECTONICAS
- INDICA NIVELES EN ELEVACIONES Y SECCIONES
- INDICA NIVEL DE PISO TERMINADO
- INDICA NIVEL DE FONDO DE CIMENTACION
- INDICA NIVEL DE FONDO DE VIGA
- INDICA NIVEL DE DINTEL
- INDICA NIVEL DE ALTURA MAXIMA
- INDICA NIVEL DE ALTURA ANTERECHO
- CAMBIO DE NIVEL EN PISO
- CAMBIO DE NIVEL EN PLAFOND
- CAMBIO DE ACABADO EN PISO
- INDICA REFERENCIA DE SECCIONES GENERALES
- INDICA REFERENCIA DE DETALLES
- INDICA NOMBRE DEL ESPACIO
- INDICA REFERENCIA DE ELEVACIONES GENERALES
- INDICA REFERENCIA DE SECCIONES GENERALES
- INDICA REFERENCIA DE DETALLES
- INDICA EL TIPO DE PUERTA
- INDICA EL TIPO DE VENTANA

PLANTA ARQUITECTONICA CONJUNTO 1ER NIVEL

PROYECTO:	PROYECTO DE:
ESCALA:	FECHA:
1 : 150	19/07/2021
CONJUNTO:	



01 PLANTA ARQUITECTONICA CONJUNTO 1ER NIVEL
ESC 1:150

Elevacion Sur1

Elevacion Oriente

Elevacion Norte

Elevation 1 - C

REGISTRO DE MODIFICACIONES

MODIFICACION:	REVISADO POR:
FECHA:	FECHA:
MODIFICACION:	REVISADO POR:
FECHA:	REVISADO POR:
MODIFICACION:	REVISADO POR:
FECHA:	REVISADO POR:

LEYENDA

INDICA ACOTACIONES EN METROS

2 NOMENCLATURA DE EJES

DIMENSIONES

INDICA NIVELES EN PLANTAS ARQUITECTONICAS

INDICA NIVELES EN ELEVACIONES Y SECCIONES

INDICA NIVEL DE PISO TERMINADO
INDICA NIVEL DE PISO DE FONDO DE VIGA
INDICA NIVEL DE FONDO DE VIGA
INDICA NIVEL DE DINTEL
INDICA NIVEL DE ALTURA MAXIMA
INDICA NIVEL DE ALTURA ANTERPECHO
N.A.A.

CAMBIO DE NIVEL EN PISO

CAMBIO DE NIVEL EN PLAFOND

CAMBIO DE ACABADO EN PISO

INDICA REFERENCIA DE SECCIONES GENERALES

INDICA REFERENCIA DE SECCIONES GENERALES

TITULO DE HOJA
PLANTA ARQUITECTONICA CONJUNTO 2DO NIVEL

DISENYO ARQUITECTONICO
ARG. DIANA MENA
Cada 1995

COLABORADOR
ARG. RONNY FIGUERA

DISENYO ESTRUCTURAL
ING. EDUARDO ALFARO
Cada 2027

DISENYO ELECTRICO
Cada

DISENYO SANITARIO
Cada

PROPIETARIO

ESCALA

1 : 150

01 PLANTA ARQUITECTONICA CONJUNTO 2DO NIVEL

ESC 1 : 150

FECHA

19/07/2021

CONJUNTO

A.G.1.2

443B


443A

444A

442B

442A

444B

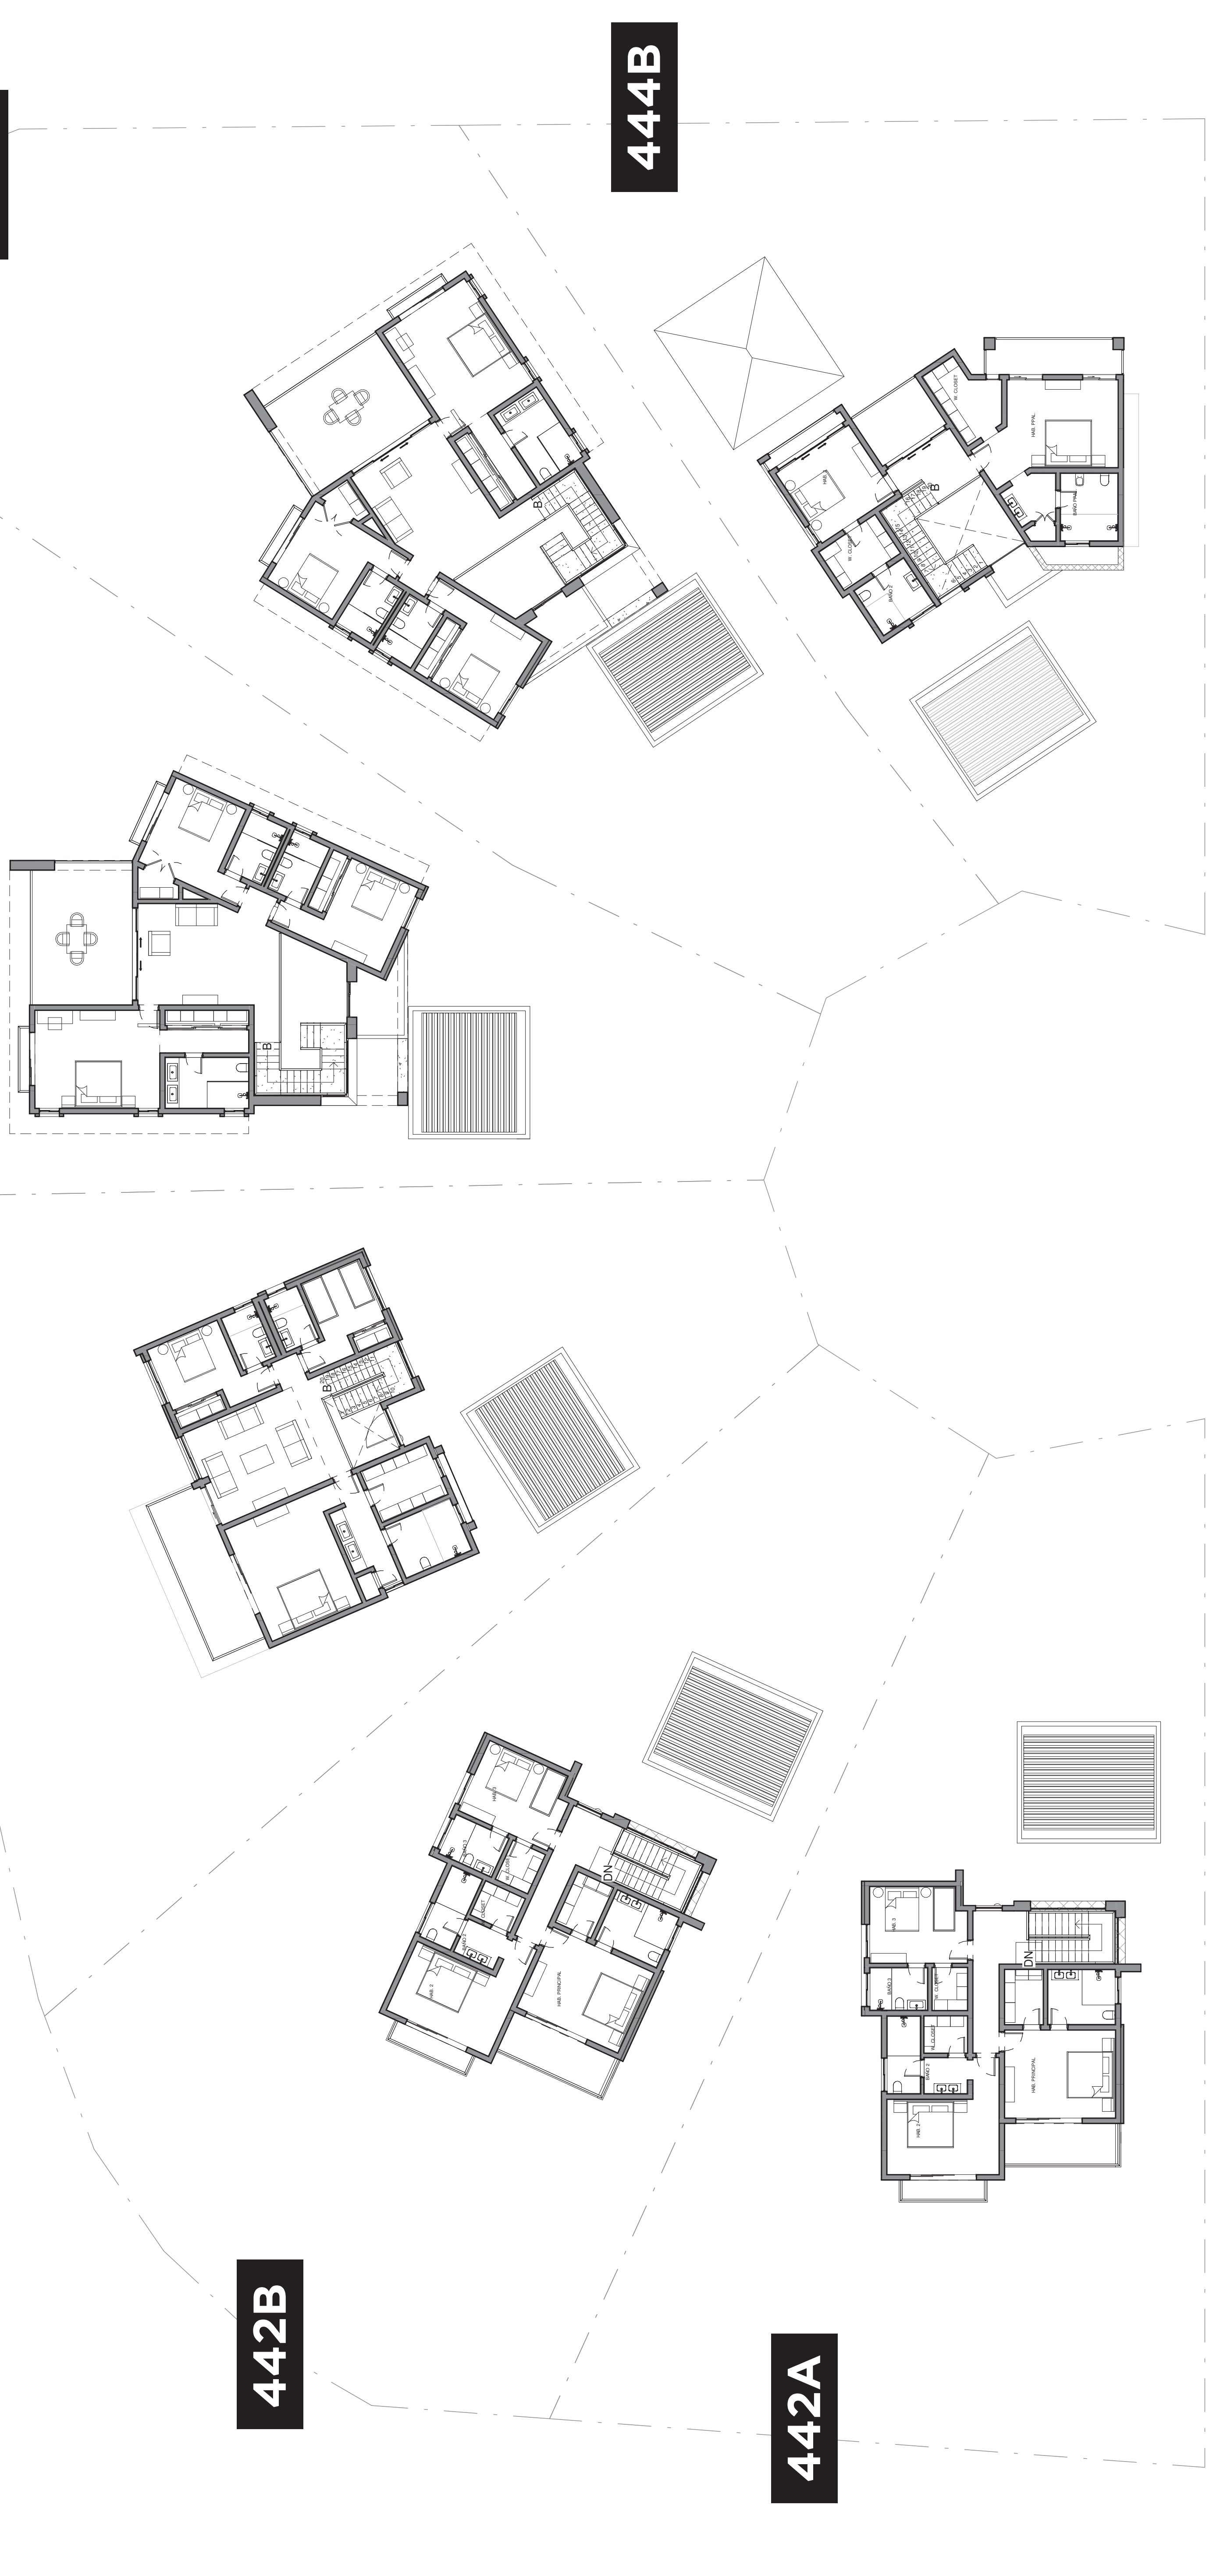

Elevacion Oriente

Elevacion Sur1

REGISTRO DE MODIFICACIONES

MODIFICACION:	REVISADO POR:
FECHA:	FECHA:
MODIFICACION:	REVISADO POR:
FECHA:	FECHA:
MODIFICACION:	REVISADO POR:
FECHA:	REVISADO POR:

LEYENDA

INDICA ACOTACIONES EN METROS

2 NOMENCLATURA DE EJES

DIMENSIONES

INDICA NIVELES EN PLANTAS ARQUITECTONICAS

INDICA NIVELES EN ELEVACIONES Y SECCIONES

INDICA NIVEL DE PISO TERMINADO
INDICA NIVEL DE FONDO DE VIGA
INDICA NIVEL DE DINTEL
INDICA NIVEL DE ALTURA MAXIMA
INDICA NIVEL DE ALTURA ANTERPECHO

CAMBIO DE NIVEL EN PISO

CAMBIO DE NIVEL EN PLAFOND

CAMBIO DE ACABADO EN PISO

INDICA REFERENCIA DE SECCIONES GENERALES

INDICA REFERENCIA DE SECCIONES GENERALES

TITULO DE HOJA

PLANTA ARQUITECTONICA
TECHOS

DISEÑO ARQUITECTONICO
ARG. DIANA MENA
Cada 1995

COLABORADOR
ARG. RONNY FIGUERA

DISEÑO ESTRUCTURAL
ING. EDUARDO ALFARO
Cada 2027

DISEÑO ELECTRICO
Cada

DISEÑO SANITARIO
Cada

PROPIETARIO

ESCALA

1 : 150

FECHA

19/07/2021

CONJUNTO

A.G 1.3



01 PLANTA ARQUITECTONICA CONJUNTO DE TECHOS
ESC 1:150

Elevacion Oriente

Elevacion Sur1