


PLANTA BAJA

Escala 1:100

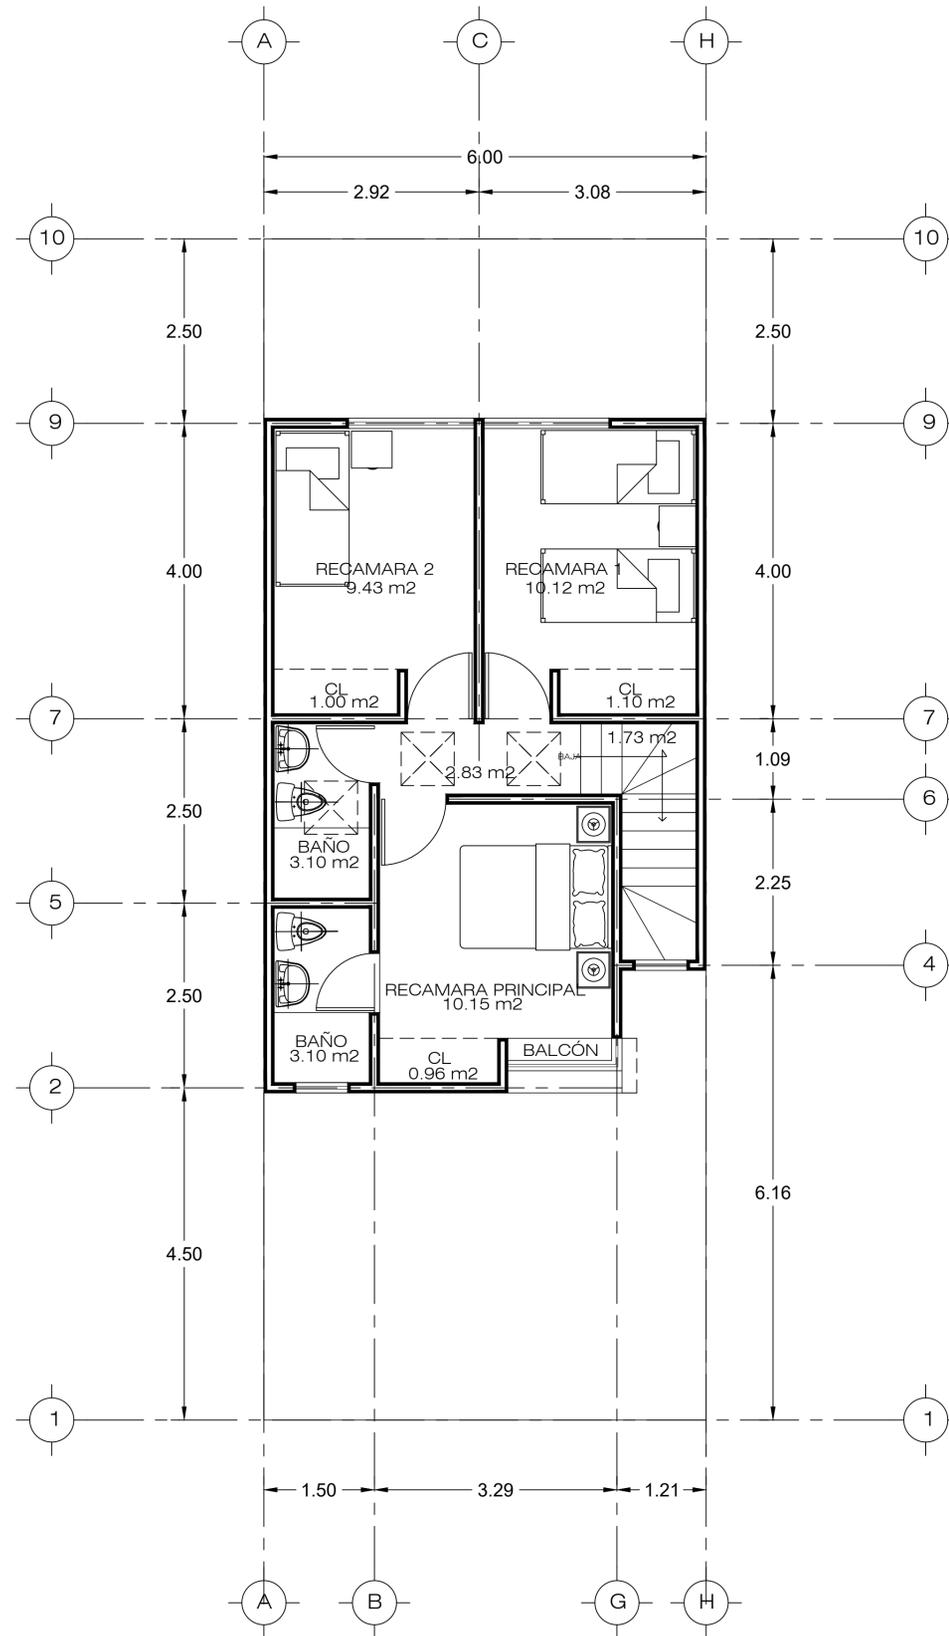

PLANTA ALTA

Escala 1:100