




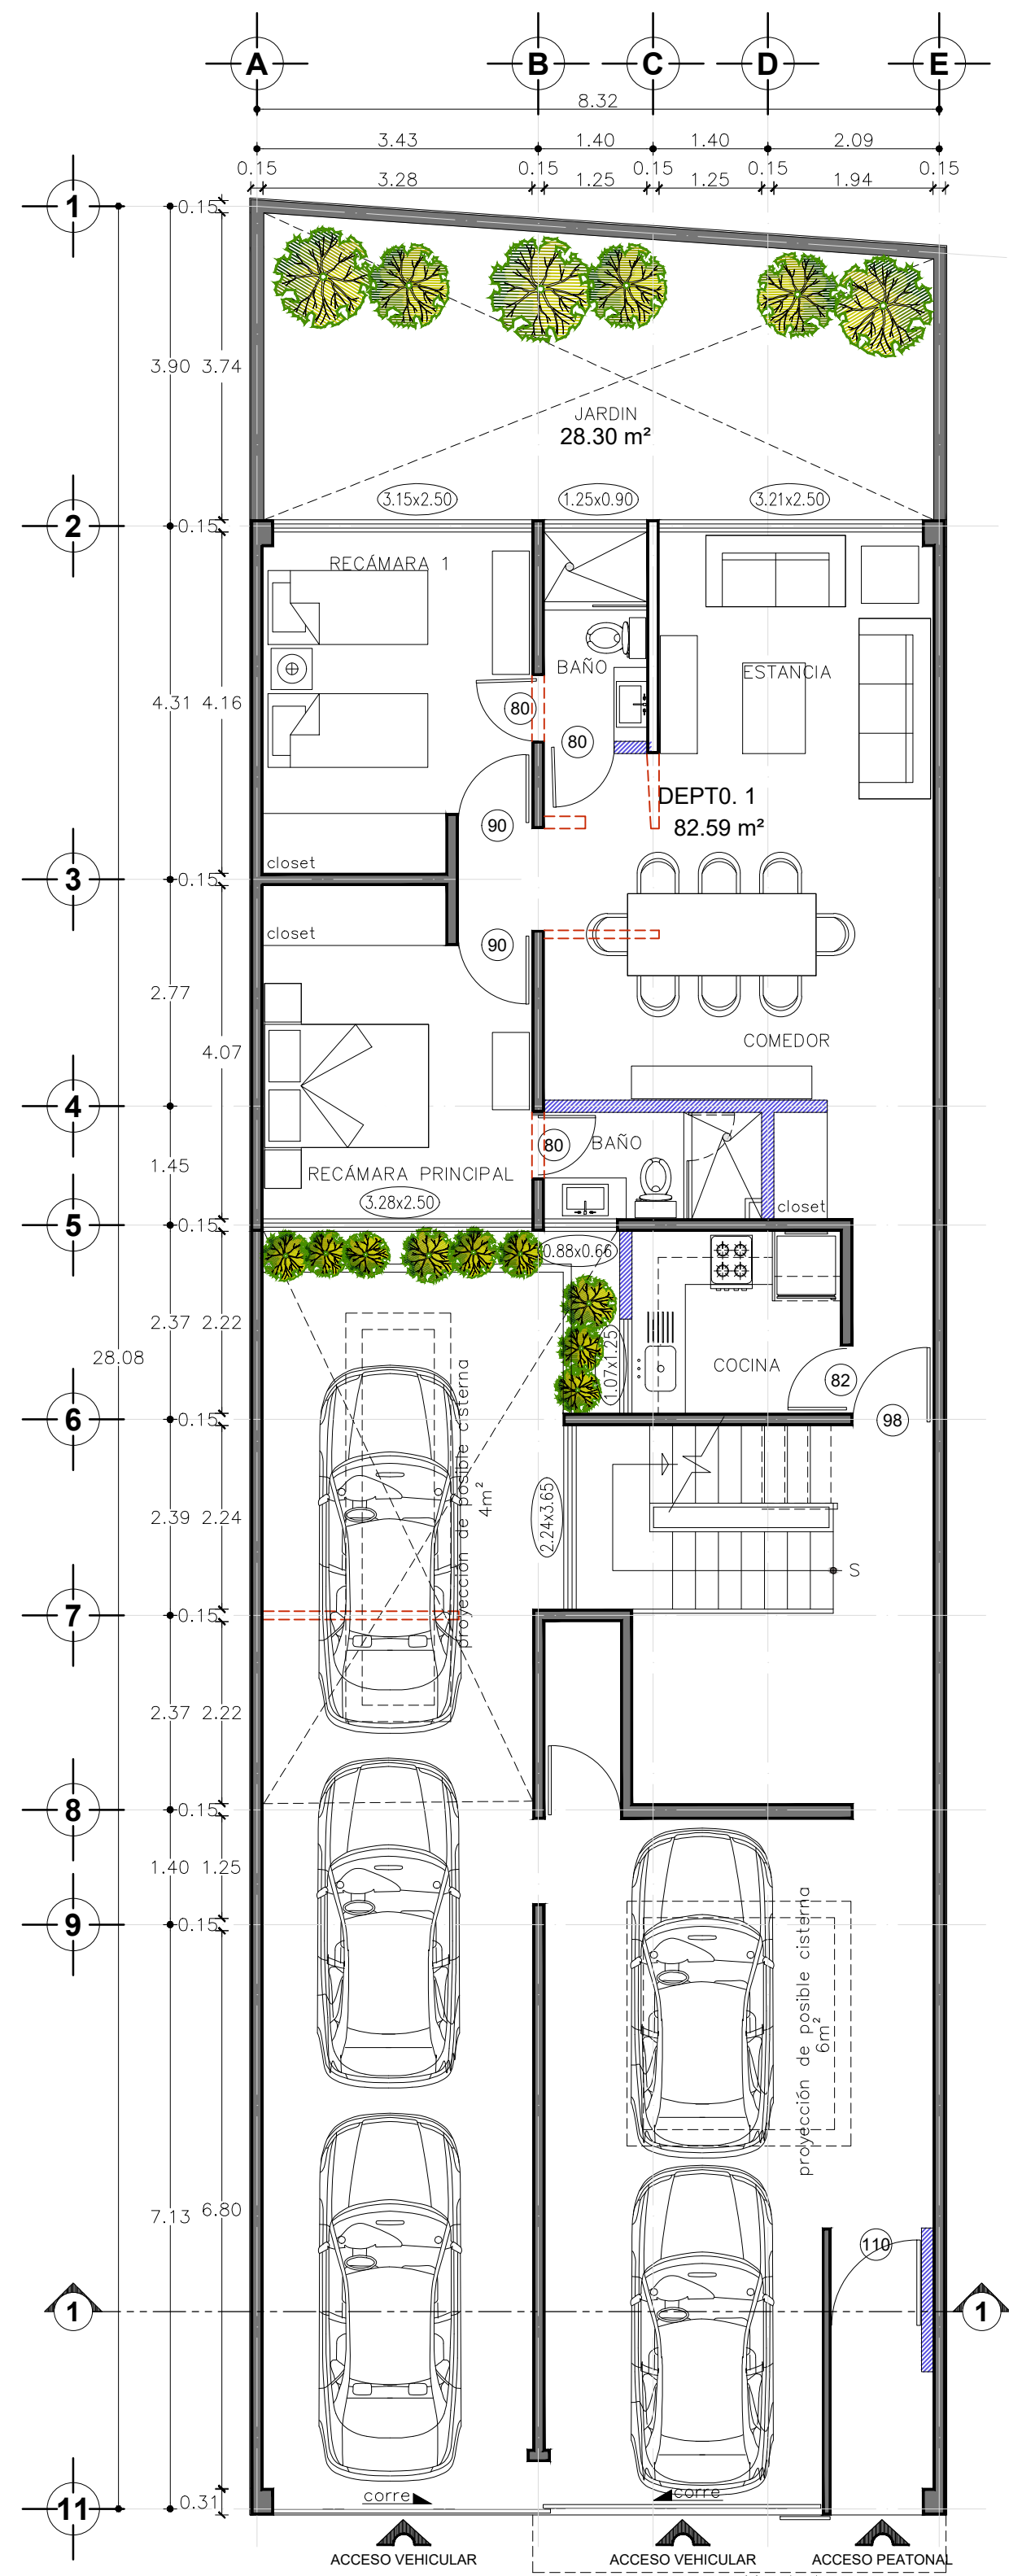


PLANTA BAJA

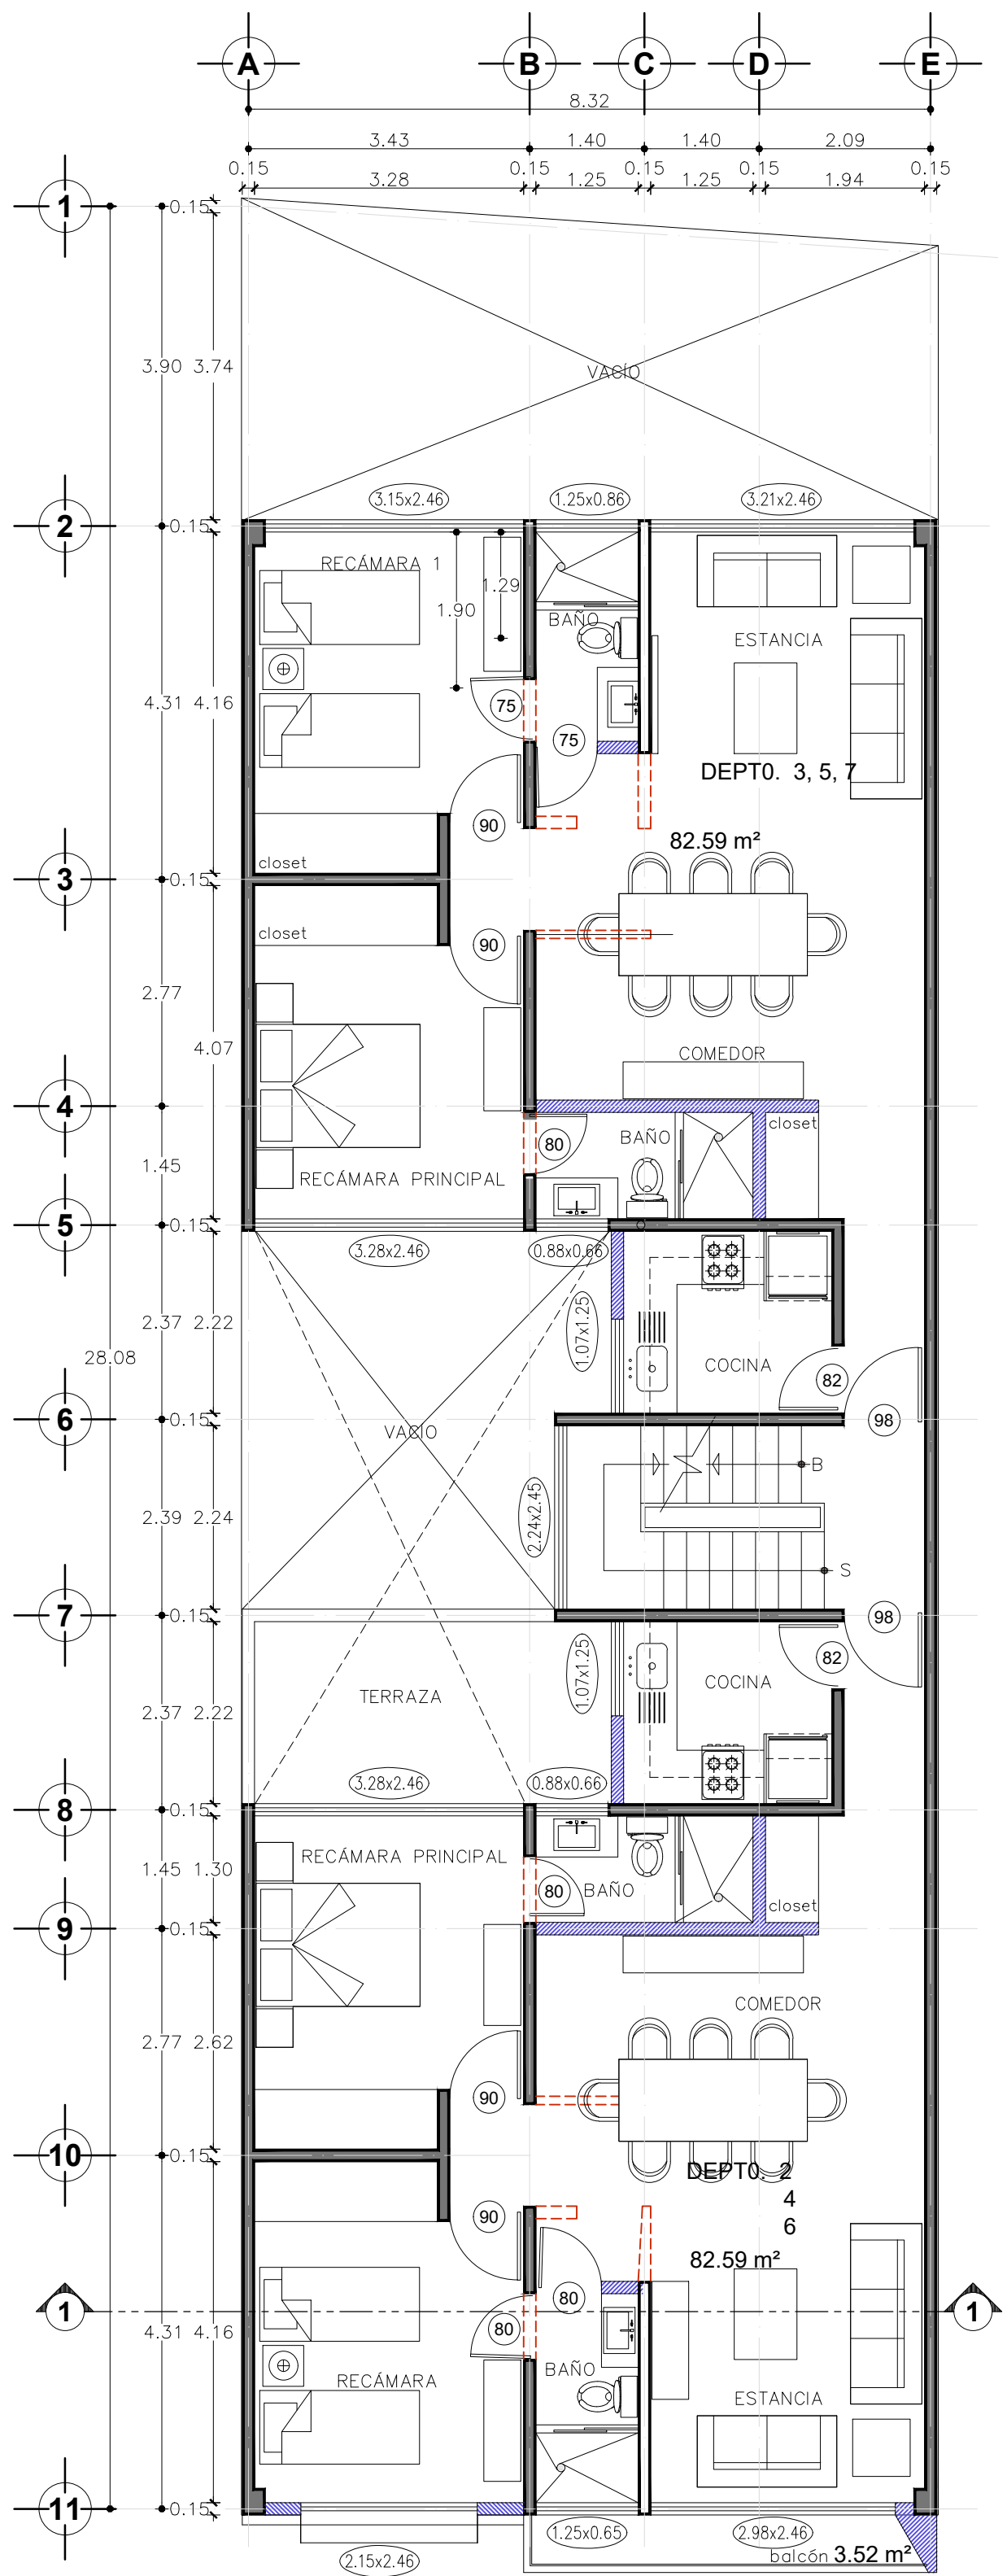


PLANTA TIPO

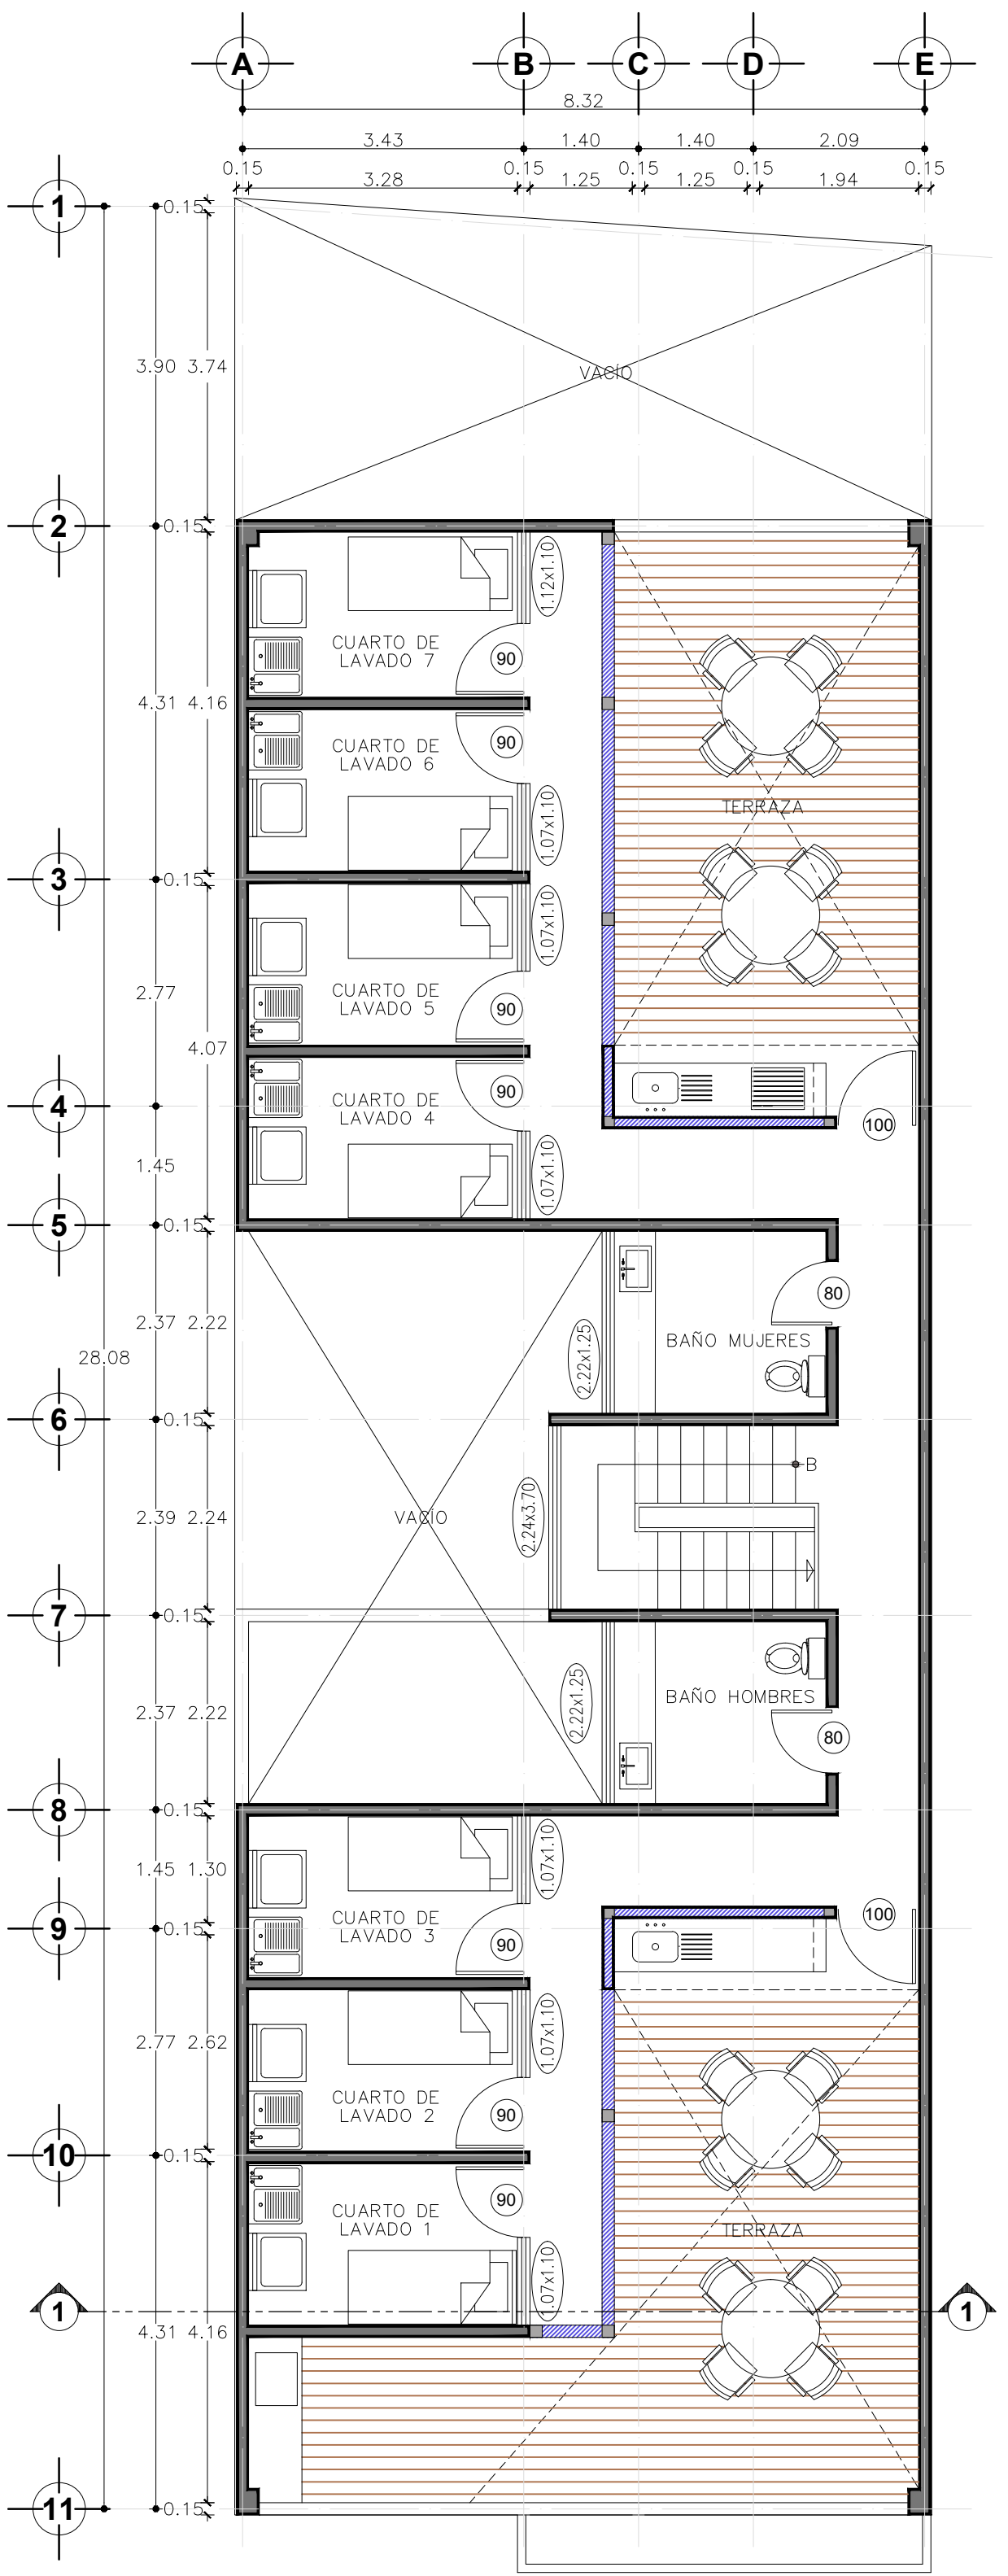

PLANTA AZOTEA

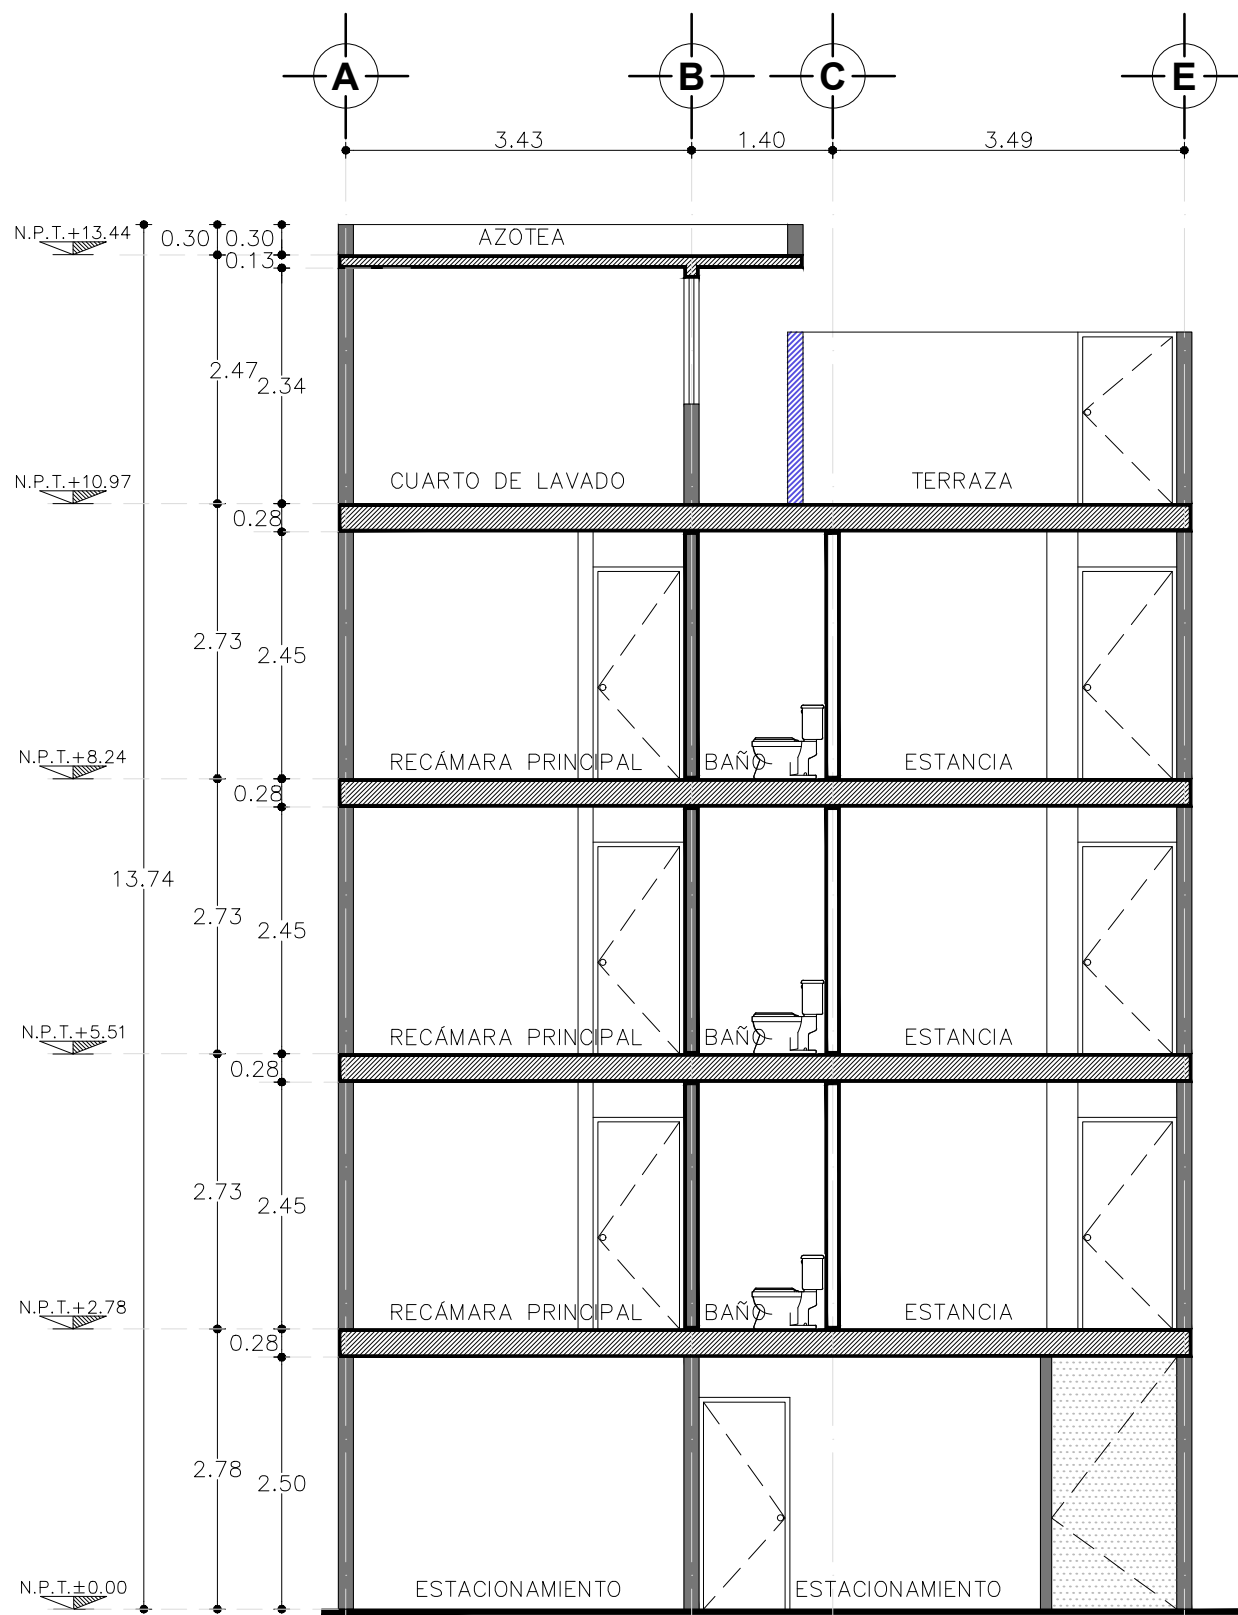


CORTE 1

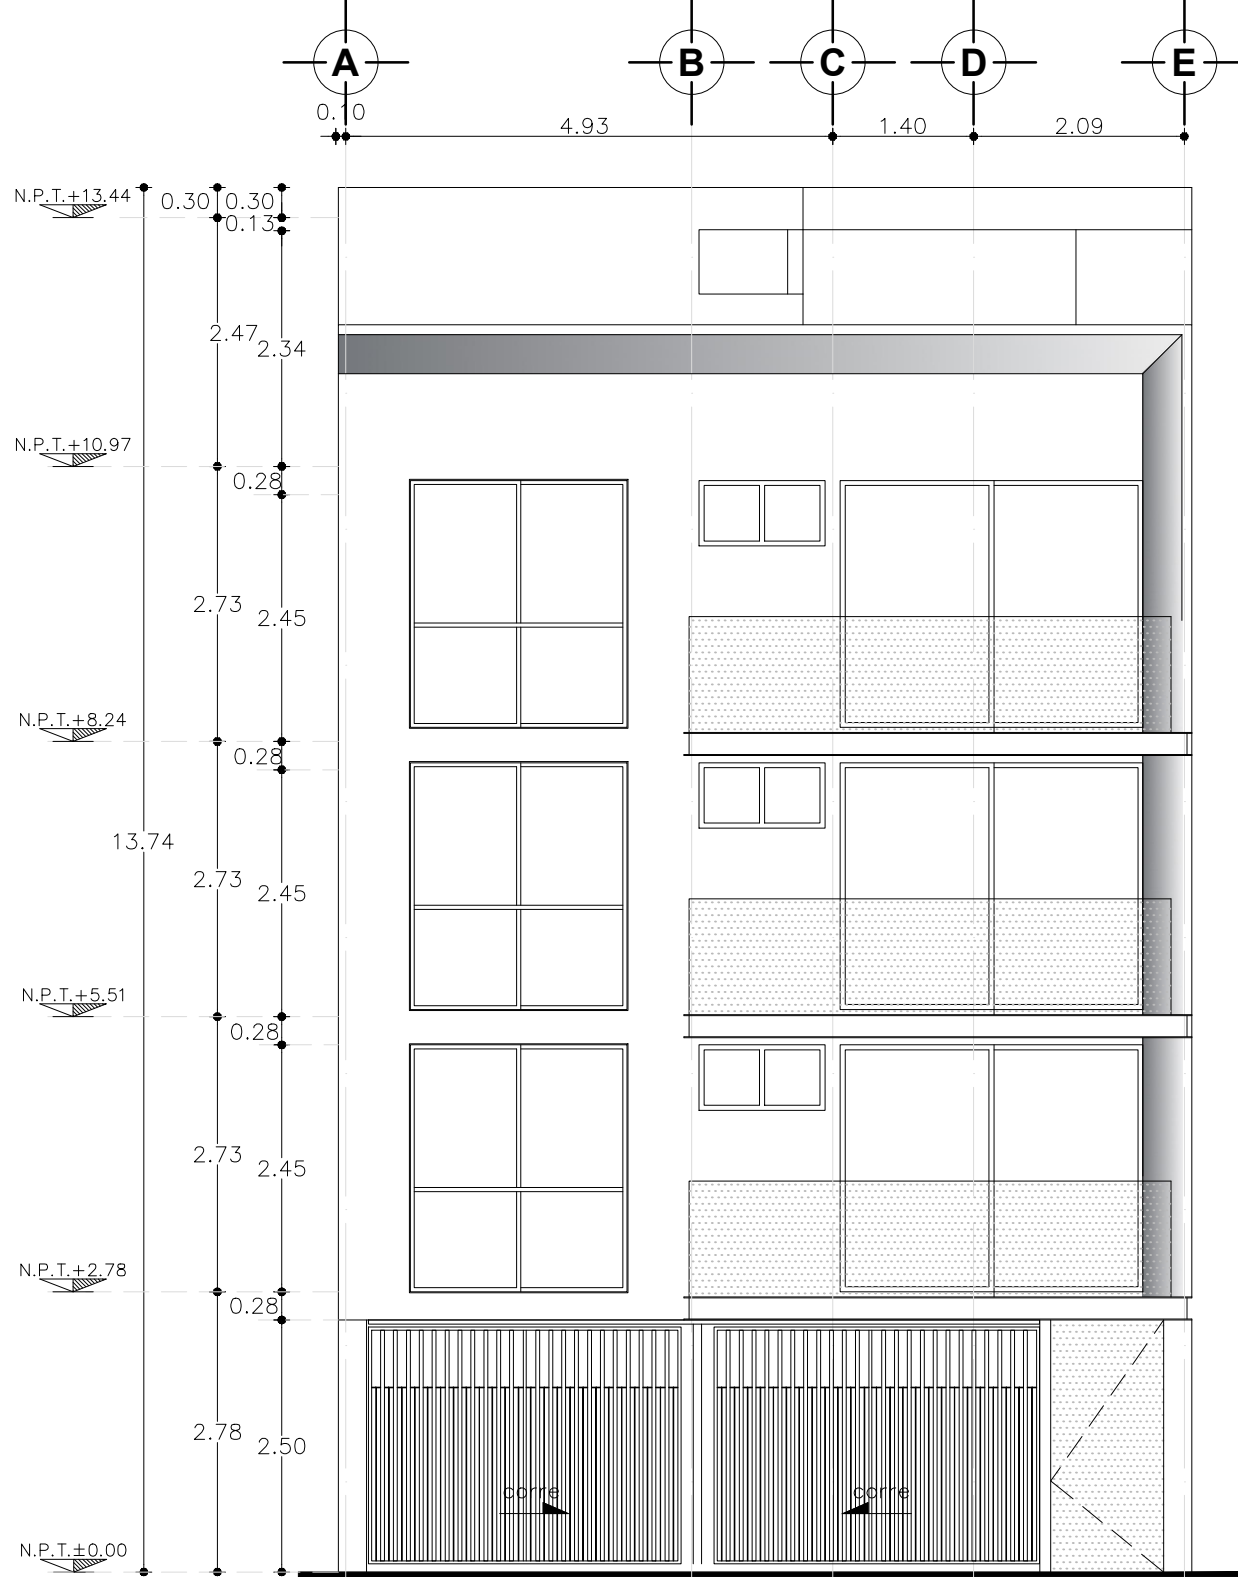

FACHADA ACCESO

- MURO DIVISORIO EXISTENTE
- MURO EXISTENTE DE CARGA
- DEMOLICIÓN DE MURO
- MURO NUEVO

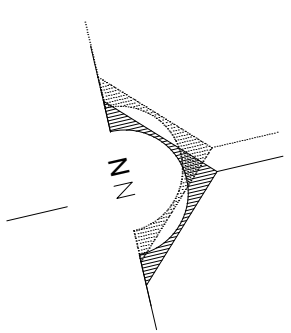

TRES ZAPOTES 21

PROYECTO: EDIFICIO DE 7 DEPARTAMENTOS
REMEDIACIÓN DE OBRA ART. 62
REGLAMENTO DE CONSTRUCCIÓN DE LA CIUDAD DE MÉXICO

PLANO:
PLANTAS, CORTE Y FACHADA

PLANO:
ARQUITECTÓNICO

PROPIETARIO:
JOSÉ MANUEL MURILLO

UBICACIÓN:
CALLE: TRES ZAPOTES No. 21
COLONIA: LETRÁN VALLE
ALC. BENITO JUAREZ
CIUDAD DE MÉXICO C.P. 03650

PLANO No

A-01

ESCALA:
1:75

ACOTACIONES:
METROS

FECHA:
JULIO - 2025

DIBUJO:
ARQ. MARCOS HERAS VILLANUEVA