



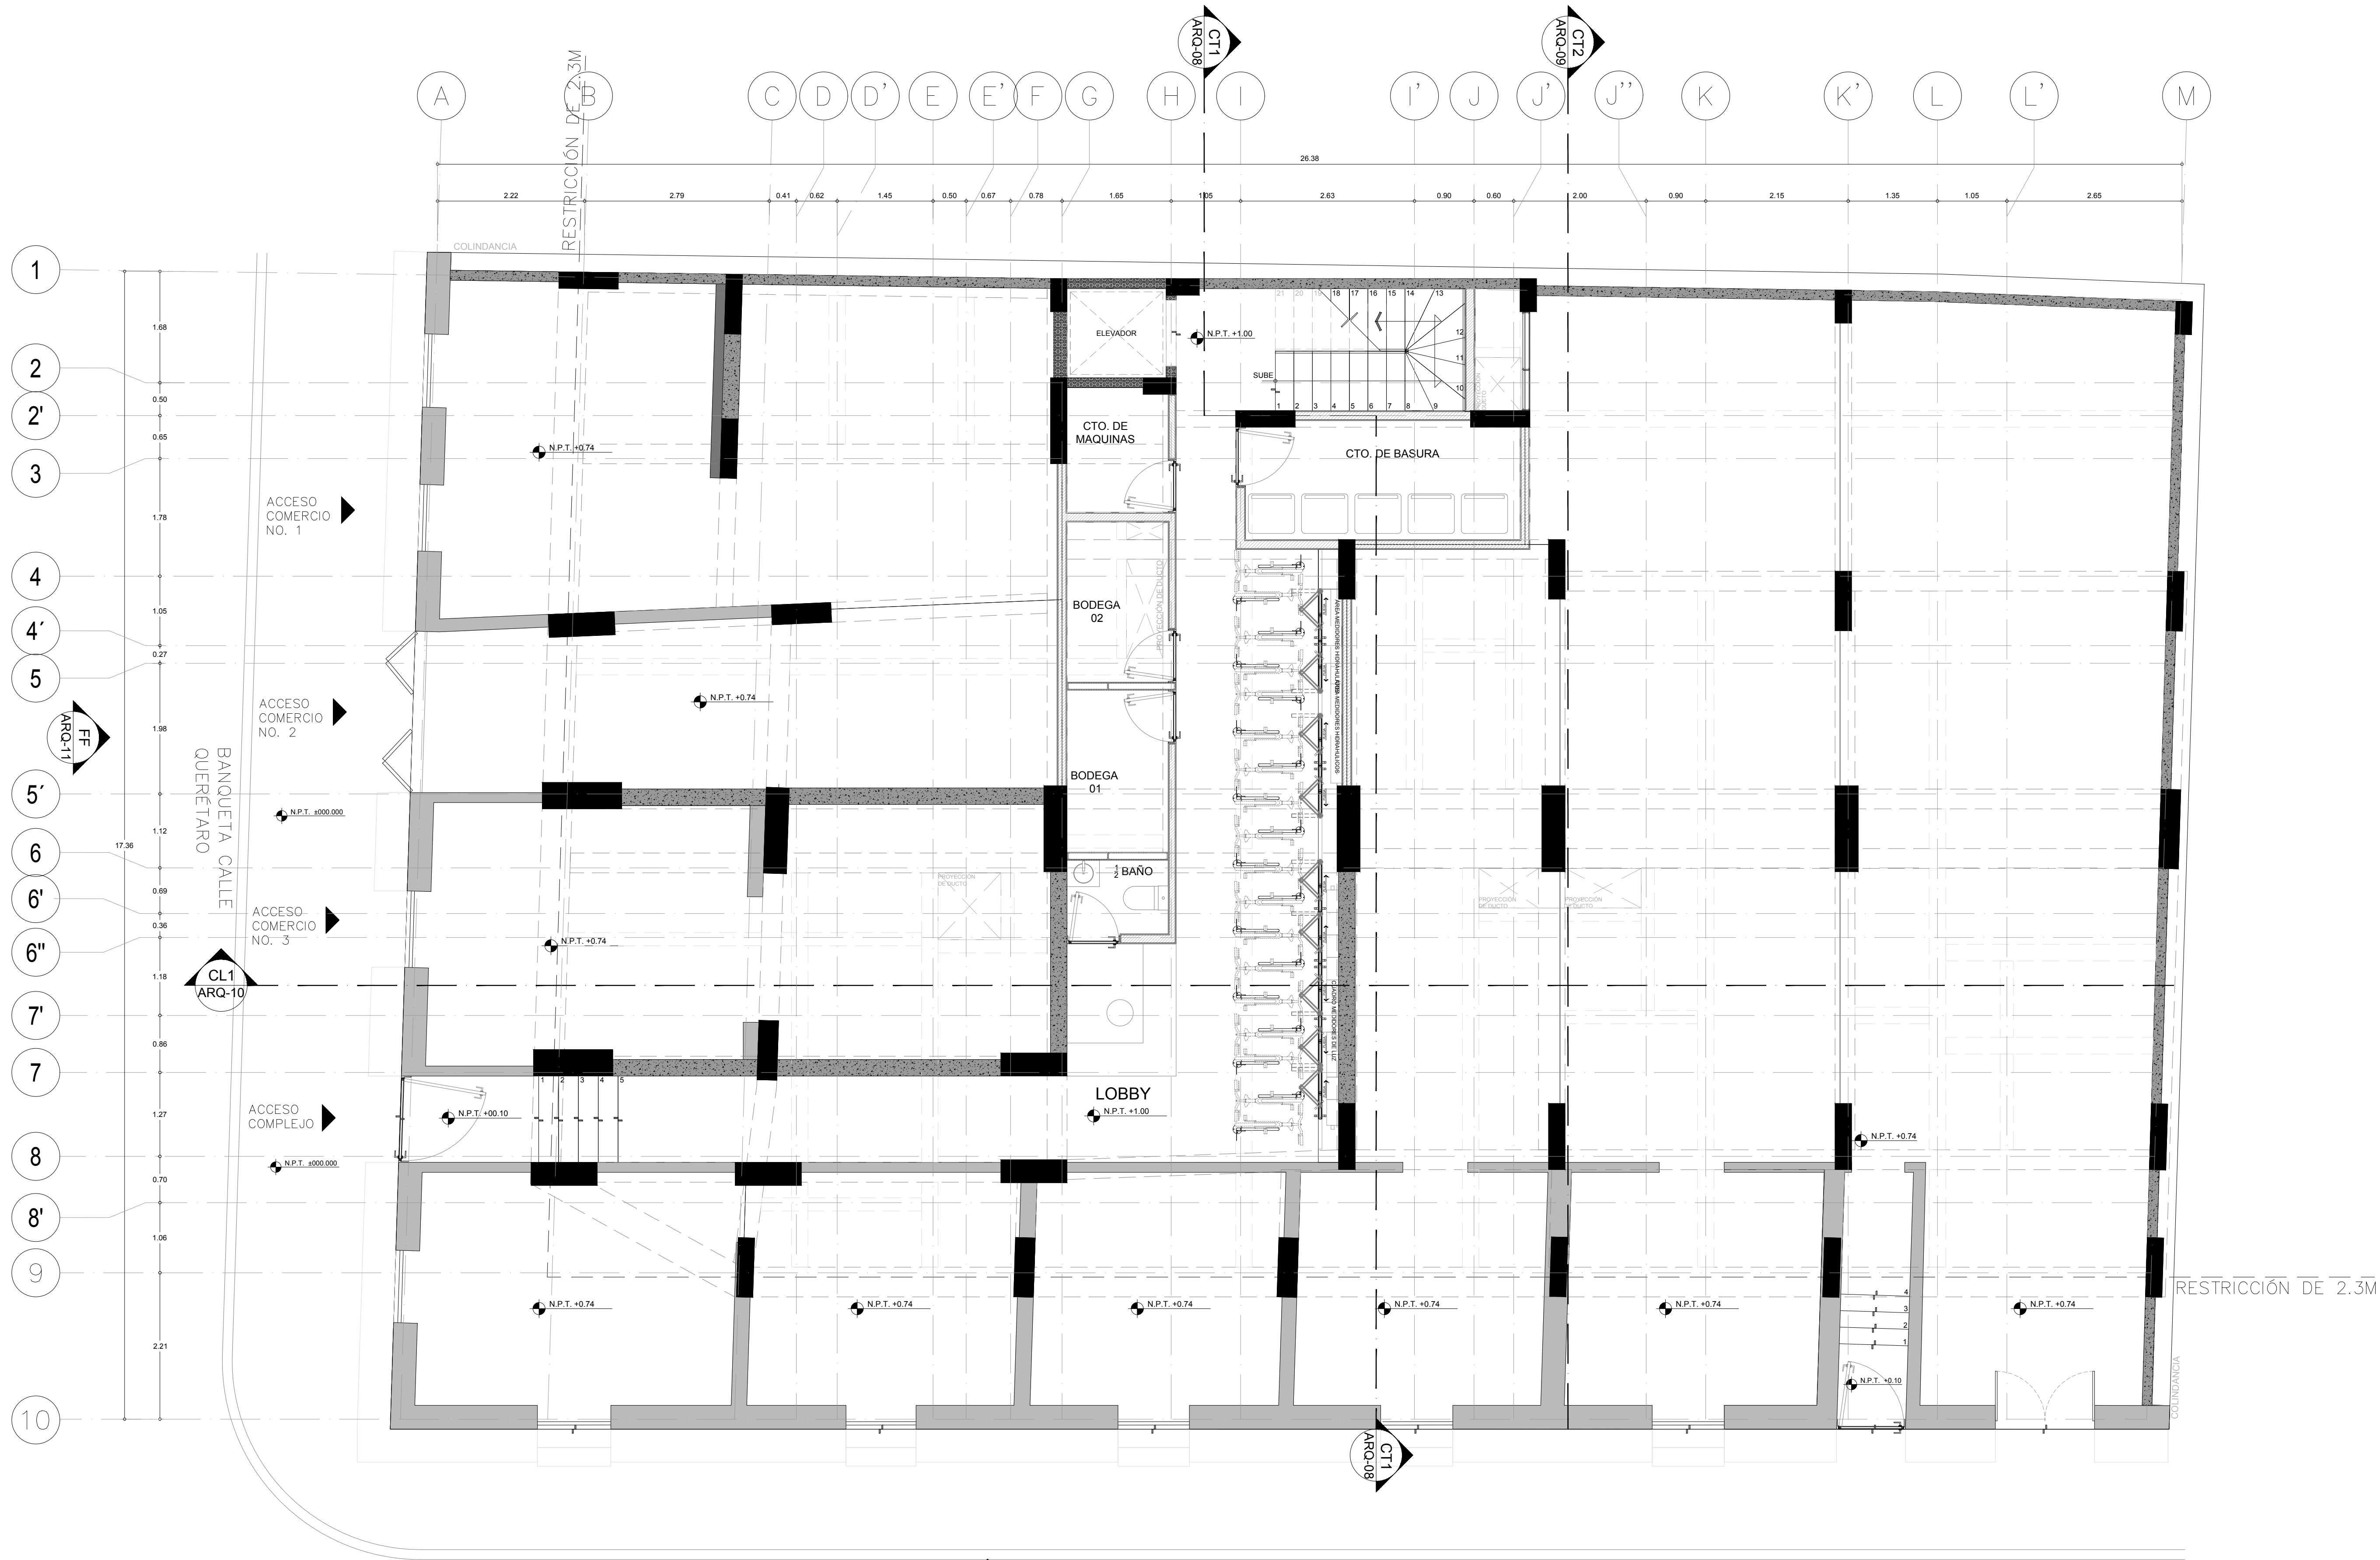


01 PLANTA BAJA
ESCALA 1:50

FL
ARQ-12
BANQUETA CALLE
FRONTERA

CROQUIS DE UBICACIÓN

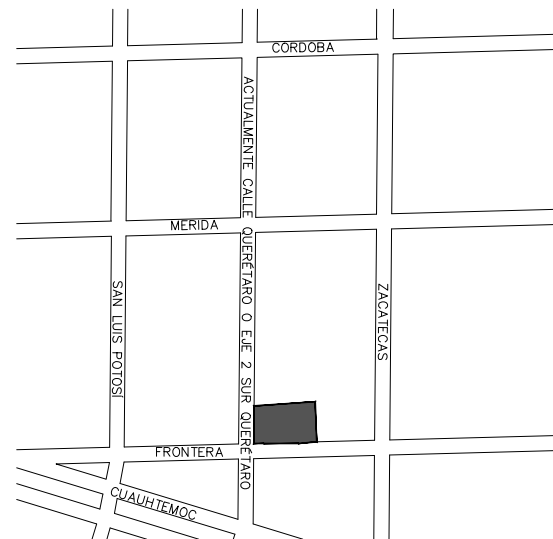

CORTE ESQUEMATICO:

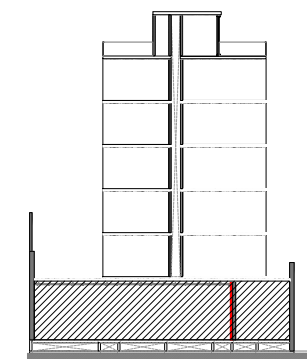

SIMBOLOGÍA

- NIVEL INDICADO EN PLANTA
- N.P.T. INDICA NIVEL DE PISO TERMINADO
- N.L.B. INDICA NIVEL LECHO BAJO DE LOSA EST.
- N.L.S. INDICA NIVEL LECHO SUPERIOR DE LOSA EST.
- N.L.I. INDICA NIVEL LECHO INFERIOR DE LOSA EST.
- N.L.B.P. INDICA NIVEL LECHO BAJO DE PLAFON
- N.L.B.M. INDICA NIVEL LECHO BAJO DE MURO
- N.L.B.P.M. INDICA NIVEL LECHO BAJO DE PRECOLADO
- N.E.C. INDICA NIVEL A.E.JE DE CANCEL
- N.C.P. INDICA NIVEL CORONAMIENTO DE PRETIL
- N.C.M. INDICA NIVEL CORONAMIENTO DE MURO
- N.C. INDICA NIVEL DE CERRAMIENTO
- N.C.V. INDICA NIVEL DE CIRCULACIÓN VEHICULAR
- N.B. INDICA NIVEL DE BANQUETA
- N.V. INDICA NIVEL DE VIGA
- N.L.B.T. INDICA NIVEL LECHO BAJO DE TRABE
- H.C. INDICA ALTURA DE CERRAMIENTO SOBRE N.P.T.
- H.M. INDICA ALTURA DE MURO SOBRE N.P.T.
- INDICA CAMBIO DE NIVEL EN PISO
- INDICA CAMBIO DE NIVEL EN PLAFON
- K-EPE INDICA FALTA CASTILLO EN PROYECTO ESTRUCTURAL POR ACTUALIZACIÓN
- K-EPE INDICA SE ELIMINA CASTILLO EN PROYECTO ESTRUCTURAL POR ACTUALIZACIÓN
- EPE INDICA SE ELIMINA ELEMENTO EN PROYECTO ESTRUCTURAL POR ACTUALIZACIÓN

NOTAS

- PROYECTO REALIZADO POR:
COYOTE ARQUITECTURA
- PROYECTO EJECUTIVO REALIZADO POR:
COYOTE /
DIRECCIÓN DE OBRA: Ing.
- NO TOMAR MEDIDAS A ESCALA, LAS COTAS RIGEN AL DIBUJO
- VERIFICAR MEDIDAS EN OBRA ANTES DE INICIAR CUALQUIER TRABAJO, CONSULTANDO POR ESCRITO CUALQUIER DISCREPANCIA CON:
COYOTE /
DIRECCIÓN DE OBRA: Ing.
- LOS PLANOS ARQUITECTÓNICOS RIGEN A LOS PLANOS DE ACABADOS, INSTALACIONES Y DEMAS DISCIPLINAS, CUALQUIER DISCREPANCIA DEBE SER CONSULTADA POR ESCRITO CON:
COYOTE /
DIRECCIÓN DE OBRA: Ing.
- ESTE PLANO NO SERA VALIDO PARA CONSTRUIR SI NO CUENTA CON: FIRMA / SELLO DEL PROPIETARIO Y SELLO DE "PLANO BUENO PARA LA OBRA" DEL (LOS) PROYECTISTAS.
- ESTE PROYECTO ESTA PROTEGIDO POR LA LEY FEDERAL DE DERECHO DE AUTOR, SE PROCEDERA LEGALMENTE EN CONTRA DE QUIEN UTILICE PARTE O LA TOTALIDAD DE LA INFORMACION CONTENIDA EN ESTE PLANO SIN LA AUTORIZACION POR ESCRITO DE LOS PROYECTISTAS.

CORRESPONSABLES

NO.	REGISTRO	NOMBRE
1		
2		
3		
4		

DIRECTOR RESPONSABLE
DE OBRA

FIRMA

PROYECTO:

QUERÉTARO 11

DIRECCIÓN

CALLE: QUERÉTARO
NUMERO: 11
ALCALDÍA: CUAUHTÉMOC
CIUDAD: CDMX

TÍTULO

PLANTA
ARQUITECTÓNICA

CLAVE DE PROYECTO: QRT
DIBUJO: COYOTE
FECHA: JUNIO 2023
ESCALA: INDICADA

COYOTE

R-11

ARQ_QRT_01 PB

CLAVE