


PLANTA BAJA - SUP. 89.68m<sup>2</sup>

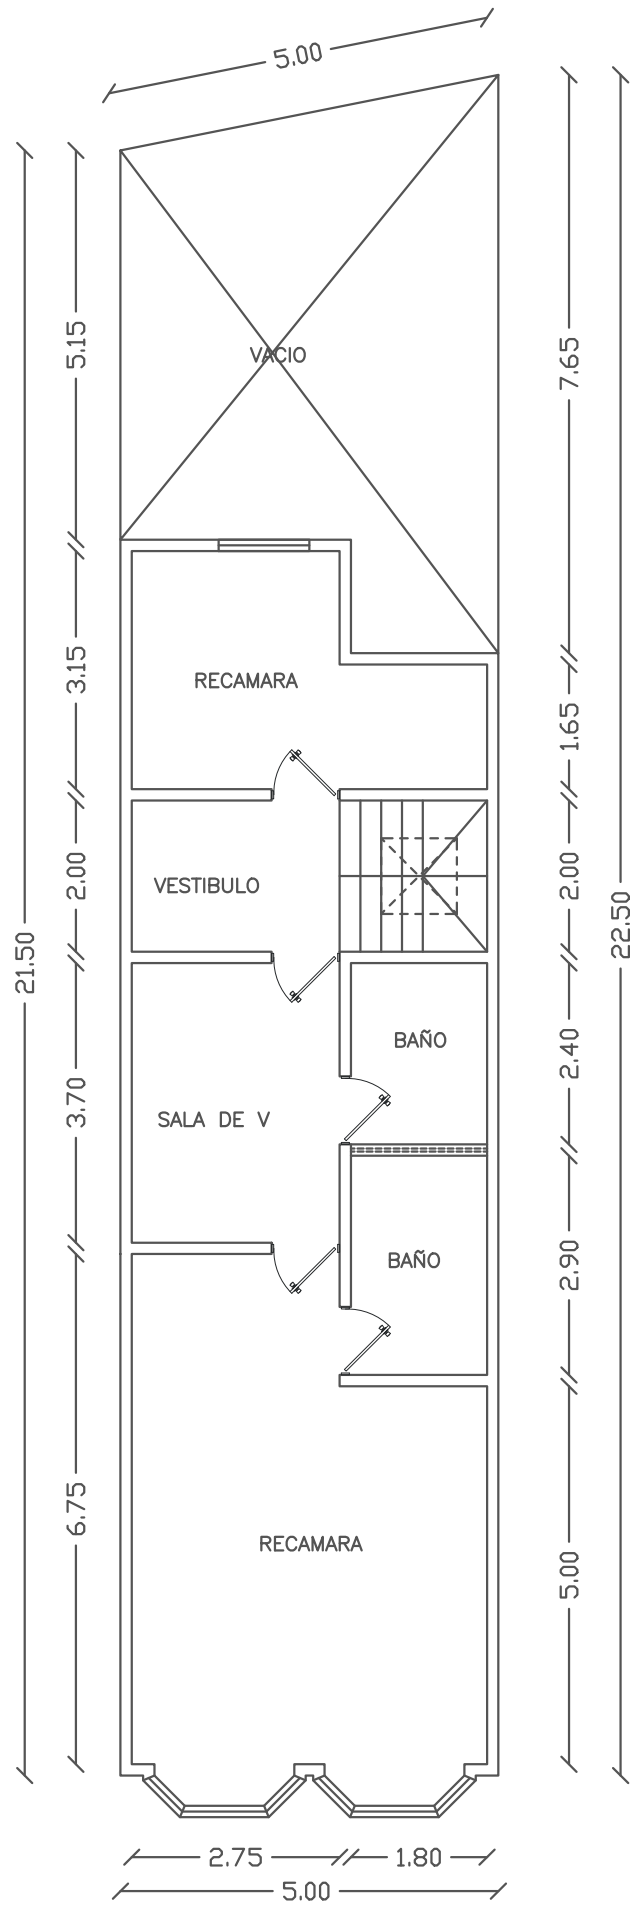

PLANTA BAJA - SUP. 80.72m<sup>2</sup>

### CROQUIS DE CONSTRUCCION

CALLE GUANAJUATO #65  
 COLONIA TRES DE MAYO  
 XALAPA, VER.

SUPERFICIE CONSTRUIDA: 170.40m<sup>2</sup>  
 SUPERFICIE DE PREDIO: 110.00m<sup>2</sup>

COTAS EN METROS

ESCALA 1:100