



**PLANTA BAJA**  
ESCALA 1:50

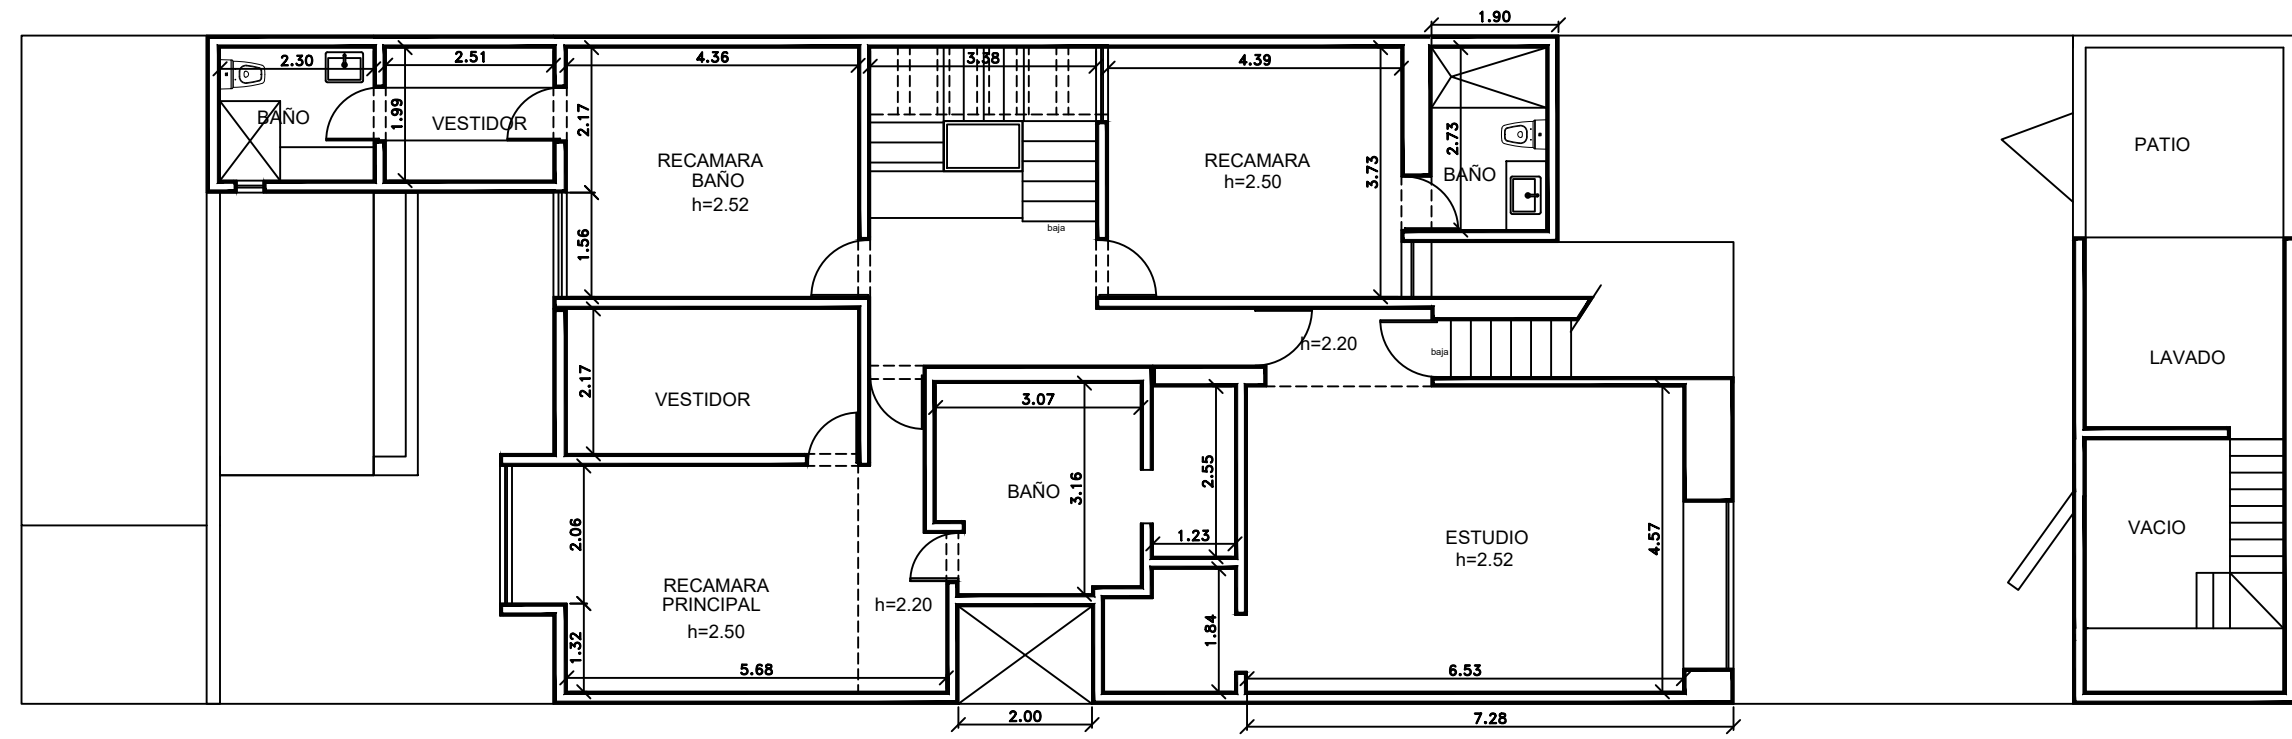

**PLANTA ALTA**  
ESCALA 1:50

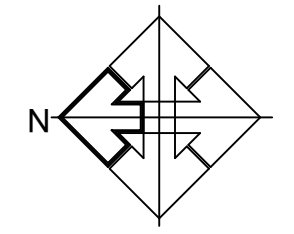

Cuadro de Areas

<b>Construcción:</b>	
Planta Baja	242.79 M2
Planta Alta	202.69 M2
<b>Suma de Areas</b>	<b>445.48 M2</b>
<b>Terreno:</b>	
Superficie	340.40 M2

**CASA HABITACION**

UBICACION :  
CALLE CORAS # 3233  
COLONIA MONRAZ  
GUADALAJARA JALISCO

FECHA  
AGOSTO 2021

ESCALA 1:50	LAMINA
DIBUJO PCL	<b>A-1</b>