

DISEÑO

Arq. José Antonio Irigoyen Capetillo

COLABORADORES

Arq. Ricardo Albornoz Cabrera
 Arq. Adda E. Muñoz Barahona
 Arq. Jimena A. Gutiérrez Bassó
 Arq. Diana Laura Zavala Arroyo
 Arq. Paulina Gabriela Vega Martín
 Arq. Mariana Góngora Esquivel
 Br. Estefany Aguilar Barrera
 Br. Braulio Moisés Valencia Méndez
 Br. Daniel Martínez Pérez Duarte
 Br. Valeria Sofía Perdomo Reyes
 Br. Ely Gereldine Schmid Saavedra
 Br. Jafet Sostré Rivera
 Br. María Valeria Echeverría Sánchez
 Br. Javier Alejandro Padillas Dzib
 Br. América Paulina Flores Chantín

NOMENCLATURA

NPT+0.00	Nivel de Piso Terminado
NAT+0.00	Nivel Acabado de Techo
NSP+0.00	Nivel Superior de Pretil
BP	Bajante Pluvial
LT	Límite de Terreno

SIMBOLOGÍA

(A)	Satélites o Ejes
+	Indica Cambio de Nivel en Piso
A	Indica Número y Dirección de Corte
AP	Acceso Principal
L1	Límite de Terreno

NOTAS

La contenido en este plano, sus diseños y detalles son exclusivos de APIRON.
 La contenido en este plano solo podrá ser utilizado para el proyecto para el cual fueron elaborados y no podrá ser reproducido en su totalidad o parcialmente por medios mecánicos, electrónicos, fotográficos, o otros sin la previa autorización por escrito de APIRON.
 Tomar dimensiones y mediciones directas o la escala de este plano es riesgo único del contratista, los cuales deberán verificarse en los planos arquitectónicos y en su caso, en los planos de trazo y en las condiciones propias de la obra.
 La calidad de los materiales y las especificaciones contenidas en este plano, así como su procedimiento de construcción, son responsabilidad del fabricante y del contratista o diseñador correspondiente.

PROYECTO / Casa Guarumo

UBICACIÓN Mérida, Yucatán

CLAVE ARQ-01

PLANO Plantas Arquitectónicas
 Planta Baja
 Planta Alta / Planta Azotea

FECHA Mayo 2024




ESCALA 1:75

ACOTACIÓN Metros

PROPIETARIO / Fernanda Higuera
 Andrés Irigoyen

APIRON

ARQUITECTURA SIN LÍMITES
 contacto@apiron.mx

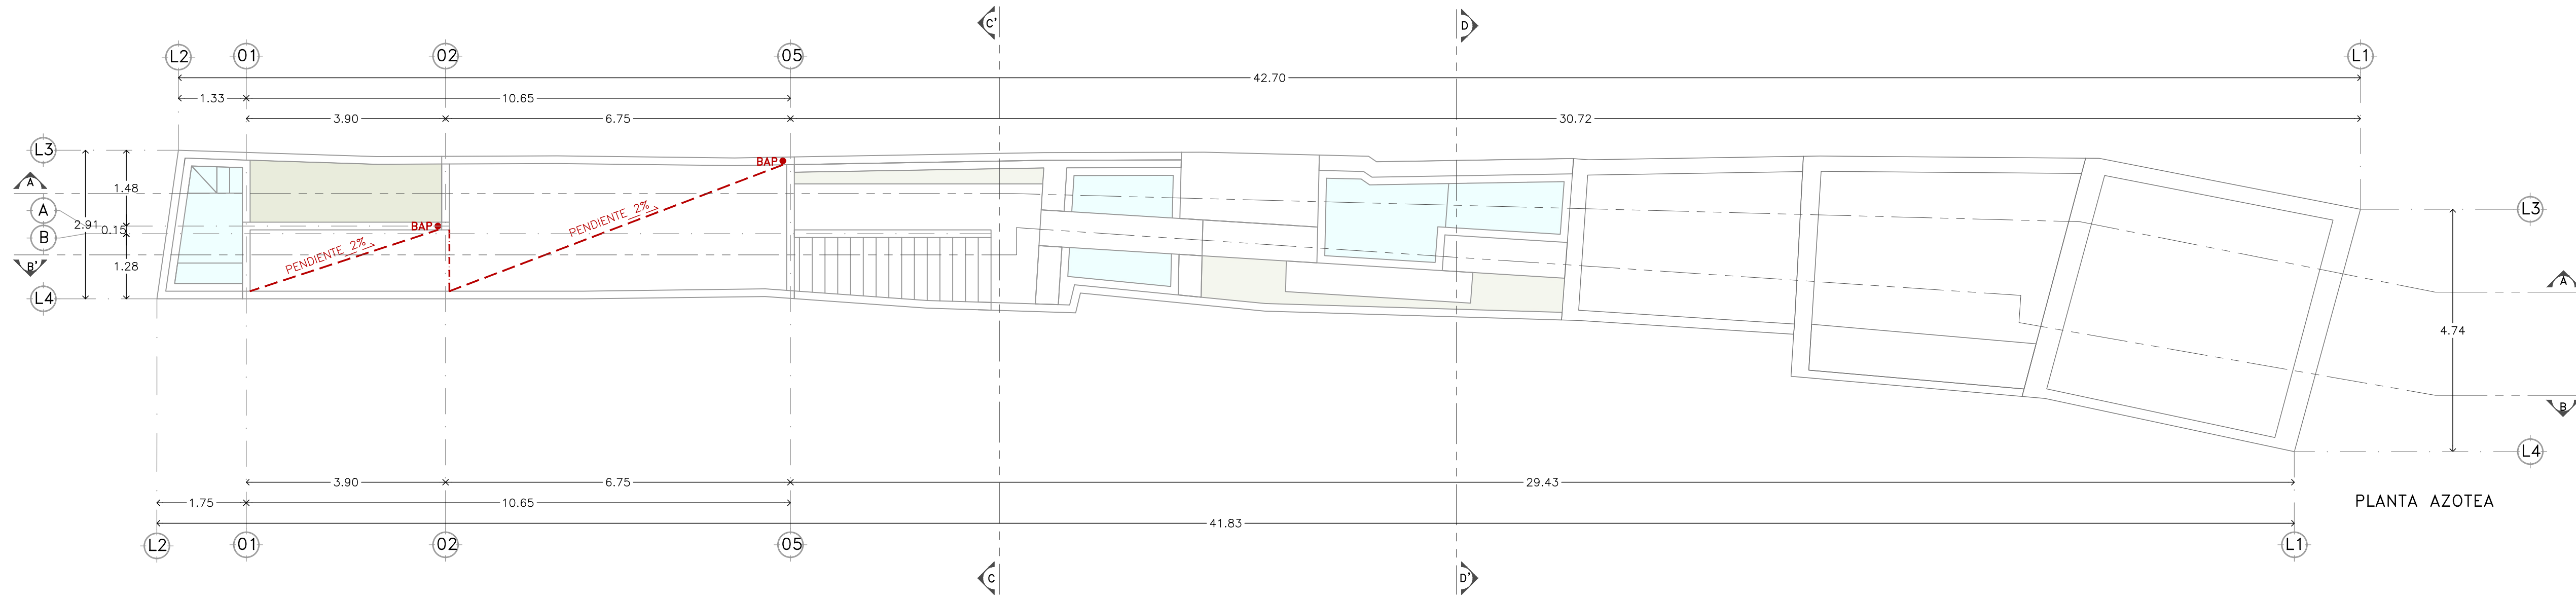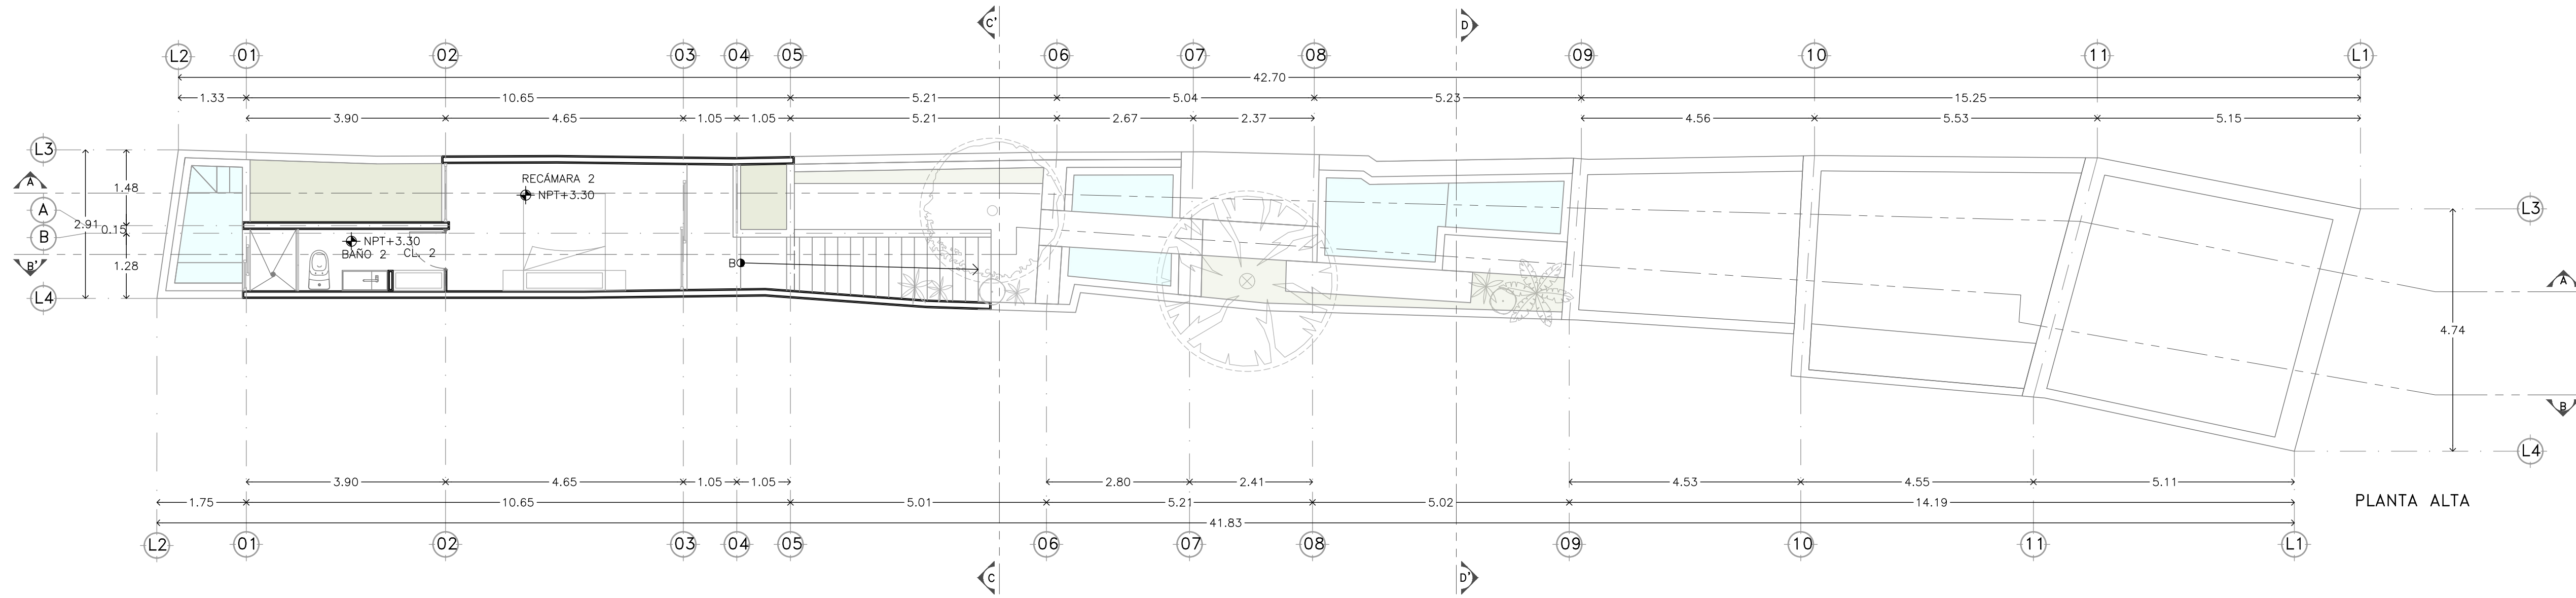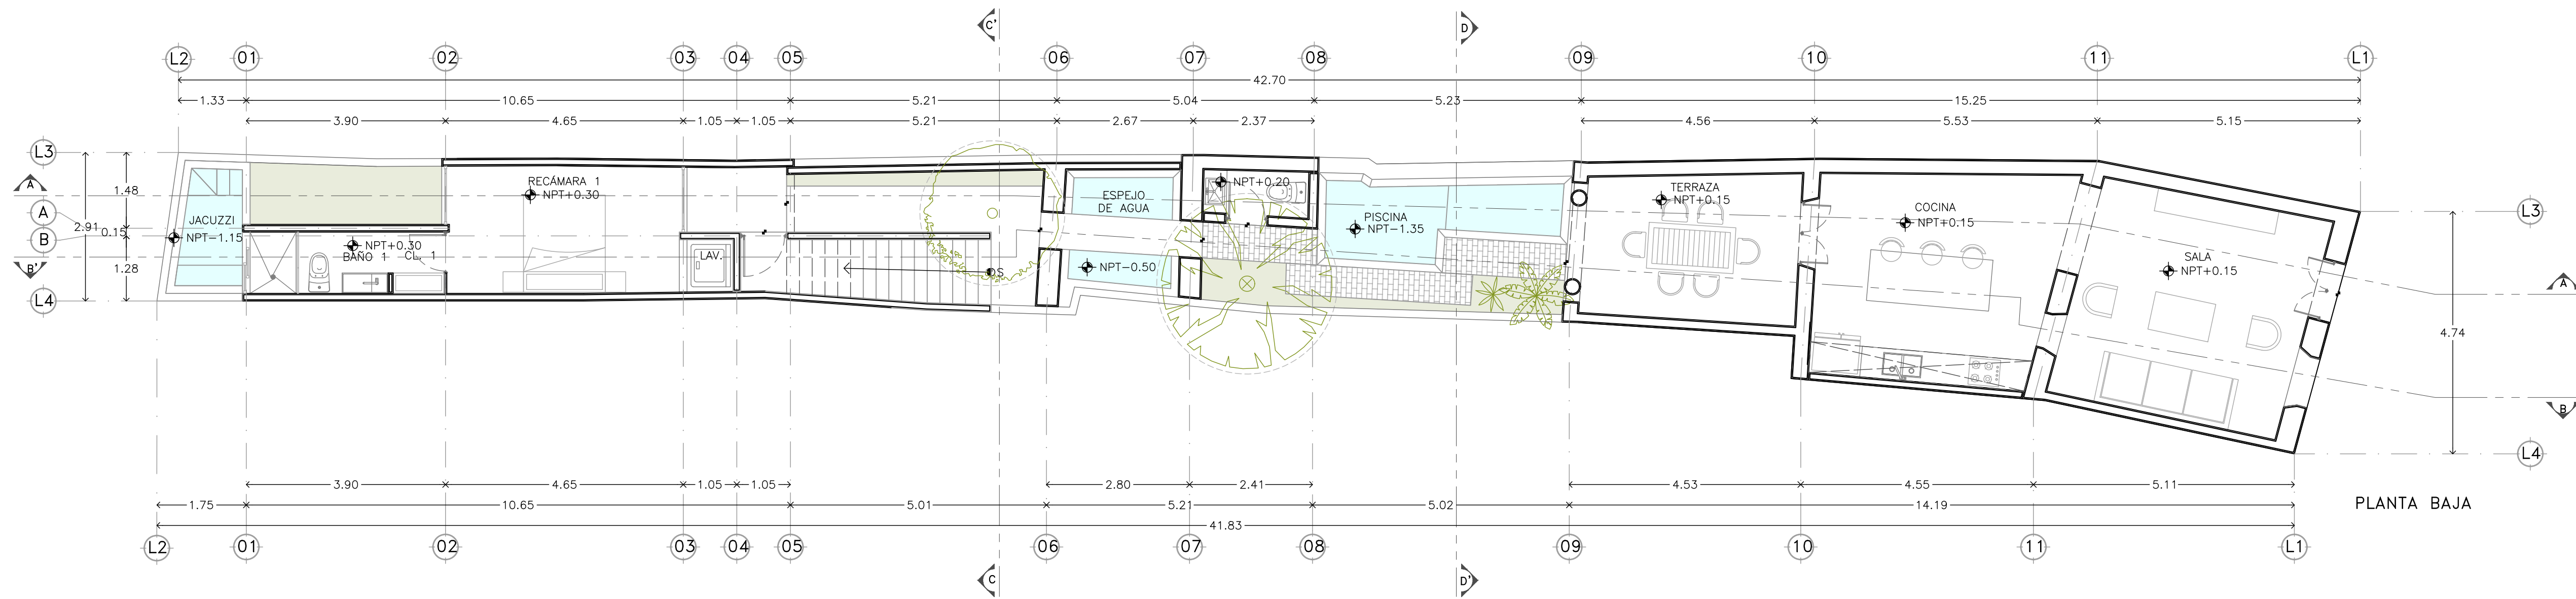

www.apiron.mx

