



USO DEL PREDIO: HABITACIONAL

TIPO DE TRAMITE: OBRA NUEVA

DATOS DEL PREDIO

CLAVE CATASTRAL: 1100100301000100100900008000000

AREA: 350 M2 LOTE: 08 MZ 09

MEDIDA DE FRENTE: 14.00 M

MEDIDA DE FONDO: 25.00 M

DIRECCION:

CALLE SAN ADRIAN No.

CONDominio LAS CAMPANAS

USO

- HABITACIONAL
- UNIFAMILIAR
- PLURIFAMILIAR
- CONDOMINIO
- SERVICIOS
- COMERCIAL
- INDUSTRIAL

NOMBRE DEL PROPIETARIO:

JOSE DE JESUS MORETT SALDAÑA / SARA LILIAN GOMEZ MARTINEZ DE PINILLOS

DATOS DE LA CONSTRUCCION

CONCEPTO	A. CONSTRUIDA	O. NUEVA	REGULARIZACION	LIC ANTERIOR	
				No. LIC.	FECHA
SOTANO					
P. BAJA		216.20 M2			
1 er. NIVEL		85.00 M2			
2 do. NIVEL					
3 er. NIVEL					
ESTACIONAMIENTO					
OTROS		45.39 M2			
TOTAL DE M2		346.59 M2			
BARDEO ML		16.30 ML			
DEMOLICION					

DATOS DEL P.R.O.

NOMBRE: ALBERTO CERVANTES MATEHUALA

FIRMA:

CEDULA PROFESIONAL: 5382344

CONTENIDO DEL PLANO

ARQUITECTONICO

PLANTAS, FACHADAS Y SECCIONES


ESCALA:

1:100


METROS

CLAVE:


A-01

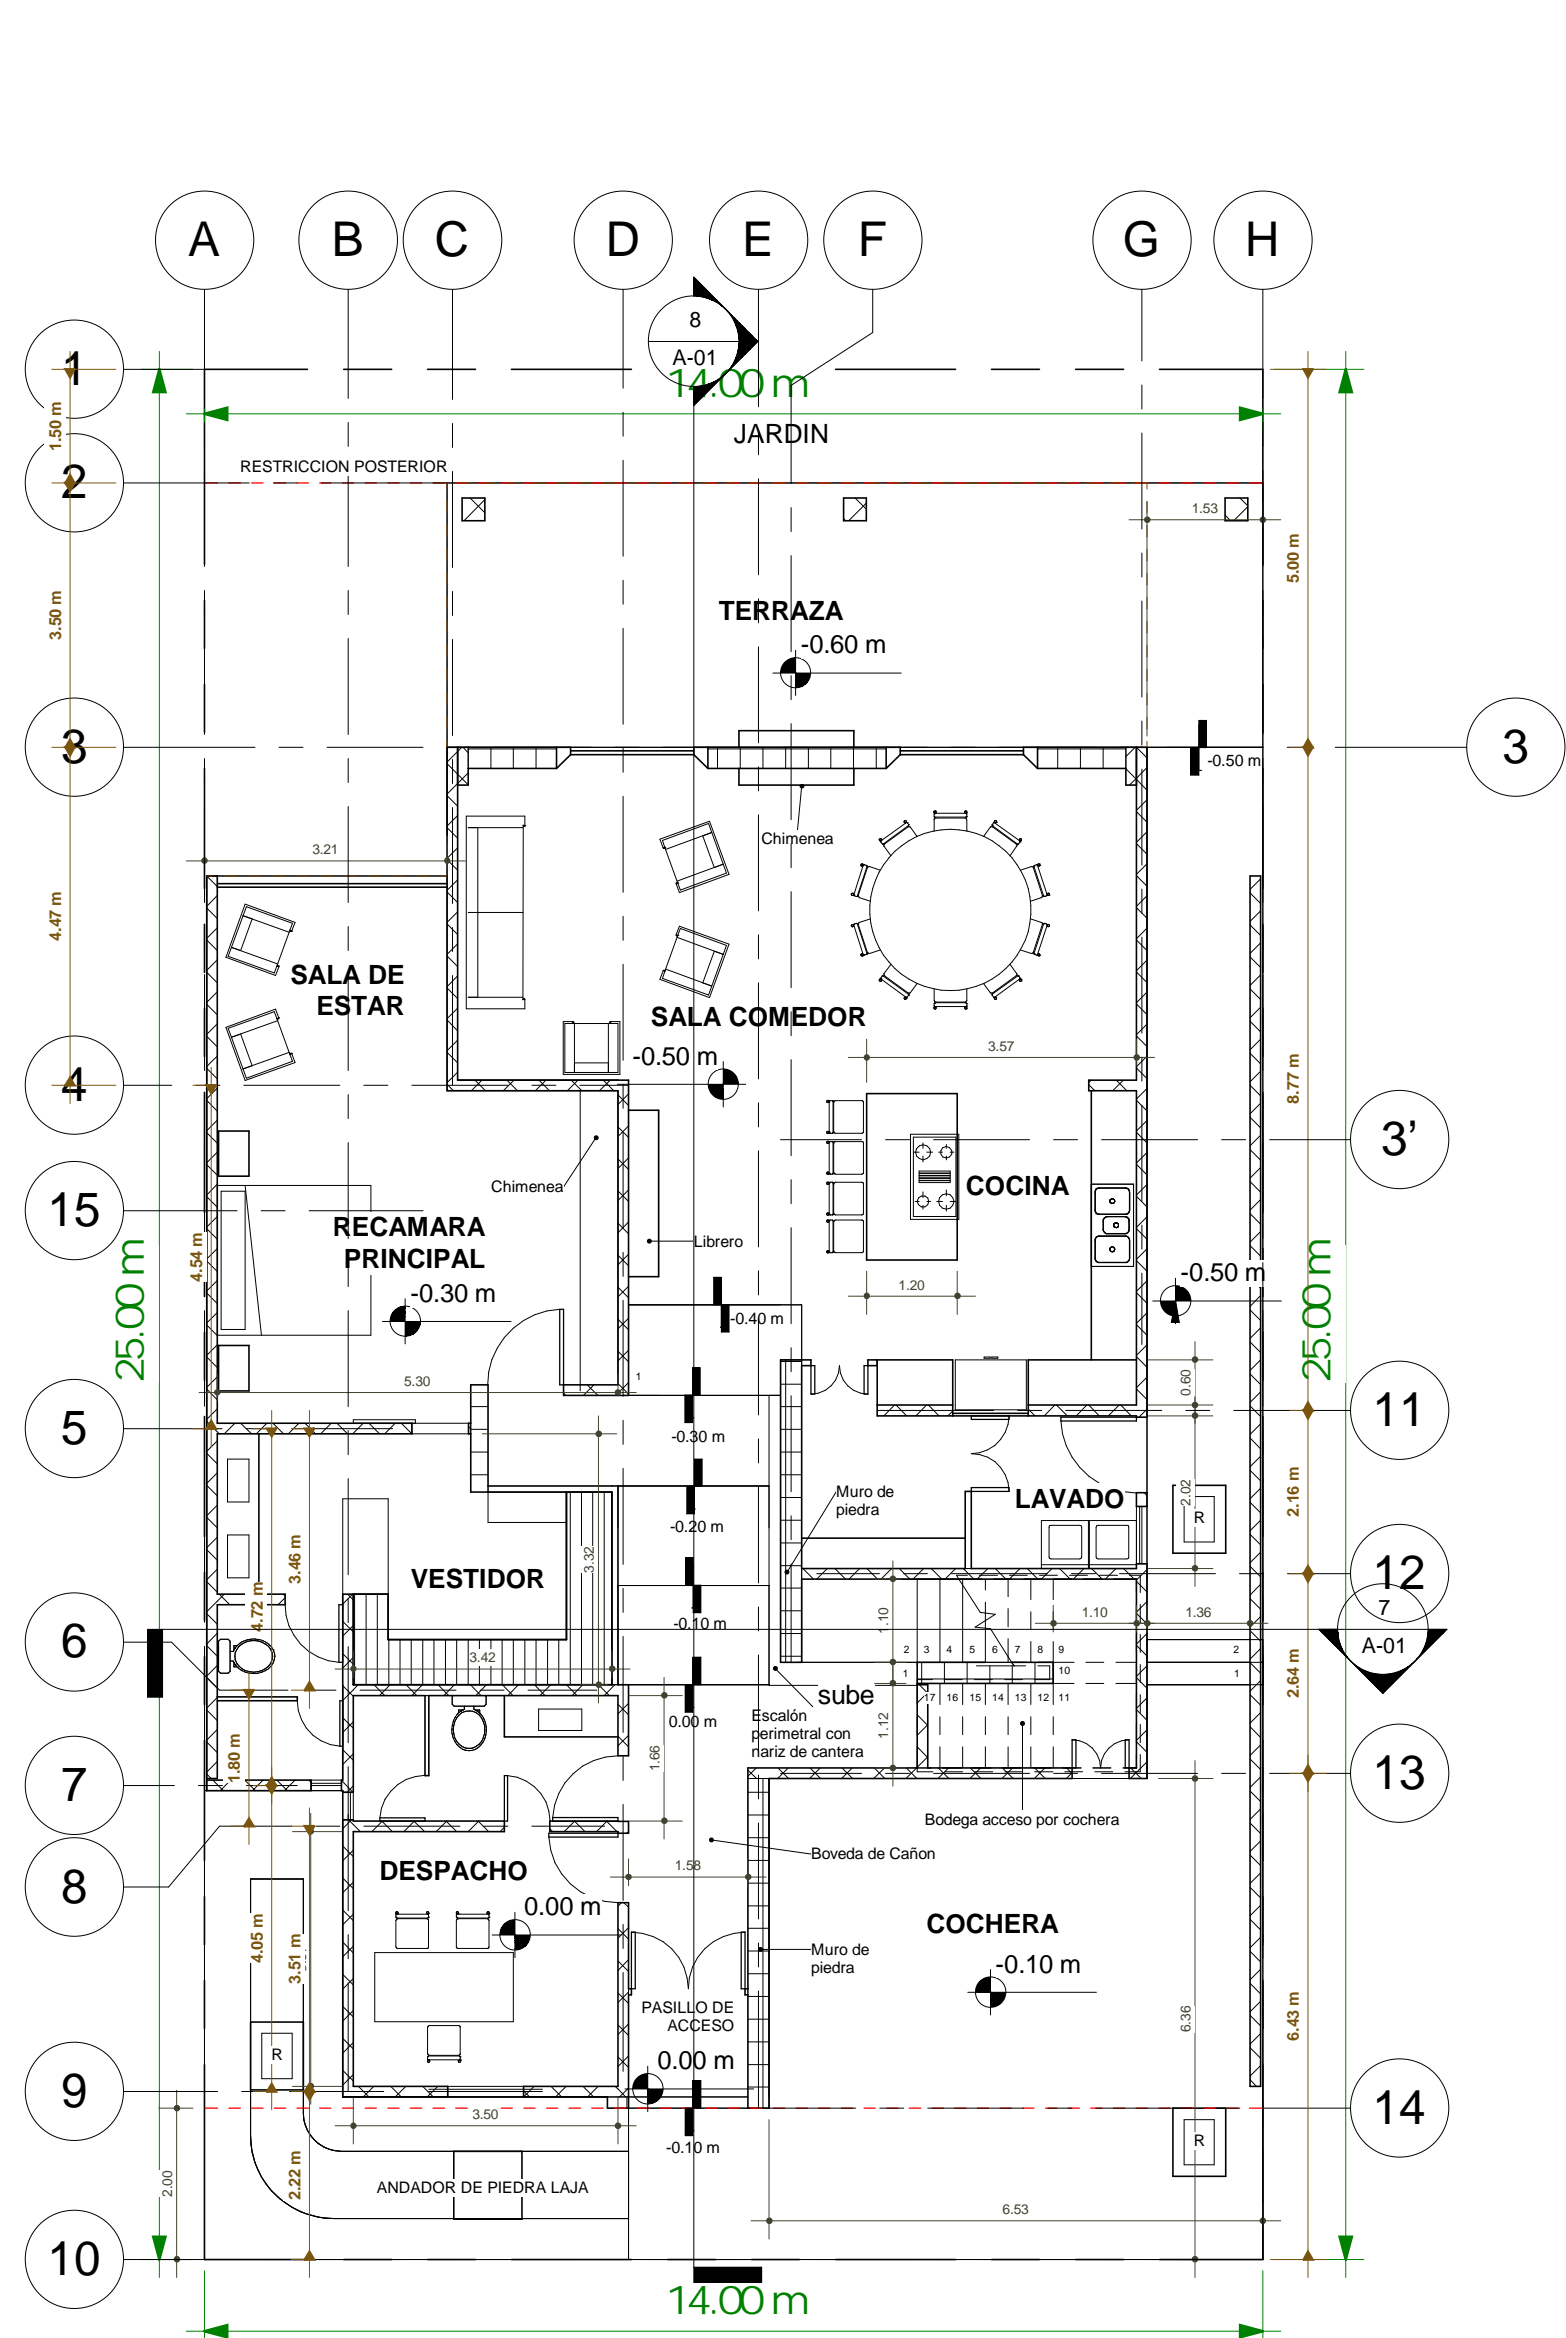


PLANTA BAJA

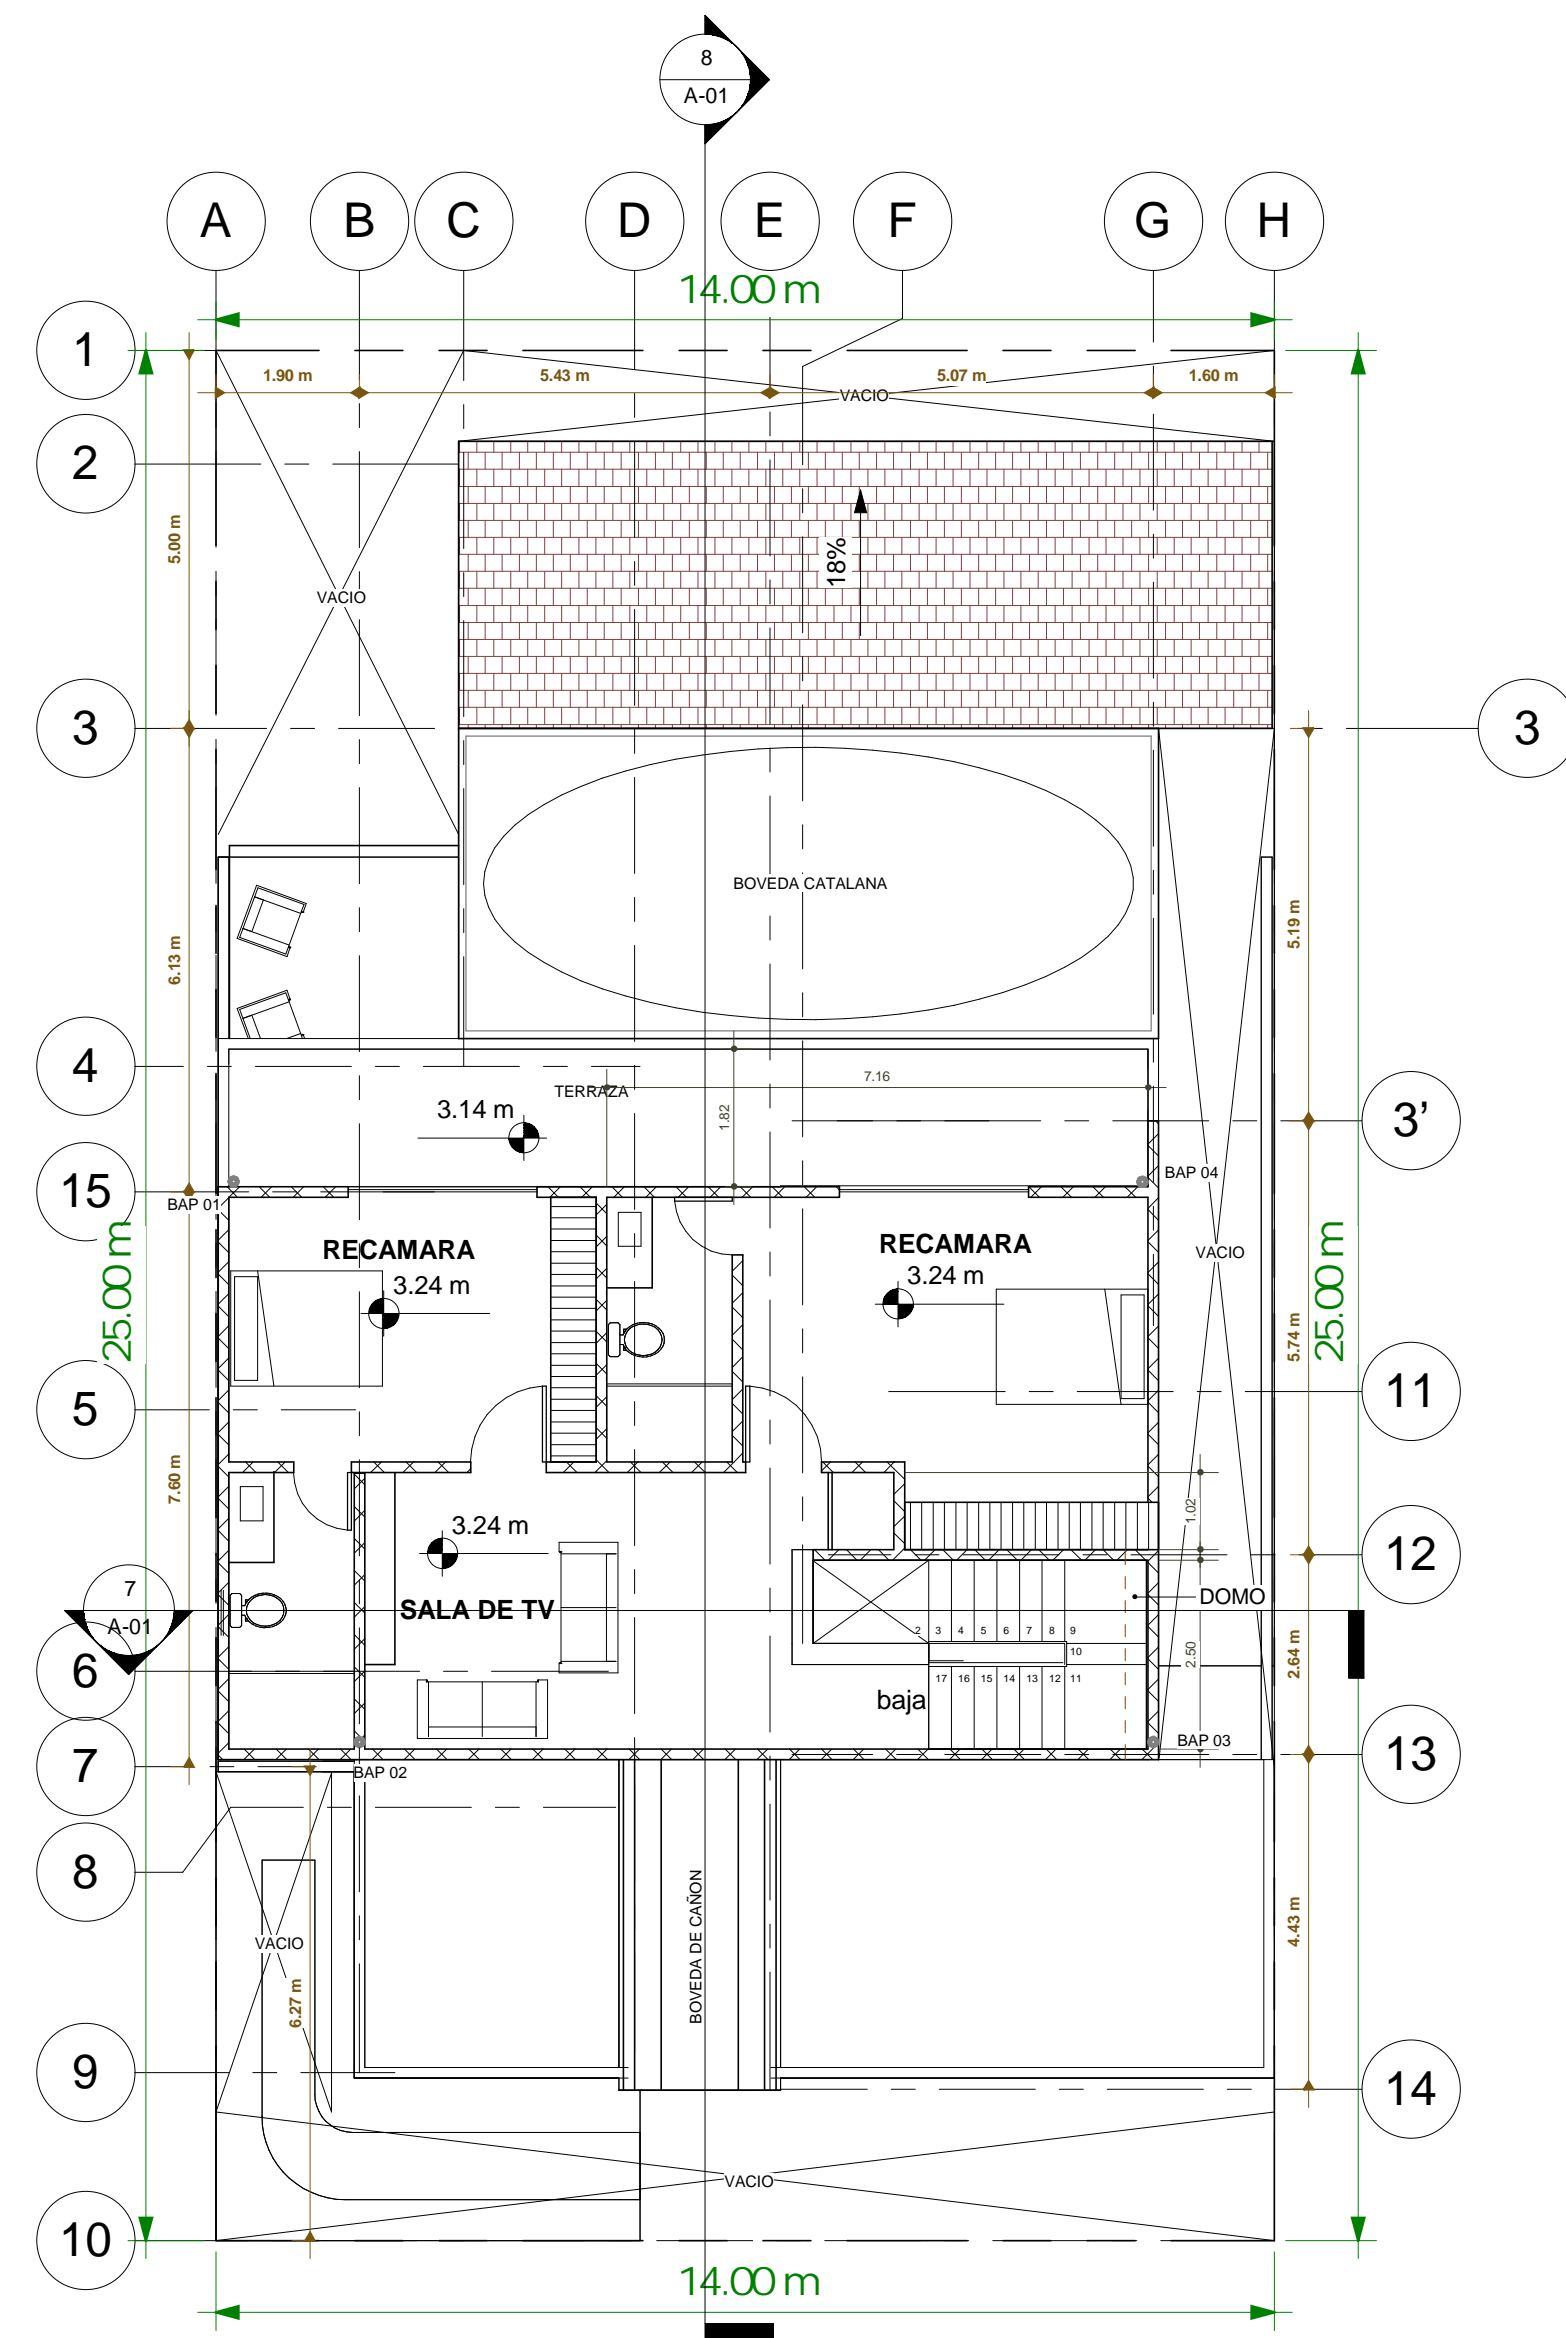


PLANTA ALTA

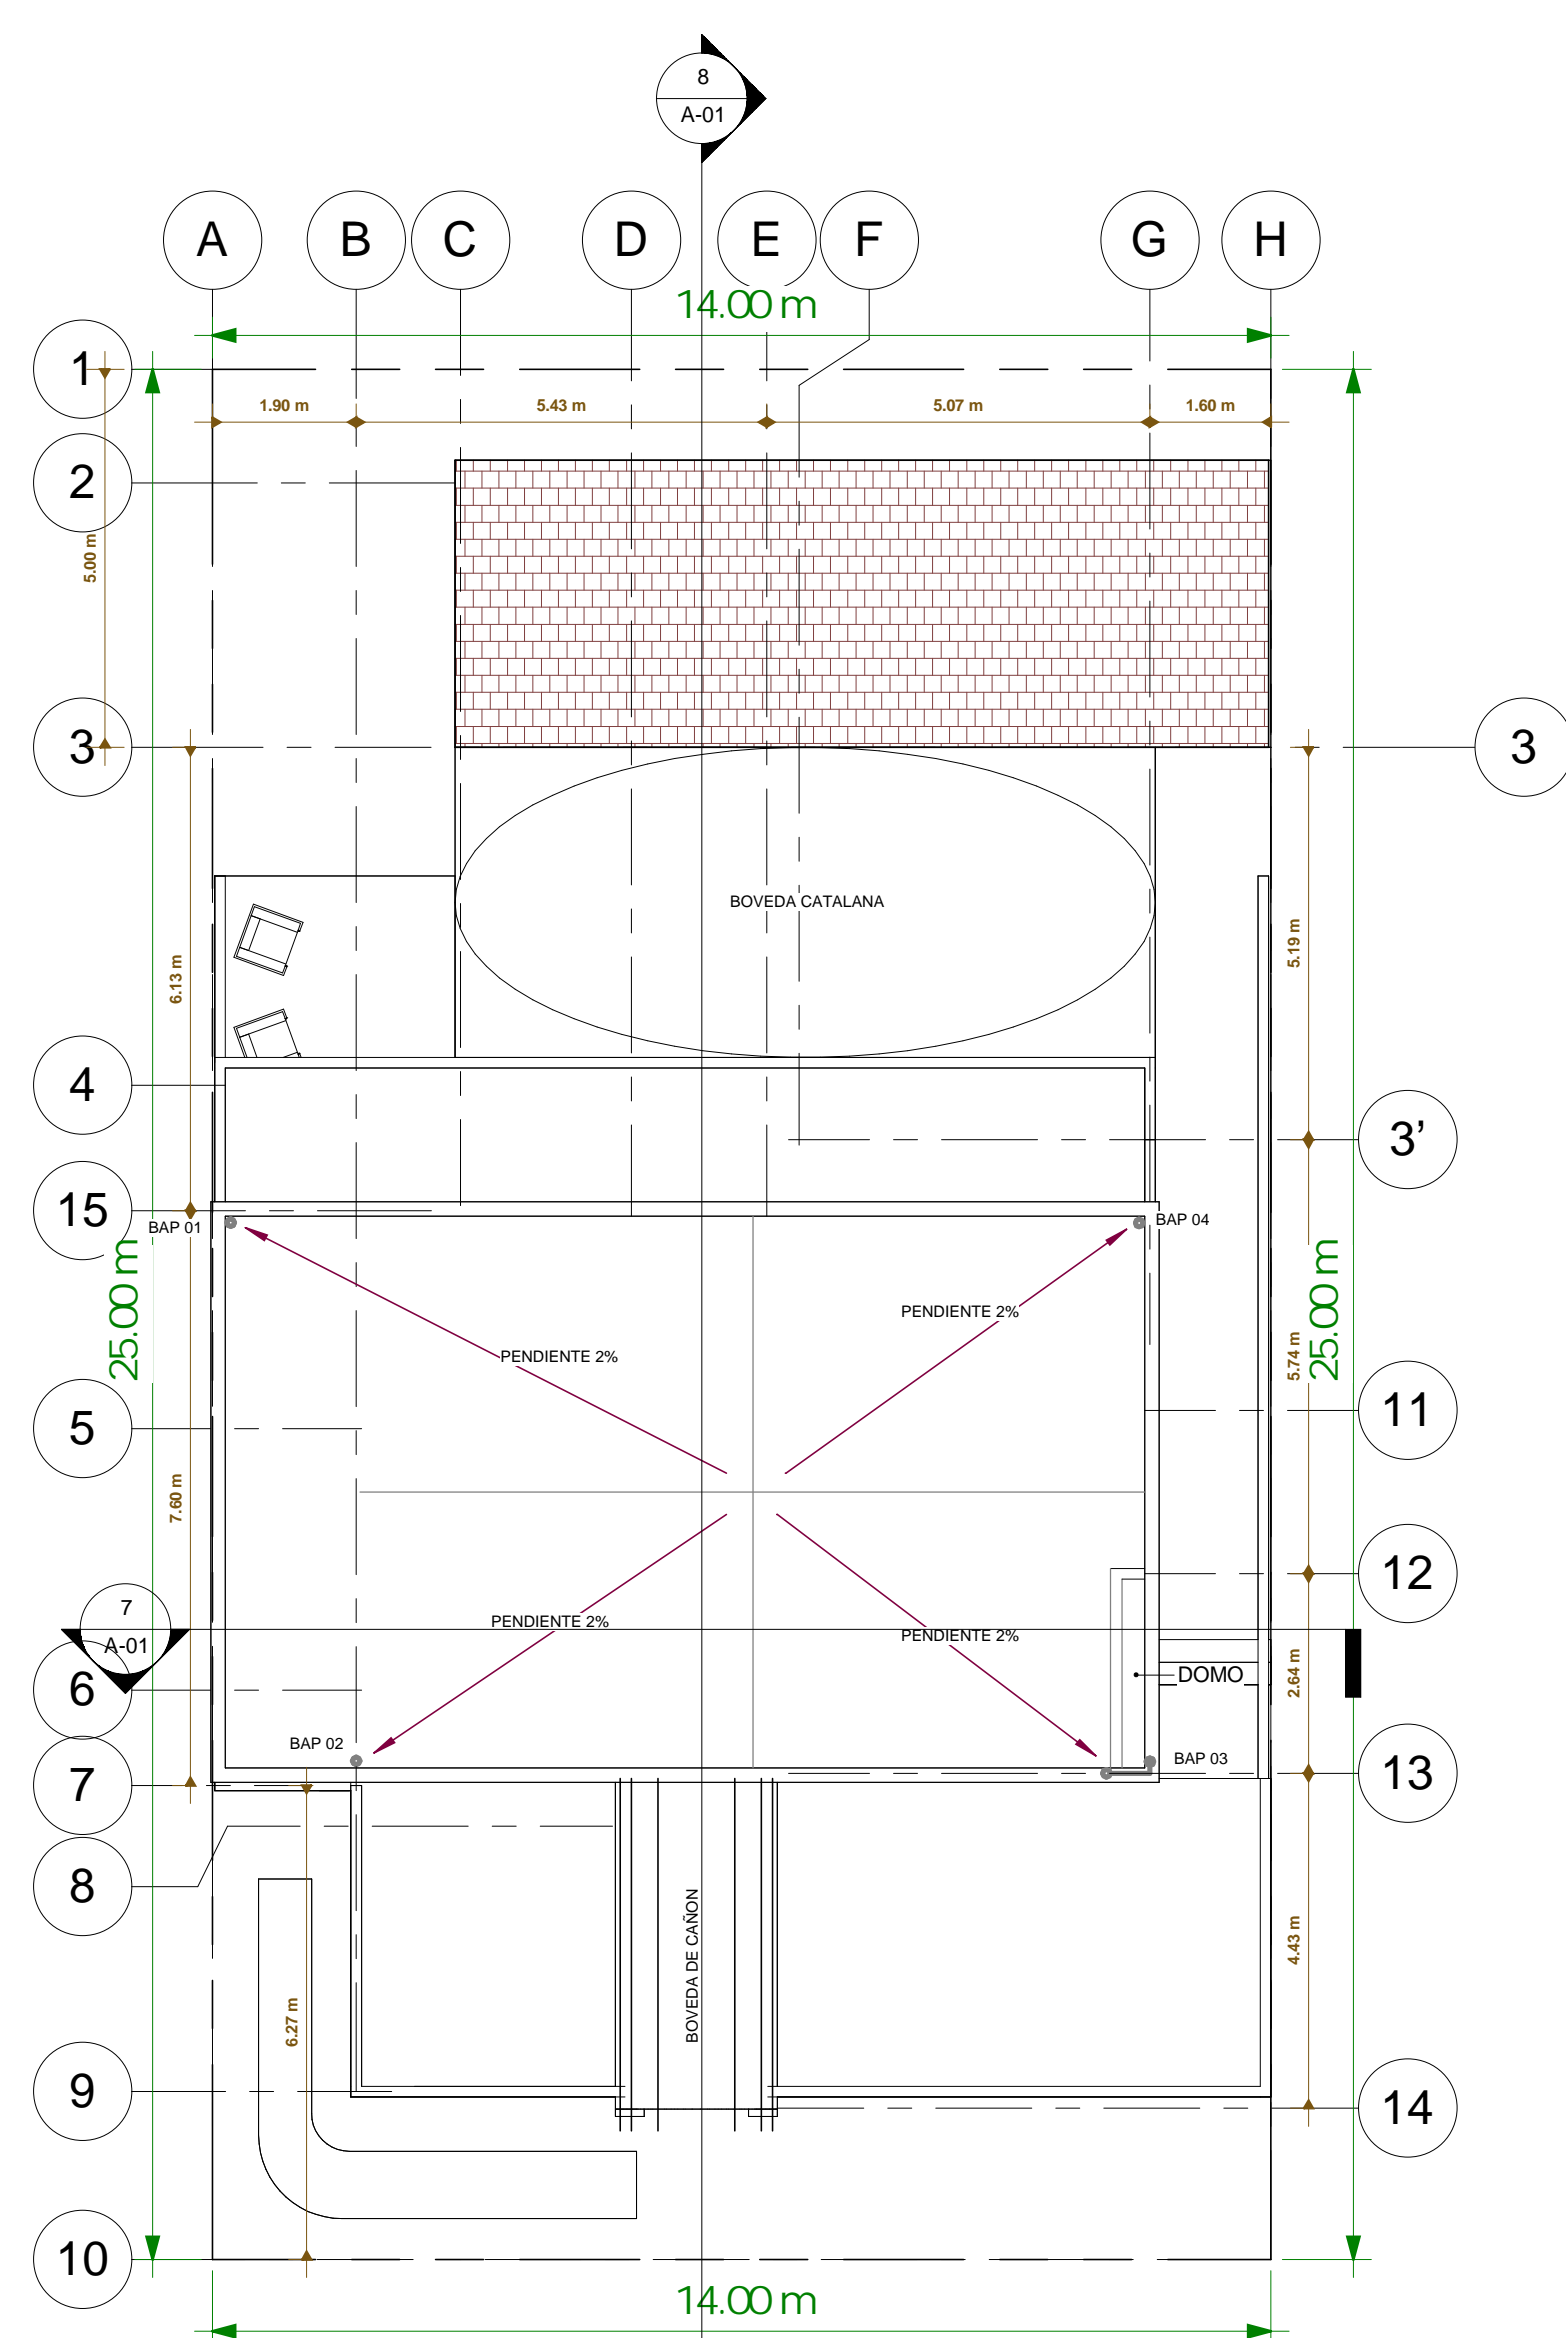


PLANTA DE CONJUNTO

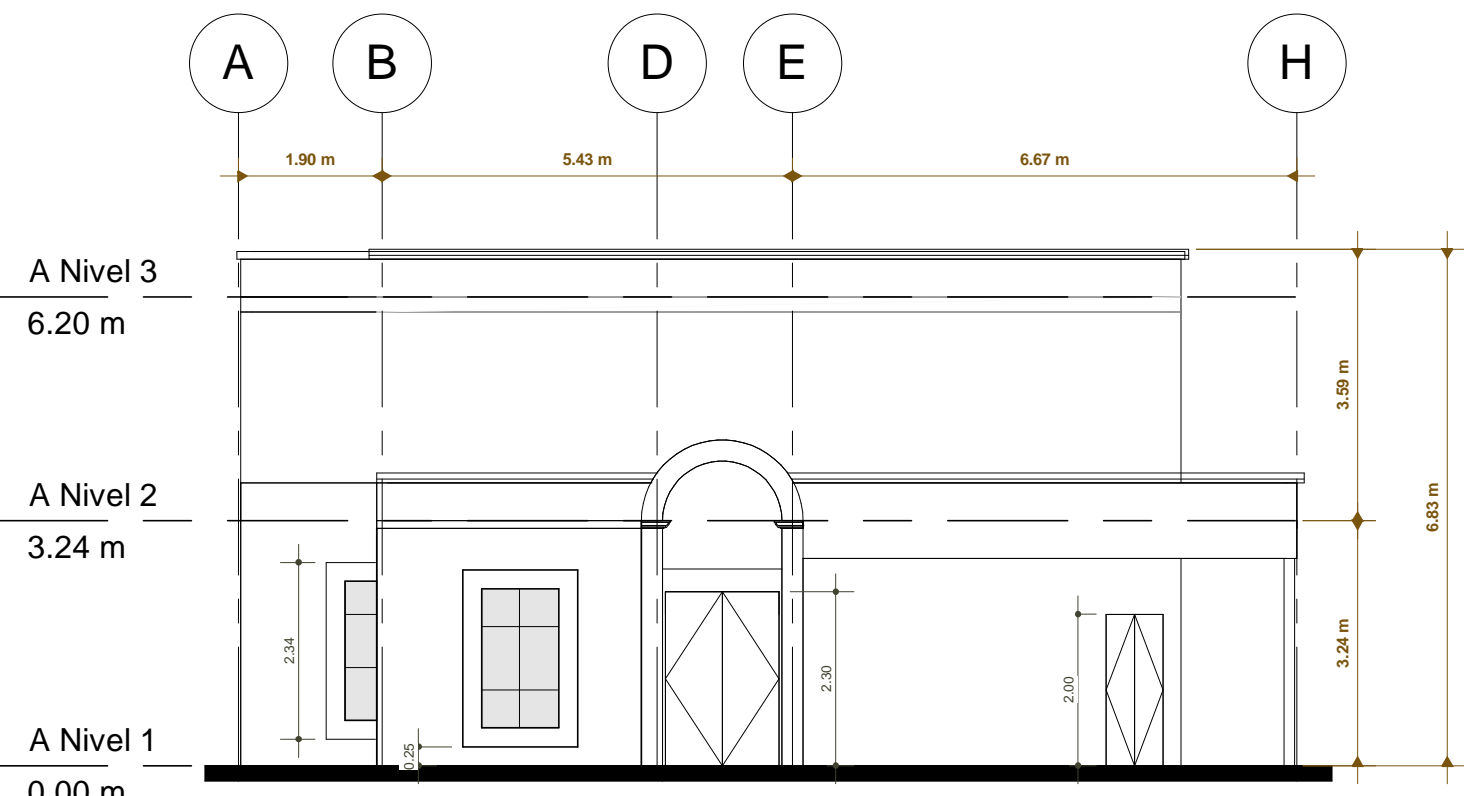


FACHADA PRINCIPAL

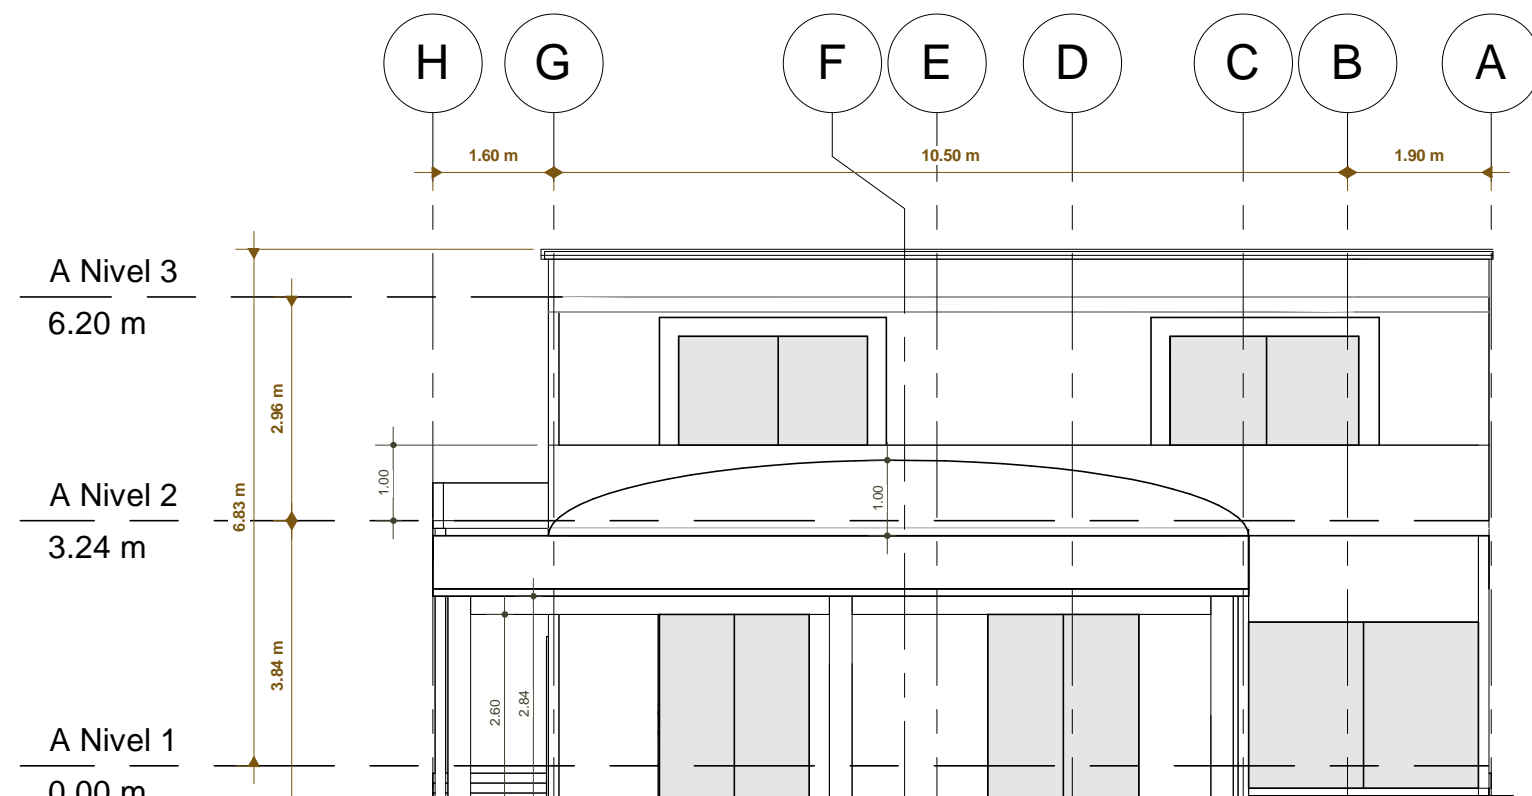


FACHADA POSTERIOR

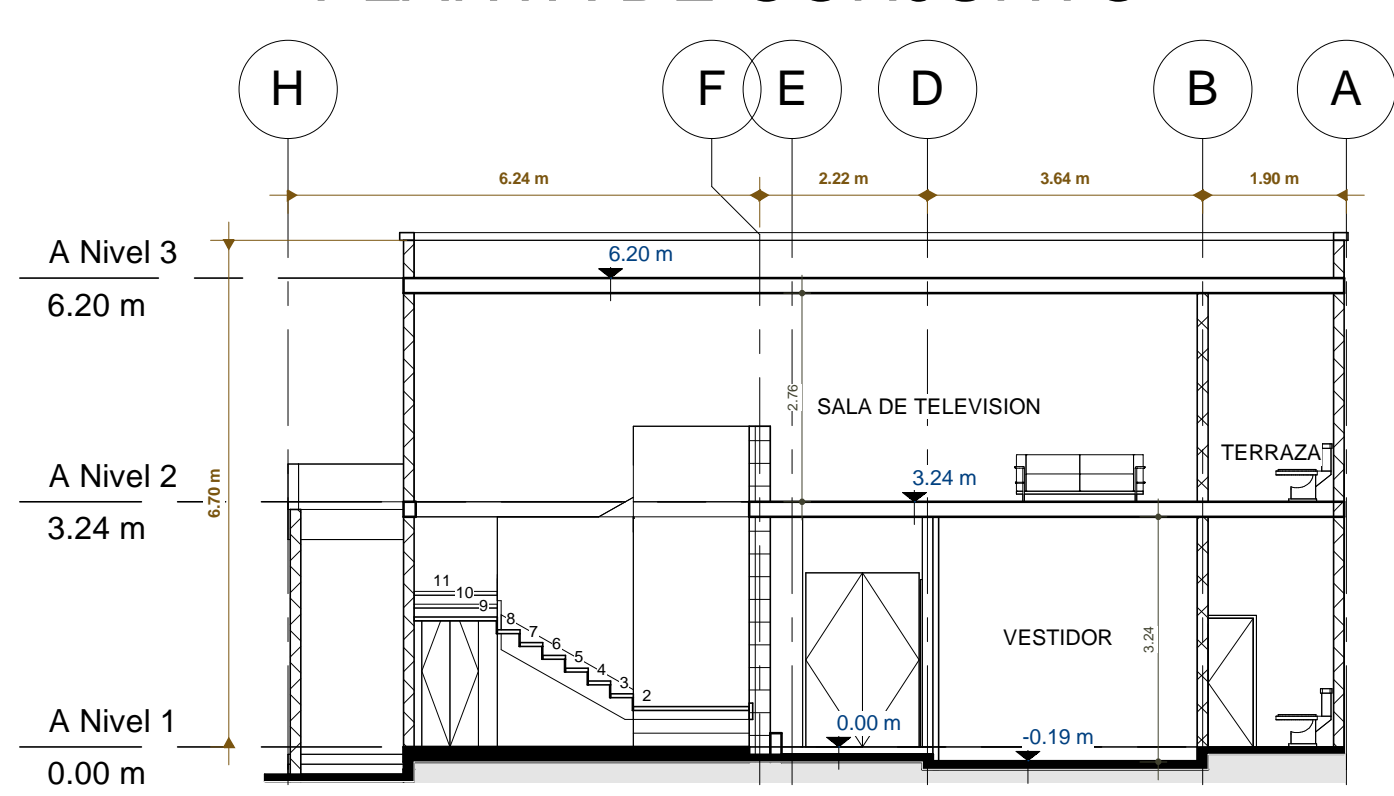

SECCION TRANSVERSAL

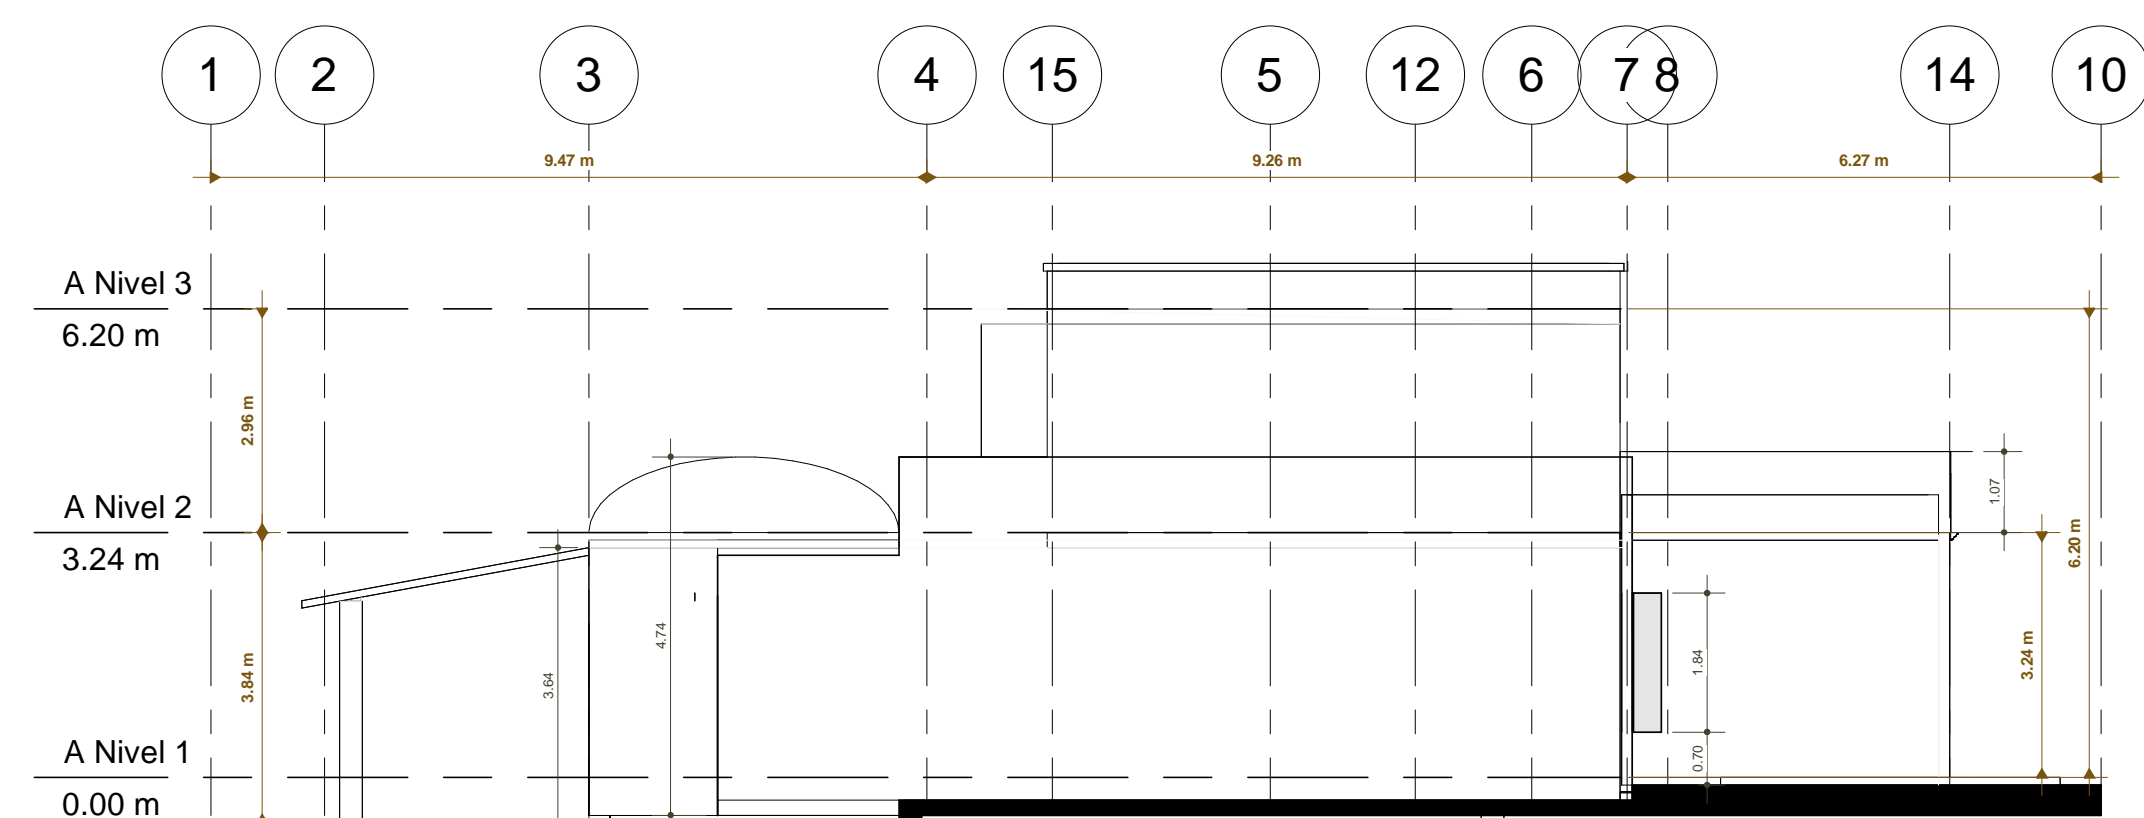

FACHADA LATERAL

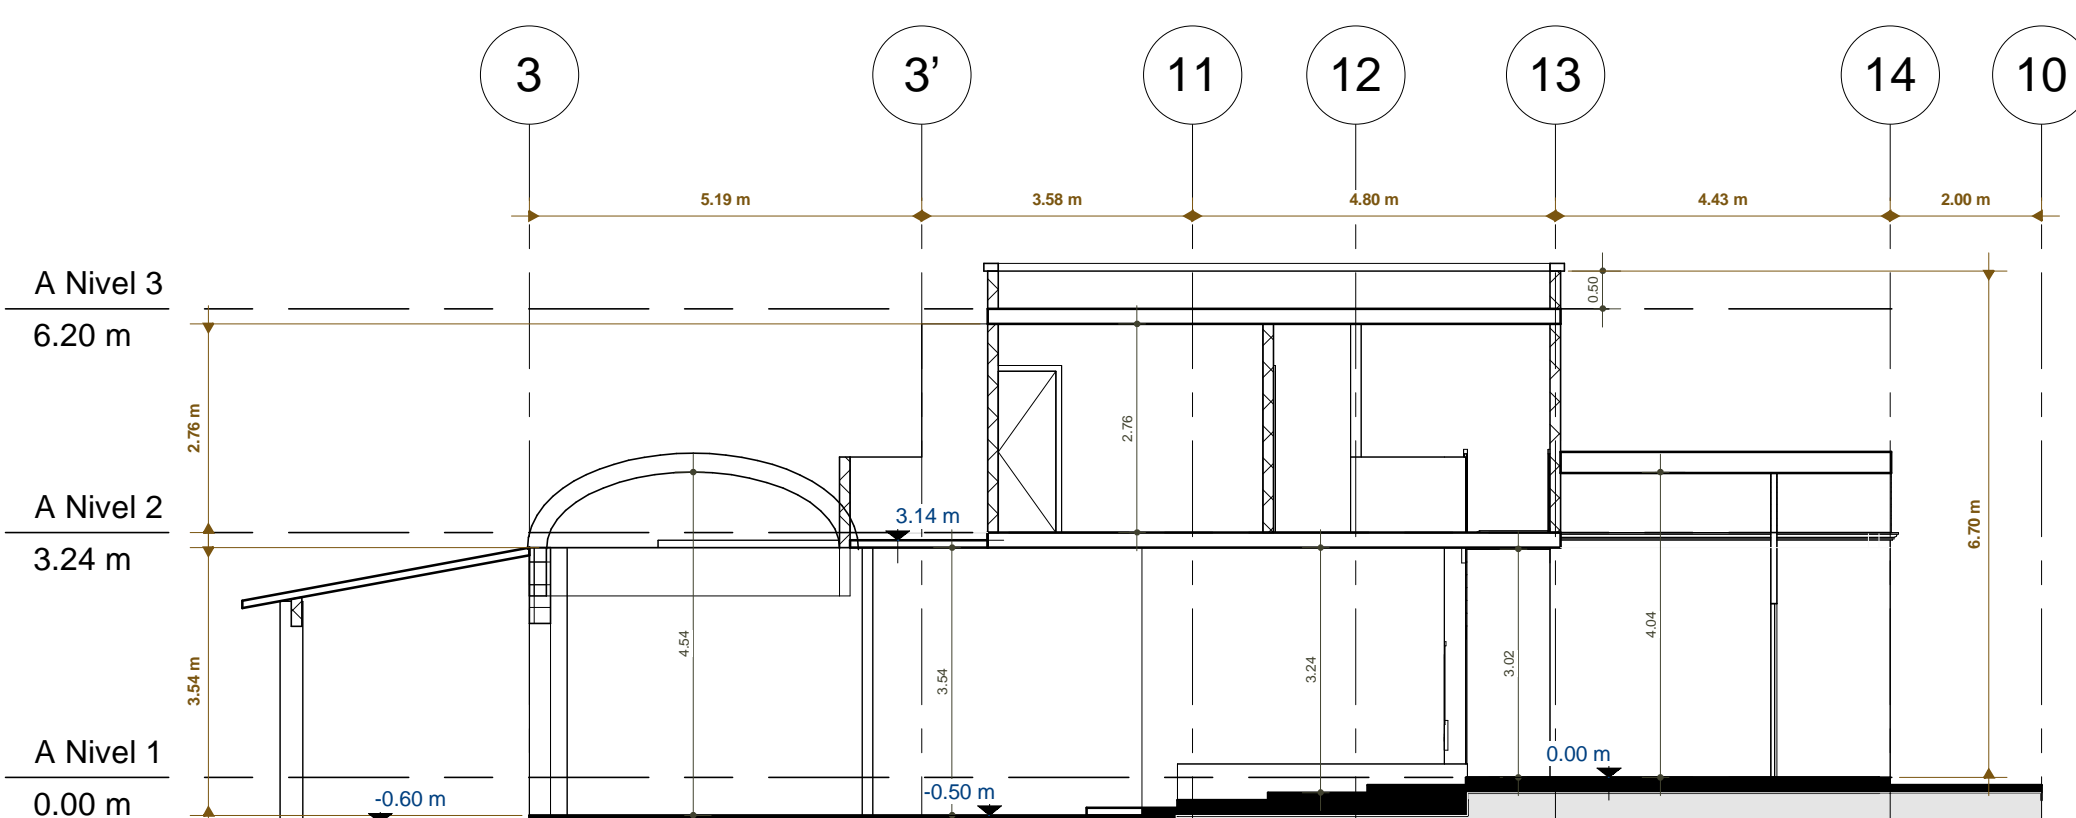

SECCION TRANSVERSAL