


ZACUA

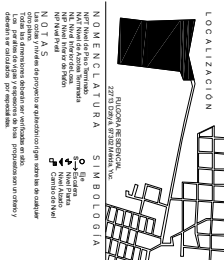

LOCALIZACION


ZACUA ESTUDIO
 NOMENCLATURA SIMBOLICA
 N.º 1001
 N.º 1002
TABLA DE AREAS	M2
TERRENO	250
CONSTRUCCION PLANTA BAJA	137
AREA AMBIVIDA	4178
FIGURA	735
MURO DE FIBRA	7938


TABLA DE AREAS ADICIONALES	M2
LOGIA GARAGE	2675
LOGIA TERRAZA	15

OBSERVACIONES

PLANTA BAJA
ESQ. 1:300

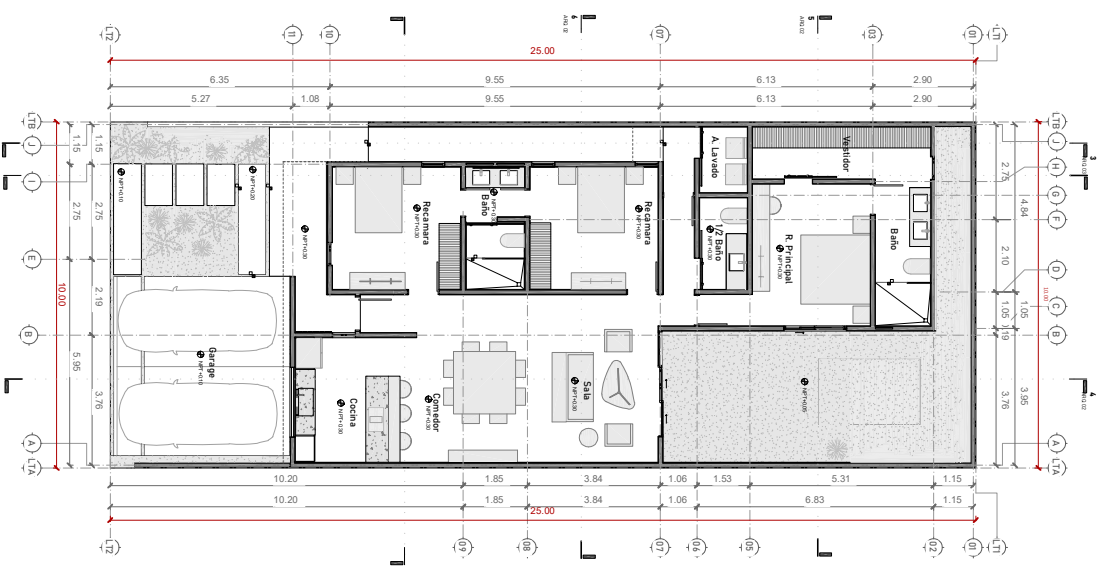

AZOTEA
ESQ. 1:300

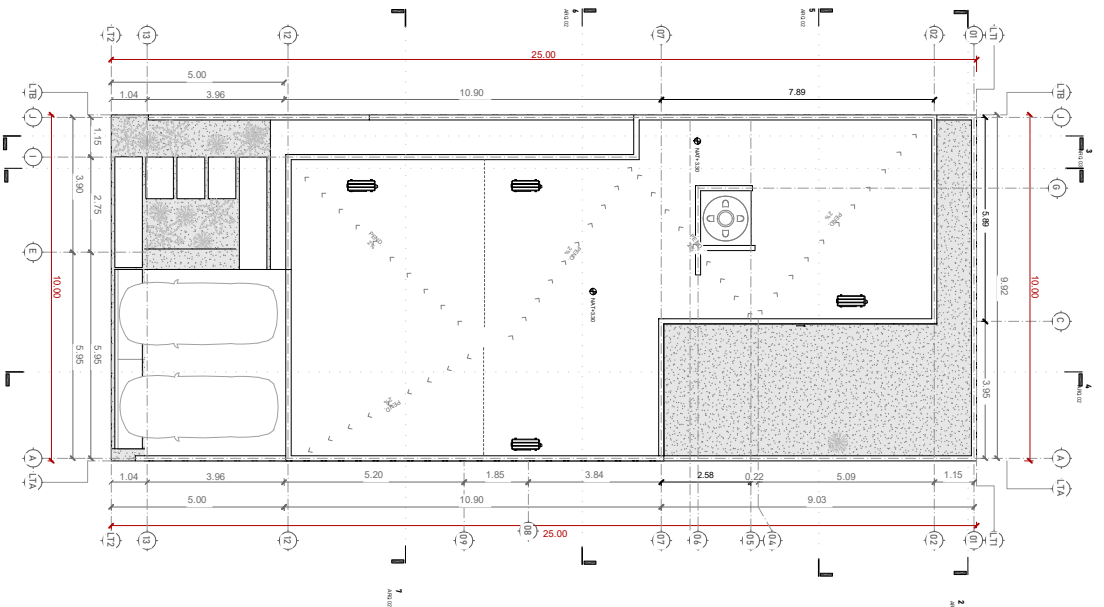

ZACUA ESTUDIO

Calle 43 8500 entre 42 y 46
col Francisco de Montejo, Miraflores, Lima.
zacua.estudio@gmail.com

FULGORA 160 PB

NORTE

ESCALA 1:100

COLABORADORES PLANTEAMIENTO ARQUITECTONICO

ARQ 01

ARQUITECTOS
Gustavo Mari
Rocio Pulcinella Céspedes
(999) 370 1031