
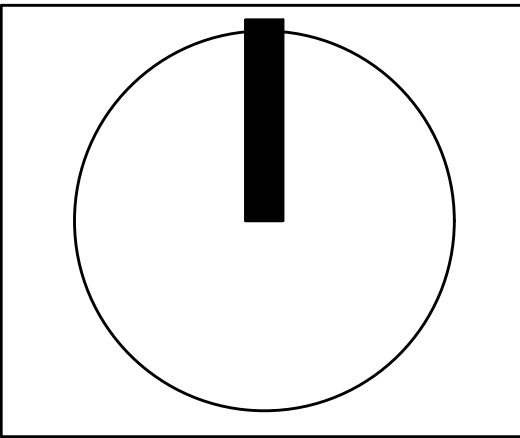


**KG02
PLANTA BAJA
959.97 m²**

PROYECTO:
KG02 - NAVE INDUSTRIAL
TEMA:
DISEÑO ARQUITECTÓNICO
KGPI
PROYECTOS INMOBILIARIOS

SIMBOLOGÍA	
	MURO DE CONCRETO 15 CM
	MURO DE 10 CM
	MURO DE DUROCK
	MURO DE TABLAROCA
	MURO DE CONTENCIÓN
	MURO BAJO O PRETIL (REPARAR ALTURA EN DESPACHANTE DE MUROS)
	TERRENO NATURAL
	JARDÍN
	AREA LIBRE
	DOBLE O TRIPLE ALTURA

NOMENCLATURA	
L.P.	LÍMITE DE PROPIEDAD
N.N.T.	NIVEL NATURAL DE TERRENO
N.F.T.	NIVEL DE FIRME TERMINADO
N.B.	NIVEL DE BANQUETA
N.J.	NIVEL DE JARDÍN
N.S.P.	NIVEL SUPERIOR DE PRETIL
N.S.B.	NIVEL SUPERIOR DE BARRA
N.B.S.	NIVEL DE BARRANDAL SUPERIOR
N.S.L.	NIVEL SUPERIOR DE LOSA
N.M.C.	NIVEL DE MURO DE CONTENCIÓN
N.V.	NIVEL DE VIGA
N.L.J.	NIVEL DE LOSA JARDÍN

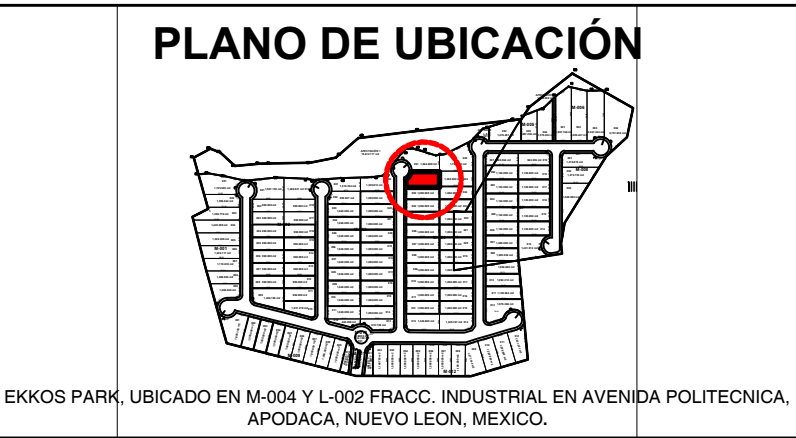

EXPEDIENTE CATASTRAL
XX-XX-XXX

SELLOS:

REVISADO POR:

FECHA:
14 DE AGOSTO DE 2025

NOMBRE DEL PLANO:
ARQ-01-PLANTA BAJA

CLAVE DEL PLANO:
KG02-ARQ-01-PB

KG02

DIBUJÓ:
ARQ. HELEN LOPEZ BELLAIZAC

ESCALA:
1:75