



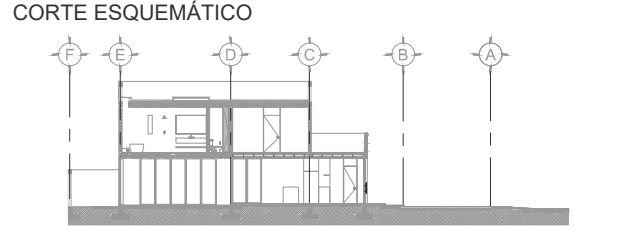


- NOTAS GENERALES
- Todas las cotas y niveles se acotarán en metros.
 - Los planos elaborados por MOVRA tendrán prioridad sobre cualquier otro plano realizado por algún asesor o contratista.
 - Las cotas rigen sobre los planos.
 - Las dimensiones escritas en estos planos y dibujo tendrán prioridad sobre dimensiones a escala.
 - Las medidas y niveles deberán ser verificados en obra previa ejecución.
 - Los planos se deberán verificar con las ingenierías participantes en el proyecto, cualquier discrepancia en el proyecto ejecutivo, deberá ser consultada con la dirección de obra y la supervisión de MOVRA.
 - La información técnica contenida en los planos, memorias descriptivas, fichas técnicas, etc. de Ingenierías es responsabilidad de las empresas contratadas para ello, MOVRA no se responsabiliza por omisiones o por los datos expresados en dichos documentos.
 - El contratista es responsable de trabajar siempre con un juego completo de planos, cualquier duda en la interpretación de los mismos, deberá consultarse con la dirección de obra y la supervisión de MOVRA.
 - Antes de proceder a colocar los acabados, el contratista verificará la nivelación de los pisos, la discrepancia se consultará con la dirección de obra y la supervisión arquitectónica de MOVRA.
 - Cualquier cambio en la especificación de acabados, accesos, técnica constructiva, modificación en la ejecución de diseño y soluciones constructivas, deberán ser coordinadas con las ingenierías, aprobación por el cliente y la firma de diseño arquitectónico, previo a su ejecución.
 - Queda prohibida la reproducción total o parcial de cualquier parte del proyecto sin previa autorización.

- SIMBOLOGÍA GENERAL:
- NIVEL GENERAL EN CORTE DETALLE O FACHADA
 - NIVEL EN PLANTA
 - NIVEL EN CORTES
 - INDICA LINEA DE CORTE
 - CAMBO DE NIVEL
 - CAMBO DE NIVEL EN PLAFÓN
 - N.P.T. NIVEL DE PISO TERMINADO
 - N.L.A.L. NIVEL LECHO ALTO DE LOSA
 - N.L.B.L. NIVEL LECHO BAJO DE LOSA
 - N.L.B.P. NIVEL LECHO BAJO DE PLAFÓN
 - N.L.B.T. NIVEL LECHO BAJO DE TRABE
 - N.C. NIVEL DE CERRAMIENTO
 - N.T.C. NIVEL TOPE DE CONCRETO
 - N.F. NIVEL DE FIRME
 - N.E. NIVEL DE EXCAVACIÓN
 - B.A.P. BAJADA DE AGUA PLUVIAL
 - B.A.N. BAJADA DE AGUAS NEGRAS
 - S.M.A. SEGÚN MUESTRA APROBADA
 - N.C.M. NIVEL DE CORONAMIENTO DE MURO

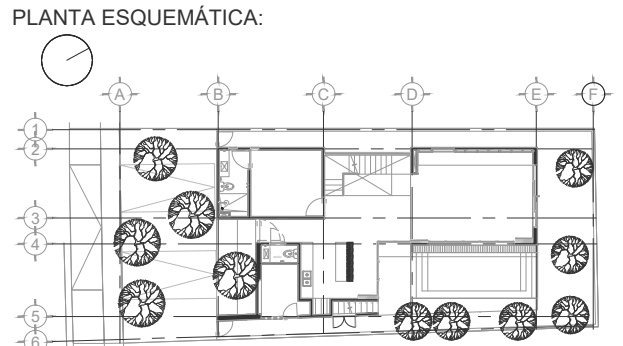

REVISIÓN:


CONCEPTO	FECHA	Vs. Bo

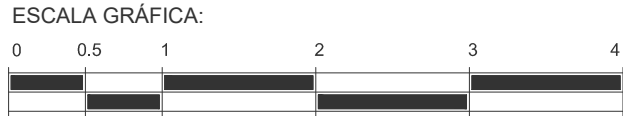

UBICACIÓN: MZA 001, LOTE 012 UP 011
CALLE PARQUE KABA,
COND. MAYAKOBA

PROYECTO:
PROPIETARIO: NOVATERRA CARIBE, S.A.P.I. de C.V.
FASE: DESARROLLO ARQUITECTÓNICO
EJECUTIVO 100%
DIBUJÓ: DICNS
REVISÓ: MOVRA
FECHA IMPRESIÓN: 06.12.2024
ESCALA: 1:50

COTAS: MTS NIVELES: MTS.
PLANO: PLANTA ALTA
CLAVE: SMK-A-02

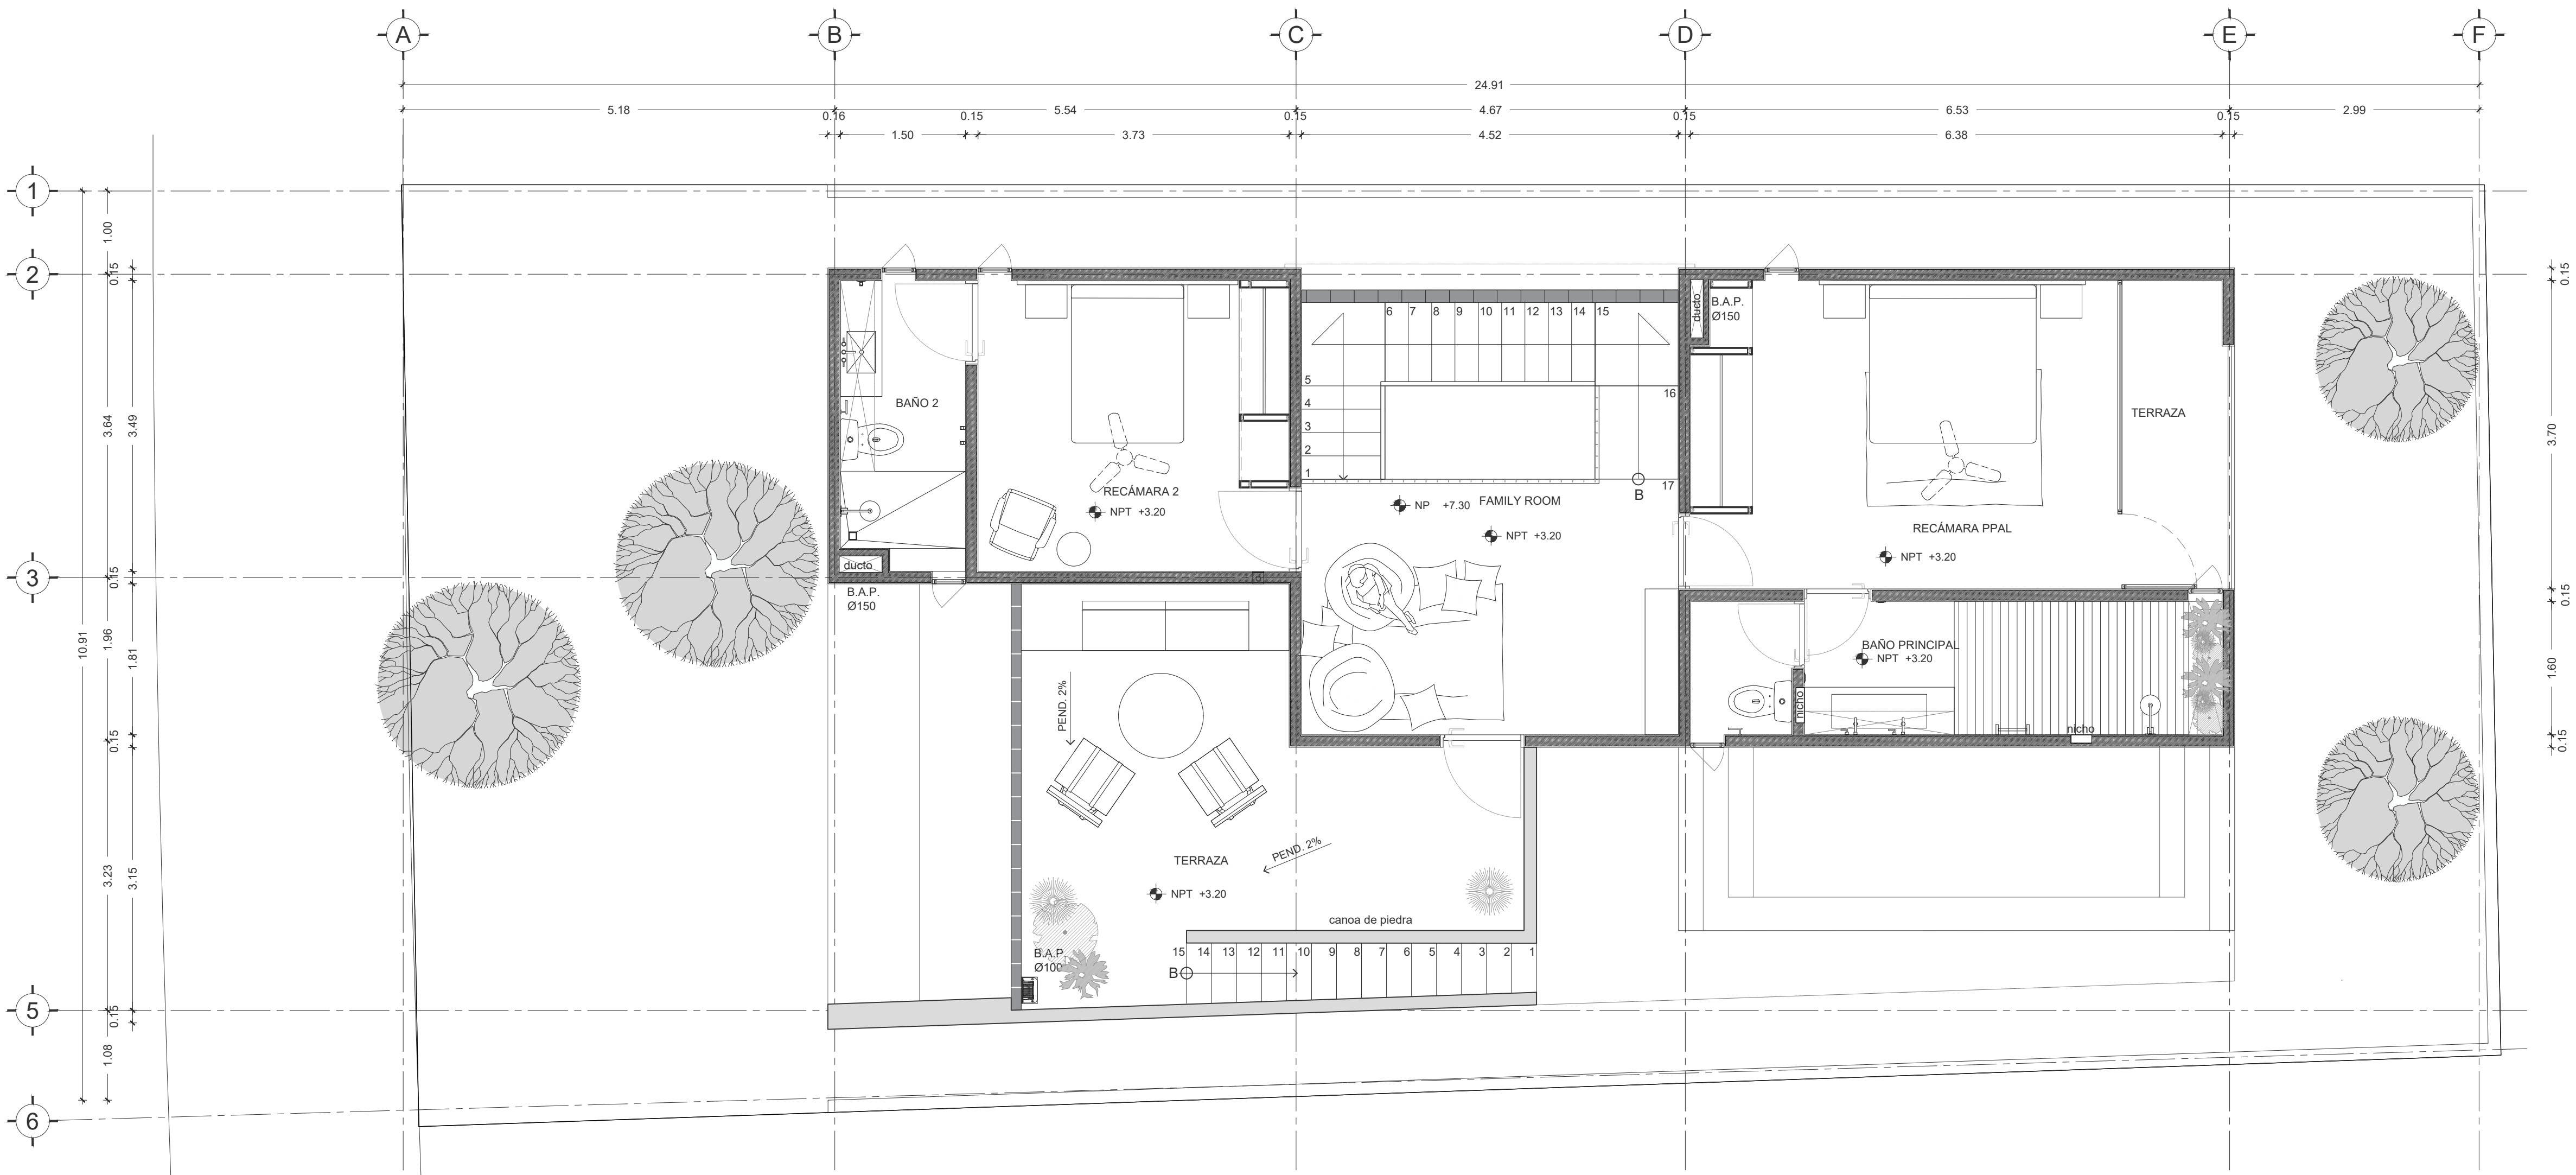

PLANTA ALTA

01 PLANTA ALTA
ESCALA: 1:50