



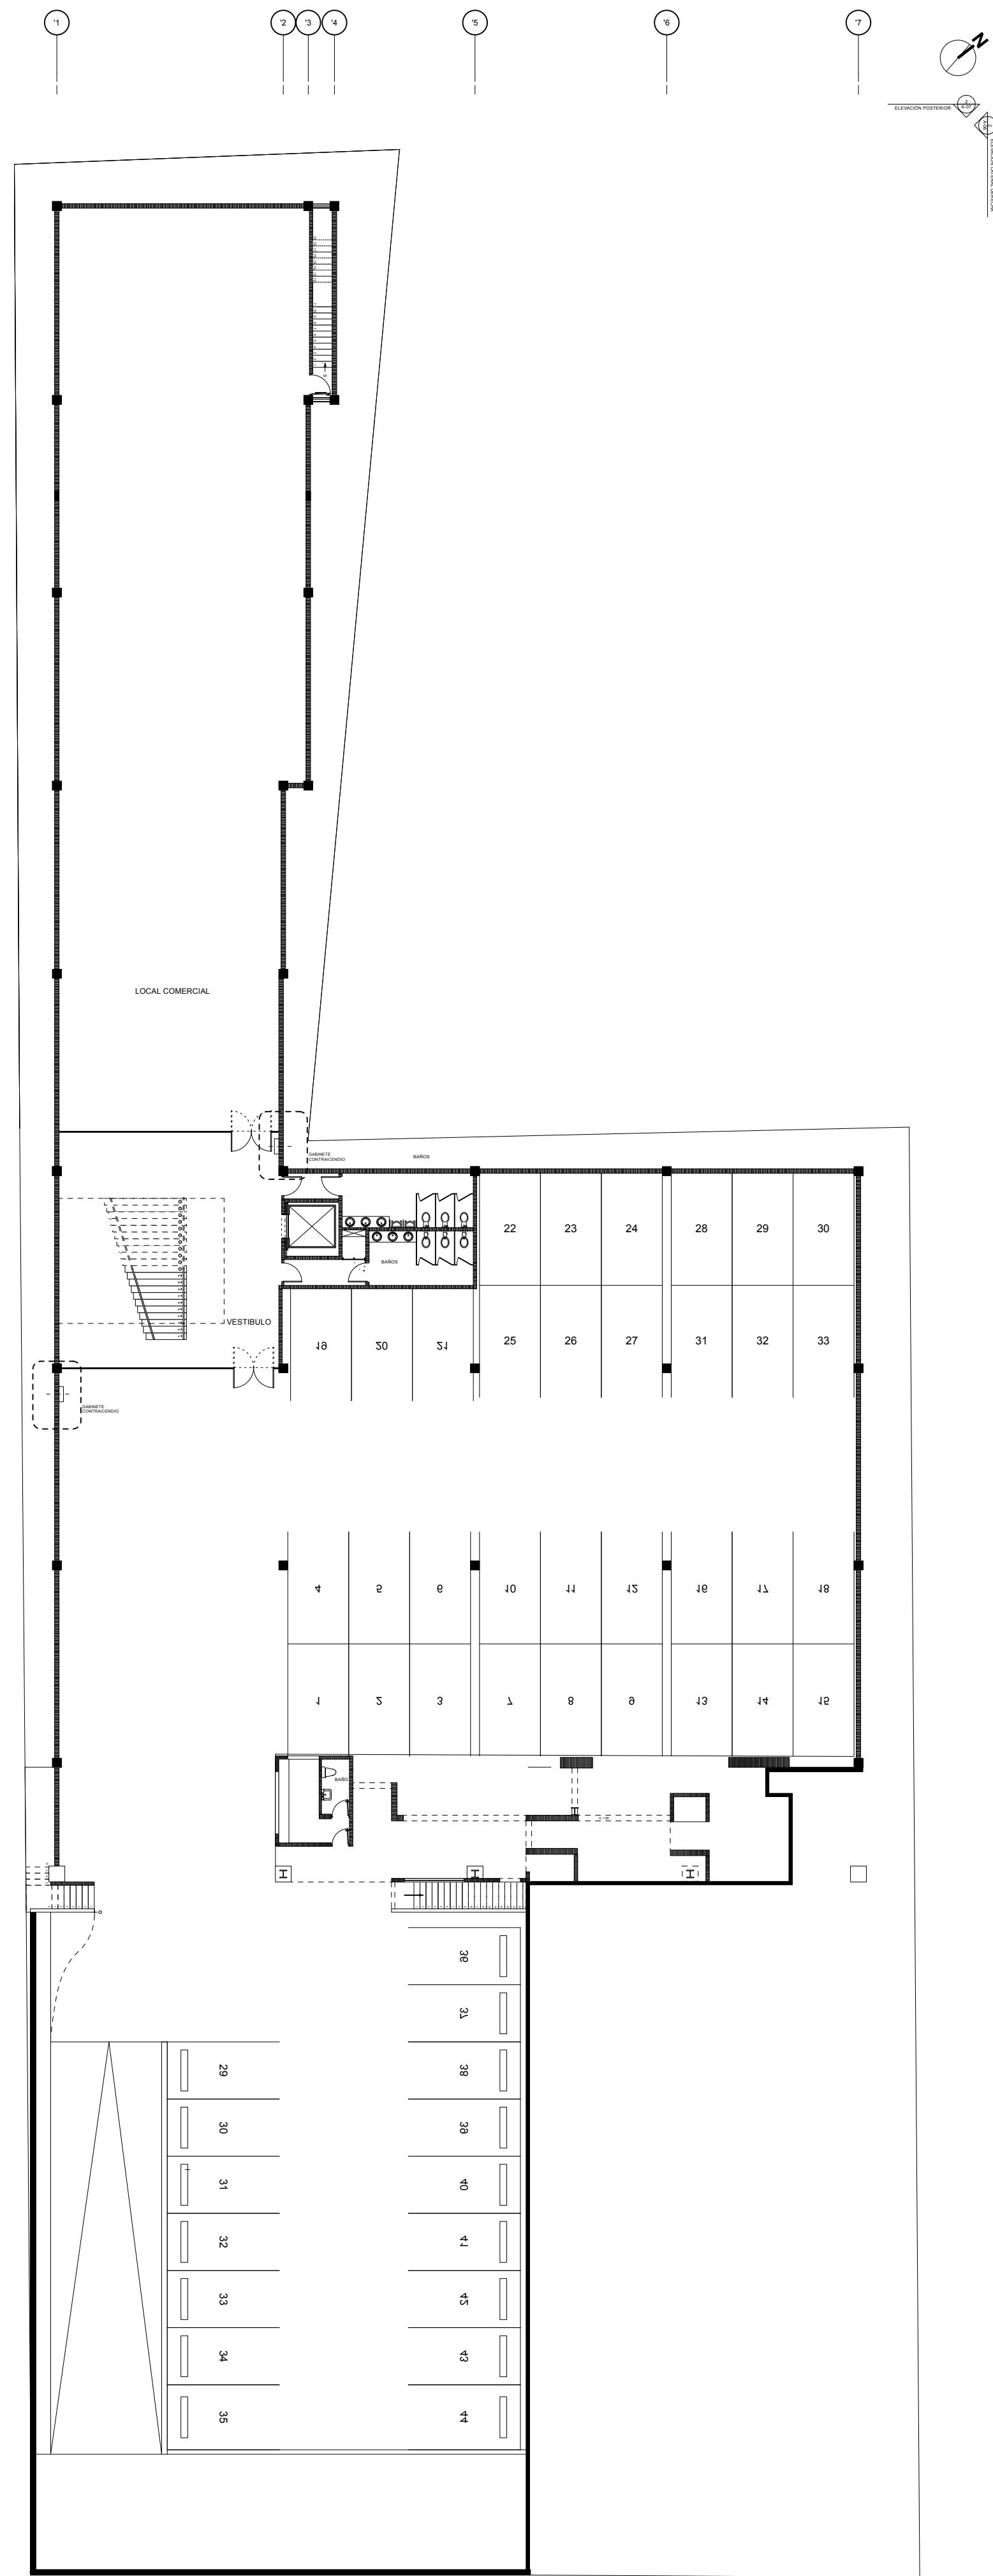


1 PLANTA BAJA - ARQUITECTÓNICA

Scale: 1:215

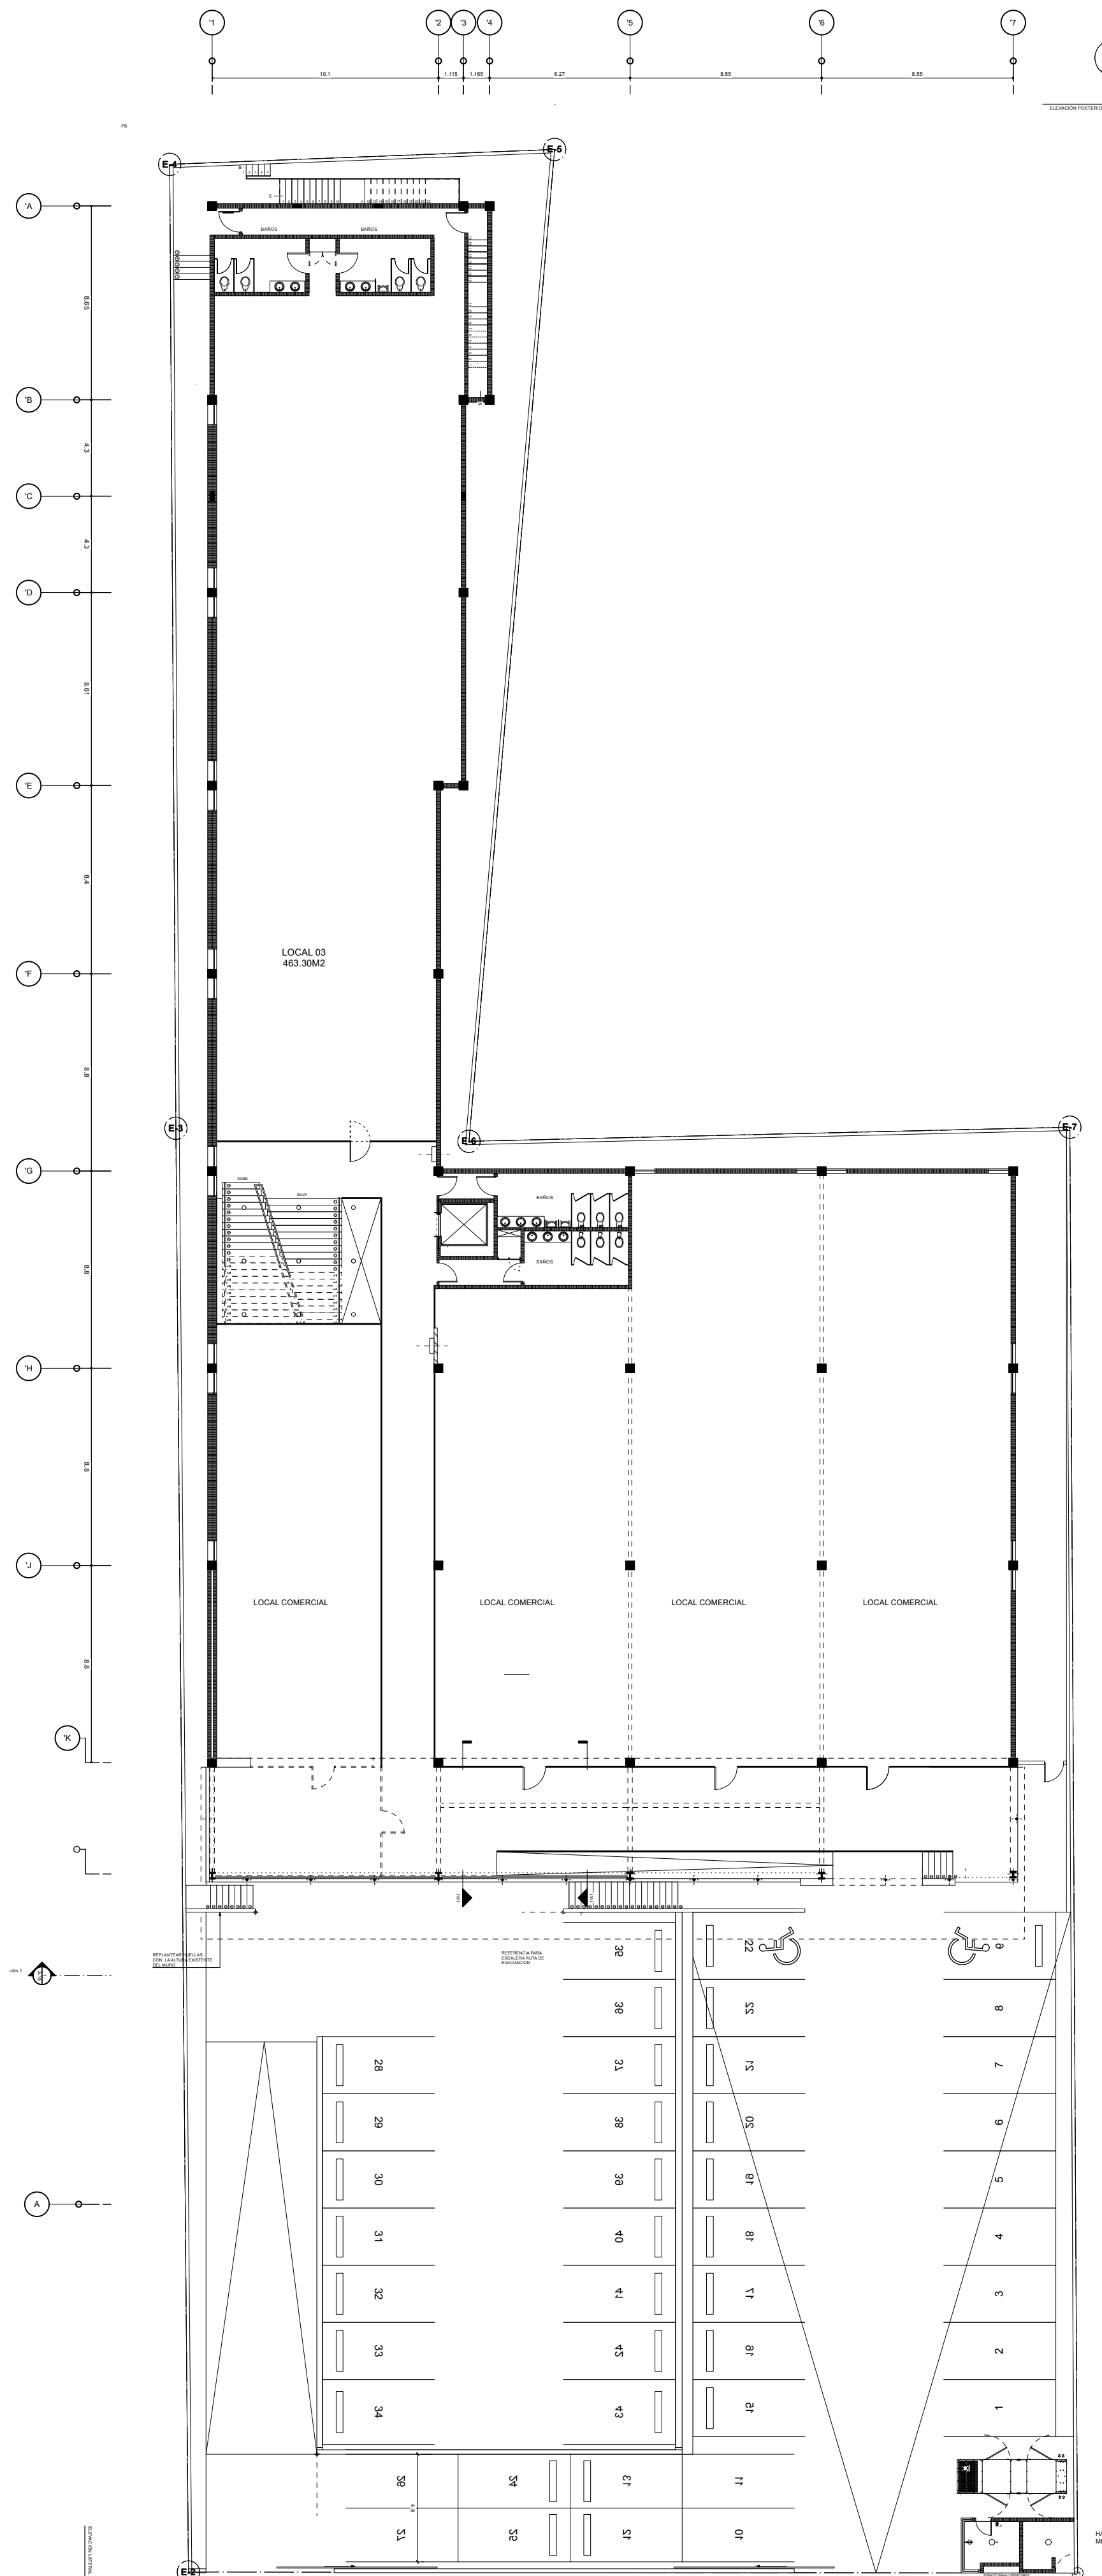

2 PLANTA NIVEL 1 - ARQUITECTÓNICA

Scale: 1:215

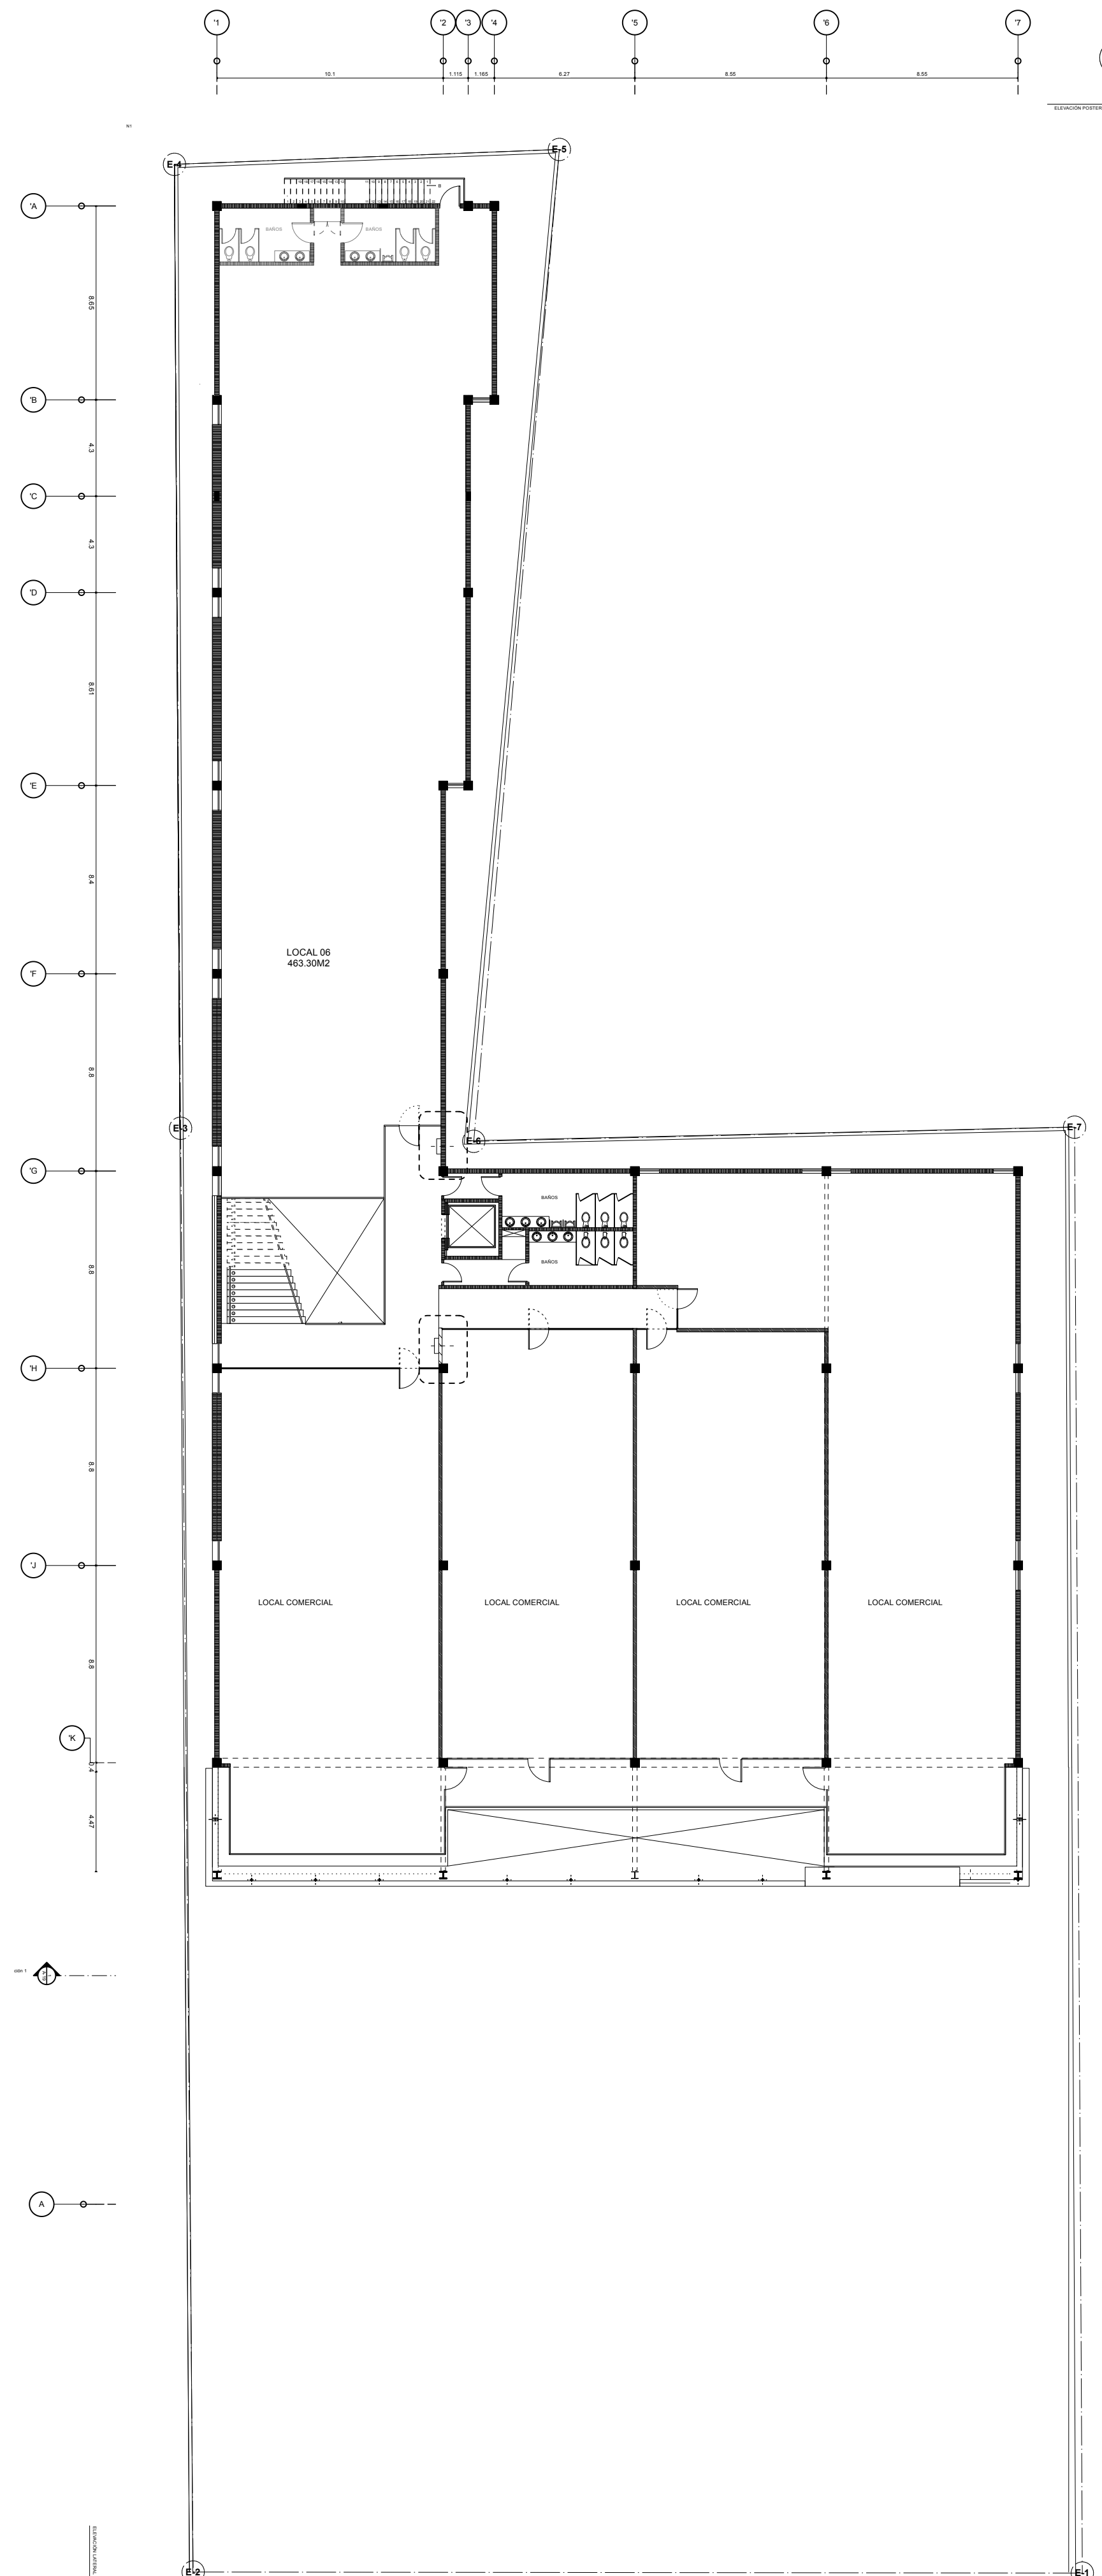

3 PLANTA NIVEL 2 - ARQUITECTÓNICA

Scale: 1:215

PROYECTO: BEYOND TIME		
AV. GREGORIO LUPERÓN		
ARQUITECTOS <i>Sánchez & Curiel</i>		
BLOQUE 7 No. 24, LA FERIA I SANTO DOMINGO - REPUBLICA		
ARQUITECTOS ASOCIADOS AL PROYECTO		
CONSULTORES DISEÑO Y CÁLCULO ESTRUCTURAL ING. JESUAL GARCÍA E CODA 196 ING. MANUEL ANTONIO TAVIERAS E CODA 23248 INSTALACIONES ELÉCTRICAS ING. PEDRO JULIO PLANCHES E CODA 1886 INSTALACIONES SANITARIAS ING. MAGDA DUARTE E CODA 988 INSTALACIONES MECANICAS ING. PABLO ELIOT MORALES		
TÍTULO: PLANTAS		
ARQUITECTO: ANDRÉS ALIO SÁNCHEZ CODA: 6183	FECHA: DICIEMBRE 2022	REVISIÓN:
INGENIERO:	ESCALA: 1:215	DIBUJO: AA01
PROPIETARIO: Meraka, S.R.L.	CLAVE:	HOJA No: 271 / 27