


Nivel 0  
1:100


BOYANCE

ESCALA 1:100  
 PROYECTO DEPARTAMENTOS CAMPESTRE  
 PROPIETARIO AVENIDA CAMPESTRE 38, #27-A ENTRE 17 y 21, MERIDA, YUCATAN.  
 ÁREAS METROS  
 COTAS METROS  
 FECHA OCTUBRE, 2025

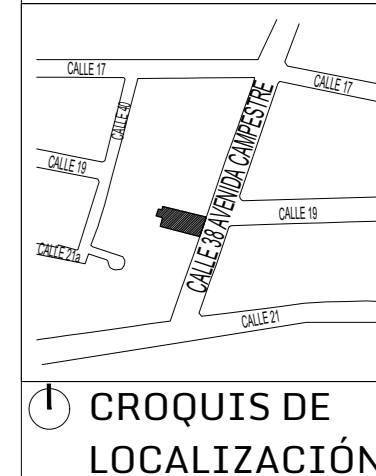


SIMBOLOGÍA

PLANO PLANTA BAJA  
 CLAVE DCAM\_ARQ\_01  
 DISEÑO ARQ.GERARD BOYANCÉ ANCONA  
 CONTACTO CALLE 1H NO. 117 X 4 Y 4A-DIAGONAL, RESIDENCIAL MONTECRISTO  
 TEL. (999) 9 44 04 41  
 MAIL gerardboyance@boyance.com.mx  
 WEB boyance.com.mx

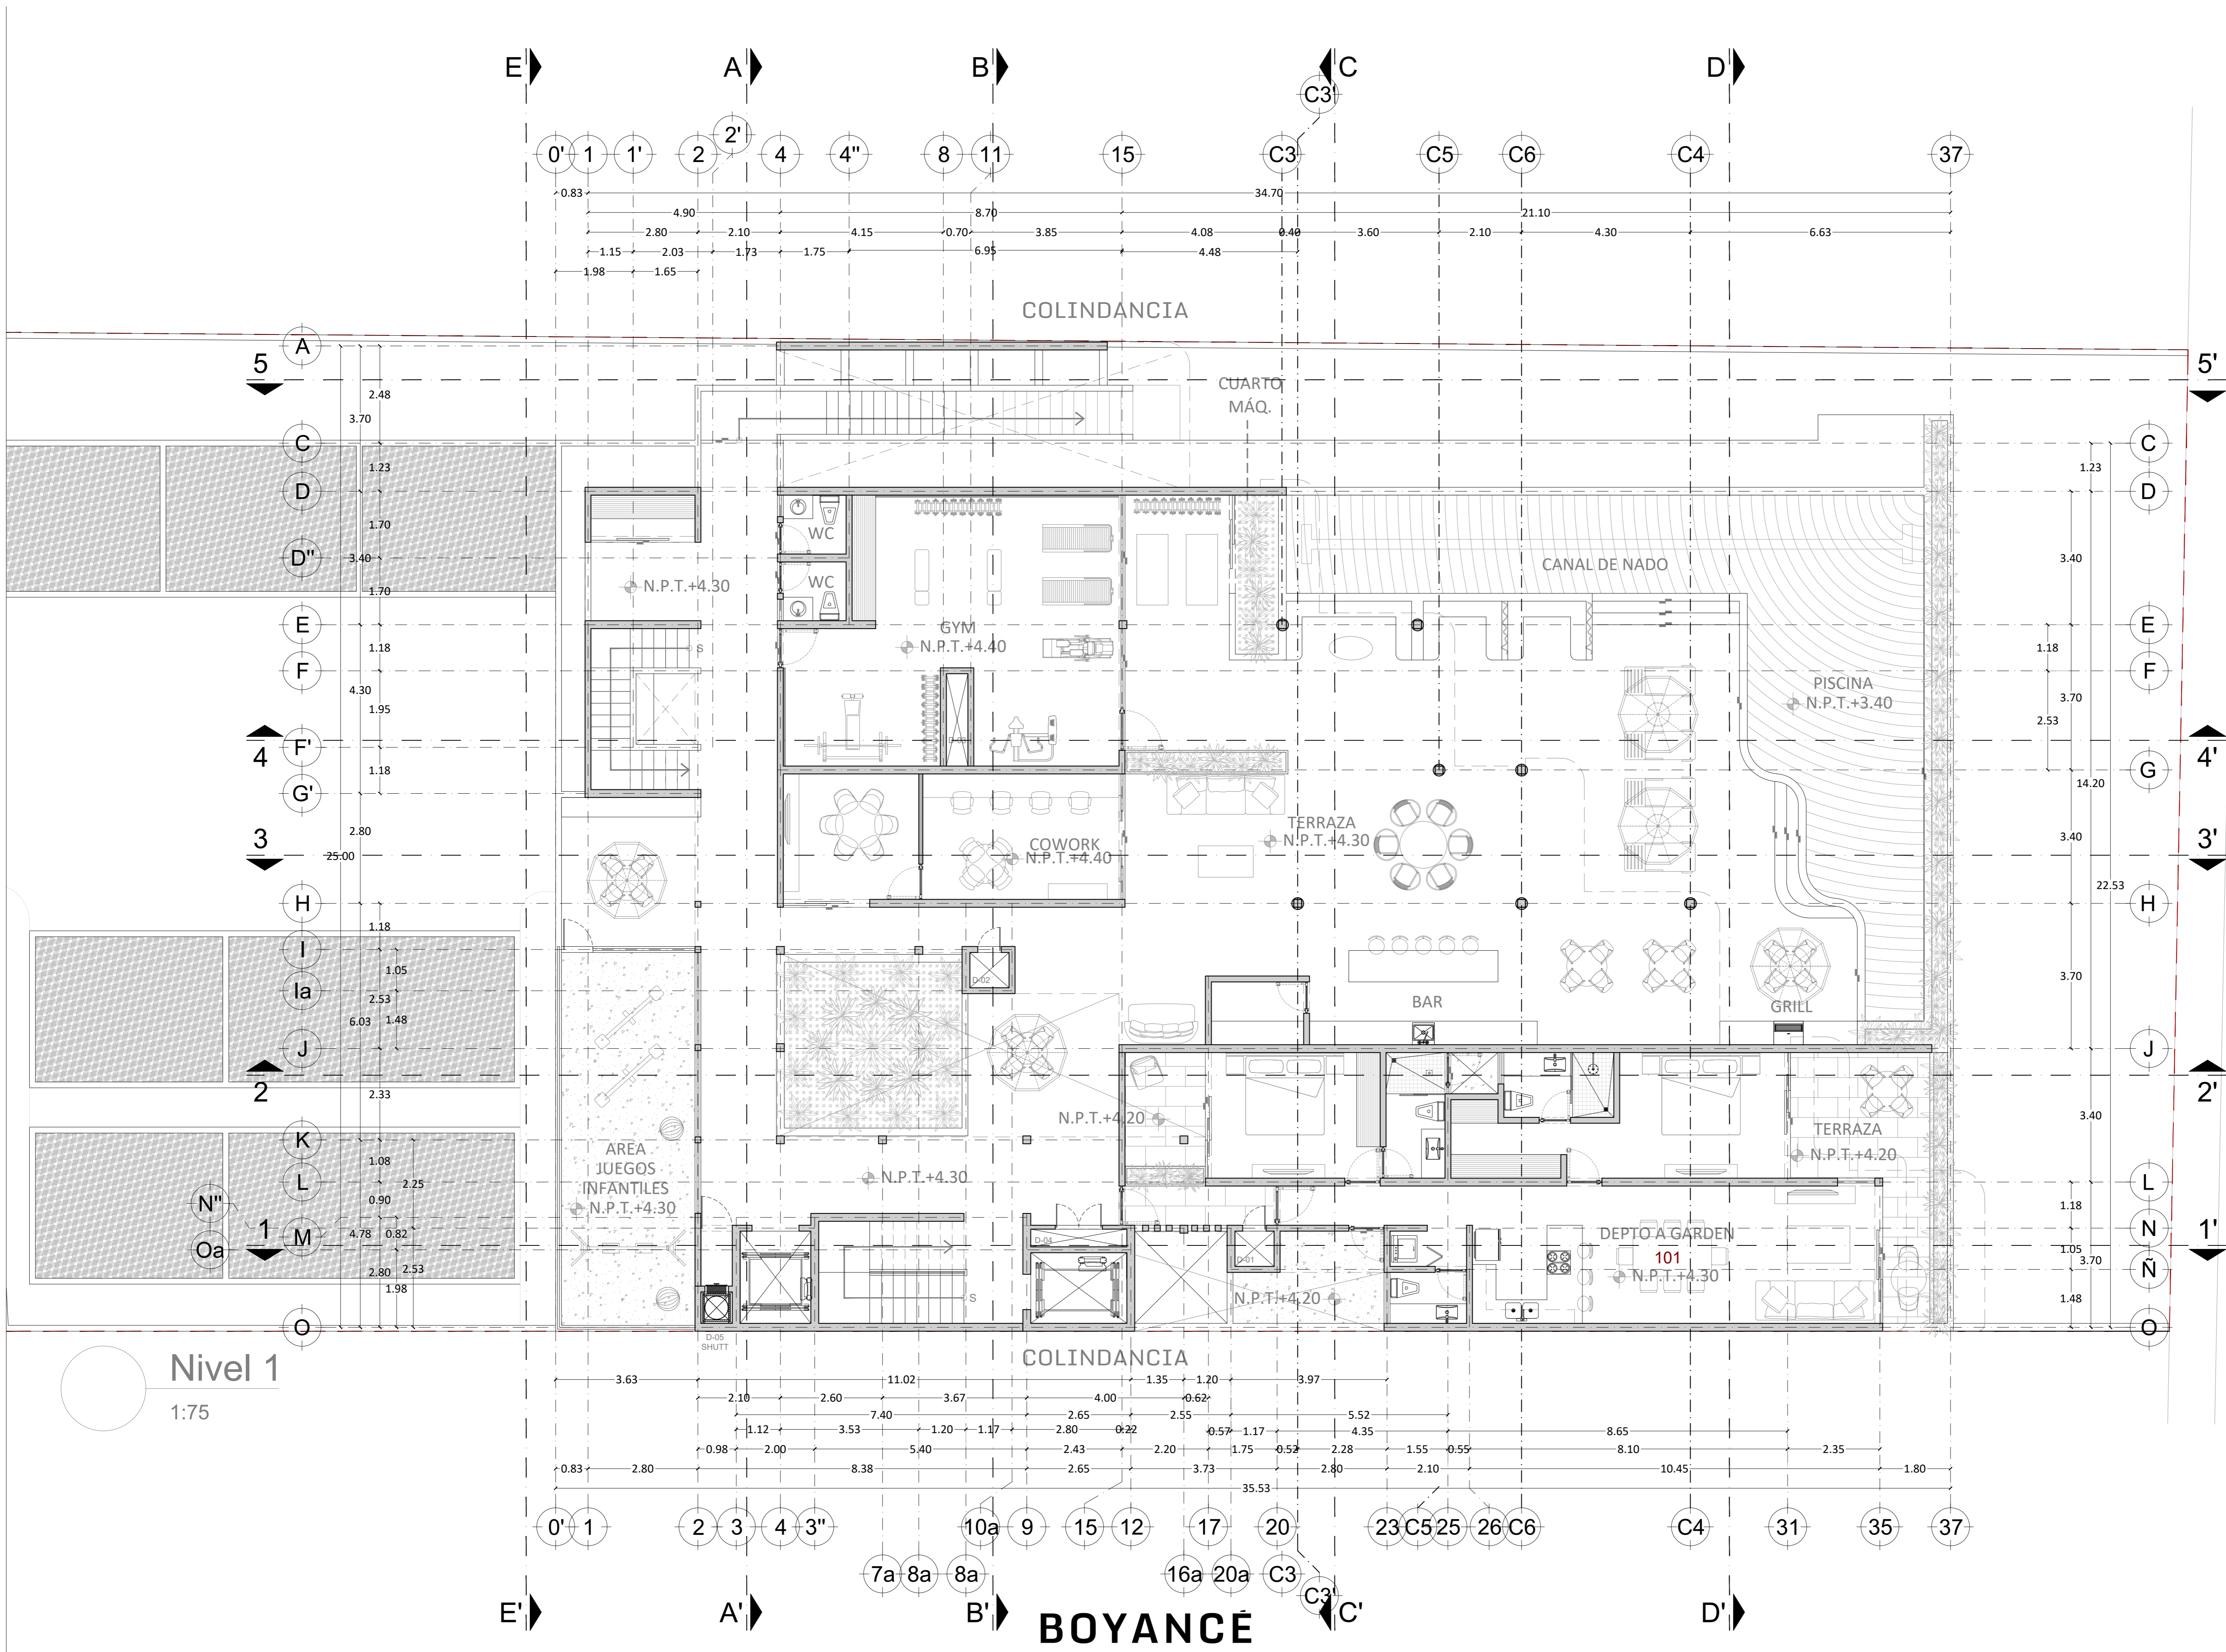

Nivel 1


1:75

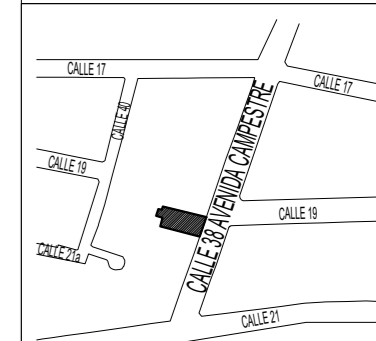ESCALA	1:75
PROYECTO	DEPARTAMENTOS CAMPESTRE
PROPIETARIO	AVENIDA CAMPESTRE 38, #27-A ENTRE 17 y 21, MERIDA, YUCATAN.
UBICACIÓN	
ÁREAS	METROS
COTAS	
FECHA	OCTUBRE, 2025
 <p>CROQUIS DE LOCALIZACIÓN</p>	
SIMBOLOGÍA	
AVENIDA	
PLANO	PLANTA NIVEL 1
CLAVE	DCAM_ARQ_02
DISEÑO	ARQ.GERARD BOYANCÉ ANCONA
CONTACTO	BOYANCÉ ANCONA CALLE 1H NO. 117 X 4 Y 4A-DIAGONAL, RESIDENCIAL MONTECRISTO (999) 9 44 04 41
TEL.	(999) 9 44 04 41
MAIL	gerardboyance@boyance.com.mx
WEB	boyance.com.mx



Nivel 2  
1:75

ESCALA 1:75  
 PROYECTO DEPARTAMENTOS CAMPESTRE  
 PROPIETARIO AVENIDA CAMPESTRE 38, #27-A ENTRE 17 y 21, MERIDA, YUCATAN.  
 UBICACIÓN  
 ÁREAS METROS  
 COTAS  
 FECHA OCTUBRE, 2025

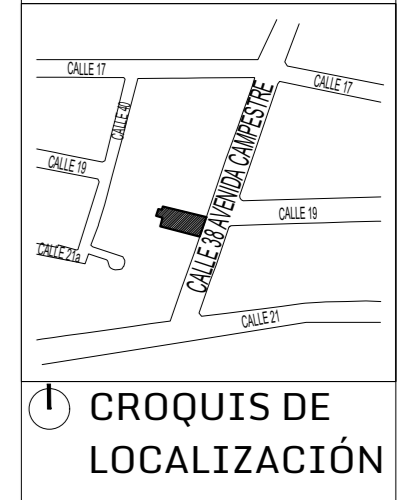

SIMBOLOGÍA

AVENIDA

PLANO PLANTA NIVEL 2  
 CLAVE DCAM\_ARQ\_03  
 DISEÑO ARQ.GERARD BOYANCE ANCONA  
 CONTACTO CALLE 1H NO. 117 X 4 Y 4A-DIAGONAL, RESIDENCIAL MONTECRISTO  
 TEL. (999) 9 44 04 41  
 MAIL gerardboyance@boyance.com.mx  
 WEB boyance.com.mx



Nivel 3  
1:75




ESCALA 1:75  
 PROYECTO DEPARTAMENTOS CAMPESTRE  
 PROPIETARIO  
 UBICACIÓN AVENIDA CAMPESTRE 38, #27-A ENTRE 17 y 21, MERIDA, YUCATAN.  
 ÁREAS METROS  
 COTAS  
 FECHA OCTUBRE, 2025



SIMBOLOGÍA

AVENIDA

PLANO PLANTA NIVEL 3  
 CLAVE DCAM\_ARQ\_04  
 DISEÑO ARQ.GERARD BOYANCÉ ANCONA  
 CONTACTO CALLE 1H NO. 117 X 4 Y 4A-DIAGONAL, RESIDENCIAL MONTECRISTO  
 TEL. (999) 9 44 04 41  
 MAIL gerardboyance@boyance.com.mx  
 WEB boyance.com.mx

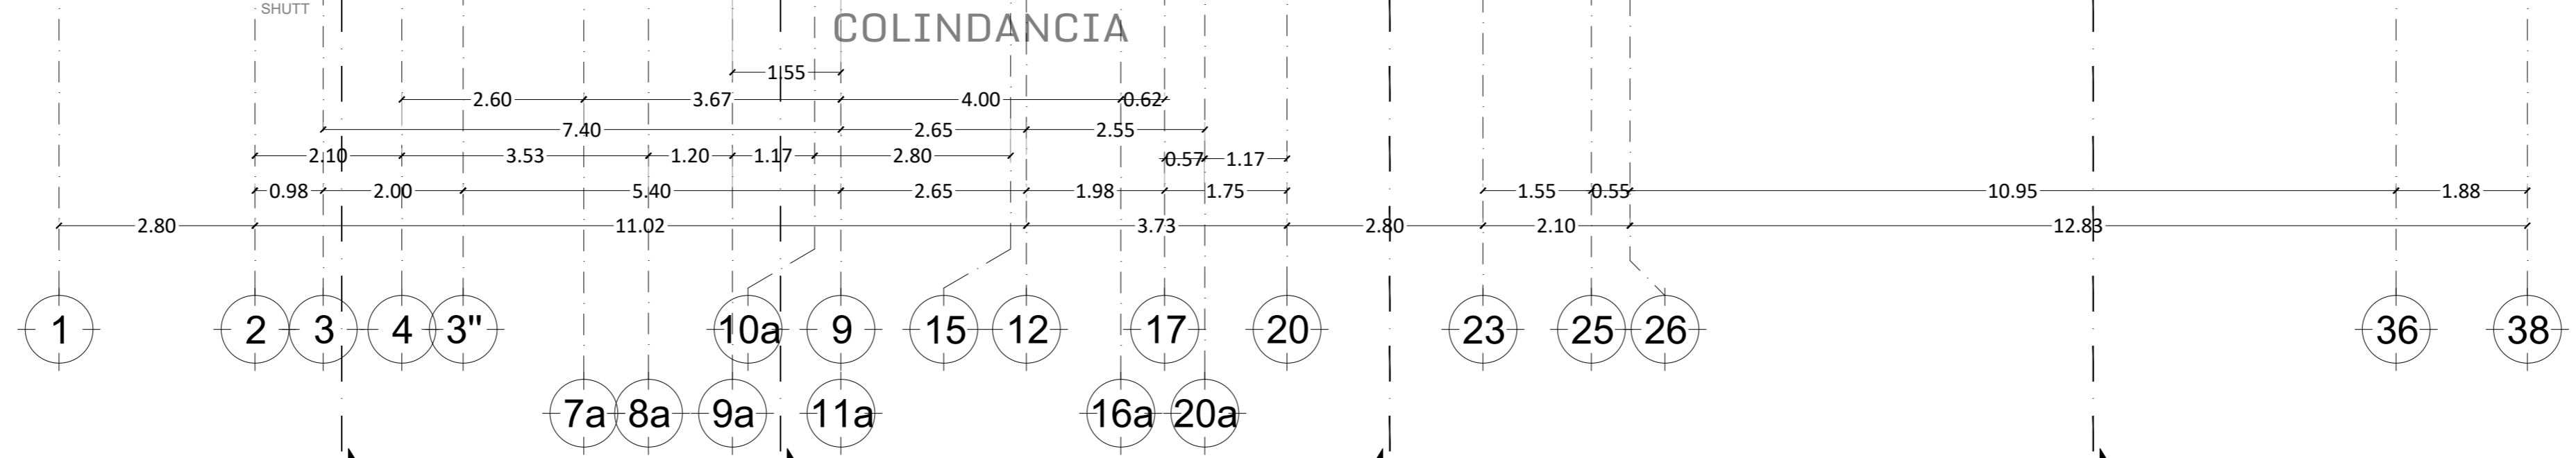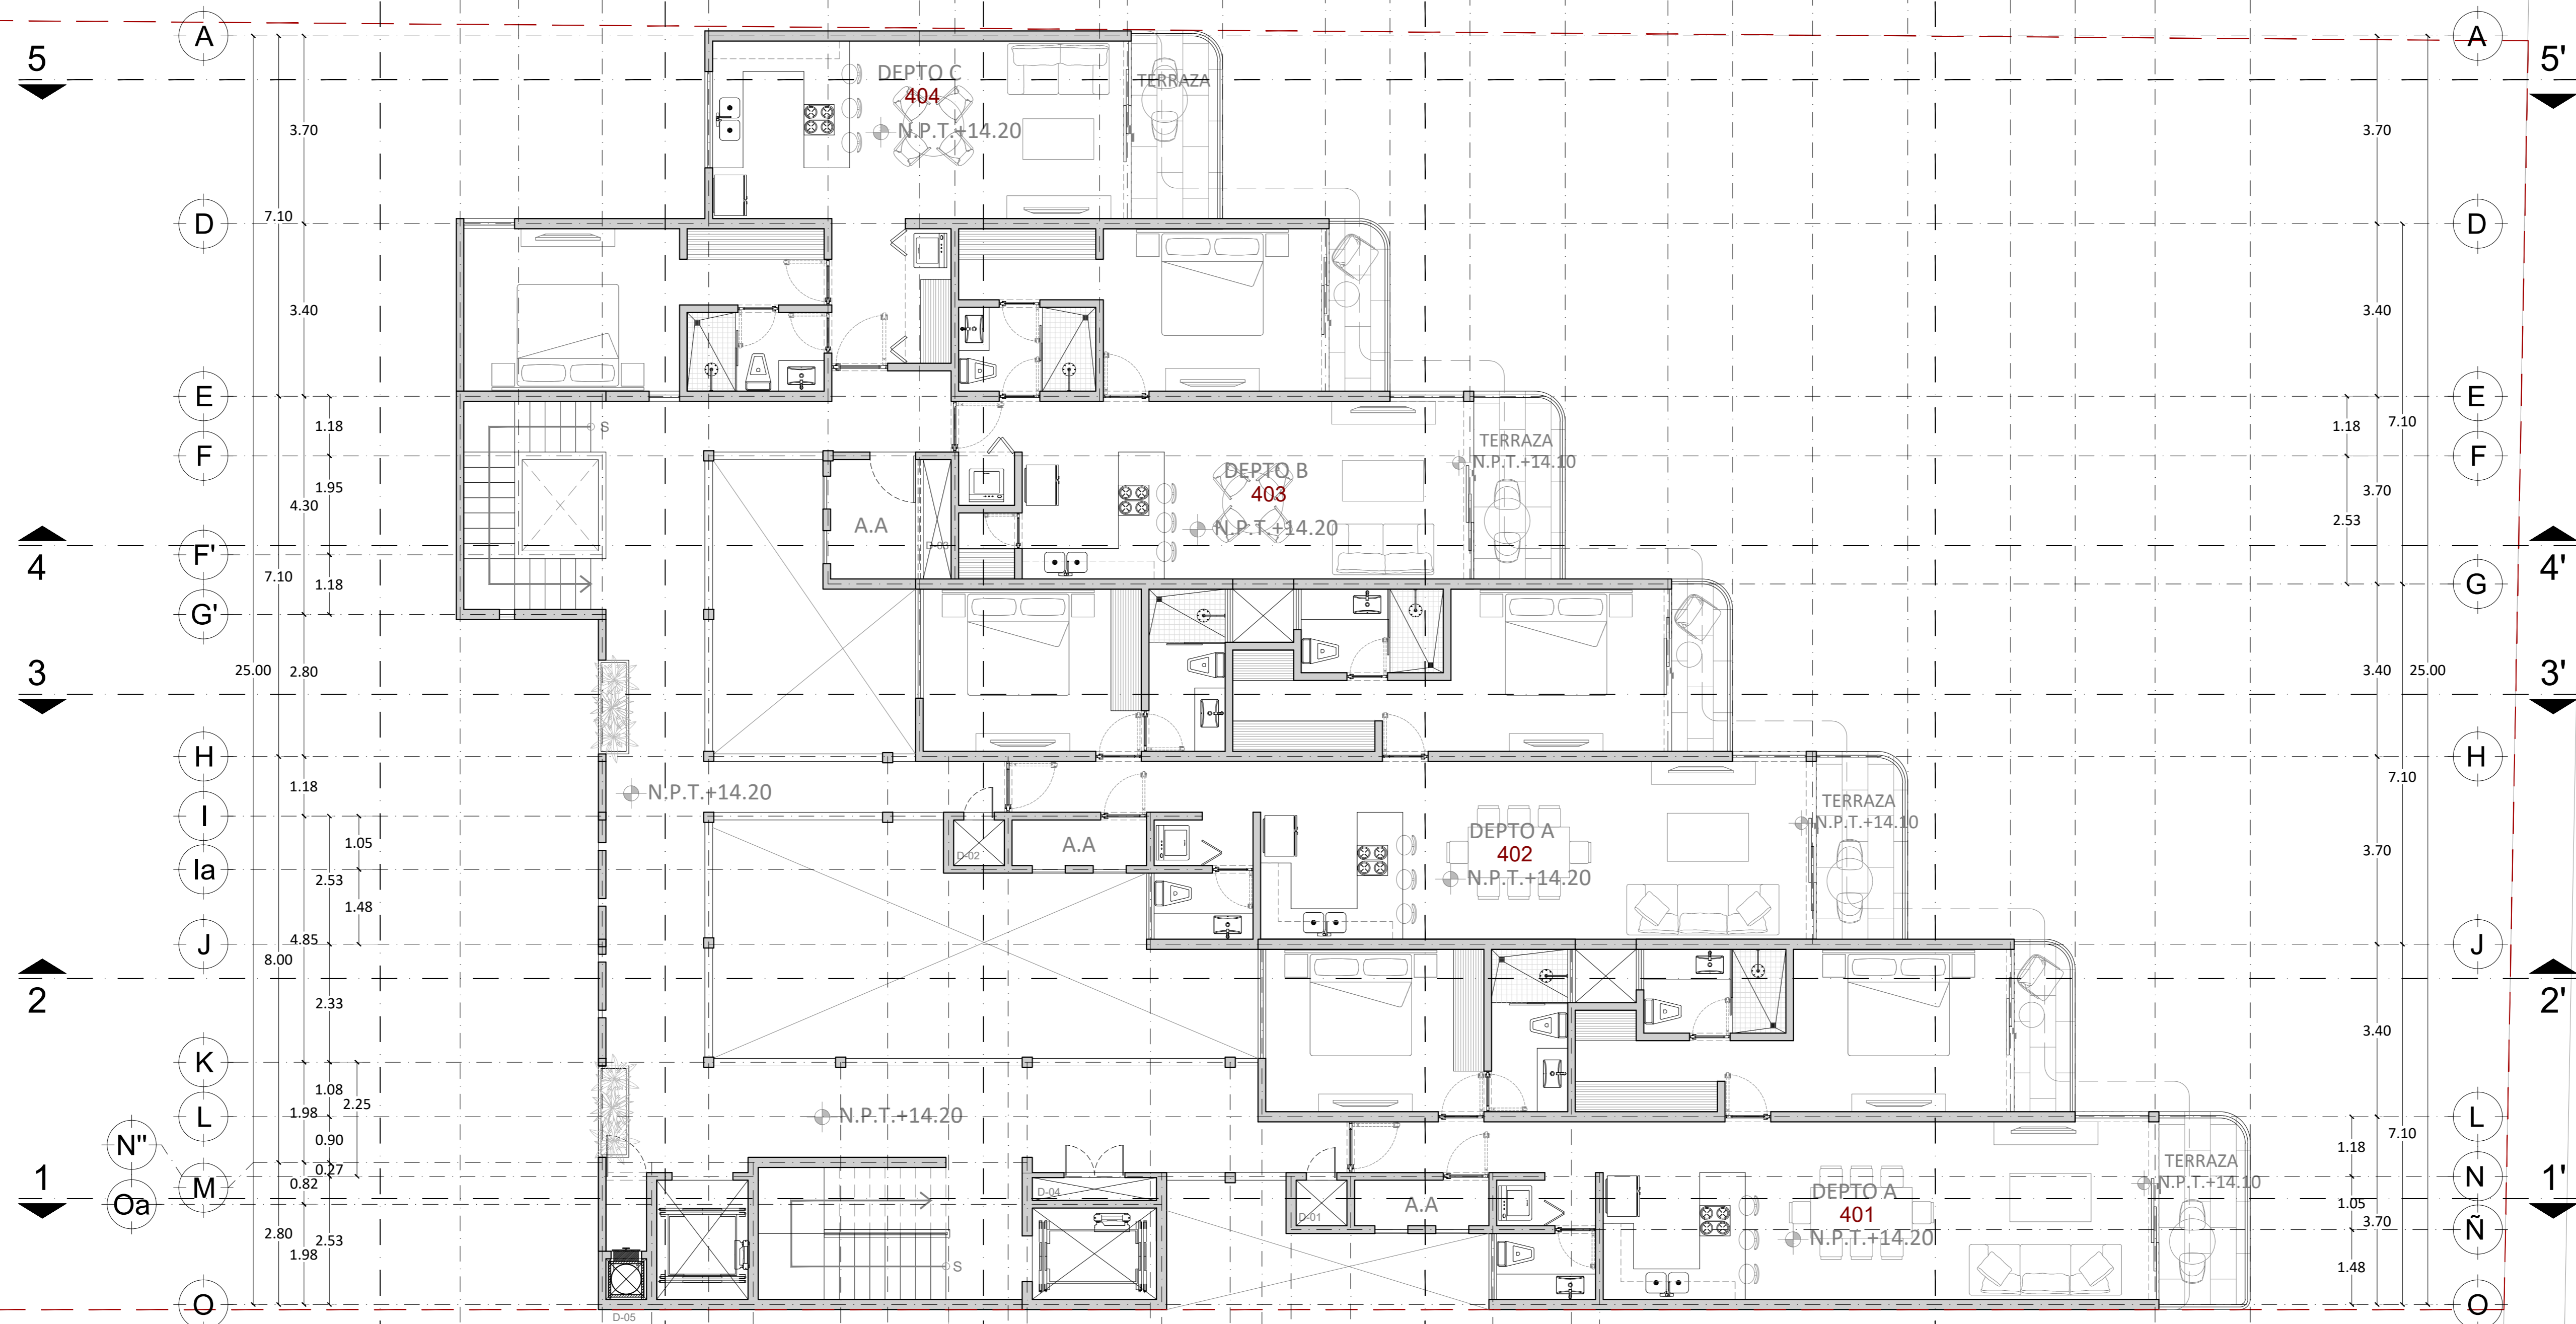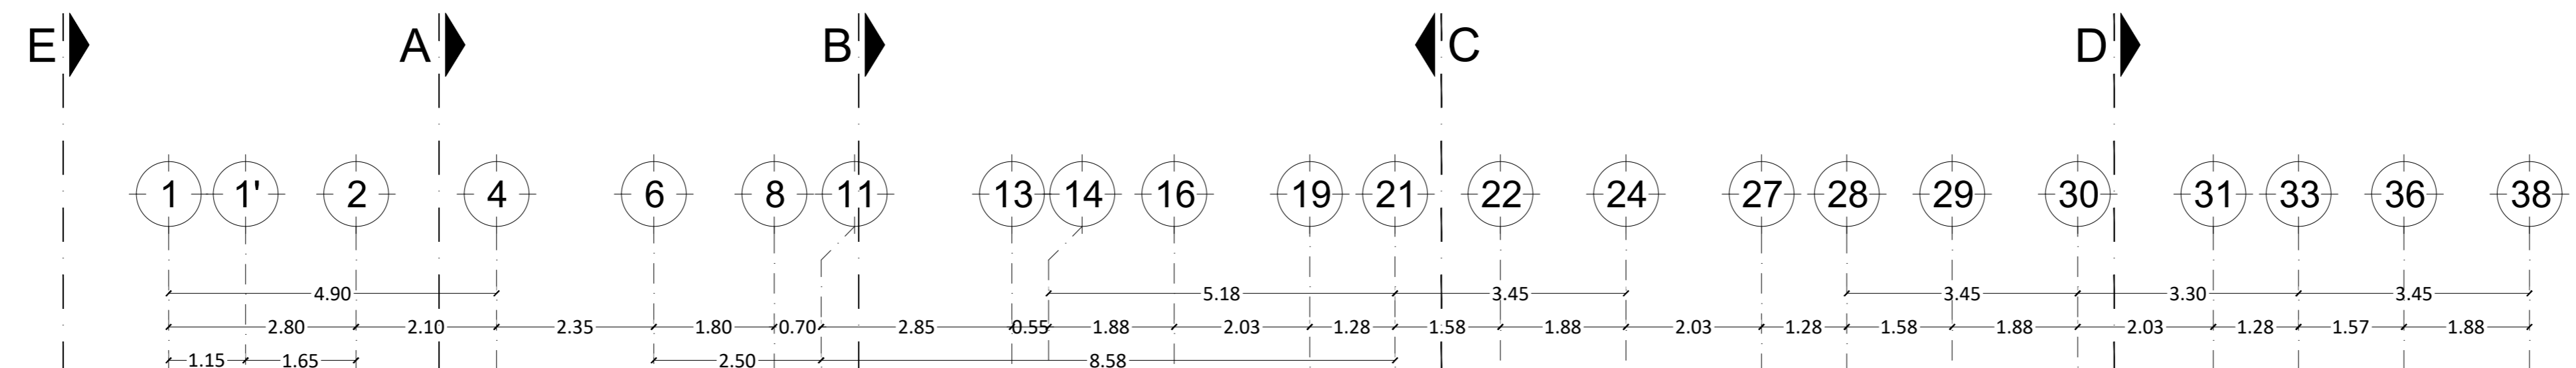

Nivel 4  
1:75




ESCALA 1:75  
 PROYECTO DEPARTAMENTOS CAMPESTRE  
 PROPIETARIO  
 UBICACIÓN AVENIDA CAMPESTRE 38, #27-A ENTRE 17 y 21, MERIDA, YUCATAN.  
 ÁREAS METROS  
 COTAS  
 FECHA OCTUBRE, 2025



SIMBOLOGÍA


AVENIDA

PLANO PLANTA NIVEL 4  
 CLAVE DCAM\_ARQ\_05  
 DISEÑO ARQ.GERARD BOYANCE ANCONA  
 CONTACTO CALLE 1H NO. 117 X 4 Y 4A-DIAGONAL, RESIDENCIAL MONTECRISTO  
 TEL. (999) 9 44 04 41  
 MAIL gerardboyance@boyance.com.mx  
 WEB boyance.com.mx

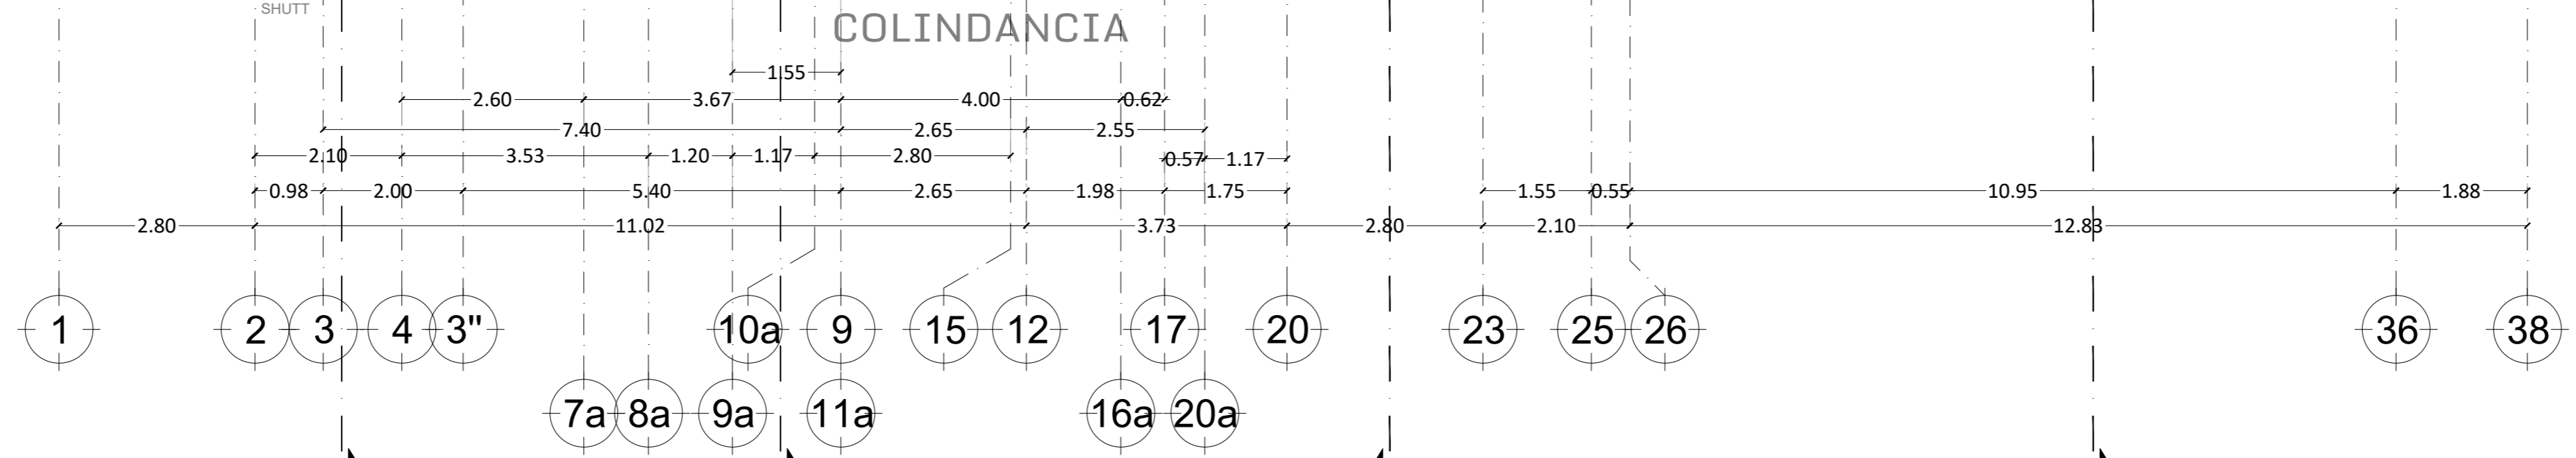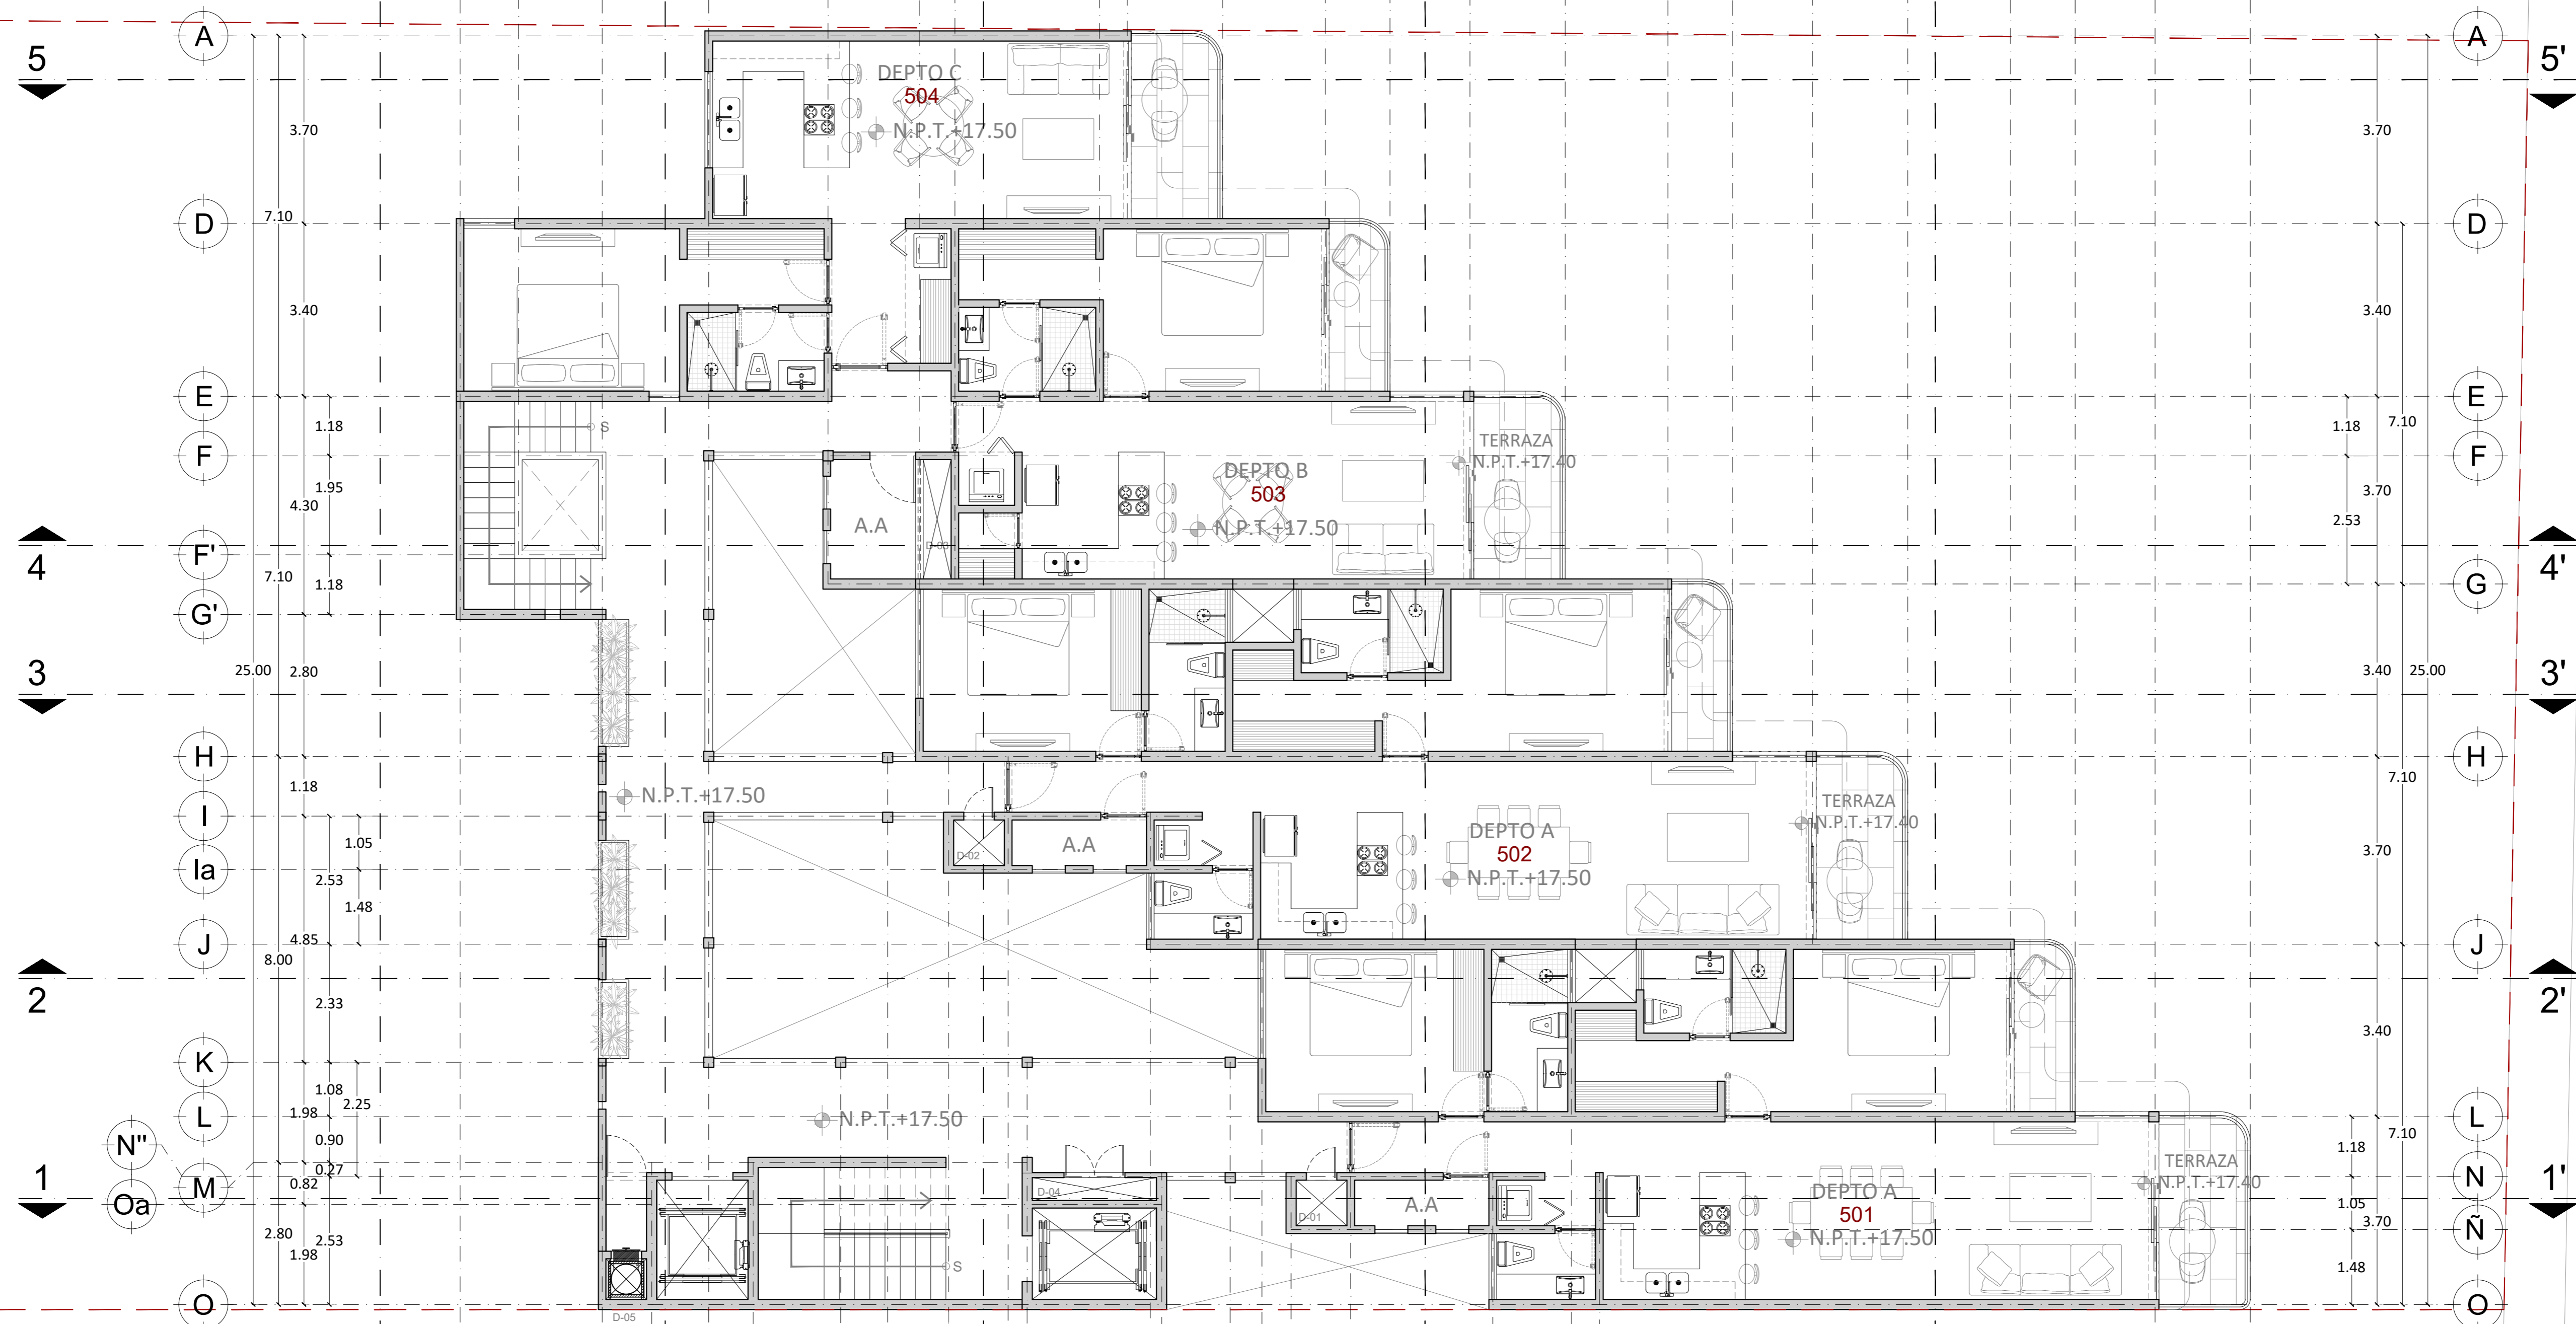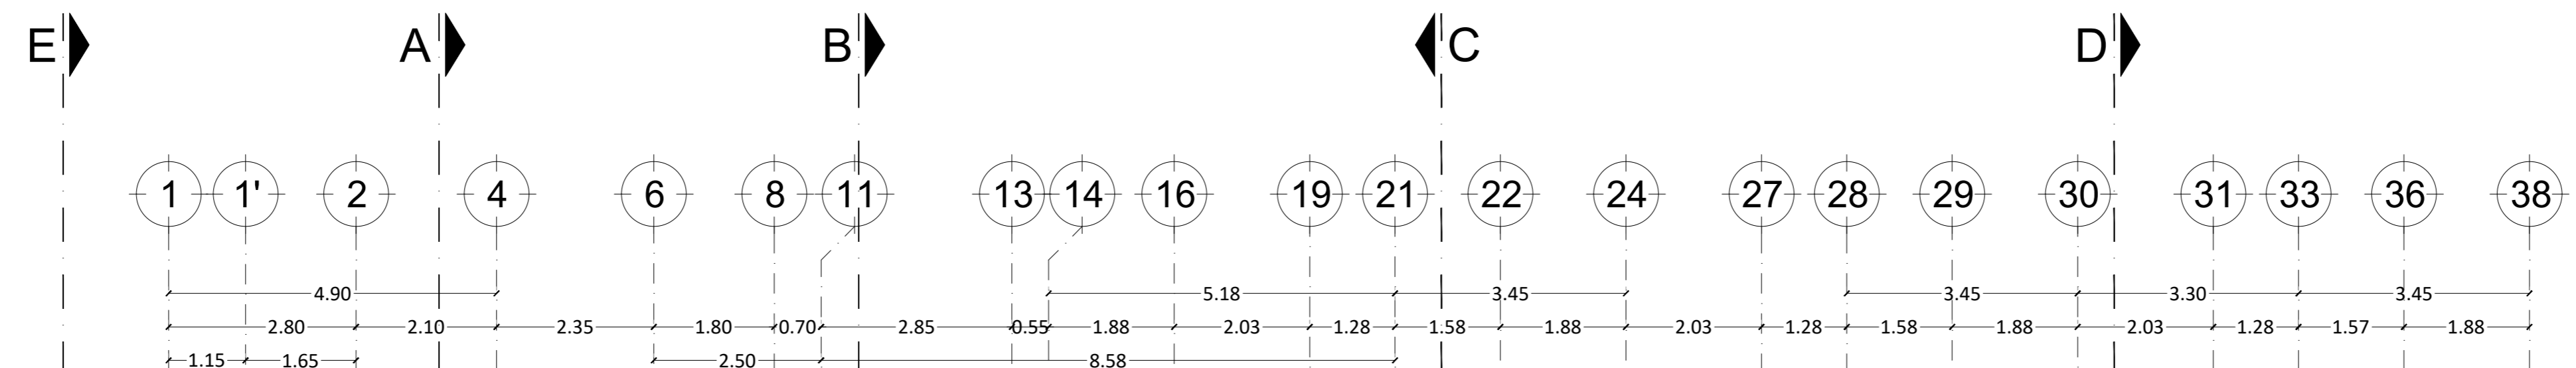

Nivel 5  
1:75

ESCALA 1:75  
 PROYECTO DEPARTAMENTOS CAMPESTRE  
 PROPIETARIO  
 UBICACIÓN AVENIDA CAMPESTRE 38, #27-A ENTRE 17 y 21, MERIDA, YUCATAN.  
 ÁREAS METROS  
 COTAS  
 FECHA OCTUBRE, 2025

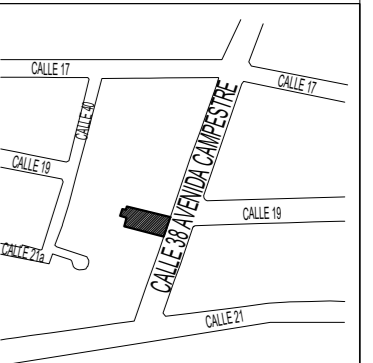

CROQUIS DE LOCALIZACIÓN

SIMBOLOGÍA

AVENIDA

PLANO PLANTA NIVEL 5  
 CLAVE DCAM\_ARQ\_06  
 DISEÑO ARQ.GERARD BOYANCE ANCONA  
 CONTACTO CALLE 1H NO. 117 X 4 Y 4A-DIAGONAL, RESIDENCIAL MONTECRISTO  
 TEL. (999) 9 44 04 41  
 MAIL gerardboyance@boyance.com.mx  
 WEB boyance.com.mx



Nivel 6  
1:75

ESCALA 1:75  
 PROYECTO DEPARTAMENTOS CAMPESTRE  
 PROPIETARIO  
 UBICACIÓN AVENIDA CAMPESTRE 38, #27-A ENTRE 17 y 21, MERIDA, YUCATAN.  
 ÁREAS METROS  
 COTAS  
 FECHA OCTUBRE, 2025



SIMBOLOGÍA


AVENIDA


PLANO PLANTA NIVEL 6  
 CLAVE DCAM\_ARQ\_07  
 DISEÑO ARQ.GERARD BOYANCE ANCONA  
 CONTACTO CALLE 1H NO. 117 X 4 Y 4A-DIAGONAL, RESIDENCIAL MONTECRISTO  
 TEL. (999) 9 44 04 41  
 MAIL gerardboyance@boyance.com.mx  
 WEB boyance.com.mx



Nivel 7  
1:75


ESCALA	1:75
PROYECTO	DEPARTAMENTOS CAMPESTRE
PROPIETARIO	AVENIDA CAMPESTRE 38, #27-A ENTRE 17 y 21, MERIDA, YUCATAN.
UBICACIÓN	
ÁREAS	
COTAS	METROS
FECHA	OCTUBRE, 2025
CROQUIS DE LOCALIZACIÓN	
SIMBOLOGÍA	
AVENIDA	
PLANO	PLANTA NIVEL 7
CLAVE	DCAM_ARQ_08
DISEÑO	ARQ.GERARD BOYANCÉ ANCONA
CONTACTO	CALLE 1H NO. 117 X 4 Y 4A-DIAGONAL, RESIDENCIAL MONTECRISTO
TEL.	(999) 9 44 04 41
MAIL	gerardboyance@boyance.com.mx
WEB	boyance.com.mx

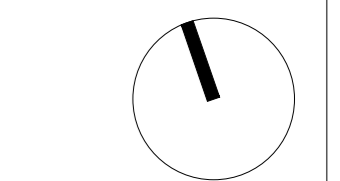

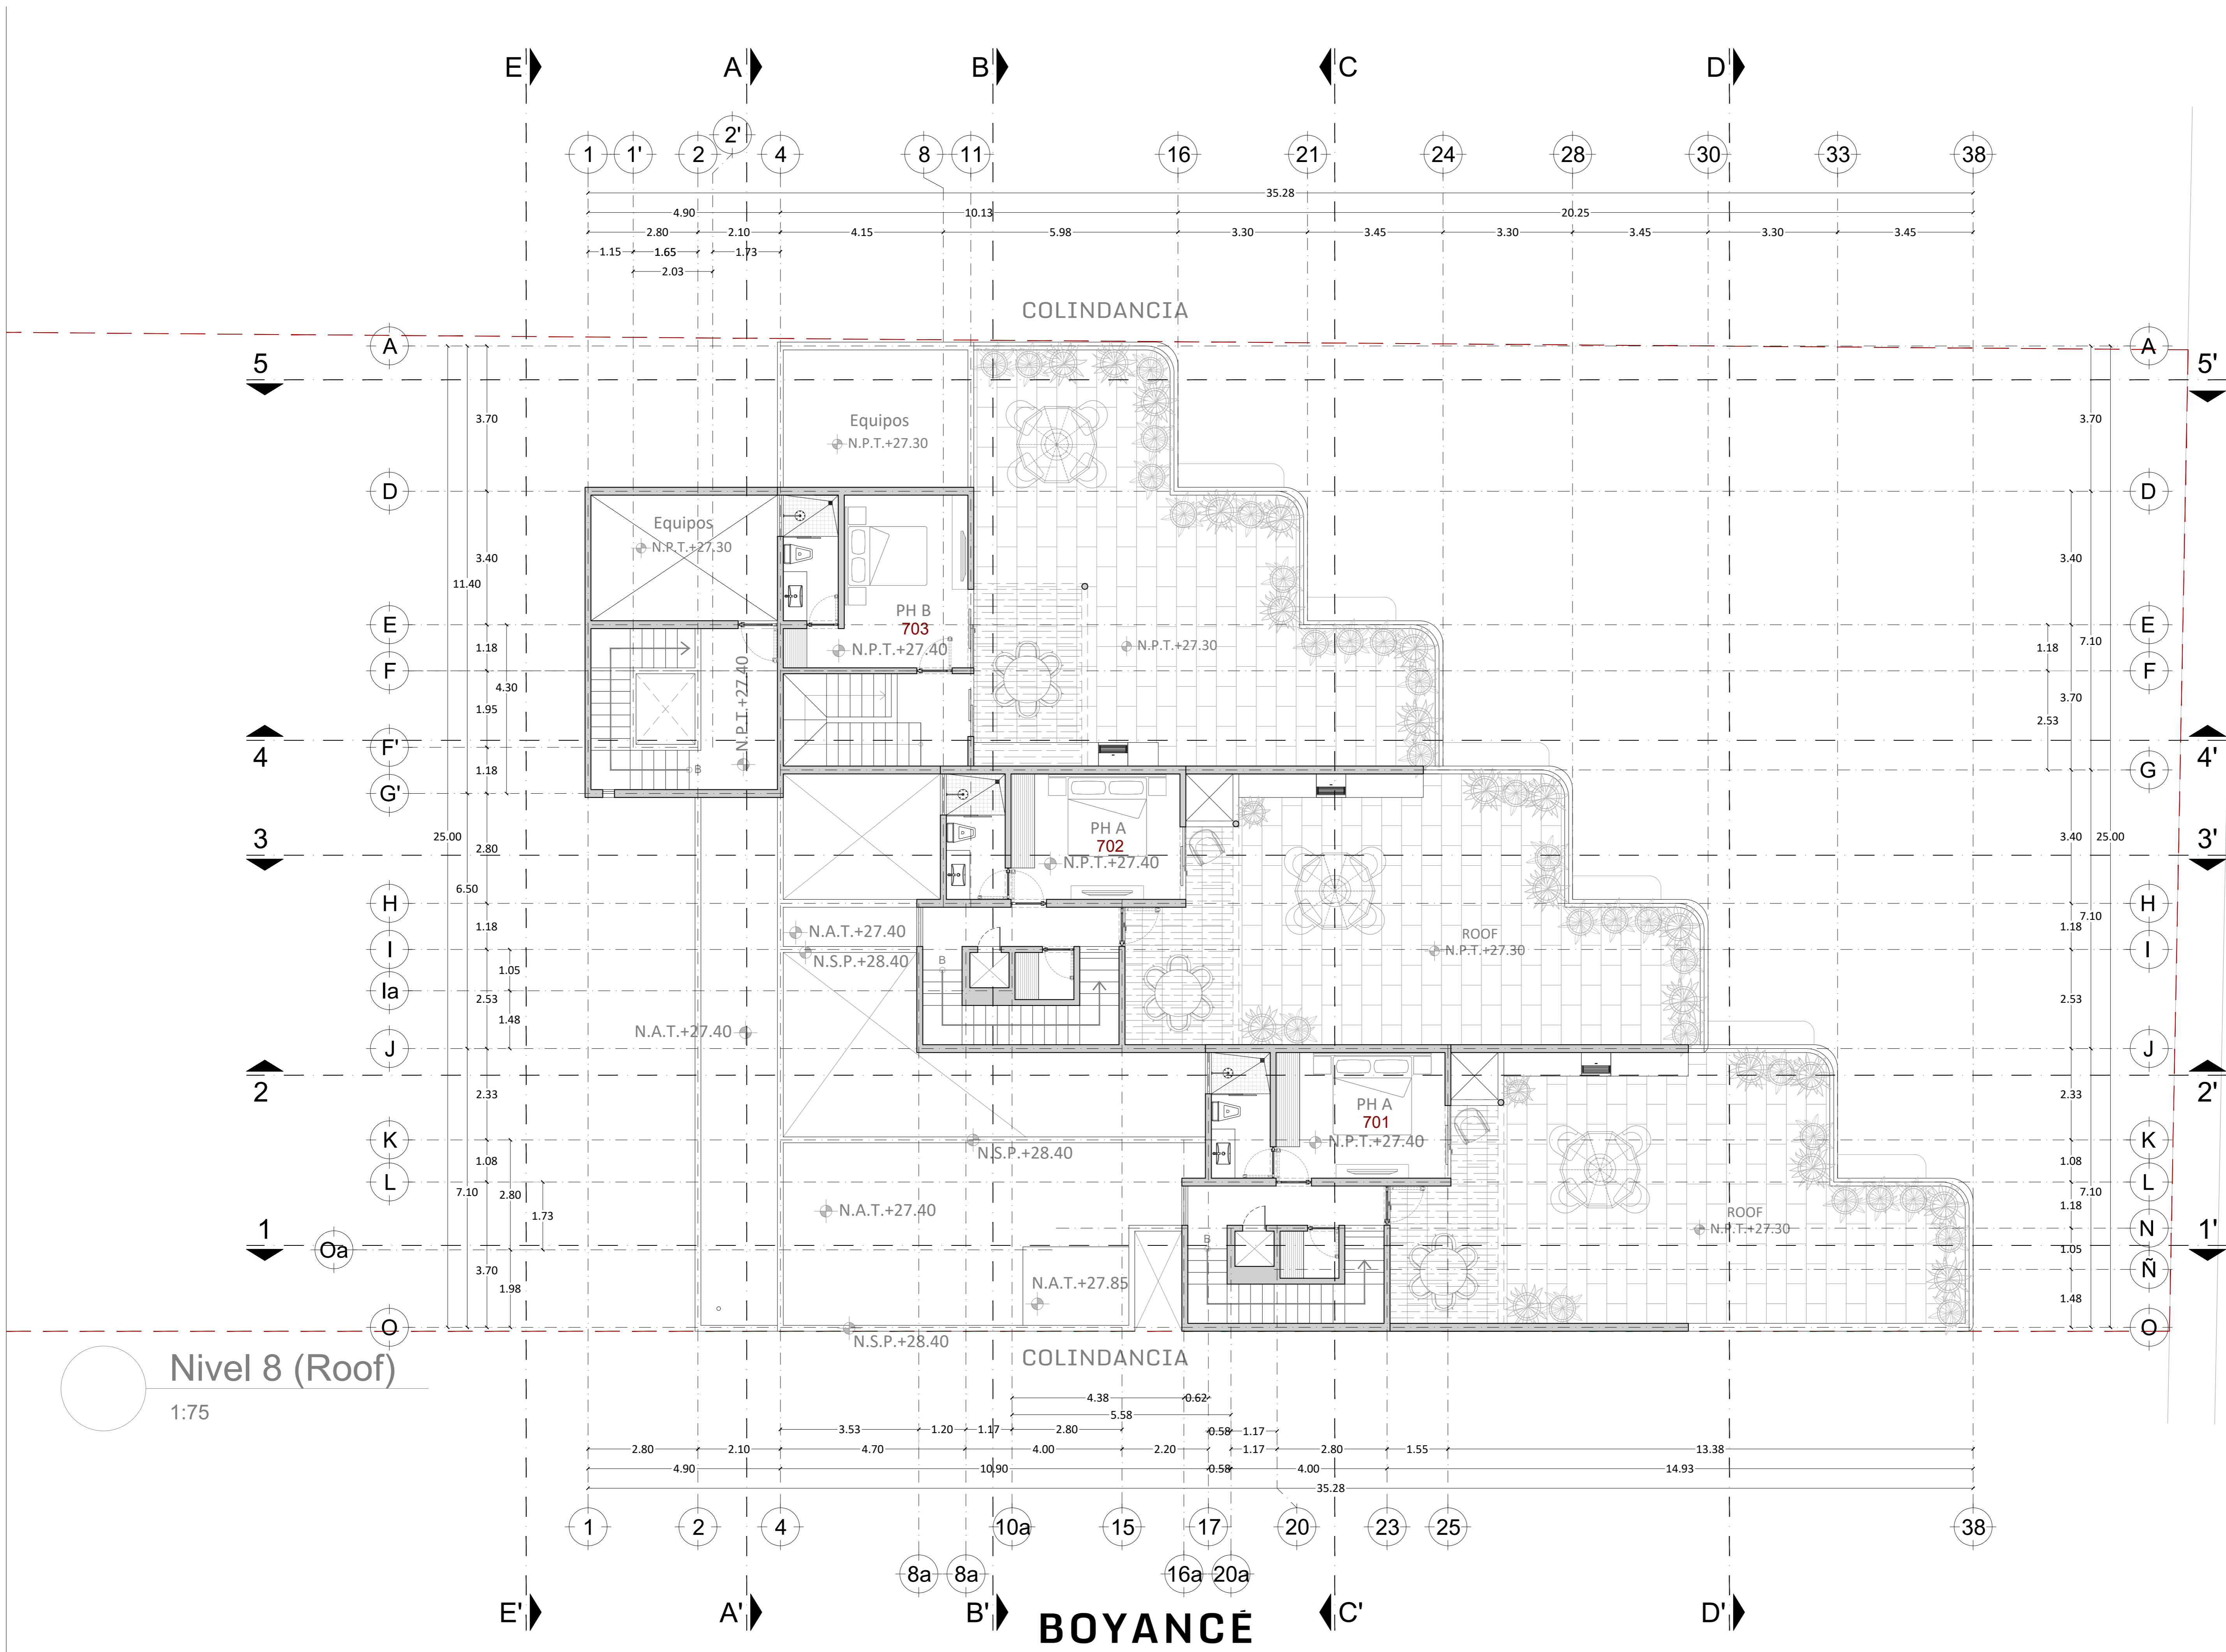

Nivel 8 (Roof)  
1:75

ESCALA 1:75  
 PROYECTO DEPARTAMENTOS CAMPESTRE  
 PROPIETARIO AVENIDA CAMPESTRE 38, #27-A ENTRE 17 y 21, MERIDA, YUCATAN.  
 UBICACIÓN  
 ÁREAS METROS  
 COTAS  
 FECHA OCTUBRE, 2025

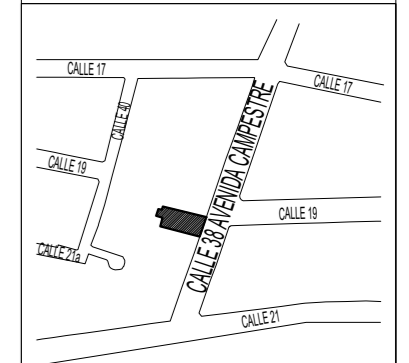


CROQUIS DE LOCALIZACIÓN


SIMBOLOGÍA

AVENIDA

PLANO PLANTA NIVEL 8  
 CLAVE DCAM\_ARQ\_09  
 DISEÑO ARQ.GERARD BOYANCE ANCONA  
 CONTACTO CALLE 1H NO. 117 X 4 Y 4A-DIAGONAL, RESIDENCIAL MONTECRISTO  
 TEL. (999) 9 44 04 41  
 MAIL gerardboyance@boyance.com.mx  
 WEB boyance.com.mx

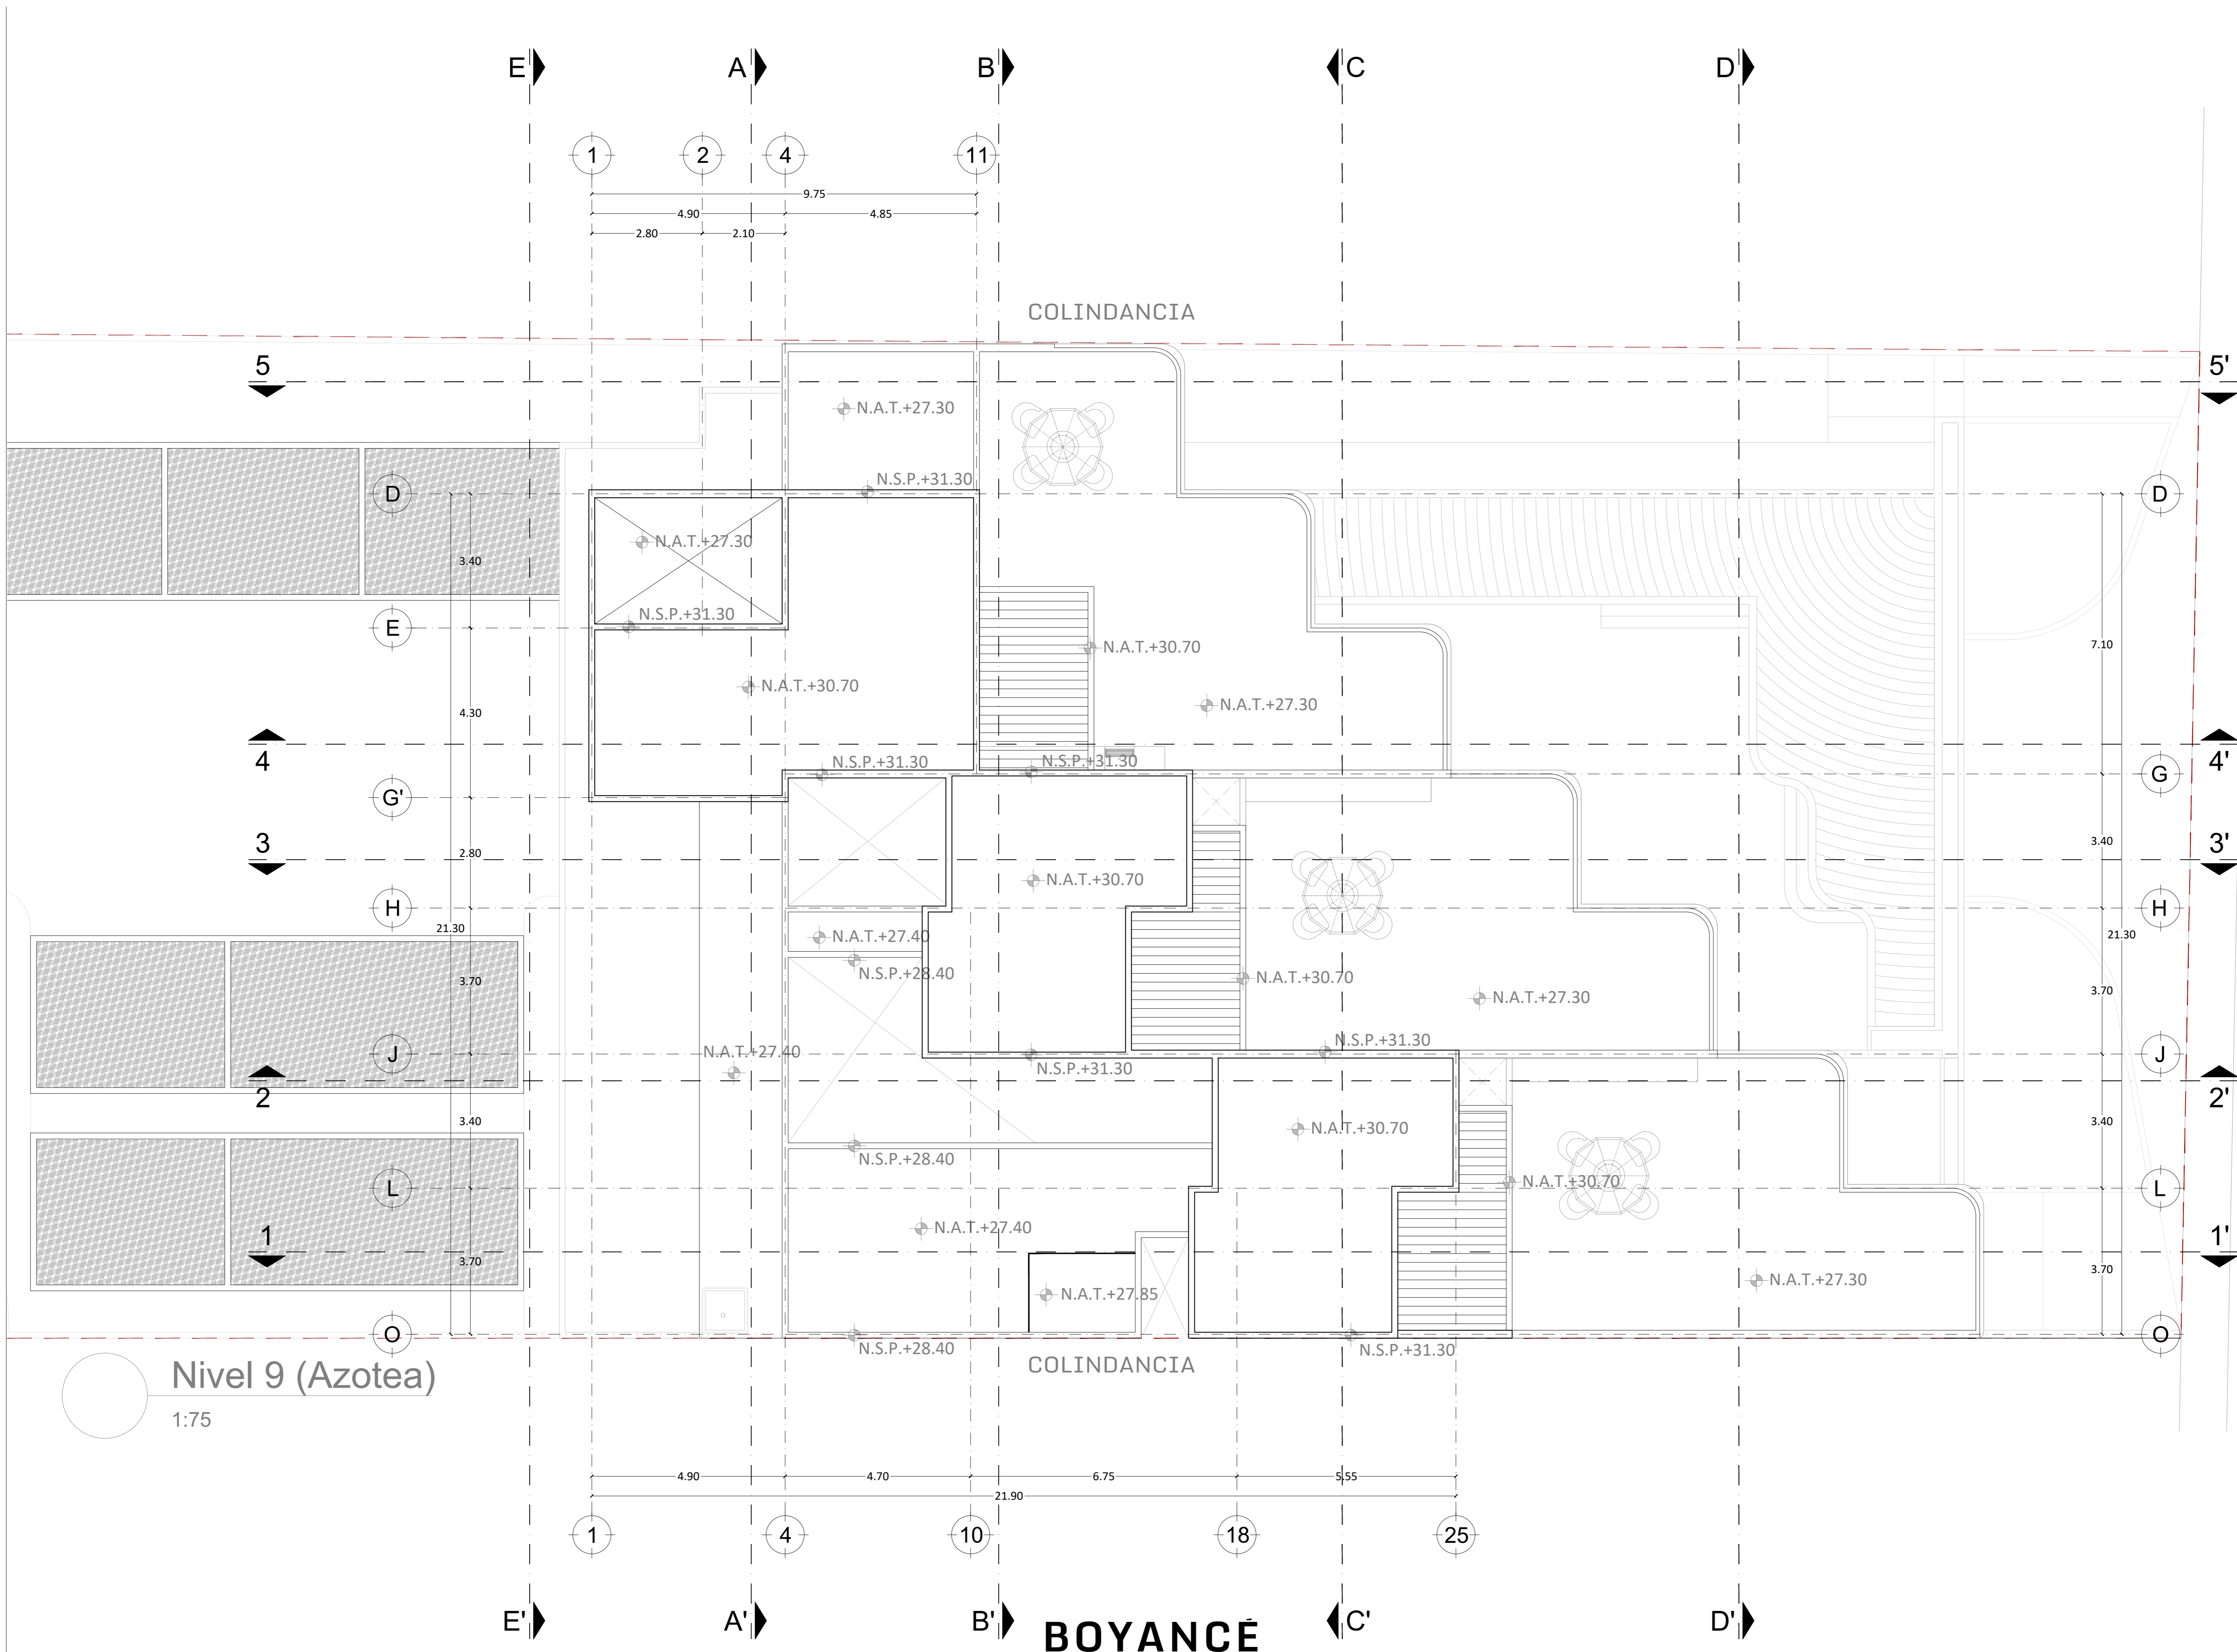

ESCALA 1:75  
 PROYECTO DEPARTAMENTOS CAMPESTRE  
 PROPIETARIO AVENIDA CAMPESTRE 38, #27-A ENTRE 17 y 21, MERIDA, YUCATAN.  
 UBICACIÓN  
 ÁREAS METROS  
 COTAS  
 FECHA OCTUBRE, 2025

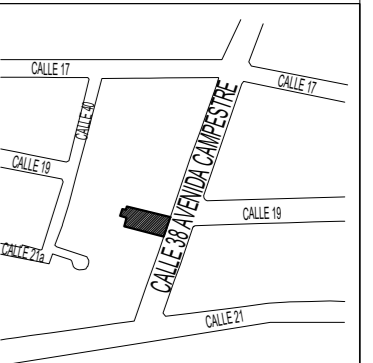


CROQUIS DE LOCALIZACIÓN

SIMBOLOGÍA

AVENIDA

PLANO PLANTA NIVEL 9 AZOTEA  
 CLAVE DCAM\_ARQ\_10  
 DISEÑO ARQ.GERARD BOYANCÉ ANCONA  
 CONTACTO CALLE 1H NO. 117 X 4 Y 4A-DIAGONAL, RESIDENCIAL MONTECRISTO  
 TEL. (999) 9 44 04 41  
 MAIL gerardboyance@boyance.com.mx  
 WEB boyance.com.mx


BOYANCÉ

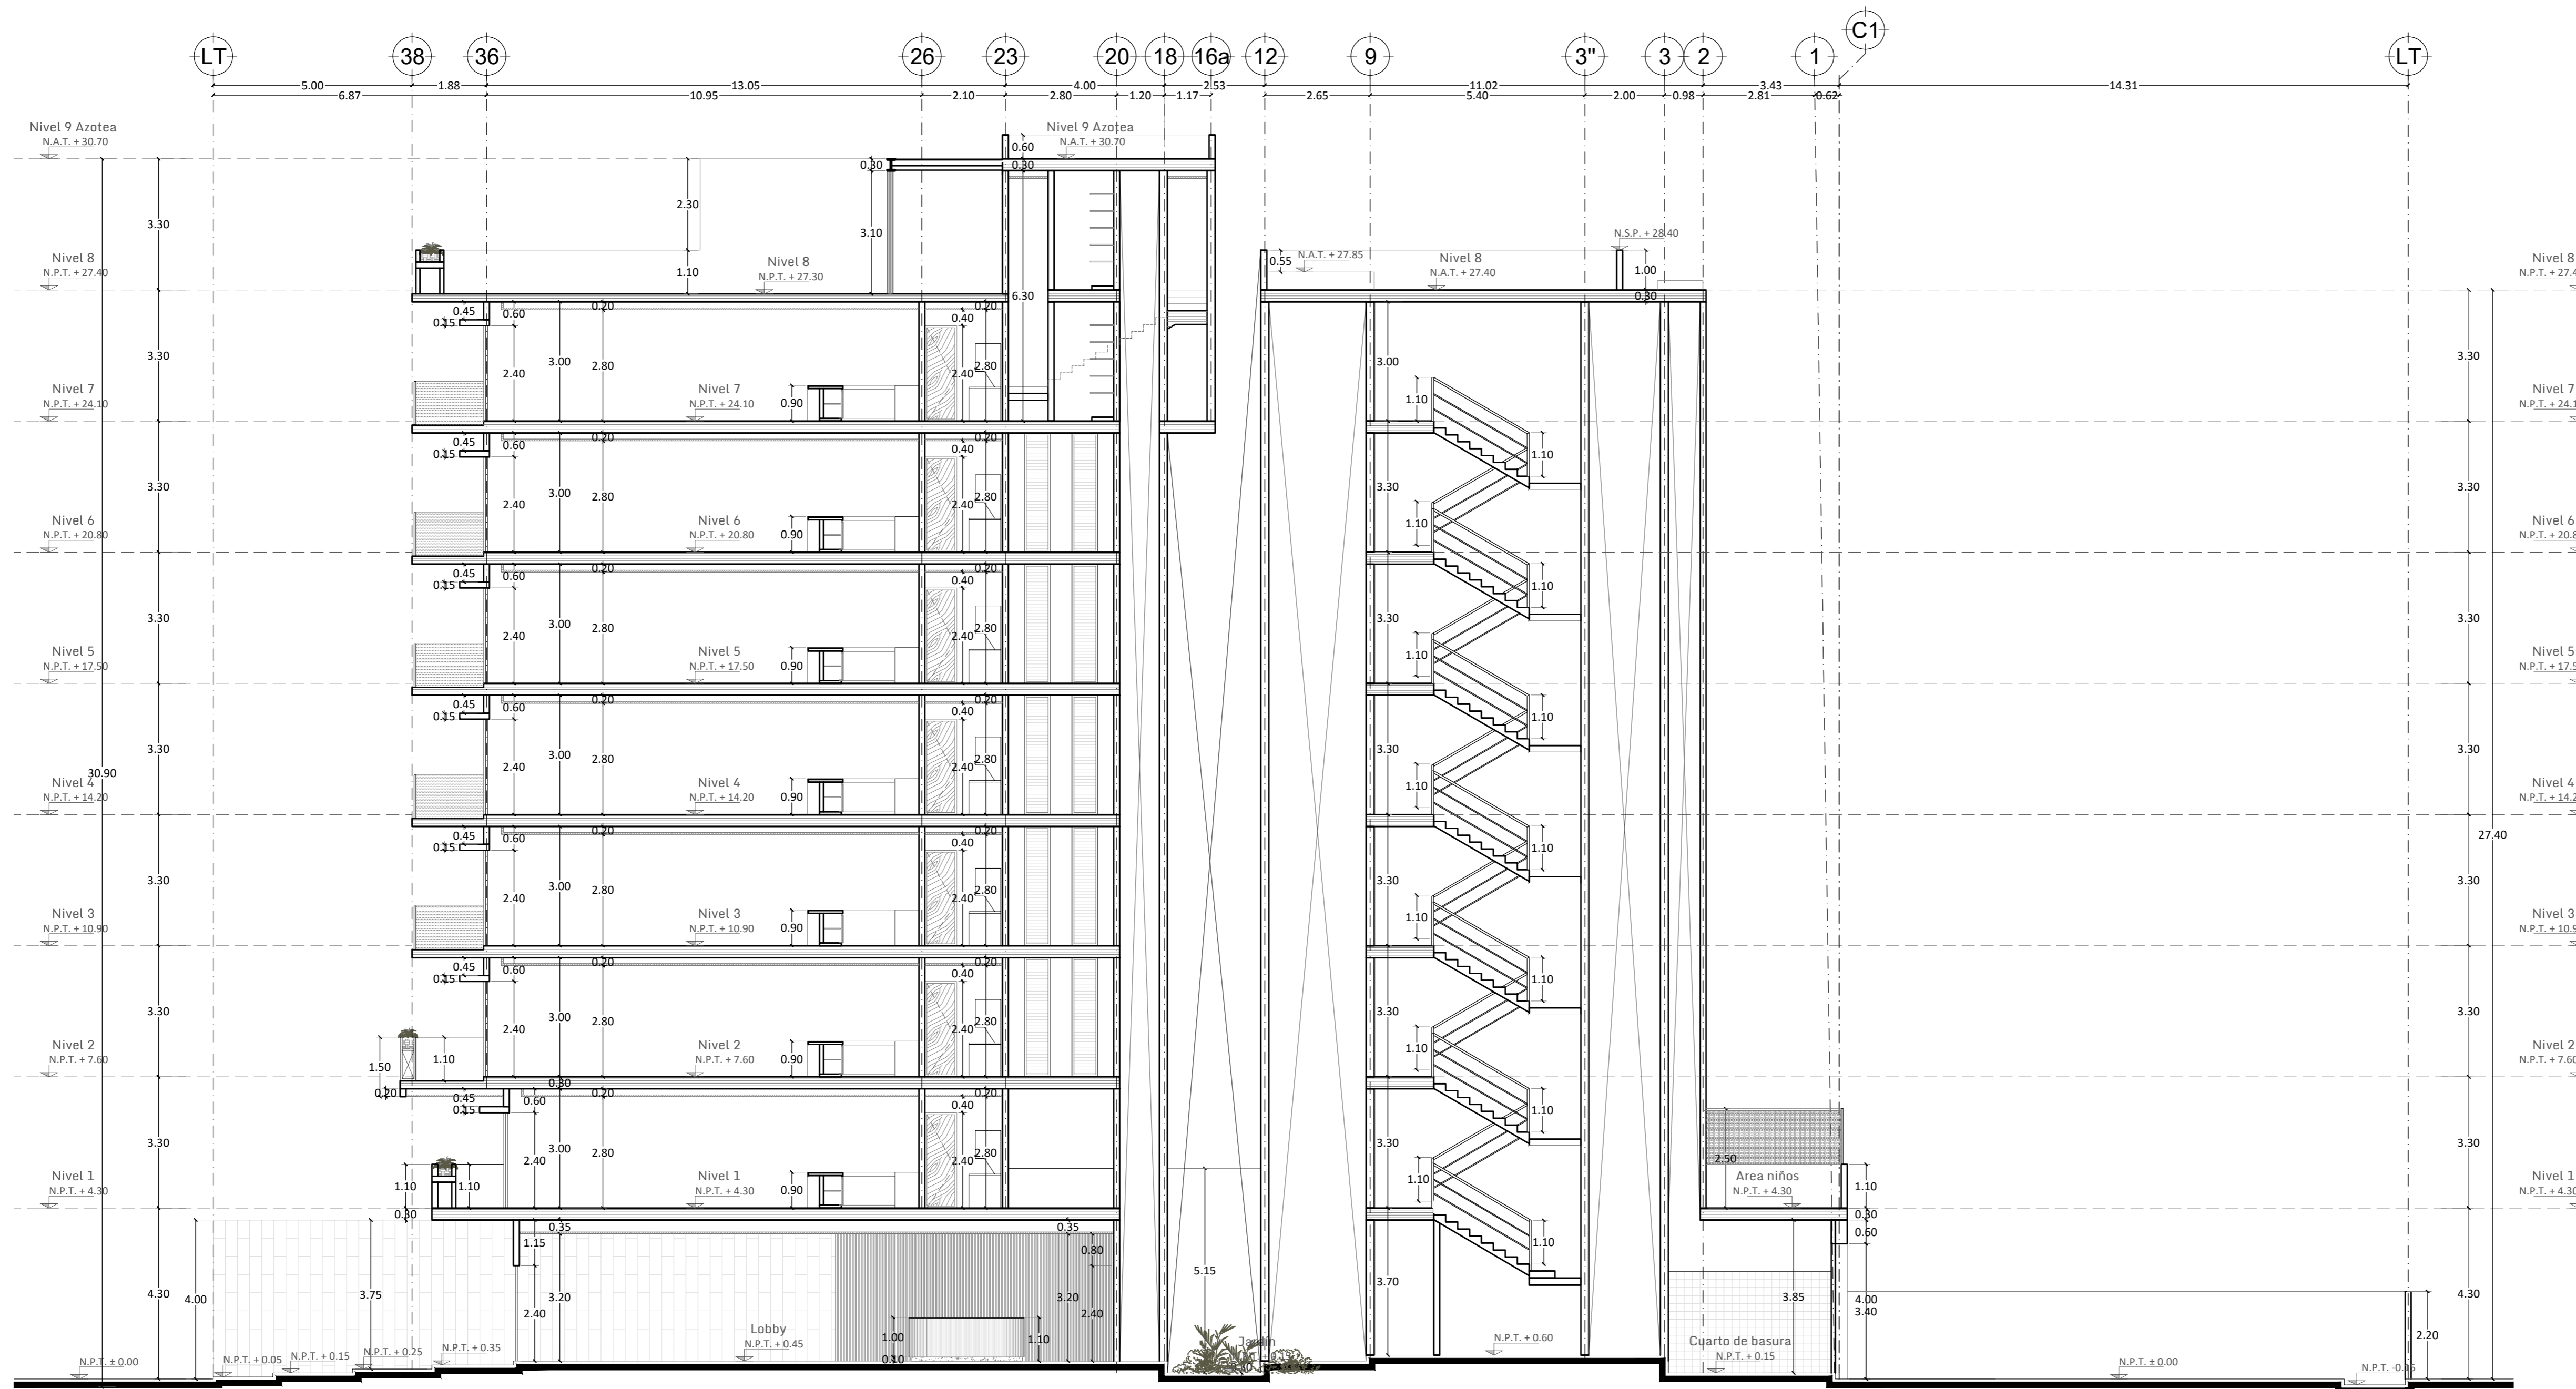

Corte 1'-1

**BOYANCE**


ESCALA 1:100  
 PROYECTO DEPARTAMENTOS CAMPESTRE  
 PROPIETARIO AVENIDA CAMPESTRE 38, #27-A ENTRE 17 y 21, MERIDA, YUCATAN.  
 UBICACIÓN  
 ÁREAS METROS  
 COTAS  
 FECHA OCTUBRE, 2025

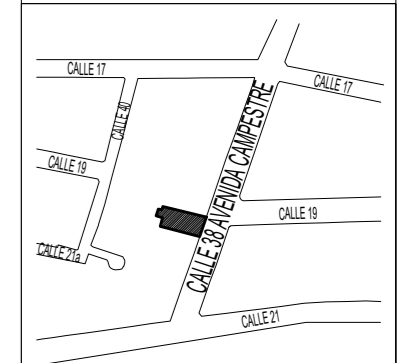

CROQUIS DE LOCALIZACIÓN


SIMBOLOGÍA

PLANO CORTE 1-1'  
 CLAVE DCAM\_ARQ\_11  
 DISEÑO ARQ.GERARD  
 CONTACTO BOYANCÉ ANCONA CALLE 1H NO. 117 X 4 Y 4A-DIAGONAL, RESIDENCIAL MONTECRISTO  
 TEL. (999) 9 44 04 41  
 MAIL gerardboyance@boyance.com.mx  
 WEB boyance.com.mx

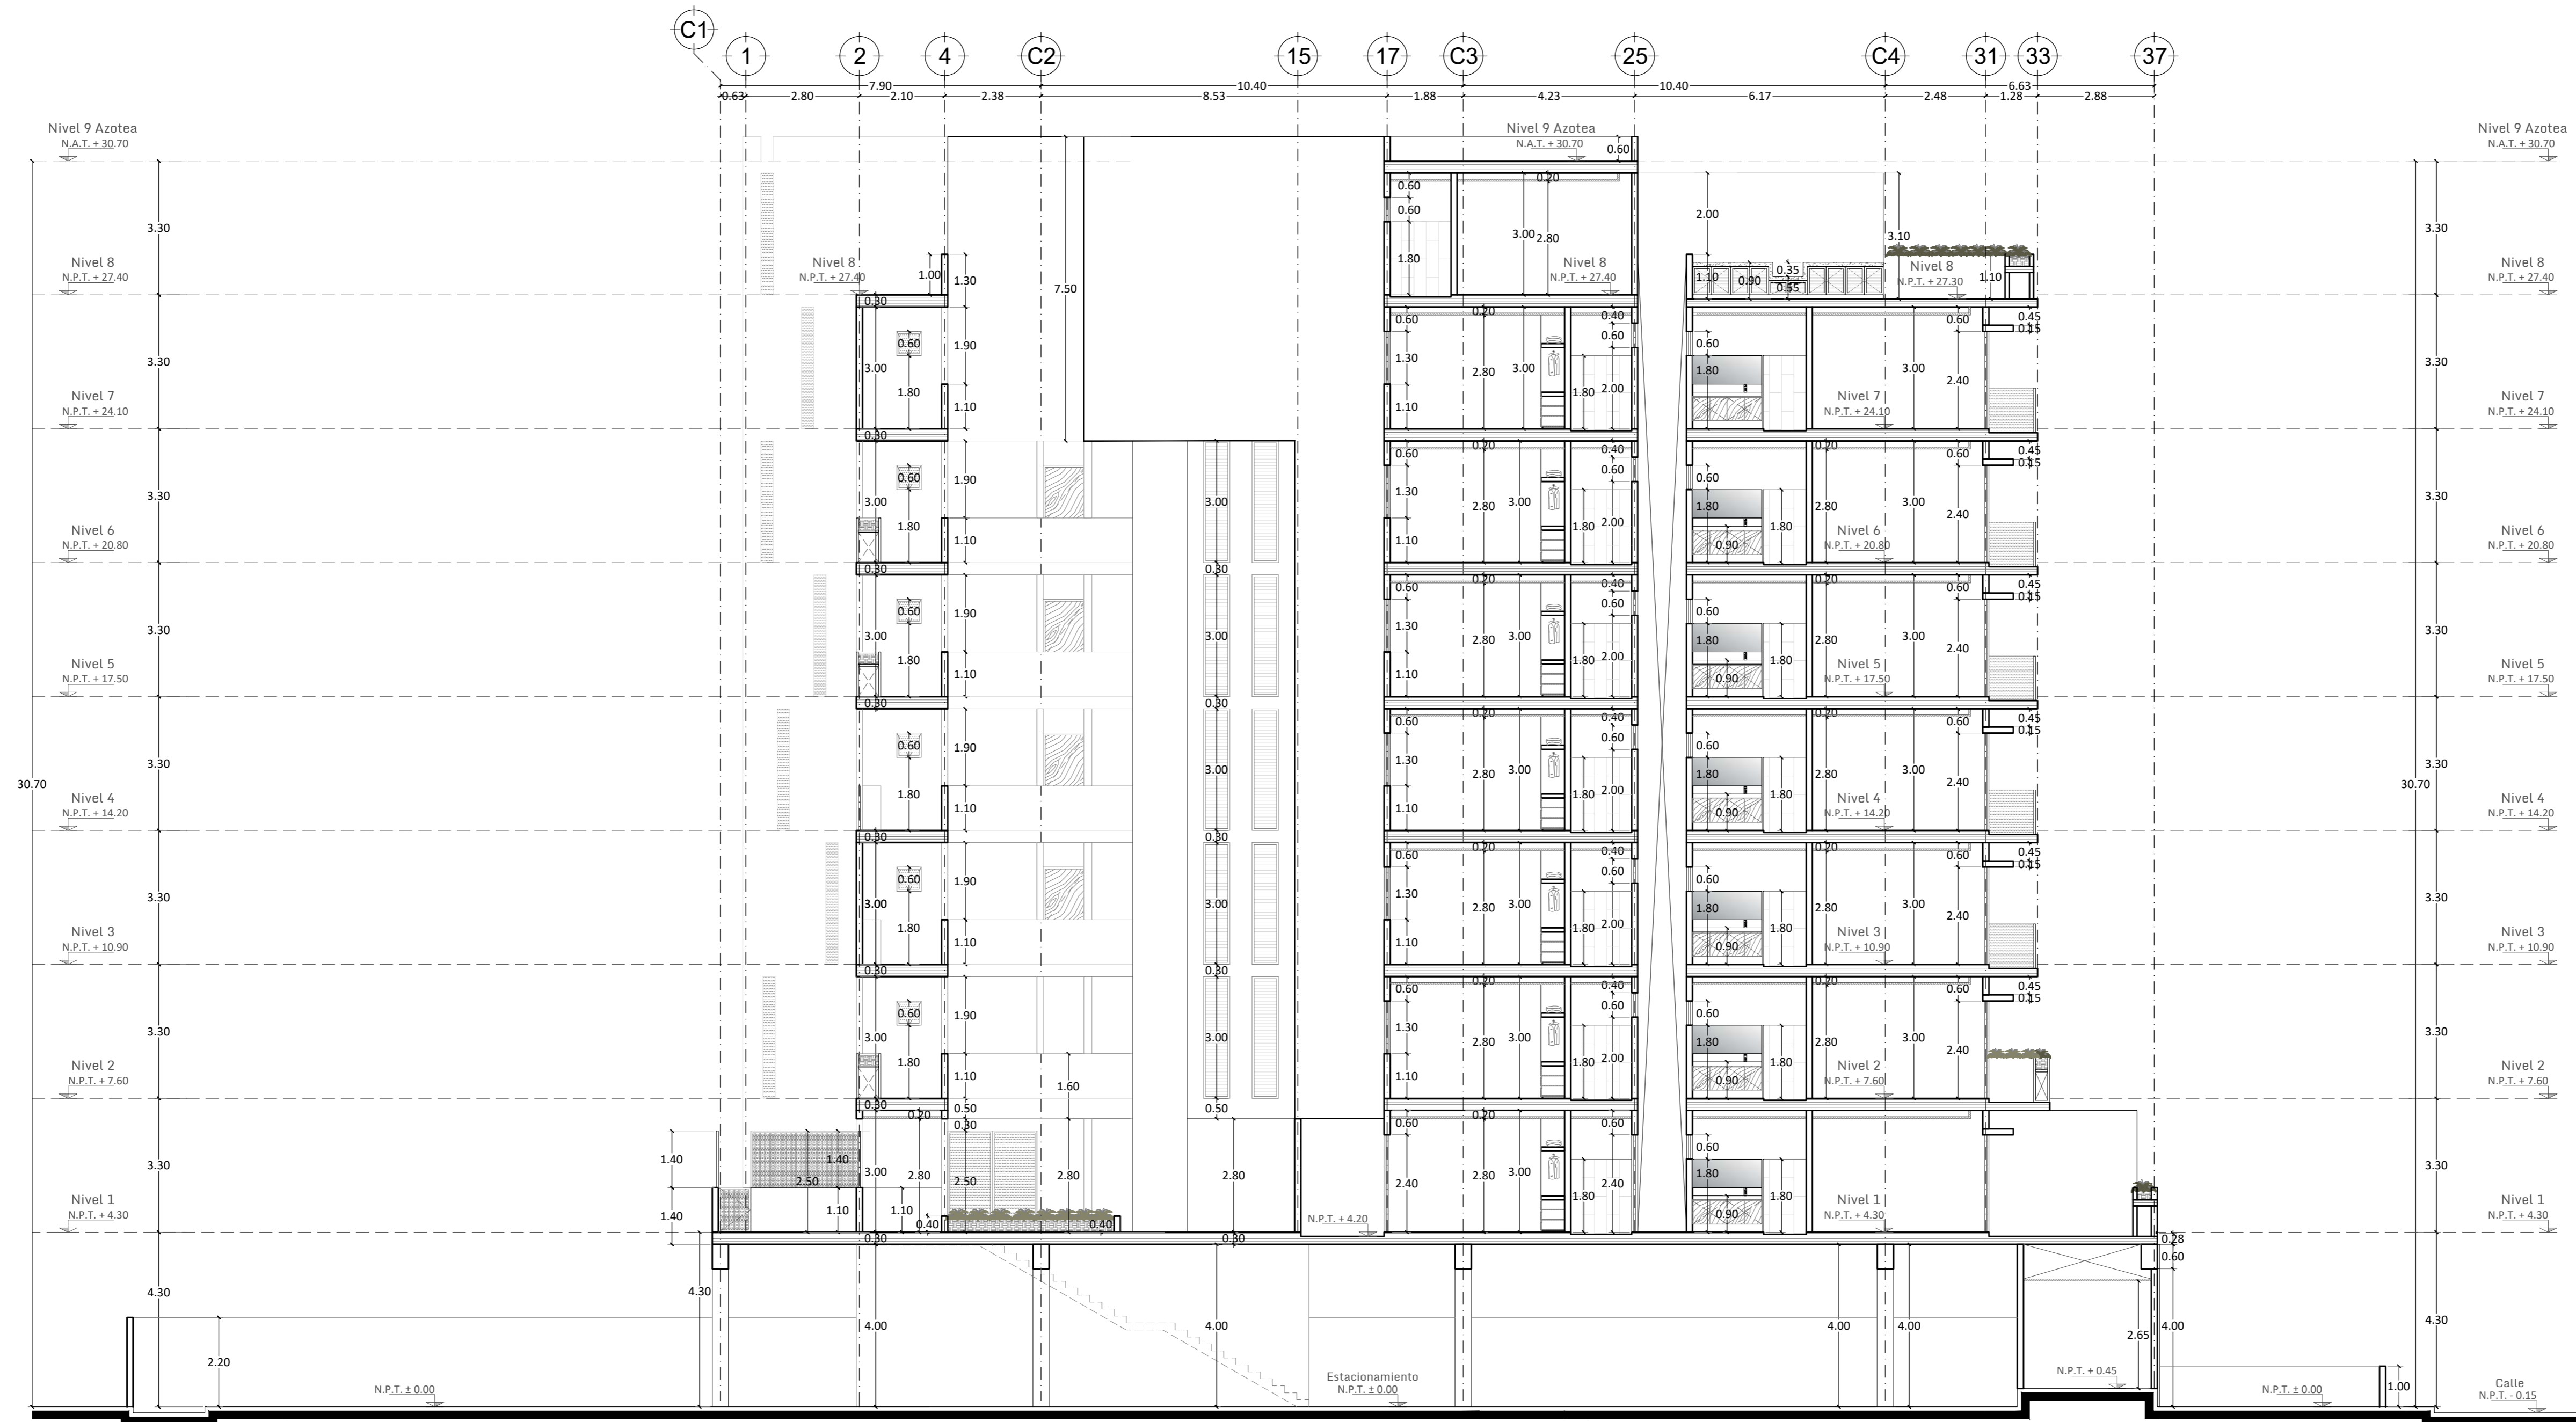


Corte 2-2'

**BOYANCÉ**

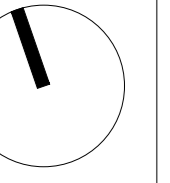


ESCALA 1:100  
 PROYECTO DEPARTAMENTOS CAMPESTRE  
 PROPIETARIO AVENIDA CAMPESTRE 38, #27-A ENTRE 17 y 21, MERIDA, YUCATAN.  
 ÁREAS METROS  
 COTAS  
 FECHA OCTUBRE, 2025

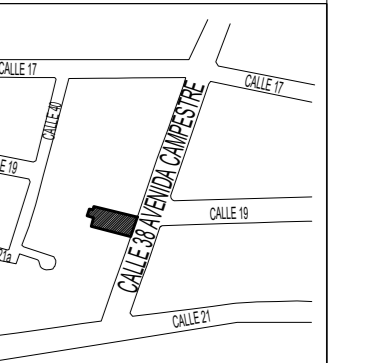


CROQUIS DE LOCALIZACIÓN

SIMBOLOGÍA

PLANO CORTE 2-2'  
 CLAVE DCAM\_ARQ\_12  
 DISEÑO ARQ.GERARD  
 CONTACTO BOYANCÉ ANCONA CALLE 1H NO. 117 X 4 Y 4A-DIAGONAL, RESIDENCIAL MONTECRISTO  
 TEL. (999) 9 44 04 41  
 MAIL gerardboyance@boyance.com.mx  
 WEB boyance.com.mx

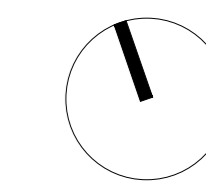


ESCALA 1:100  
 PROYECTO DEPARTAMENTOS CAMPESTRE  
 PROPIETARIO AVENIDA CAMPESTRE 38, #27-A ENTRE 17 y 21, MERIDA, YUCATAN.  
 ÁREAS METROS  
 COTAS METROS  
 FECHA OCTUBRE, 2025

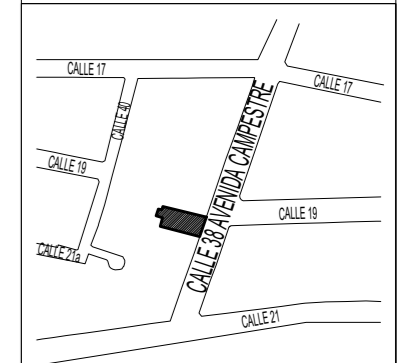

CROQUIS DE LOCALIZACIÓN


SIMBOLOGÍA

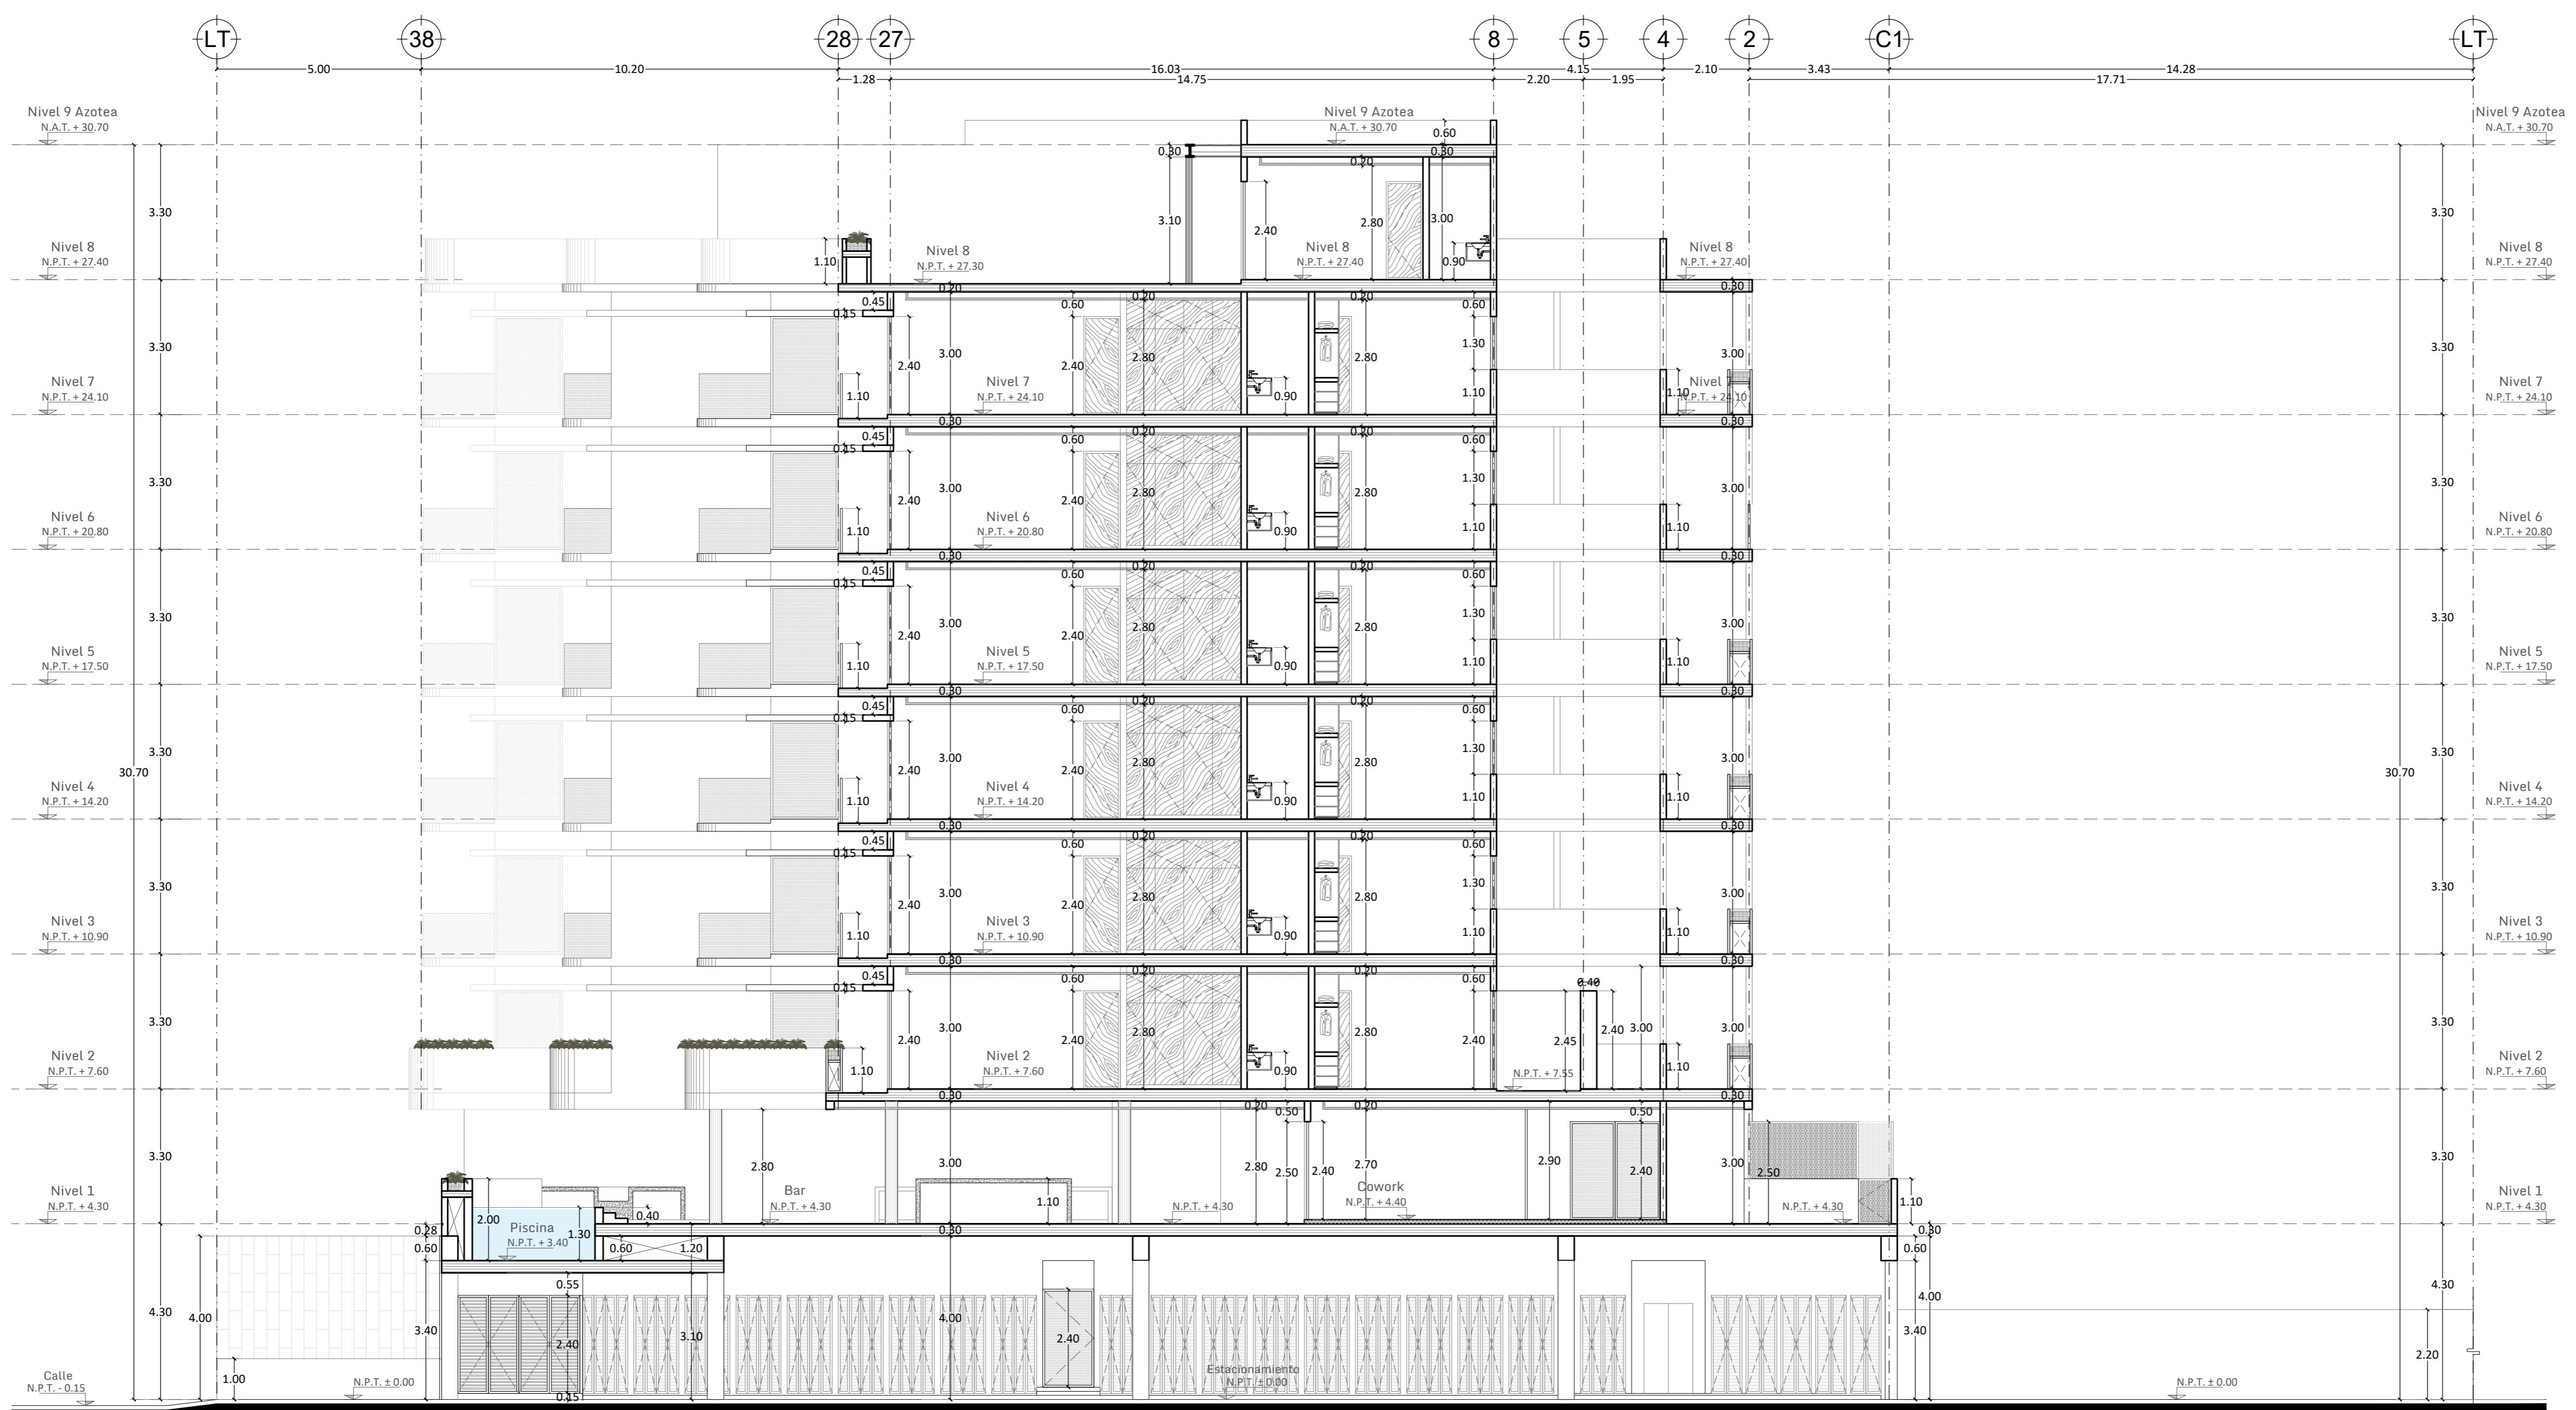

Corte 3'-3'

**BOYANCE**


PLANO CORTE 3-3'  
 CLAVE DCAM\_ARQ\_13  
 DISEÑO ARQ.GERARD  
 CONTACTO BOYANCÉ ANCONA CALLE 1H NO. 117 X 4 Y 4A-DIAGONAL, RESIDENCIAL MONTECRISTO  
 TEL. (999) 9 44 04 41  
 MAIL gerardboyance@boyance.com.mx  
 WEB boyance.com.mx

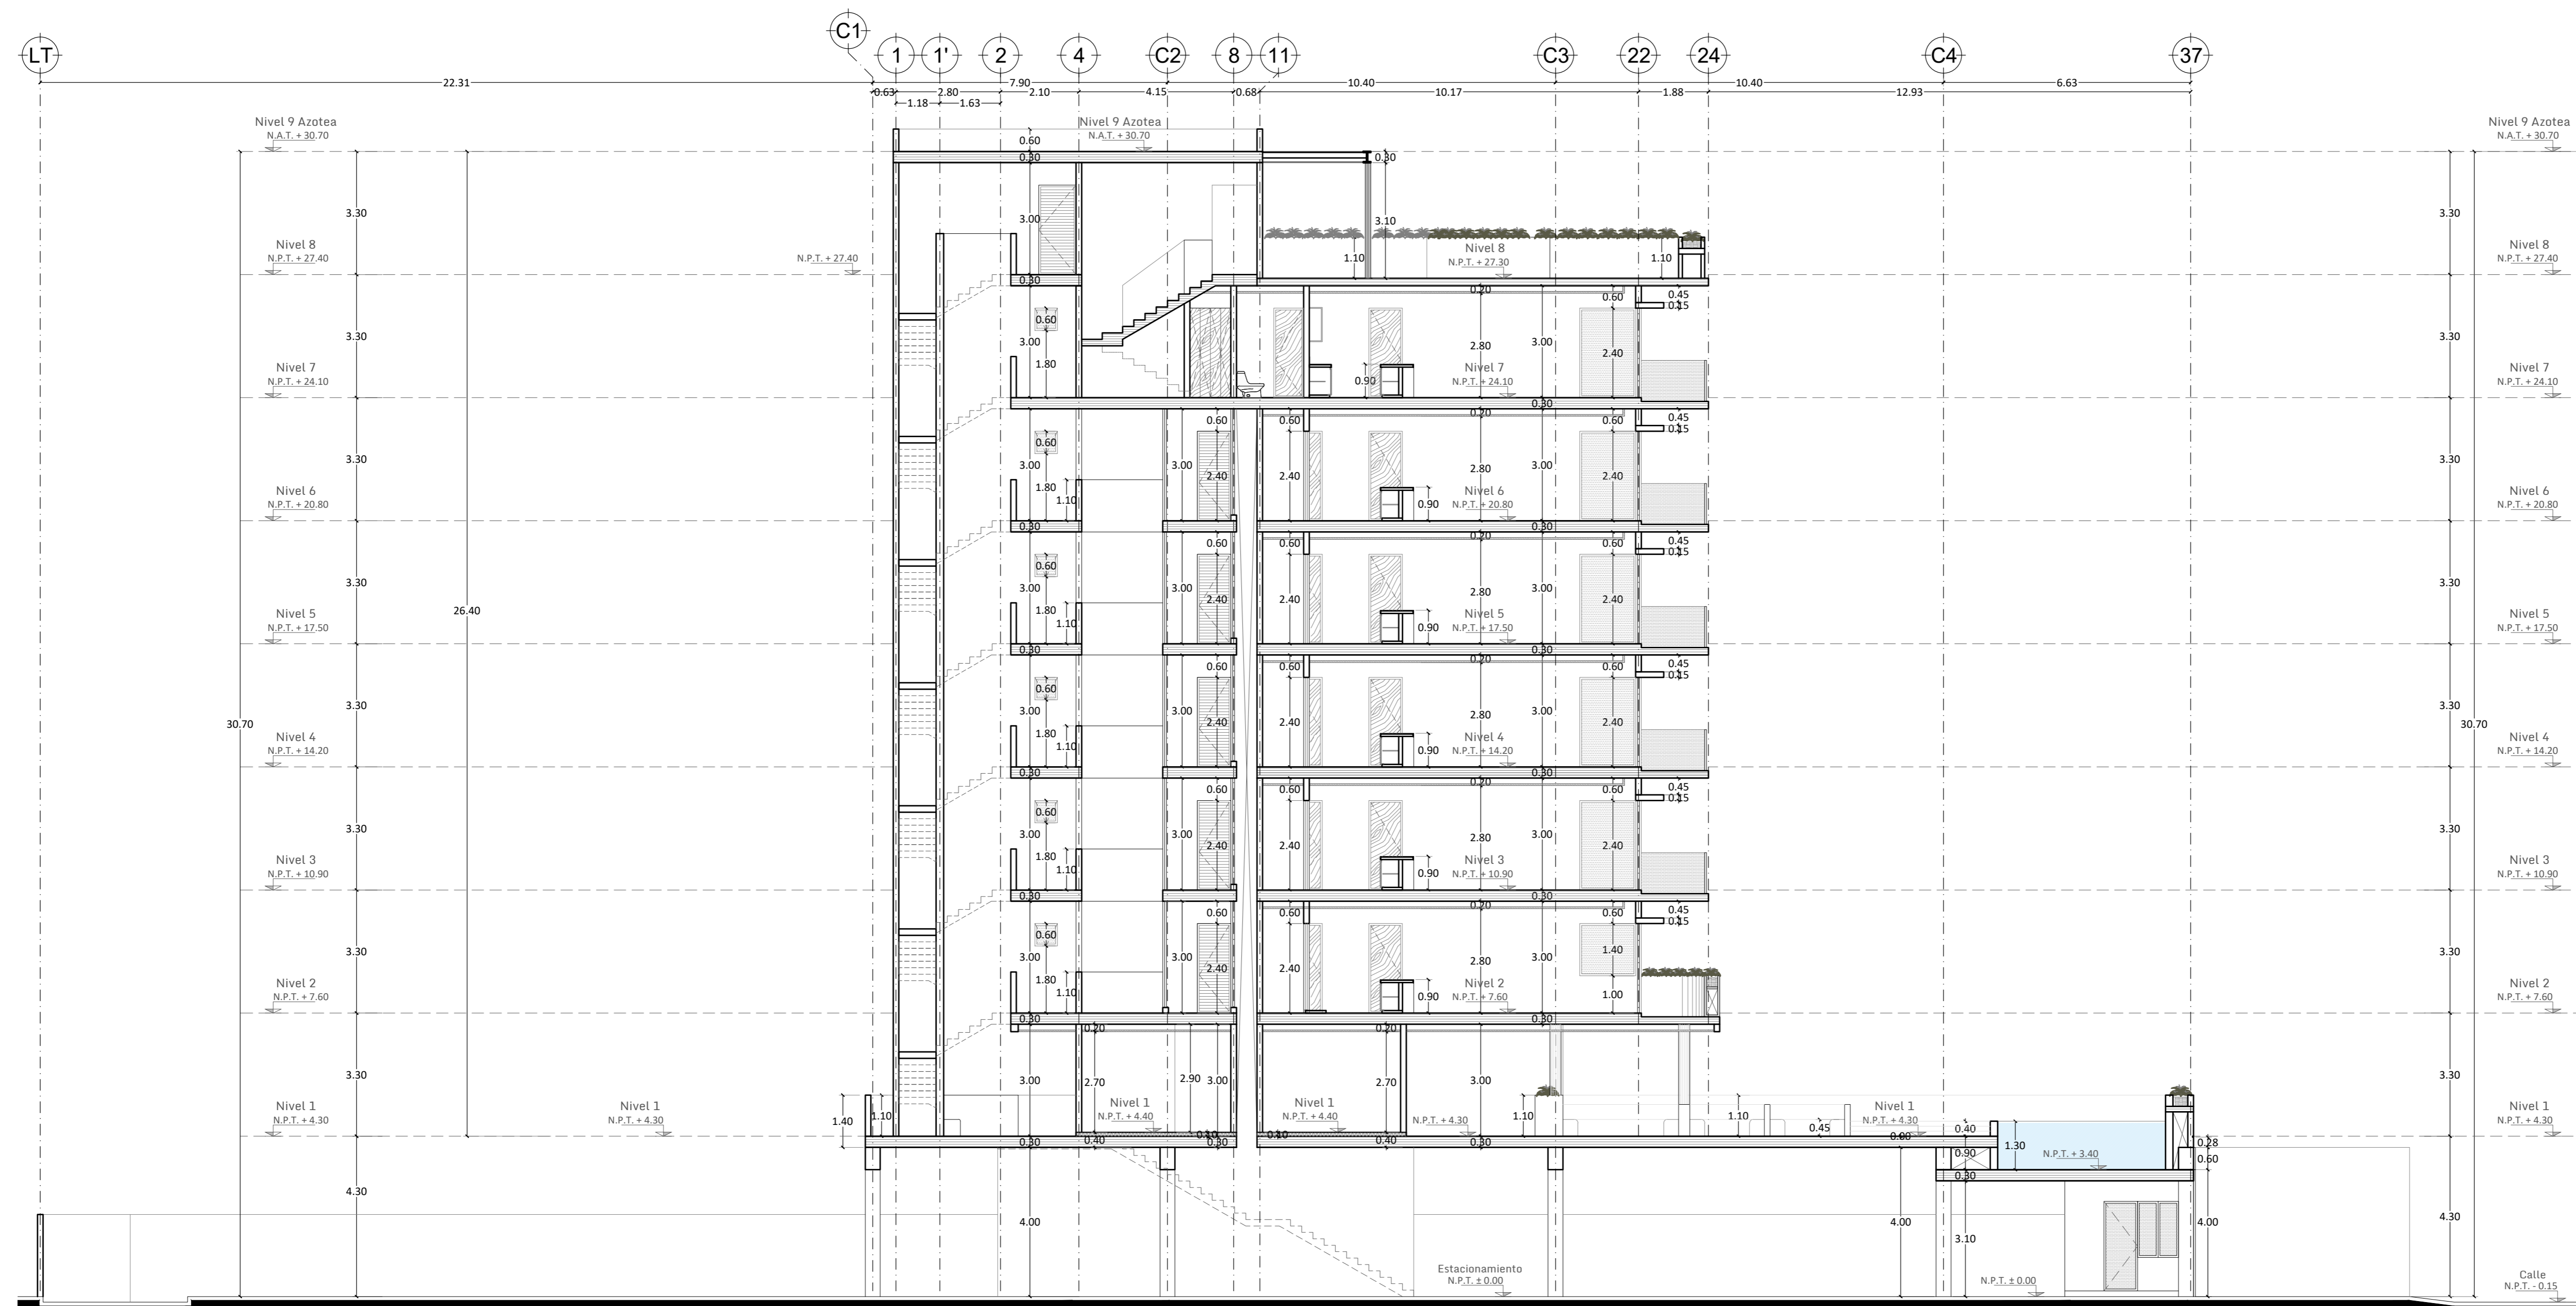

Corte 4-4'

**BOYANCE**


ESCALA 1:100  
 PROYECTO DEPARTAMENTOS CAMPESTRE  
 PROPIETARIO AVENIDA CAMPESTRE 38, #27-A ENTRE 17 y 21, MERIDA, YUCATAN.  
 UBICACIÓN  
 ÁREAS METROS  
 COTAS  
 FECHA OCTUBRE, 2025

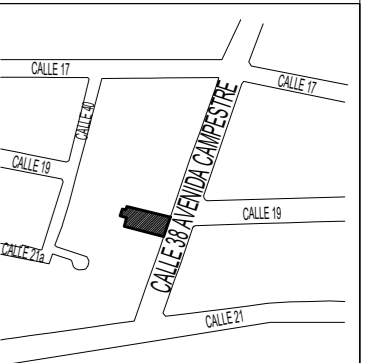


CROQUIS DE LOCALIZACIÓN

SIMBOLOGÍA

PLANO CORTE 4-4'  
 CLAVE DCAM\_ARQ\_14  
 DISEÑO ARQ.GERARD BOYANCÉ ANCONA  
 CONTACTO CALLE 1H NO. 117 X 4 Y 4A-DIAGONAL, RESIDENCIAL MONTECRISTO  
 TEL. (999) 9 44 04 41  
 MAIL gerardboyance@boyance.com.mx  
 WEB boyance.com.mx

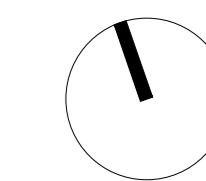


ESCALA 1:100  
 PROYECTO DEPARTAMENTOS CAMPESTRE  
 PROPIETARIO AVENIDA CAMPESTRE 38, #27-A ENTRE 17 y 21, MERIDA, YUCATAN.  
 UBICACIÓN  
 ÁREAS METROS  
 COTAS  
 FECHA OCTUBRE, 2025

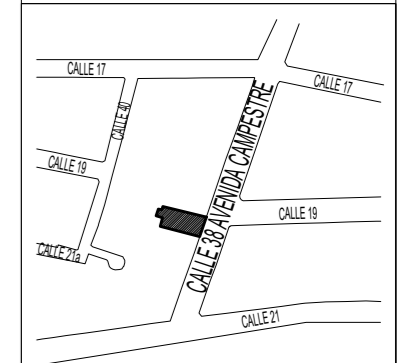

◻ CROQUIS DE LOCALIZACIÓN


SIMBOLOGÍA

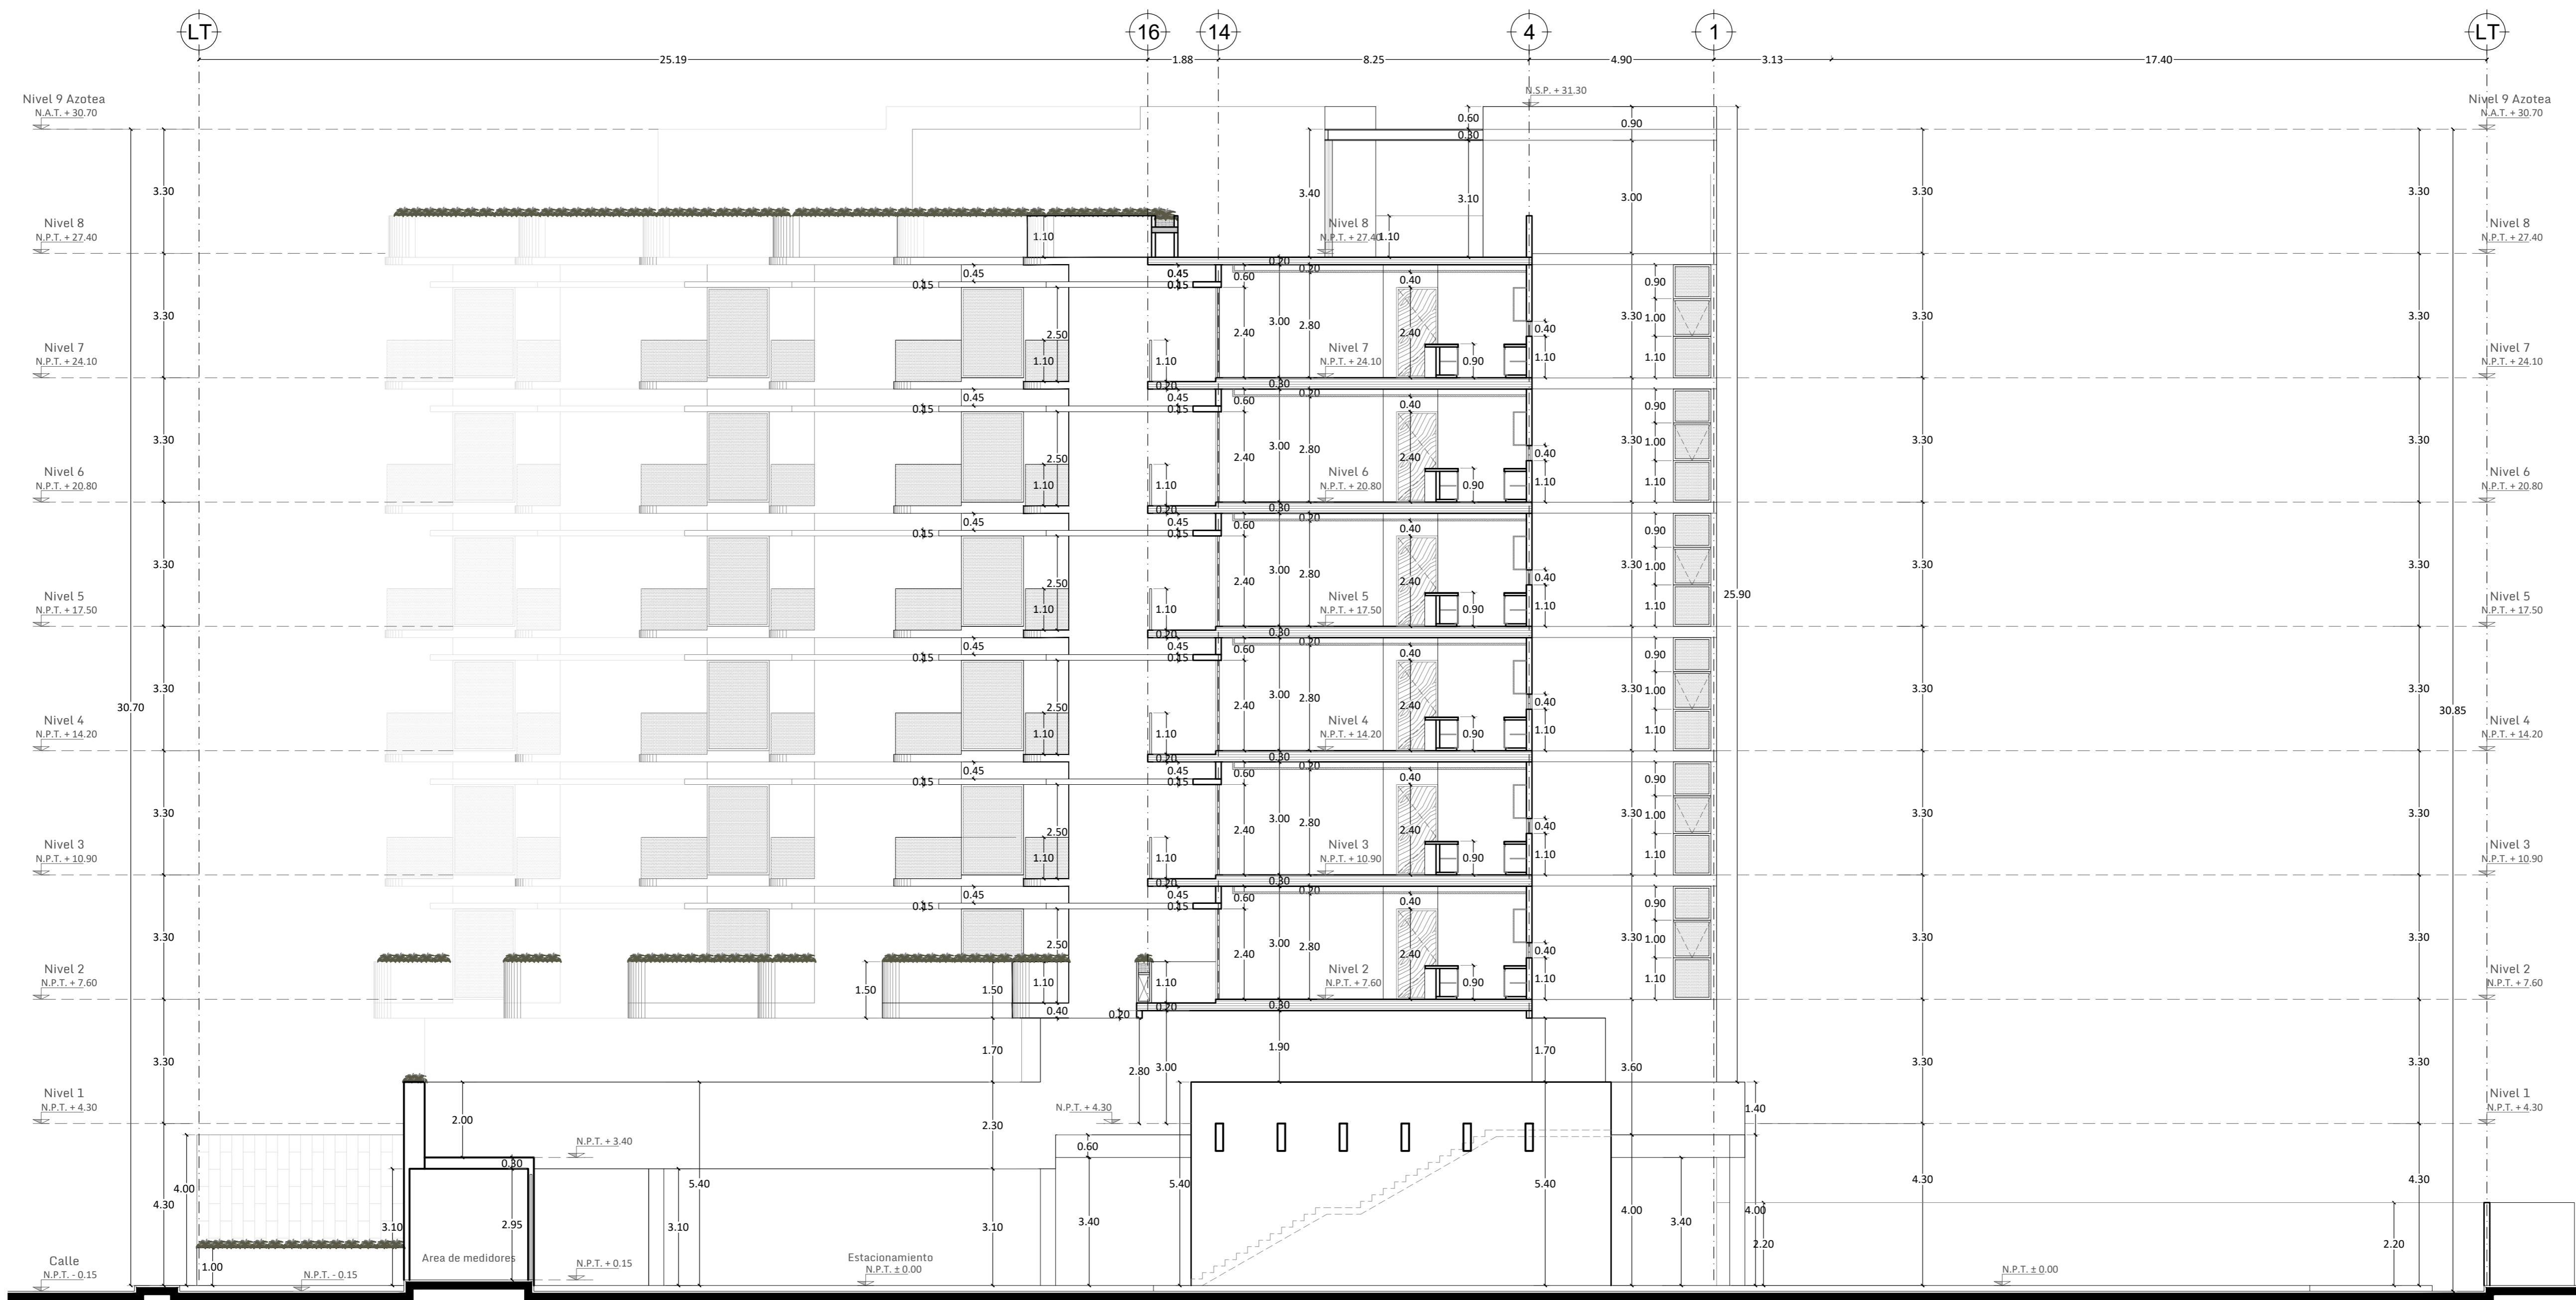


Corte 5'-5'

**BOYANCE**

PLANO CORTE 5-5'  
 CLAVE DCAM\_ARQ\_15  
 DISEÑO ARQ.GERARD  
 CONTACTO BOYANCÉ ANCONA CALLE 1H NO. 117 X 4 Y 4A-DIAGONAL, RESIDENCIAL MONTECRISTO  
 TEL. (999) 9 44 04 41  
 MAIL gerardboyance@boyance.com.mx  
 WEB boyance.com.mx


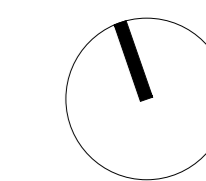


ESCALA 1:100  
 PROYECTO DEPARTAMENTOS CAMPESTRE  
 PROPIETARIO AVENIDA CAMPESTRE 38, #27-A ENTRE 17 y 21, MERIDA, YUCATAN.  
 ÁREAS METROS  
 COTAS METROS  
 FECHA OCTUBRE, 2025

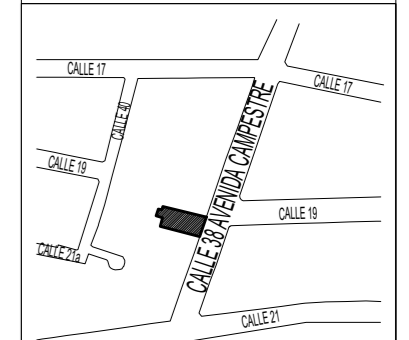


CROQUIS DE LOCALIZACIÓN

SIMBOLOGÍA

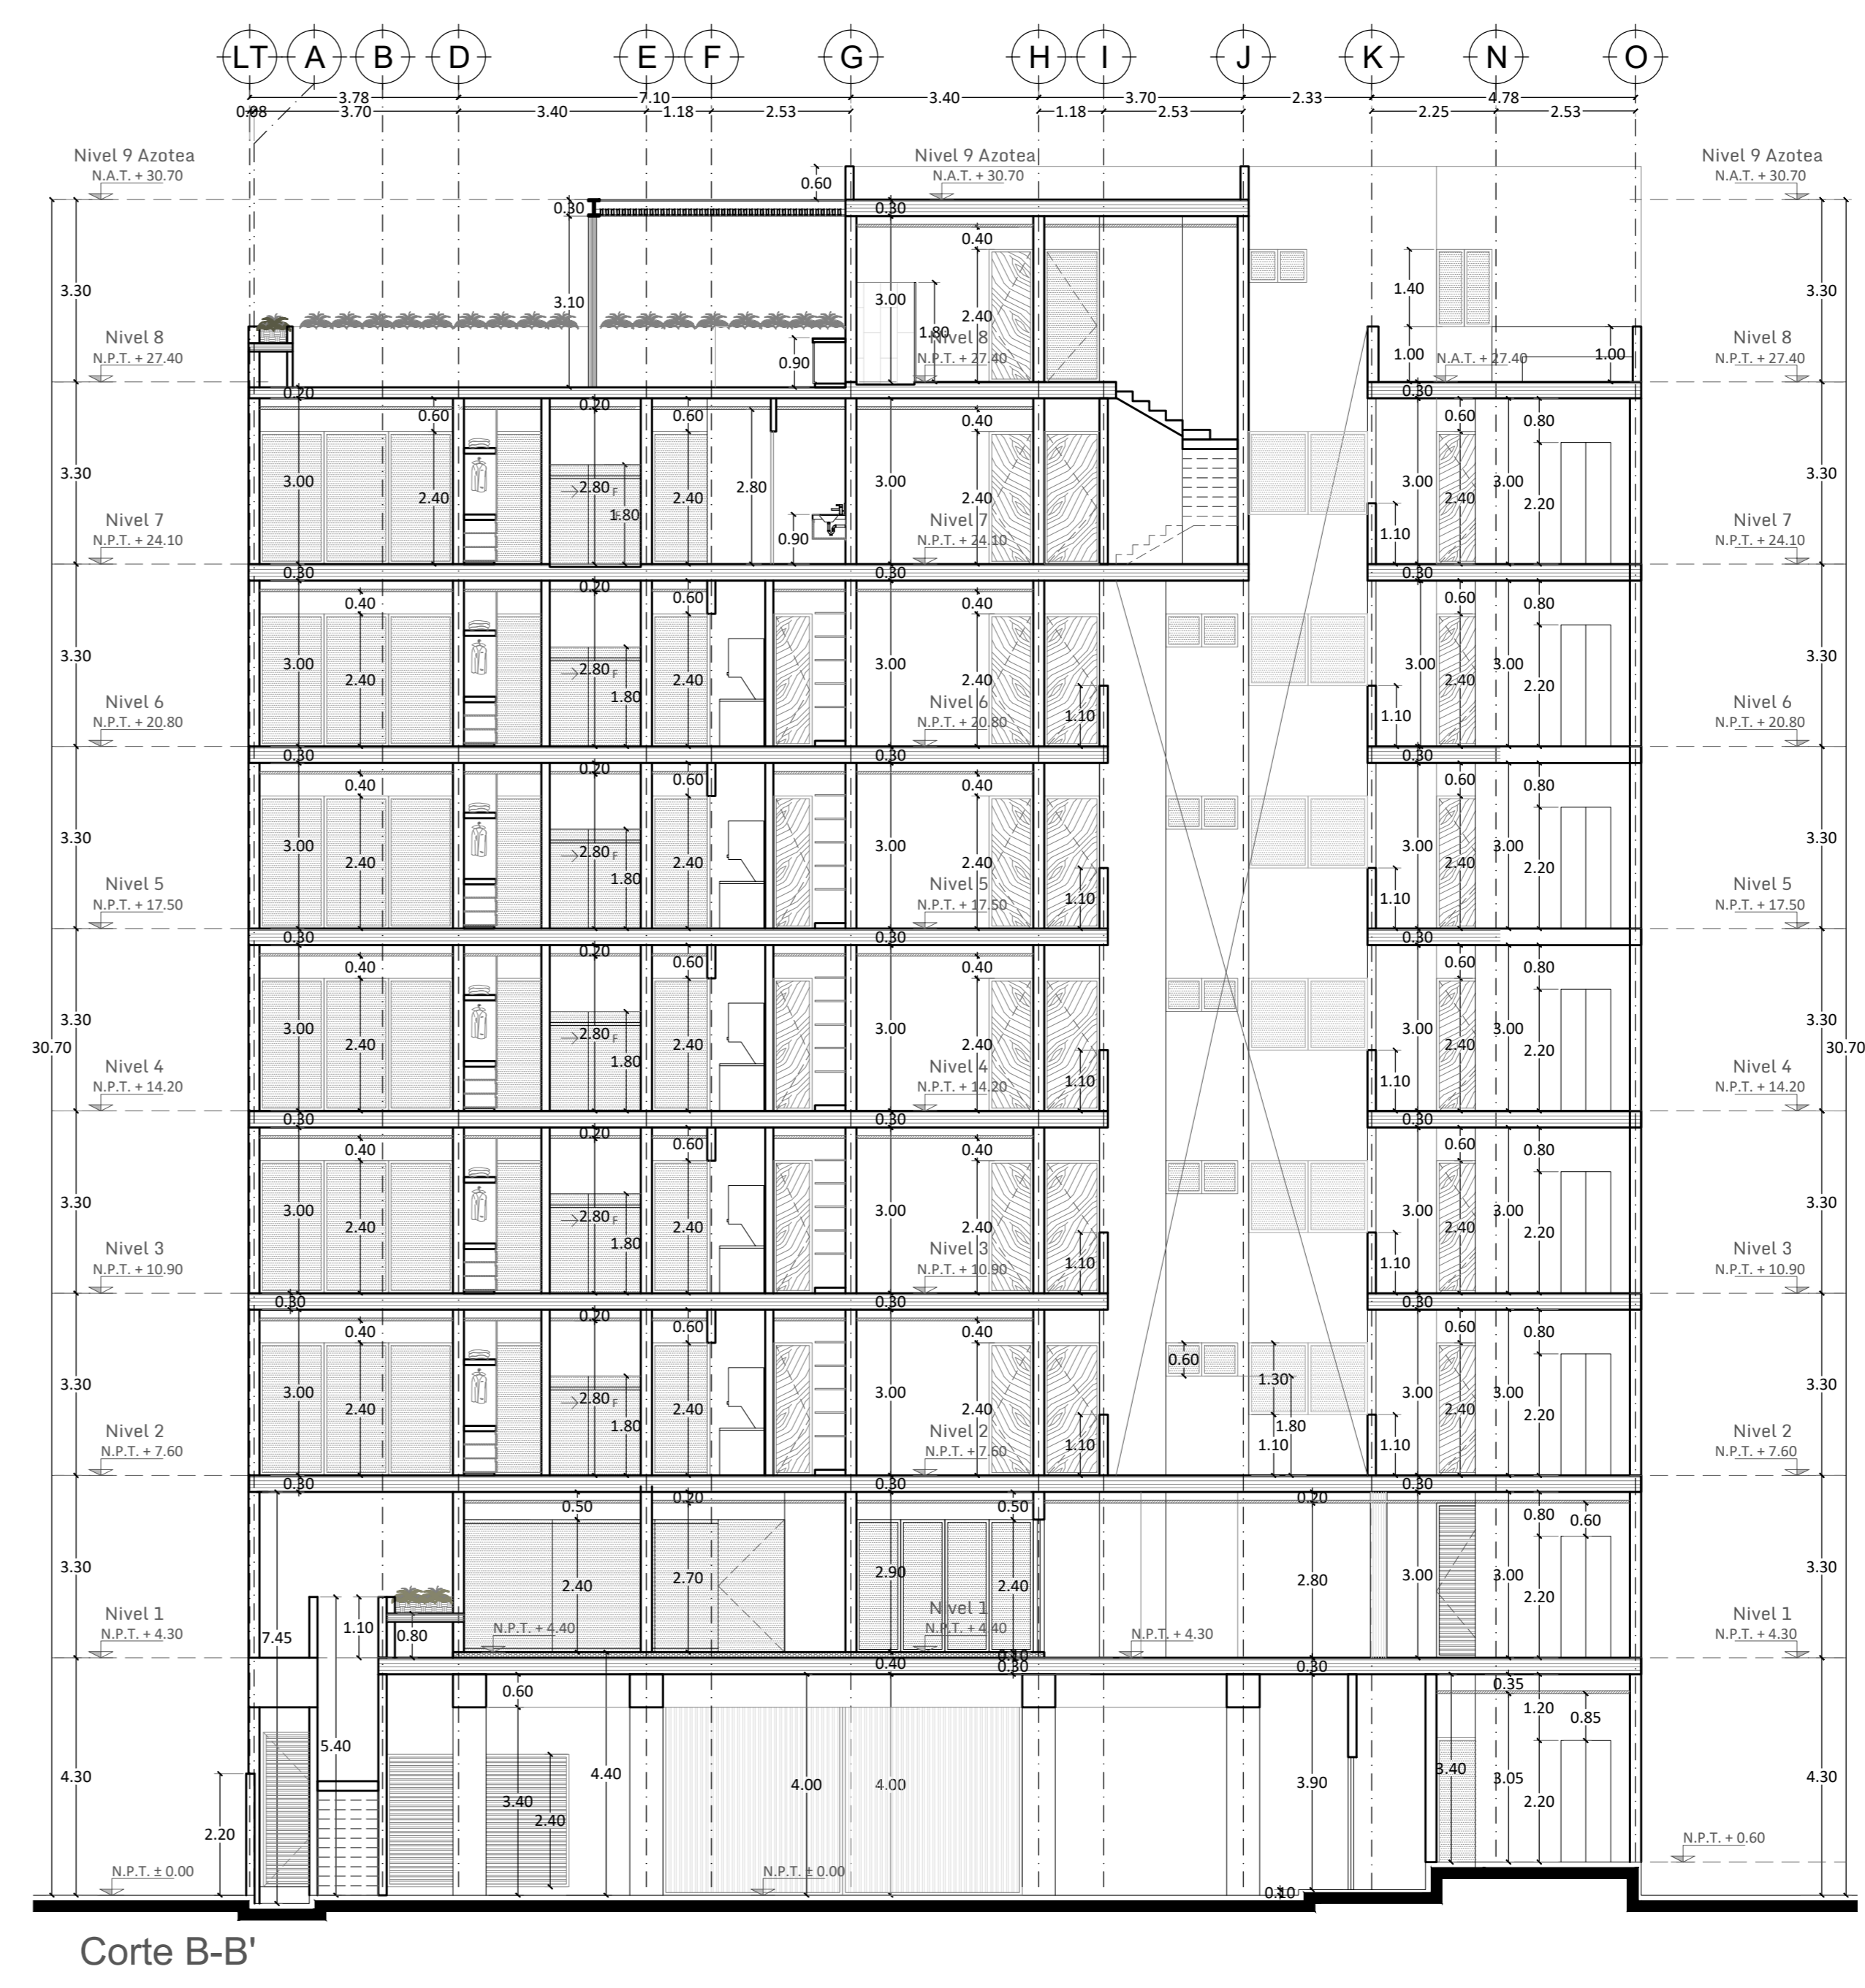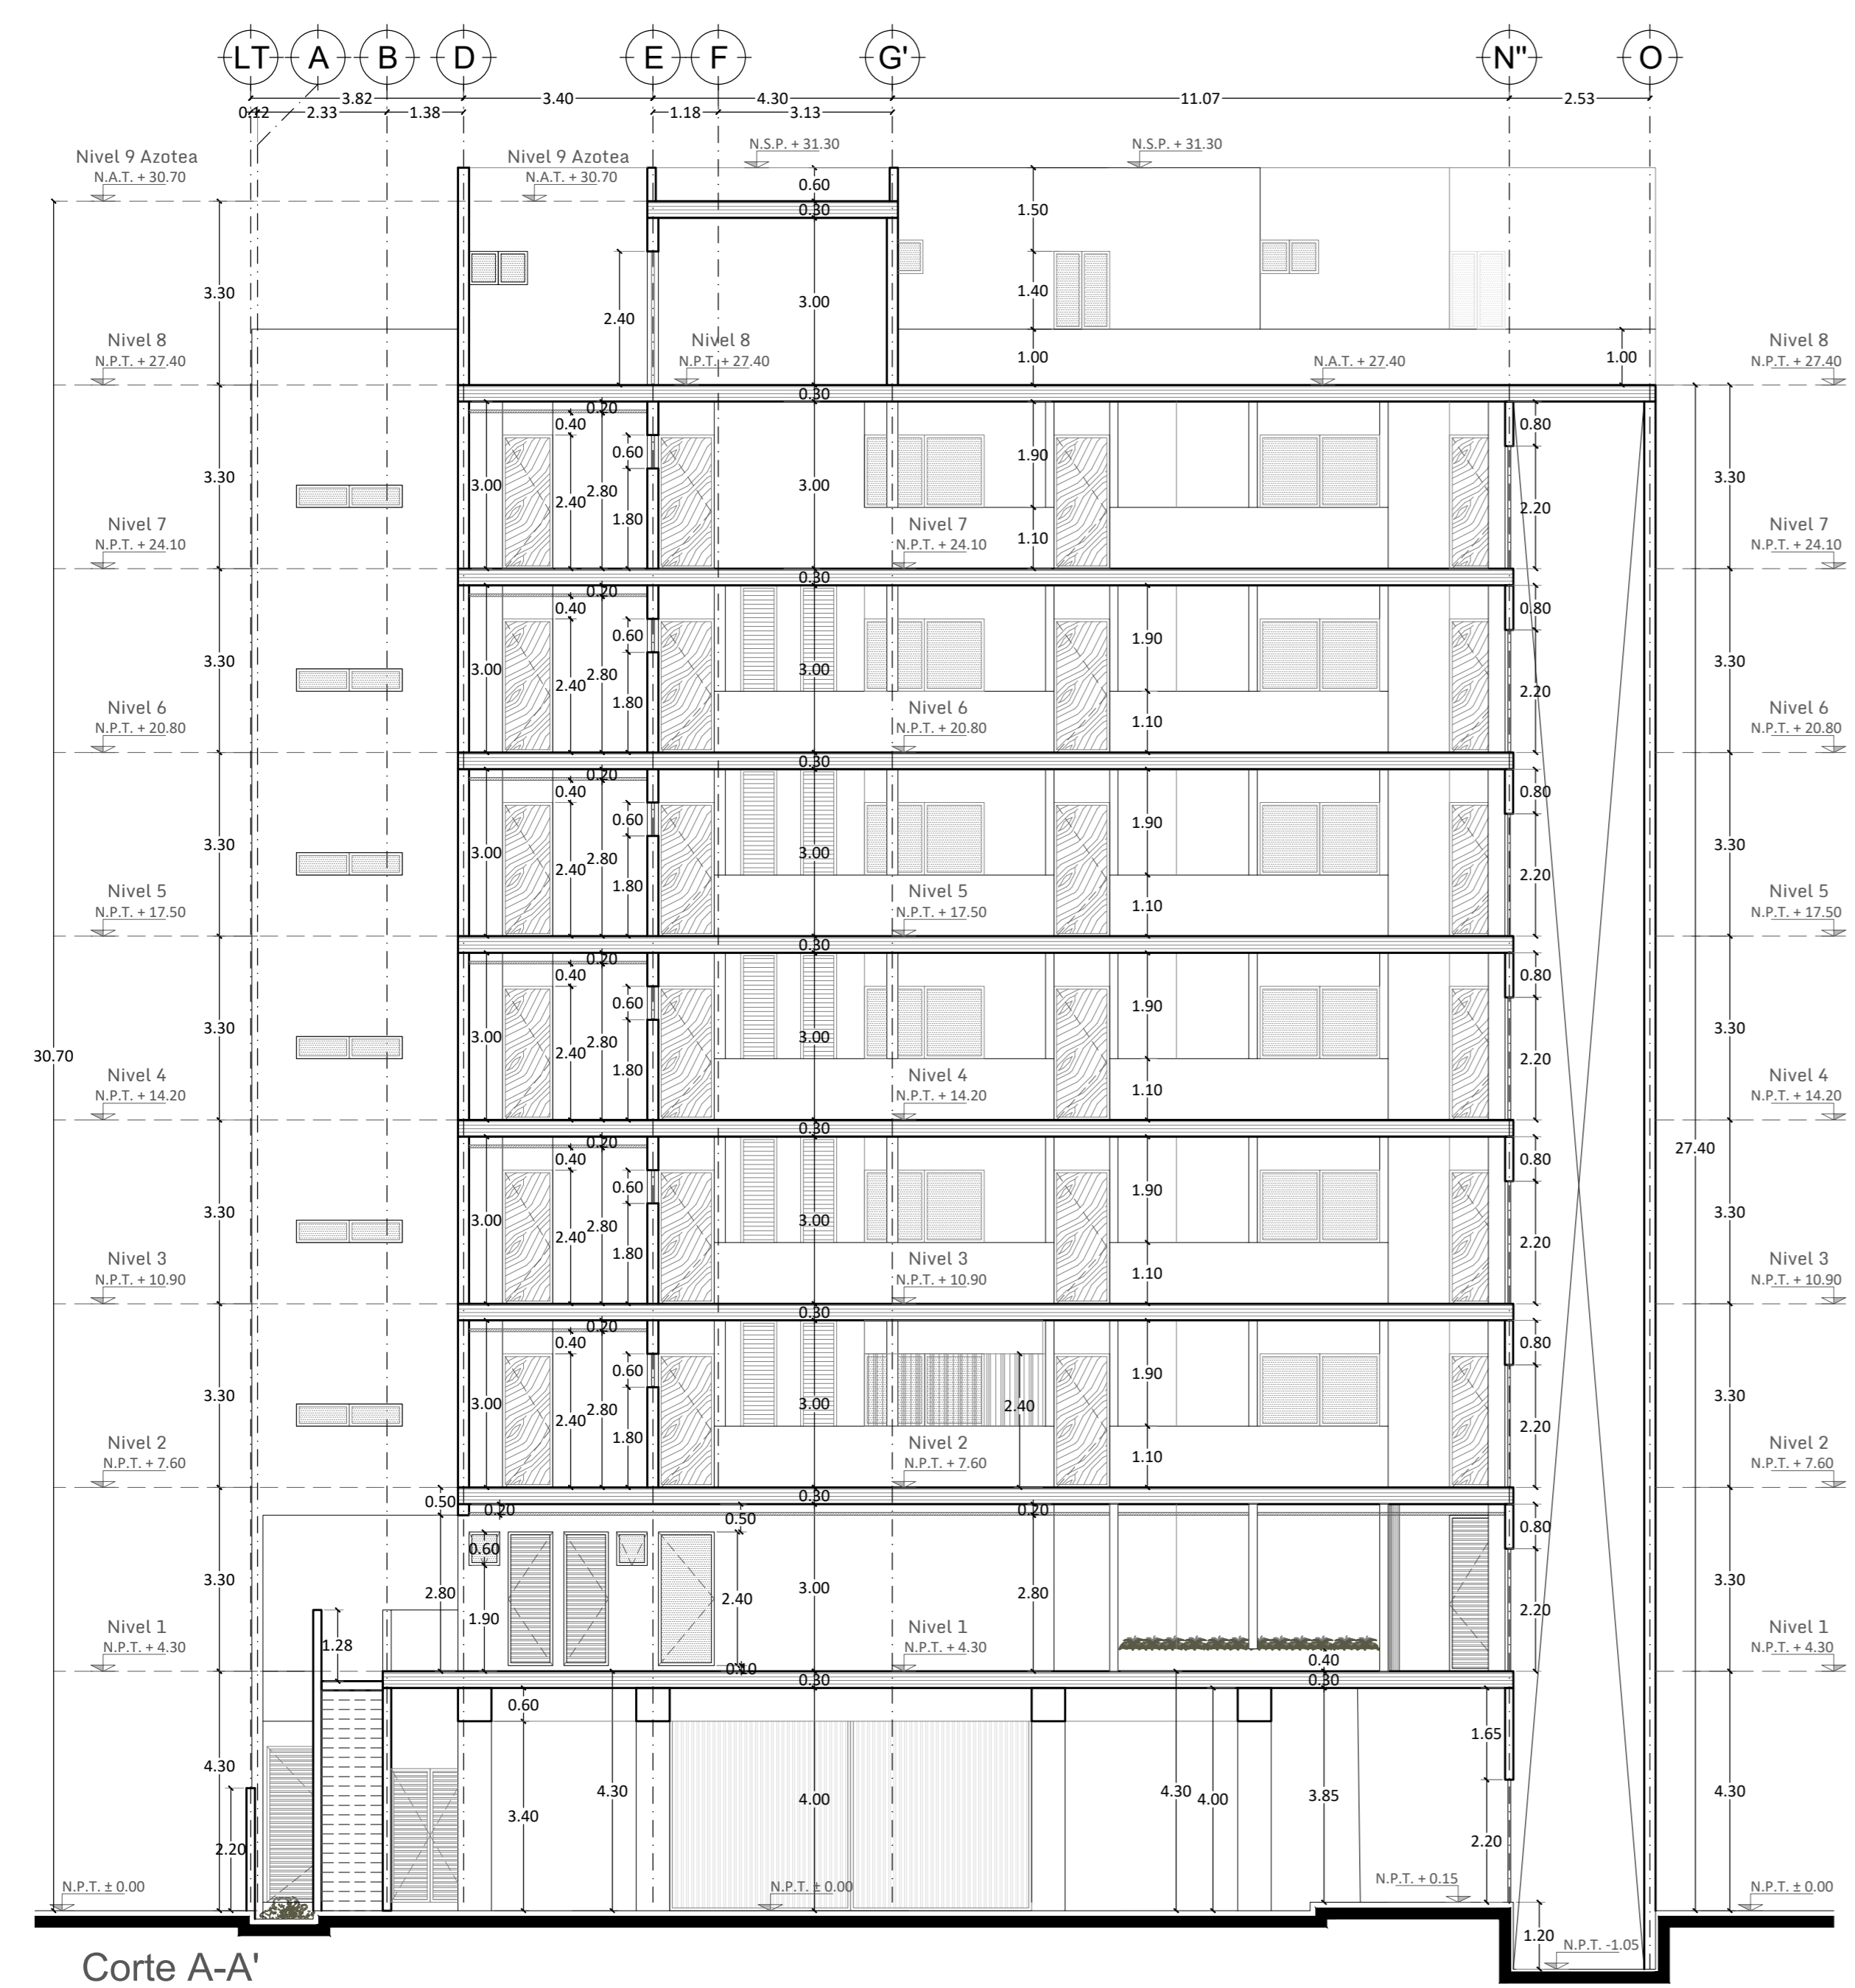


PLANO CORTE A-A'  
 CORTE B-B'  
 CLAVE DCAM\_ARQ\_16  
 DISEÑO ARQ.GERARD  
 CONTACTO BOYANCÉ ANCONA  
 CALLE 1H NO. 117  
 X 4 Y  
 4A-DIAGONAL,  
 RESIDENCIAL  
 MONTECRISTO  
 TEL. (999) 9 44 04 41  
 MAIL gerardboyance@boyance.com.mx  
 WEB boyance.com.mx

**BOYANCÉ**

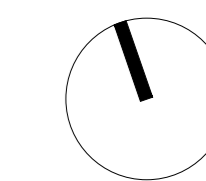


ESCALA 1:100  
 PROYECTO DEPARTAMENTOS CAMPESTRE  
 PROPIETARIO AVENIDA CAMPESTRE 38, #27-A ENTRE 17 y 21, MERIDA, YUCATAN.  
 ÁREAS METROS  
 COTAS METROS  
 FECHA OCTUBRE, 2025

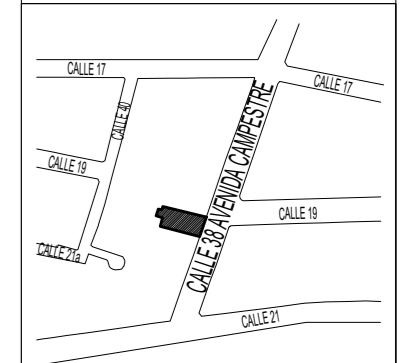


CROQUIS DE LOCALIZACIÓN

SIMBOLOGÍA

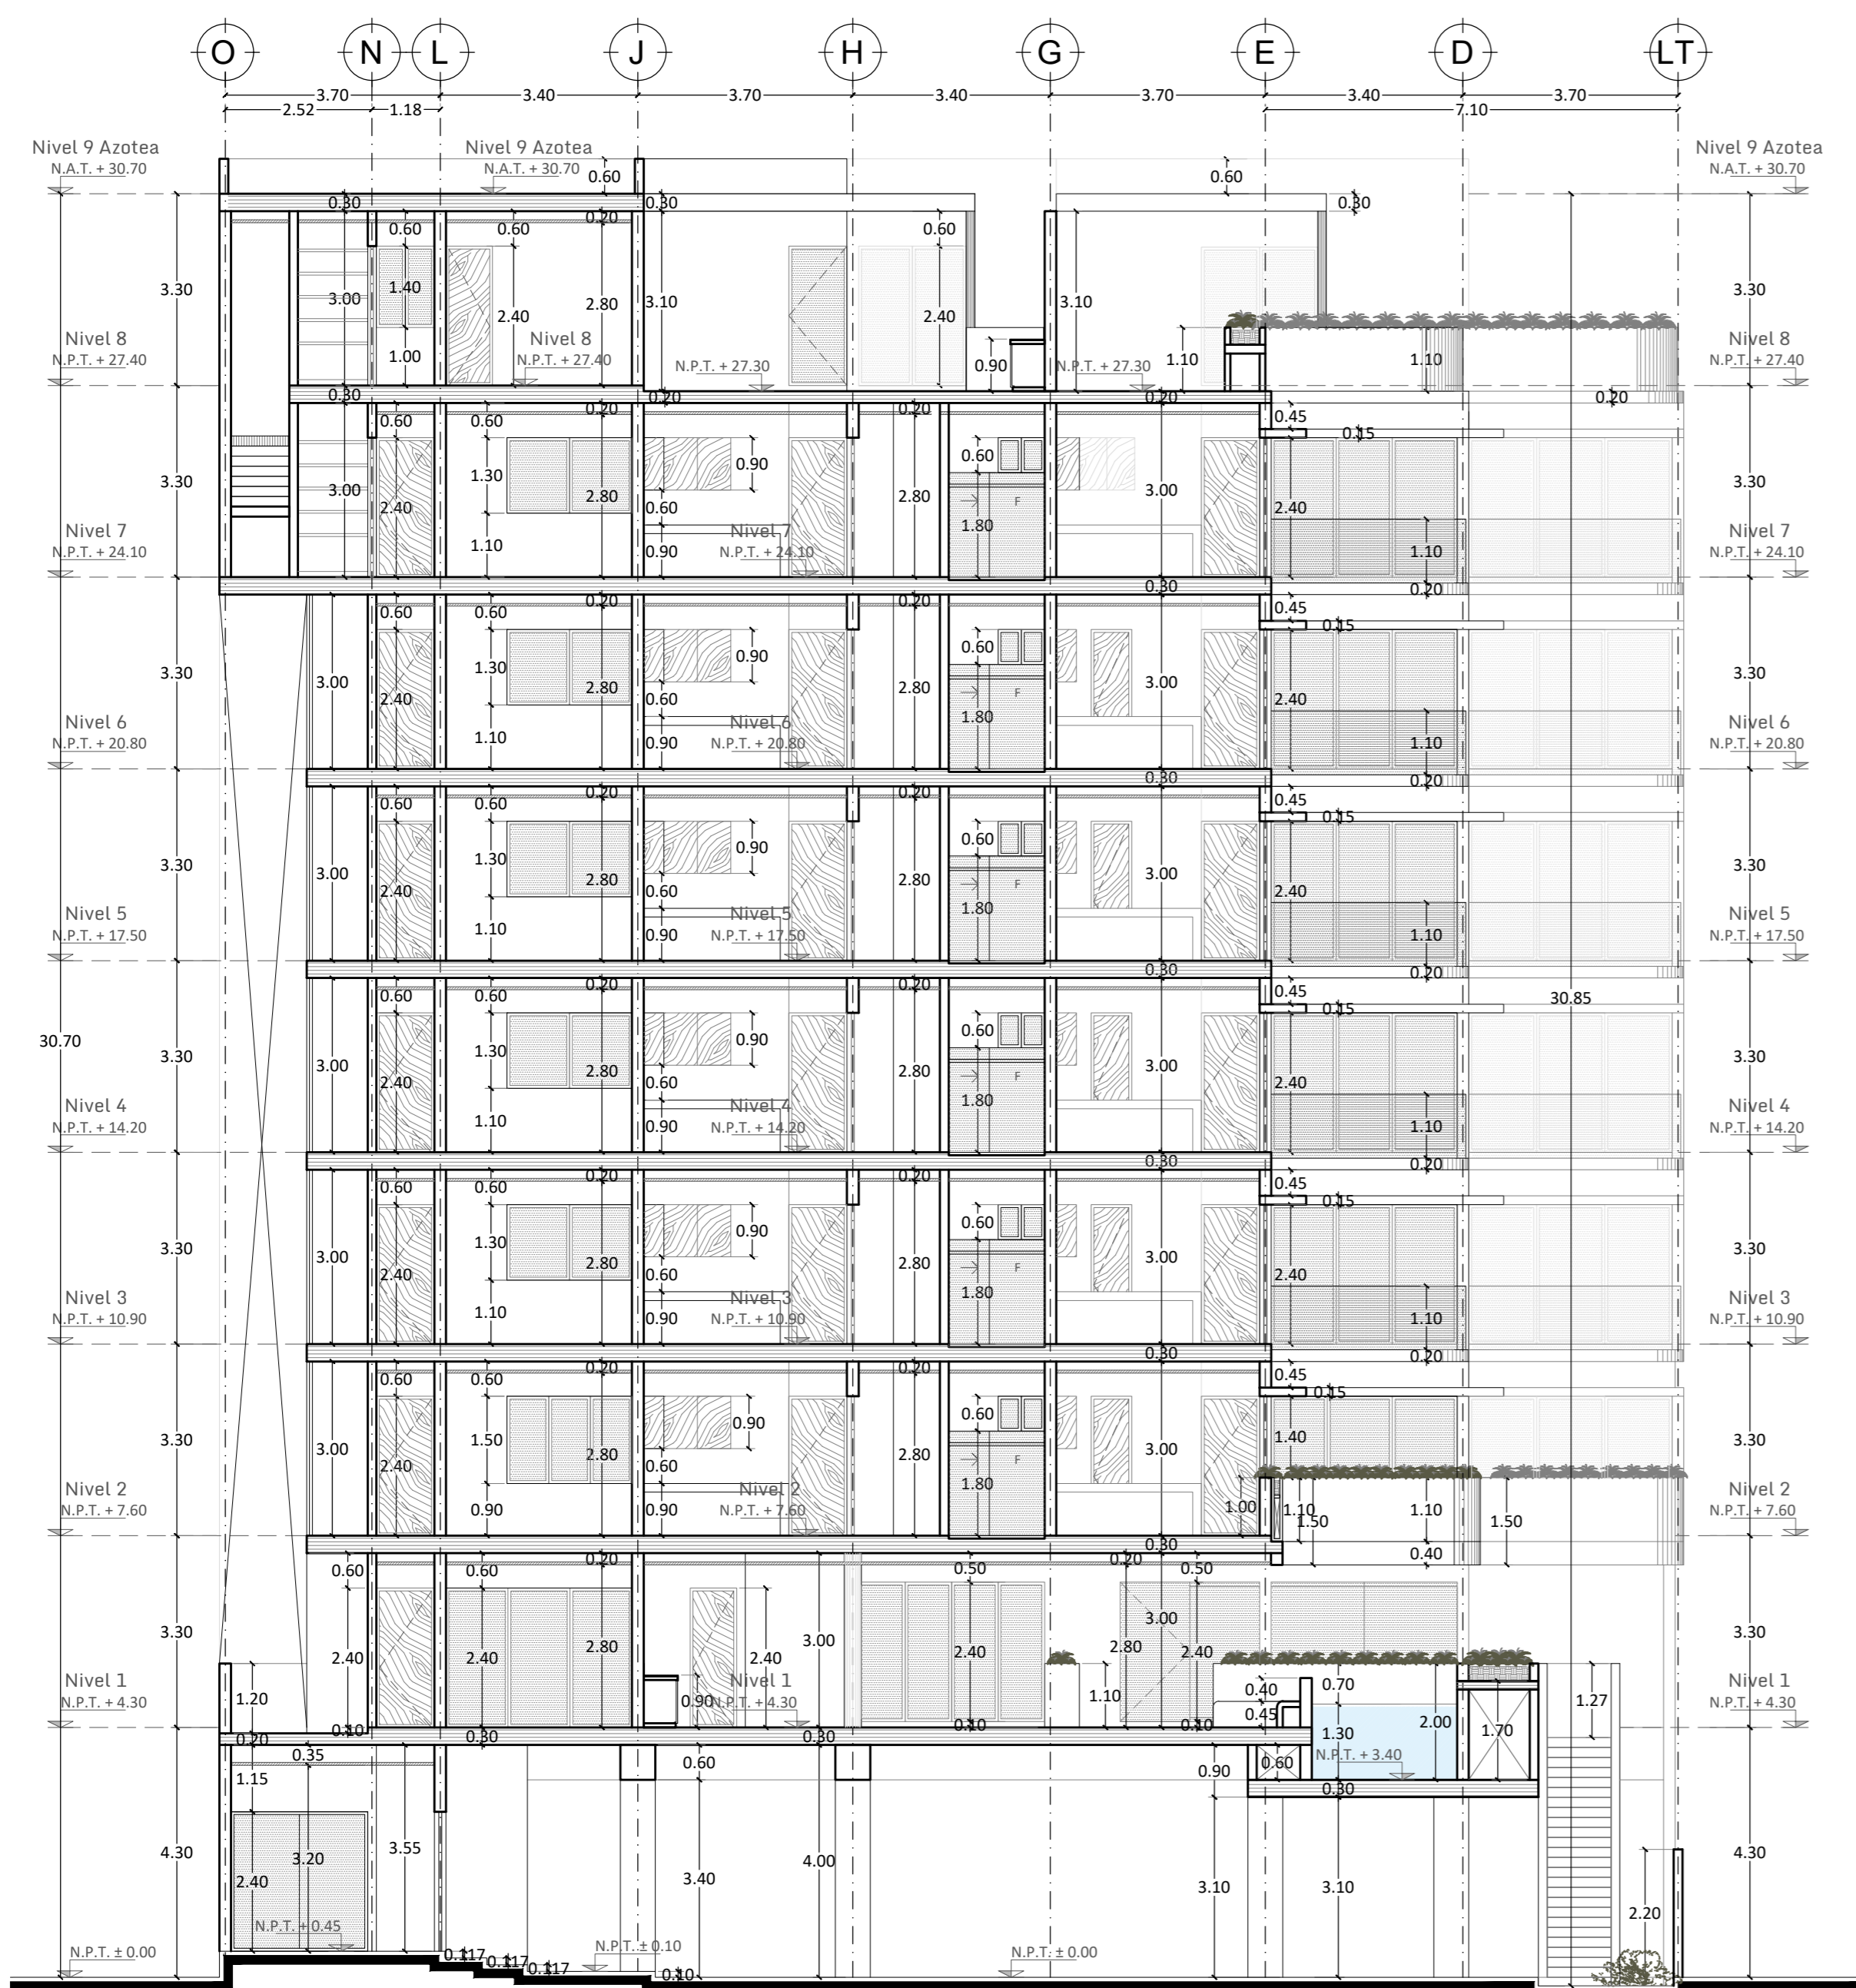


Corte C-C'

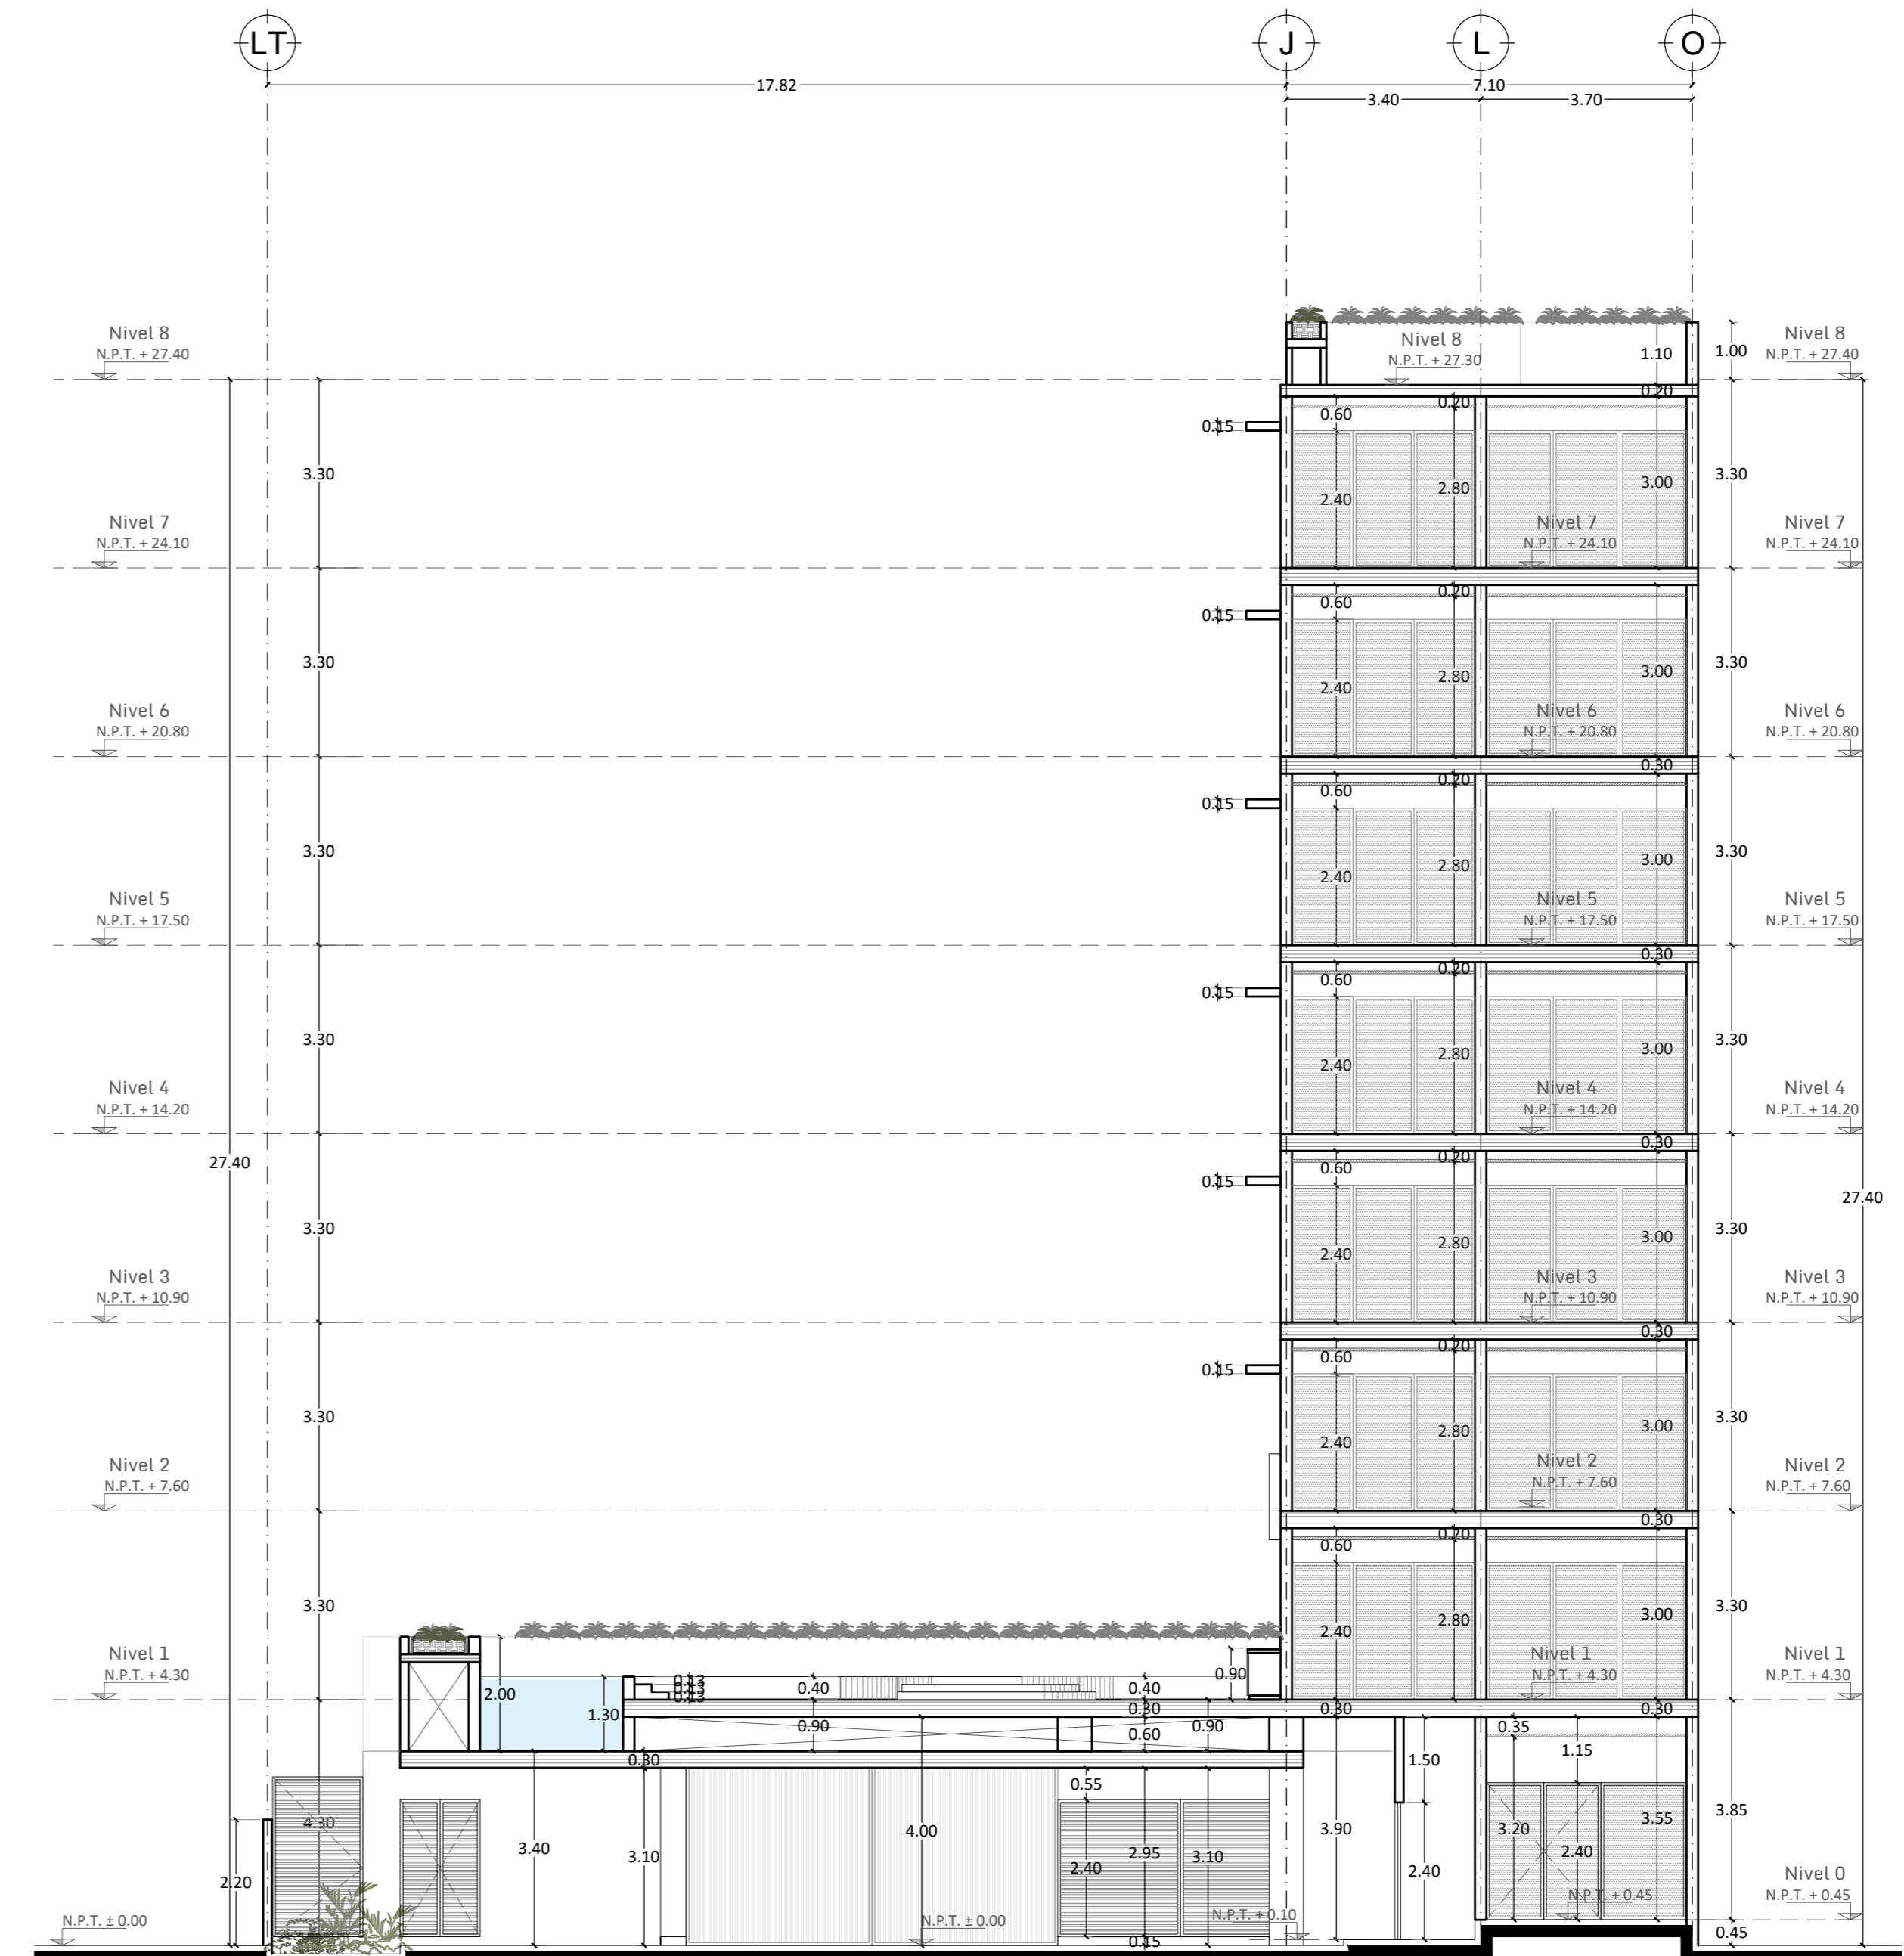


Corte D-D'

**BOYANCE**

PLANO CORTE C-C'  
 CORTE D-D'  
 CLAVE DCAM\_ARQ\_17  
 DISEÑO ARQ.GERARD  
 CONTACTO BOYANCÉ ANCONA  
 CALLE 1H NO. 117  
 X 4 Y  
 4A-DIAGONAL,  
 RESIDENCIAL  
 MONTECRISTO  
 TEL. (999) 9 44 04 41  
 MAIL gerardboyance@boyance.com.mx  
 WEB boyance.com.mx

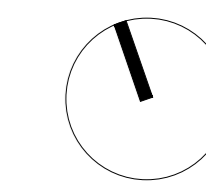


ESCALA 1:100  
 PROYECTO DEPARTAMENTOS CAMPESTRE  
 PROPIETARIO AVENIDA CAMPESTRE 38, #27-A ENTRE 17 y 21, MERIDA, YUCATAN.  
 UBICACIÓN  
 ÁREAS METROS  
 COTAS  
 FECHA OCTUBRE, 2025

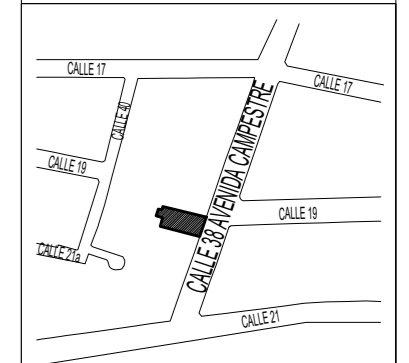


CROQUIS DE LOCALIZACIÓN

SIMBOLOGÍA

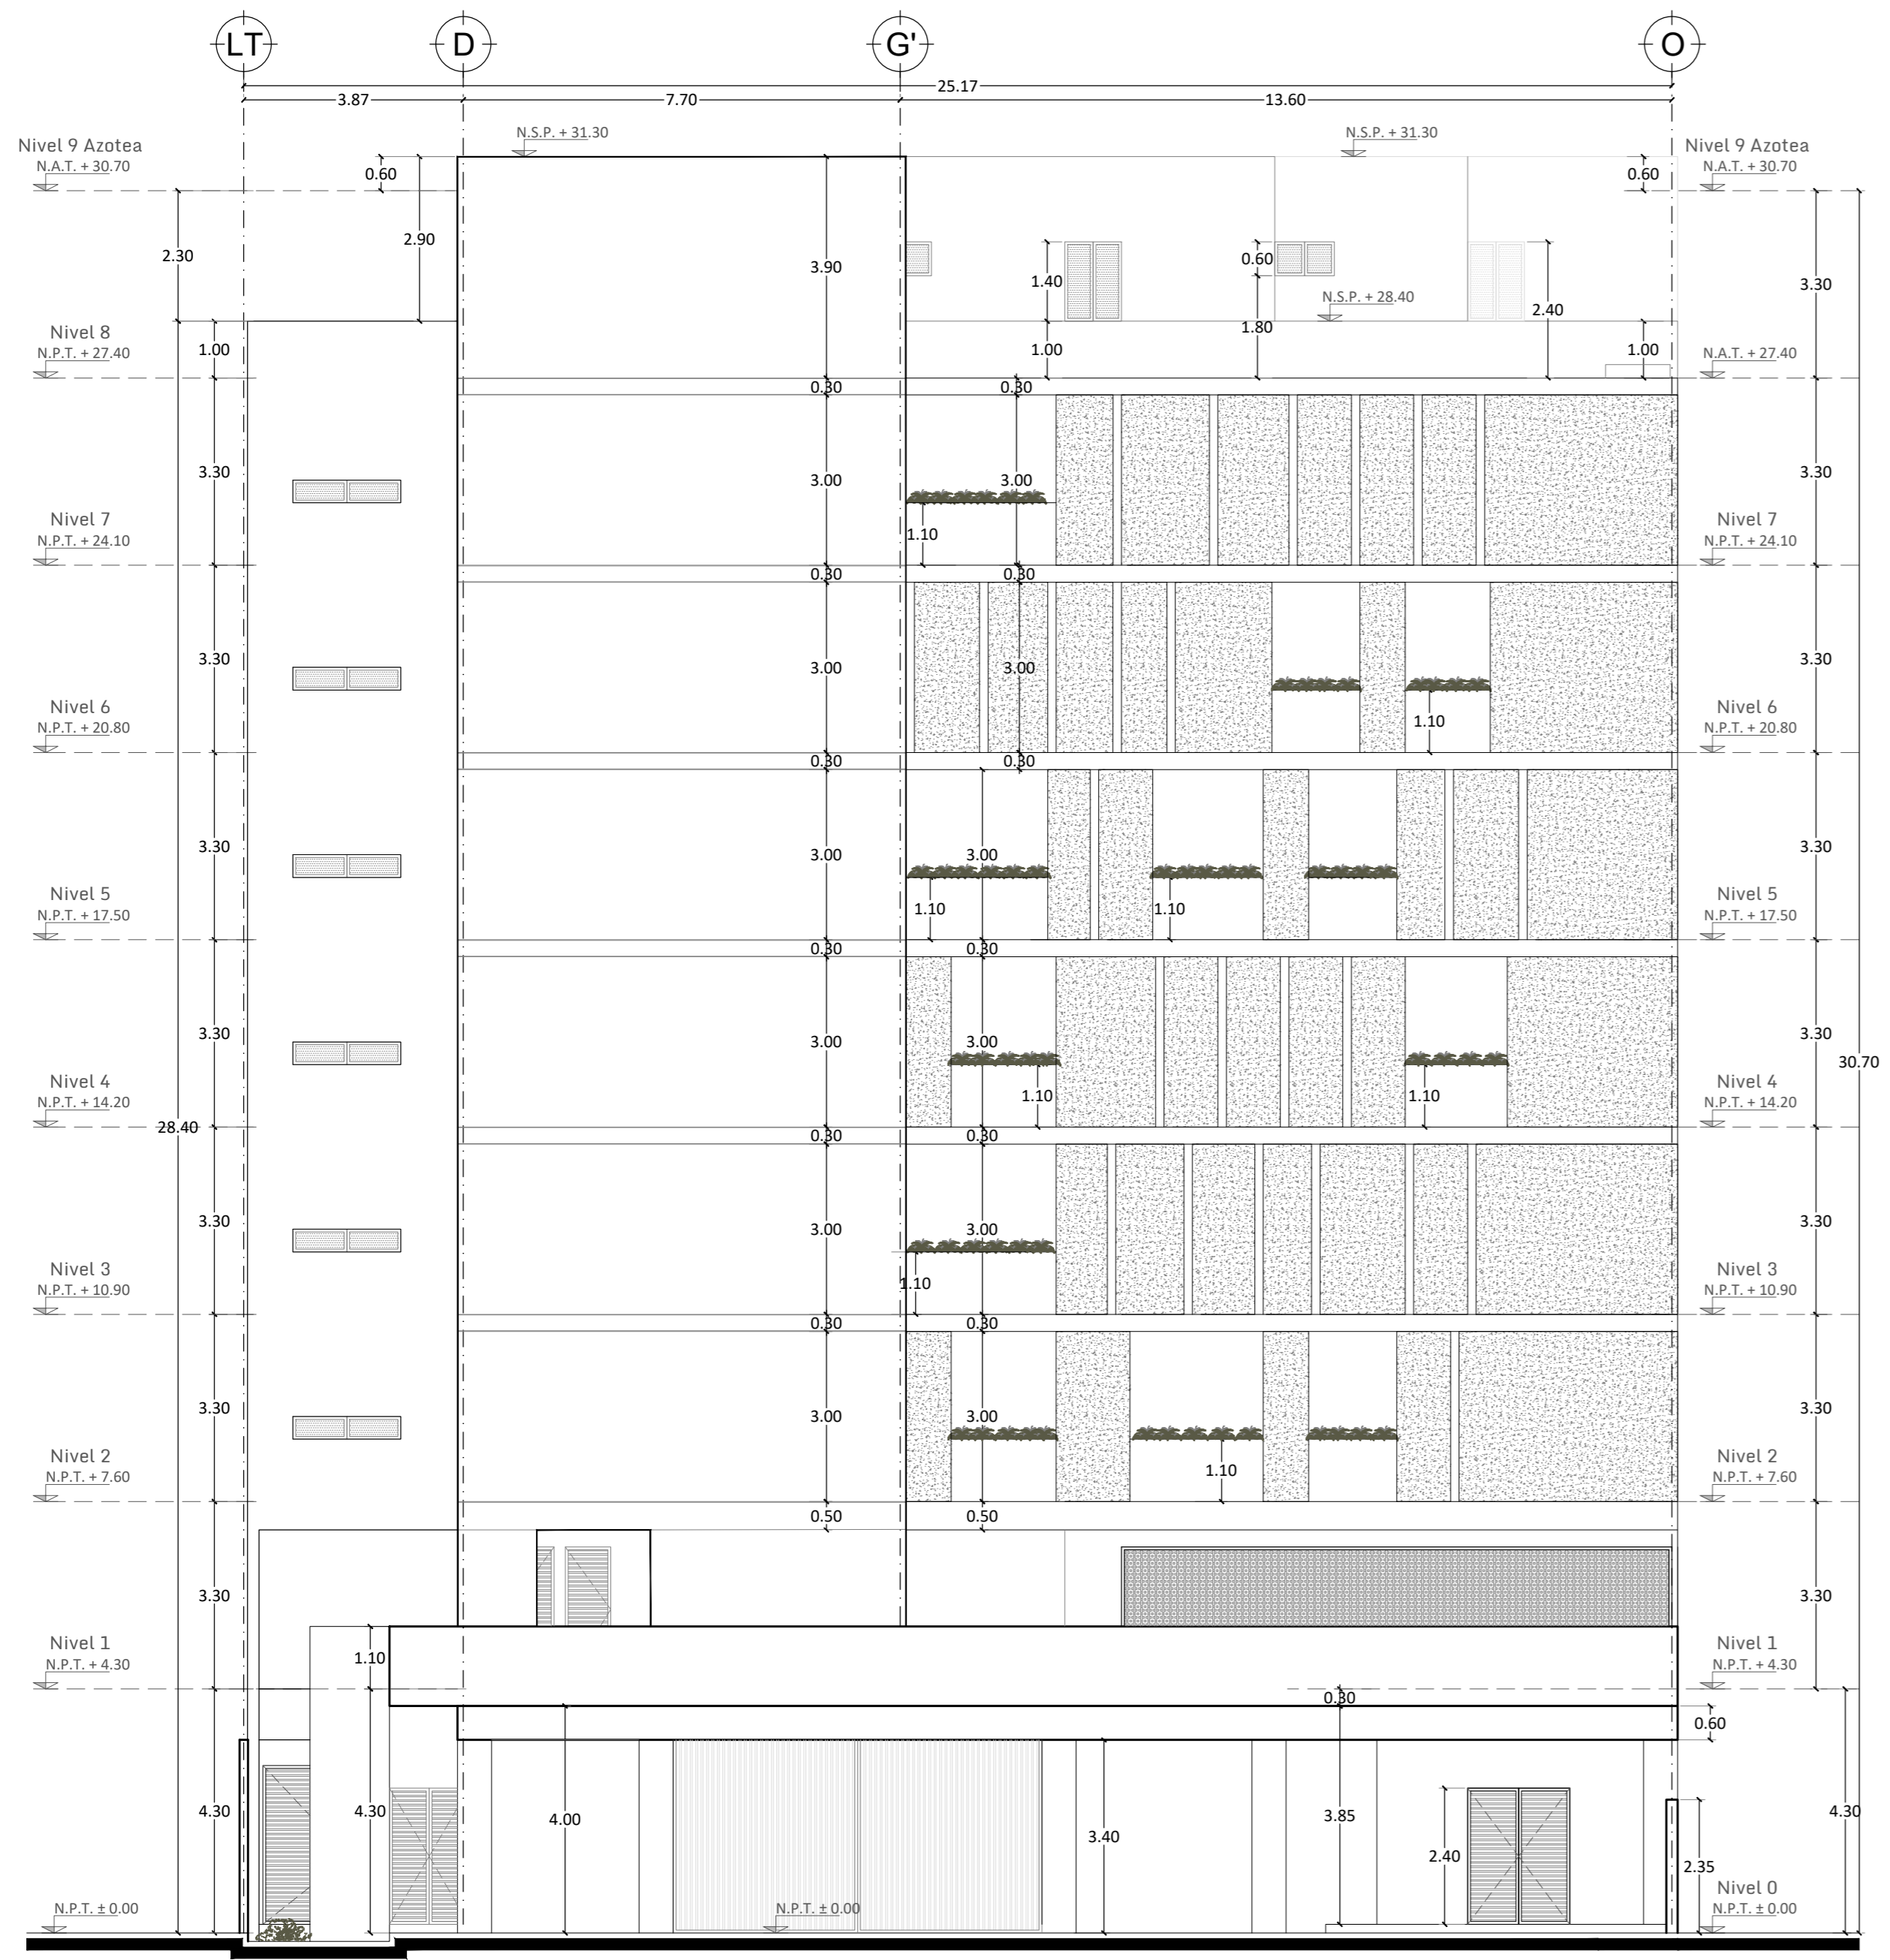


Corte E-E'

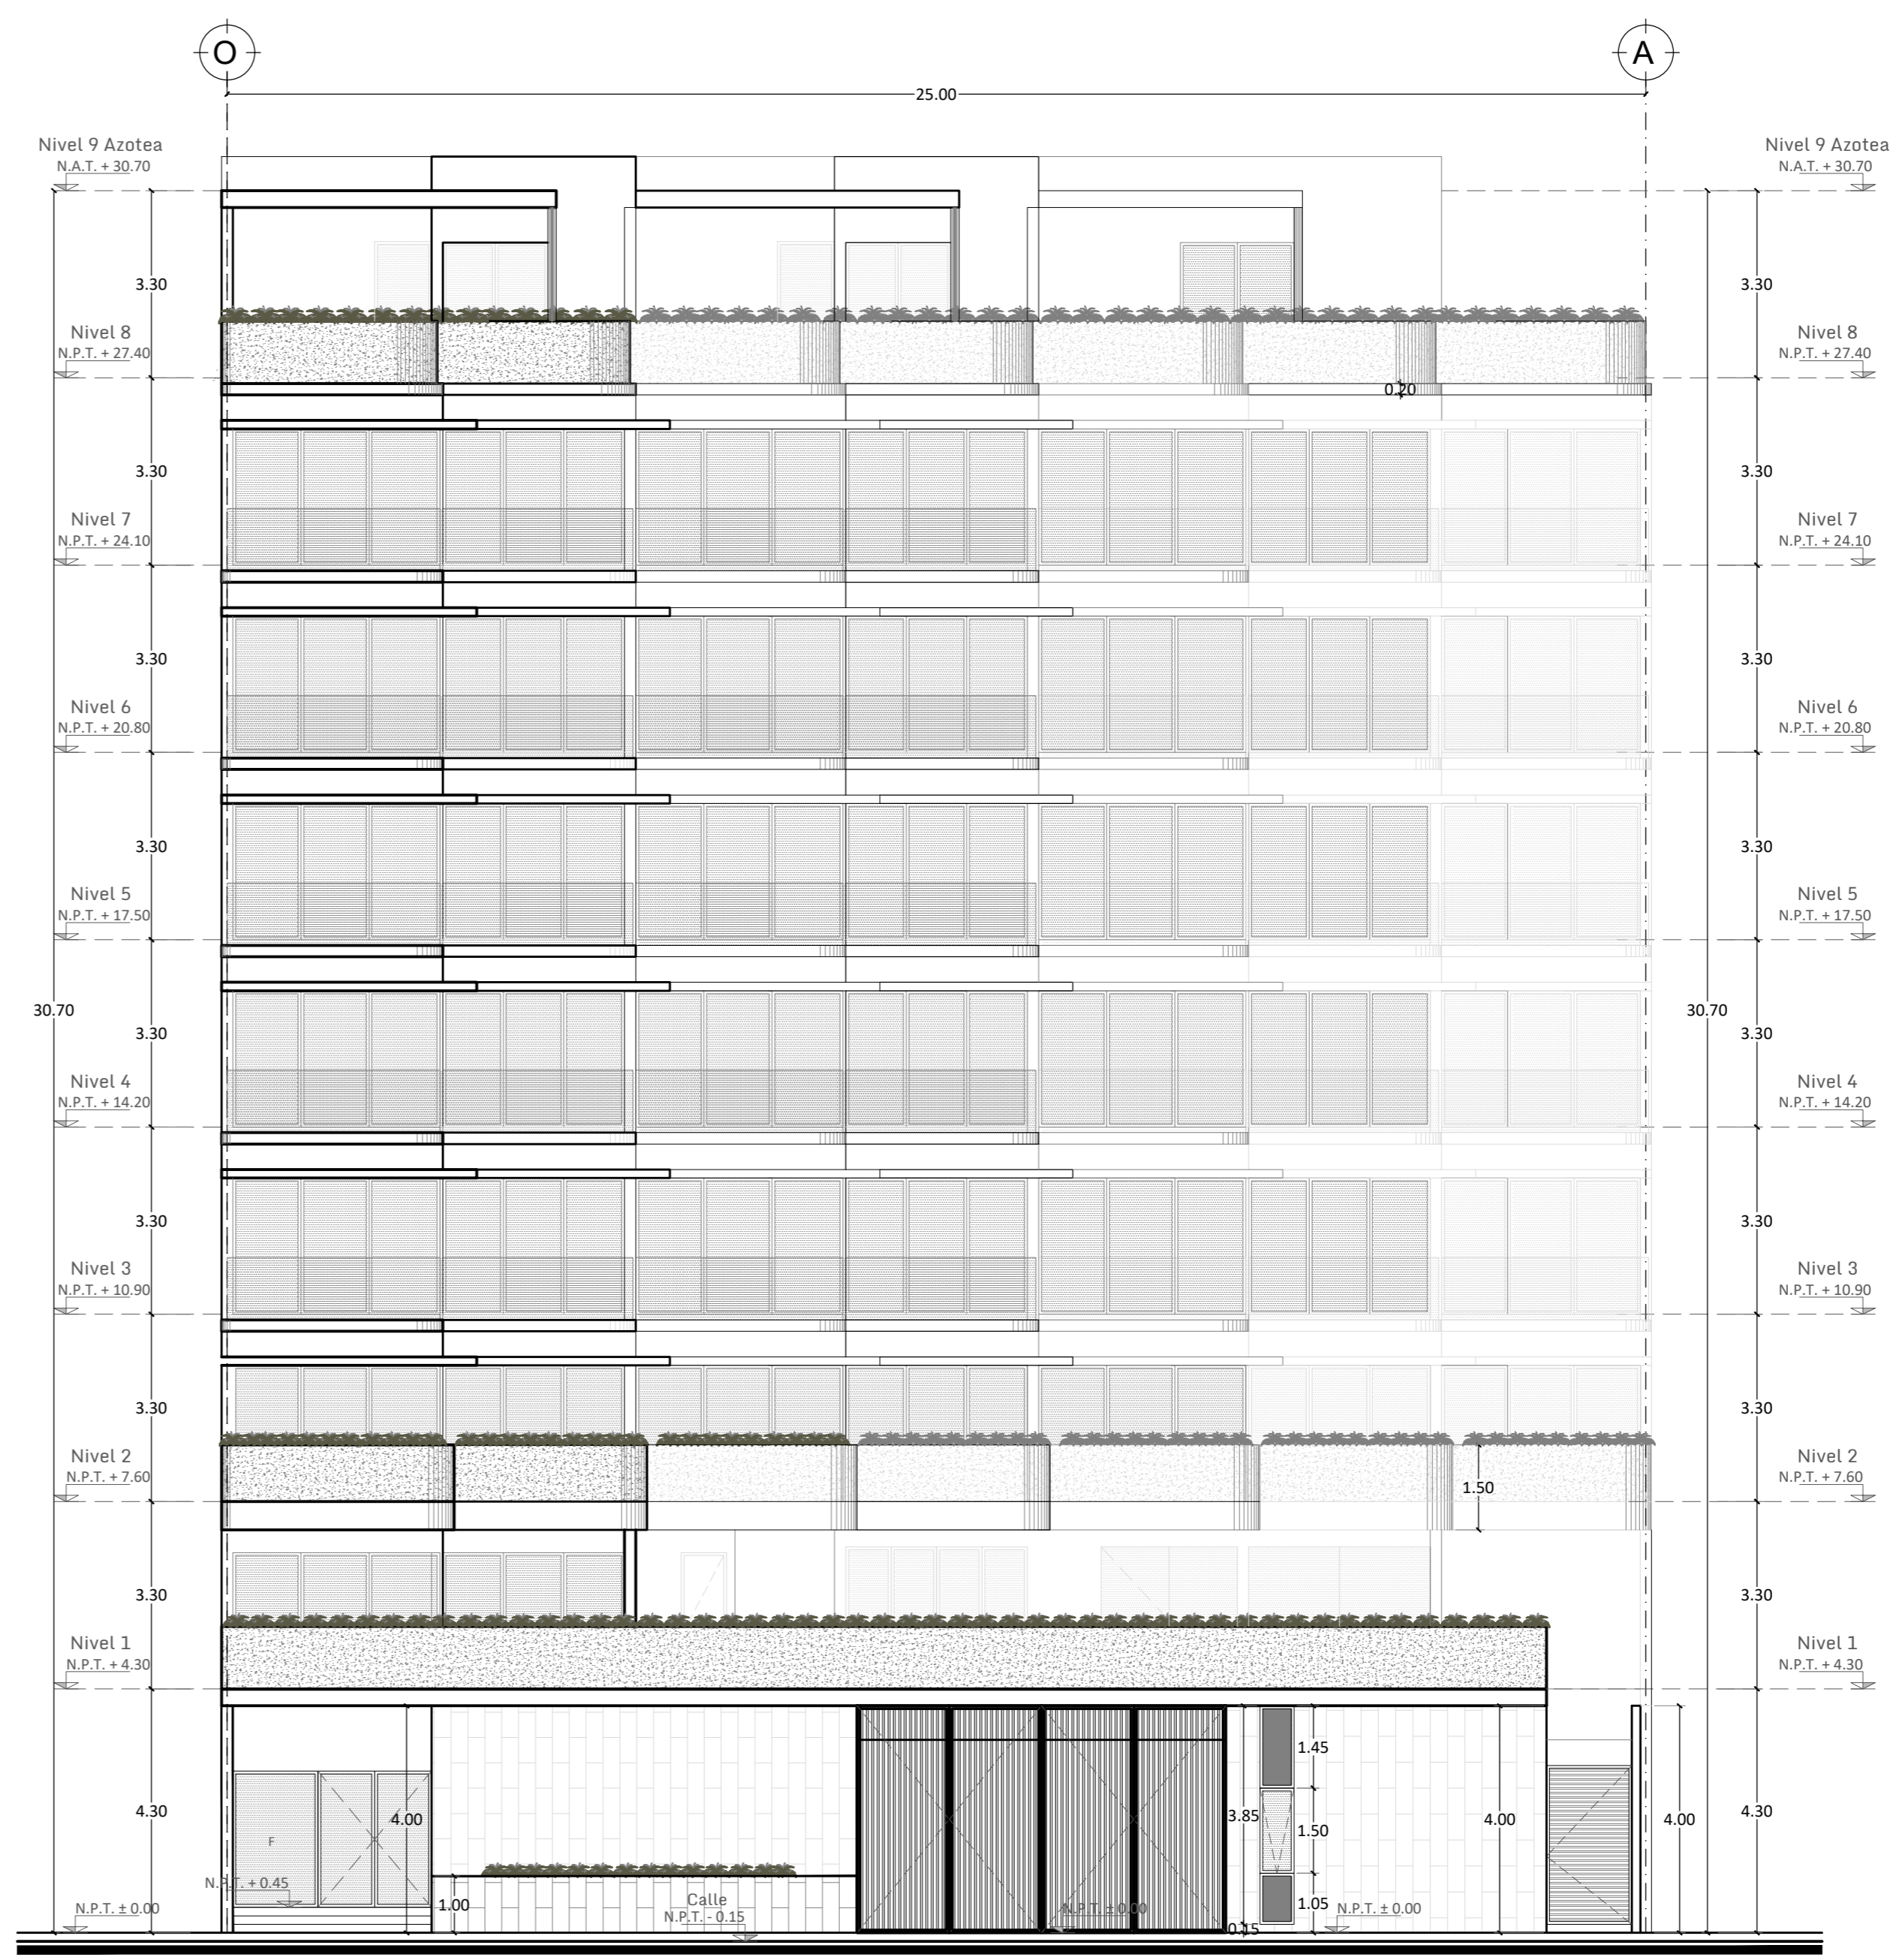

Fachada principal


**BOYANCE**

PLANO CORTE E-E' FACHADA PRINCIPAL  
 CLAVE DCAM\_ARQ\_18  
 DISEÑO ARQ.GERARD BOYANCÉ ANCONA  
 CONTACTO CALLE 1H NO. 117 X 4 Y 4A-DIAGONAL, RESIDENCIAL MONTECRISTO  
 TEL. (999) 9 44 04 41  
 MAIL gerardboyance@boyance.com.mx  
 WEB boyance.com.mx

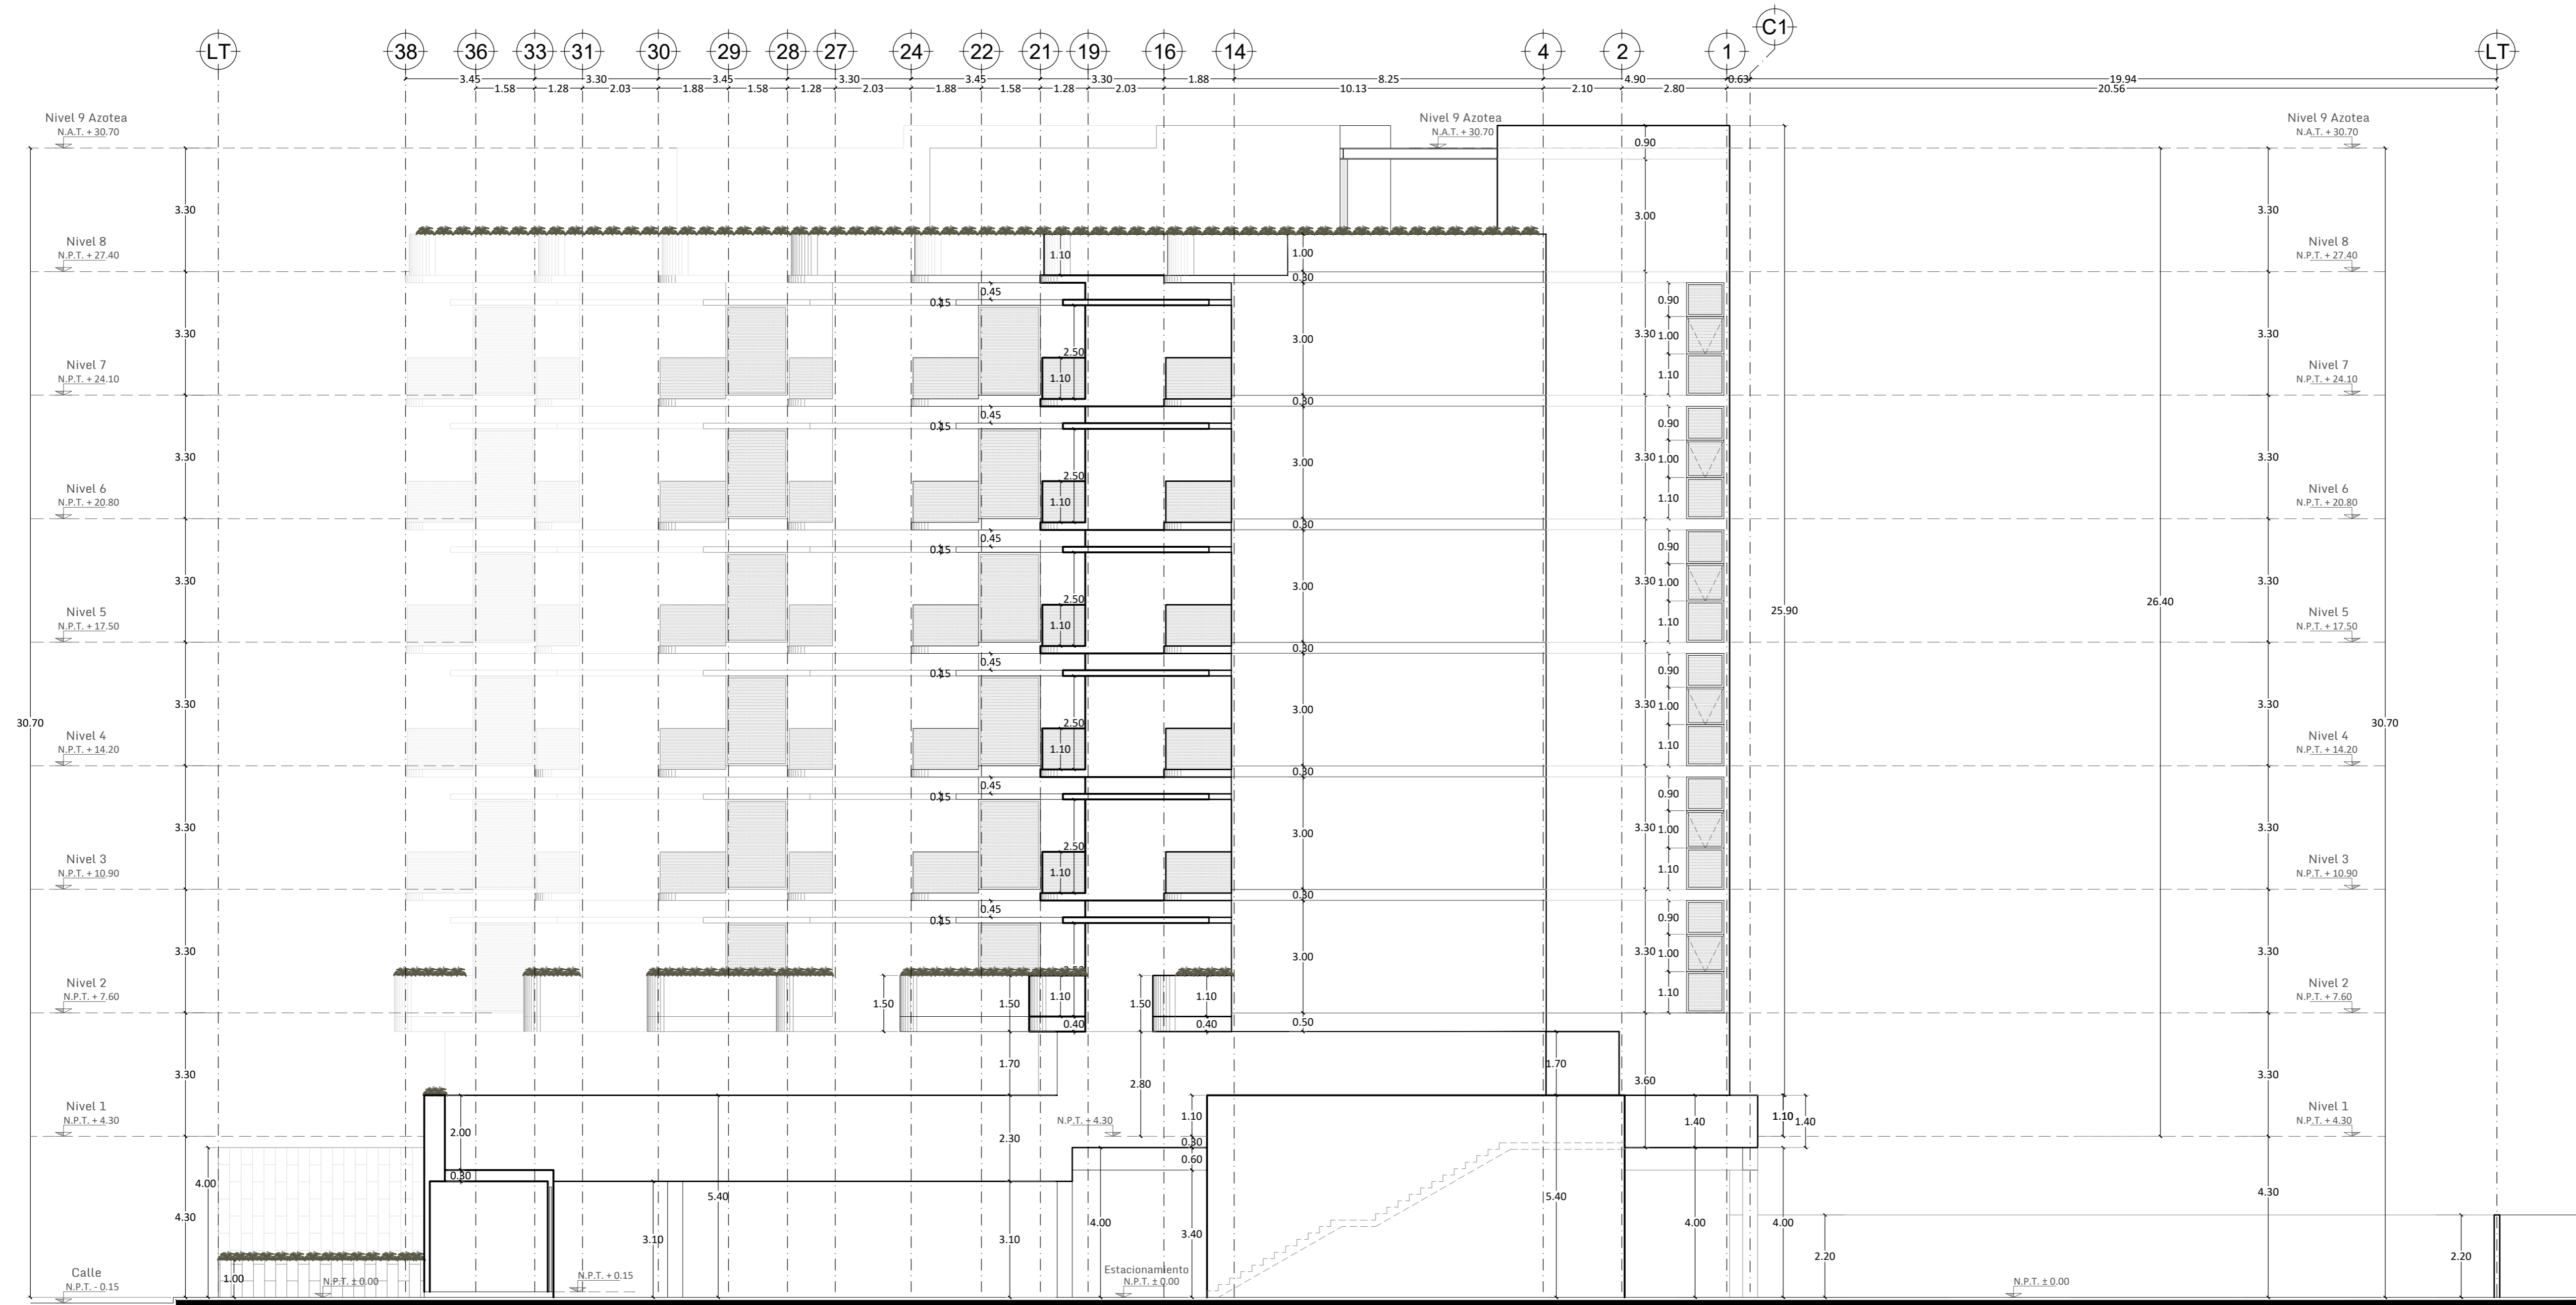


Fachada lateral

**BOYANCE**

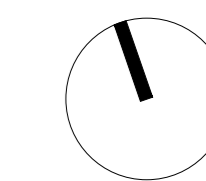

ESCALA 1:100  
 PROYECTO DEPARTAMENTOS CAMPESTRE  
 PROPIETARIO AVENIDA CAMPESTRE 38, #27-A ENTRE 17 y 21, MERIDA, YUCATAN.  
 ÁREAS METROS  
 COTAS METROS  
 FECHA OCTUBRE, 2025

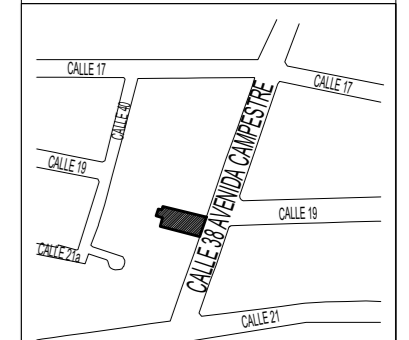

◉ CROQUIS DE LOCALIZACIÓN

SIMBOLOGÍA

PLANO FACHADA LATERAL  
 CLAVE DCAM\_ARQ\_19  
 DISEÑO ARQ.GERARD  
 CONTACTO BOYANCÉ ANCONA CALLE 1H NO. 117 X 4 Y 4A-DIAGONAL, RESIDENCIAL MONTECRISTO  
 TEL. (999) 9 44 04 41  
 MAIL gerardboyance@boyance.com.mx  
 WEB boyance.com.mx