

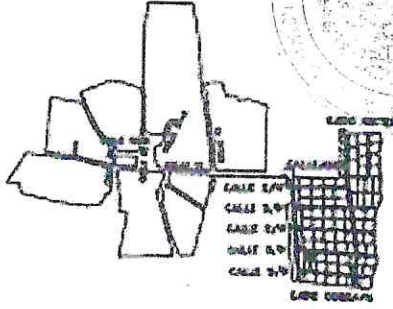
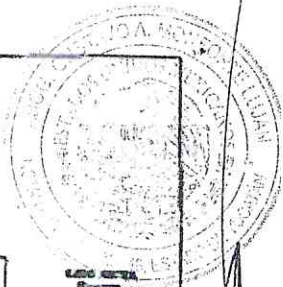


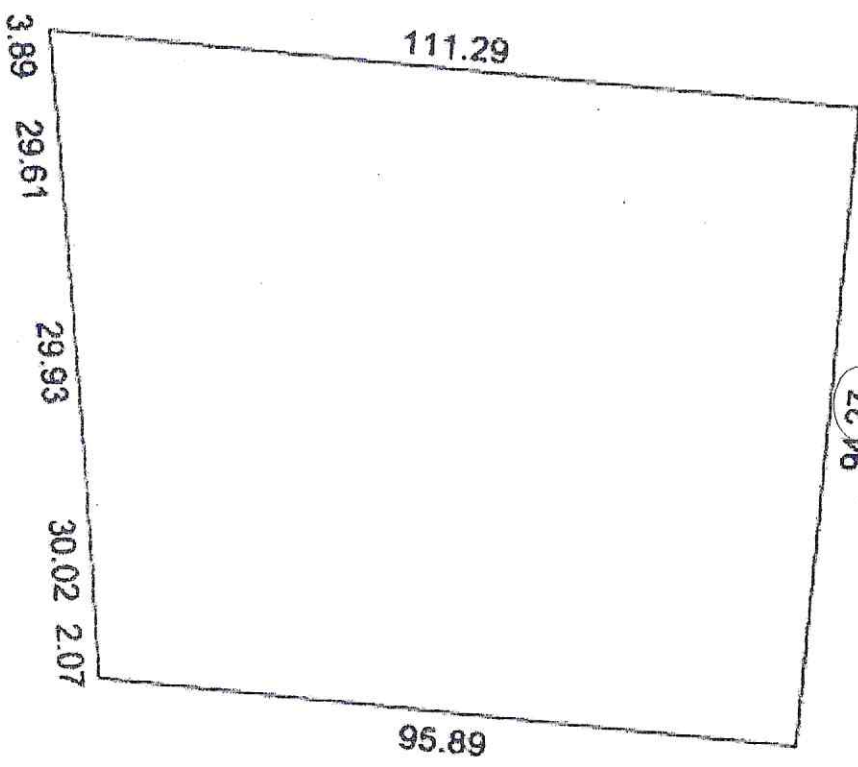

FRACCION
60

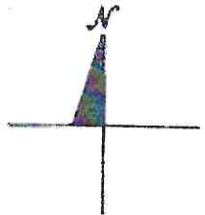

CAT.	42-0000
CALLE	
TABLAJE	33347
COL.	
POBLACION	SIERRA PAPACAL
MUNICIPIO	MERIDA
USO	SOLAR
CLASE	RUSTICO

ESCALA 1:1000	DIBUJO SAMUEL UCACHICO DC-00007
J. DE CARTOGRAFIA	PERITO VALUADOR

J. DE PERITOS	J. DE PROCESOS
---------------	----------------

MERIDA, YUC. A 25 DE ABRIL DE 2012

TERRENO					
Vxm ²	FTE	FOO	IRREG	V.R.	SUP.(M2)
					9,749.96

CONSTRUCCION			
GRUPO	TIPO	V x m ²	SUP.(M2)

CONSTRUCCION	
ANTIGUO	
TIPO POPULAR	
TIPO ECONOMICO	
TIPO MEDIANO	
TIPO CALIDAD	
TIPO LUJO	
MODERNO	
TIPO POPULAR	
TIPO ECONOMICO	
TIPO MEDIANO	
TIPO CALIDAD	
TIPO LUJO	
INDUSTRIAL	
TIPO ECONOMICO	
TIPO MEDIO	
TIPO SUPERIOR	

Planta Alta Int. 2
Cédula 7605192
Valuador Profesional