




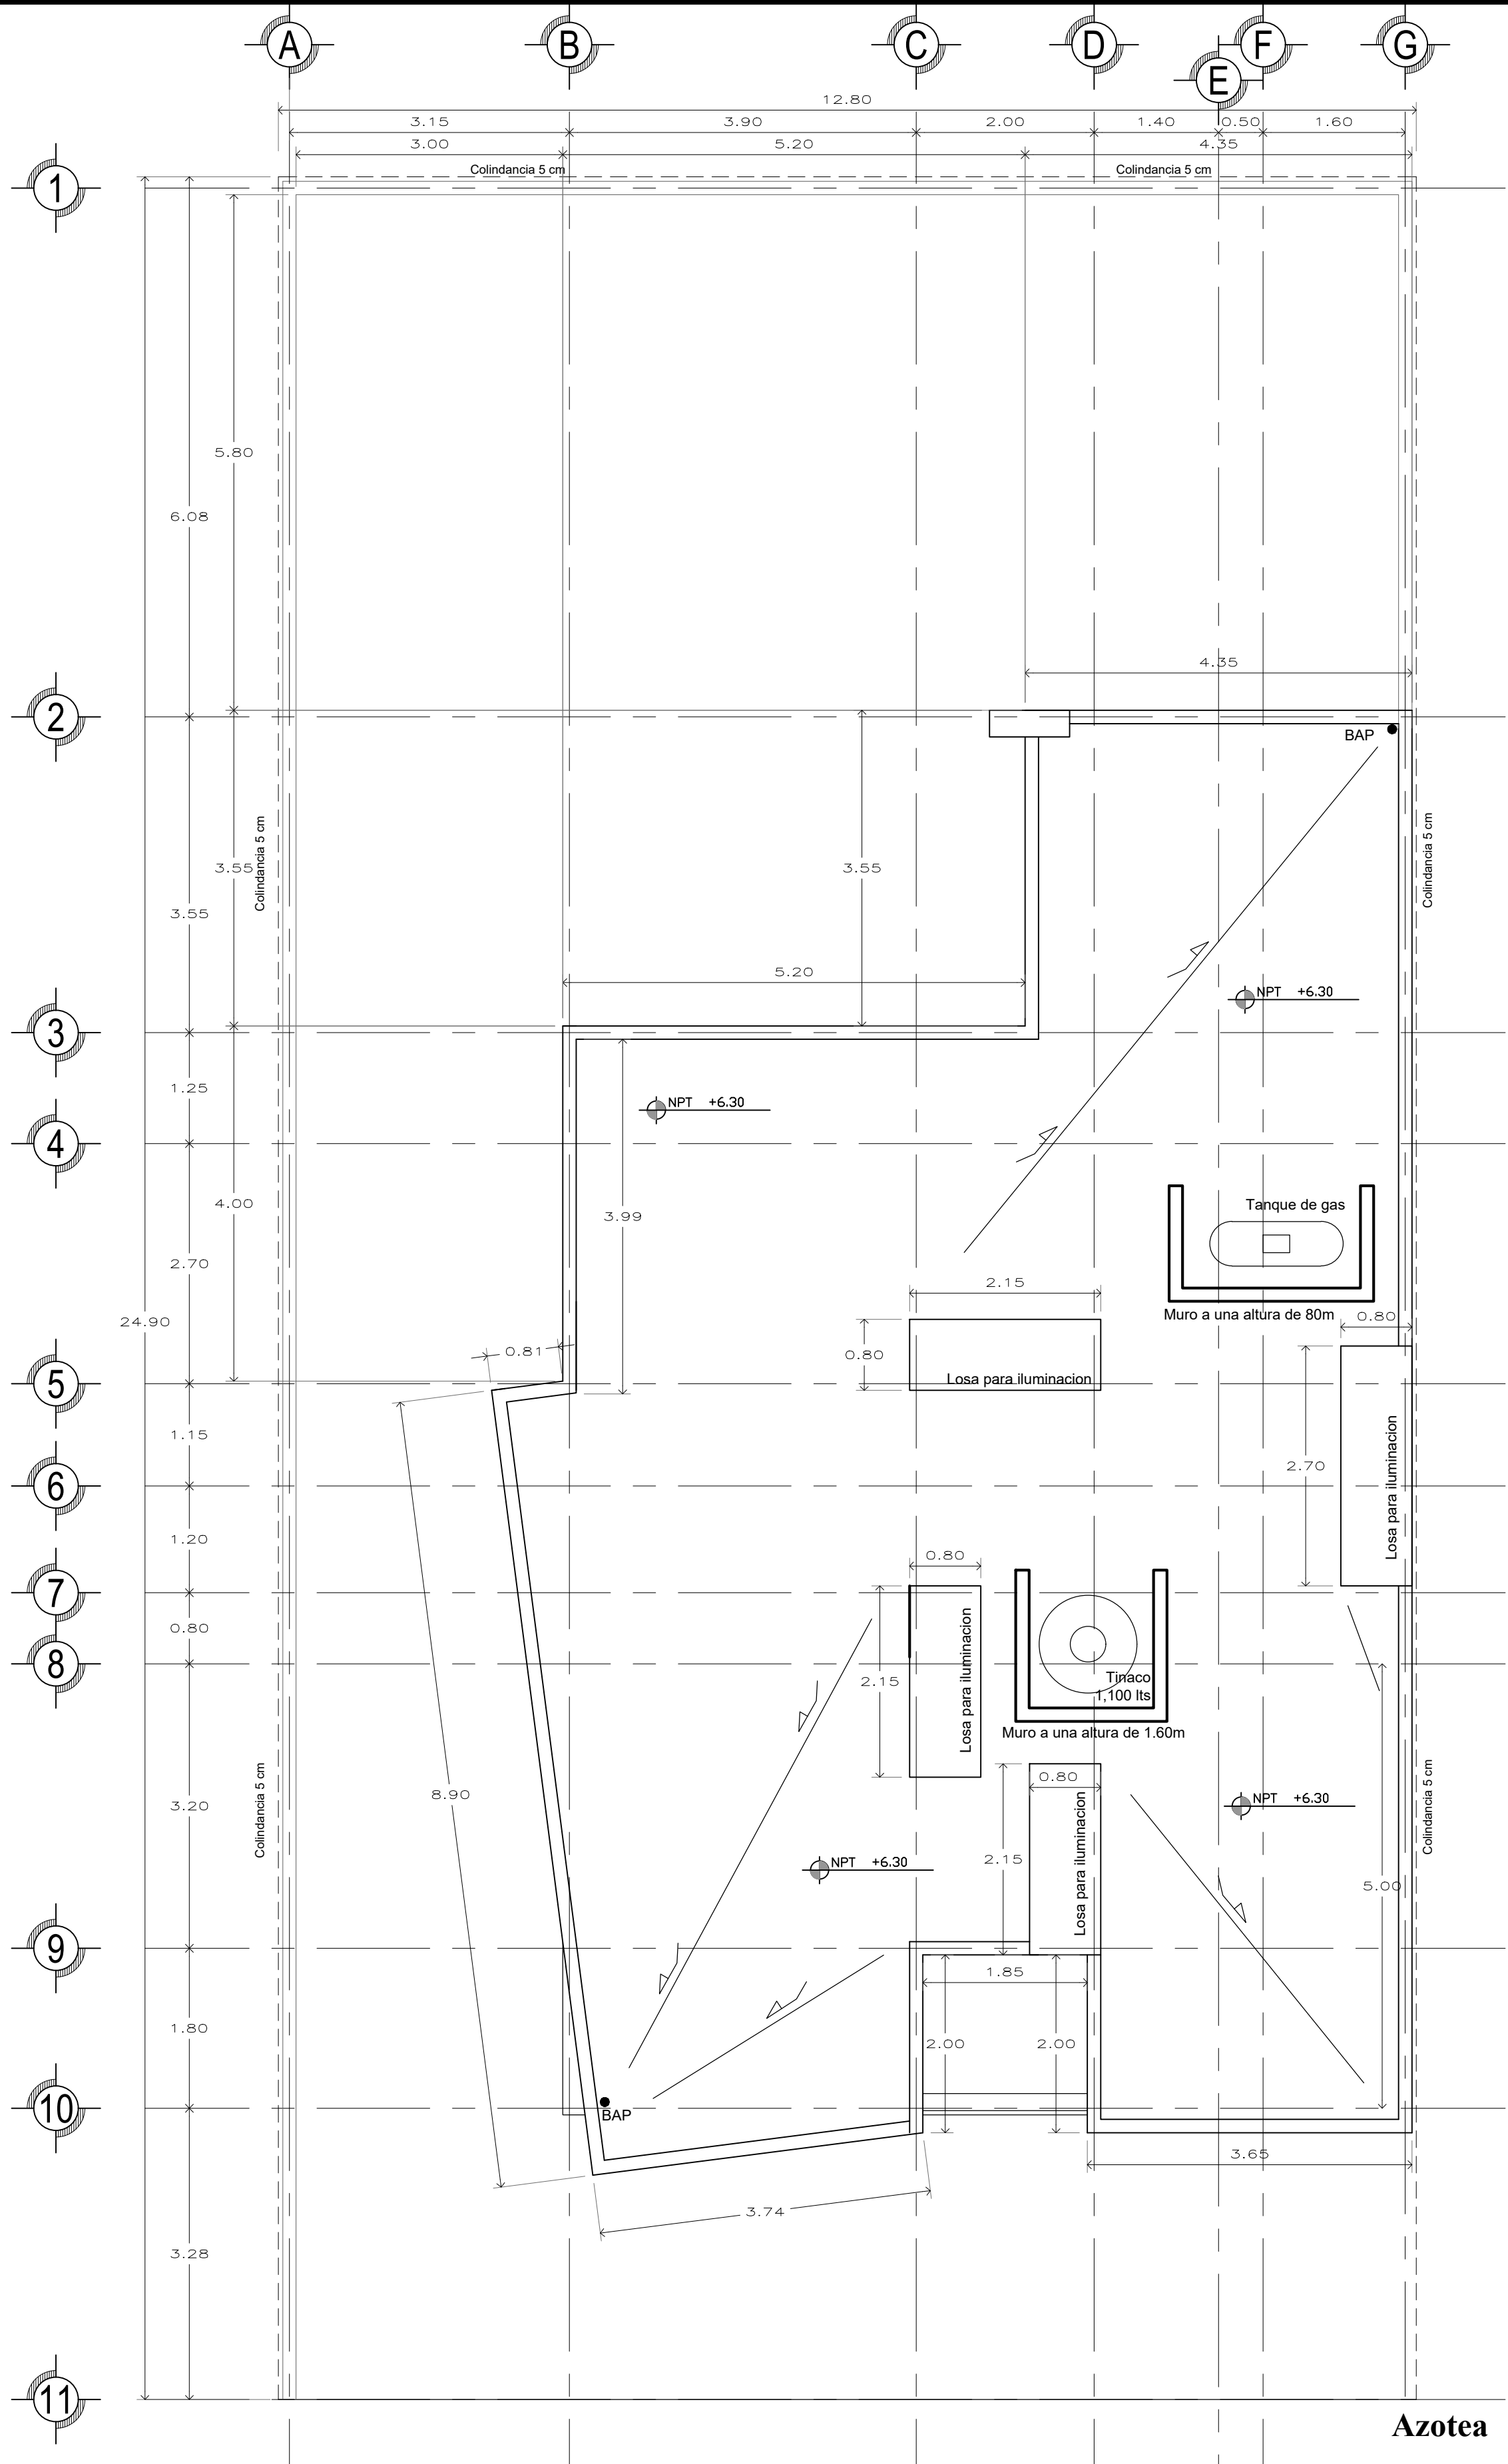

CROQUIS DE LOCALIZACION

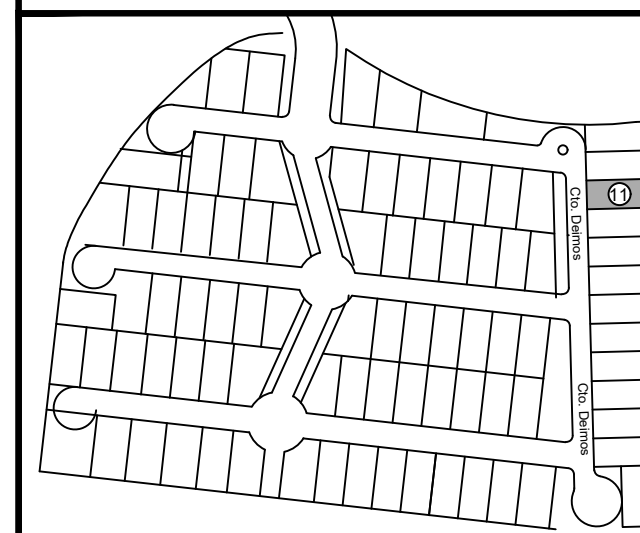


SIMBOLOGIA

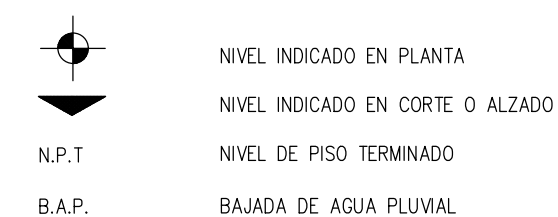

CUADRO DE CONTRUCCION

SUPERFICIE DE TERRENO	298.76m2	100%
SUPERFICIE PLANTA BAJA	139.60 m2	
SUPERFICIE PLANTA ALTA	198.76m2	
AREA VERDE	116.30m2	
CONSTRUCCION TOTAL	271.50m2	

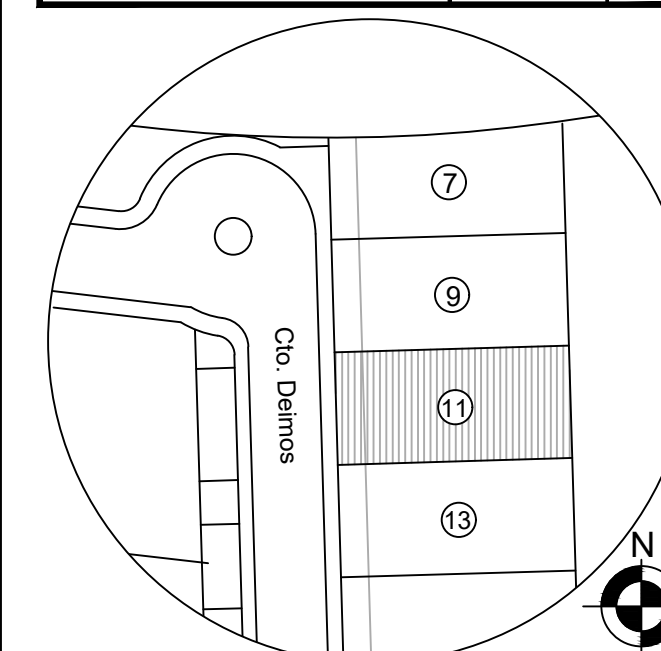

NOMBRE DE PARQUE
CALLE Cto Deimos # 11

PLANO:
Plano conjunto

No.
A-1

NOMBRE DE PROPIETARIO:
FIBRA CODESA S.A. de C.V.

DISEÑO
Arq. Carlo Ricardo Guzman Correa
No Tel 56 1567 4682
CEDULA: 10761016

P.C.M
NOMBRE DEL ARQUITECTO
NUMERO DE TELEFONO
CEDULA

NUMERO P.C.M.

ESCALA
1:50

FECHA
4 / VIII / 2022

PROYECTA