



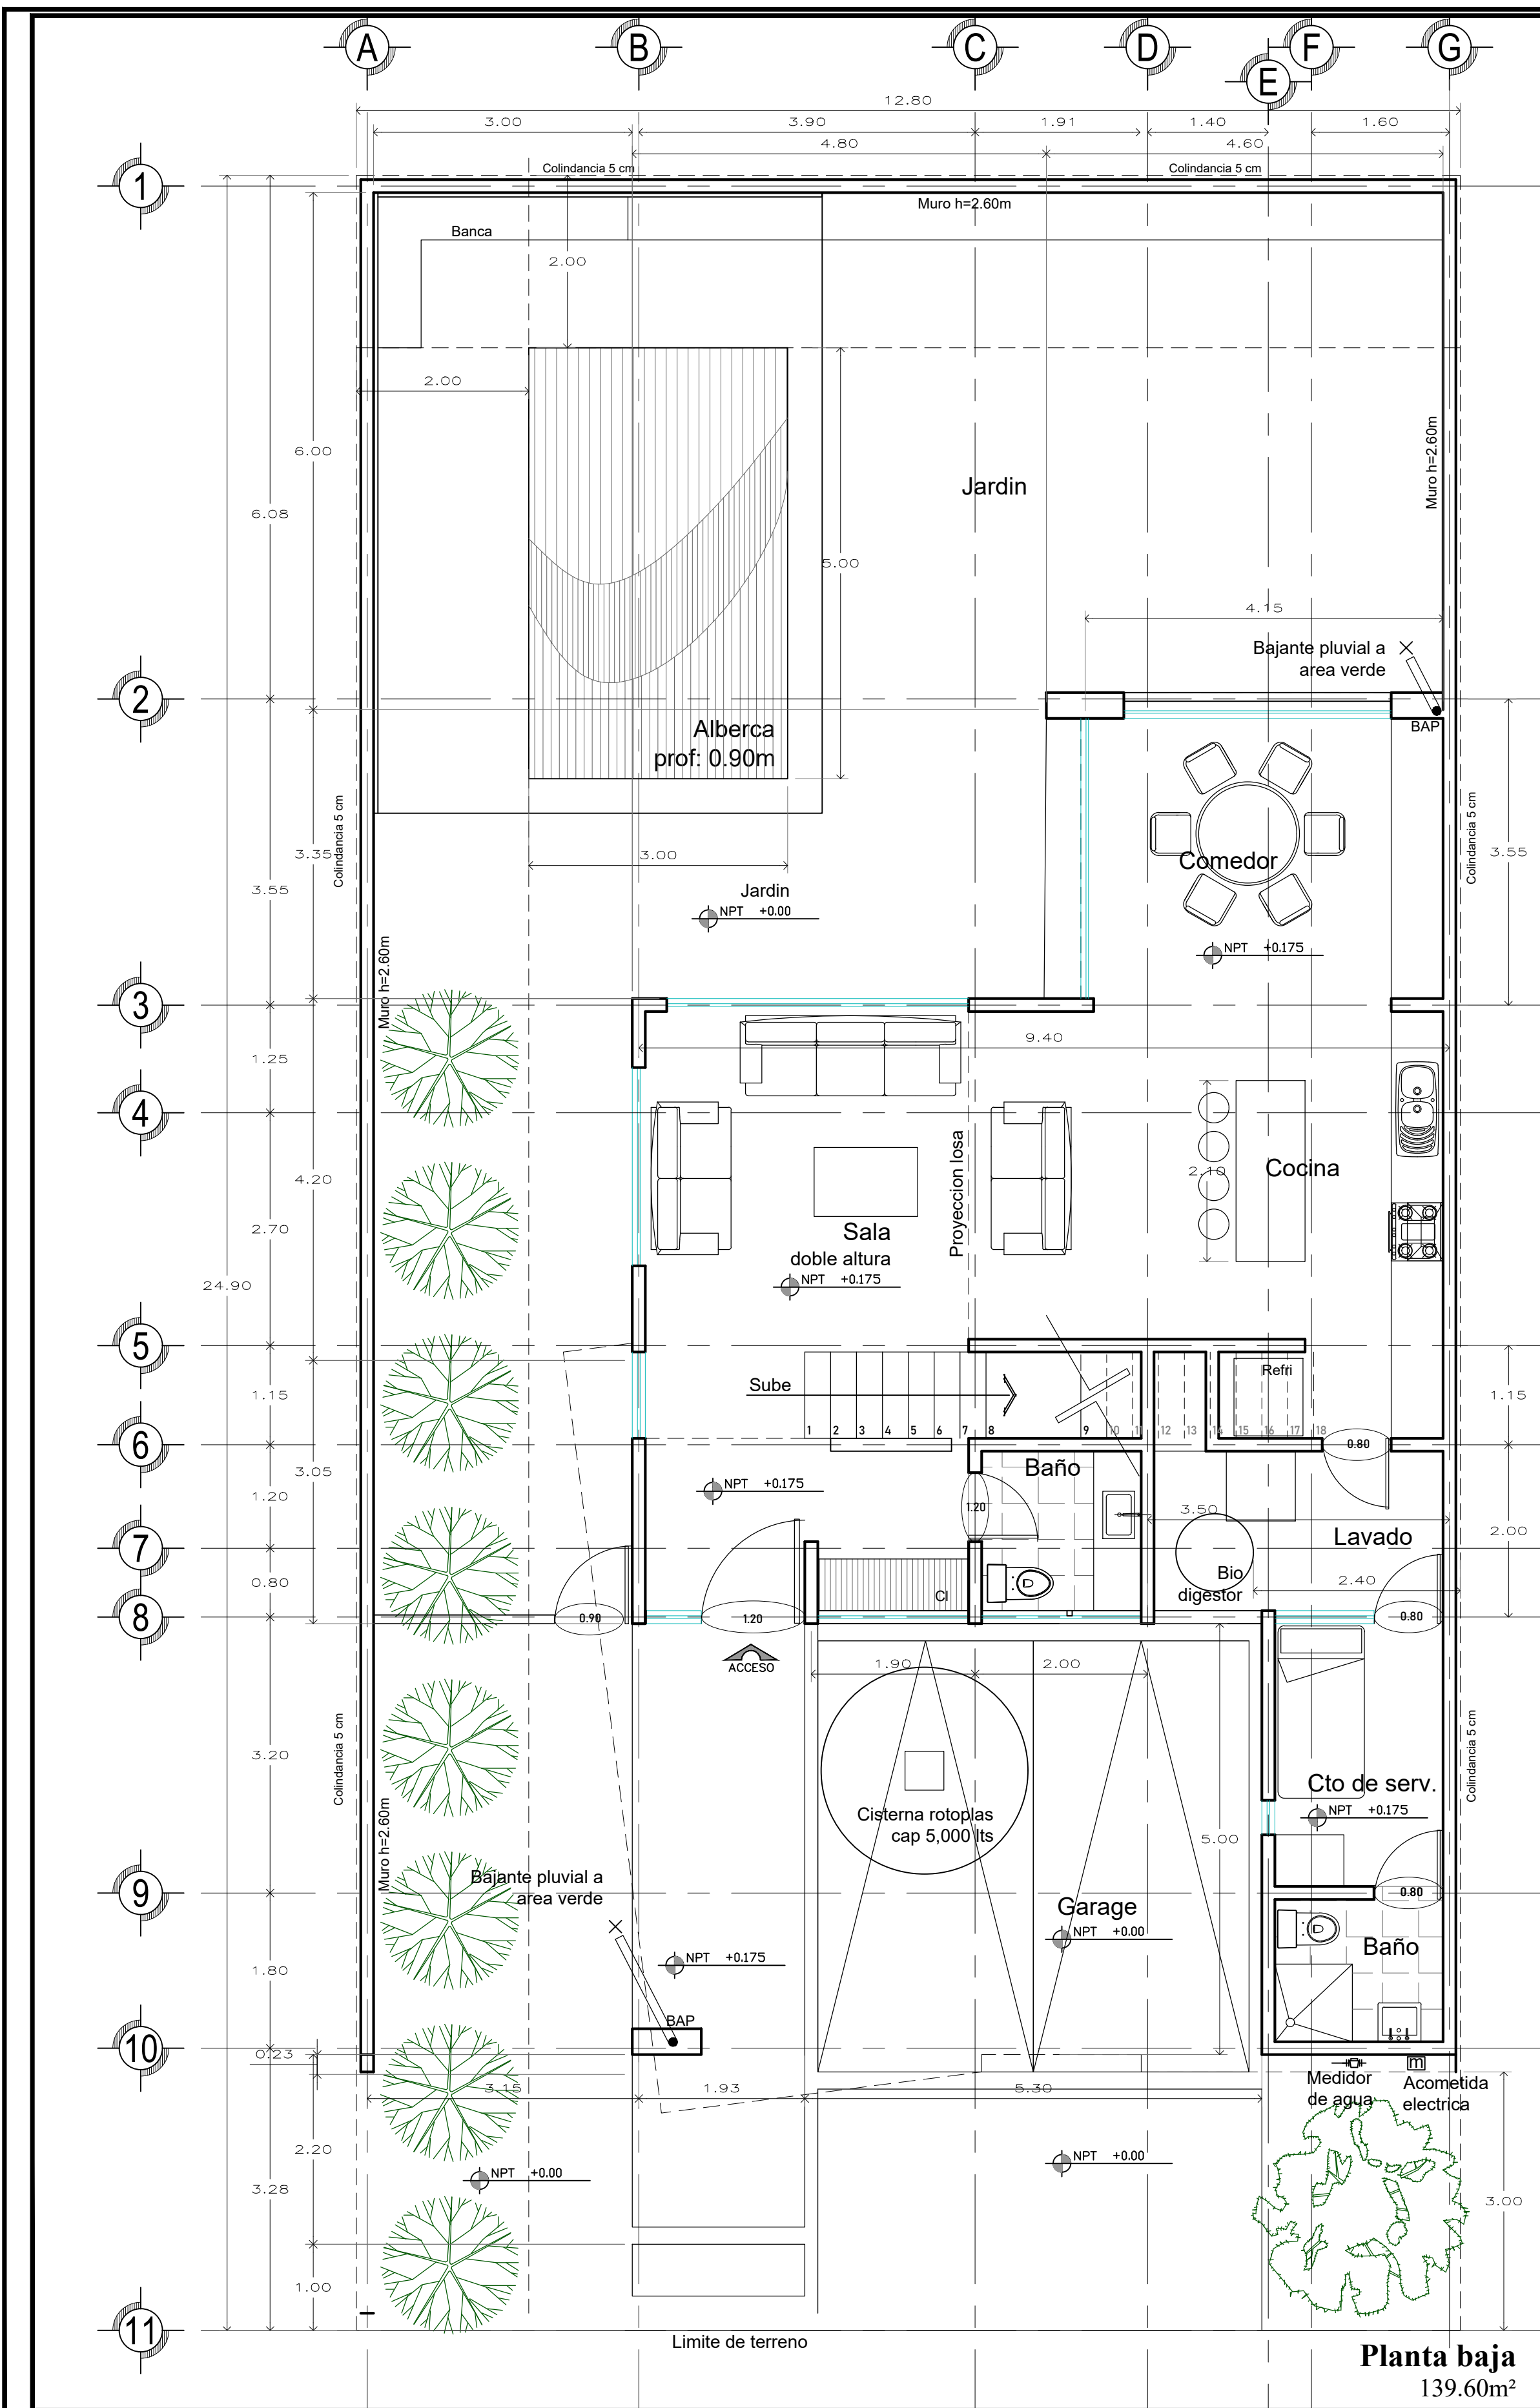


Planta baja
139.60m²

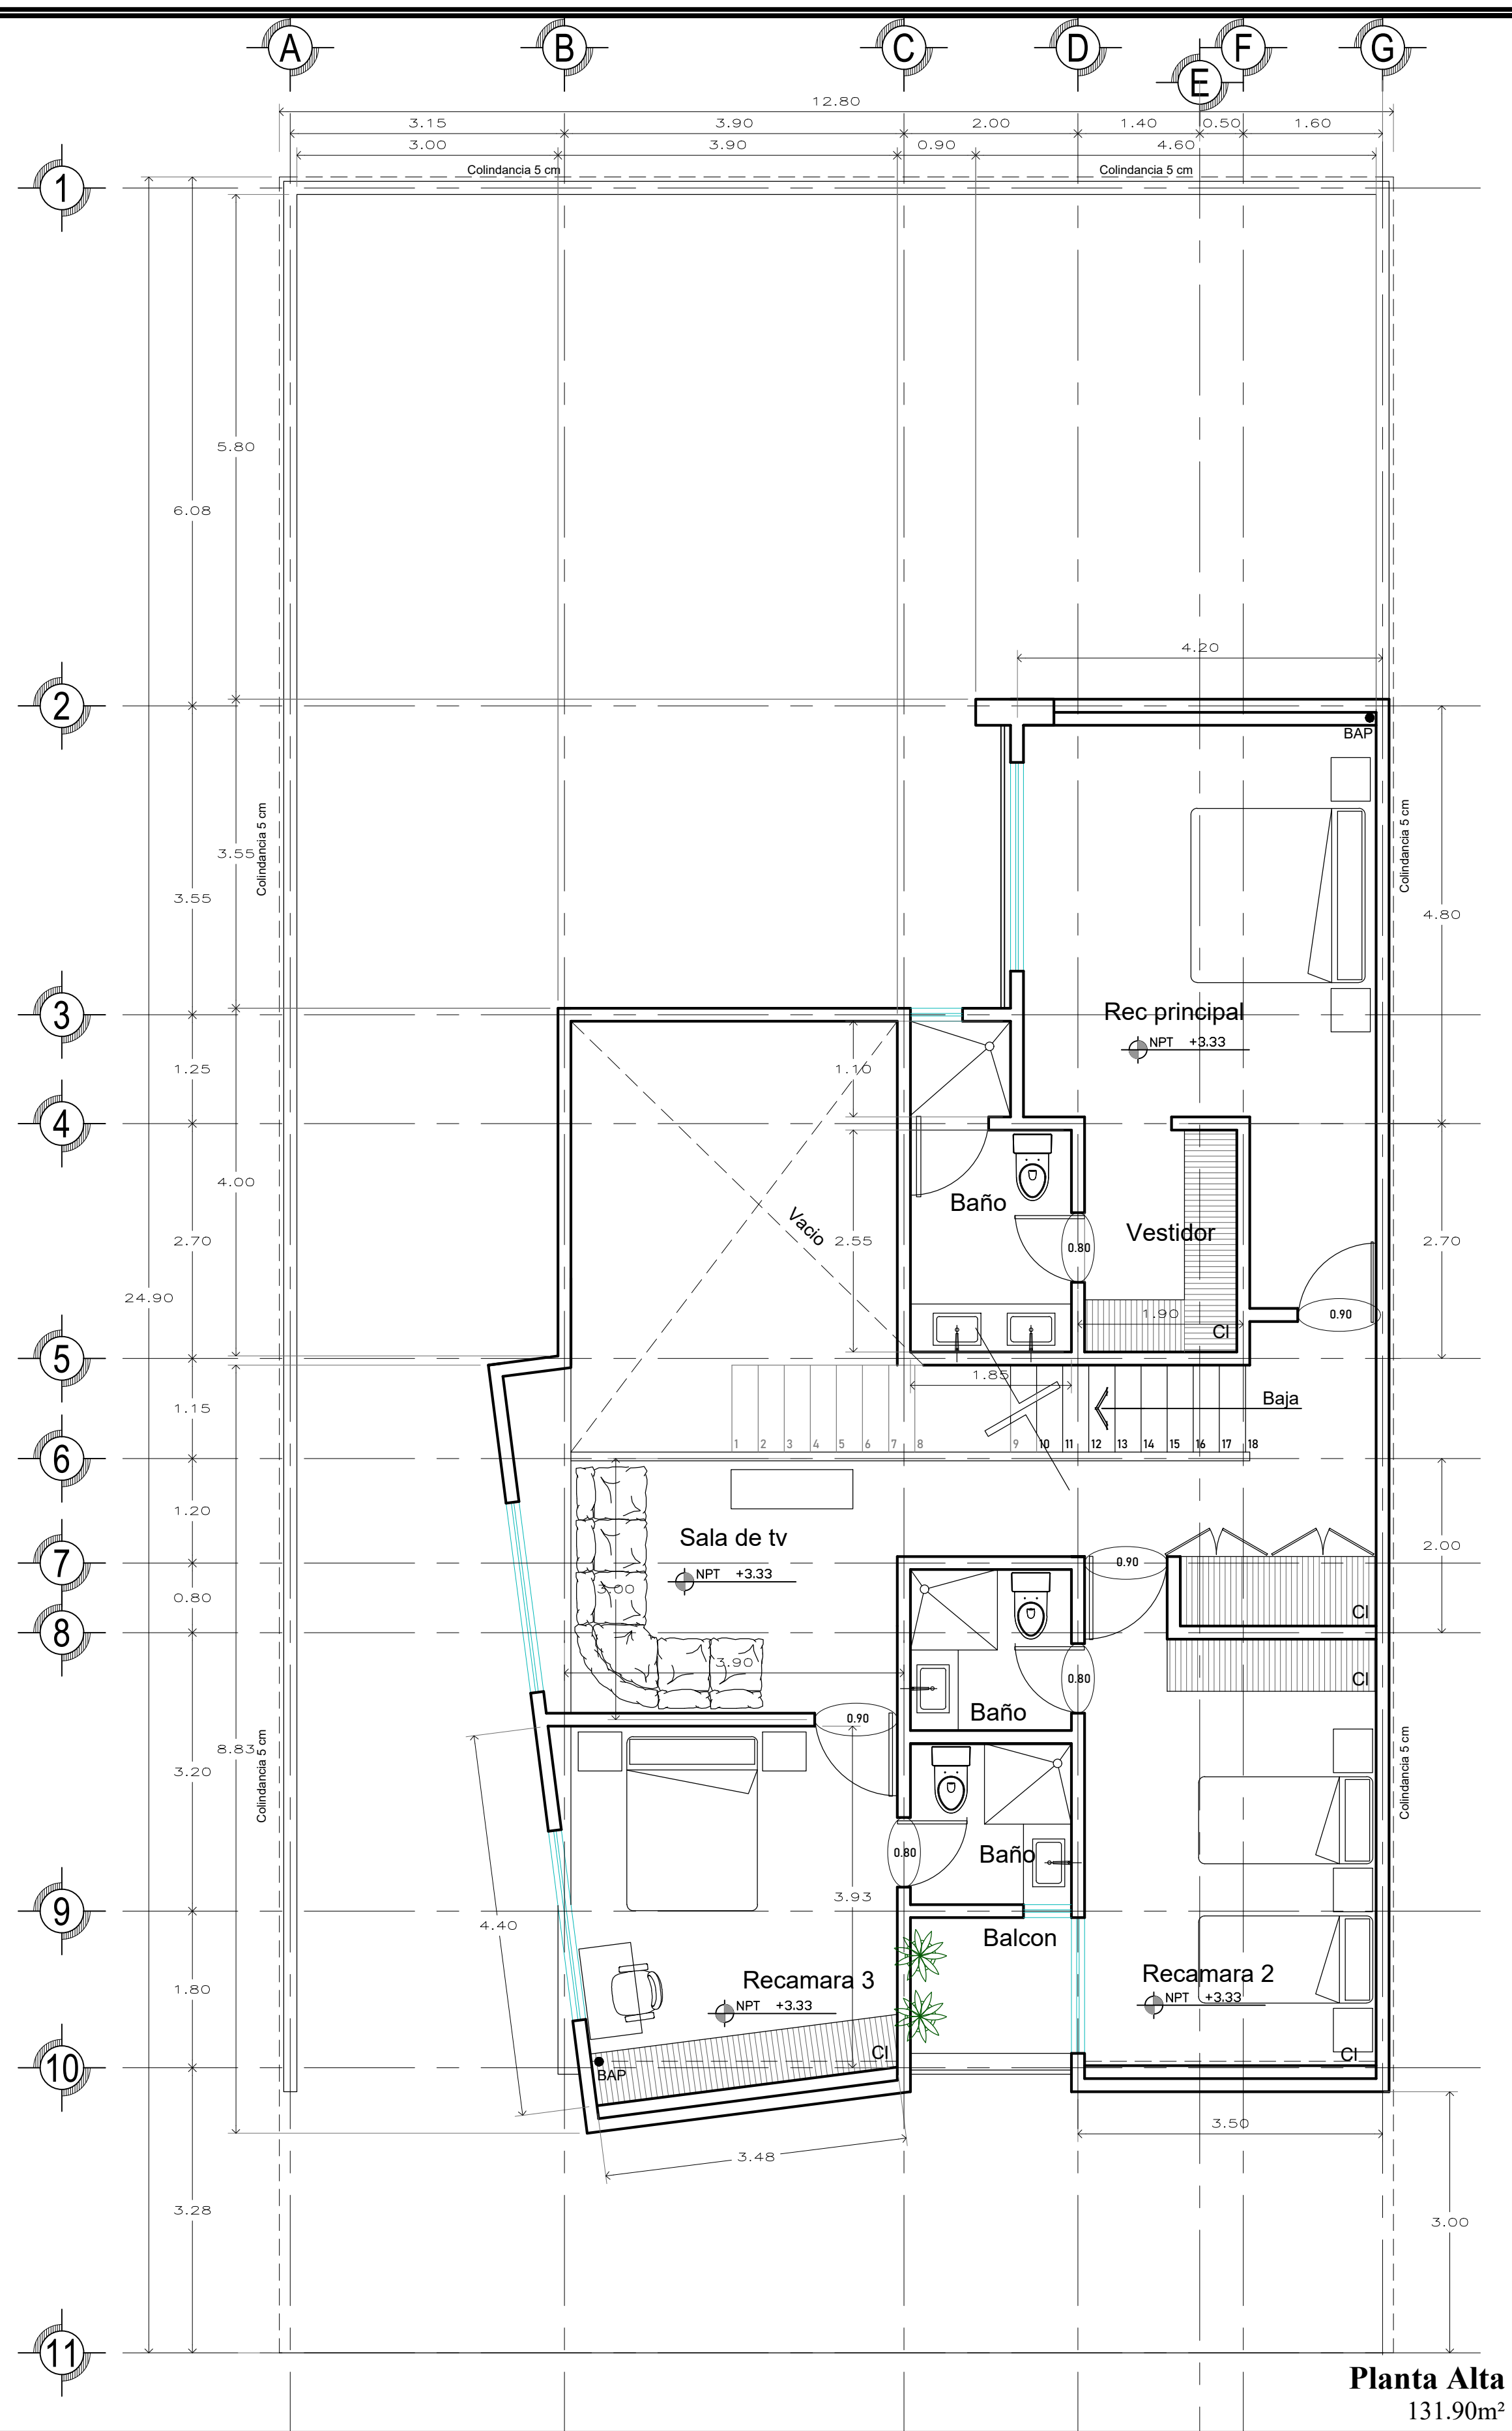

Planta Alta
131.90m²



CROQUIS DE LOCALIZACION

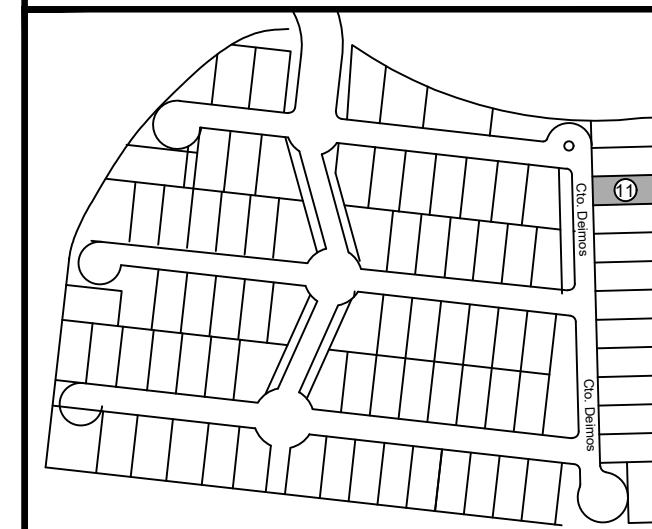


SIMBOLOGIA

- NIVEL INDICADO EN PLANTA
- NIVEL INDICADO EN CORTE O ALZADO
- N.P.T. NIVEL DE PISO TERMINADO
- B.A.P. BAJADA DE AGUA PLUVIAL

CUADRO DE CONSTRUCCION

SUPERFICIE DE TERRENO	298.76m ²	100%
SUPERFICIE PLANTA BAJA	139.60 m ²	
SUPERFICIE PLANTA ALTA	131.90m ²	
AREA VERDE	116.30m ²	
CONSTRUCCION TOTAL	271.50m ²	

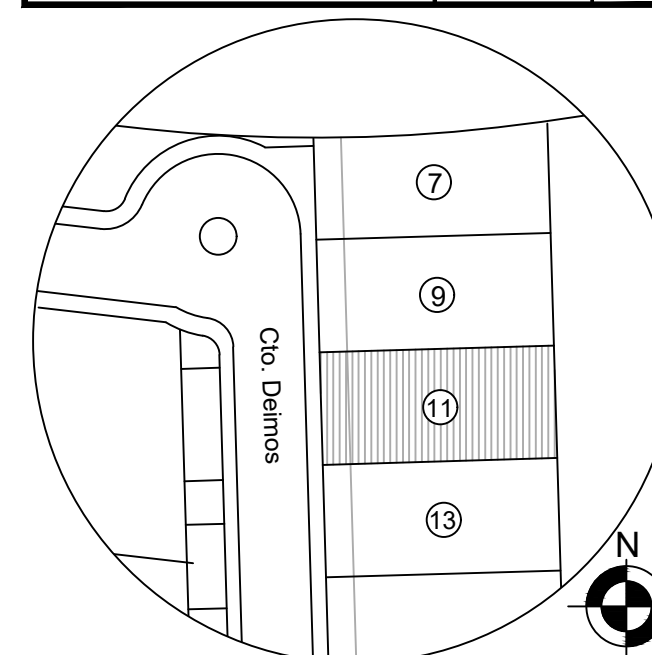

NOMBRE DE PARQUE

CALLE Cto Deimos # 11

PLANO:

Planta baja
Planta alta

No.

A-2

NOMBRE DE PROPIETARIO:

FIBRA CODESA S.A. de C.V.

DISEÑO

Arq. Carlo Ricardo Guzman Correa
No Tel 56 1567 4682
CEDULA: 10761016

P.C.M

NOMBRE DEL ARQUITECTO
NUMERO DE TELEFONO
CEDULA NUMERO P.C.M.

ESCALA

1:50

FECHA

4 / VIII / 2022

PROYECTA