



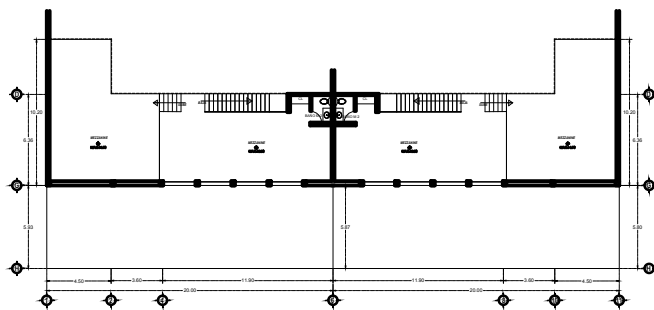


PLANTA MEZZANINE
ESCALA 1:200

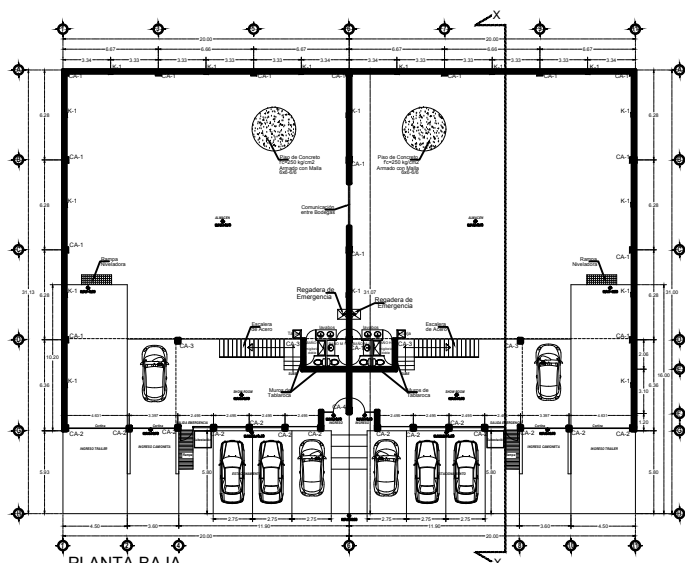


PLANTA BAJA
ESCALA 1:200



FACHADA PROPUESTA CON BAJANTES

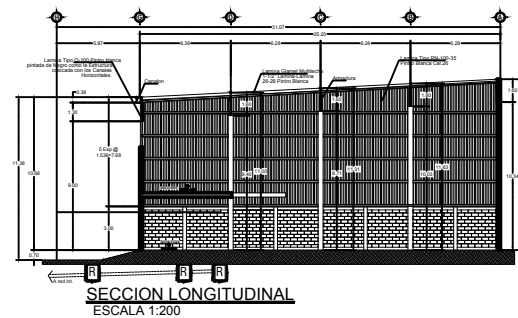

SECCION LONGITUDINAL
ESCALA 1:200

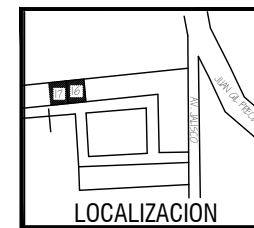

LOCALIZACION



CUADRO DE AREAS

Cuadro de superficies U.P.16	
AREA TOTAL TERRENO	620.674 M2
AREA DE BODEGAS	504.00 M2
MEZZANINE	143.85 M2
AREA LIBRE	117.21 M2
AREA TOTAL CONSTRUIDA	647.85 M2

Cuadro de superficies U.P.17	
AREA TOTAL TERRENO	622.008 M2
AREA DE BODEGAS	504.00 M2
MEZZANINE	143.85 M2
AREA LIBRE	117.21 M2
AREA TOTAL CONSTRUIDA	647.85 M2

FECHA:	JULIO 2020
AUTORIZO:	
REVISO:	
ESCALA:	1:200
DIBUJO:	
	PLANO: 1/1



H. AYUNTAMIENTO DE ZAPOPAN