


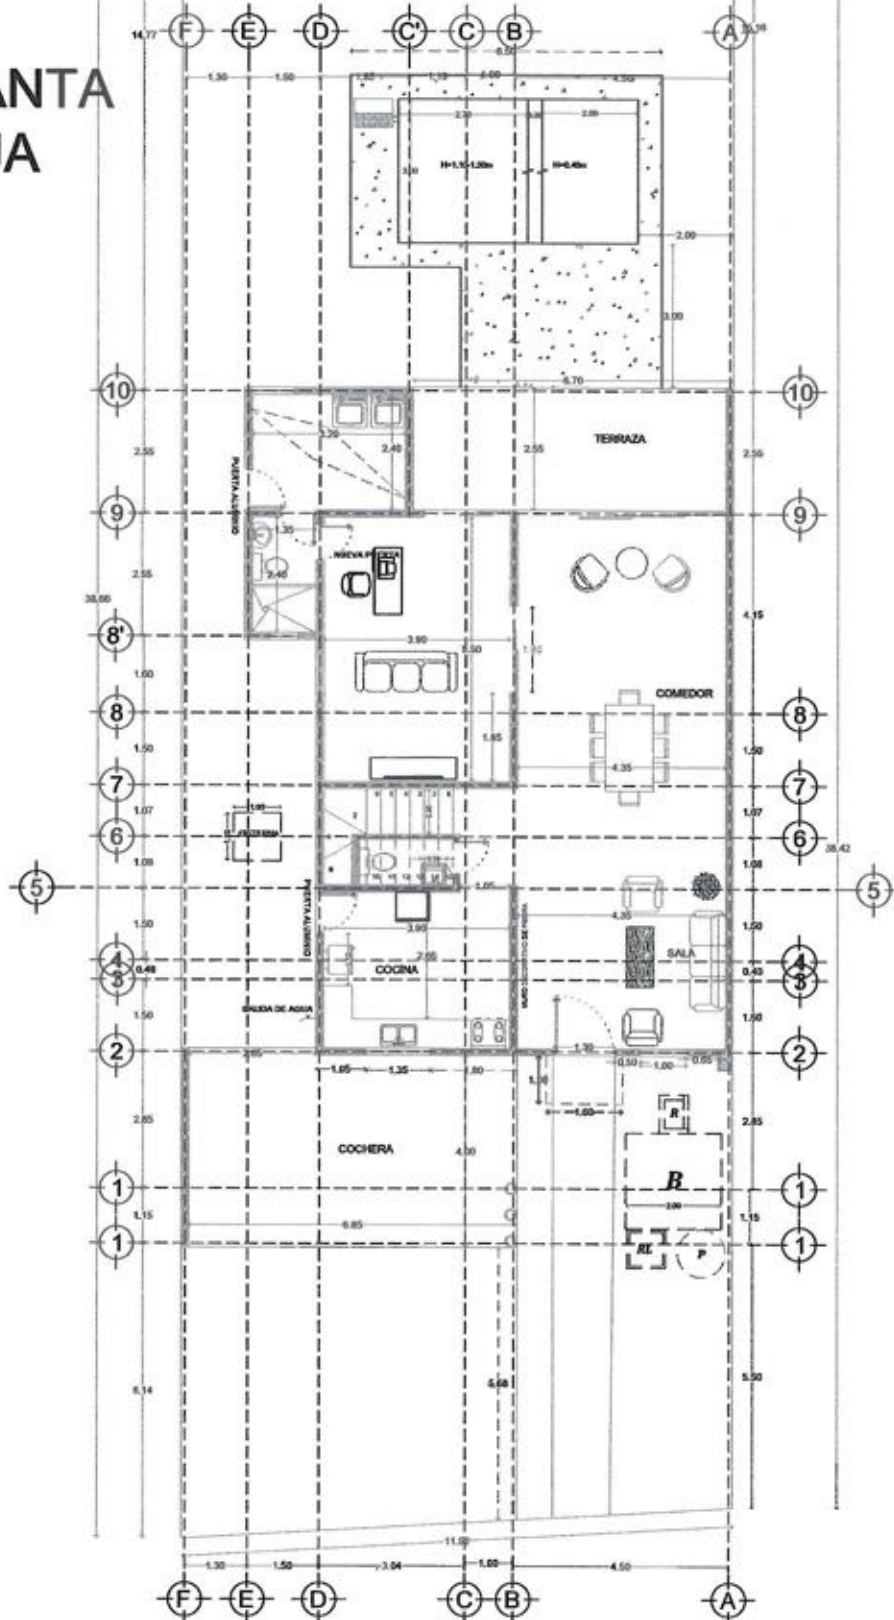

PLANTA BAJA



Calle 13 # 726 x 50 y 51 Cal. Felipe Carrillo Puerto, Chetumal
Tel: (991) 43 84 Correo: info@constructorakater.com

PLANO

ARQUITECTO

ESCALA 1/500 AUTORIZACION ANOTADA FECHA 20/08/2014


DATOS GENERALES


PROYECTO: ANUENTO
DISEÑADOR: CONSTRUCTORA KATER S.A. DE C.V.
DISEÑADOR: LOTE 93
MODELO: MODELO 270 EST TIPO A

AREA

PLANTA BAJA 100.07 m2
PLANTA ALTA 112.17 m2
COCHERA 26.42 m2
LAVADERO 12.97 m2
TERRAZA 17.07 m2
TOTAL 270.03 m2

FACHADA

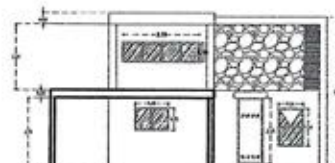

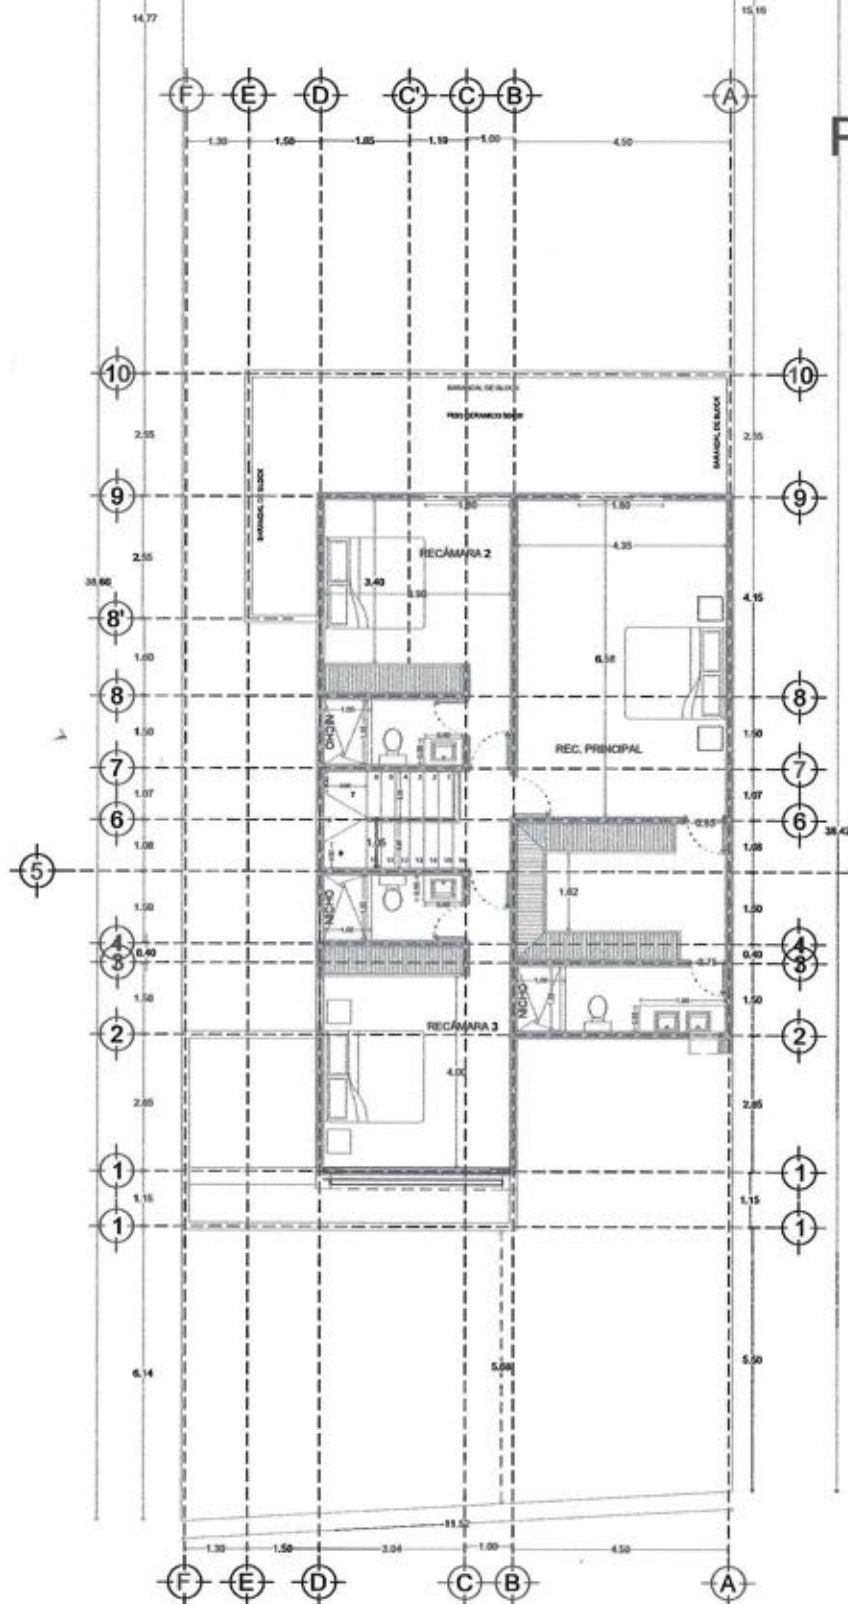

PLANTA ALTA



Calle 12 # 12 x 12 x 12 Del Jilgo Carrillo Puerto Chiriquí
Tel: (506) 42 42 42 Correo: qfchiriqui@hotmail.com

PLANO

ARQUITECTO

ESCALA
1/100

AUTORIZADO

FECHA
20/09/2012

DATOS GENERALES

PROYECTO

AMARANTO

DESCRIPCION

CONSTRUCTORA KAITER S.A. DE C.V.

ABRIL 2012

LOTE 03


MODELO




MODELO 279 EST TIPO A

AREA

PLANTA BAJA	100.07 m2
PLANTA ALTA	112.17 m2
COCHERA	28.42 m2
LAVADERO	12.07 m2
TERRAZA	17.07 m2
TOTAL	270.03 m2

FACIADA

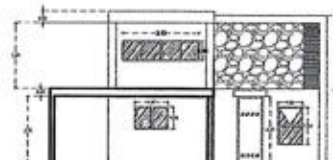

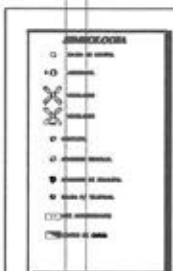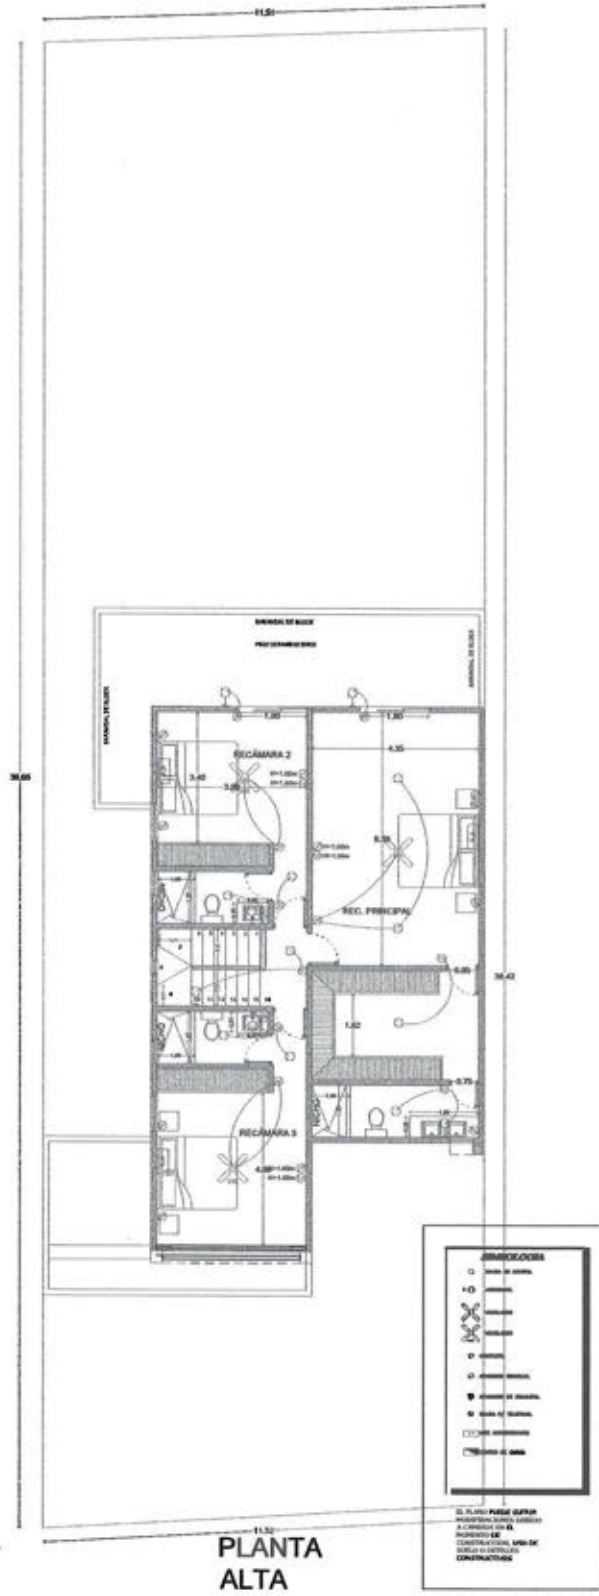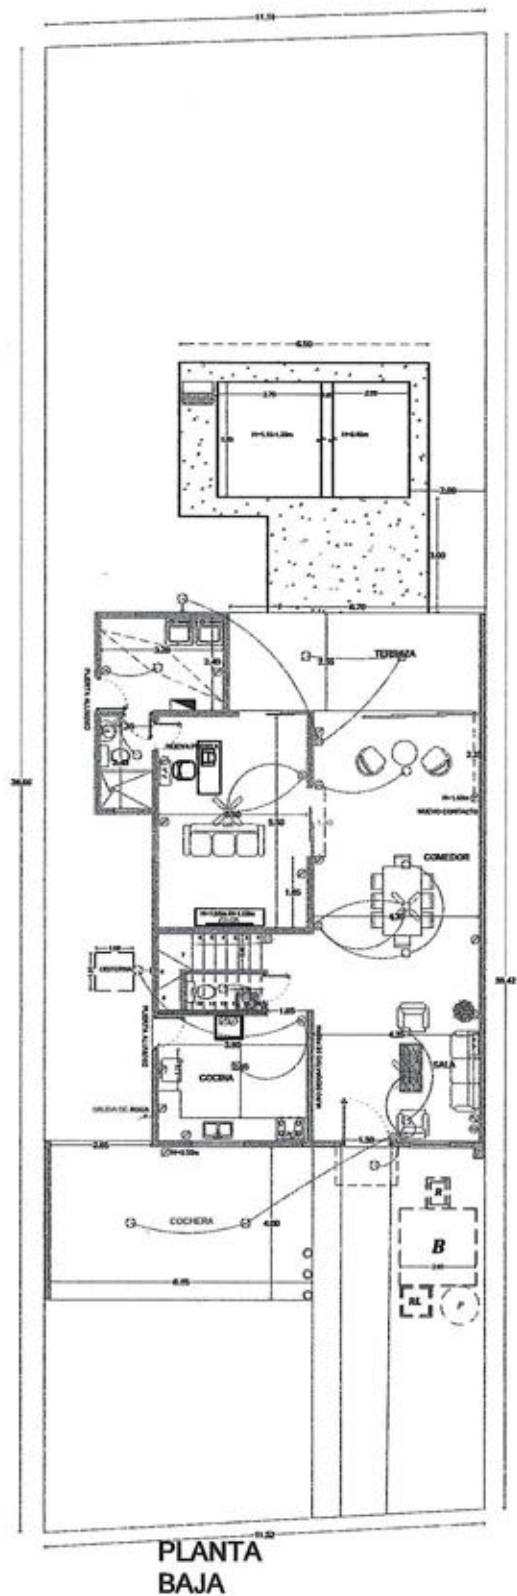

EL PLANO PUEDE SER
MODIFICADO SIN AVISO
A CARGO DE LA
CONSTRUCTORA KAITER S.A. DE C.V.
CONSTRUCCIÓN Y DISEÑO DE
OBRAS DE CONSTRUCCIÓN



Calle 13-28 #24 y 25 y 13-28 Polígono Industrial Puerto Chetumal
P.O. Box 61 62 64 Centro, Chetumal, Quintana Roo

PLANO

ELÉCTRICO

ESCALA

1/100

APROBADO

ARCHITECTO

PROYECTO

DATOS GENERALES

PROYECTO

TABANQUE

PROYECTANTE

CONSTRUCTORA KAITER S.A. DE C.V.

PROYECTO

LOTE 03


PROYECTO

MODELO 270 EST TIPO A


ÁREA

PLANTA BAJA	100.07 m ²
PLANTA ALTA	112.17 m ²
COCINA	26.43 m ²
LAVANDERO	12.07 m ²
TERRAZA	17.07 m ²
TOTAL	270.00 m ²

FACHADA

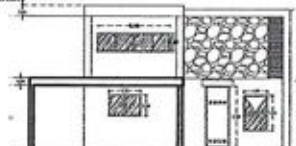

PLANTA BAJA

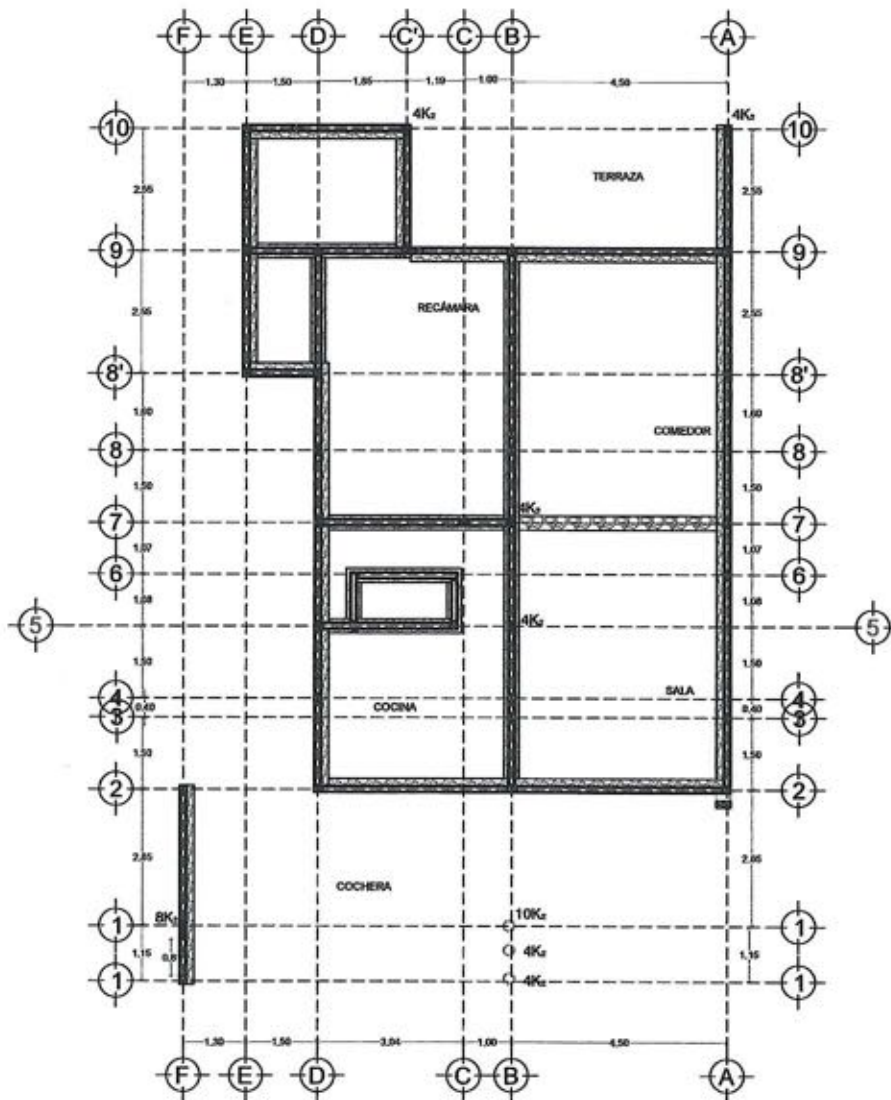

**CONSTRUCTORA
KAITER**

Calla 12.8 x 16 x 10 y 12 Col. Fudge Brown
Punta Chabon
Pda. (9) 61 62 64 Correo: apichabon@telefonos.com

PLANO


CONCENTRACION

Issue 2/200	Author(s) Method	Topic Background/Goal
----------------	---------------------	--------------------------


DATOS GENERALES

PRELIMINAR
MODELLO 279 EST
DIREZIONE



PLANTA BAJA

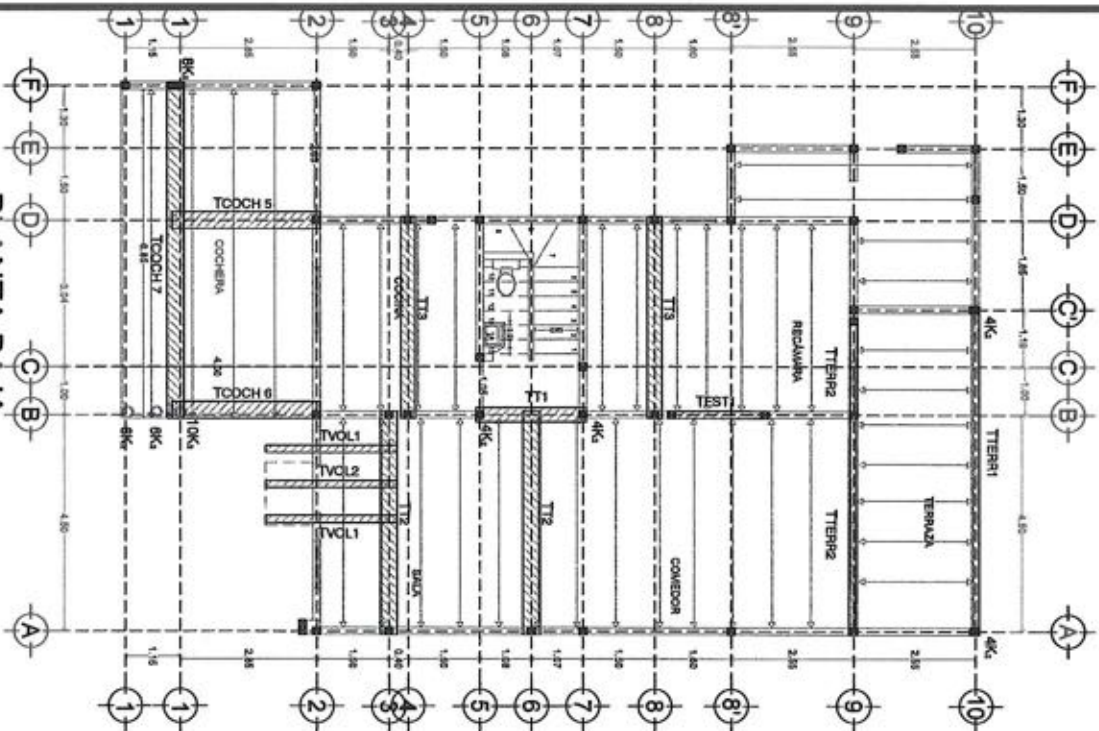

PLANTA ALTA

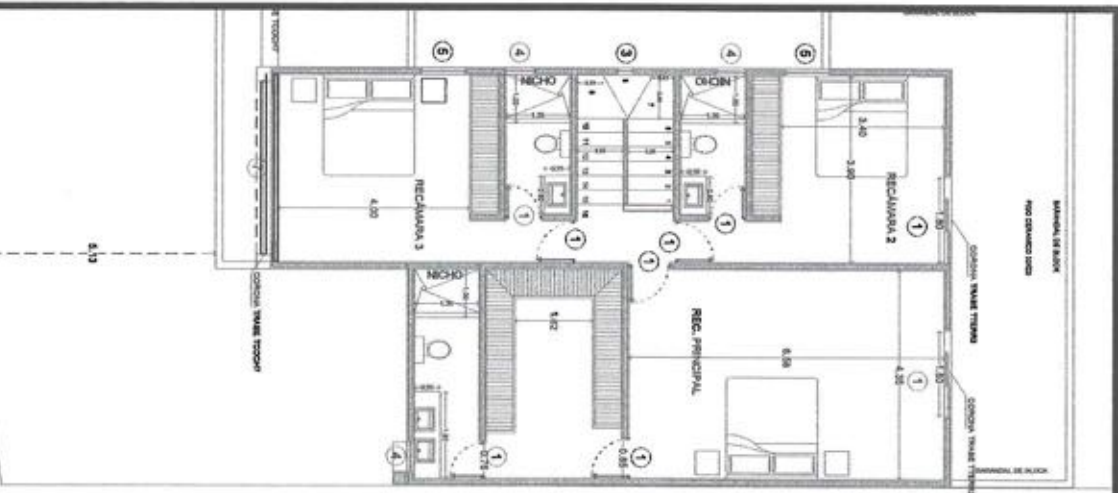

PLANTA BAJA

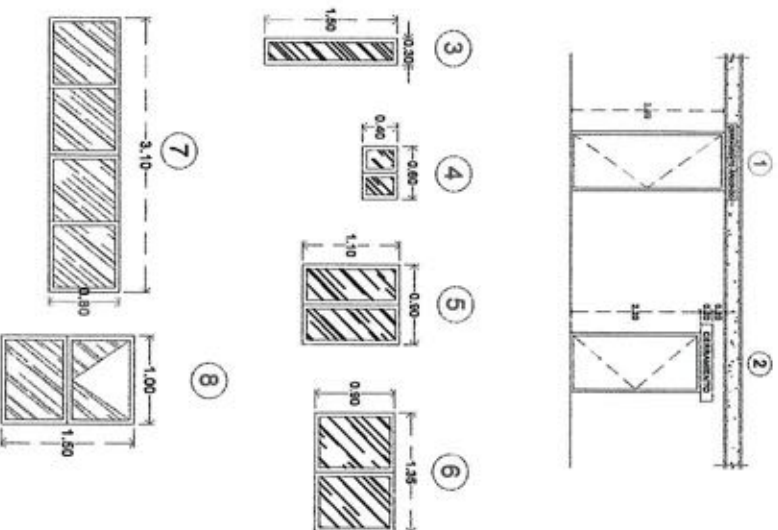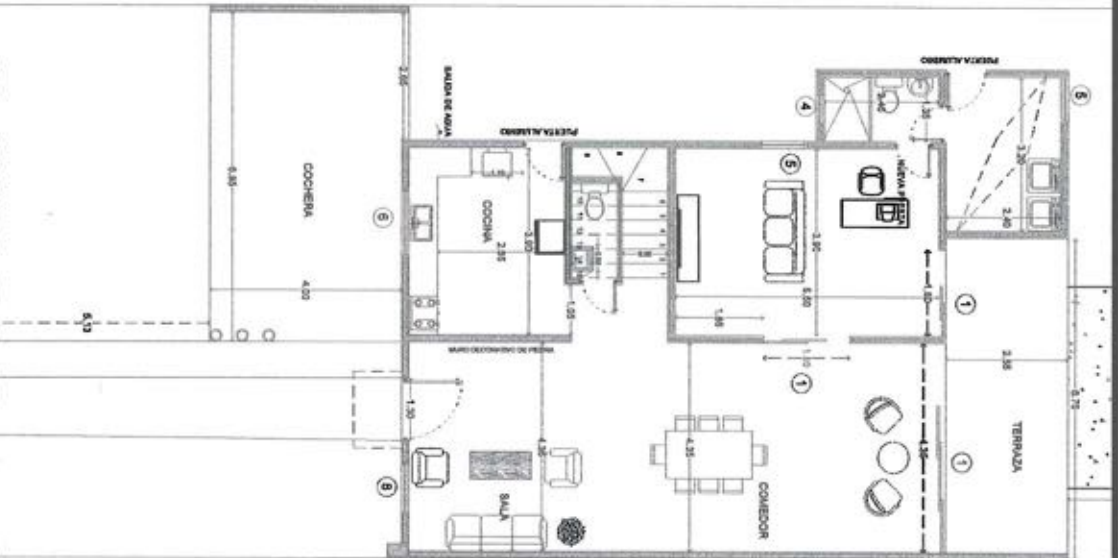

**CONSTRUCTORA
KAITER**

Calle 12 de Mayo 1234, P.O. Box 1234, Lima, Perú
Tel: 01 123 4567
Correo: info@construccionkaiser.com

PLANO

CERAMICISTAS

ROLA | ARQUITECTO | INGENIERO
I. / 200 | 1000 | 1000

DATOS GENERALES

PROYECTO
MODELO 270 EST TIPO A

DISEÑO



Call 1-800-251-6012 for Folio Currito Puerto Rico
The Folio 81 62 84 Correo_electronico@folio.com

PLANO


MEGISTHOS

Method	Year
--------	------


DATOS GENERALES

References


Print Out Page

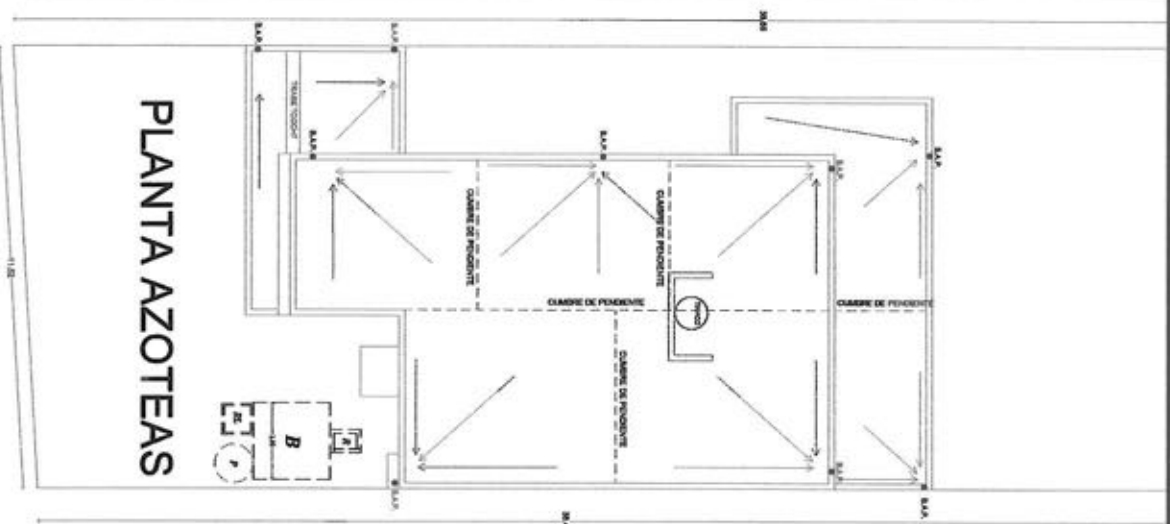

PLANTA AZOTEA

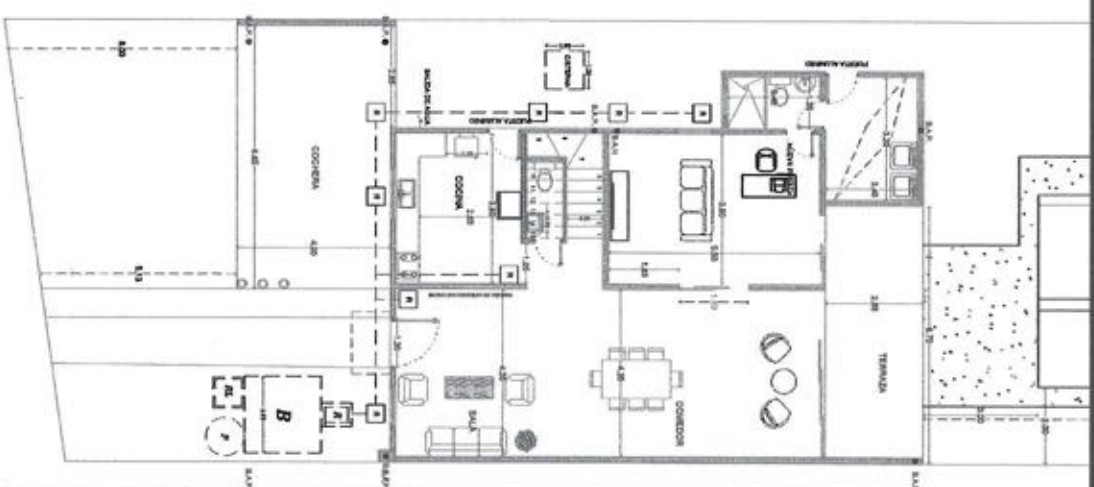

PLANTA BAJA

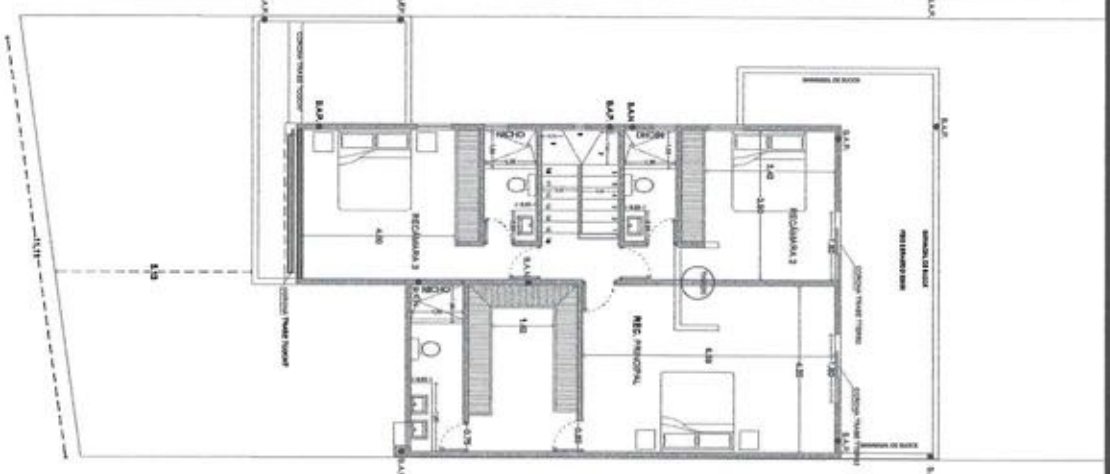

PLANTA ALTA

PLANO		
NOME/FIOS		
ESQUA L / R	ATREZ NOME	FECHA MONTAGEM / DIA
DADOS GERAIS		
PARTEIRA		
MODELO 270 EAST		
PARTICULAR		