




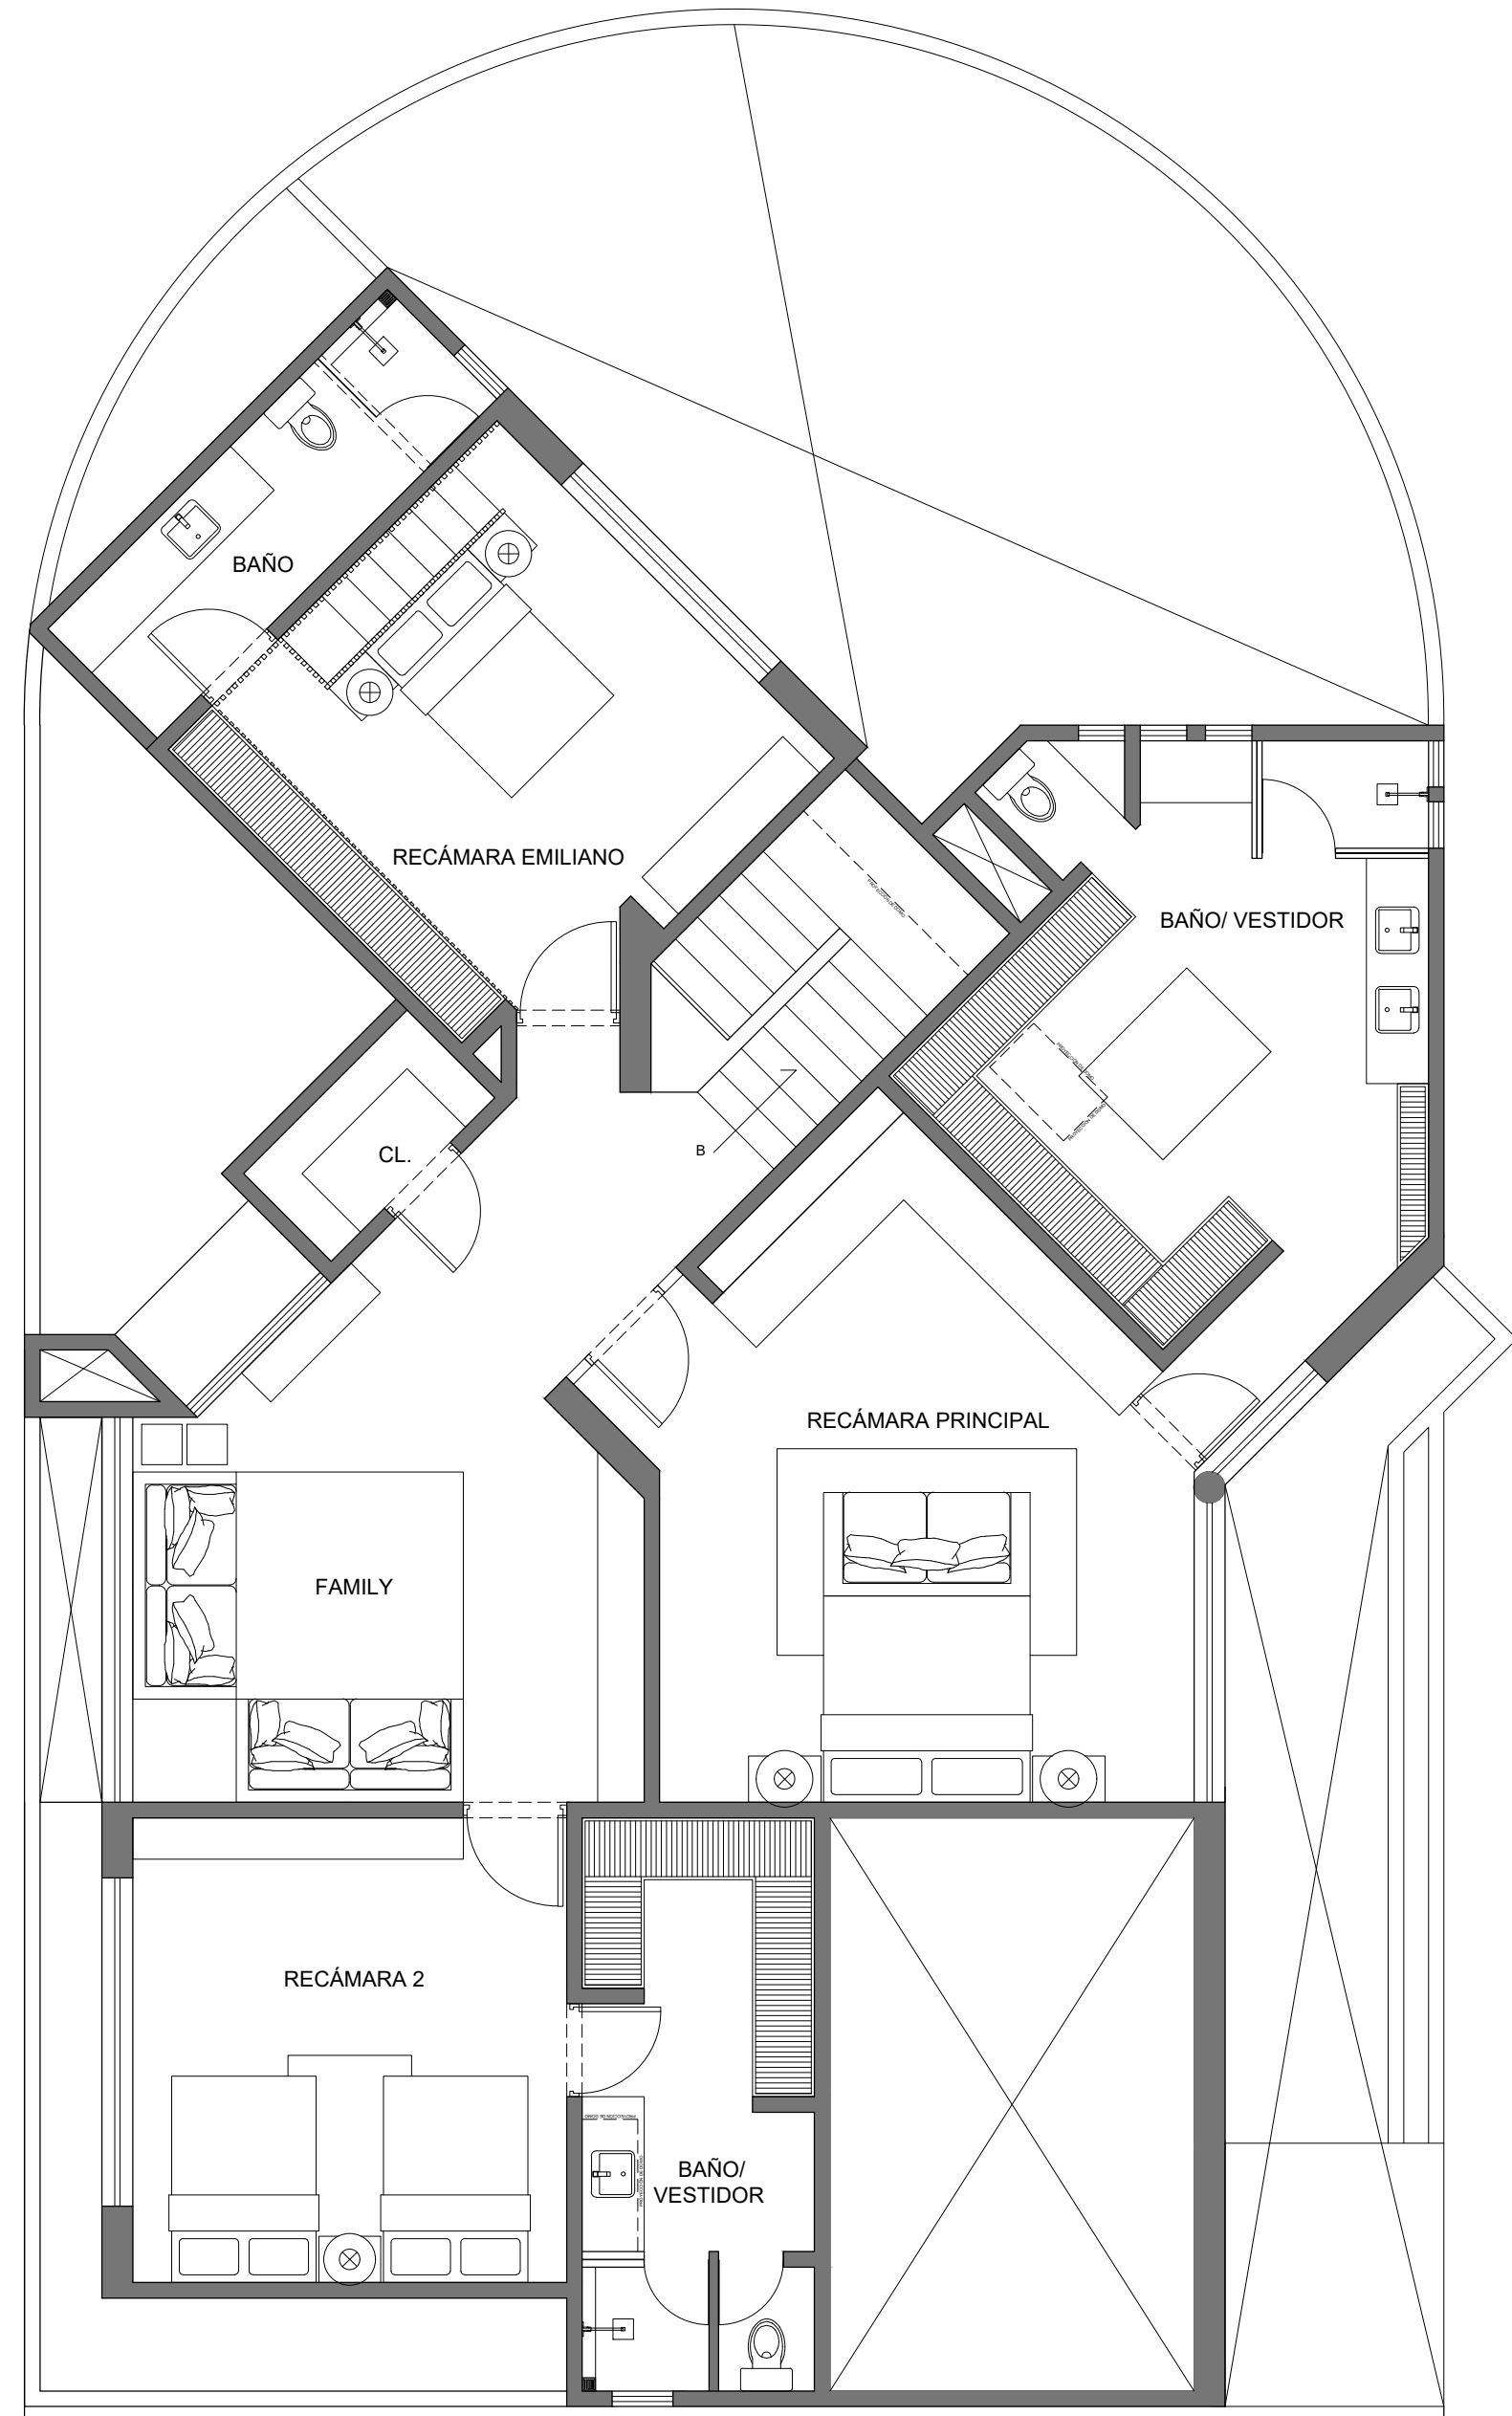

PLANTA ALTA
LAS TEJAS
ESCALA 1:100

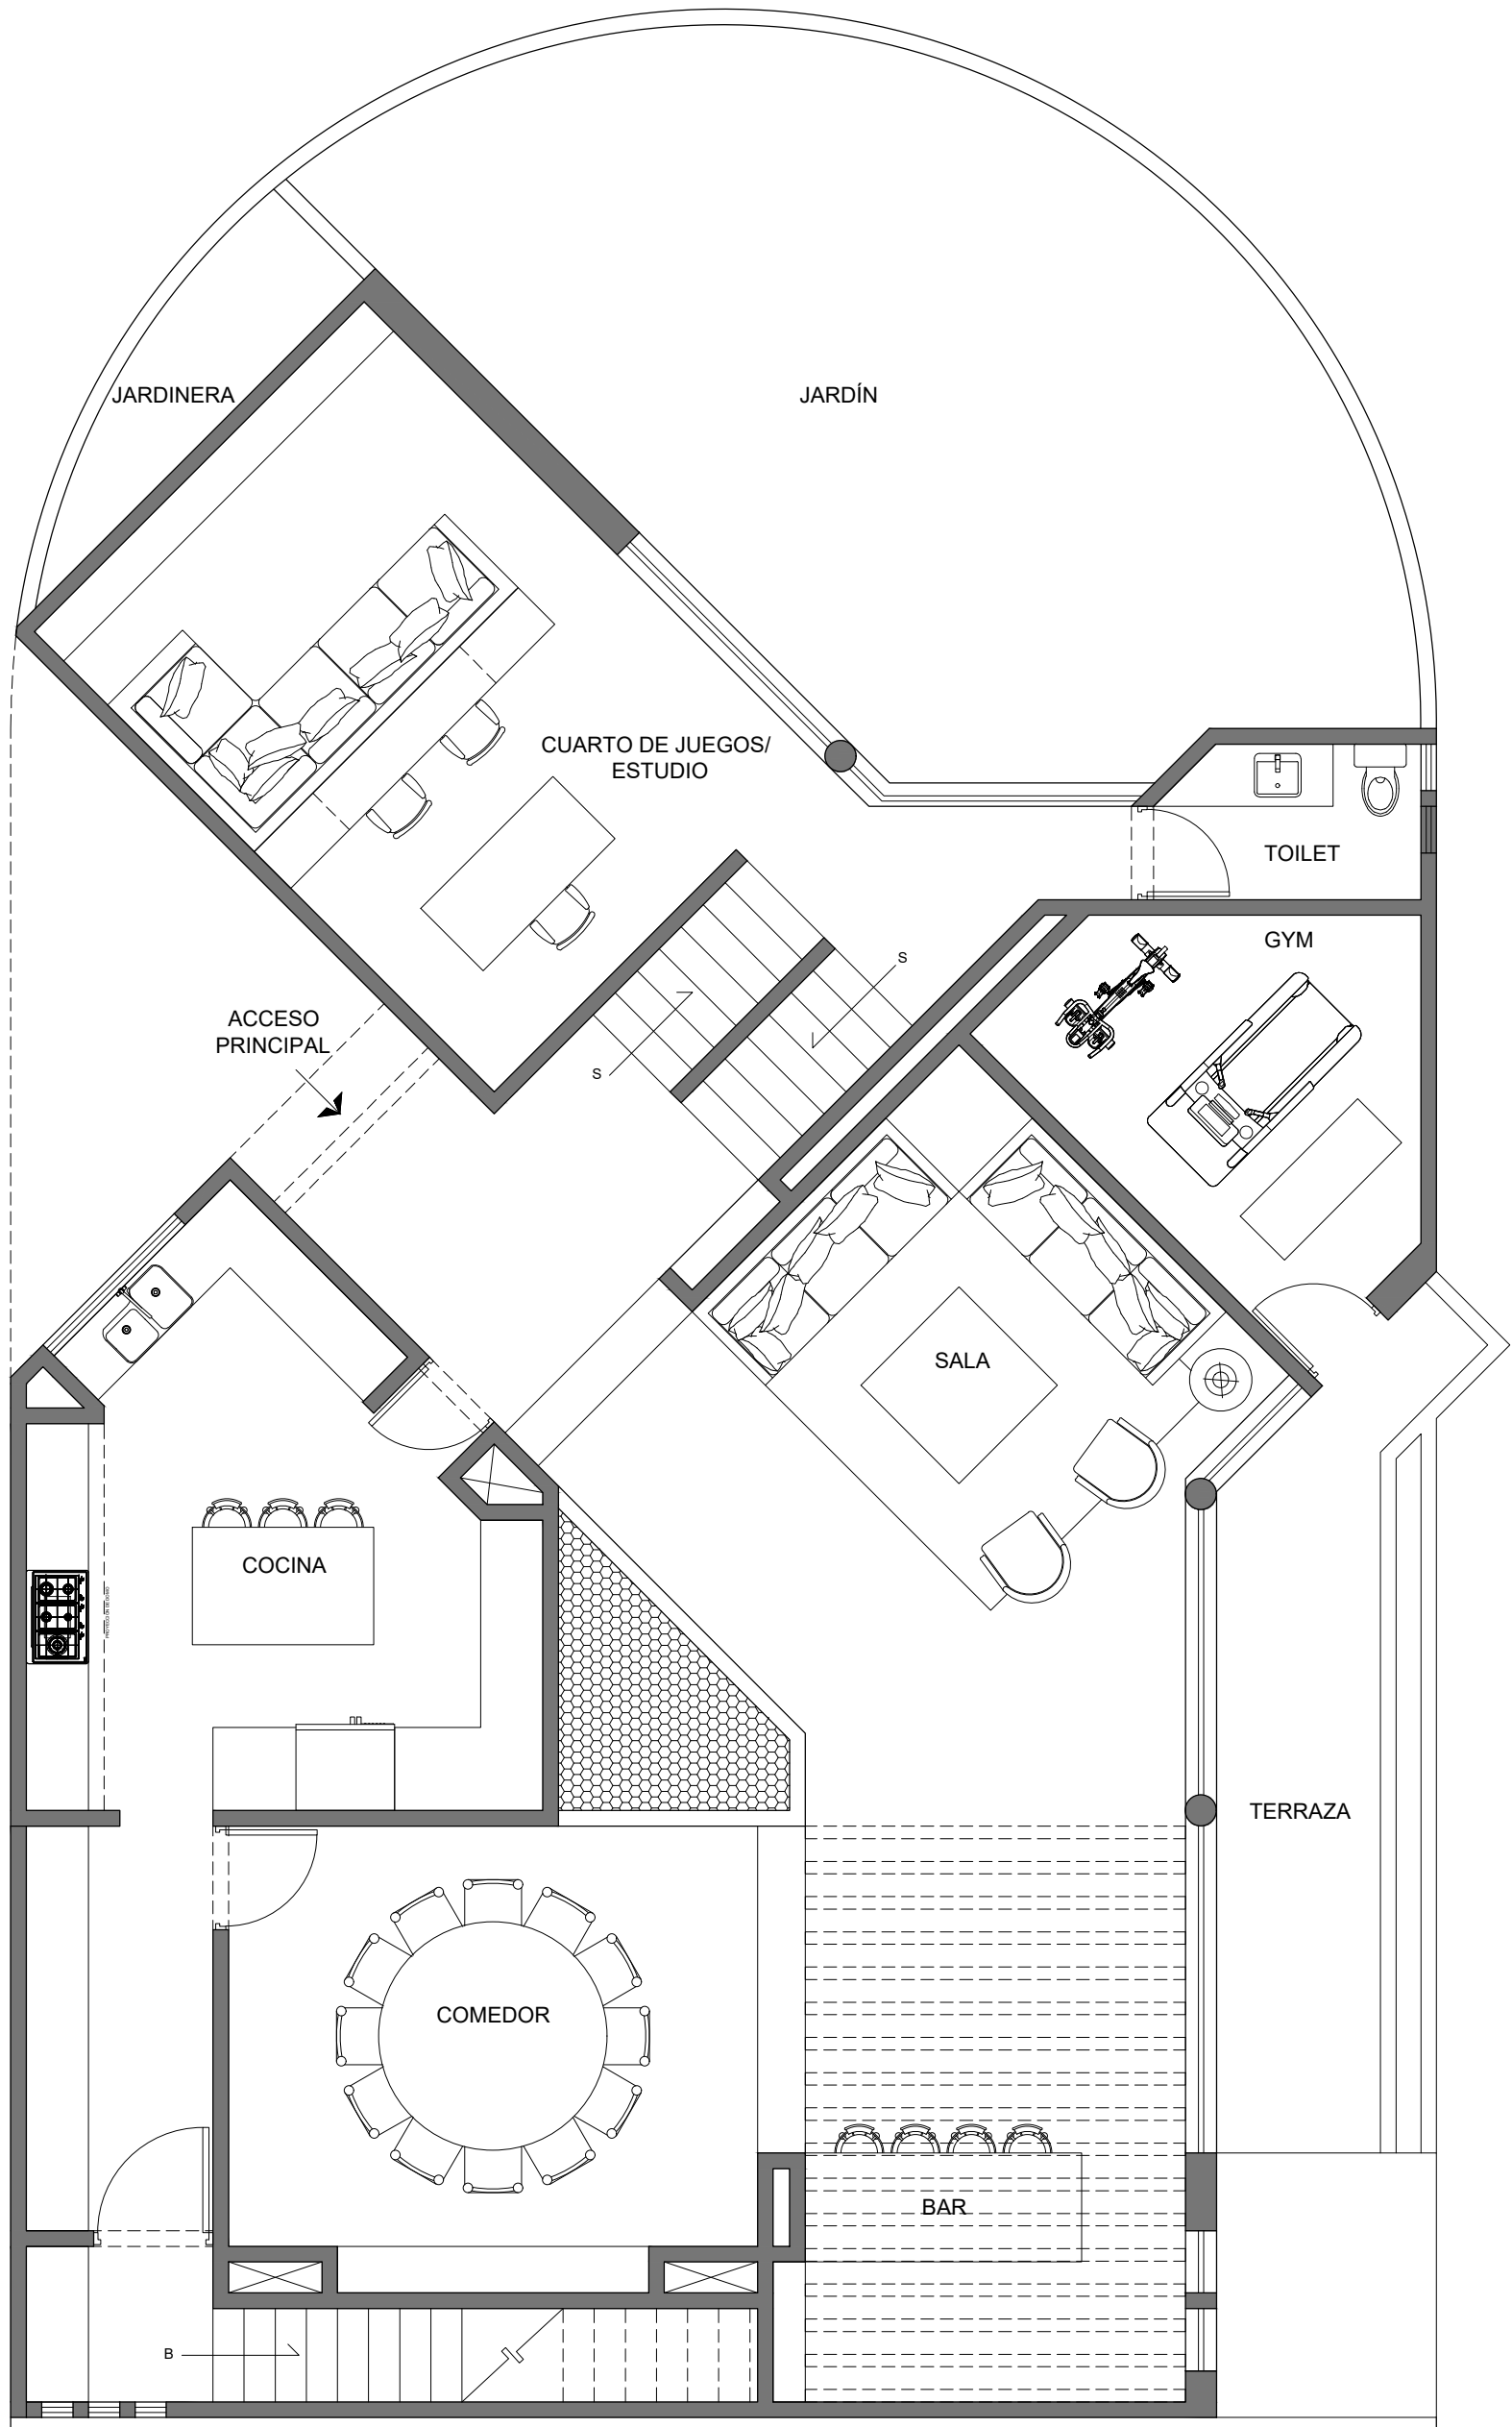

PLANTA BAJA
LAS TEJAS
ESCALA 1:100

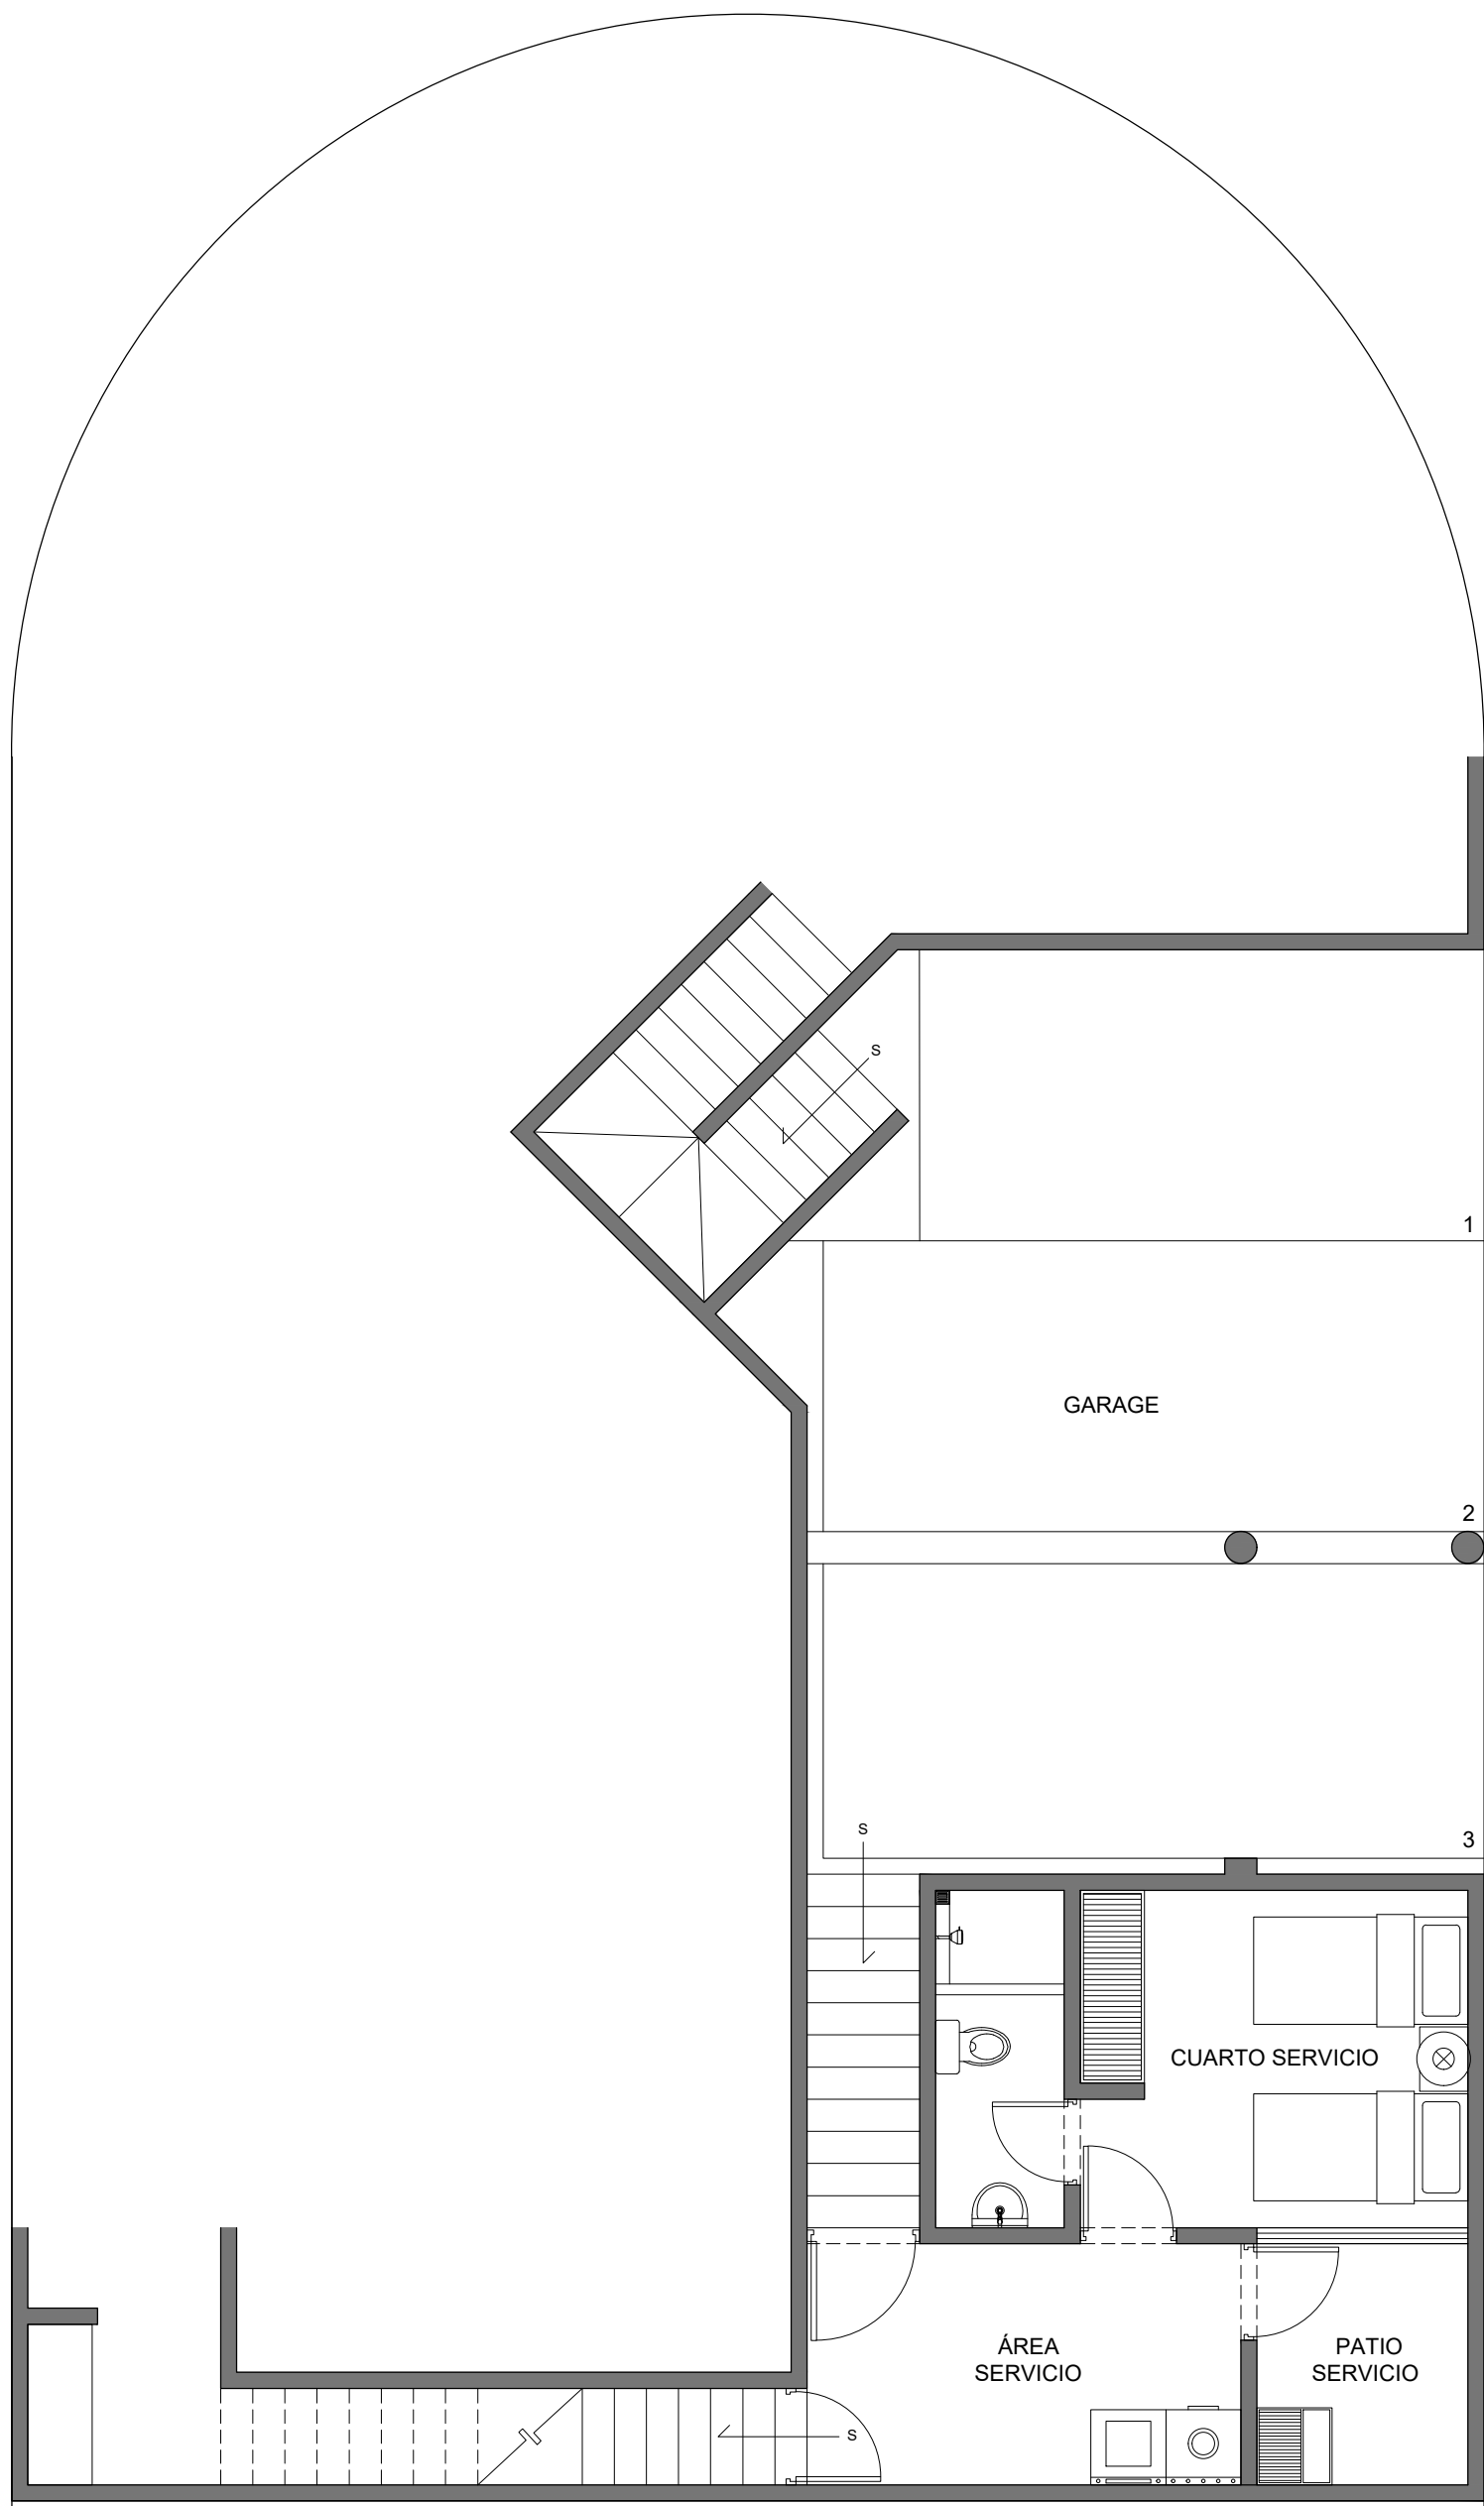

PLANTA GARAGE
LAS TEJAS
ESCALA 1:100

ELIZABETH BACA
ARQUITECTURA & INTERIORISMO

PROYECTO:

DEPARTAMENTO **ADELA Y MARC**

UBICACIÓN:

RESIDENCE BOSQUE REAL,
DEPTO. 14-T3

NOTAS GENERALES:

LAS COTAS RIGEN AL DIBUJO.

LA INFORMACIÓN CONTENIDA EN EL PLANO ES ESQUEMÁTICA EN LO QUE A UBICACIÓN DE EQUIPOS Y TRAYECTORIAS DE CANALIZACIONES SE REFIERE; ESTO SIGNIFICA QUE LA UBICACIÓN Y TRAYECTORIAS FINALES SE DEBEN DAR EN LA OBRA COMO RESULTADO DE LA COORDINACIÓN Y/O SUPERVISIÓN ENTRE CONTRATISTAS, CON LA FINALIDAD DE EVITAR INTERFERENCIAS ENTRE LOS ELEMENTOS DE LAS DIFERENTES DISCIPLINAS.

TODA LA INFORMACIÓN DE ÍNDOLE TÉCNICO CONTENIDA EN ESTE PLANO DEBERÁ SER RESPETADA E INSTALADA FIELMENTE EN LA OBRA A MENOS QUE LA DIRECCIÓN DE LA OBRA INDIQUE MODIFICACIONES LAS CUALES DEBERÁN IR FIRMADAS POR EL REPRESENTANTE O DUEÑO Y SUPERVISOR DE OBRA CUALQUIER CAMBIO DE ACABADO DEBERÁ SER APROBADO POR ESCRITO Y VERIFICADO MEDIANTE MUESTRA EN OBRA.

SIMBOLOGÍA:

SUPERVISÓ:

ELIZABETH BACA ZABANEH


DIBUJÓ:

ELIZABETH BACA ZABANEH

ÁREA:

DEPTO. 14-T3

**M² TOTALES
CONSTRUIDOS:**
-

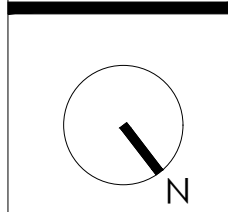

FECHA:

AGOSTO 2021

ESC.

1:70

ACOT.

METROS

CLAVE: