


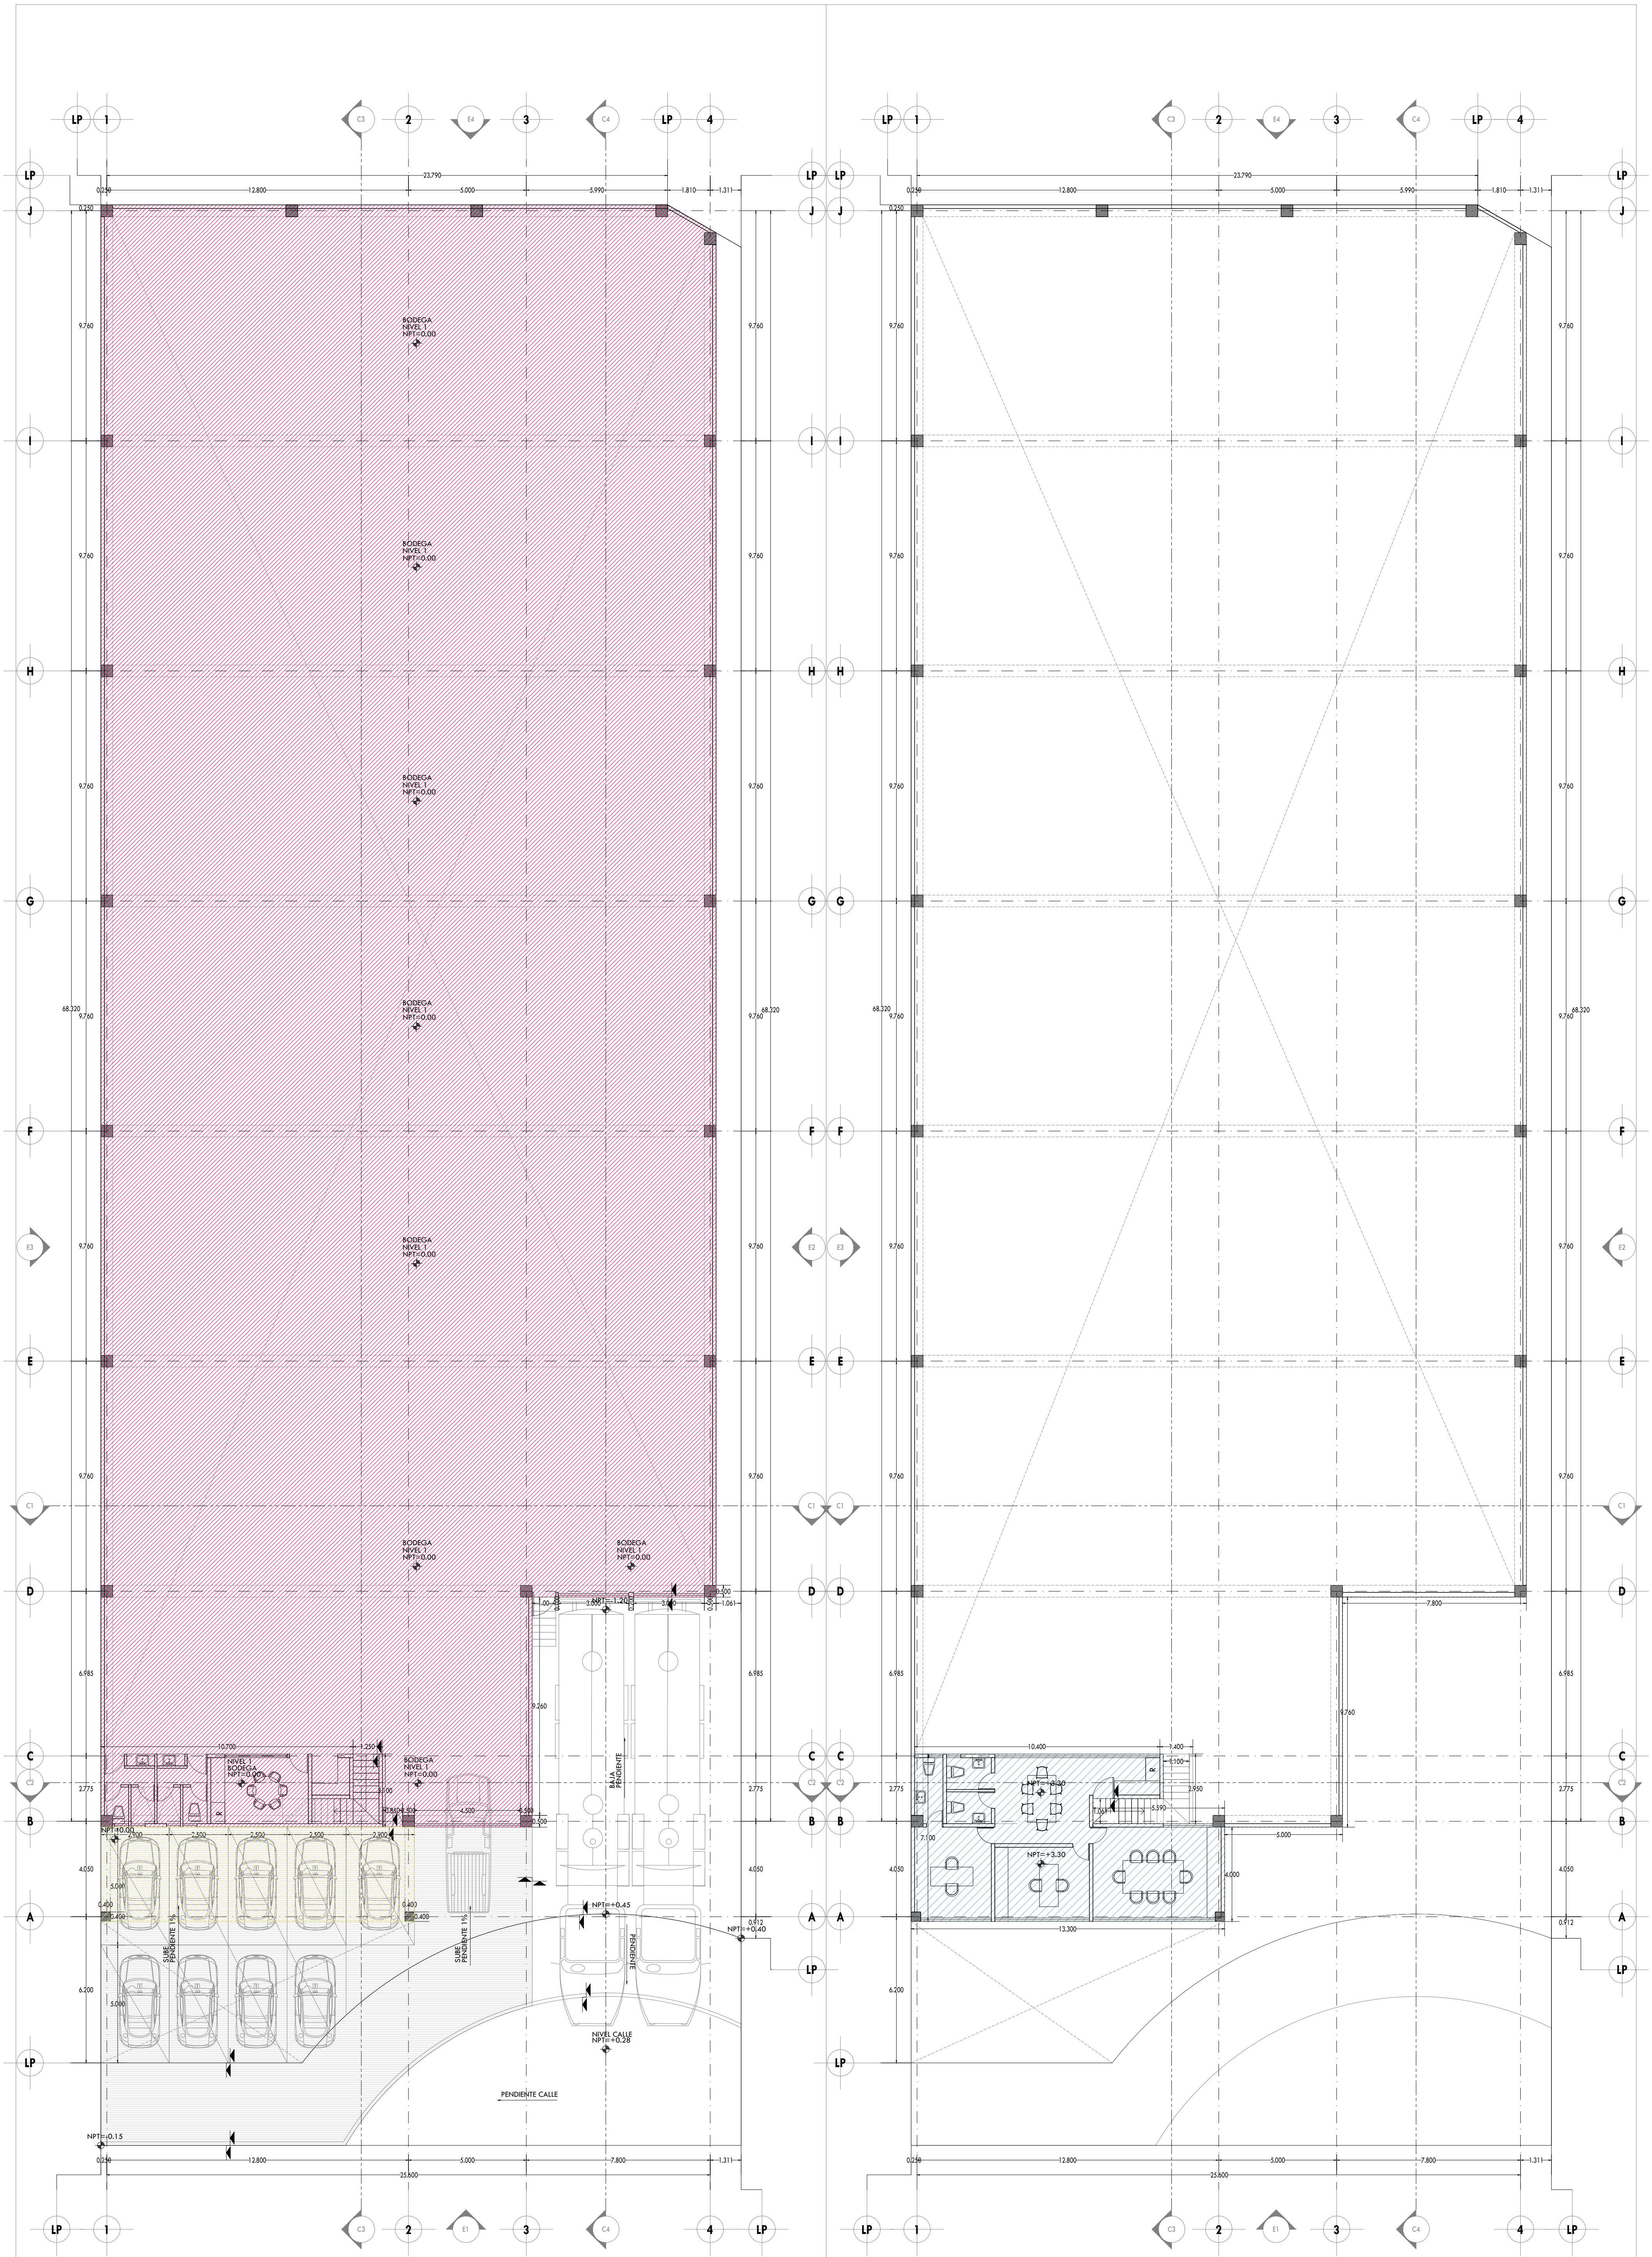

PLANTA ARQUITECTÓNICA NIVEL UNO

ESCALA 1:125

PLANTA ARQUITECTÓNICA NIVEL UNO

ESCALA 1:125



White Canva
San Pedro Garza García, MX
hola@whitecanva.mx
81 2648 0503

El plano Arquitectónico rige sobre todos los planos, estructurales, ingenierías, etc. exceptuando las de cimentaciones en estructura.

Cualquier duda deberá ser aclarada con la arquitecta diseñadora del proyecto.

ACOTACIONES EN METROS
NIVELES EN METROS
NO SE TOMARÁN COTAS A ESCALA DE ESTE PLANO
LAS COTAS SON A PANOS
ESTE PLANO DEBERÁ VERIFICARSE CON LOS CORRESPONDIENTES DE INSTALACIONES Y ESTRUCTURALES, CUALQUIER DISCREPANCIA DEBERÁ CONSULTARSE CON LA DIRECCIÓN DE LA OBRA.
EL CONTRATISTA RECTIFICARÁ EN EL LUGAR DE LA OBRA, ANTES DE EJECUTAR, LAS DIMENSIONES Y NIVELES
INDICADOS EN ESTE PLANO, DEBIENDO SOMETER A LA DIRECCIÓN DE LA OBRA CUALQUIER DIFERENCIA QUE HUBIERE, ASÍ COMO LA INTERPRETACIÓN QUE DE EL PROPIO CONTRATISTA A ESTE DIBUJO.
TODOS LOS ACABADOS SEÑALADOS EN ESTE PLANO DEBERÁN EJECUTARSE DE ACUERDO A LAS ESPECIFICACIONES CORRESPONDIENTES.
FAVOR DE REVISAR ESTE PLANO CON SUS CORRESPONDIENTES DE INGENIERÍAS, DISEÑO LAS OBRAS ARQUITECTÓNICAS TERMINADAS, MAQUETAS PLANOS Y ESPECIFICACIONES, SON PROPIEDAD DE SU AUTOR INTELECTUAL Y ESTÁN SUJETAS A LA PROTECCIÓN DE LA LEY FEDERAL DE DERECHO DE AUTOR ADMINISTRADA POR LA SECRETARÍA DE EDUCACIÓN PÚBLICA A TRAVÉS DEL INSTITUTO NACIONAL DE DERECHO DE AUTOR.

SIMBOLOGÍA : INDICA :

	PUERTA CORREDIZA
	ESCALERA (SUBE/BAJA)
	CAMBIO DE NIVEL (PISO)
	NIVEL EN CORTE
	NIVEL EN PLANTA
	CAMBIO DE MATERIAL (PISO)

NOMENCLATURA :

NPT NIVEL PISO TERMINADO
NLBP NIVEL LECHO BAJO DE PLAFÓN
NCP NIVEL CORONAMIENTO PRETIL
NC NIVEL CERRAMIENTO

TABLA DE ÁREAS

	AREA INTERIOR : 1718.85 M2
	AREA DE OFICINAS : 83.59 M2
	AREA EXTERIOR TECHADA : 53.20 M2

PLANO :
PLANTAS ARQUITECTÓNICAS
NIVEL 1 y 2

ARCHIVO :
FA-3.dwg

ESCALA :
1:125

REVISIÓN :
R01

FECHA
MARZO 2024

DISEÑO :
MELISSA PERCHES Y PAULINA ESCAMEZ

WEB :
hola@whitecanva.mx



NORTE

CLAVE :
A1